



別紙 3 敷地測量図

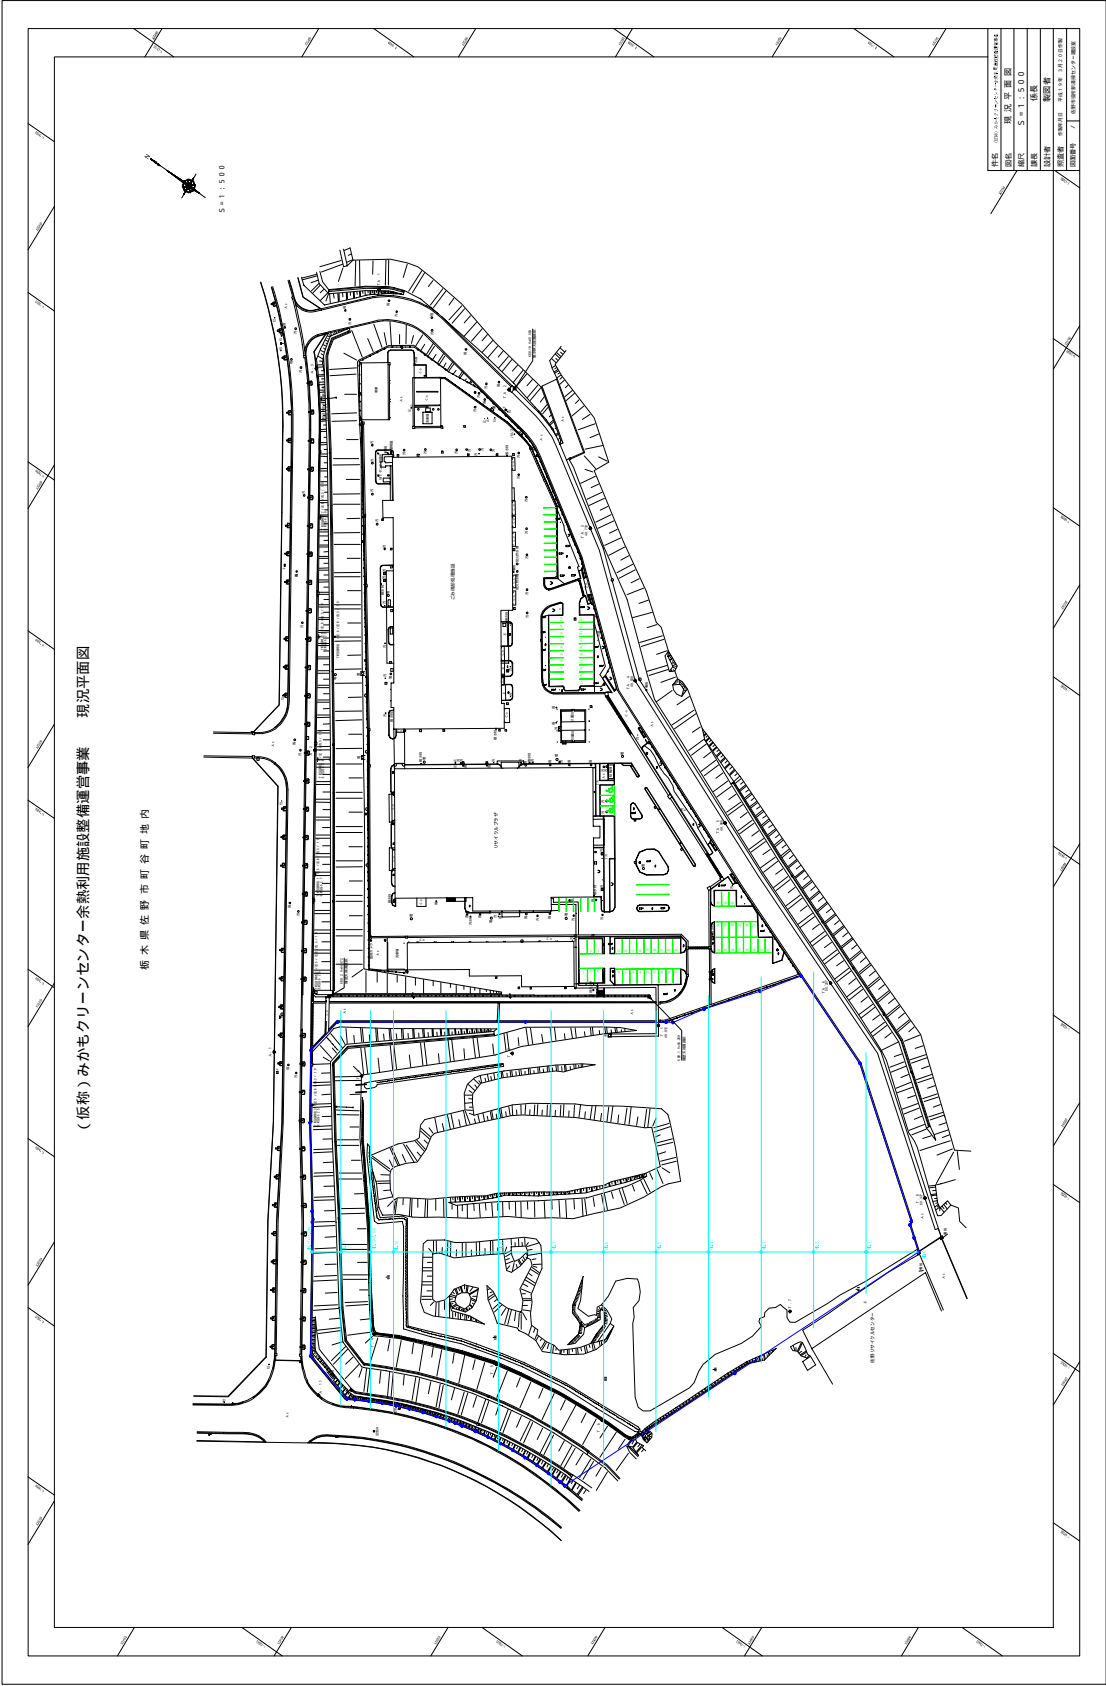


縦断面
 VS=1:1.00
 HS=1:5.00

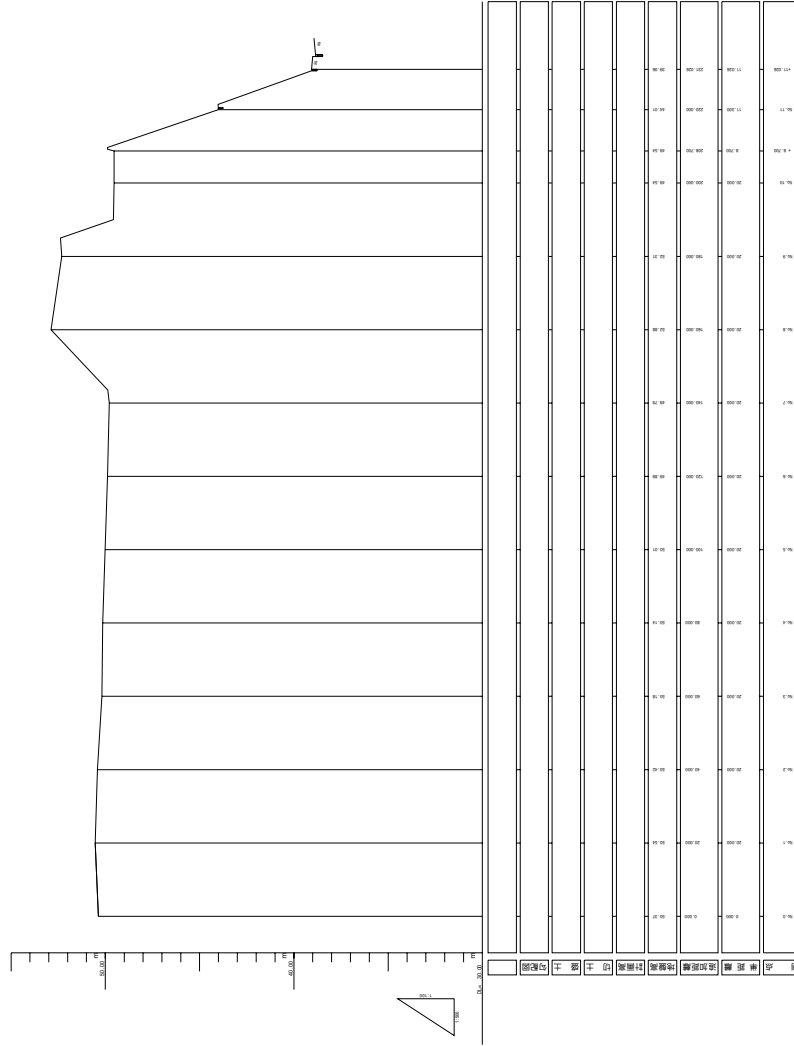

姓名	[Name]		
図名	縦断面		
縮尺	VS=1:1.00	HS=1:5.00	
設計者	[Designer]		
監修者	[Supervisor]		
図面番号	[Drawing No.]		


測点	横距離	法線距離	地盤高	計算高	切土	埋土	勾配角
1	0.00	0.00	0.00	0.00	0.00	0.00	
2	2.00	0.00	0.00	0.00	0.00	0.00	
3	4.00	0.00	0.00	0.00	0.00	0.00	
51	100.00	0.00	0.00	0.00	0.00	0.00	

横断面图 4 - 1 S = 1 : 2.00

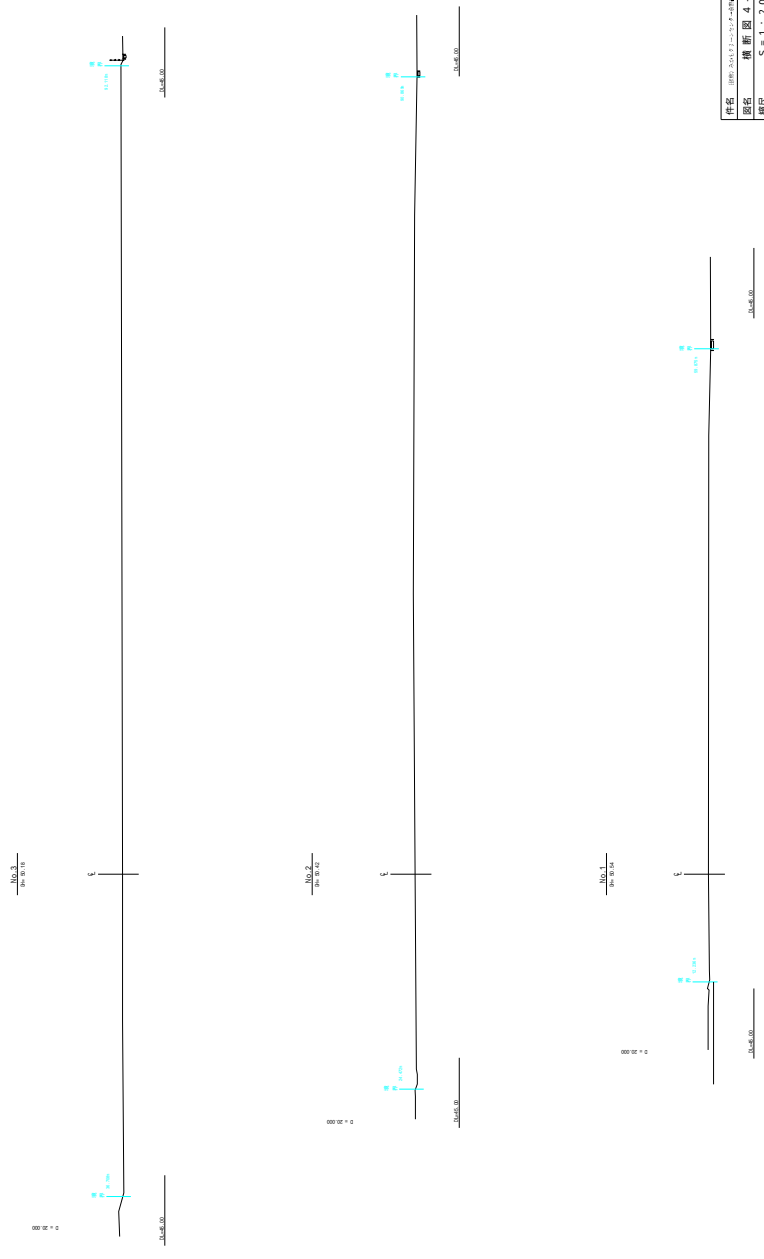


姓名	田村 大志
学名	横断面图 4 - 1
图号	S = 1 : 2.00
材料	任意
设计者	野田洋
检查者	野田洋
图例	任意
日期	2014.12.15
比例	1 : 2.00

横断図 4 - 2 S=1:200

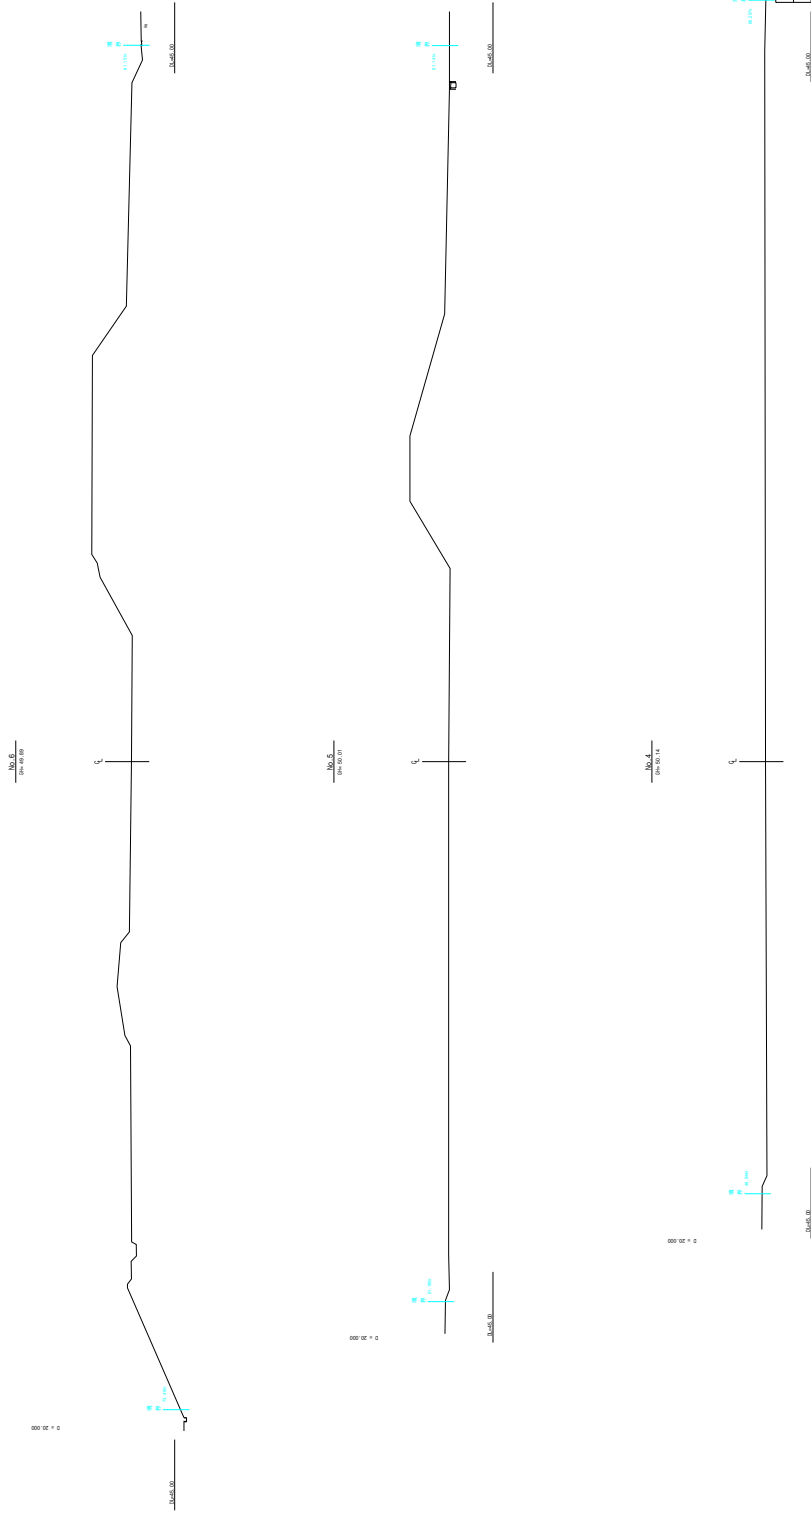


件名	昭和三十九年度河川改修工事
図名	横断図 4 - 2
縮尺	S=1:200
課長	佐藤
設計者	佐藤
図面番号	昭和三十九年度河川改修工事
図面名称	横断図 4 - 2

横断図 4 - 3 S = 1 : 200

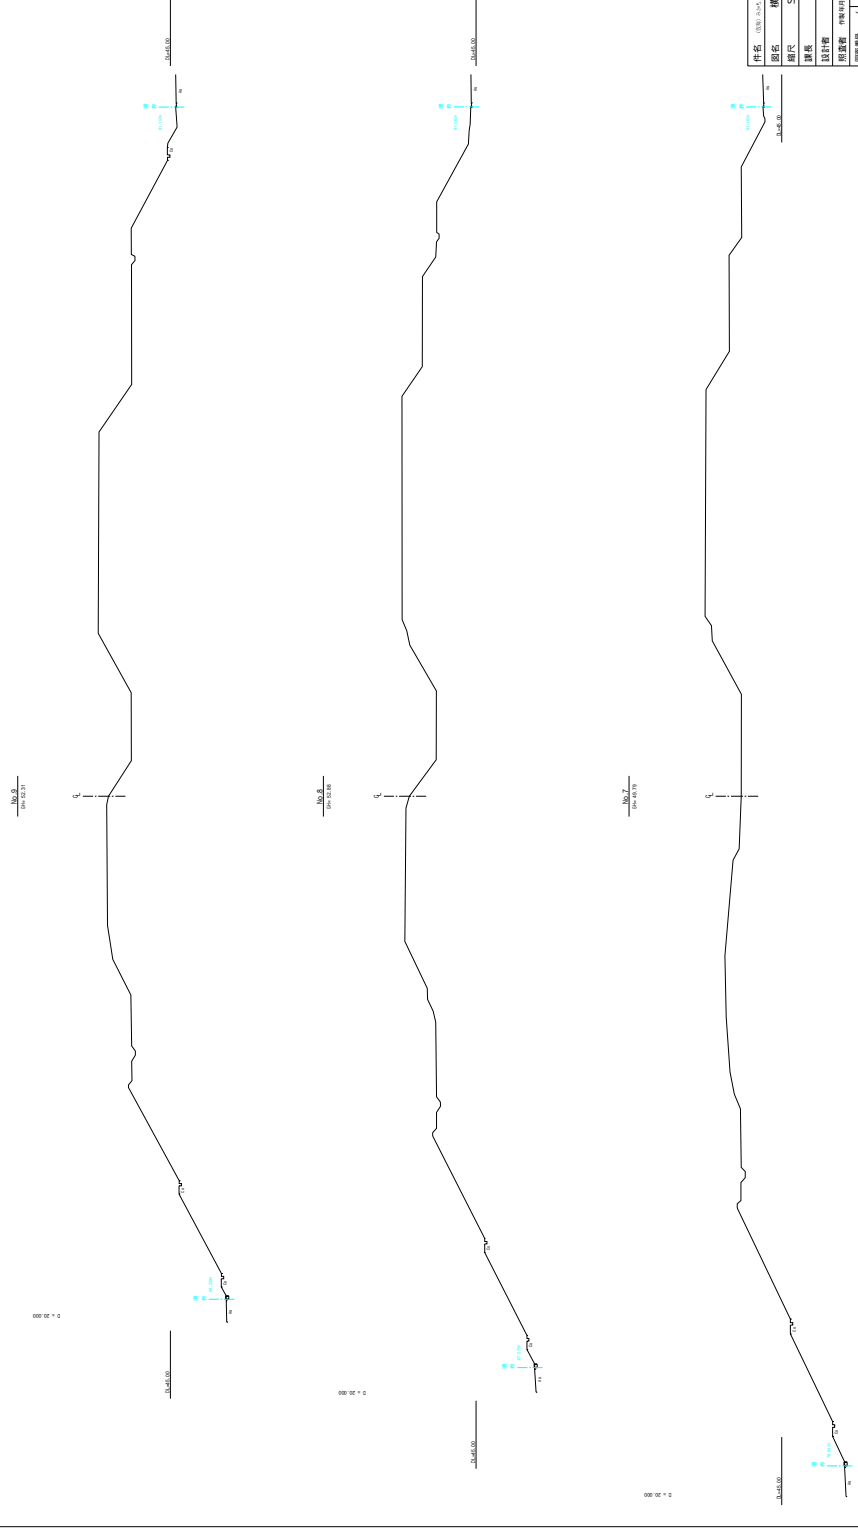

件名	昭和三十九年度国土庁建設費補助金事業
図名	横断図 4 - 3
縮尺	S = 1 : 200
設計者	佐藤建設
所長兼 中務主任	昭和三十九年三月二十五日
図面番	昭和三十九年度国土庁建設費補助金事業


横断面图 4 - 4 S = 1 : 200

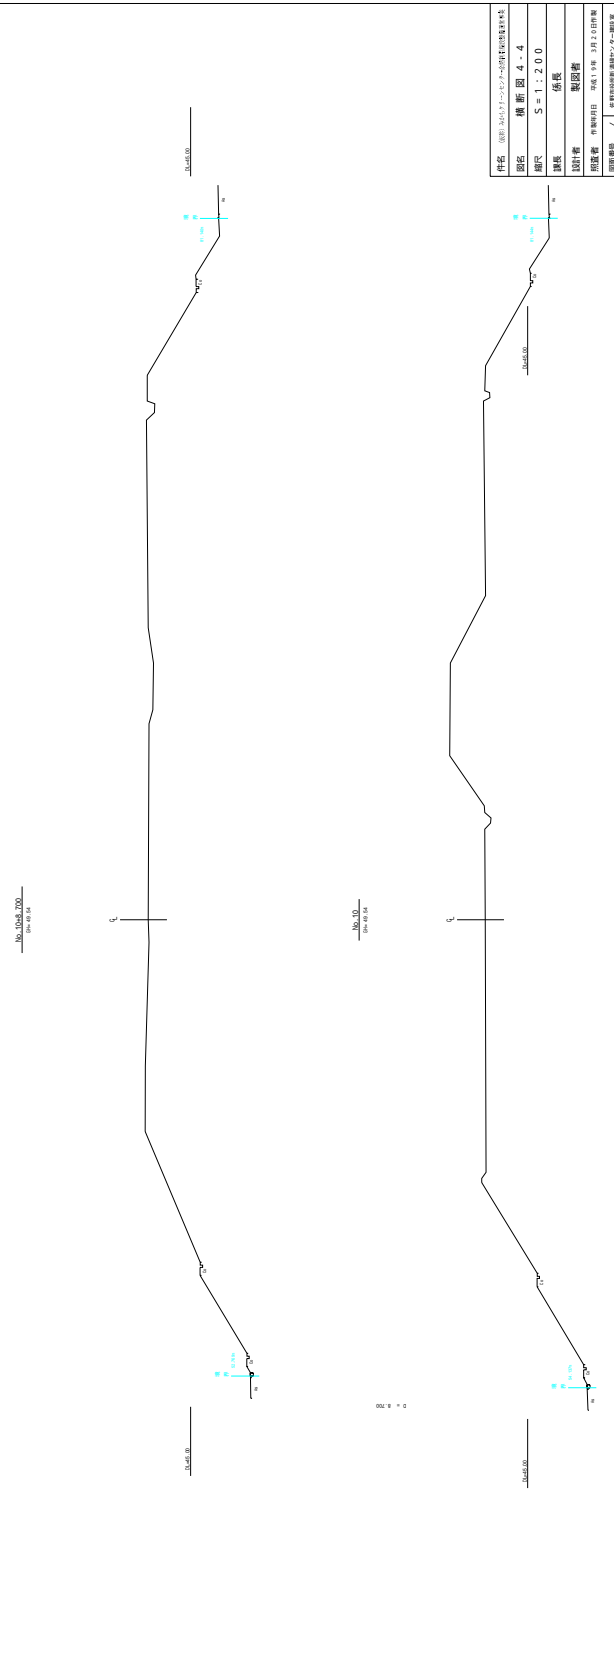


任务	08B 实训 1 土石方工程测量实训
图名	横断面图 4 - 4
比例	S = 1 : 200
日期	待定
设计者	张冠博
审核者	张冠博
制图日期	2023.09.20
图号	08B 实训 1 土石方工程测量实训

(仮称)みかもクリーンセンター余熱利用施設整備運営事業
 詳細平面図 (汚水・雨水管接続)

S = 1 : 250

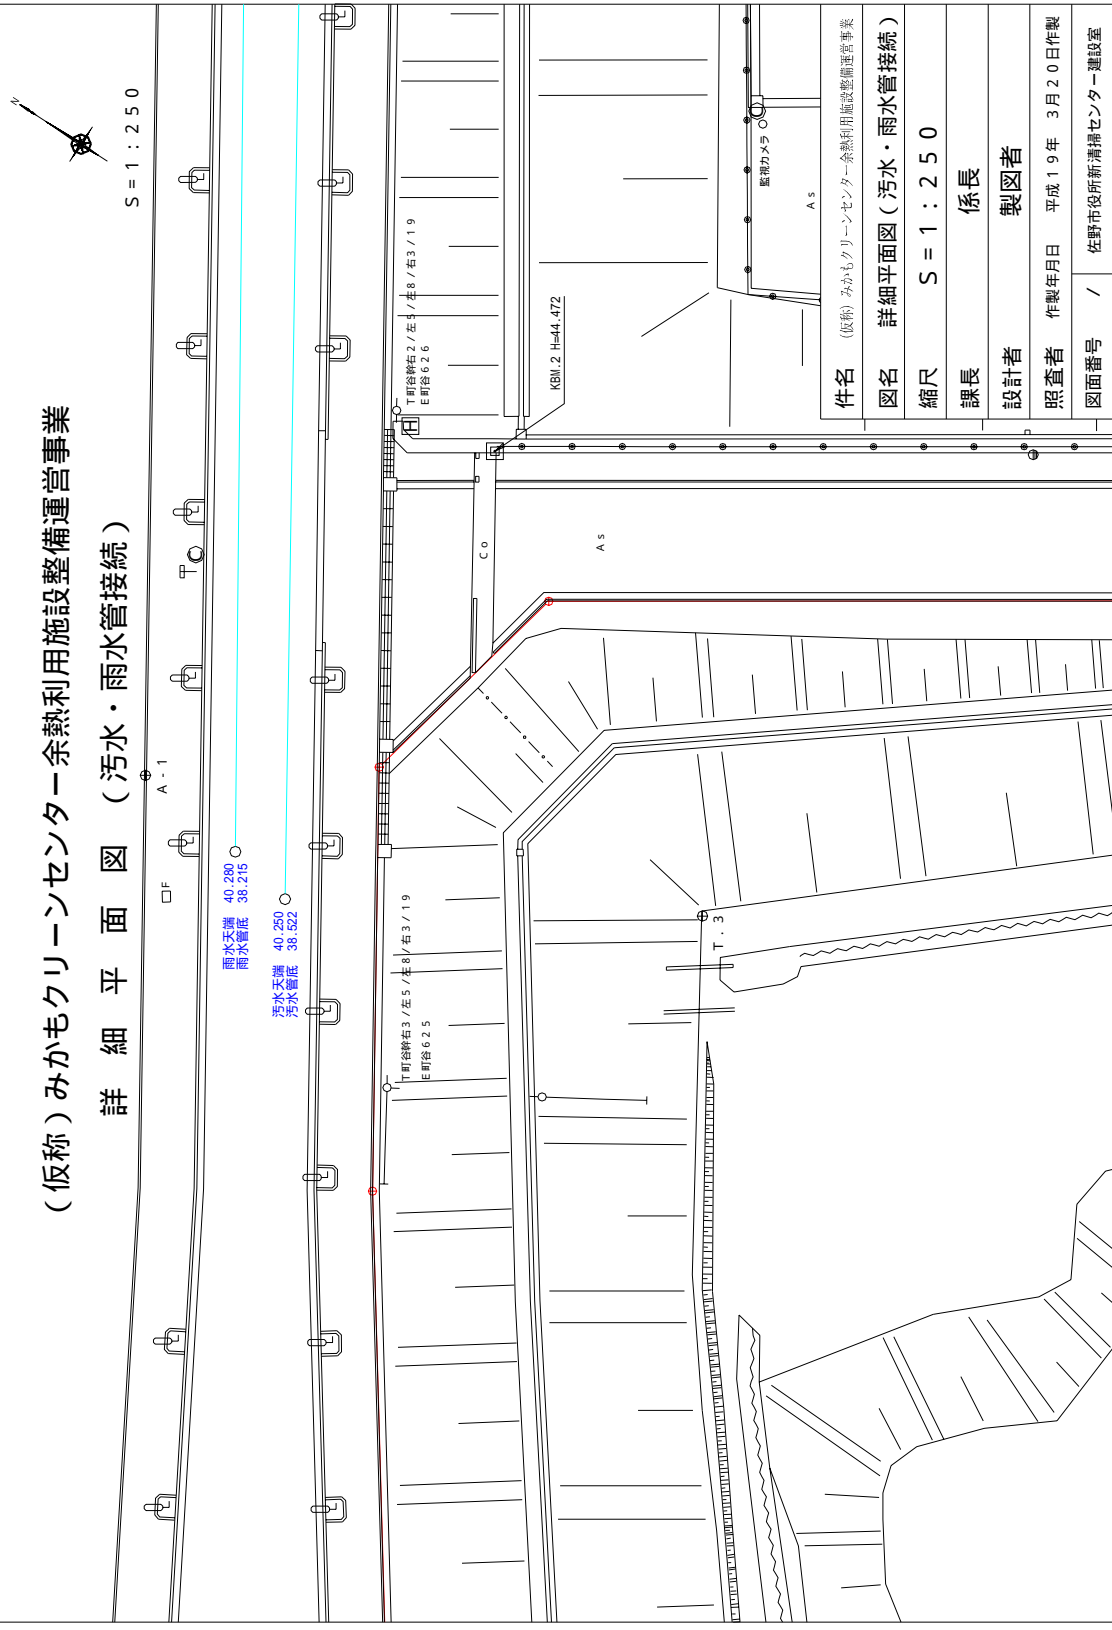

(仮称)みかもクリーンセンター余熱利用施設整備運営事業
 詳細平面図 (余 熱 管 接 続)

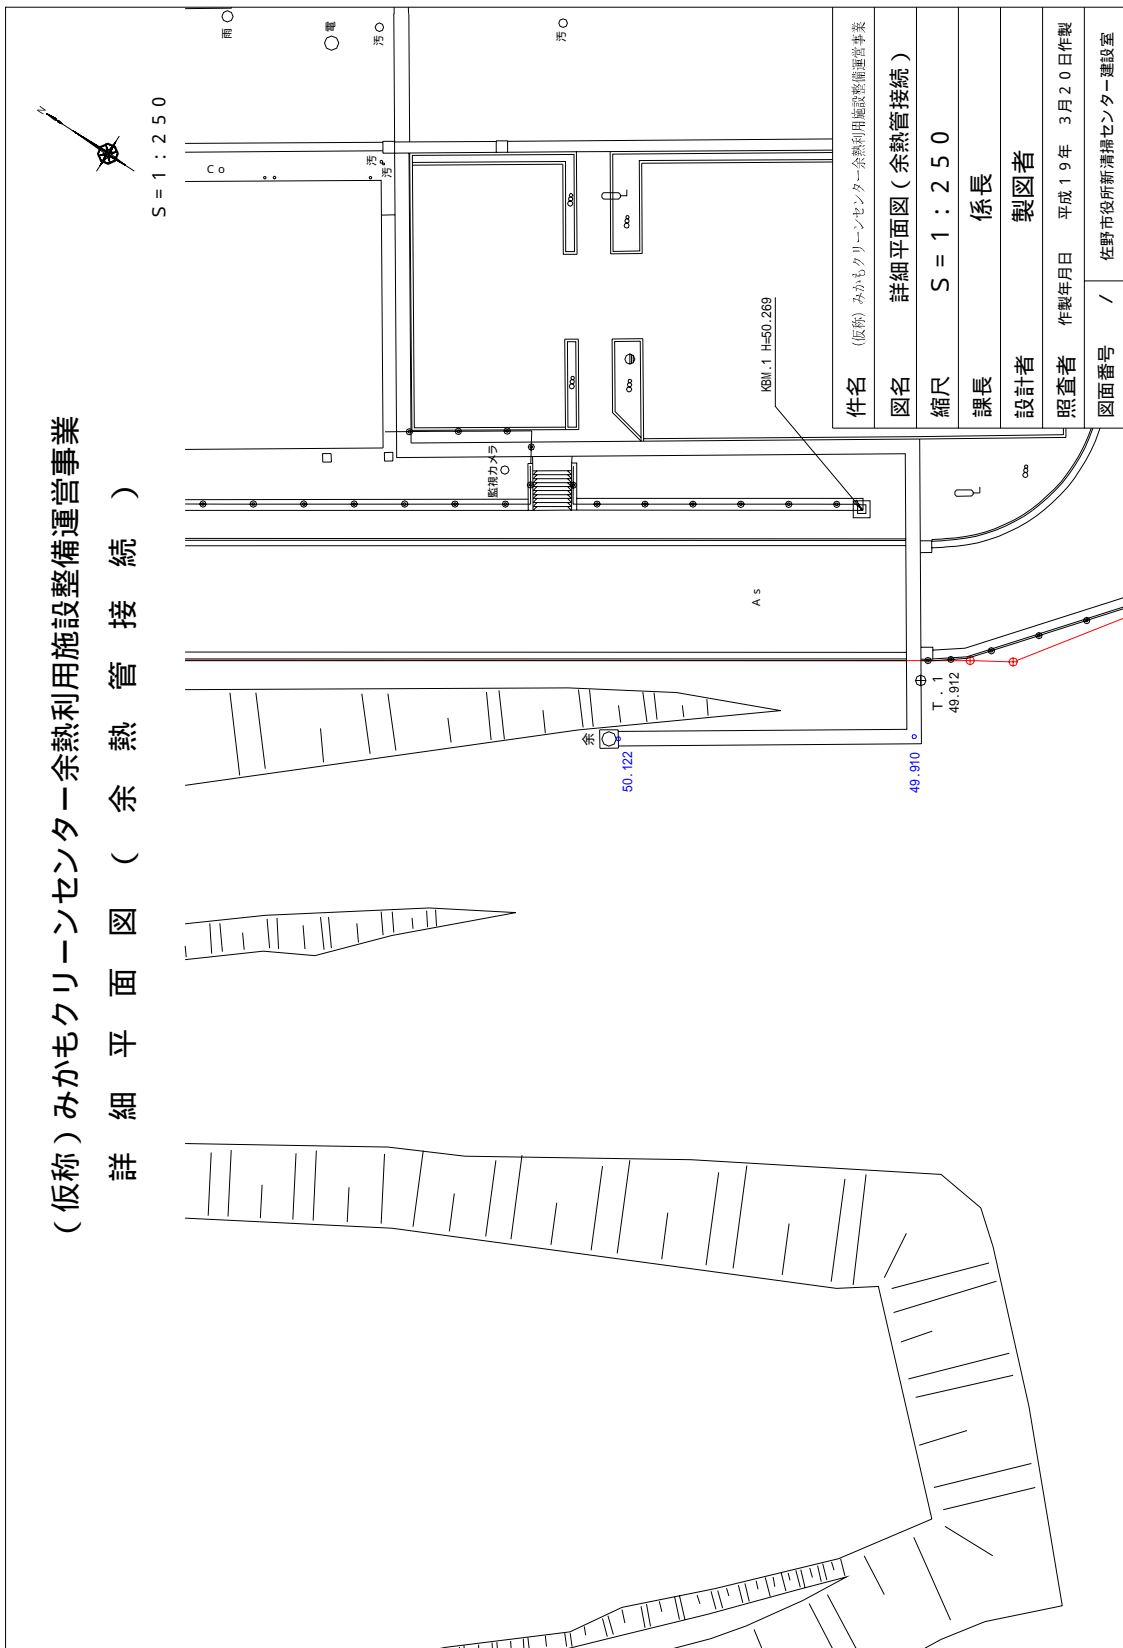

件名	(仮称)みかもクリーンセンター余熱利用施設整備運営事業
図名	詳細平面図 (余 熱 管 接 続)
縮尺	S = 1 : 2 5 0
課長	係長
設計者	製図者
照査者	作成年月日 平成 1 9 年 3 月 2 0 日 作製
図面番号	/ 佐野市役所新清掃センター建設室