


配置図 S:1/600

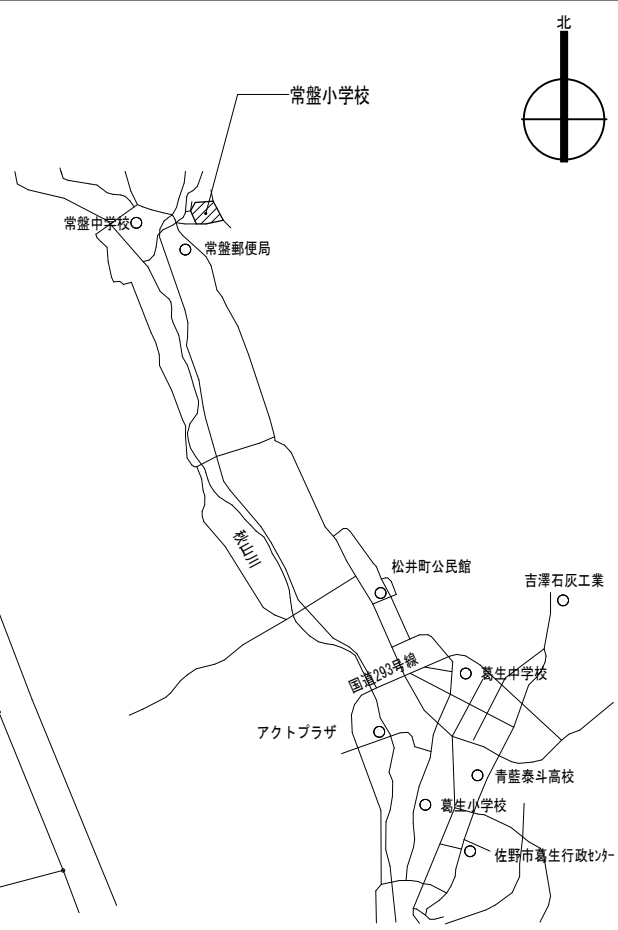


付近見取図

施設名	常盤小学校		
図面名	付近見取図 配置図	S:1/600	図面番号 1/5

※斜線部を工事する際に使用した地質調査結果です

(4) ボーリング標準貫入値、土質構成 (基礎・杭の位置を明記すること)

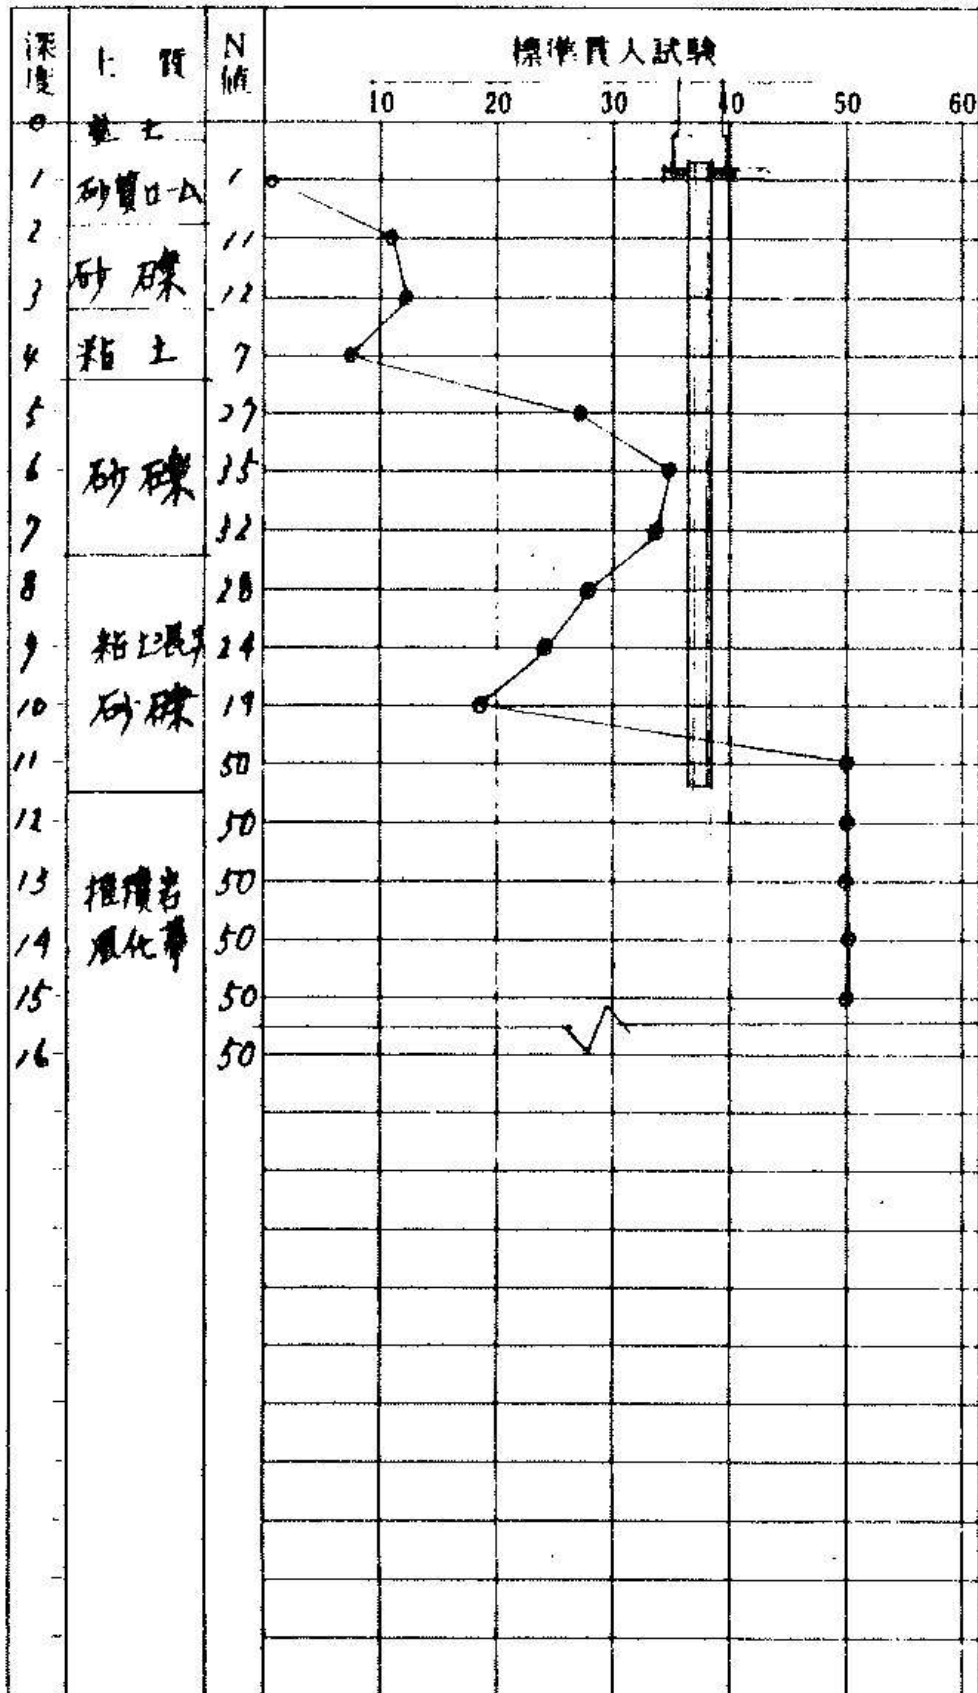

○ 調査地番
敷地内

○ 位置図

○ 支持地盤、地層及び深さについてのコメント

オーガー 4.0^m 8.0^m 施工

○ 孔内水位

GL - 5.85 m

○ 近隣データの調査地番と設計地番とは約 mの距離がある

○ 備考