
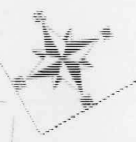


# 調査位置図 S=1:500

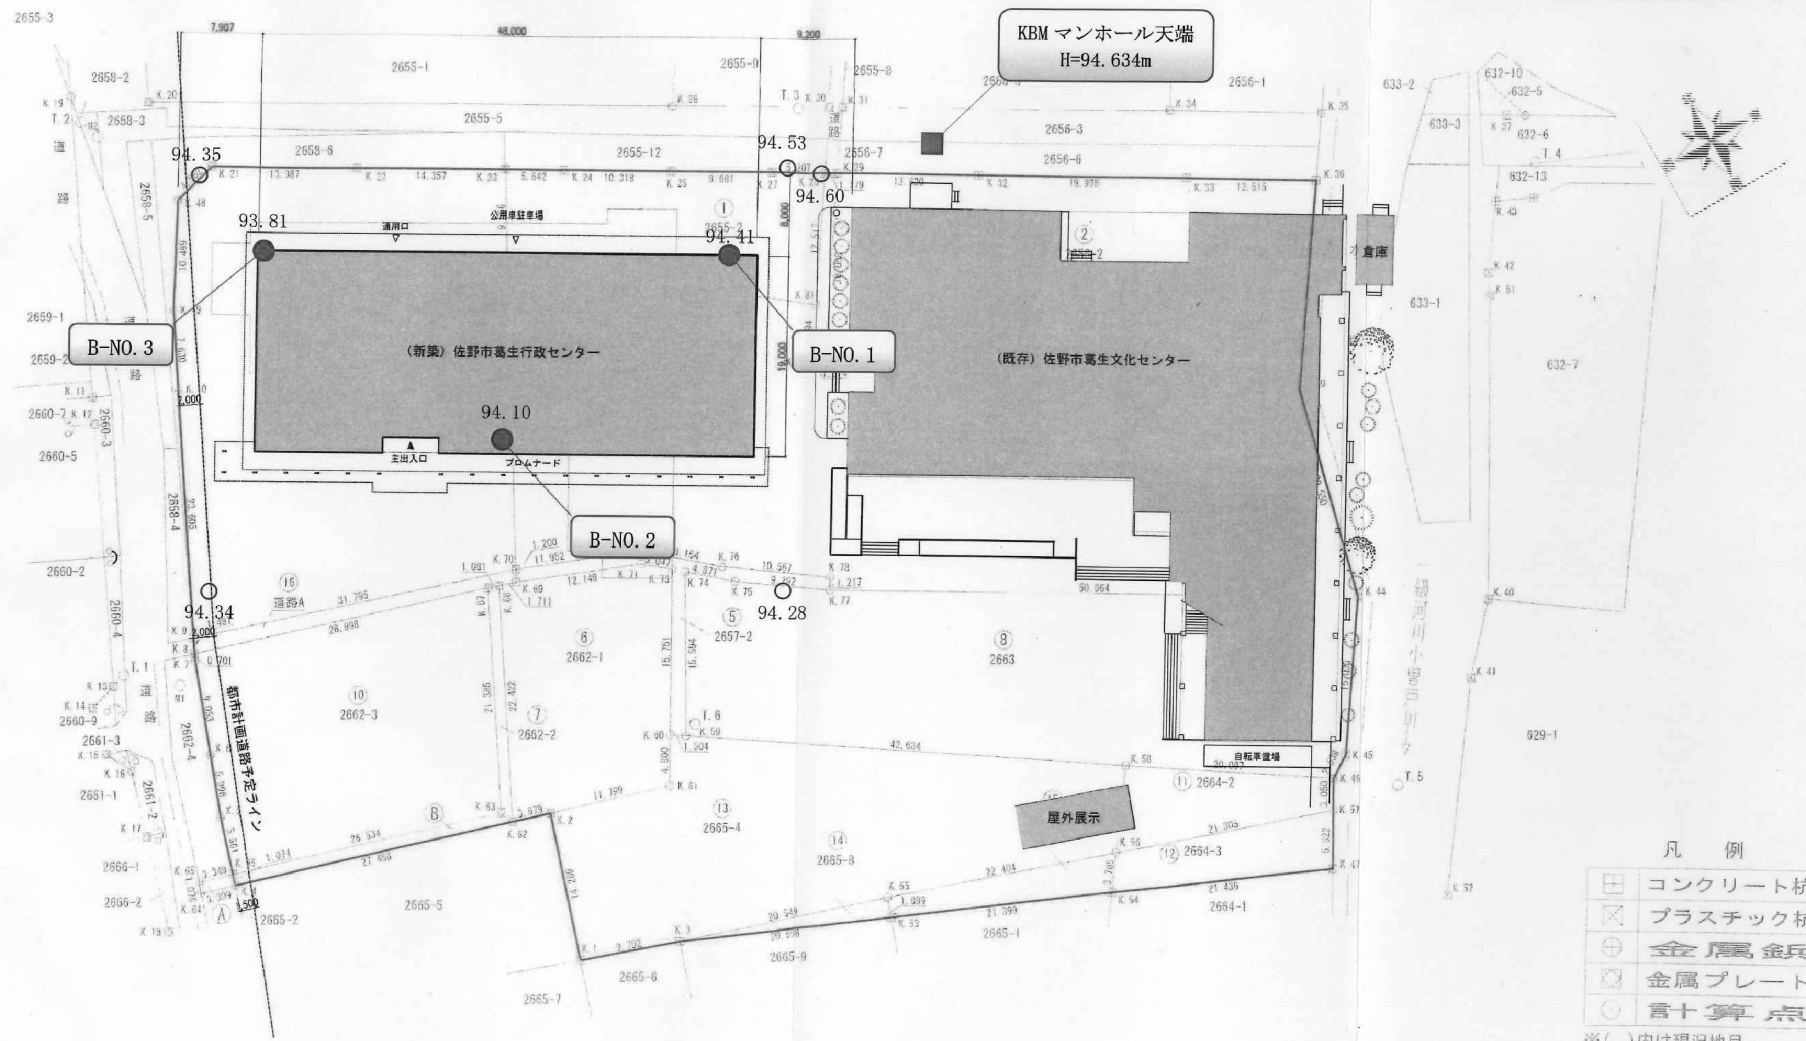

凡例

	コンクリート杭
	プラスチック杭
	金属釘
	金属プレート
	計算点

※( )内は現況地目  
 ※任意座標  
 ※平成25年10月11日測量





# ボーリング柱状図

調査名 (仮称) 葛生行政センター建設工事実施設計業務委託(地質調査)

ボーリングNo

事業・工事名

シートNo

ボーリング名	B-N0.3	調査位置	佐野市葛生東一丁目			北緯	36° 24' 05"
発注機関	佐野市		調査期間	平成 27年 5月 1日 ~ 27年 5月 8日		東経	139° 36' 45"
調査業者名	主任技師		現場代理人	コ ア 鑑定者		ボーリング責任者	
孔口標高	93.81m	角	180° 上 90° 下 0°	方	北 0° 270° 西 180° 東 90° 南	地盤勾配	鉛直 90° 水平 0°
総掘進長	20.20m	度		使用機種	試錐機 KR-50	ハンマー落下用具	半自動モンケン
				エンジン	NS75	ポンプ	V-5

