


調査位置図 scale 1:500

調査位置図

scale 1 : 500

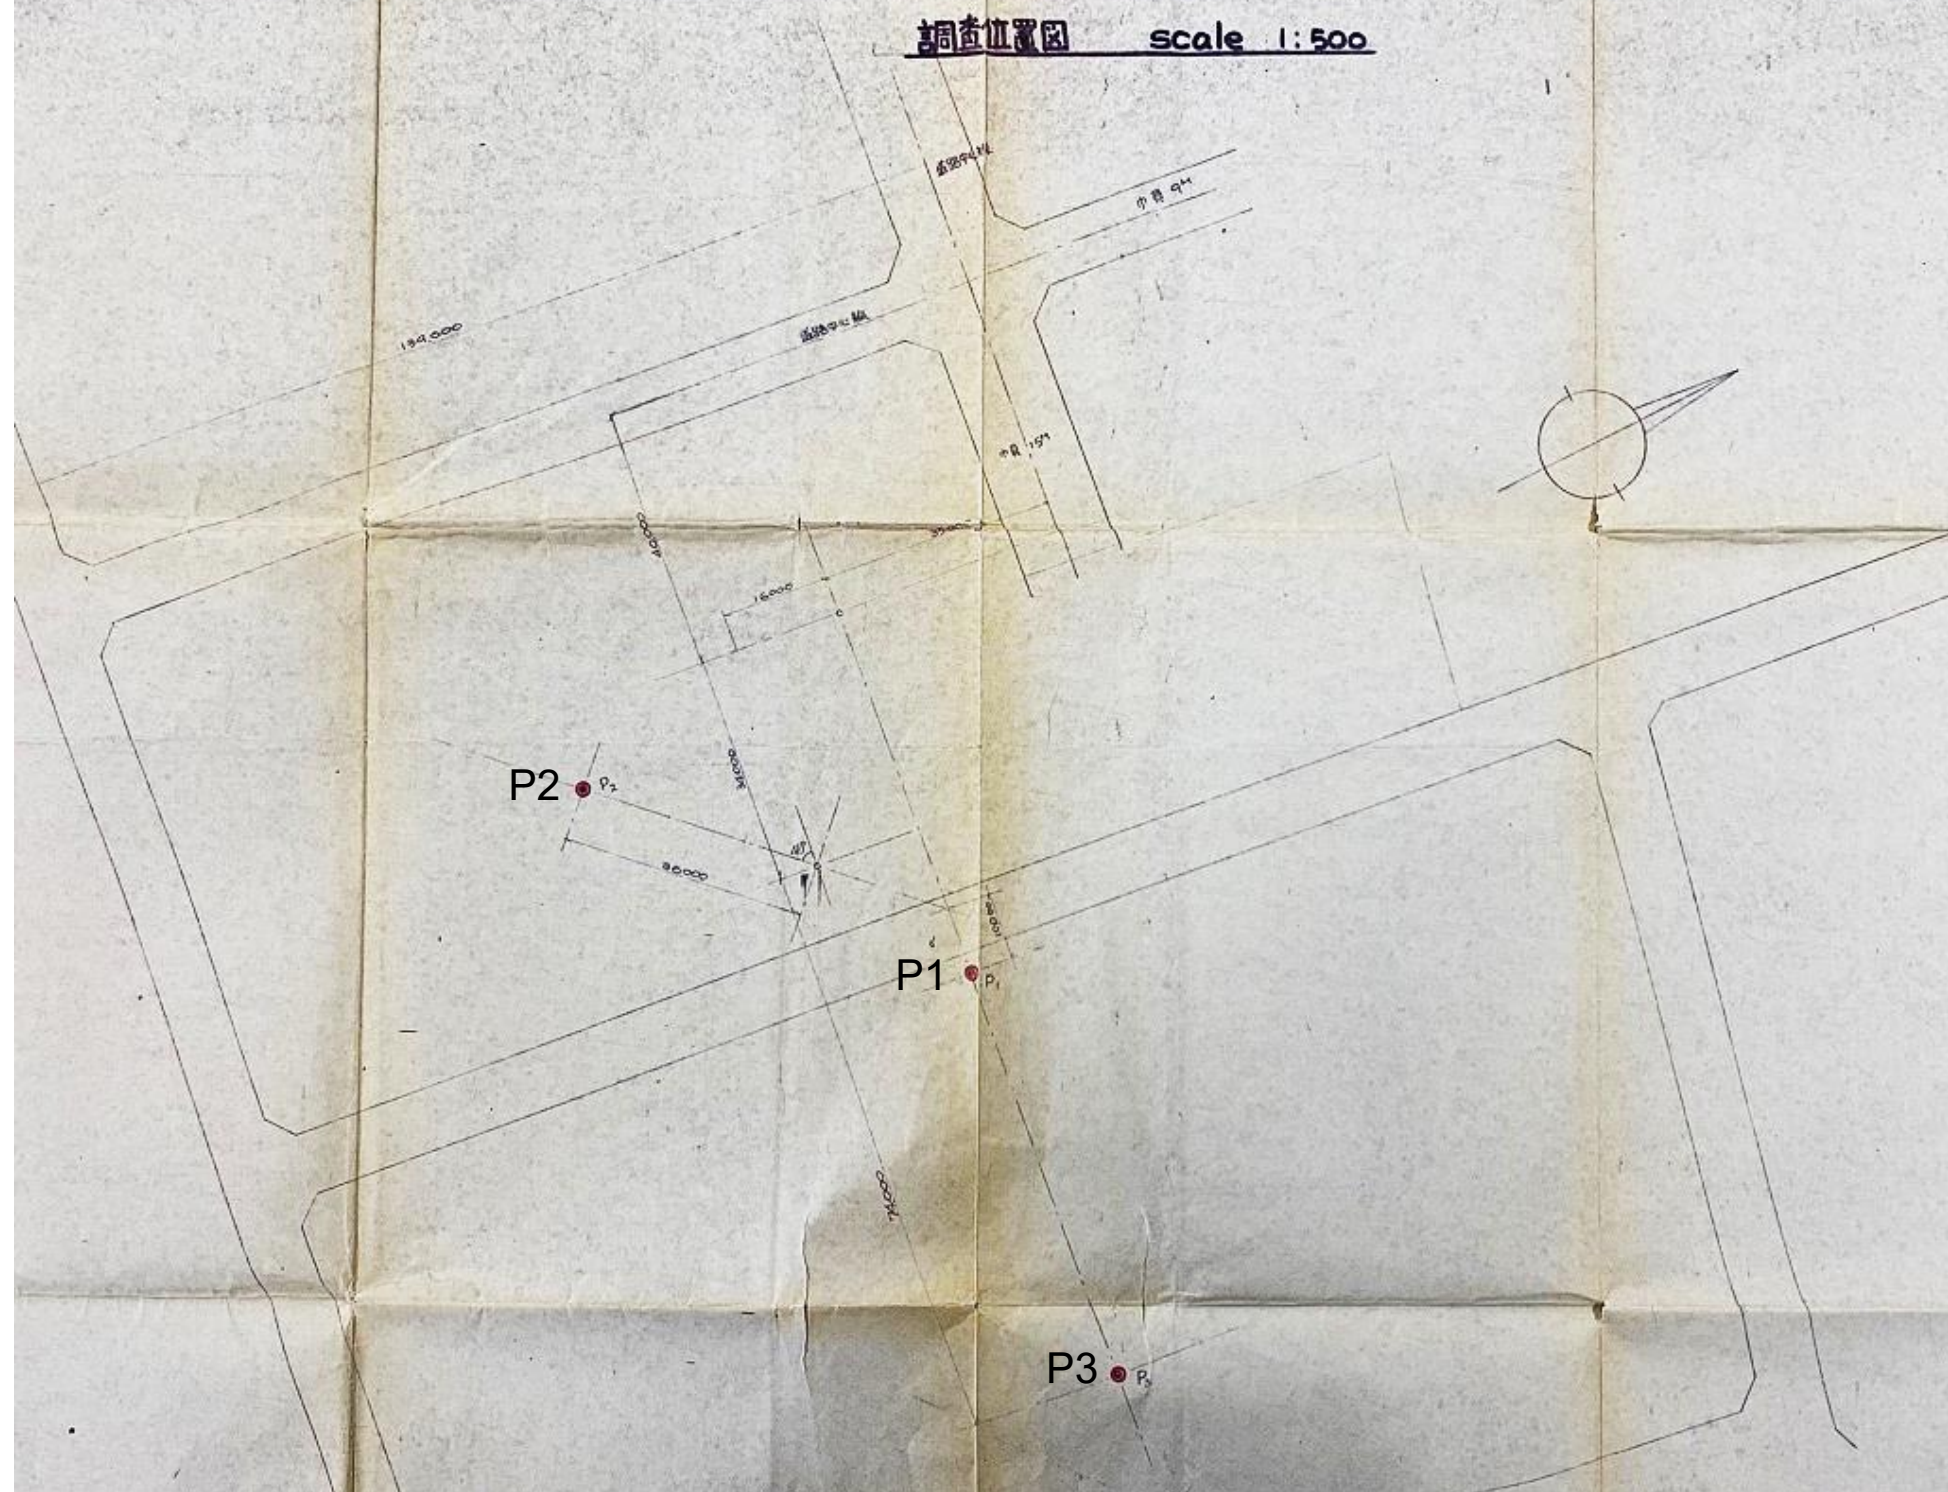

調 査 名	佐野市文化会館新築工事に伴う地質調査			ボーリング番号 No.1
所 在 地	栃木県佐野市			
調 査 年 月 日	昭和52年3月			
標 高		基 準		
ボーリング工法	ロータリー式			
実 施 者 名		責 任 者		

標尺 (m)	標高 (m)	深 度 (m)	層 厚 (m)	孔 内 水 位 (m)	土 質 記 号 (m)	試料採取深度 (m)	土 質 名	色	記 事	相 対 密 度 お よ び コン シ ス テ ン シ ー	標準貫入試験										
											貫入深度 (m)	N 値	10cm毎の 打撃回数			0	10	20	30	40	50
													10	20	30						

0		0.20	0.20				表土	暗褐	
---	--	------	------	--	--	--	----	----	--	--	

ボーリング番号	No 2			備 考
調 査 名	佐野市文化会館新築に伴う地質調査			
所 在 地	栃木県佐野市			
調 査 年 月 日	昭和52年			
標 高		基 準		
ボーリング工法	ロータリー式			
実 施 者 名		責 任 者		

標 尺 (m)	標 高 (m)	深 度 (m)	層 厚 (m)	孔 内 水 位 (m)	土 質 記 号 (m)	試 料 採 取 深 度 (m)	土 質 名	色	記 事	相 對 密 度 お よ び コ ン シ ス テ ン シ ー	標 準 貫 入 試 験										
											貫 入 深 度 (m)	N 値	10cm毎の 打撃回数			0	10	20	30	40	50
													10	20	30						

0		0.20	0.20				表 土	黒	草根混入	
---	--	------	------	--	--	--	-----	---	------	--	--	

