


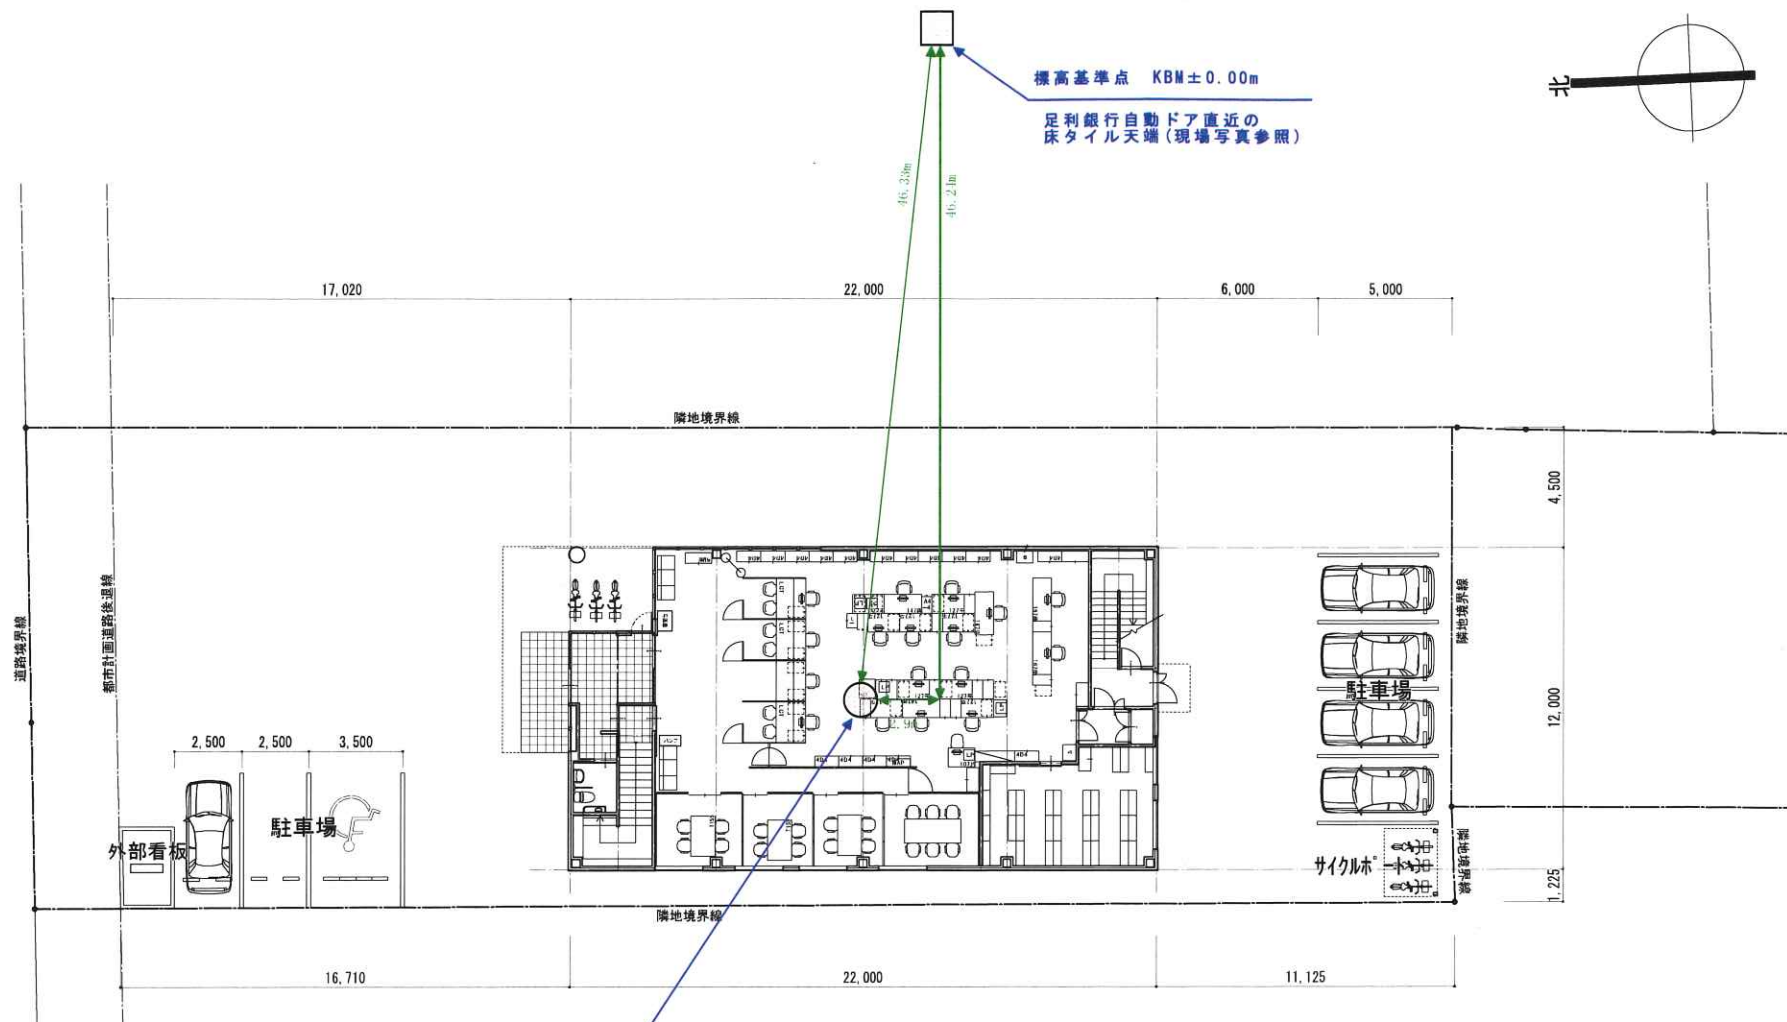

NO.1 機械ボーリングエ
KBM-0.21m Dep=10.45m

配置図 S=1/200

面 積 表			
	わい占有部分床面積	その他床面積	合 計
1 階床面積	211.20㎡ (63.76坪)	42.87㎡ (12.94坪)	254.07㎡ (76.70坪)
2 階床面積	156.37㎡ (47.20坪)	107.63㎡ (32.50坪)	264.00㎡ (79.70坪)
延床面積	367.57㎡ (110.96坪)	150.50㎡ (45.44坪)	518.07㎡ (156.40坪)

※ この図面は2018/08/02現在のものであり、今後の協議により変更される事が有ります。

TITLE 調査位置平面図

DATE 2018/08/02

SCALE S=1 : 200

PROJECT (仮称) さのまちづくり株式会社ビル新築工事

ボーリング柱状図

調 査 名 (仮称)さのまちづくり株式会社ビル新築工事地質調査

ボーリングNo.

事業・工事名

シ- ト NO.

ボーリング名	N0.1			調査位置		栃木県佐野市高砂町地内					北緯		
発注機関	さのまちづくり株式会社					調査期間	平成30年9月1日～30年9月6日				東経		
調査業者名	株式会社茂木設計 電話(0283-24-8855)			主任技師		現代場 代理人	コ 鑑 定 者		ア 橋本崇		ボーリング 責任者	橋本崇	
孔口標高	KBM -0.21m	角 180° 上 90° 下 0° 度	方 北 0° 270° 西 180° 東 90° 南 向	地盤勾配 鉛直 水平0° 90°	使用機種	試錐機	東邦 D1-B		ハンマー 落下用具		半自動落下装置		
総掘進長	10.45m					エンジン	ヤンマー NFD-12EK		ポンプ		カノー V6-C		

[illegible]