

工事名	令和4年度 石塚浄水場敷地内地質調査業務委託	
図面名	調査位置平面図	
作成年月日	令和4年11月	
縮尺	1:100	図面番号 1/2
会社名	株式会社工藤設計	
事務所名	佐野市上下水道局	


## ボーリング柱状図

# 調查名 石塚淨水場敷地内地質調查業務委託

ボーリングNo.	5	4	3	9	4	4	3	4	0	0	1
----------	---	---	---	---	---	---	---	---	---	---	---

シートNo.

ボーリング名	B-1	調査位置	佐野市石塚町	北 緯	36° 21' 46.78"
発注機関	佐野市上下水道局	調査期間	令和4年9月20日～令和4年9月29日	東 経	139° 33' 13.72"
調査業者名	株式会社工藤設計 TEL : 028(648)1751	主任技師	村上 和則	現場代理人	鈴木 誠之 コア鑑定者 渡辺 英樹 ボーリング責任者 太田 正夫
孔口標高	58.35m	角度	180° 上 90° 下 0°	方向	北 +0° 270° 西 90° 東 180° 南
総掘進長	35.35m	地盤勾配	0° 水平 鉛直 90°	使用機種	試錐機 扶桑工業 KR-SH-2 エンジン ヤンマー TF70V-E ポンプ 扶桑工業 V5-P

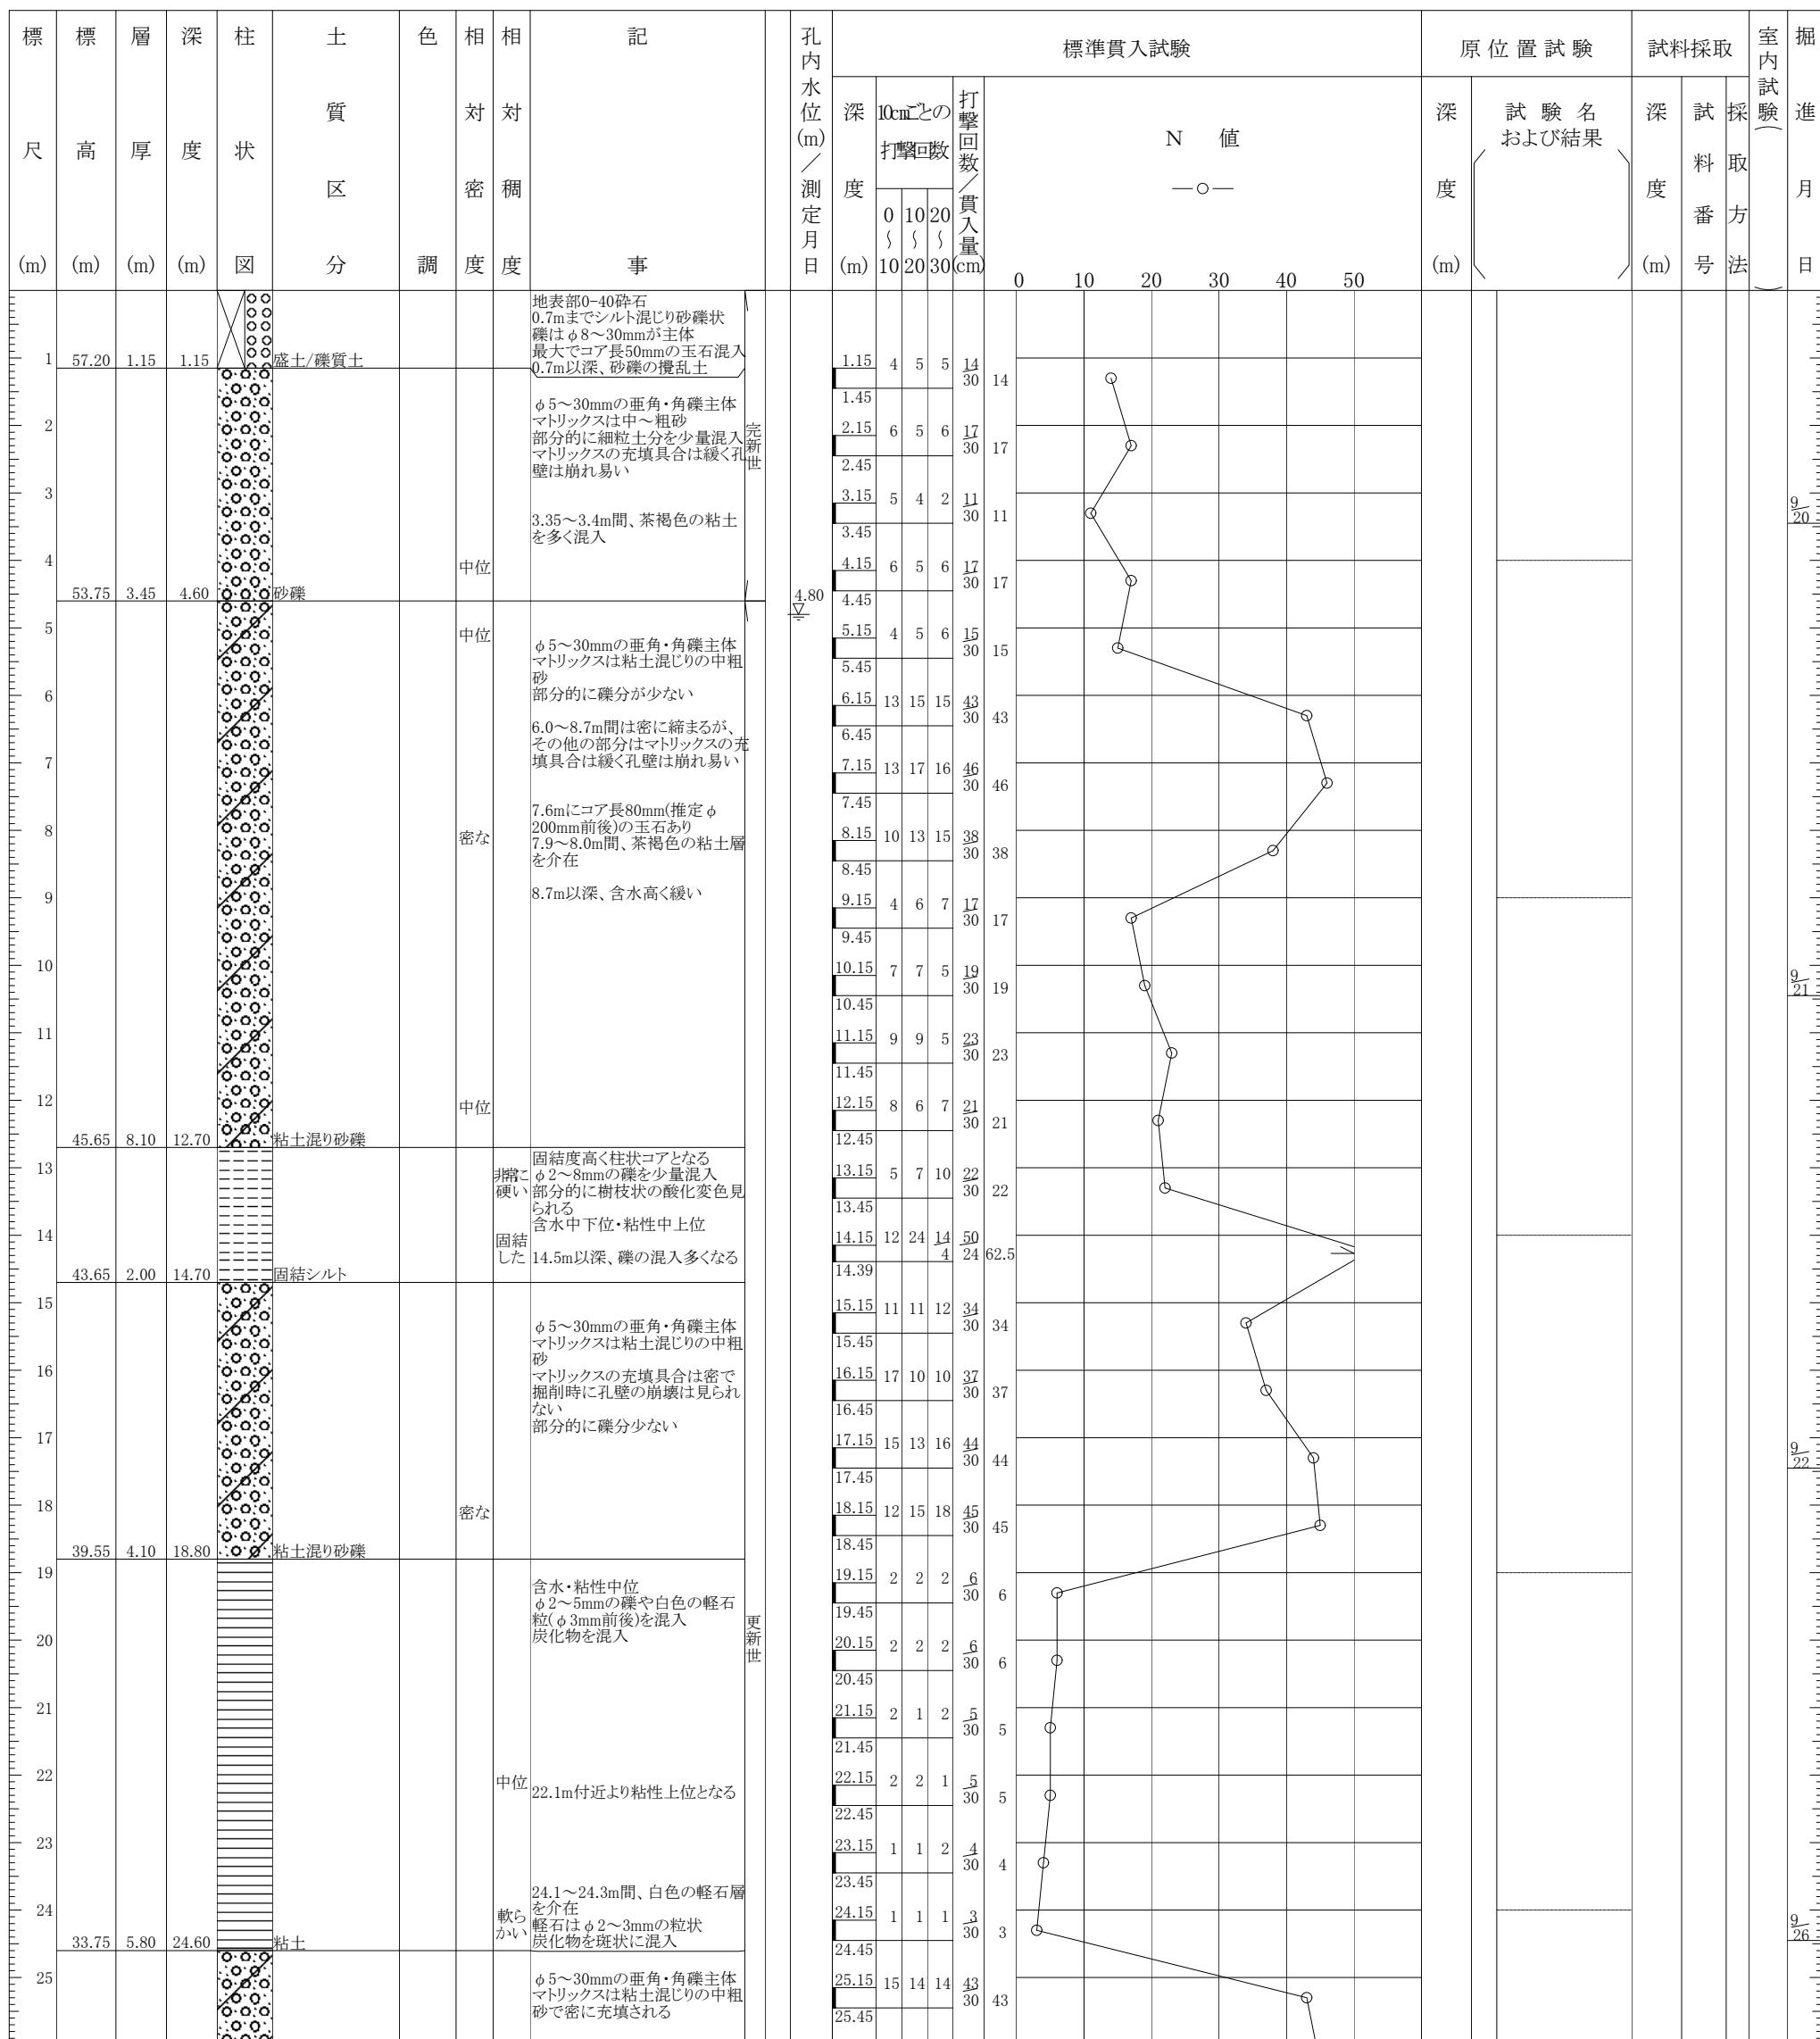

# ボーリング柱状図

調査名 石塚浄水場敷地内地質調査業務委託

ボーリングNo. 5 4 3 9 4 4 3 4 0 0 1

事業・工事名

シートNo.

ボーリング名	B-1	調査位置	佐野市石塚町	北緯	36° 21' 46.78"		
発注機関	佐野市上下水道局	調査期間	令和4年9月20日～令和4年9月29日	東経	139° 33' 13.72"		
調査業者名	株式会社工藤設計 TEL: 028(648)1751	現場代理人	鈴木 誠之 コア鑑定者 渡辺 英樹	ボーリング責任者	太田 正夫		
孔口標高	58.35m	角度	180° 上 90° 下 0° 0°	方 向	北 0° 西 90° 東 180° 南		
総掘進長	35.35m	地盤勾配	0° 水平	鉛直	90°		
試錐機	扶桑工業 KR-SH-2	ハンマー落下用具	半自動落下式	エンジン	ヤンマー TF70V-E	ポンプ	扶桑工業 V5-P

