


案内図

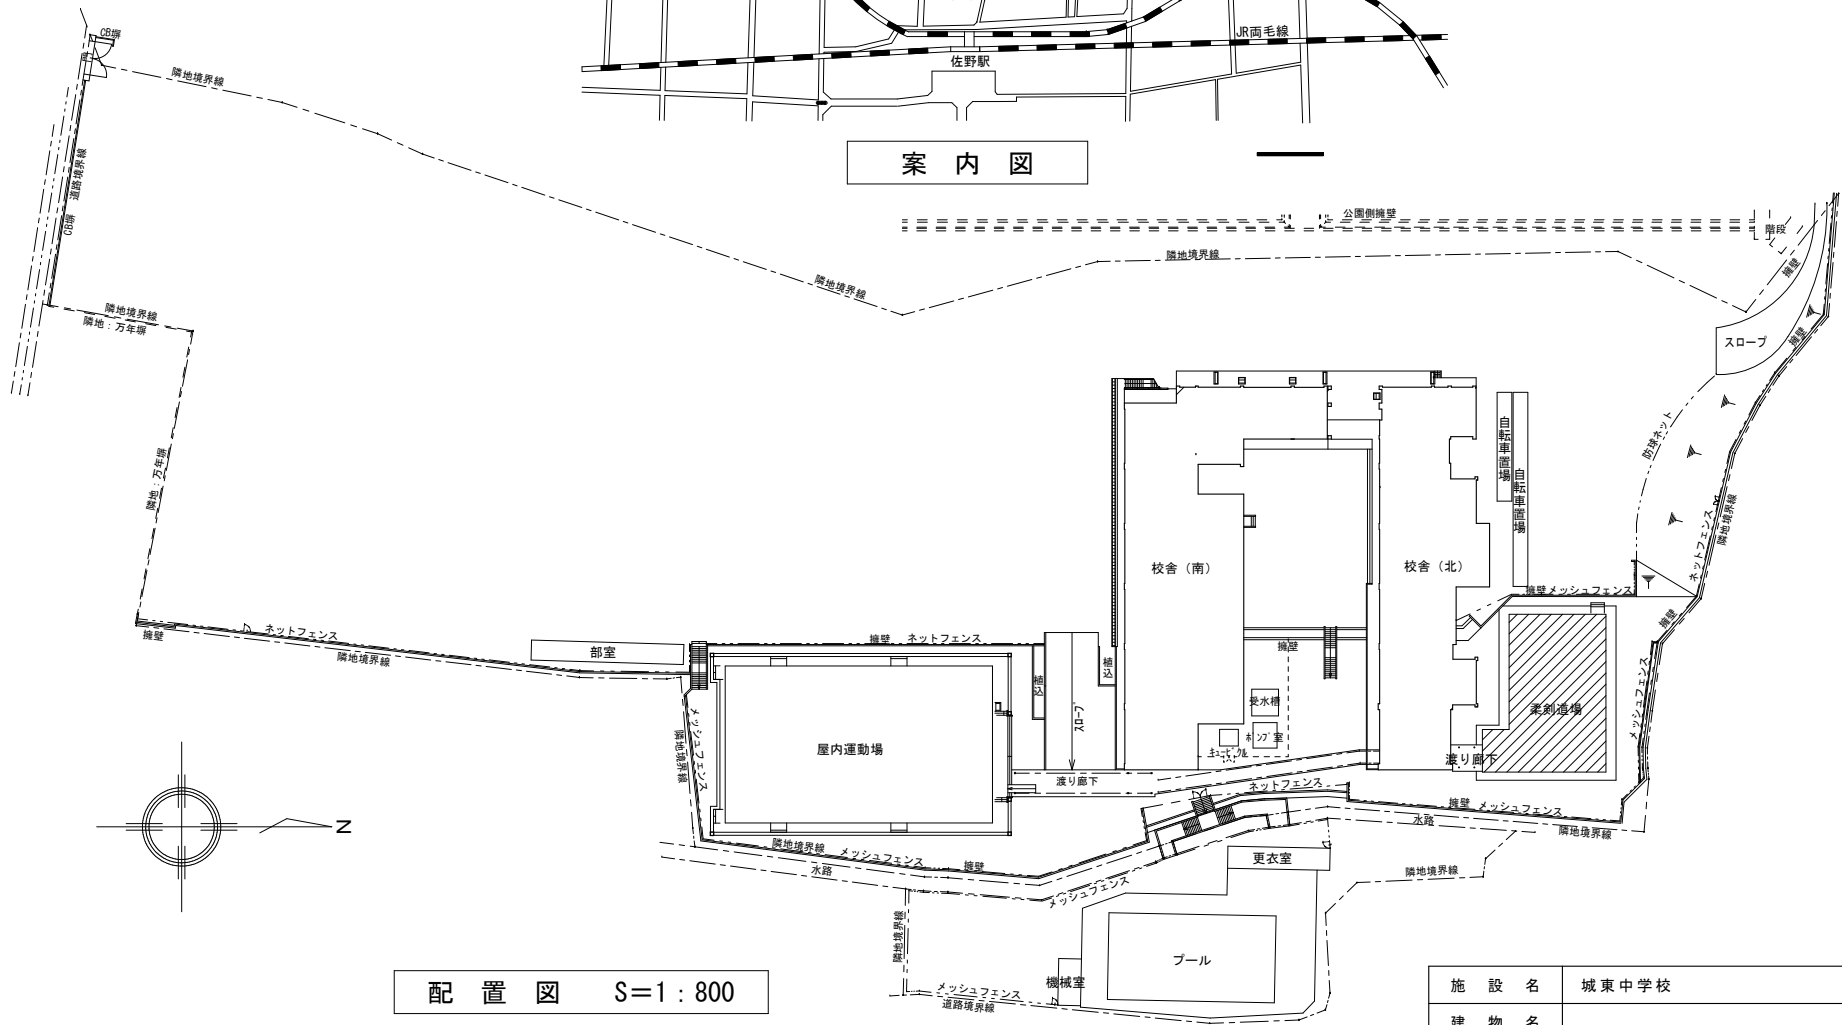

配置図 S=1:800

施設名	城東中学校			
建物名				
図面名	配置図・案内図	1:800	図面番号	01-01

※斜線部を工事する際に使用した地質調査結果です

(4) ポーリング標準貫入値、土質構成 (基礎・杭の位置を明記すること)

