


配置図 S=1/800

最高の軒高 3.80 m  
最高の高さ 5.95 m

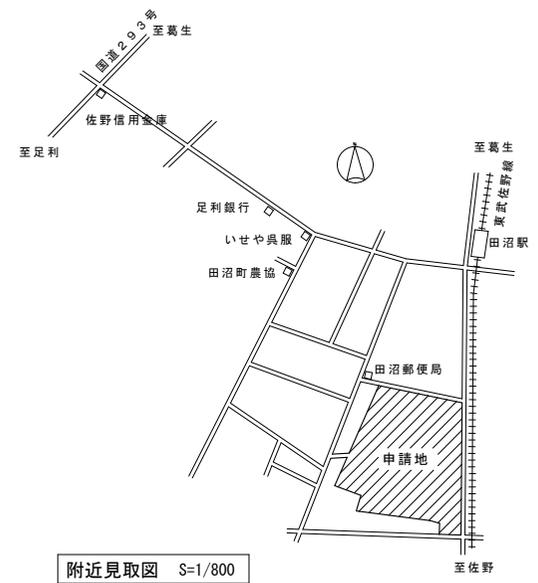


附近見取図 S=1/800

施設名	No3. 田沼東中学校		
建物名			
図面名	附近見取図、配置図	S=1/800	図面番号 O 1

※斜線部を工事する際に使用した地質調査結果です

# □ 地盤状況及び地業概要

孔内水位 G L - 4.96 m

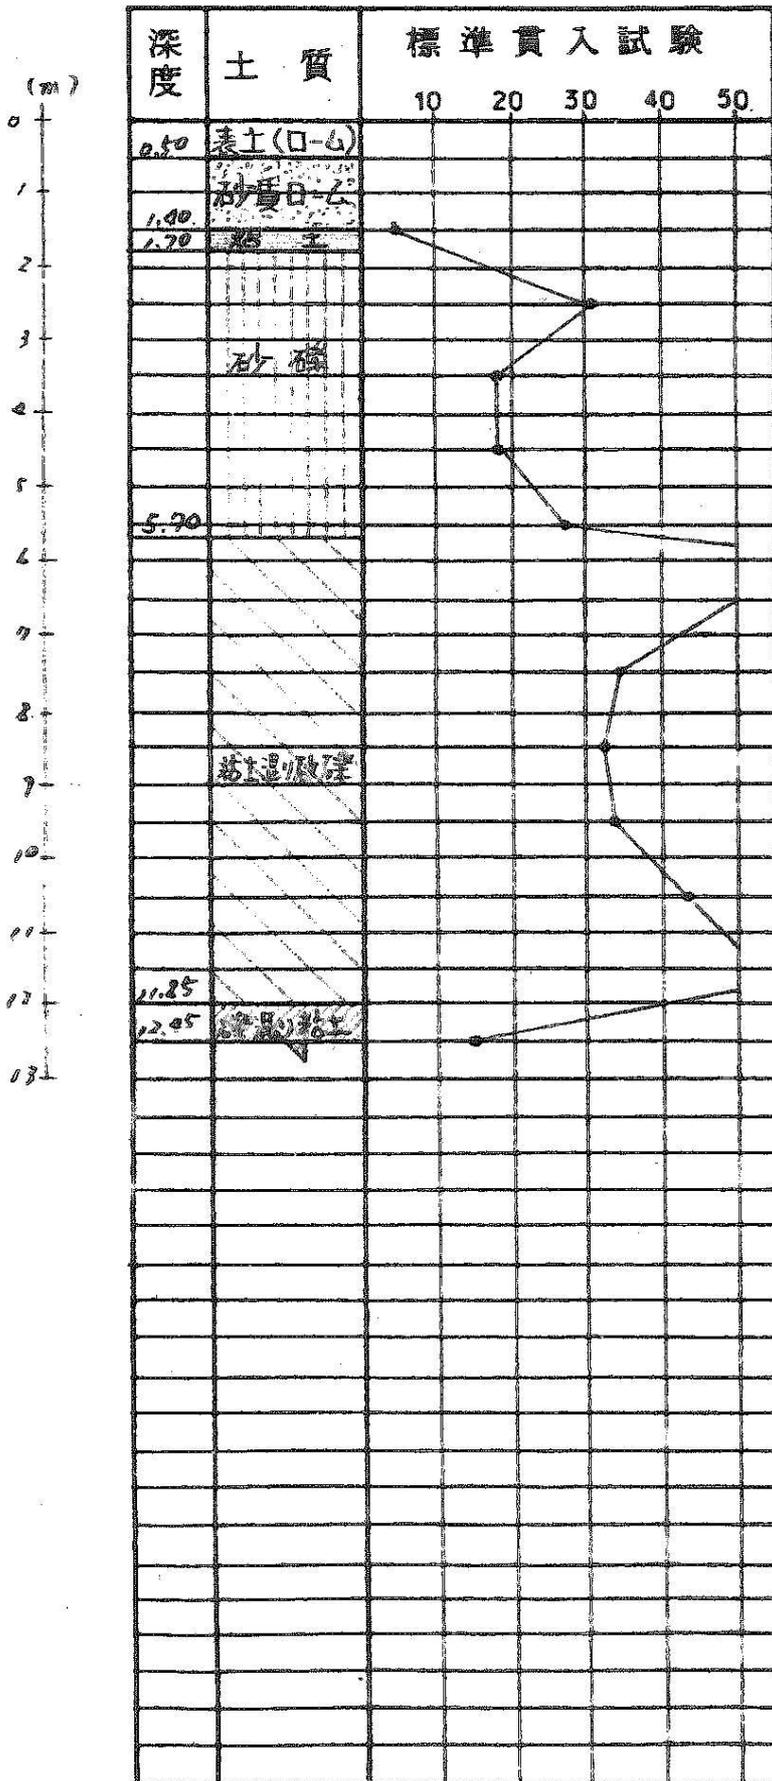

ボーリング位置図

当敷地内の建設建物下