


MC-D

杭伏図 S-1:100

- 共通事項
- 1) 杭のPNC 杭と73 (上) PNC 杭
  - 2) 杭の打設工法は 73系-177 (新工法) 工法と73
  - 3) 試験杭は 本杭の転用73
  - 4) 杭心ズレは 60以内と73 60以内のズレが生じた場合は 監理員の指示による
  - 5) 上杭は PNC 杭 D種 下杭は PNC 杭 A種と73

記号	径	原形寸法 (mm)	ピッチ	杭長	
				上杭	下杭
試験杭	φ150	840	11本	8.0m	10.0m
本杭	φ150	840	85本	7.0m	10.0m

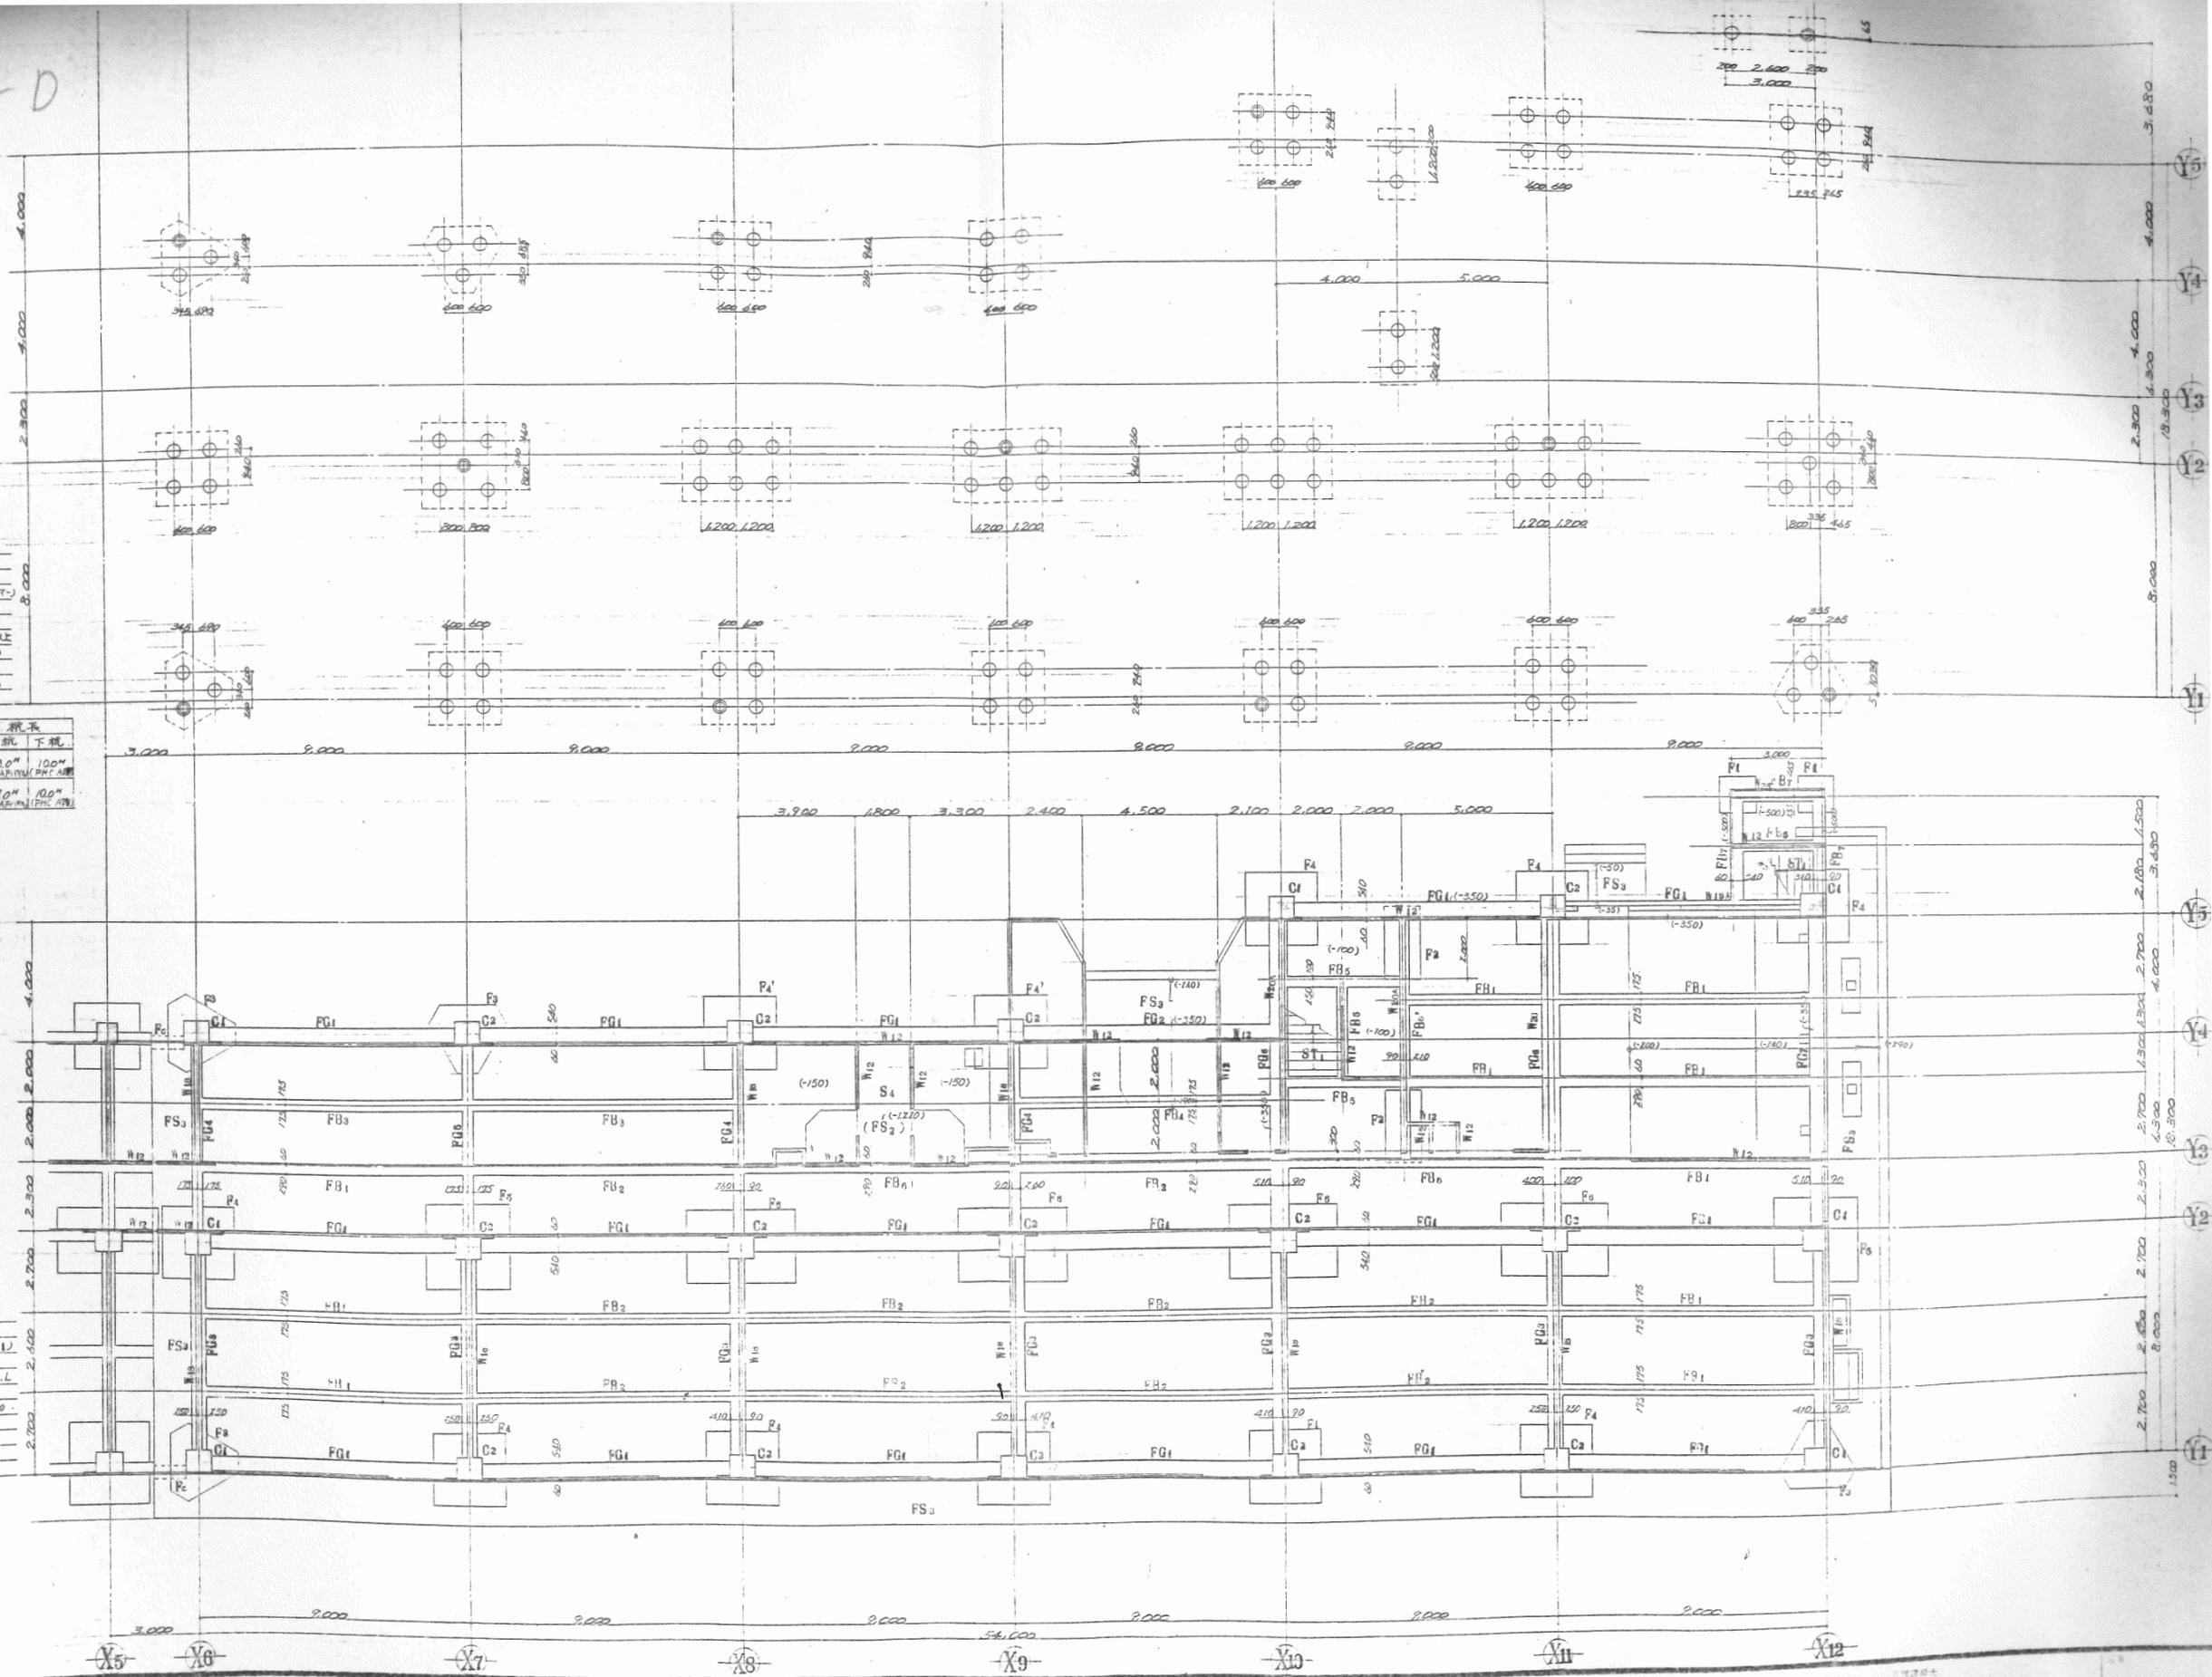

基礎構造伏図 S-1:100

- 共通事項
- 1) 特設の基礎杭の打設は 73 (FB1) と73
  - 2) 原形コンクリート基礎杭は G.L. +0.00 と73
  - 3) 特設の基礎杭は G.L. +0.00 と73

