



施設の配置図	縮尺	1 / 1 0 0 0 0 1 0 m 2 0 m 3 0 m 4 0 m	学校名	佐野市立 氷室小学校	調査番号	都道府県	市	町	村	学 校		整理番号
						0 9	2	0	4	1	0 2 5	

- 凡 例
- 建 物
- 未とりこわし建物
- 危 険 建 物
- 借 用 建 物
- 一時使用建物
- 建物以外の
工作物
- 自転車置場
- 倉庫
- 吹き抜けの渡廊下
- 温室
- 相撲場
- 簡易な
小規模焼却炉
- バックネット
- スクールバス車庫

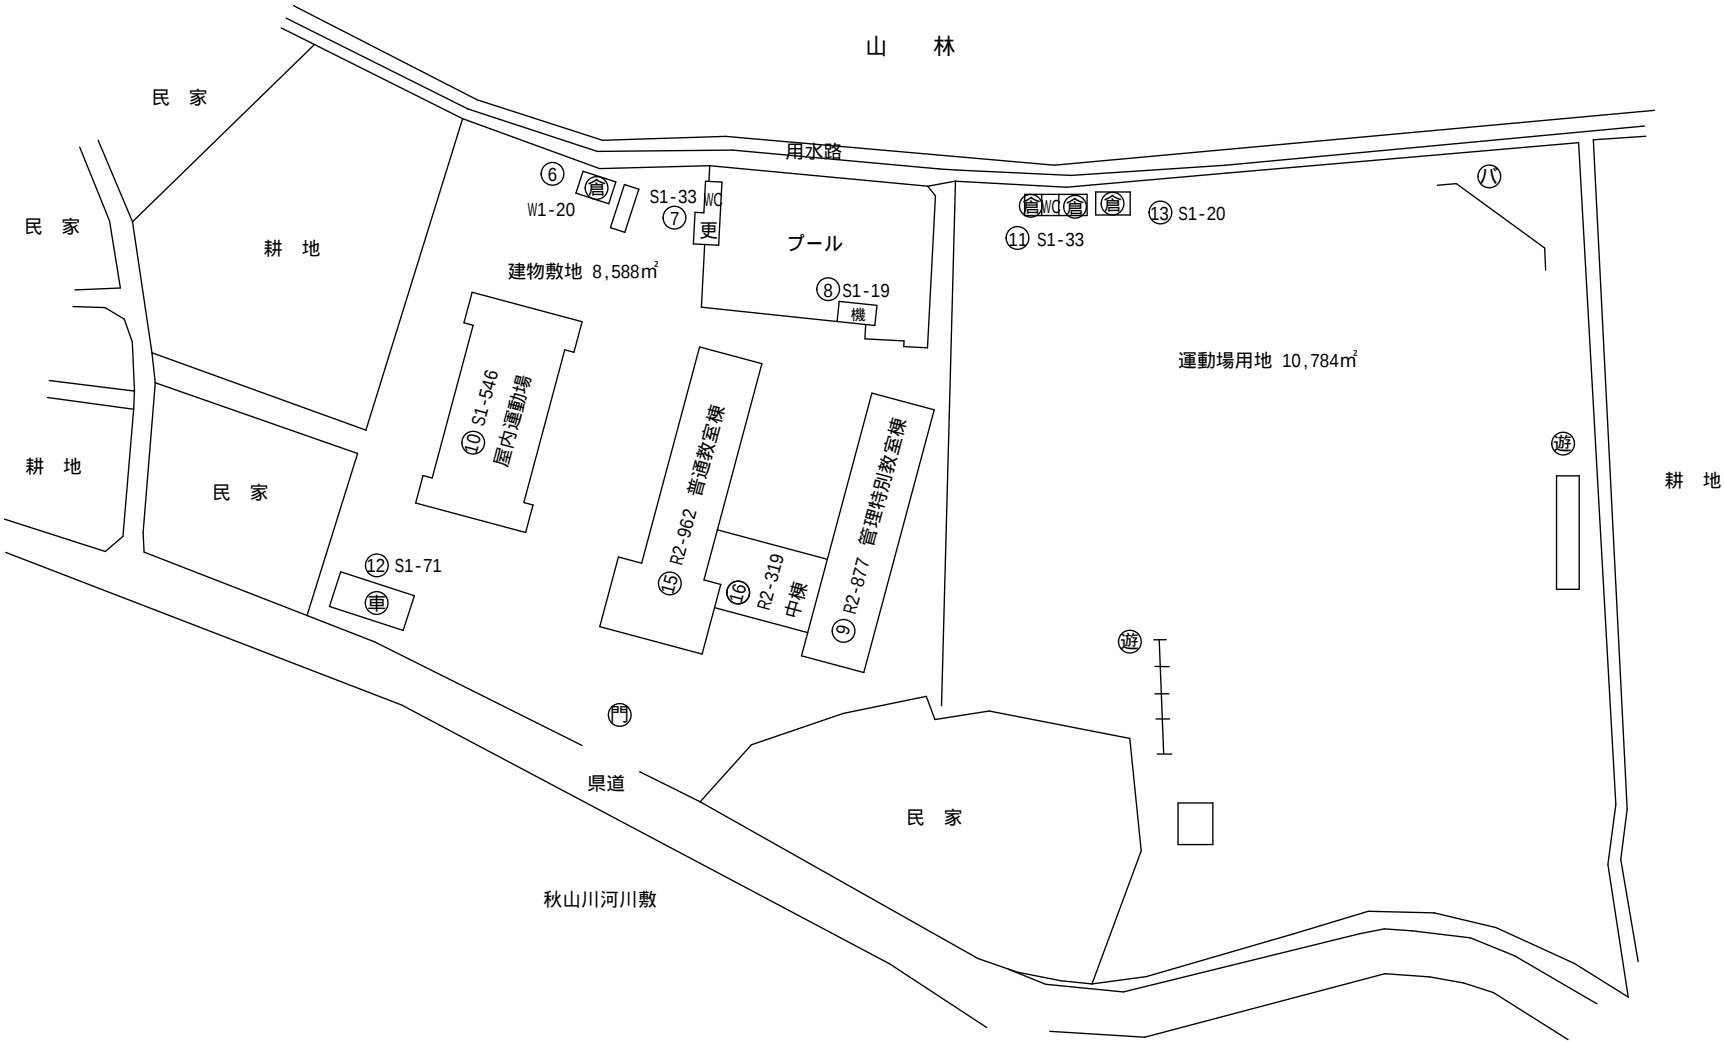


平 面 図	縮 尺	1 / 6 0 0 0 1 0 m 2 0 m	学 校 名	佐野市立 氷室小学校	調 査 地 区	都 道 府 県	市 町 村	(学 校)			整 理 番 号	
						0 9	2 0 4	1	0	2 5		

1 階

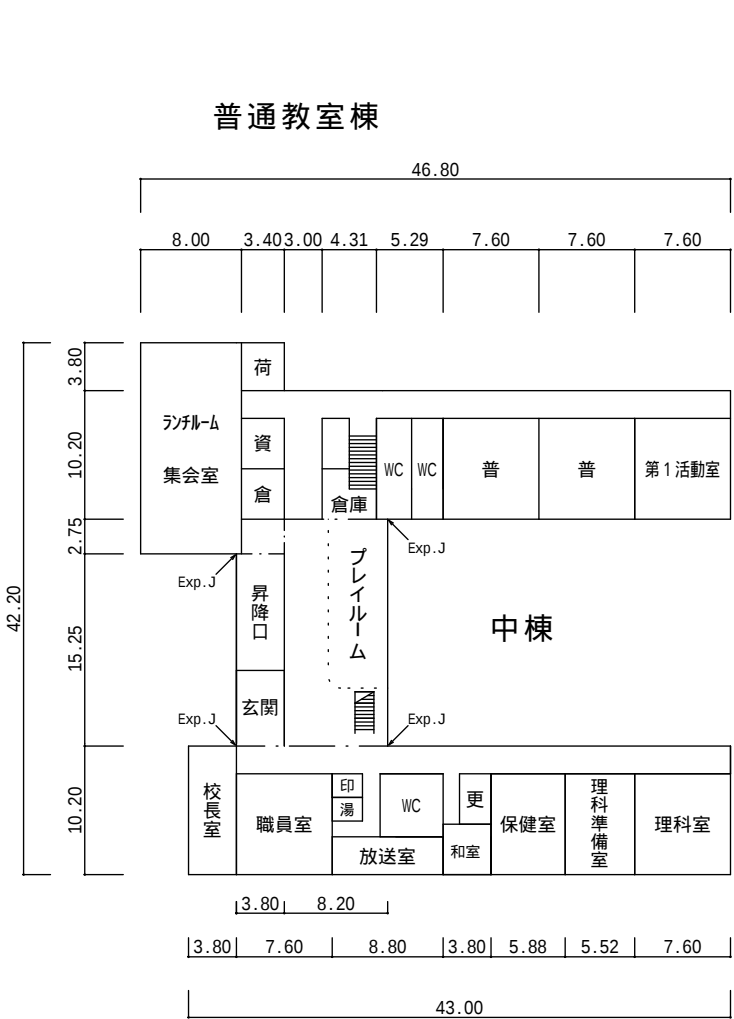

普通教室棟

2 階

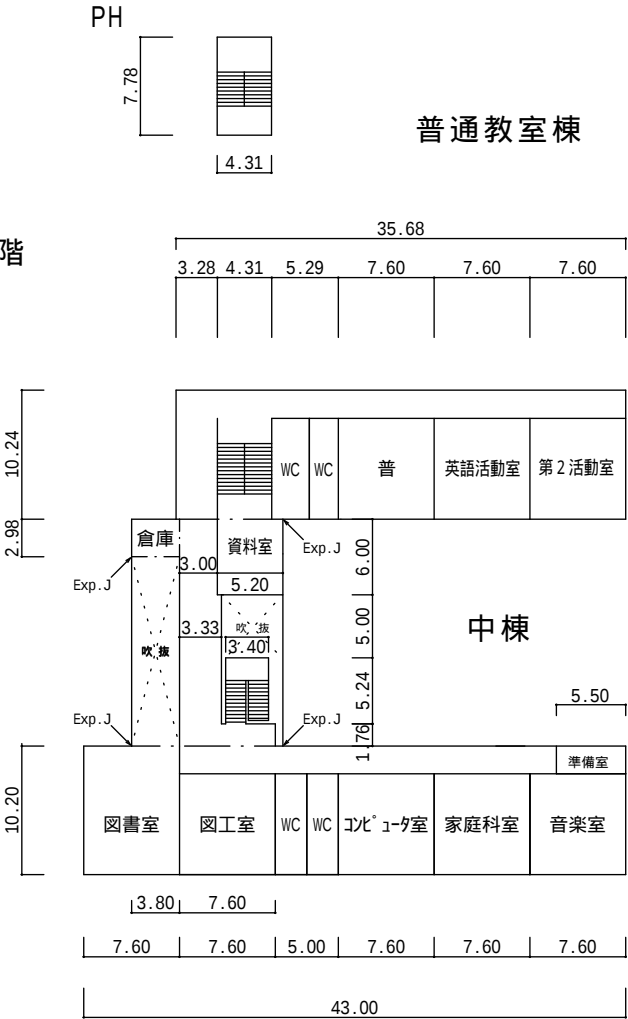

普通教室棟

- 凡例
- 普：普通教室
 - 倉：倉庫
 - 資：資料室
 - 休：休憩室
 - 湯：湯沸室
 - 印：印刷室
 - 荷：給食荷受室

平面图

1 / 600

0 10 m 20 m

佐野市立
氷室小学校

調査番号

市町村

2	0	4
---	---	---

整

埋番号	5
-----	---

整理番号	
------	--

倉

倉

3.64

5.45

5.45

4.00

更衣

WC

5.00 5.00

$$\begin{array}{r} 1.1 \\ 2.60 \\ \hline 1.40 \end{array}$$

2.60

倉	WC	倉
---	----	---

倉

WC	
----	--

倉

2.70 2.70 4.47

3.35]

3.3

スクールバス車庫

12.25

5.76

5.7

機械室

6.00

3.20]

3.2

倉

倉

5.45

更：更衣室

倉：倉庫

プール専用付属室 52 m²