

質疑応答書

令和6年7月9日


入札件名 葛生行政センター警備業務委託

| 質 問 事 項           | 回 答   |
|-------------------|---|
| ① 図面をいただけますでしょうか。 | ・ 葛生行政センターの1階・2階の平面図、<br>立面図1、立面図2は別紙のとおりです。                                                                                            |
| ② 現場確認させてもらえますか。  | ・ 葛生行政センター職員立会いのもと、現場<br>確認を可とします。現場確認を希望する場合<br>は、葛生行政センターに事前にご連絡くださ<br>い。<br><br>ただし、現場確認は、火曜日から金曜日（祝<br>日を除く）の午前9時から午後4時までとな<br>ります。 |

（注）

- ・ この質疑応答書は、仕様書の追補とみなす。


一階平面圖

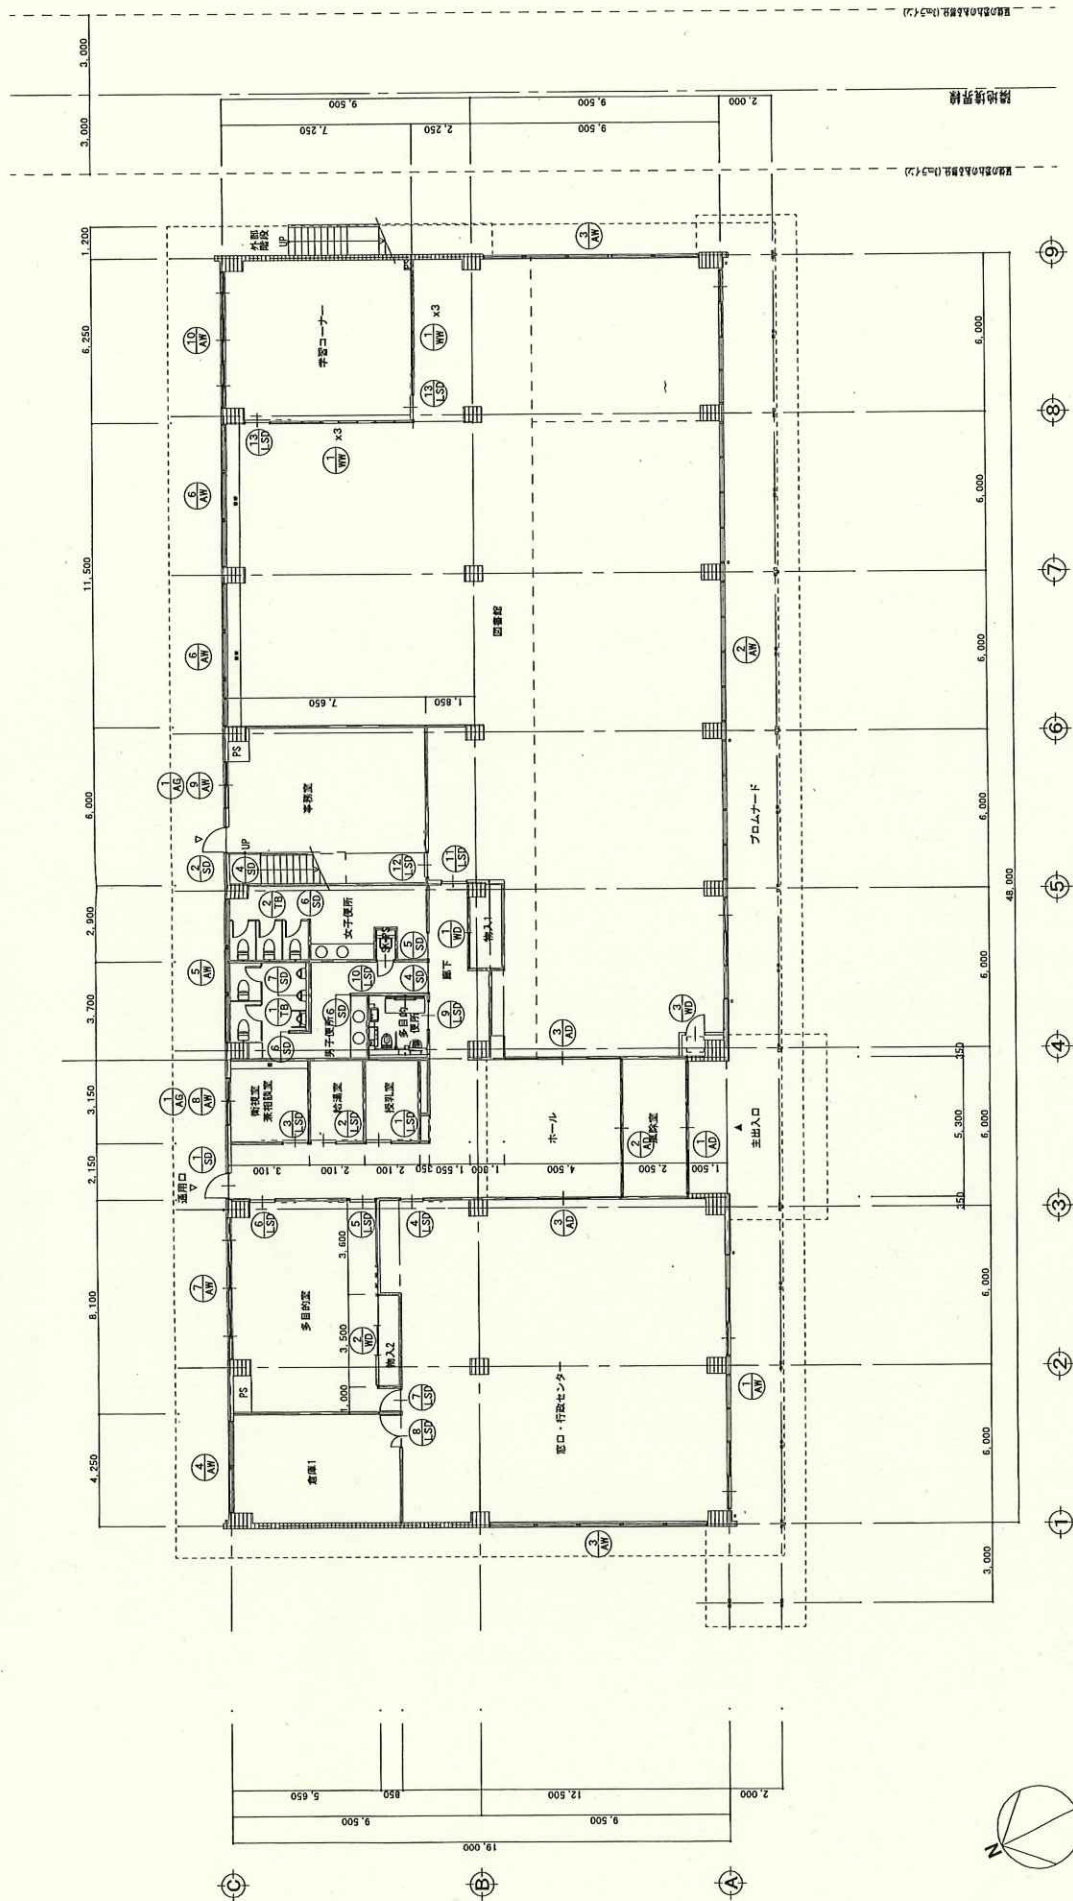

|    |   |
|----|---|
| 凡例 |   |
| ①  | 消火器 A5010型3.0kg 5箇所 重量・使用可能ガス共<br>(別)ニキュードバル・蓄電池用 2箇所 外都府県型消火器代ガス共<br>特記なき PS、SPS、ISは重量が12条の「3-1-3」による<br>防犯監視用開口部、F7上部高500mm以上<br>※火気使用可なし |

二五〇  
(仮称)野生行政センター建設工事

# 2階平面図


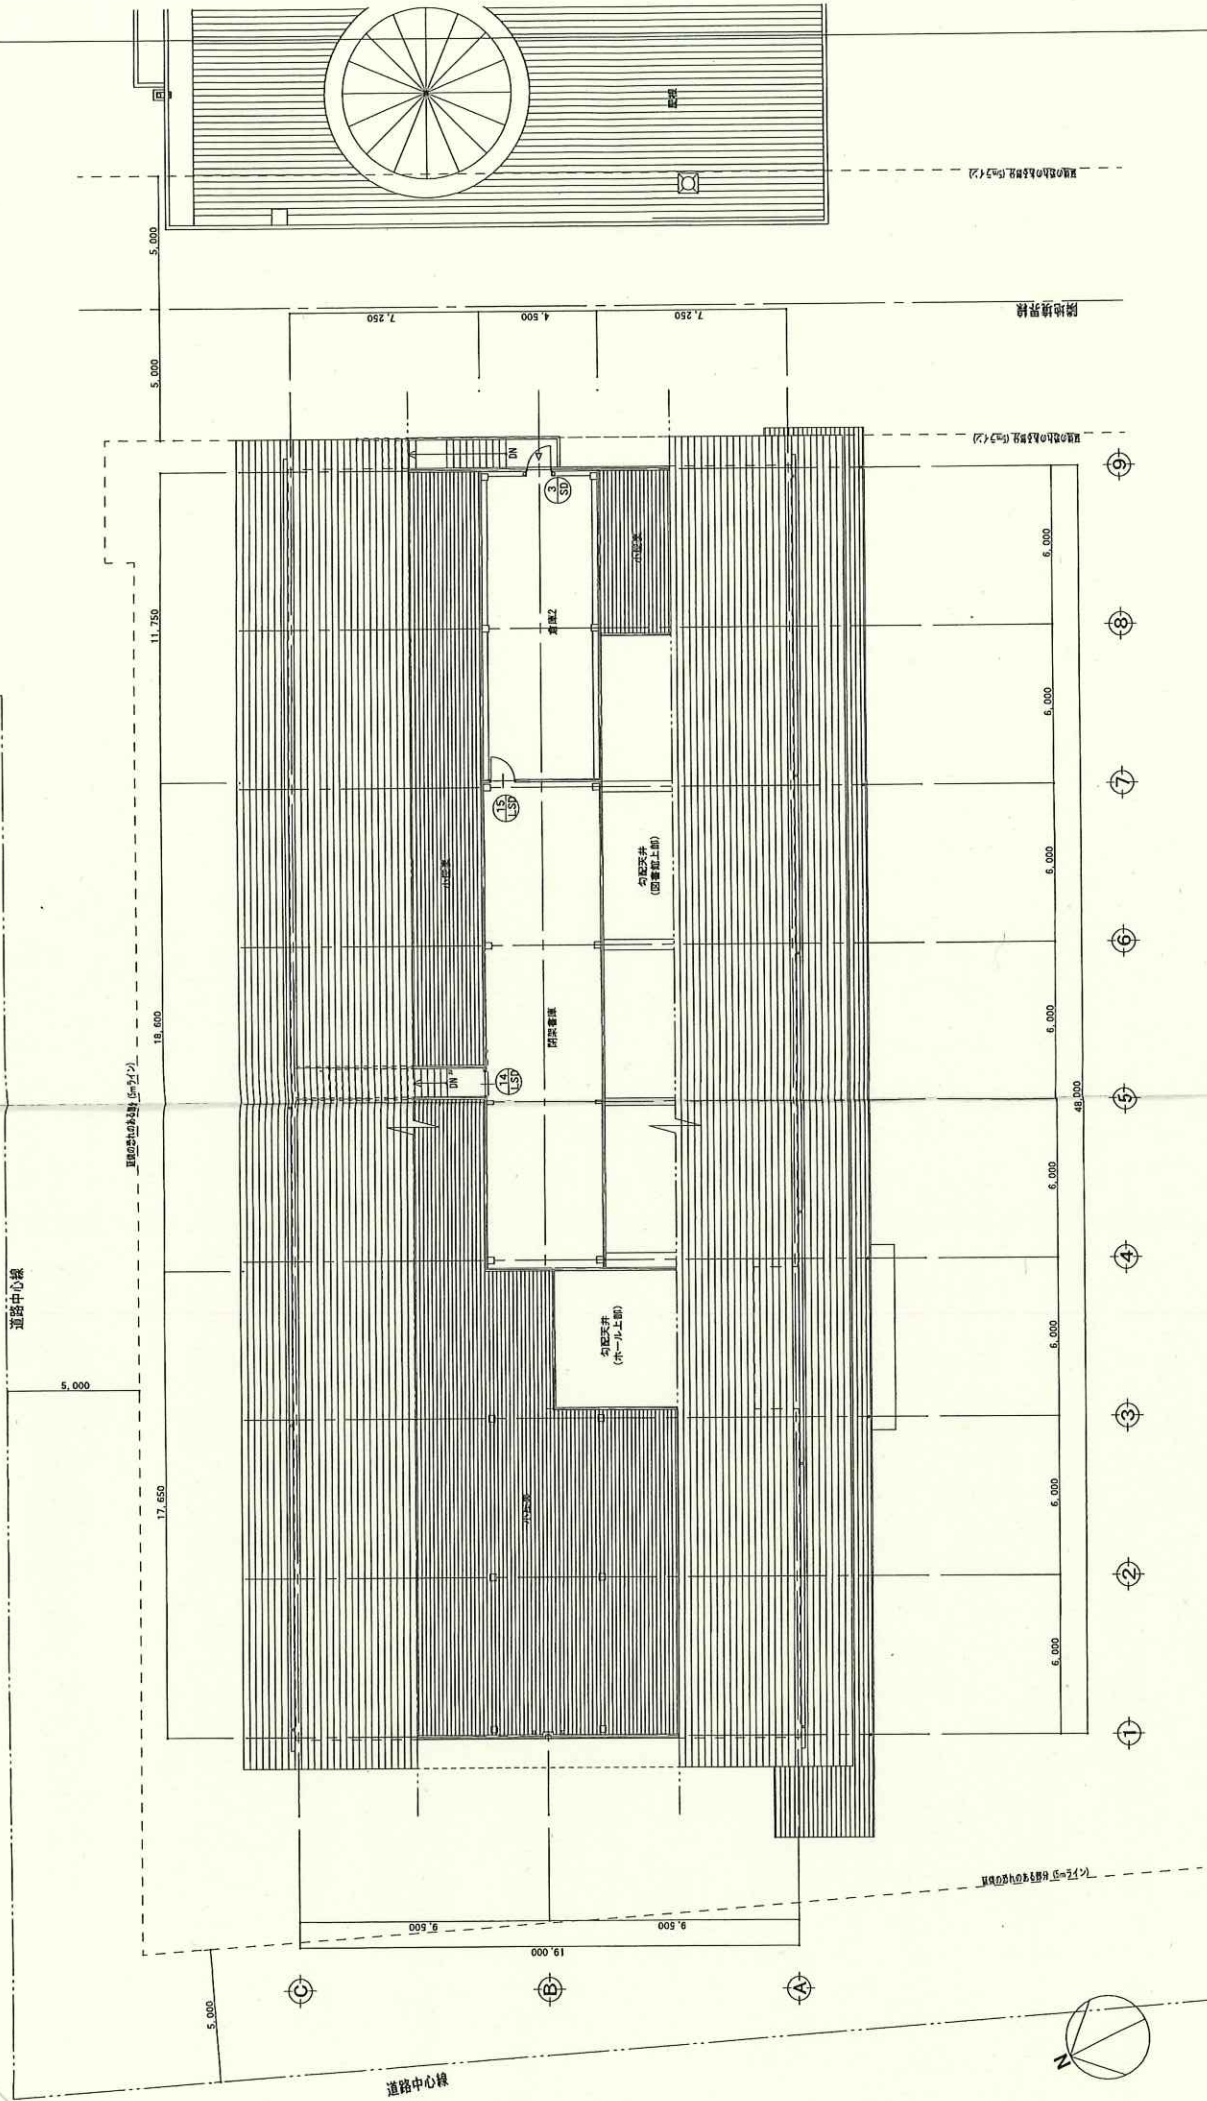


|     |                        |
|-----|------------------------|
| 工種  | MR. 09.15              |
| 図名  | MR. A1:1/100, A2:1/200 |
| 図番  | A-36                   |
| 設計者 |                        |
| 監理者 |                        |
| 施工者 |                        |


|    |                                                                     |
|----|---------------------------------------------------------------------|
| 凡例 | ① 所収図 A/C1023.0k & 2箇所 図番・量増減・ワックス共                                 |
| 仕様 | 特記なき PS、DS、DSは実全量126部のシートによる<br>防湿層は防湿膜、ドア上部は500mm以上<br>※必要に応じて変更なし |

道路中心線



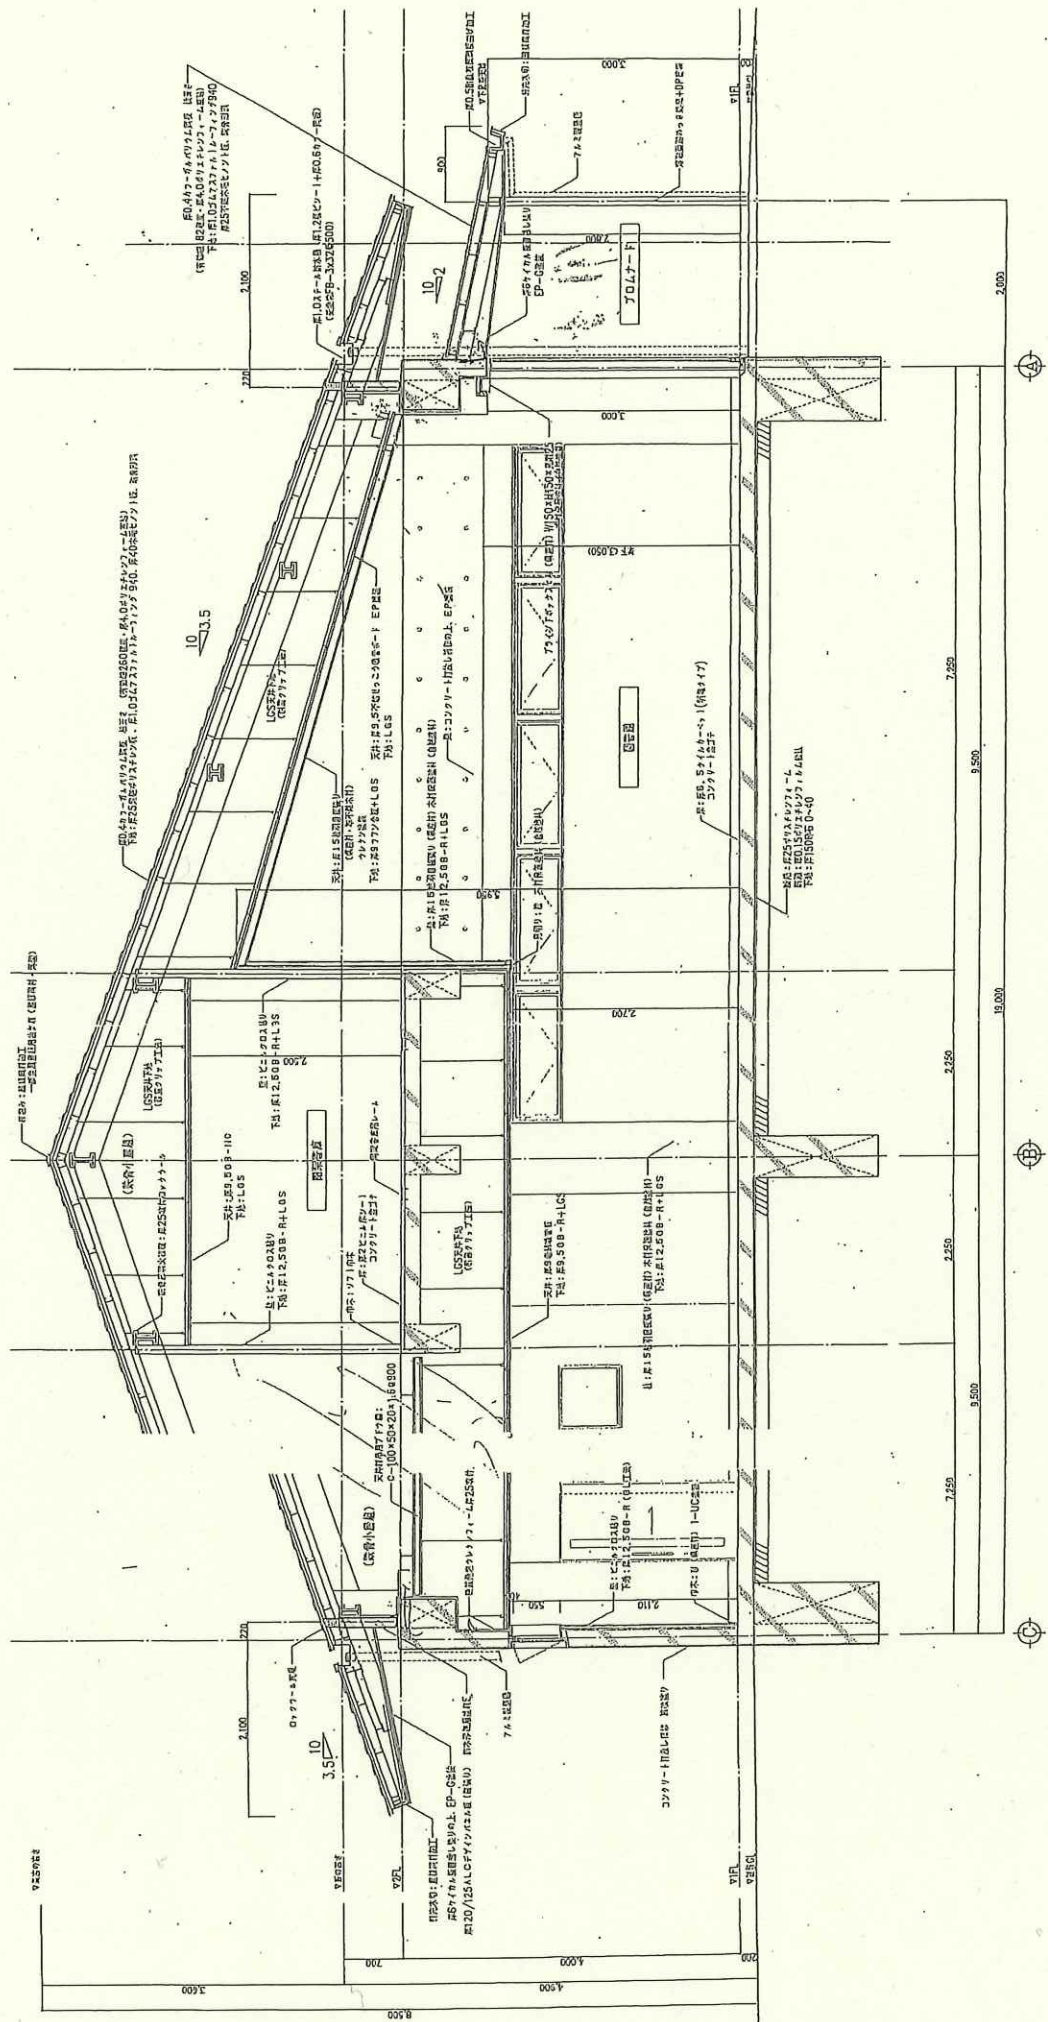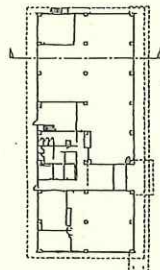

立面図 1

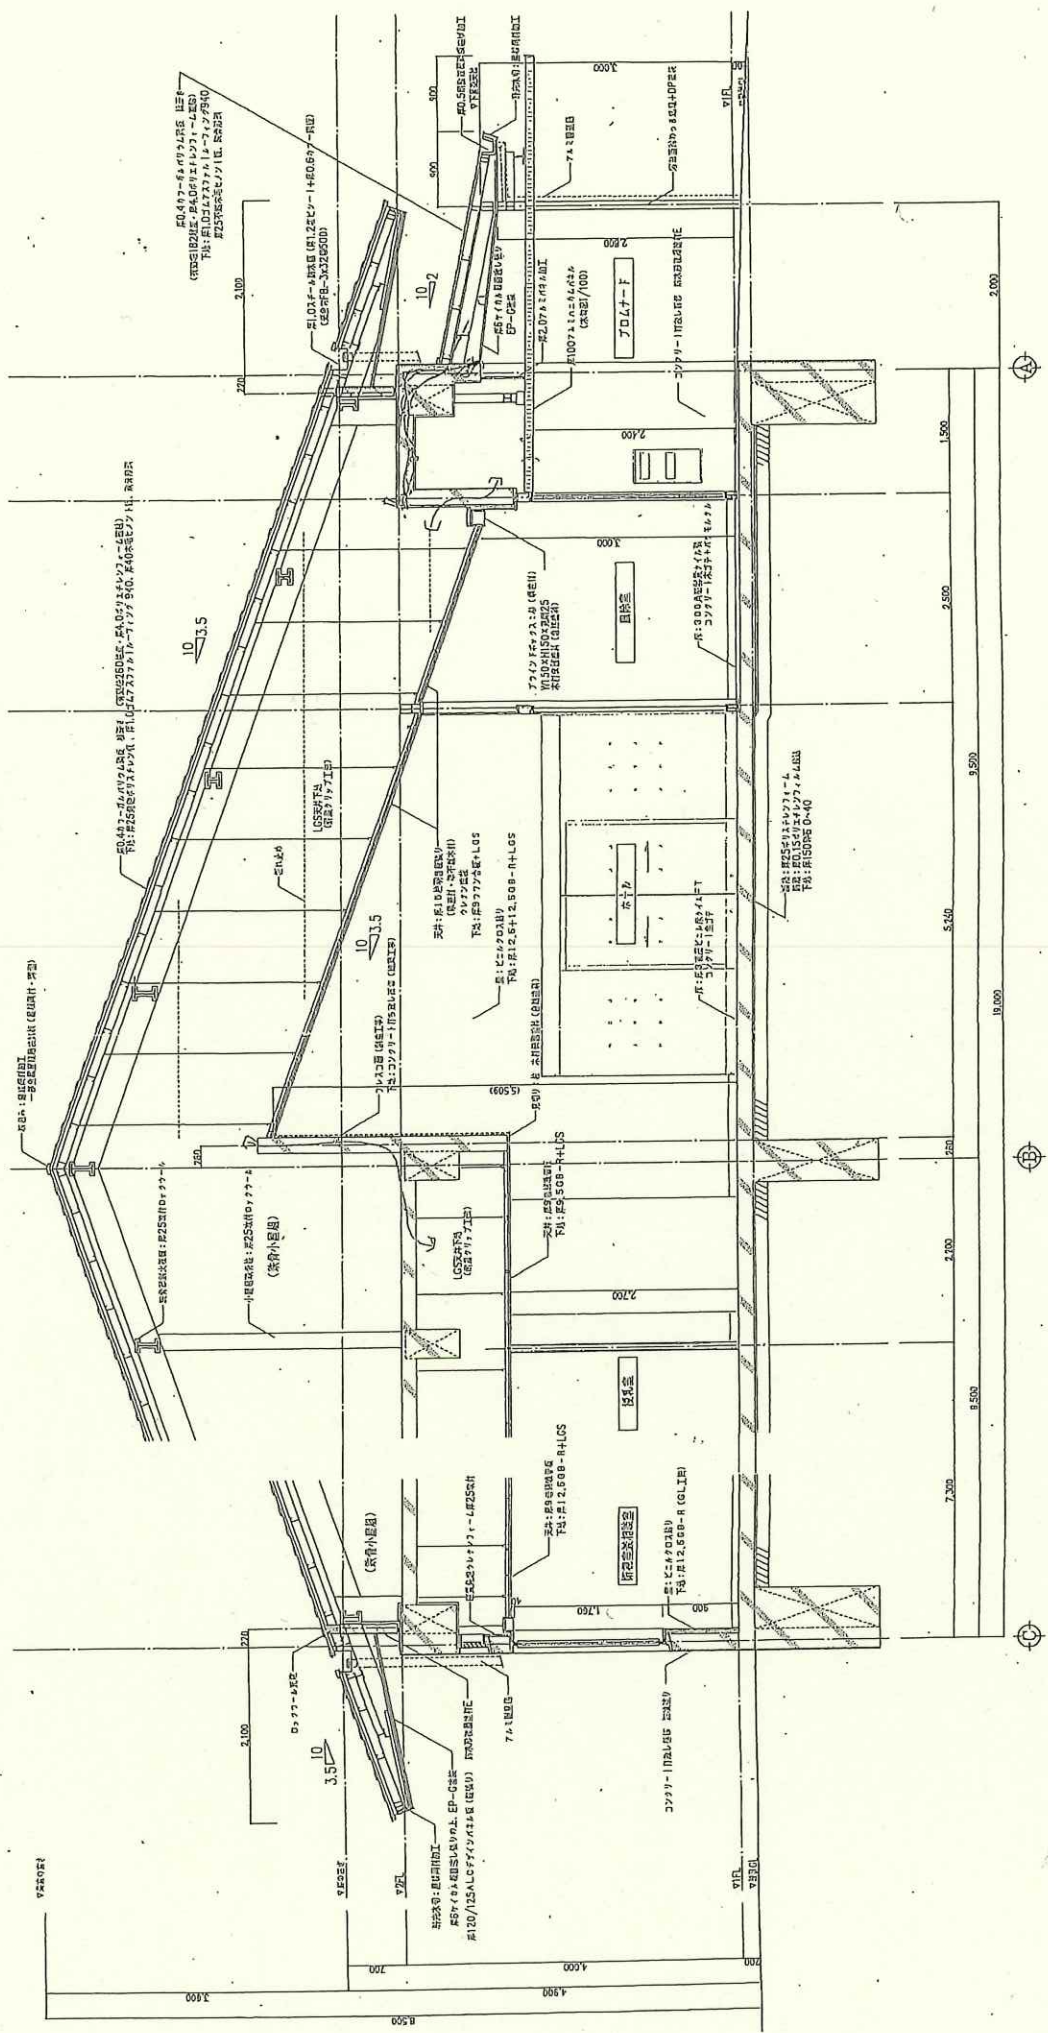

立面图 2