設 計 図 書 （当初）

令和８年度

旧常盤小学校外１校クビアカツヤカミキリ防除業務委託

表－１　設計図書内訳

表　紙	設　計　書	数量総括表	仕　様　書	案　内　図	図　面
Ｐ１	Ｐ２～Ｐ３	Ｐ４～Ｐ２０	Ｐ２１～Ｐ２３	Ｐ２４～Ｐ２５	Ｐ２６～Ｐ２７

参考資料

表－２　参考資料内訳

数量計算書	総括情報表	その　他
Ｐ２８～Ｐ３１	Ｐ３２	

設　計　書

市　長	副市長	教育長	部　長	課　長	係　長	検算者	設計者

令和8年度	委託名	旧常盤小学校外1校クビアカツヤカミキリ防除業務委託	履行期間	令和9年　月　日 ～ 1月　29日　（　　日間）
作成　令和8年　9月	委託場所	佐野市　　仙波町外	設計者名	

設計理由	
工事の種別および概要	被害木の伐採処分　29 本

佐　野　市

設　計　用　紙　（甲）

会　　計	一般・特別	予算科目	款　項　目　節
委　託　費 （設　計　額）	うち消費税相当額		
項　　目	前　　回	変　　更	変　更　理　由
委　託　価　格			
消費税相当額			
委　託　費 （設　計　額）			
入札書記載金額			
消　費　税　額			
業　務　委　託　料			
請　　負　　率			
業務委託料増減	増　減	うち消費税　　増　減	

佐　　野　　市

数量総括表（設計書）

工事区分(項目)・工種・種別・細別	規　格	単　位	数量（前回）	数量（今回）	摘　　要
＊＊本　工　事＊＊					
クビアカツヤカミキリ防除業務		１式			Y08ZZ
佐野市立旧戸奈良小学校		１式			Y0810
防除業務		１式			Y0810230
被害木の伐採処分		１式			Y081023048D
被害木伐採	幹周９０ｃｍ～１１９ｃｍ	本		4	G0709
被害木伐採	幹周１２０ｃｍ～１４９ｃｍ	本		2	G0712
被害木伐採	幹周１５０ｃｍ～１７９ｃｍ	本		1	G0715
被害木伐採	幹周１８０ｃｍ～２０９ｃｍ	本		1	G0718
被害木伐採	幹周２１０ｃｍ～２３９ｃｍ	本		1	G0721
被害木伐採	幹周２４０ｃｍ～２６９ｃｍ	本		2	G0724
被害木伐採	幹周３３０ｃｍ～３５９ｃｍ	本		1	G0733

数量総括表（設計書）

工事区分(項目)・工種・種別・細別	規　格	単　位	数量（前回）	数量（今回）	摘　　要
建設廃棄物収集・運搬費	2tダンプ車　片道10kmまで	t		13	T2773
処分費 A=2	伐採樹木	t		13	S0022

数量総括表（設計書）

工事区分(項目)・工種・種別・細別	規　格	単　位	数量（前回）	数量（今回）	摘　　要
＊＊直接工事費＊＊		1式			
共通仮設費（率分）		1式			
＊＊共通仮設費計＊＊		1式			
＊＊純工事費＊＊		1式			
現場管理費		1式			
＊＊工事原価＊＊		1式			
一般管理費等		1式			
＊＊一般管理費等計＊＊		1式			
＊＊工事価格＊＊		1式			

数量総括表（設計書）

工事区分(項目)・工種・種別・細別	規　格	単　位	数量（前回）	数量（今回）	摘　　要
＊＊附帯工事＊＊					
クビアカツヤカミキリ防除業務		1式			Y08ZZ
佐野市立旧常盤小学校		1式			Y0810
防除業務		1式			Y0810230
被害木の伐採処分		1式			Y081023048D
被害木伐採	幹周１８０ｃｍ～２０９ｃｍ	本		3	G0018
被害木伐採	幹周２１０ｃｍ～２３９ｃｍ	本		4	G0021
被害木伐採	幹周２４０ｃｍ～２６９ｃｍ	本		9	G0024
被害木伐採	幹周３３０ｃｍ～３５９ｃｍ	本		1	G0033
建設廃棄物収集・運搬費	2tダンプ車　片道10kmまで	t		18	T2773
処分費 A=2	伐採樹木	t		18	S0022

数量総括表（設計書）

工事区分(項目)・工種・種別・細別	規　格	単　位	数量（前回）	数量（今回）	摘　　要
＊＊直接工事費＊＊		1式			
うち材料費		1式			
うち労務費		1式			
共通仮設費（率分）		1式			
＊＊共通仮設費計＊＊		1式			
＊＊純工事費＊＊		1式			
現場管理費		1式			
うち法定福利費事業主分		1式			
うち建退共制度の掛金		1式			
＊＊工事原価＊＊		1式			
うち安全衛生経費		1式			
一般管理費等		1式			

数量総括表（設計書）

工事区分(項目)・工種・種別・細別	規　格	単　位	数量（前回）	数量（今回）	摘　　要
＊＊一般管理費等計＊＊		1式			
＊＊工事価格＊＊		1式			
＊＊工事価格計＊＊		1式			
消費税・地方消費税額		1式			
＊＊請負工事費＊＊		1式			

数量総括表（設計書）

工事区分(項目)・工種・種別・細別	規　格	単　位	数量（前回）	数量（今回）	摘　　要
被害木伐採	幹周９０ｃｍ～１１９ｃｍ				G0709
造園工		人			RA020
普通作業員		人			RA010
チェーンソー運転	８０ｃｃ鋸長６００ｍｍ	日			V0200
トラック運転 A=1,B=1,C=1,D=31	クレーン装置付	日			SX137
トラック運転 A=2,D=1,E=1,F=23	普通型	日			SX132
小計		本		10	
計		本		1	

数量総括表（設計書）

工事区分(項目)・工種・種別・細別	規　格	単　位	数量（前回）	数量（今回）	摘　　要
被害木伐採	幹周１２０ｃｍ～１４９ｃｍ				G0712
造園工		人			RA020
普通作業員		人			RA010
チェーンソー運転	８０ｃｃ鋸長６００ｍｍ	日			V0200
トラック運転 A=1,B=1,C=1,D=31	クレーン装置付	日			SX137
トラック運転 A=2,D=1,E=1,F=23	普通型	日			SX132
小計		本		10	
計		本		1	

数量総括表（設計書）

工事区分(項目)・工種・種別・細別	規　格	単　位	数量（前回）	数量（今回）	摘　　要
被害木伐採	幹周１５０ｃｍ～１７９ｃｍ				G0715
造園工		人			RA020
普通作業員		人			RA010
チェーンソー運転	８０ｃｃ鋸長６００ｍｍ	日			V0200
トラック運転 A=1,B=1,C=1,D=31	クレーン装置付	日			SX137
トラック運転 A=2,D=1,E=1,F=23	普通型	日			SX132
小計		本		10	
計		本		1	

数量総括表（設計書）

工事区分(項目)・工種・種別・細別	規　格	単　位	数量（前回）	数量（今回）	摘　　要
被害木伐採	幹周１８０ｃｍ～２０９ｃｍ				G0718
造園工		人			RA020
普通作業員		人			RA010
チェーンソー運転	８０ｃｃ鋸長６００ｍｍ	日			V0200
トラック運転 A=1,B=1,C=1,D=31	クレーン装置付	日			SX137
トラック運転 A=2,D=1,E=1,F=23	普通型	日			SX132
小計		本		10	
計		本		1	

数量総括表（設計書）

工事区分(項目)・工種・種別・細別	規　格	単　位	数量（前回）	数量（今回）	摘　　要
被害木伐採	幹周２１０ｃｍ～２３９ｃｍ				G0721
造園工		人			RA020
普通作業員		人			RA010
チェーンソー運転	８０ｃｃ鋸長６００ｍｍ	日			V0200
トラック運転 A=1,B=1,C=1,D=31	クレーン装置付	日			SX137
トラック運転 A=2,D=1,E=1,F=23	普通型	日			SX132
小計		本		10	
計		本		1	

数量総括表（設計書）

工事区分(項目)・工種・種別・細別	規　格	単　位	数量（前回）	数量（今回）	摘　　要
被害木伐採	幹周２４０ｃｍ～２６９ｃｍ				G0724
造園工		人			RA020
普通作業員		人			RA010
チェーンソー運転	８０ｃｃ鋸長６００ｍｍ	日			V0200
トラック運転 A=1,B=1,C=1,D=31	クレーン装置付	日			SX137
トラック運転 A=2,D=1,E=1,F=23	普通型	日			SX132
小計		本		10	
計		本		1	

数量総括表（設計書）

工事区分(項目)・工種・種別・細別	規　格	単　位	数量（前回）	数量（今回）	摘　　要
被害木伐採	幹周３３０ｃｍ～３５９ｃｍ				G0733
造園工		人			RA020
普通作業員		人			RA010
チェーンソー運転	８０ｃｃ鋸長６００ｍｍ	日			V0200
トラック運転 A=1,B=1,C=1,D=31	クレーン装置付	日			SX137
トラック運転 A=2,D=1,E=1,F=23	普通型	日			SX132
小計		本		10	
計		本		1	

数量総括表（設計書）

工事区分(項目)・工種・種別・細別	規　格	単　位	数量（前回）	数量（今回）	摘　　要
被害木伐採	幹周１８０ｃｍ～２０９ｃｍ				G0018
造園工		人			RA020
普通作業員		人			RA010
チェーンソー運転	８０ｃｃ鋸長６００ｍｍ	日			V0200
トラック運転 A=1,B=1,C=1,D=31	クレーン装置付	日			SX137
トラック運転 A=2,D=1,E=1,F=23	普通型	日			SX132
小計		本		10	
計		本		1	

数量総括表（設計書）

工事区分(項目)・工種・種別・細別	規　格	単　位	数量（前回）	数量（今回）	摘　　要
被害木伐採	幹周２１０ｃｍ～２３９ｃｍ				G0021
造園工		人			RA020
普通作業員		人			RA010
チェーンソー運転	８０ｃｃ鋸長６００ｍｍ	日			V0200
トラック運転 A=1,B=1,C=1,D=31	クレーン装置付	日			SX137
トラック運転 A=2,D=1,E=1,F=23	普通型	日			SX132
小計		本		10	
計		本		1	

数量総括表（設計書）

工事区分(項目)・工種・種別・細別	規　格	単　位	数量（前回）	数量（今回）	摘　　要
被害木伐採	幹周２４０ｃｍ～２６９ｃｍ				G0024
造園工		人			RA020
普通作業員		人			RA010
チェーンソー運転	８０ｃｃ鋸長６００ｍｍ	日			V0200
トラック運転 A=1,B=1,C=1,D=31	クレーン装置付	日			SX137
トラック運転 A=2,D=1,E=1,F=23	普通型	日			SX132
小計		本		10	
計		本		1	

数量総括表（設計書）

工事区分(項目)・工種・種別・細別	規　格	単　位	数量（前回）	数量（今回）	摘　　要
被害木伐採	幹周３３０ｃｍ～３５９ｃｍ				G0033
造園工		人			RA020
普通作業員		人			RA010
チェーンソー運転	８０ｃｃ鋸長６００ｍｍ	日			V0200
トラック運転 A=1,B=1,C=1,D=31	クレーン装置付	日			SX137
トラック運転 A=2,D=1,E=1,F=23	普通型	日			SX132
小計		本		10	
計		本		1	

旧常盤小学校外１校クビアカツヤカミキリ防除業務委託仕様書

第１章　総則

第１条　適用

業務の実施にあたっては、本仕様書によるもののほか、「栃木県クビアカツヤカミキリ防除対策マニュアル」及びこれらに関連する図書等によるものとする。

第２条　履行場所

本業務の履行場所は、旧常盤小学校、旧戸奈良小学校(佐野市仙波町外)とする。

第３条　履行期限は令和９年１月２９日までとする。

第４条　安全管理

１　作業の施行にあたっては、安全の確保を全てに優先させ、労働安全衛生法等関連法令に基づく措置を常に講じておくこと。また、交通や施設利用者等に危険のないように十分注意して行う。

２　ガソリン、薬品等の危険物を使用する場合は、その保管及び取り扱いについて、関係法令の定めるところに従い、万全の方策を講ずる。

３　作業の施行にあたり、施設、樹木等を損傷しないよう十分注意して施行する。万一損傷した場合は、直ちに監督職員に報告するとともに応急措置を取り、受託者の負担で原形に復旧する。

４　人身事故、災害、または第三者に損害を与える事故等が発生した場合は、応急処置及び二次災害防止措置を講ずるとともに、事故発生の原因、経過及び事故による被害の内容等について、直ちに監督職員に報告する。

５　作業機械や道具類、剪定枝葉や刈草、土砂、ごみ類は、交通及び保安上の障害とならないよう、作業の都度整理し、速やかに搬出する。風等で近隣に散乱しないように注意する。

６　架空線（高圧線、通信線等）の影響や急傾斜地等、作業の安全性が確保できない場合は、その後の対応について監督職員と協議すること。

７　作業前に作業を予告する看板を設置すること。また、作業中及び作業後（1 日程度）についてもそれぞれ看板を設置し、通行者等へ注意喚起すること。

８　作業中及び作業後（1 日程度）においては、上記７に併せて、通行者等が対象木へ接触しないよう縄囲い等を設置し、人体に被害を及ぼさないようにすること。

第２章　防除作業

第５条　一般事項

１　作業着手前に現地調査を入念に行い、手戻り等が生じないよう作業手順を検討すること。

２　関係者や関係機関との事前調整を行い、必要な手続きを行うこと。

３　現地調査の上、設計条件（提示した数量等と差異が生じた場合など）に相違が生じた際は、監督職員と協議すること。

第６条
被害木の伐採処分
１　対象木
（１）クビアカツヤカミキリによる被害により枯死状態または枯死する可能性が非常に高い状態であると判断できる桜を基本とするが、監督職員と協議の上、決定するものとする。
２　伐採
（１） 伐採の時期は、成虫の飛散がなくなる９月以降とし、処分量を極力減量させるため、落葉後の伐採が望ましい。伐採対象木の状態に応じて、監督職員と協議の上、時期を決定するものとする。
（２） 事前に対象木の周辺状況を確認し、伐採計画を立案すること。
（３） 伐採の際は、必要に応じて周辺施設を養生するとともに、施設利用者の安全を確保するための見張り員を１名以上配置すること。
（４）伐採により周辺施設へ影響を及ぼす可能性がある場合は、監督職員と協議すること。
（５）伐採により周辺施設や施設利用者等へ損害を及ぼした場合は、すべて受注者の責任で対応すること。なお、周辺施設の破損等が生じた場合は、受注者の責任で現状復旧すること。
３　処分
（１）運搬処分を行う前に次の事項を掲示板で公表すること
イ　当該防除がクビアカツヤカミキリの防除に該当すること
ロ　当該防除を実施する者
ハ　当該防除の実施日時及び実施場所
ニ　逸出防止措置を含めた運搬方法
（２）伐採木は、放置せずに即日運搬処分すること。
（３）細い枝や木屑にも幼虫が潜んでいる可能性があるため、残さず回収すること。
（４）伐採木を運搬する際は、逸出防止措置（幼虫の落下や逃げ出し防止の観点からトラック荷台をシートで被い、バンド等で固定する）を必ず行うこと。
（５）運搬後の処分は、焼却処分を基本とするが、微細チップ化（2 ㎝以下）や登録薬剤による燻蒸処理後の再利用など確実に幼虫を致死させることができる処分方法も可とする。なお、焼却以外の処分方法の場合は、監督職員と協議し、承諾を得ること。
（６）伐採処分後の切り株内に幼虫が潜んでいる可能性があるため、クビアカガードネット（残材を利用）で被うこと。なお、シートの端は盛土でしっかり塞ぎ、成虫が脱出できる隙間をつくらないようにすること。
４　伐採量及び処分量の報告
（１）伐採量及び処分量を計測の上、監督職員に報告すること。なお、当初設計数量と差異が生じた際は、監督職員と協議の上、対応すること。

第７条　作業管理
１　提出書類
（１）受注者は、作業管理にあたり作業実施状況の写真管理等を行い、その記録及び関係書類を作業管理報告書として作成・整理し、製本１部（報告書作成に要したExcel 等の電子データを格納した CD 等を含む）を完了時に提出するものとする。
（２）写真帳は作業実施が確認できるよう、着手前後、作業状況写真、使用薬剤等について、下表のとおり撮影すること。


区分	撮影項目	撮影頻度〔時期〕	備考
着手前･完成	全景、接写	樹木ごとに1箇所以上	
作業状況写真	全景、接写	樹木ごとに1箇所以上	
観察状況写真	全景、接写	フラス排出が続いている全ての樹木、フラス排出が停止した樹木1箇所以上	
安全管理	各種看板類の設置状況	学校ごと、看板種類（作業前予告、作業中、作業後）ごとに1箇所以上	
	保安施設等（縄囲いなど）の設置状況	学校ごとに1箇所以上	
災害	被災状況及び被災規模等	その都度〔被災前〕〔被災直後〕〔被災後〕	発生前は付近の写真でも可
事故	事故の状況	その都度〔発生前〕〔発生直後〕〔発生後〕	

第８条　その他

この仕様書に定めのない事項は必要に応じて発注者と受注者が協議の上で決定するものとする。




旧戸奈良小学校案内図 S=1/10,000

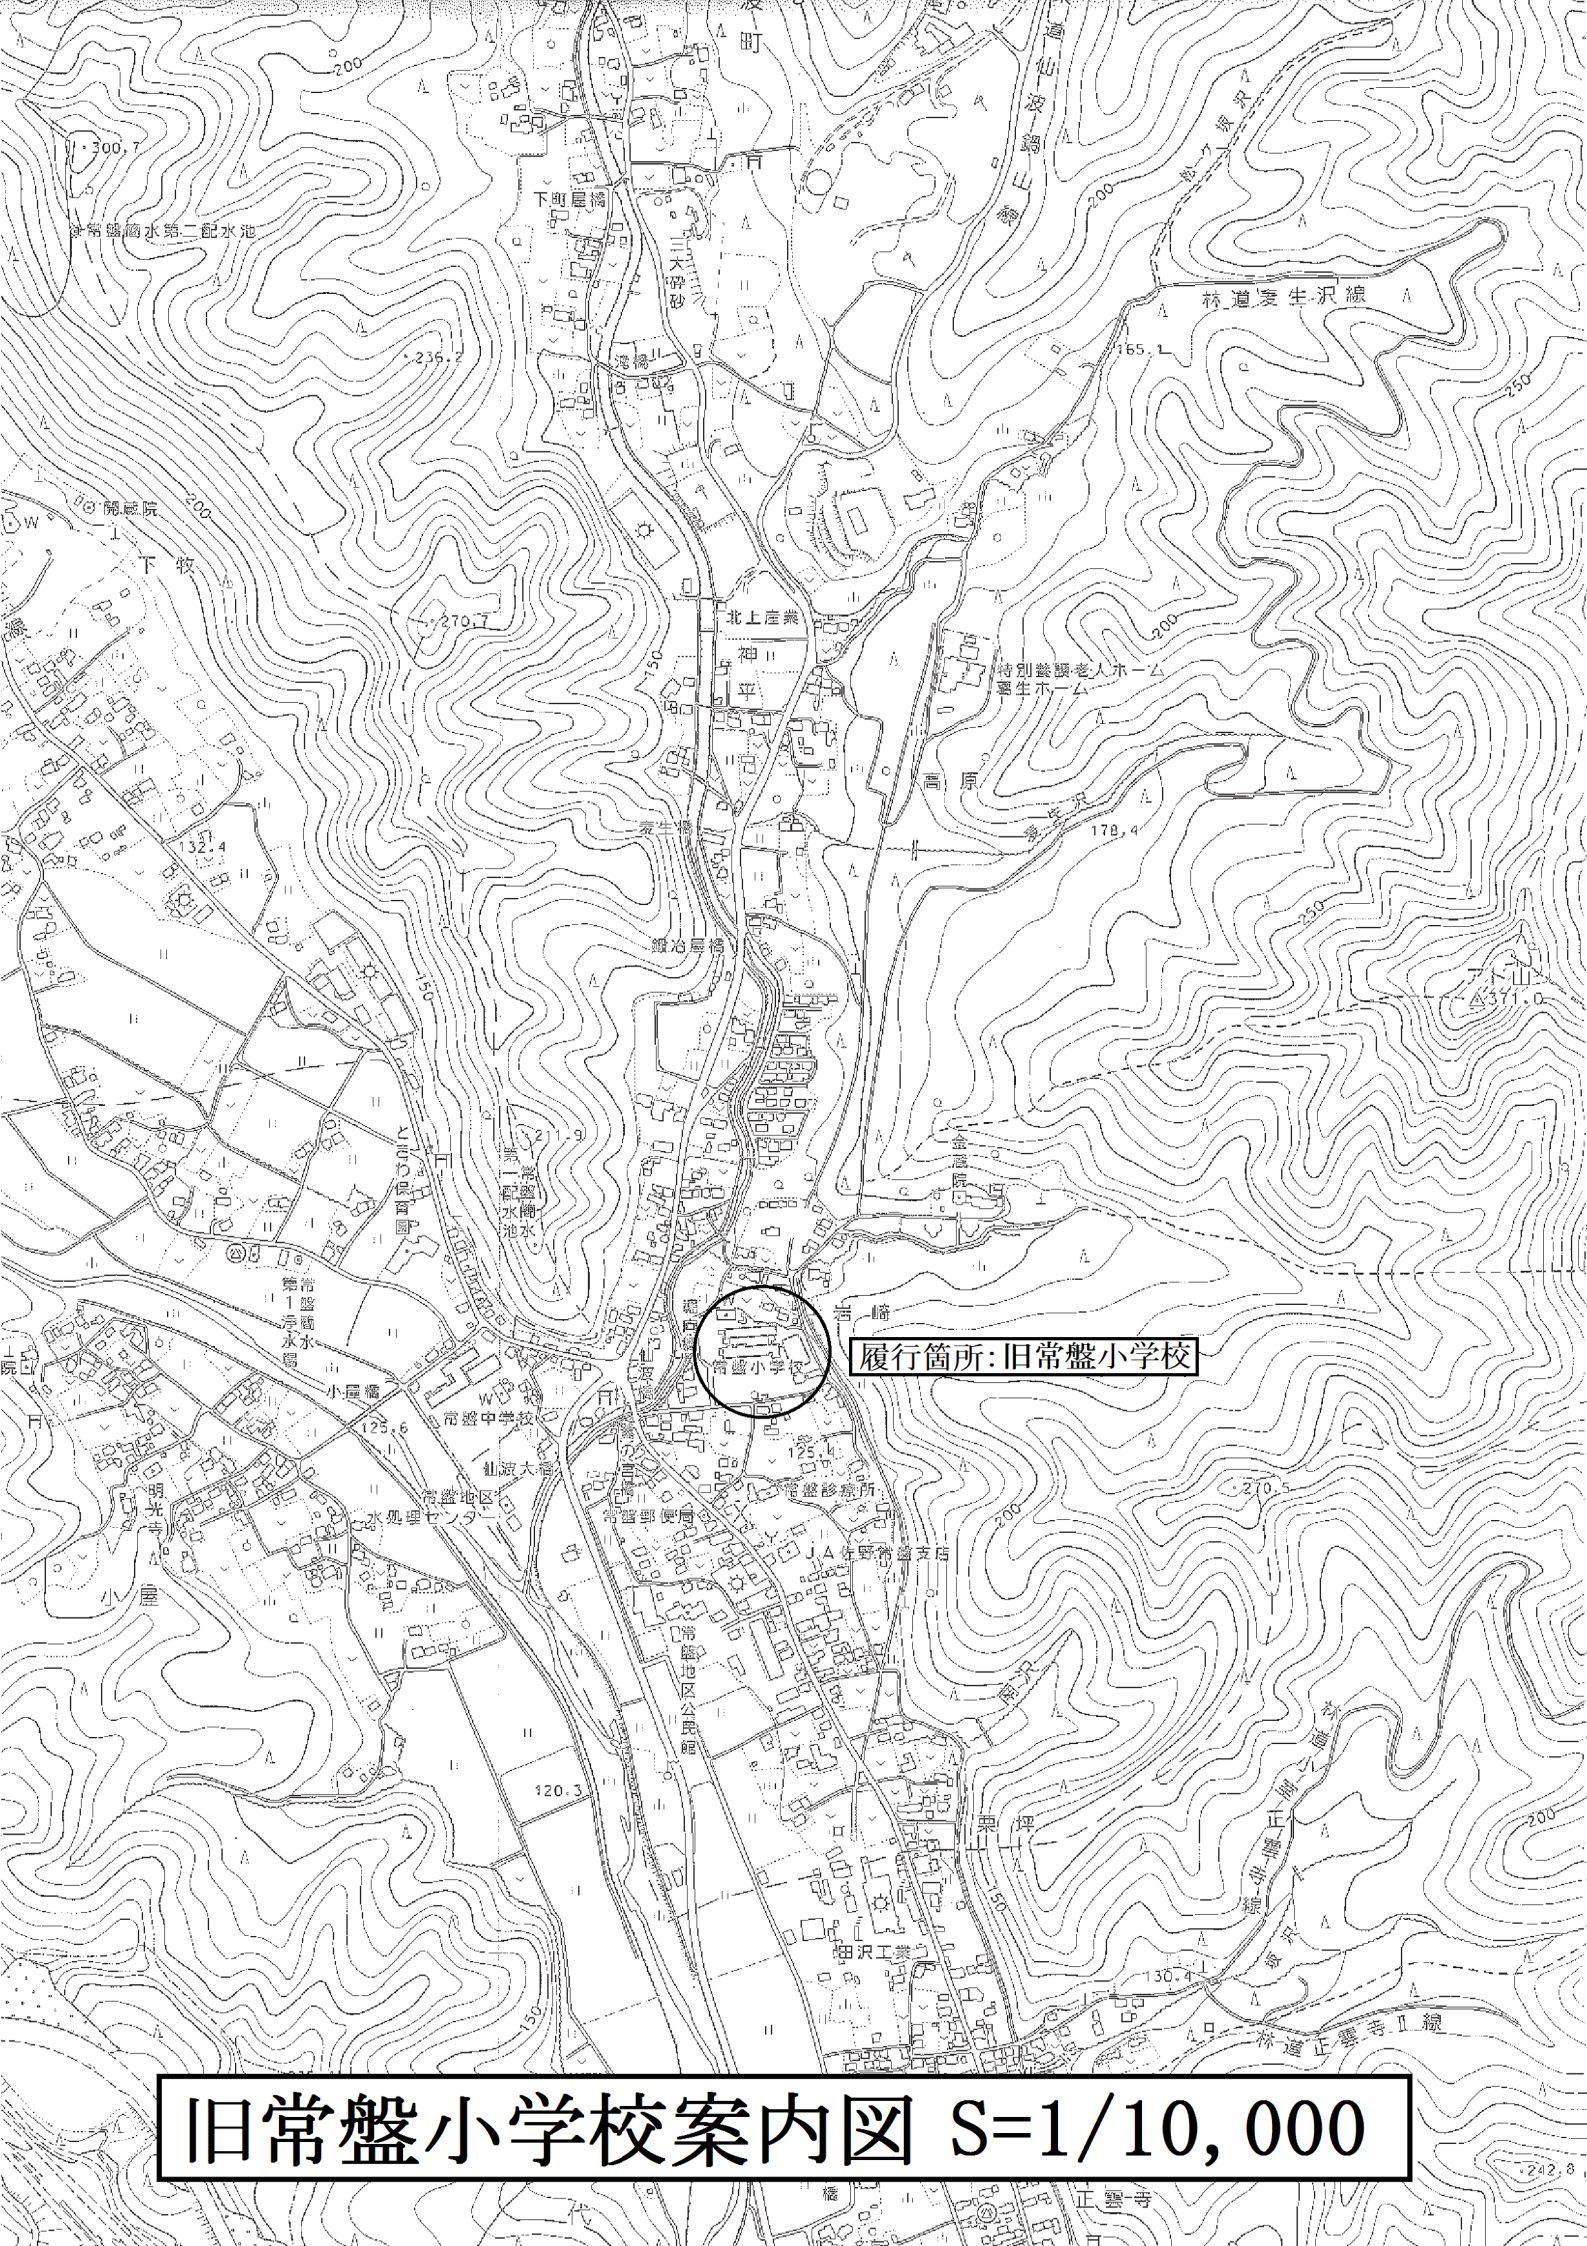

旧常盤小学校案内図 S=1/10,000


施設の配置図	縮尺	1／1000 0　10m　20m　30m　40m	学校名	佐野市立旧戸奈良小学校

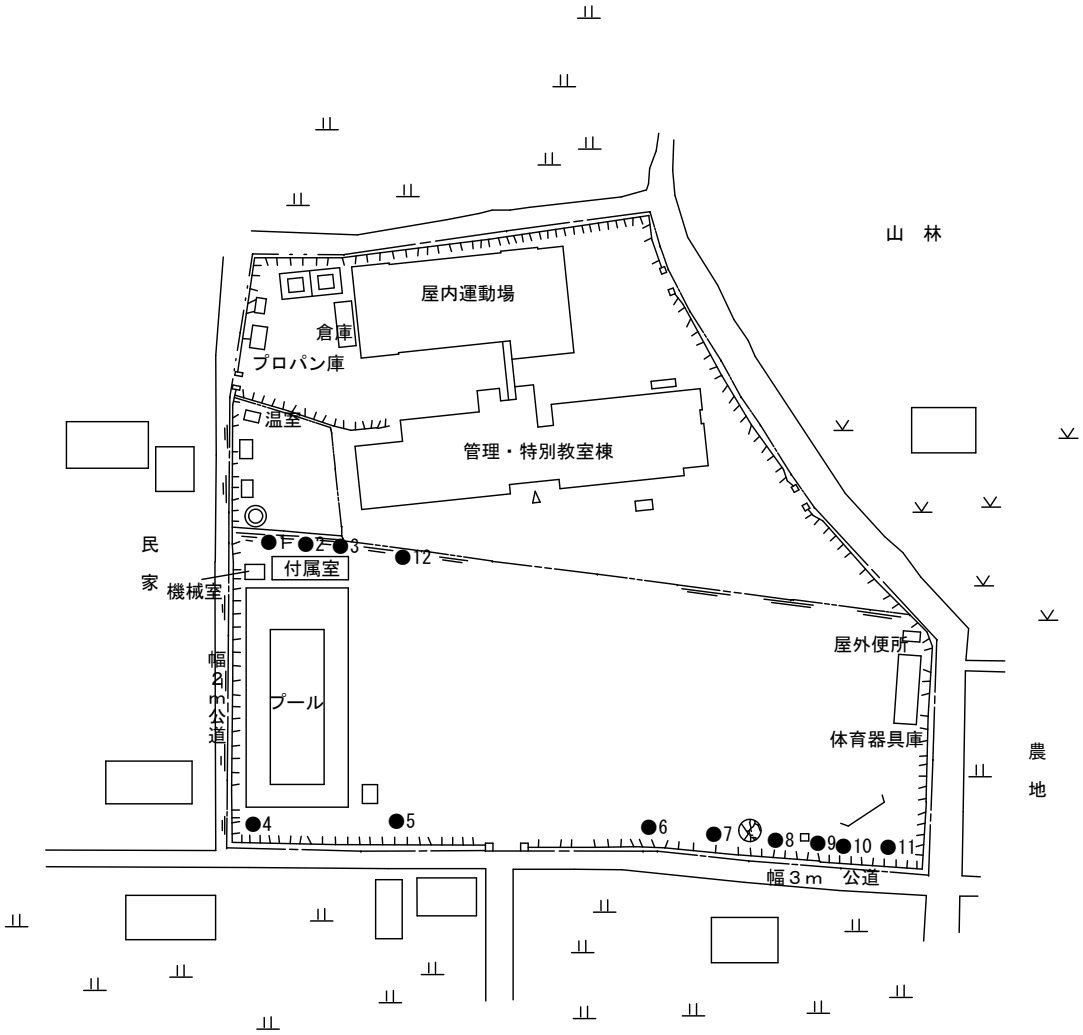

方　位

（北に矢印を付す）

施設の配置図	縮尺	1／1000 0　10m　20m　30m　40m	学校名	佐野市立旧常盤小学校

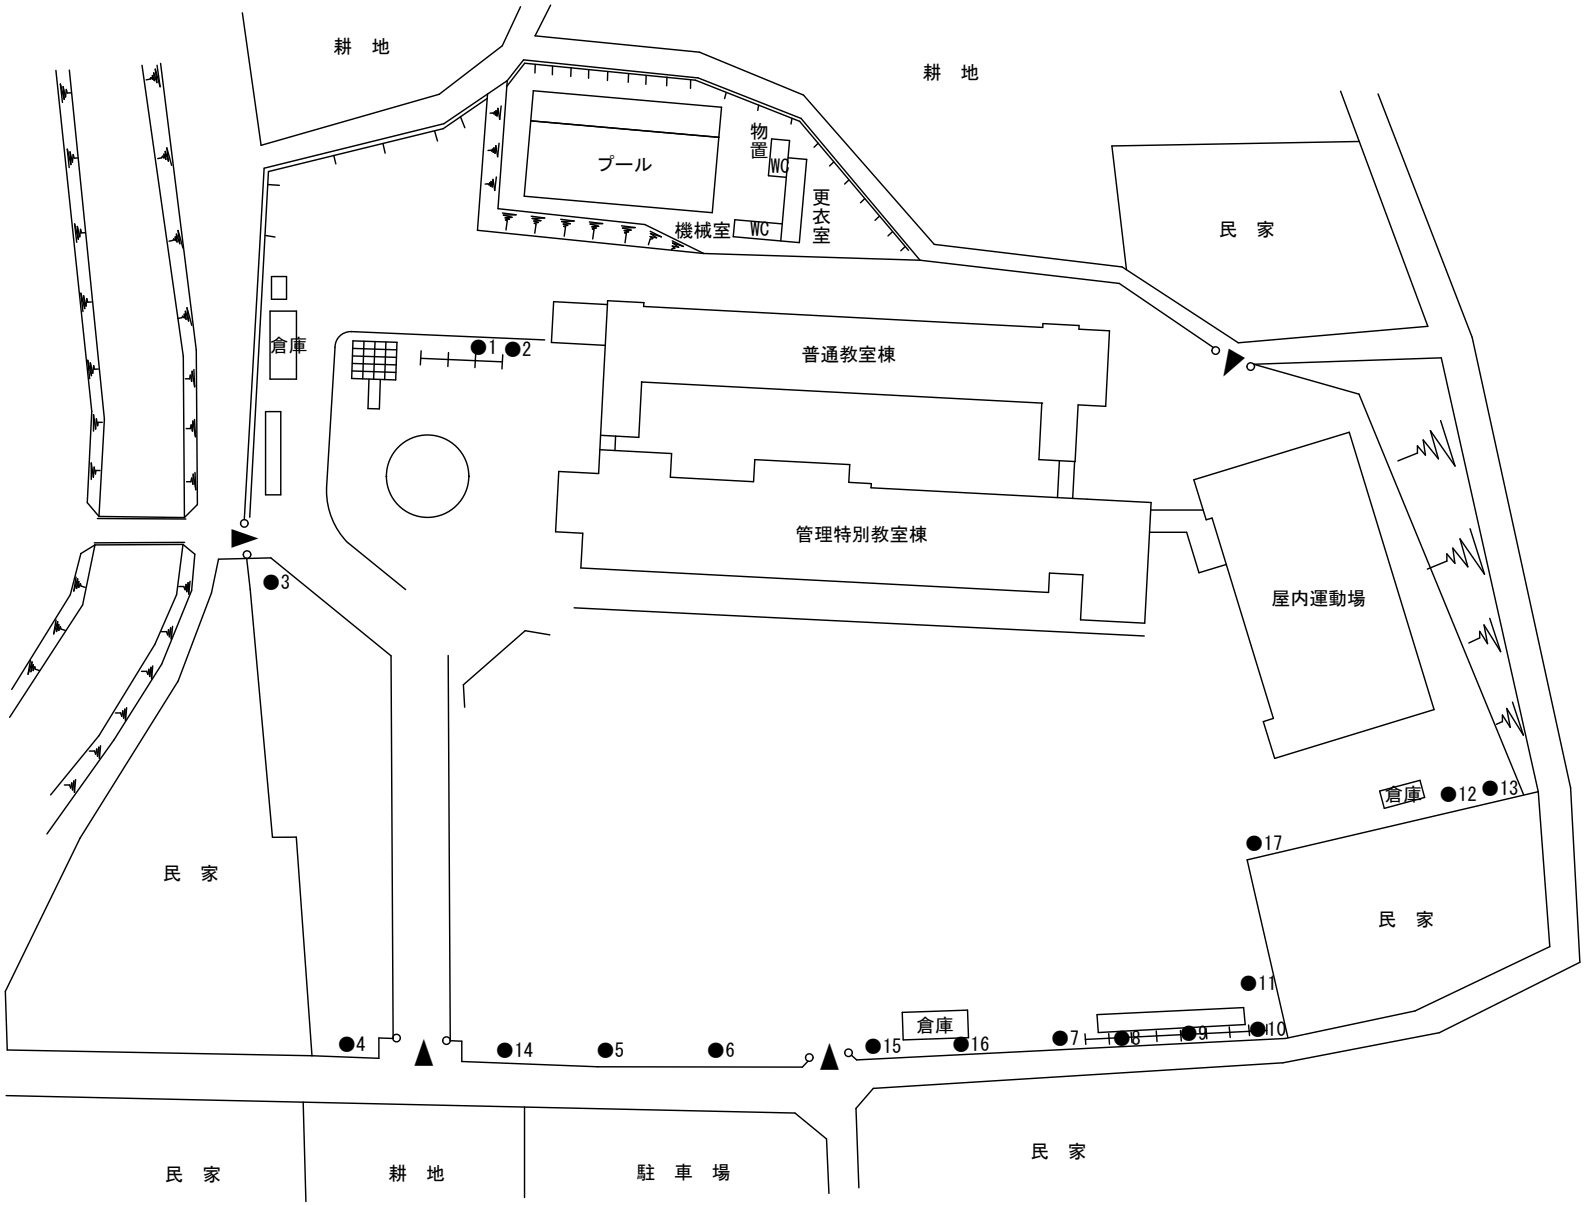

旧常盤小学校外1校クビアカツヤカミキリ防除業務委託

数量計算書
（参考資料）

数 量 総 括 表

工事区分				
工種・種別・細別	規　　格	単位	数量	摘要
旧常盤小学校外1校				
枯損木の伐採処分				
伐採		本	29	
処分	伐採木運搬処分	t	31	

伐採樹木数量表

伐採対象木

学校名：旧常盤小学校
対象樹種：桜（品種は問わない）

樹木No	伐採樹木数（本）	幹周（cm）※地上1.3m部	直径（cm）	備考
1	1	238	75.8	旧常盤小
2	2	248	79	〃
3	3	340	108.3	〃
4	4	263	83.8	〃
5	5	240	76.4	〃
6	6	260	82.8	〃
7	7	193	61.5	〃
8	8	252	80.3	〃
9	9	210	66.9	〃
10	10	234	74.5	〃
11	11	264	84.1	〃
12	12	250	79.6	〃
13	13	250	79.6	〃
14	14	250	79.6	〃
15	15	198	63.1	〃
16	16	212	67.5	〃
17	17	200	63.7	〃
1	18	118	37.6	旧戸奈良小
2	19	242	77.1	〃
3	20	116	36.9	〃
4	21	207	65.9	〃
5	22	348	110.8	〃
6	23	260	82.8	〃
7	24	114	36.3	〃
8	25	145	46.2	〃
9	26	230	73.2	〃
10	27	120	38.2	〃
11	28	160	51	〃
12	29	93	29.6	〃
合計	29	伐採対象平均直径：	68.7	

伐採量計算書

・旧常盤小学校

建築空間の緑化手法 1988 彰国社より

[地上部]

$W=k\pi(d/2)^2Hw(1+p)$

ただしd=直径m

H=樹高(m)

k=樹幹形状係数(概算の場合0.5) ⇒0.5を採用

w=樹幹の単位体積重量(1100～1500kg/m3) ⇒1300kg／m^3を採用

p=枝葉の多少による割合(0.2～0.3) ⇒0.2を採用

項目	直径(m)	推定樹高(m)	伐採重量(t)
高木伐採	0.69	3.7	1.070

伐採本数	**29**	**本**
伐採重量合計	**31**	**t**
(参考)伐採量合計	**23.8**	**m^3**

(総括情報表)

参 考 資 料

事務所	04 佐野市	
設計書名	実施設計書　　当初　　06-04001200000-40	
変更回数	0	
適用単価区分	1　実施単価	
適用単価地区	91 安足土木管内①(旧佐野)	
適用単価世代	0-080910(0)	
諸経費体系	1　一般公共	
ファイル名	旧常盤小学校外１校クビアカツヤカミキリ防除業務委託.ES5	
	当　世　代	前　世　代
前払率	40	
工種	14　河川維持工事	
現場環境改善費	00　計上しない	
市街地補正区分	12　市街地以外	
交通規制区分	03　一般交通影響なし	
ゼロ債務工事に係る補正	01　補正なし	
週休二日補正区分	01　補正なし	
契約保証方法	03　補正なし	
ICT間接費率補正の有無	01　補正なし	
消費税等の率	06　１０％適用	

この「参考資料」は、入札参加者の適正かつ迅速な見積りに資するための資料であり、契約書第一条にいう設計図書ではない。