


別紙 4 余熱取り合い位置図

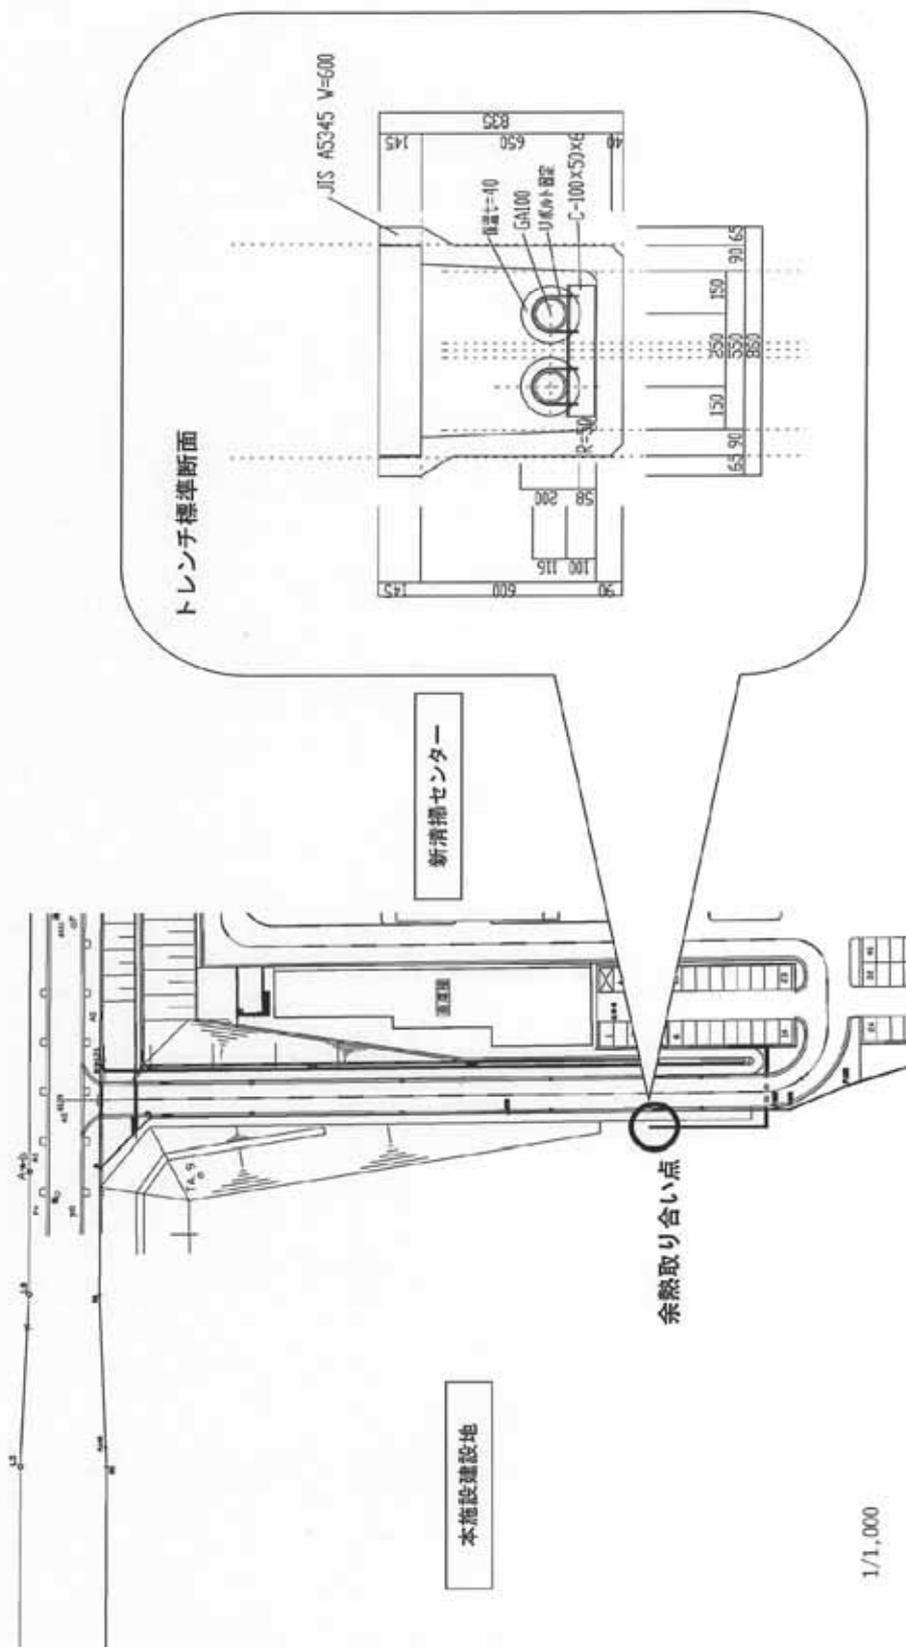

余熱取り合い点位置図