


平面図

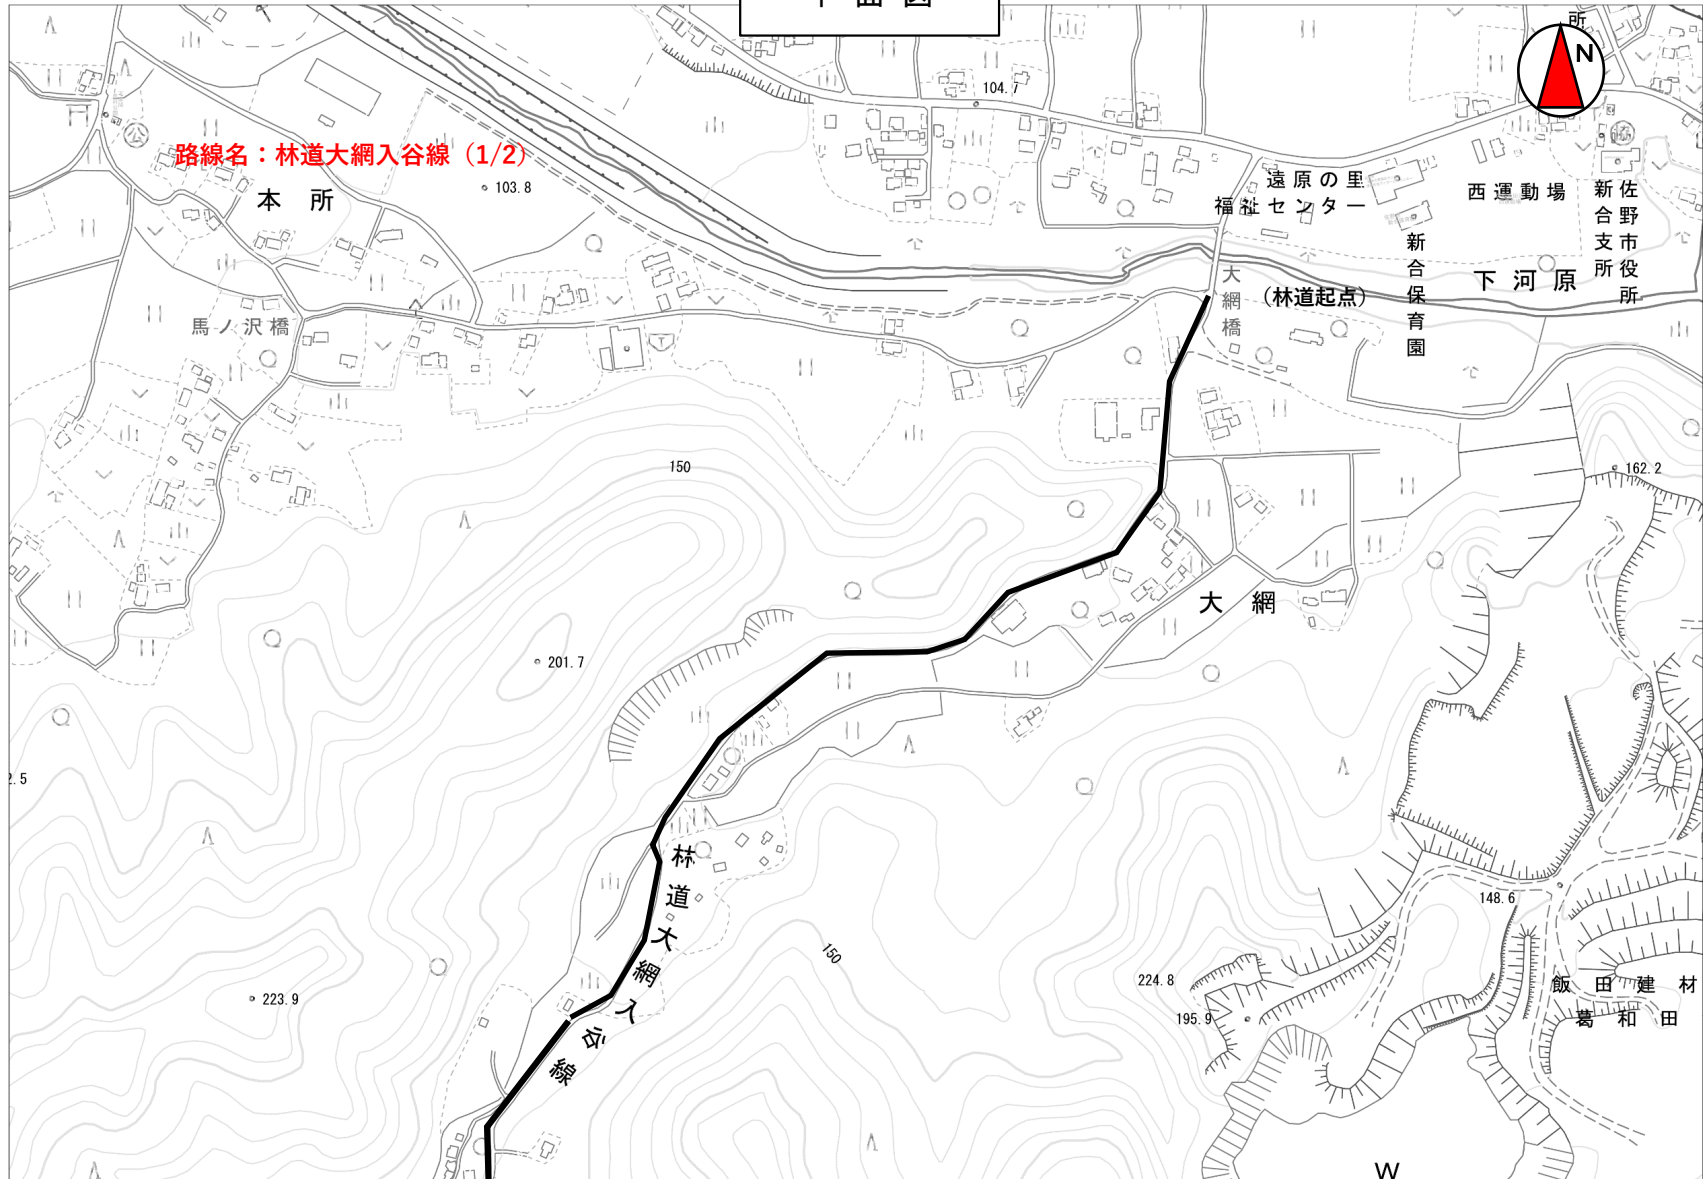


平面図

路線名：林道大網入谷線 (2/2)



通行止箇所

(林道終点)

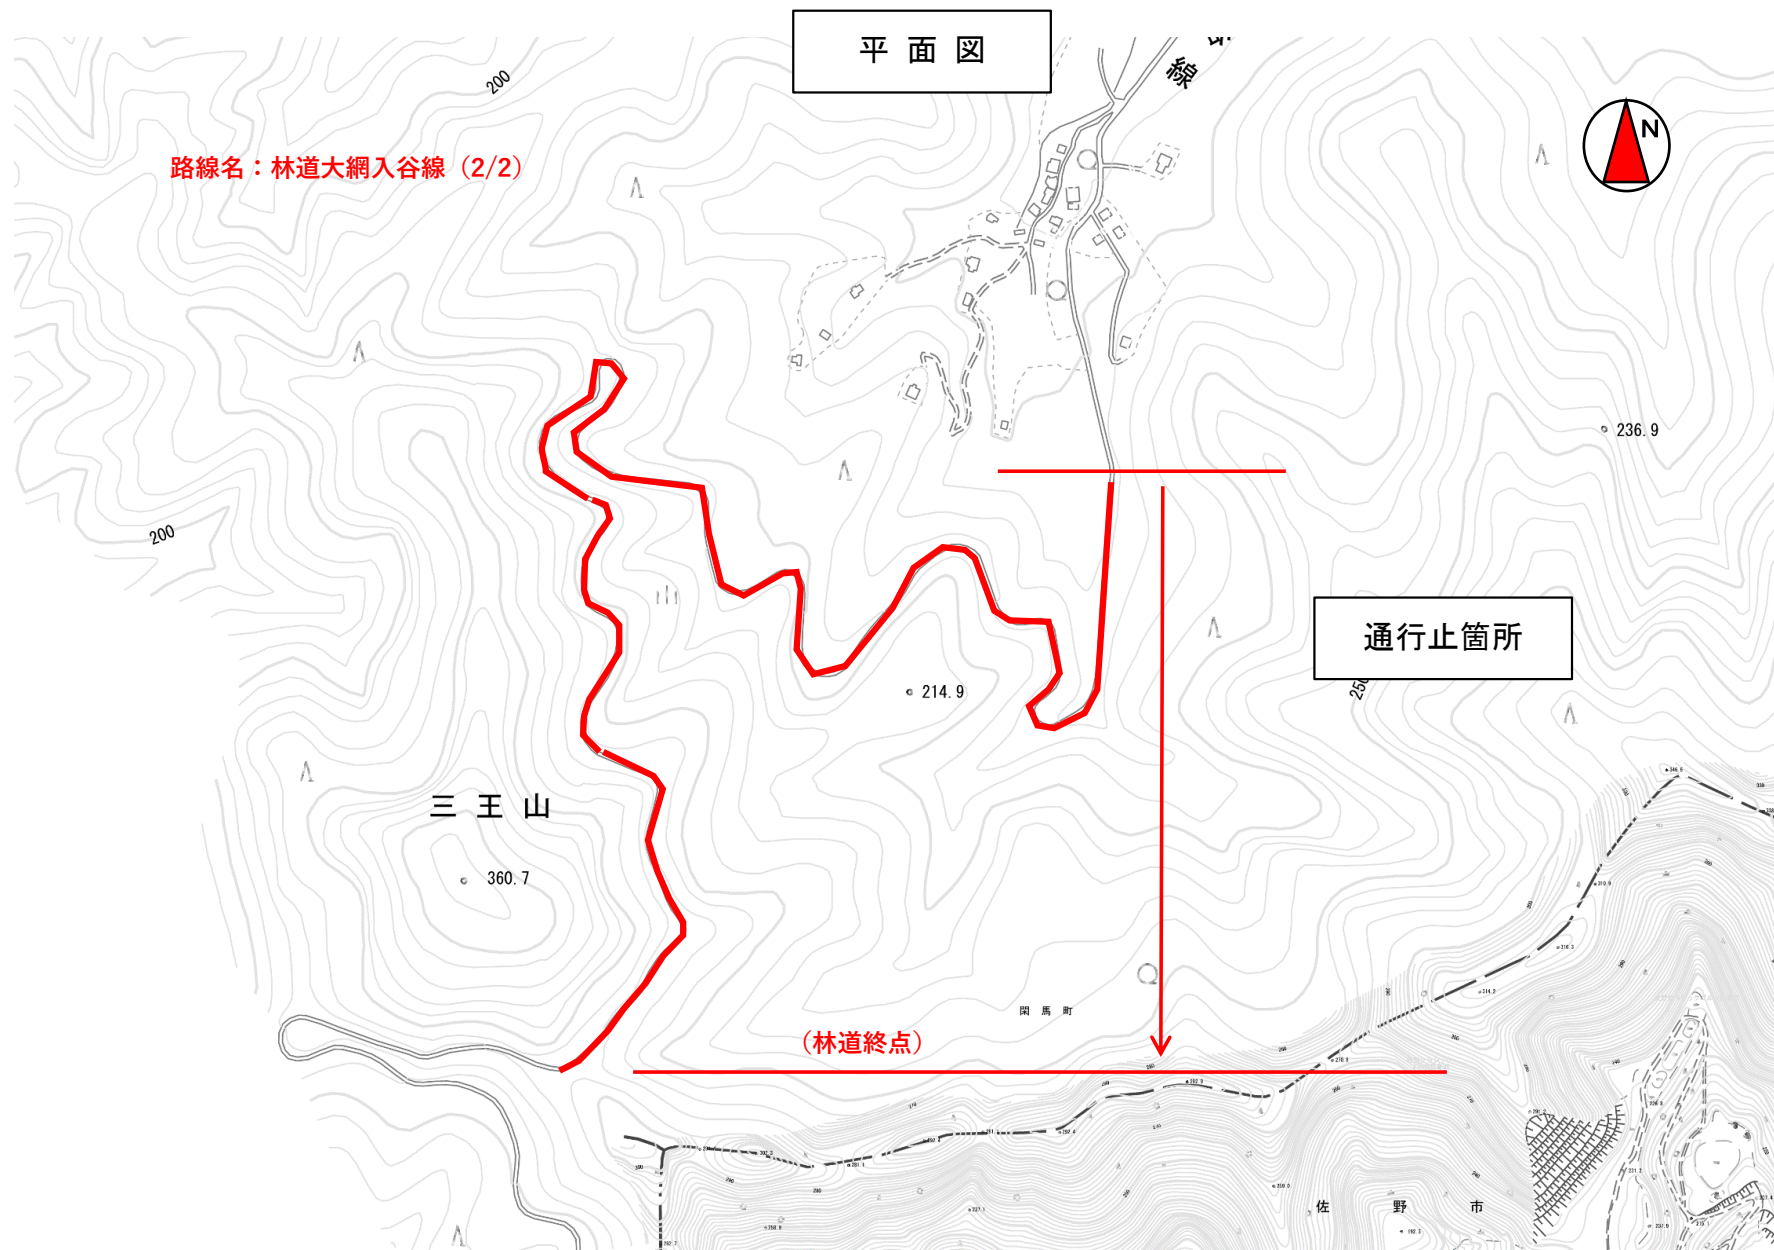

平面図

路線名：林道白岩柿平線
(1/2)




青木白岩鉢山

通行止箇所

(林道起点)

L=2,000m (曲線部のみ)

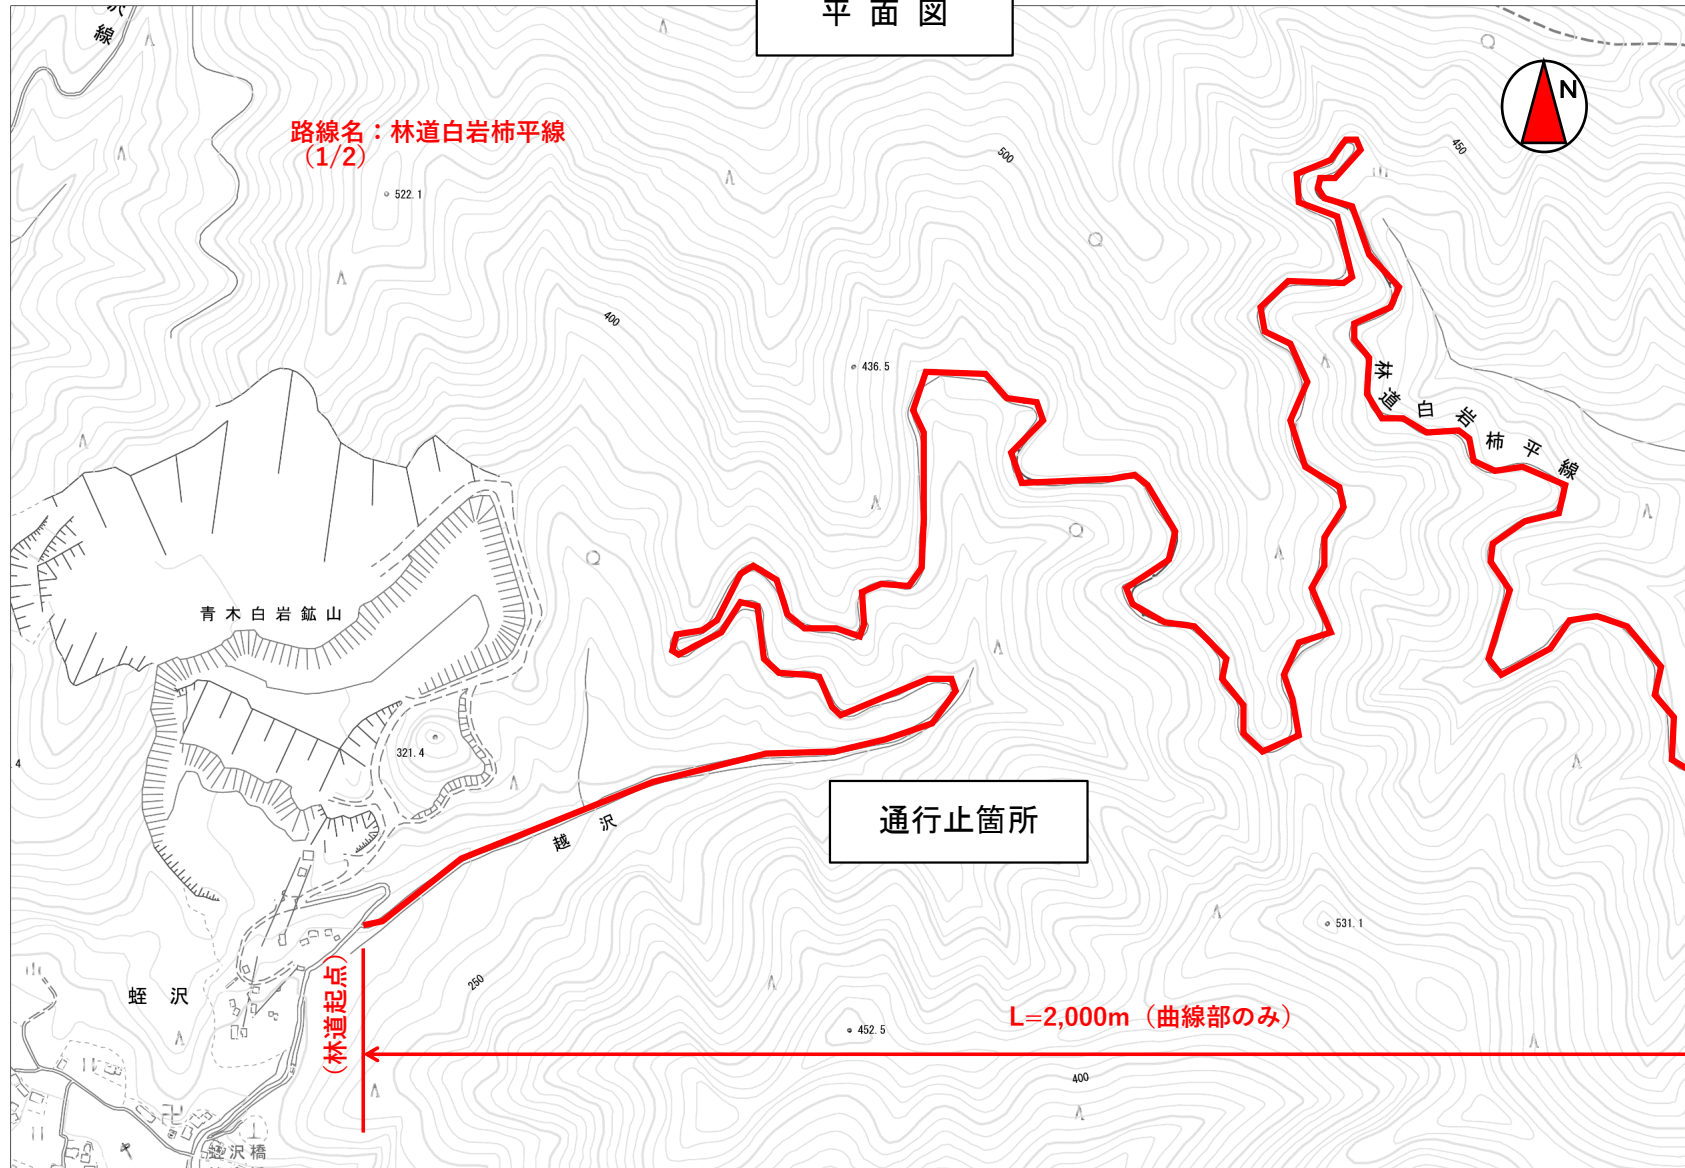

平面図

