■一般図目次

ページ数	図面名称	出典資料名称	ページ数	図面名称	出典資料名称
１	配置図・案内図	佐野市文化会館耐震補強工事設計図（平成 26 年度）	展示棟		
大ホール棟			２７	地下１階現地調査図	佐野市文化会館耐震診断業務現地調査時（平成 23 年度）
２	地下１階現地調査図	佐野市文化会館耐震診断業務現地調査時(平成 23 年度)	２８	１階現地調査図	同上
３	１階現地調査図	同上	２９	2 階現地調査図	同上
４	2 階現地調査図	同上	３０	R１階現地調査図	同上
５	3 階現地調査図	同上	３１	屋根現地調査図	同上
６	中 3 階現地調査図	同上	３２	南側立面現地調査図	同上
７	R4 階現地調査図	同上	３３	西側立面現地調査図	同上
８	R4～屋根間現地調査図	同上	３４	北側立面現地調査図	同上
９	屋根現地調査図	同上	３５	東側立面現地調査図	同上
１０	南側立面現地調査図	同上	事務棟		
１１	西側立面現地調査図	同上	３６	１階・屋根現地調査図	佐野市文化会館耐震診断業務現地調査時（平成 23 年度）
１２	北側立面現地調査図	同上	３７	東側・南側・西側立面現地調査図	同上
１３	東側立面現地調査図	同上	３８	改修１階平面図（新設）	佐野市文化会館エレベーター設置工事設計図(平成 28 年度)
１４	補強後１階平面図・２階平面図	佐野市文化会館耐震補強工事設計図（平成 26 年度）	３９	改修２階平面図（新設）	同上
１５	補強後立面図	同上	４０	改修断面図１（新設）	同上
１６	補強後矩計図	同上	４１	現況・改修断面図２（撤去・新設）	同上
１７	補強後２階カッター位置・笠木範囲平面図	同上	その他共通		
小ホール棟			４２	断面図	佐野市文化会館新築工事竣工図（昭和 54 年度）
１８	１階現地調査図	佐野市文化会館耐震診断業務現地調査時(平成 23 年度)	４３	断面図	同上
１９	中２階現地調査図	同上			
２０	2 階現地調査図	同上			
２１	最上部現地調査図	同上			
２２	最上部屋根現地調査図	同上			
２３	東側立面現地調査図	同上			
２４	南側立面現地調査図	同上			
２５	西側立面現地調査図	同上			
２６	北側立面現地調査図	同上			

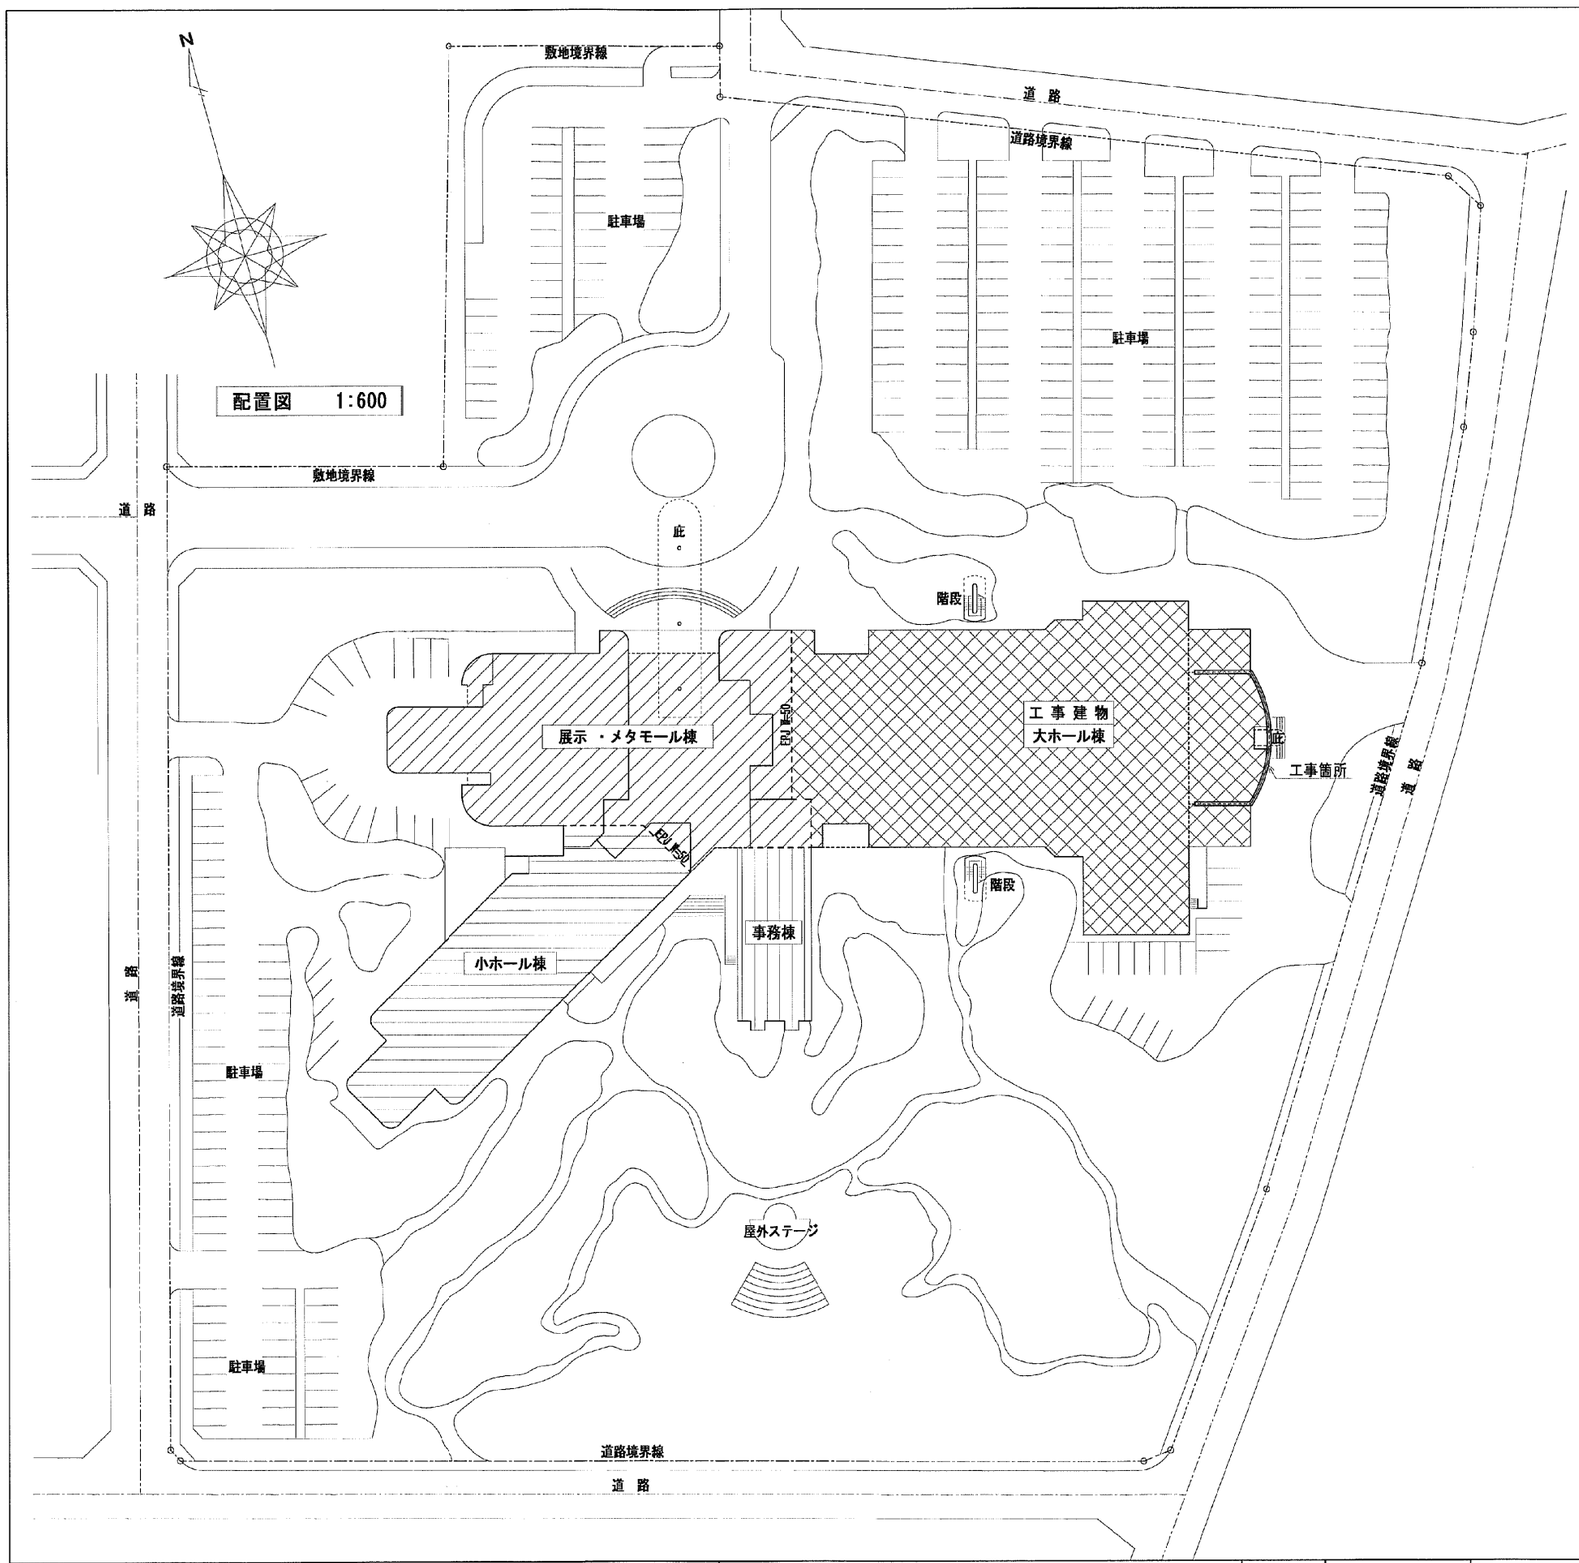

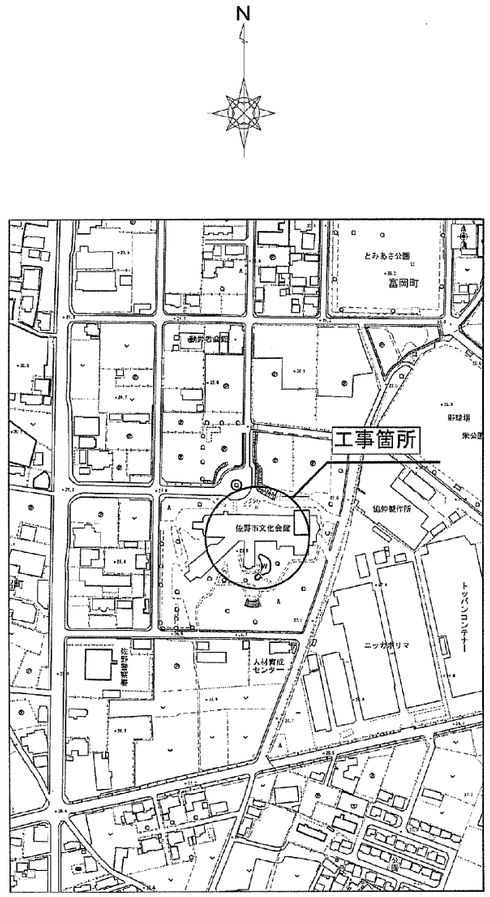

案 内 図 1：N

凡例

[redacted]

設計年月日 H26.07.31	工事名称	佐野市文化会館耐震補強工事	意 匠 図		A — 7
訂正年月日	図面名称	配置図・案内図	縮 尺	A2 1:600	

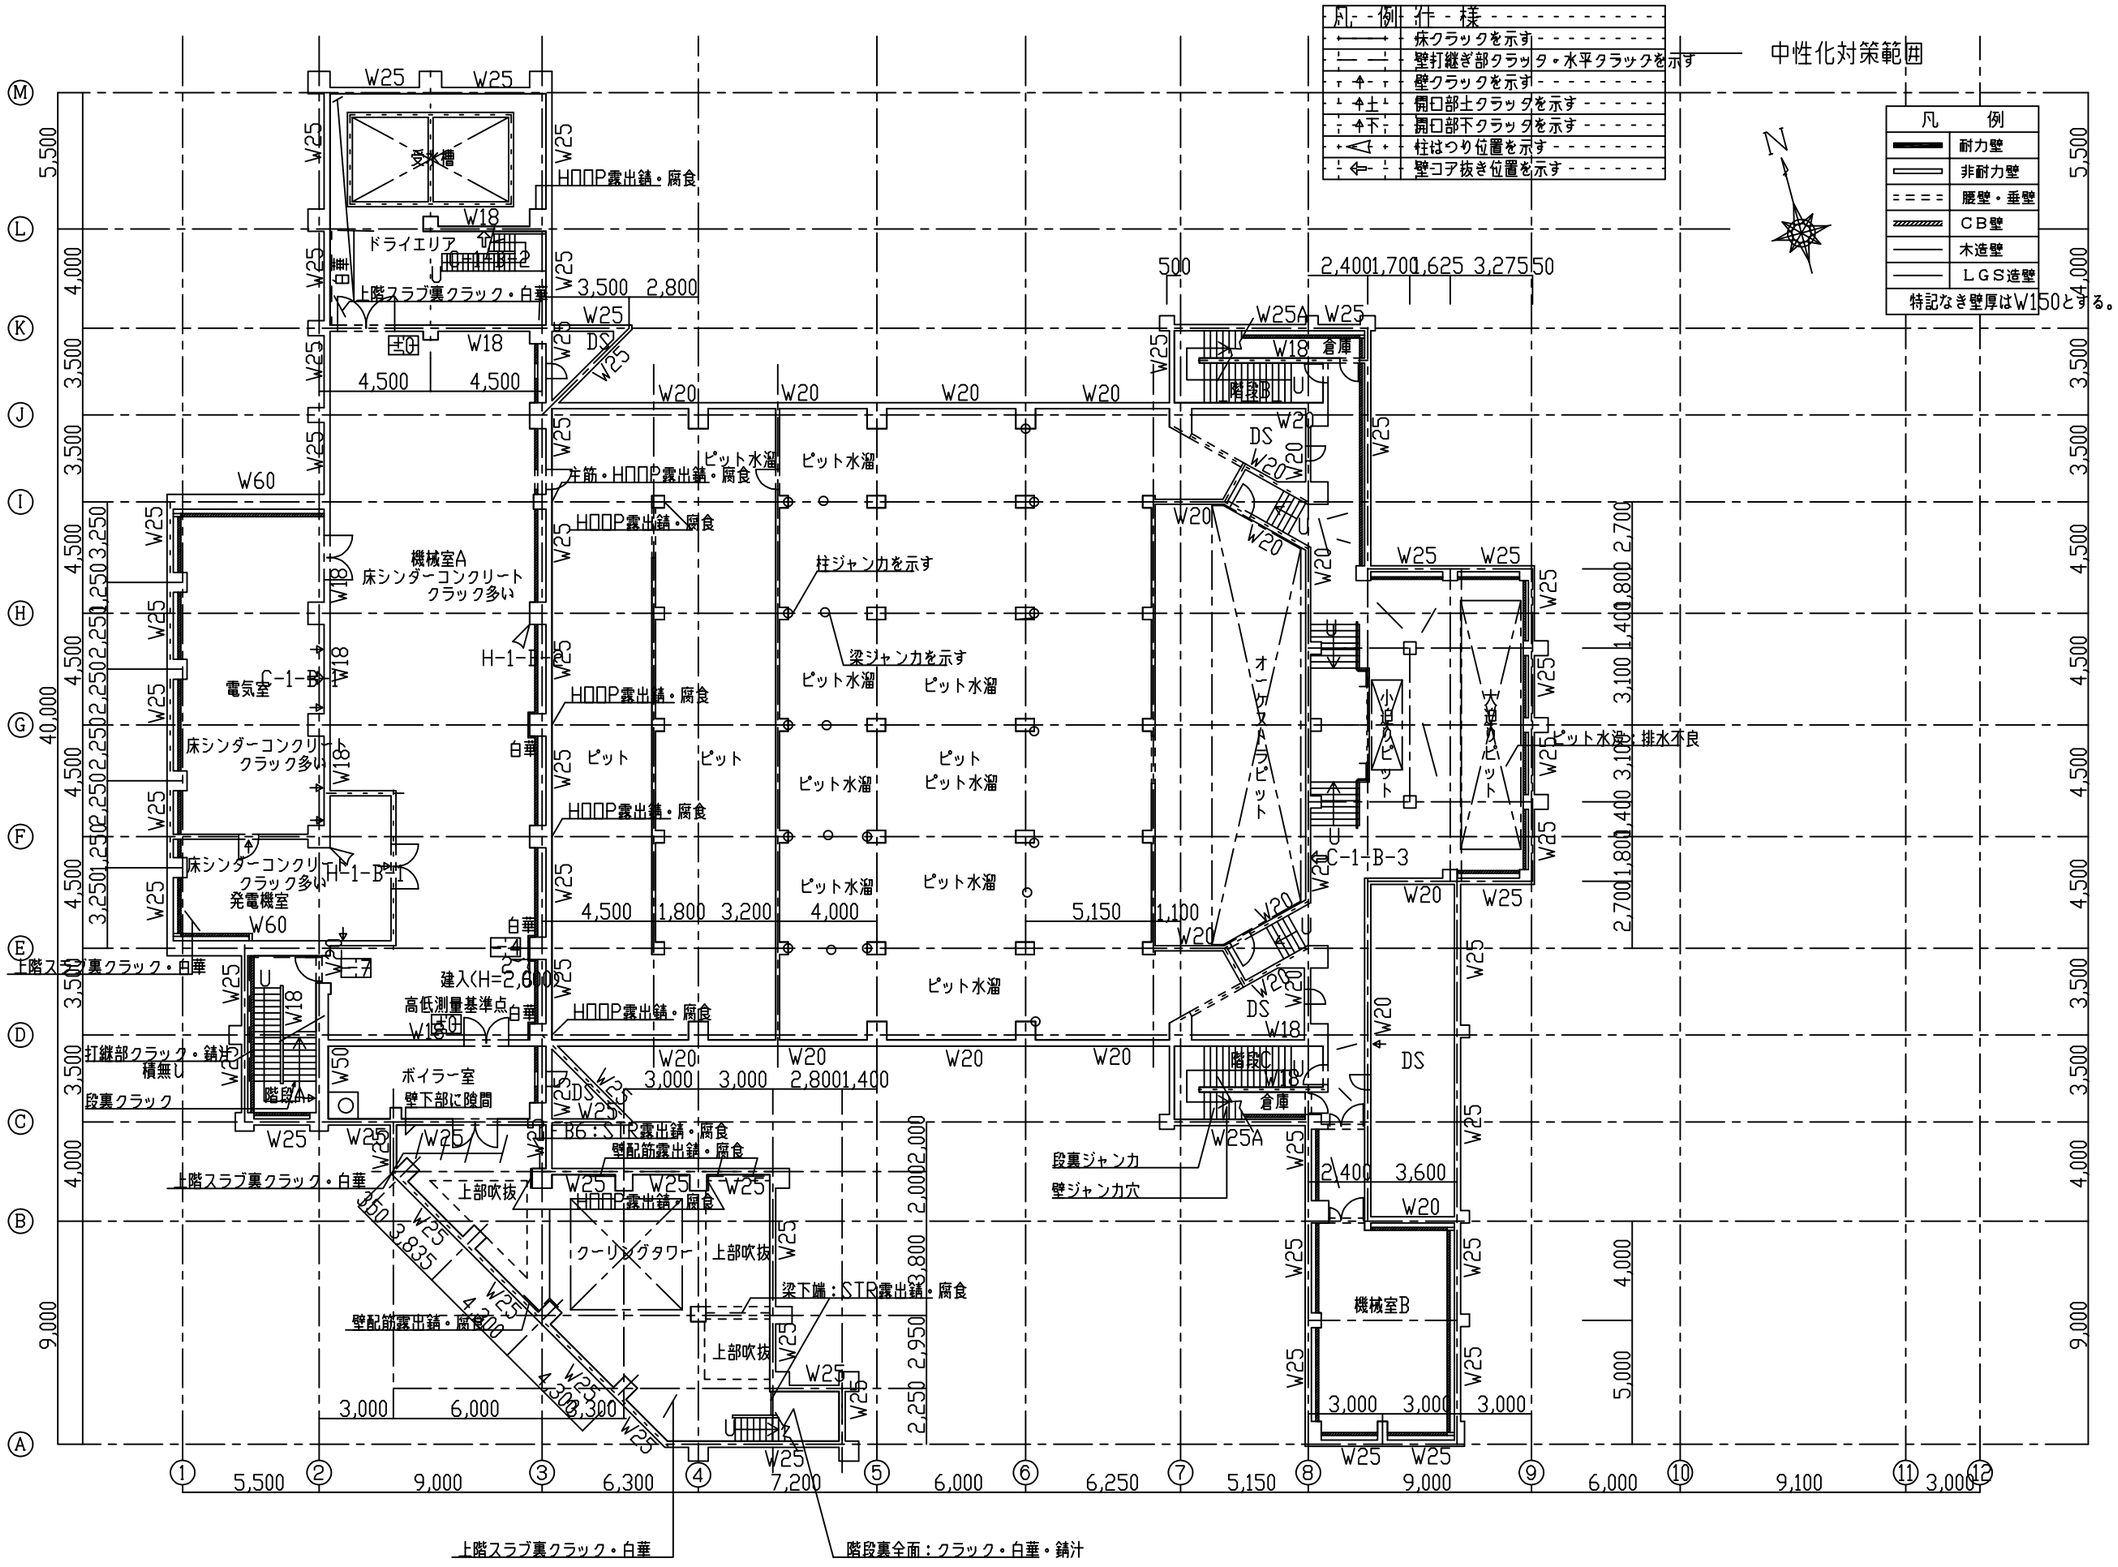

[redacted]	設計年月日	工事名称	佐野市文化会館耐震診断	現地調査図	— 1
	訂正年月日	図面名称	地下1階現地調査図	縮尺 1:250	大ホール棟

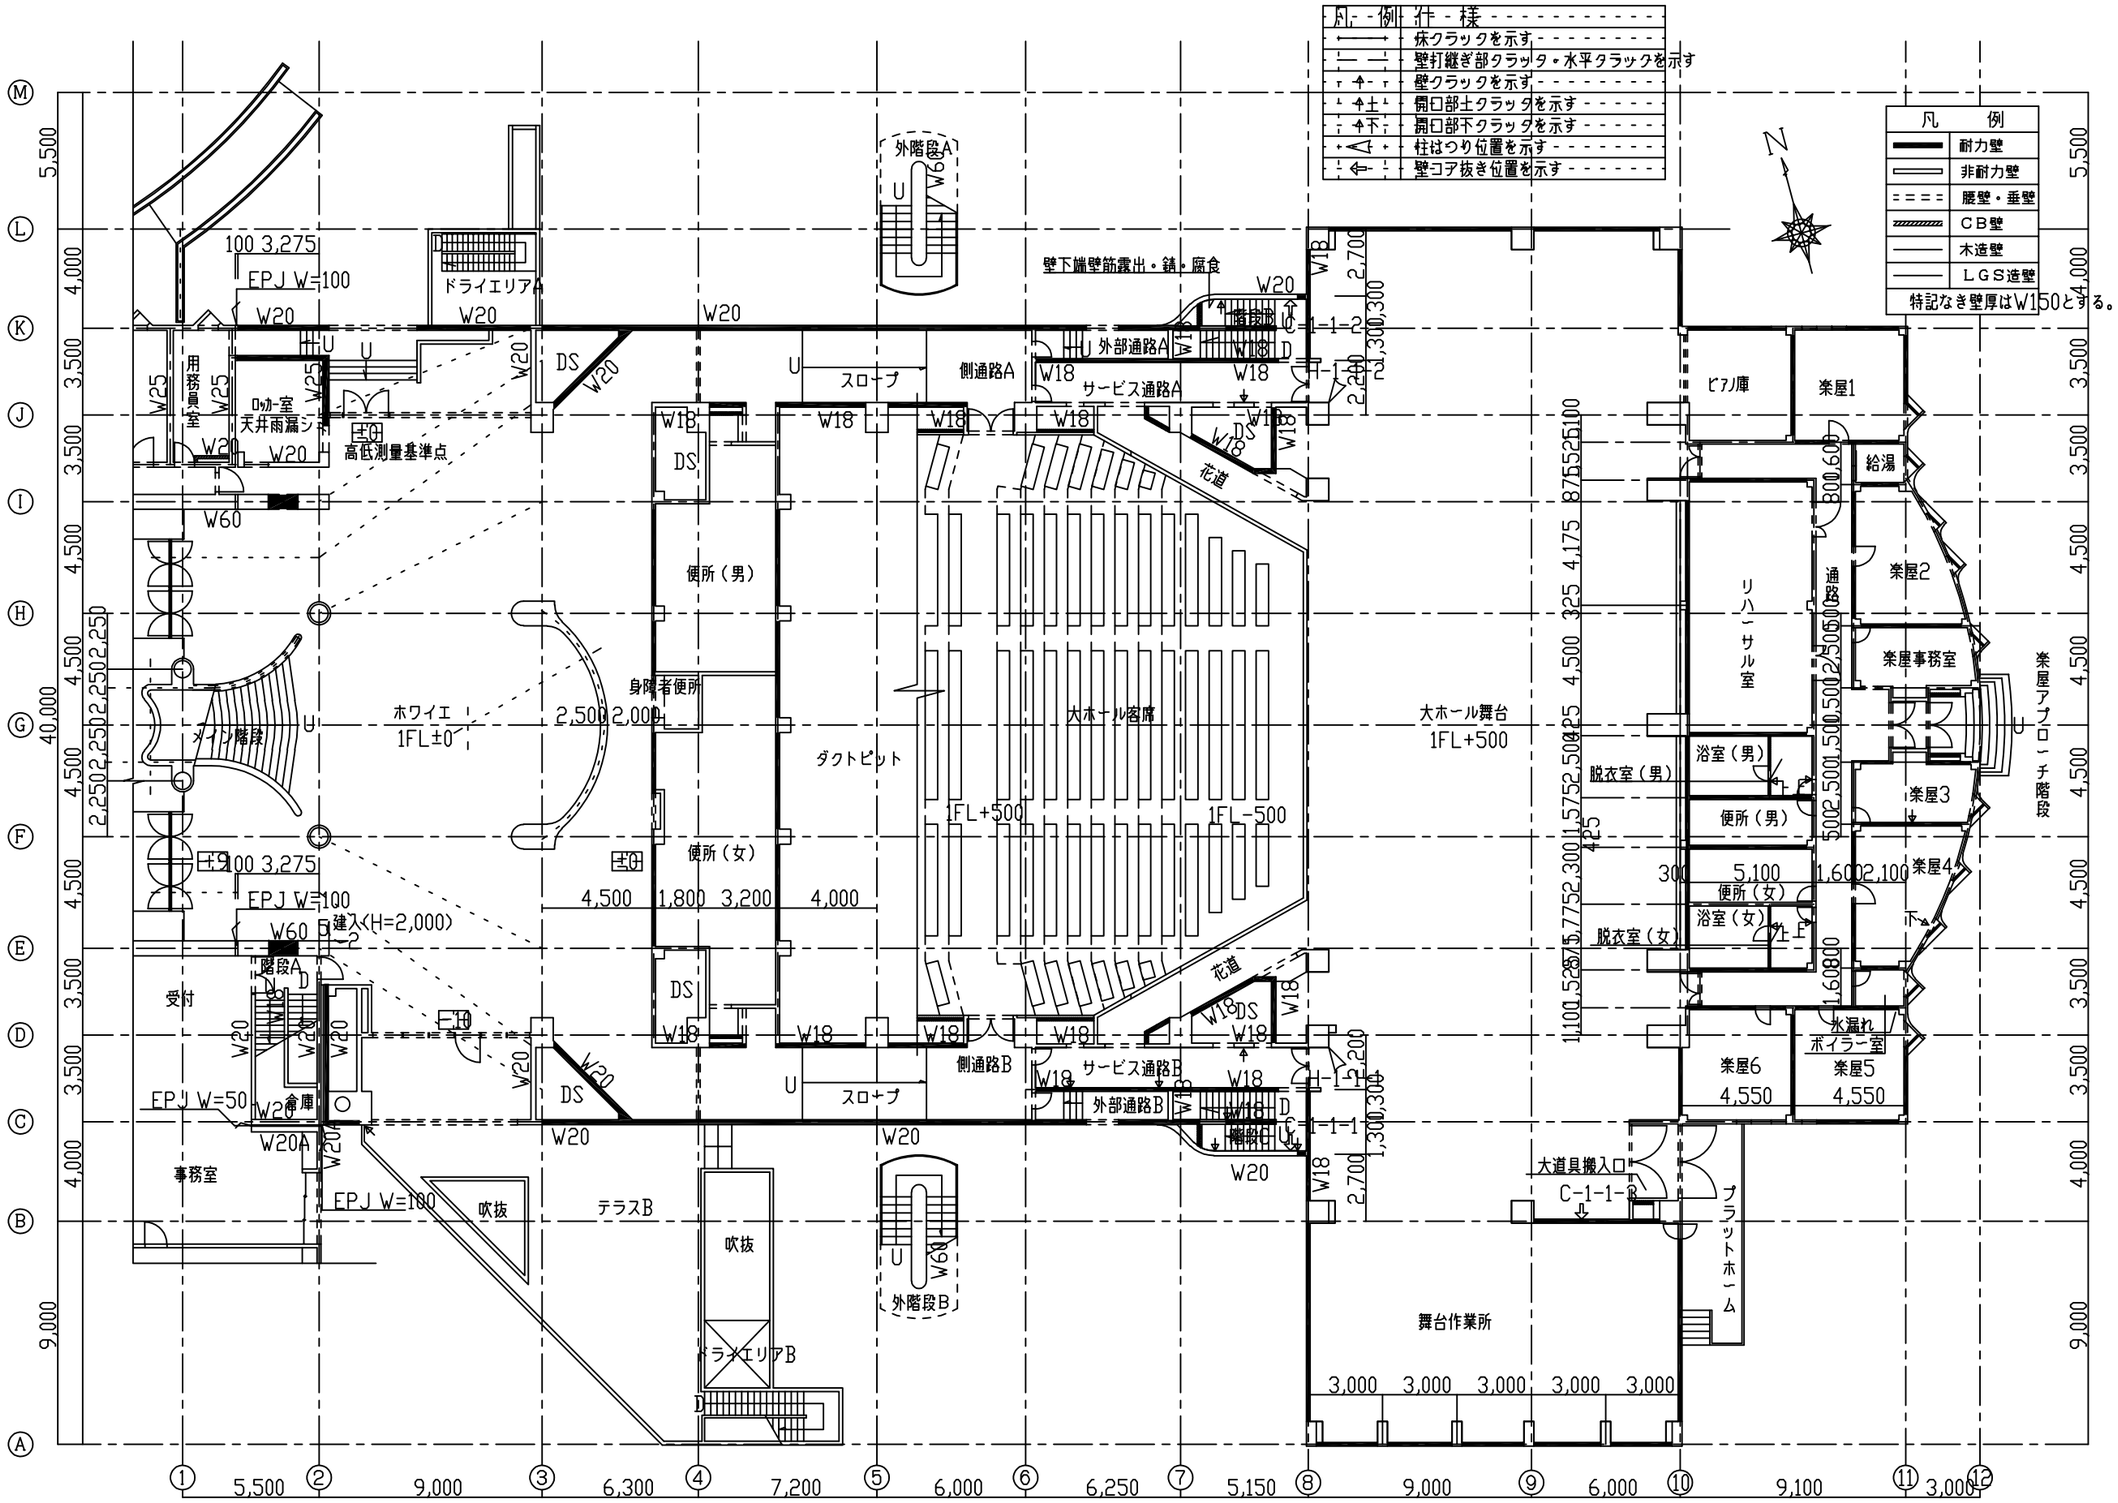

[redacted]	設計年月日	工事名称	佐野市文化会館耐震診断	現地調査図	2
	訂正年月日	図面名称	1階現地調査図	縮尺 1:250	大ホール棟

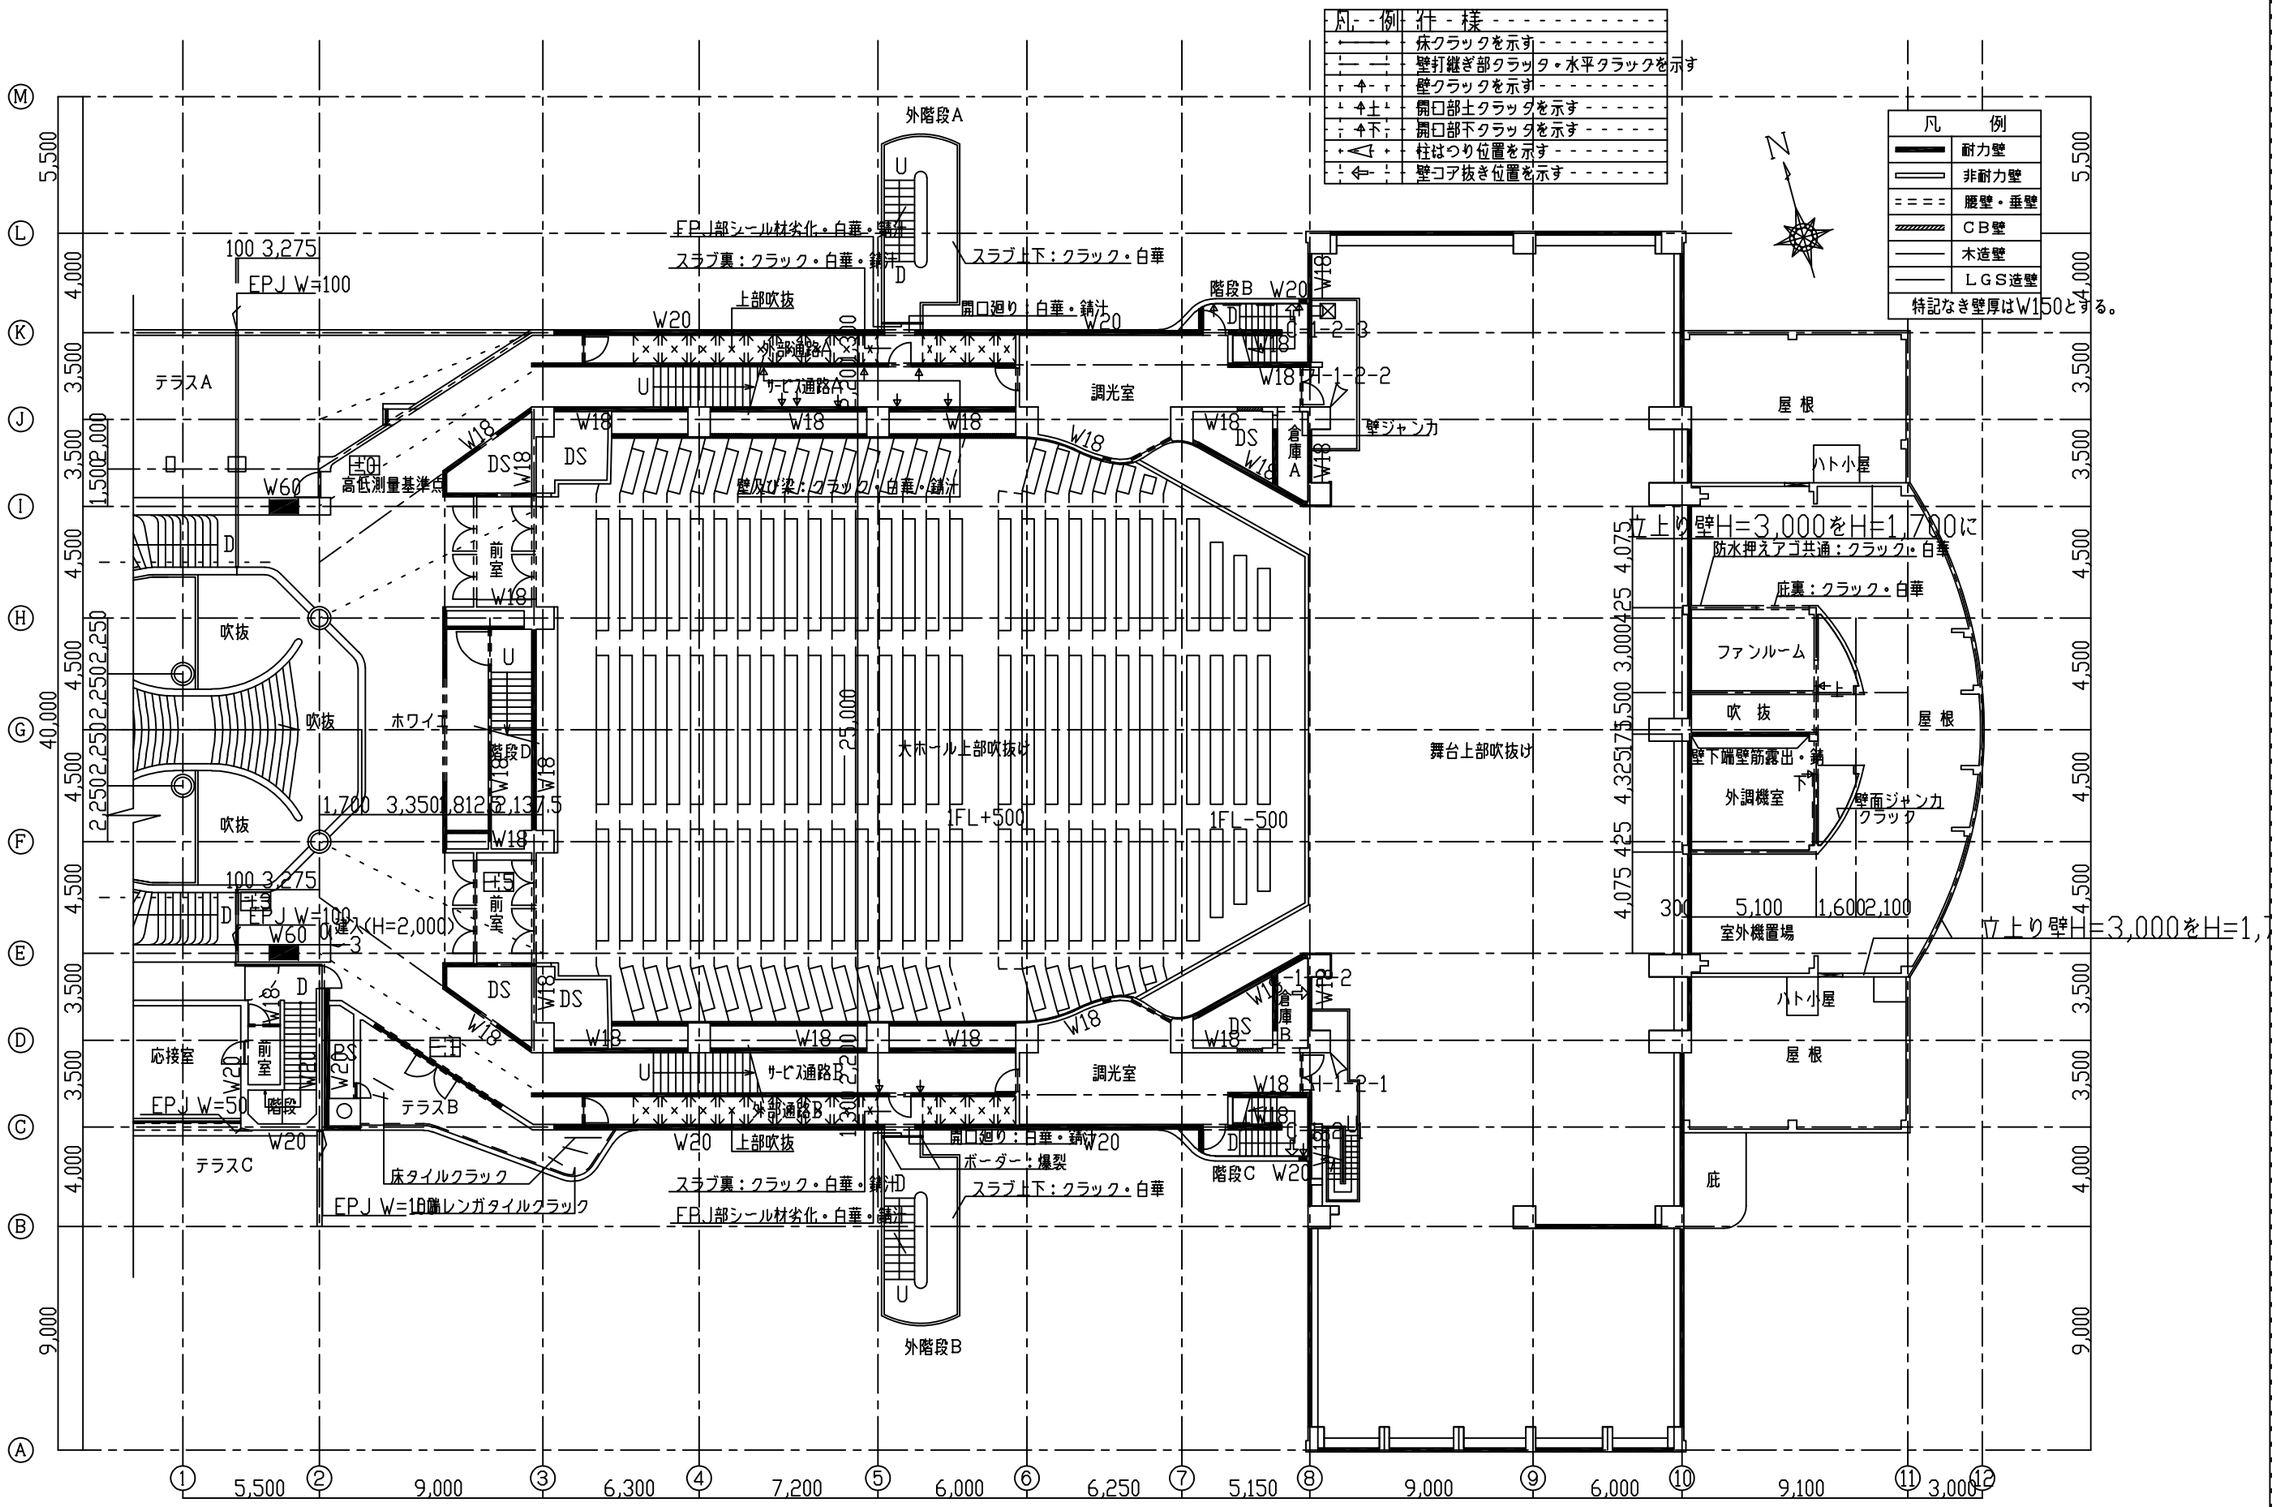

[redacted]	設計年月日	工事名称	佐野市文化会館耐震診断	現地調査図	3
	訂正年月日	図面名称	2階現地調査図	縮尺 1：250	大ホール棟

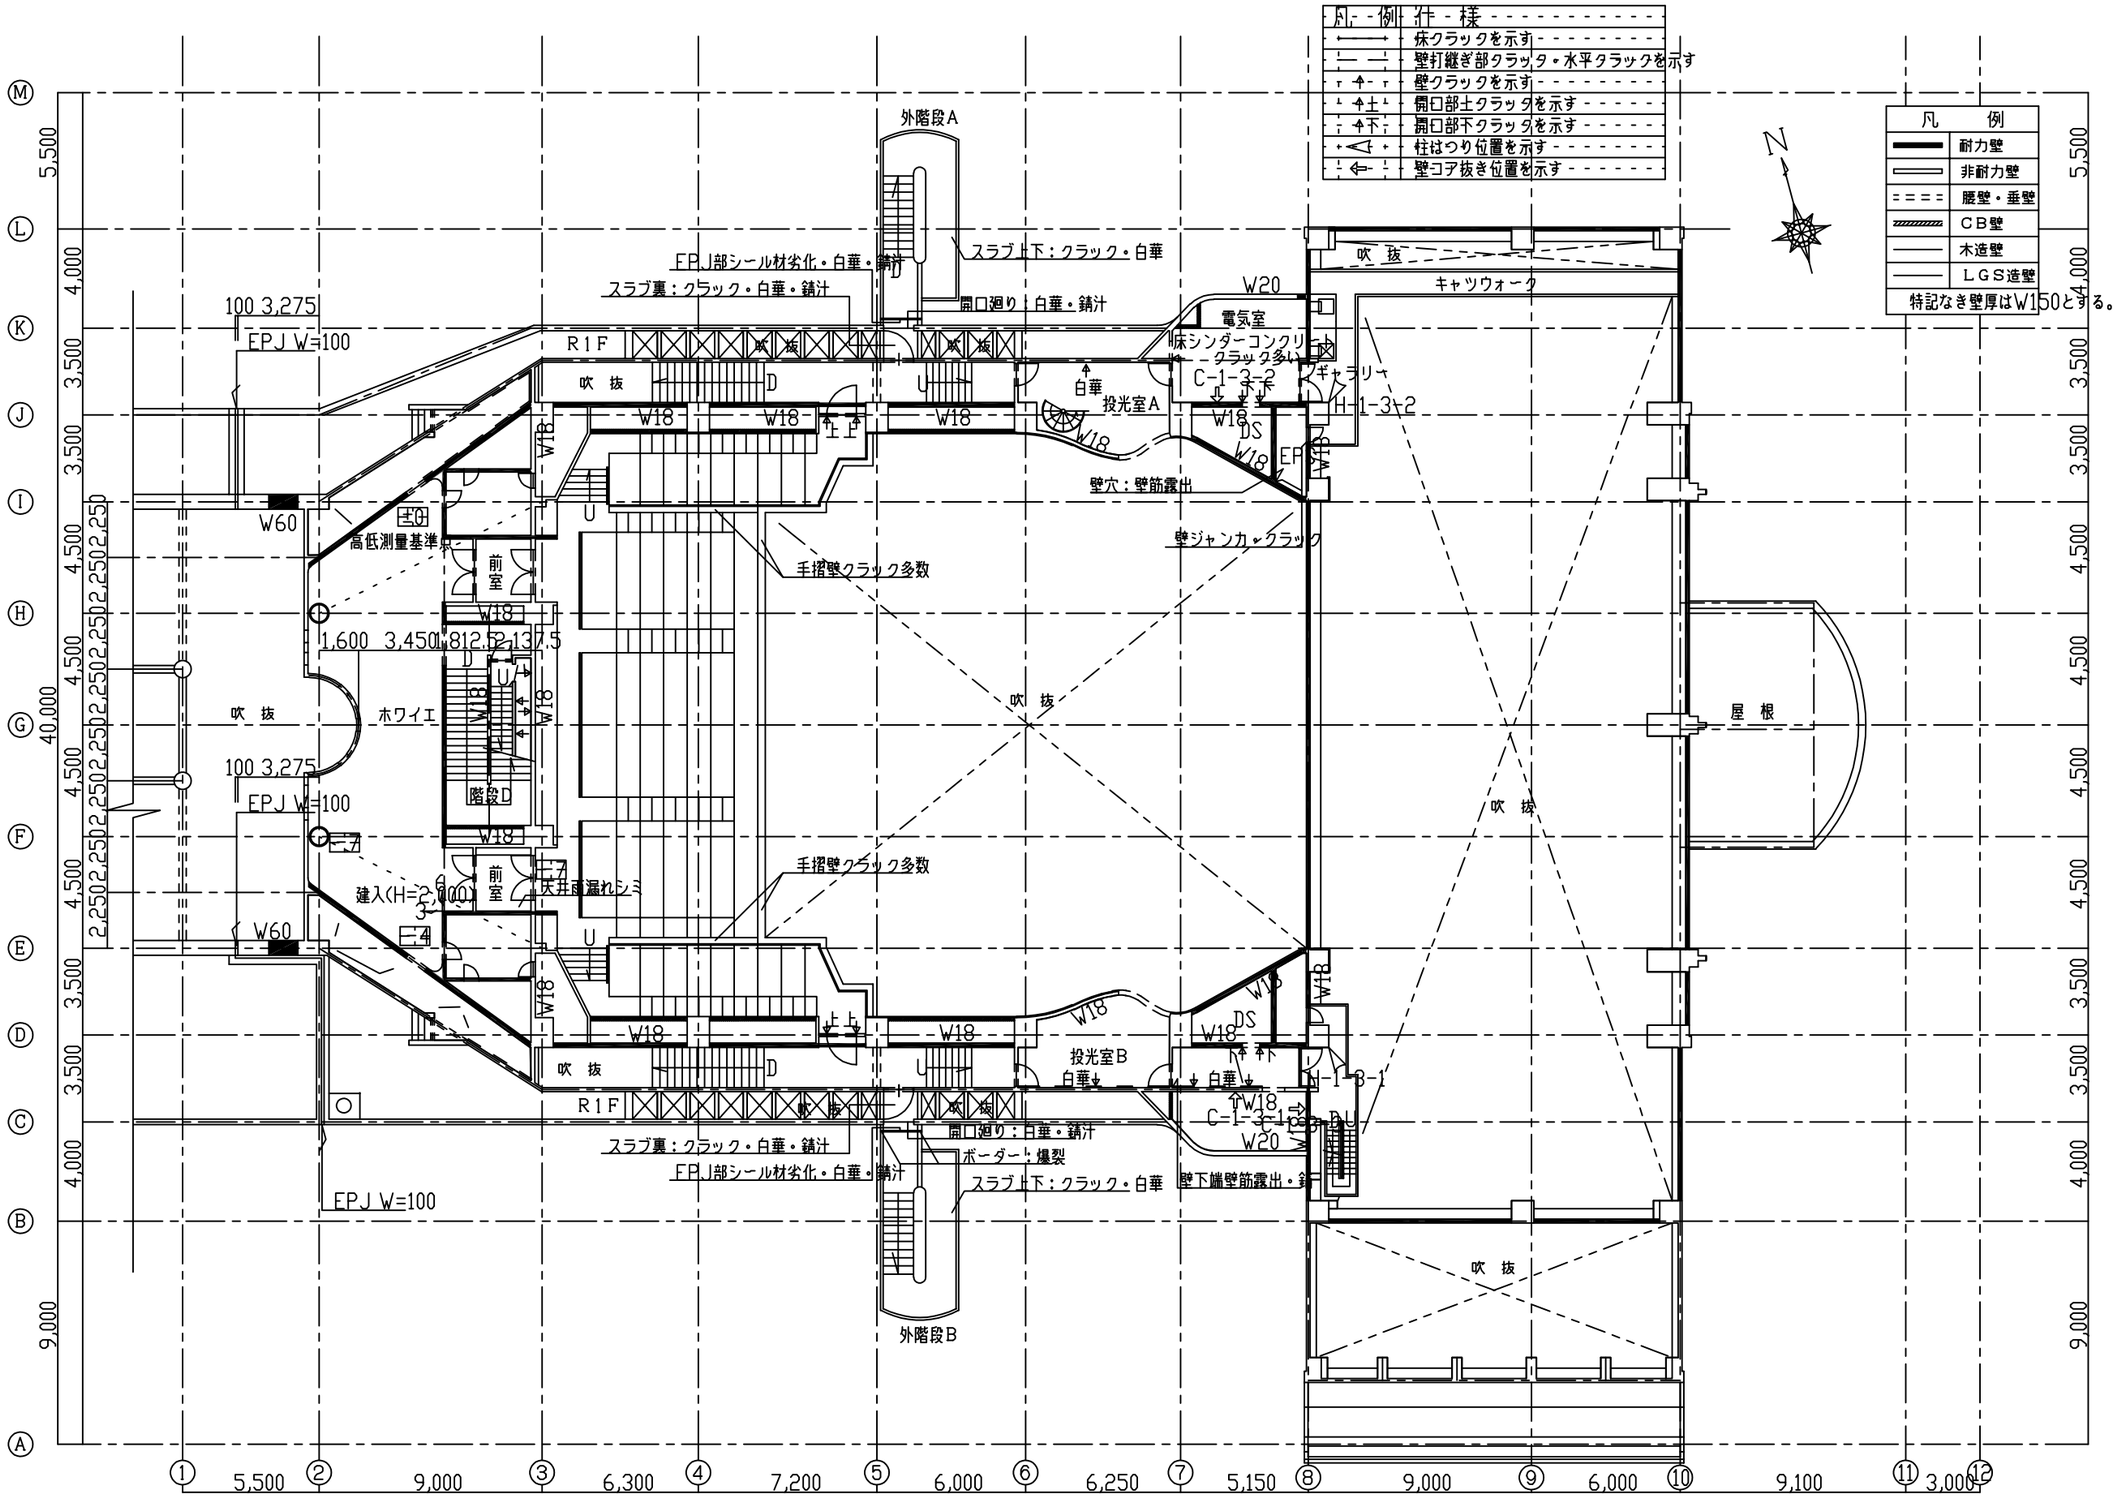

[redacted]	設計年月日	工事名称	佐野市文化会館耐震診断	現地調査図	―― 4
	訂正年月日	図面名称	3階現地調査図	縮尺 1:250	大ホール棟

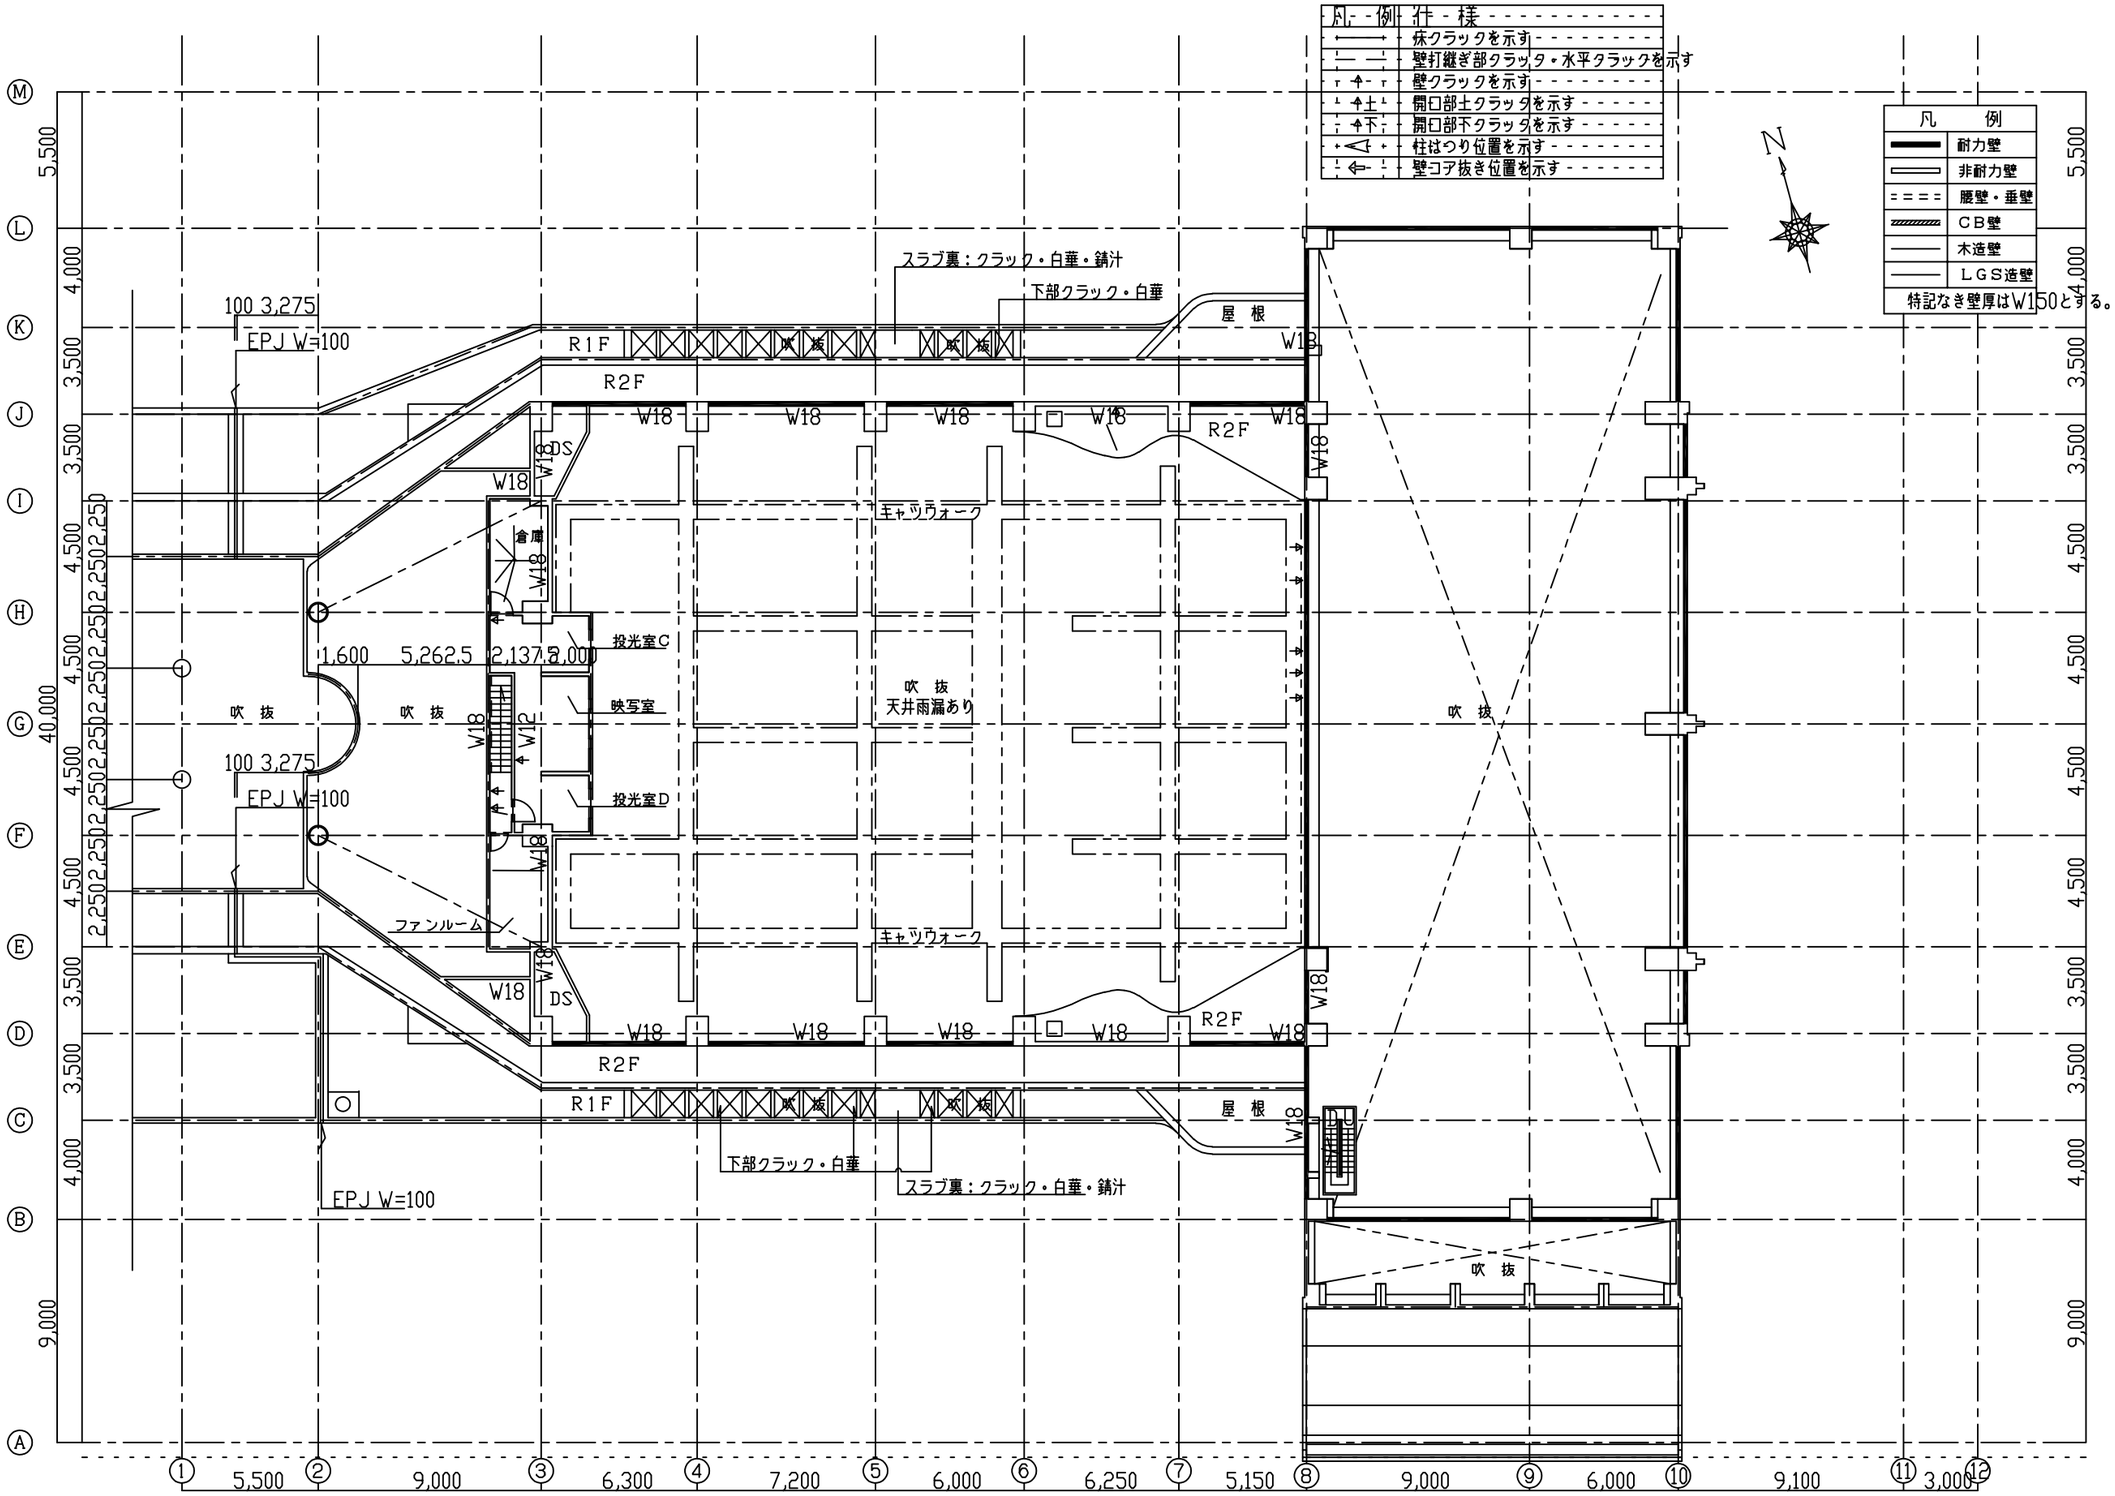

[redacted]	設計年月日	工事名称	佐野市文化会館耐震診断	現地調査図	5
	訂正年月日	図面名称	中3階現地調査図	縮尺 1:250	大ホール棟

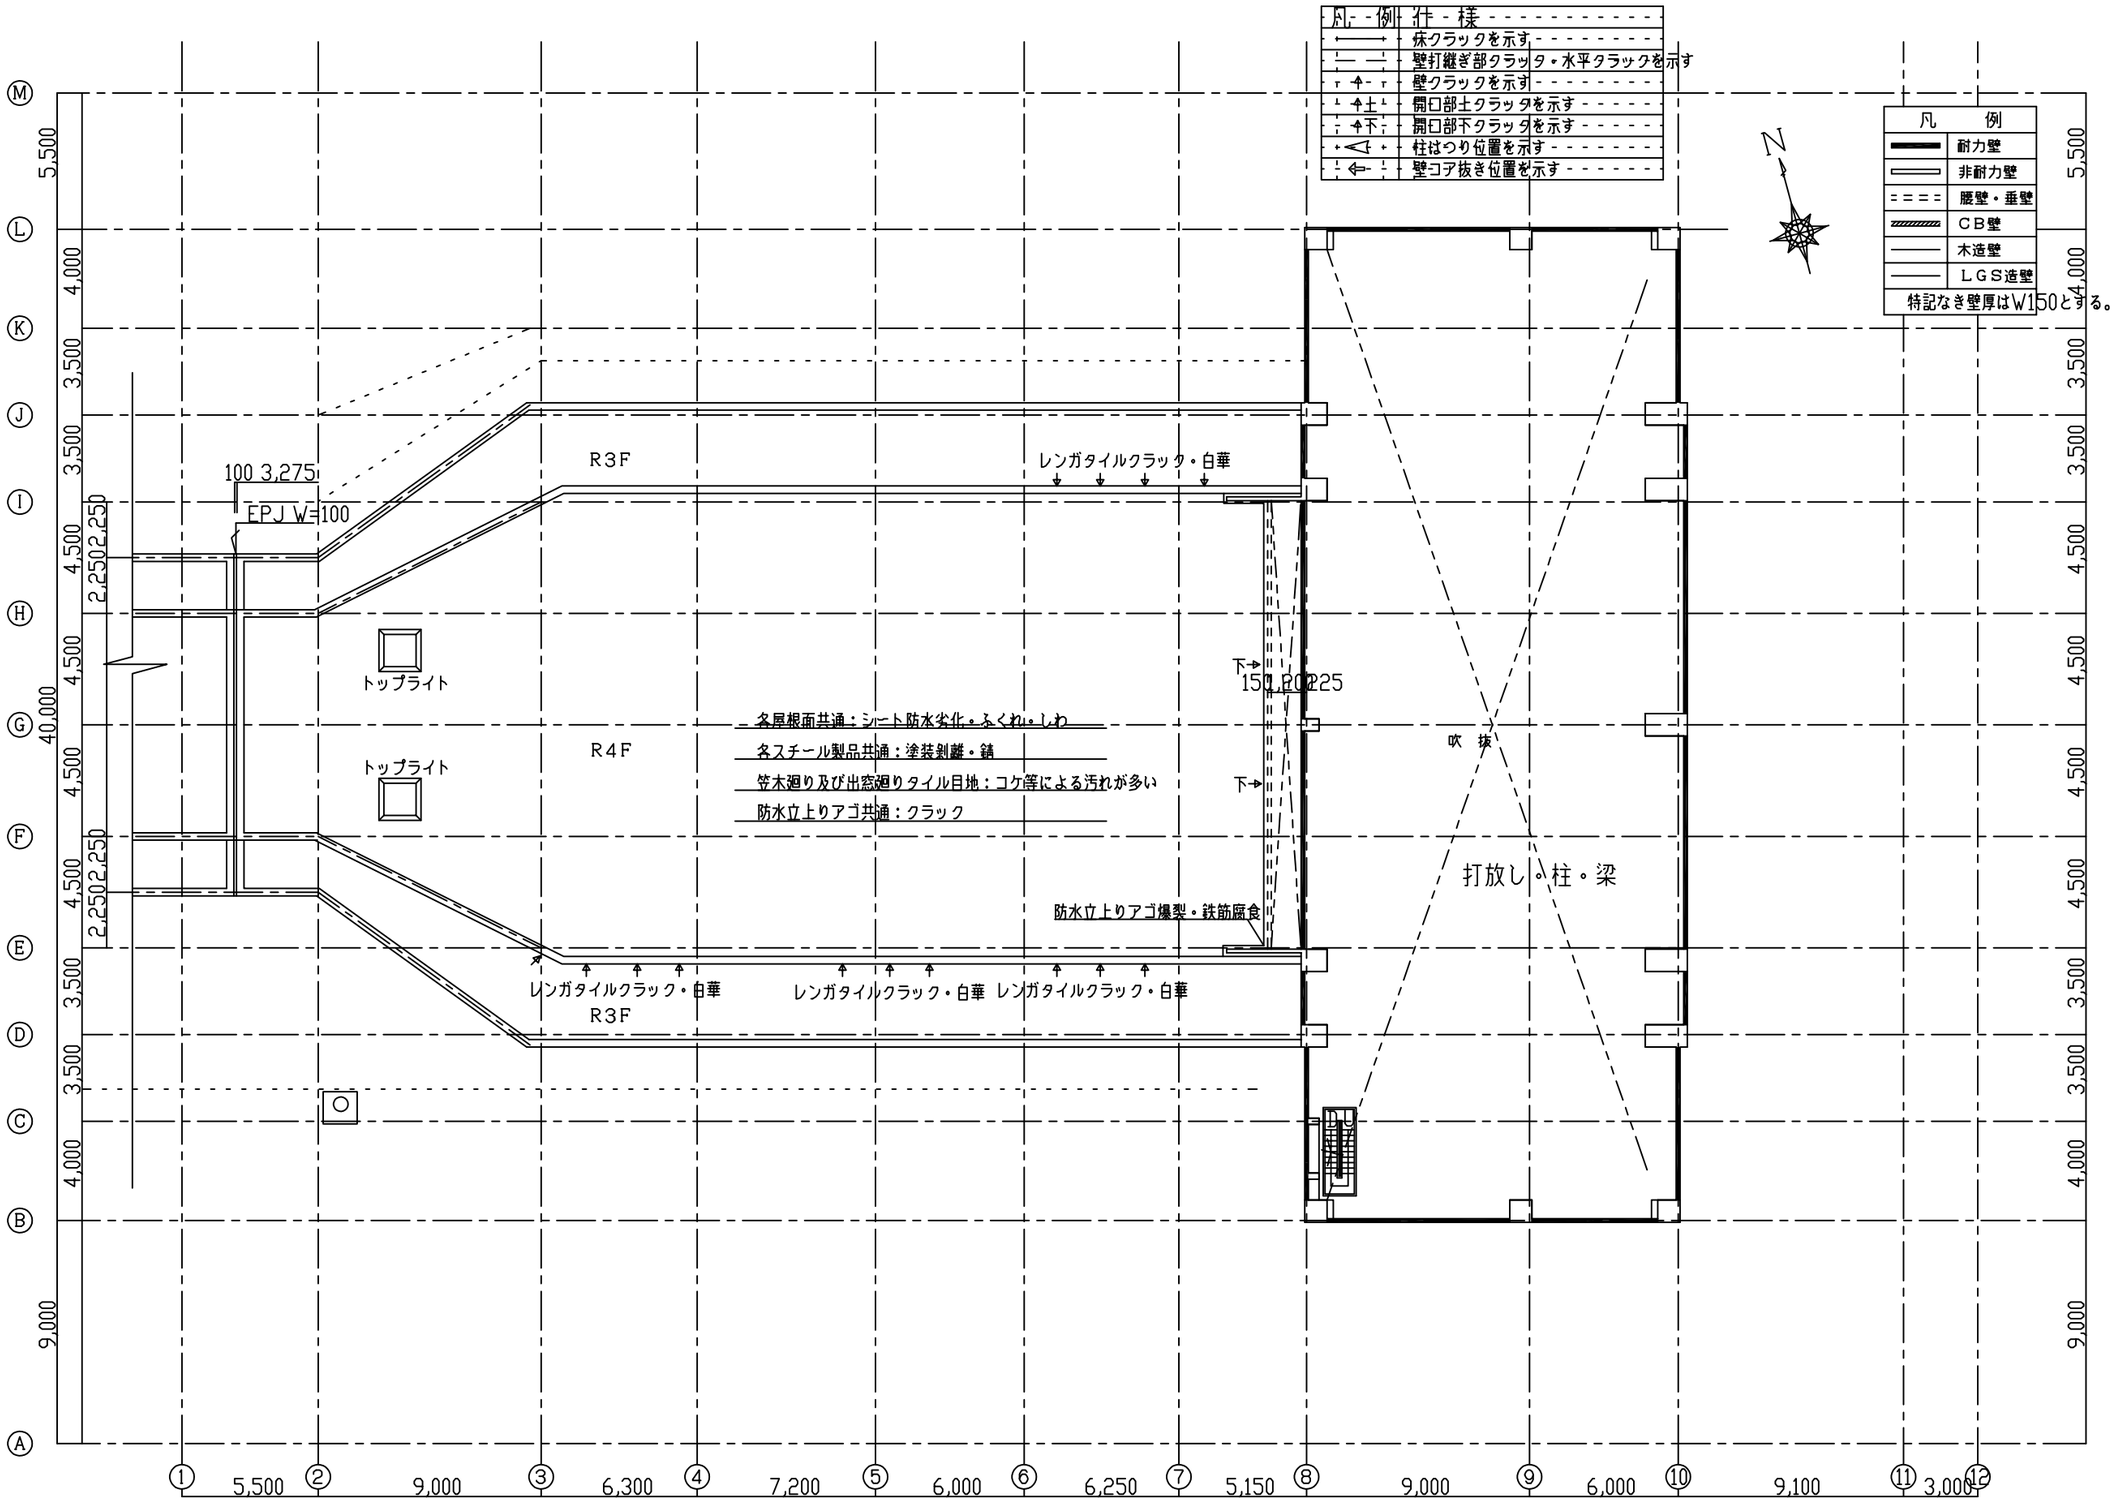

[redacted]	設計年月日	工事名称	佐野市文化会館耐震診断	現地調査図	― 6
	訂正年月日	図面名称	R-4階現地調査図	縮尺 1:250	大ホール棟

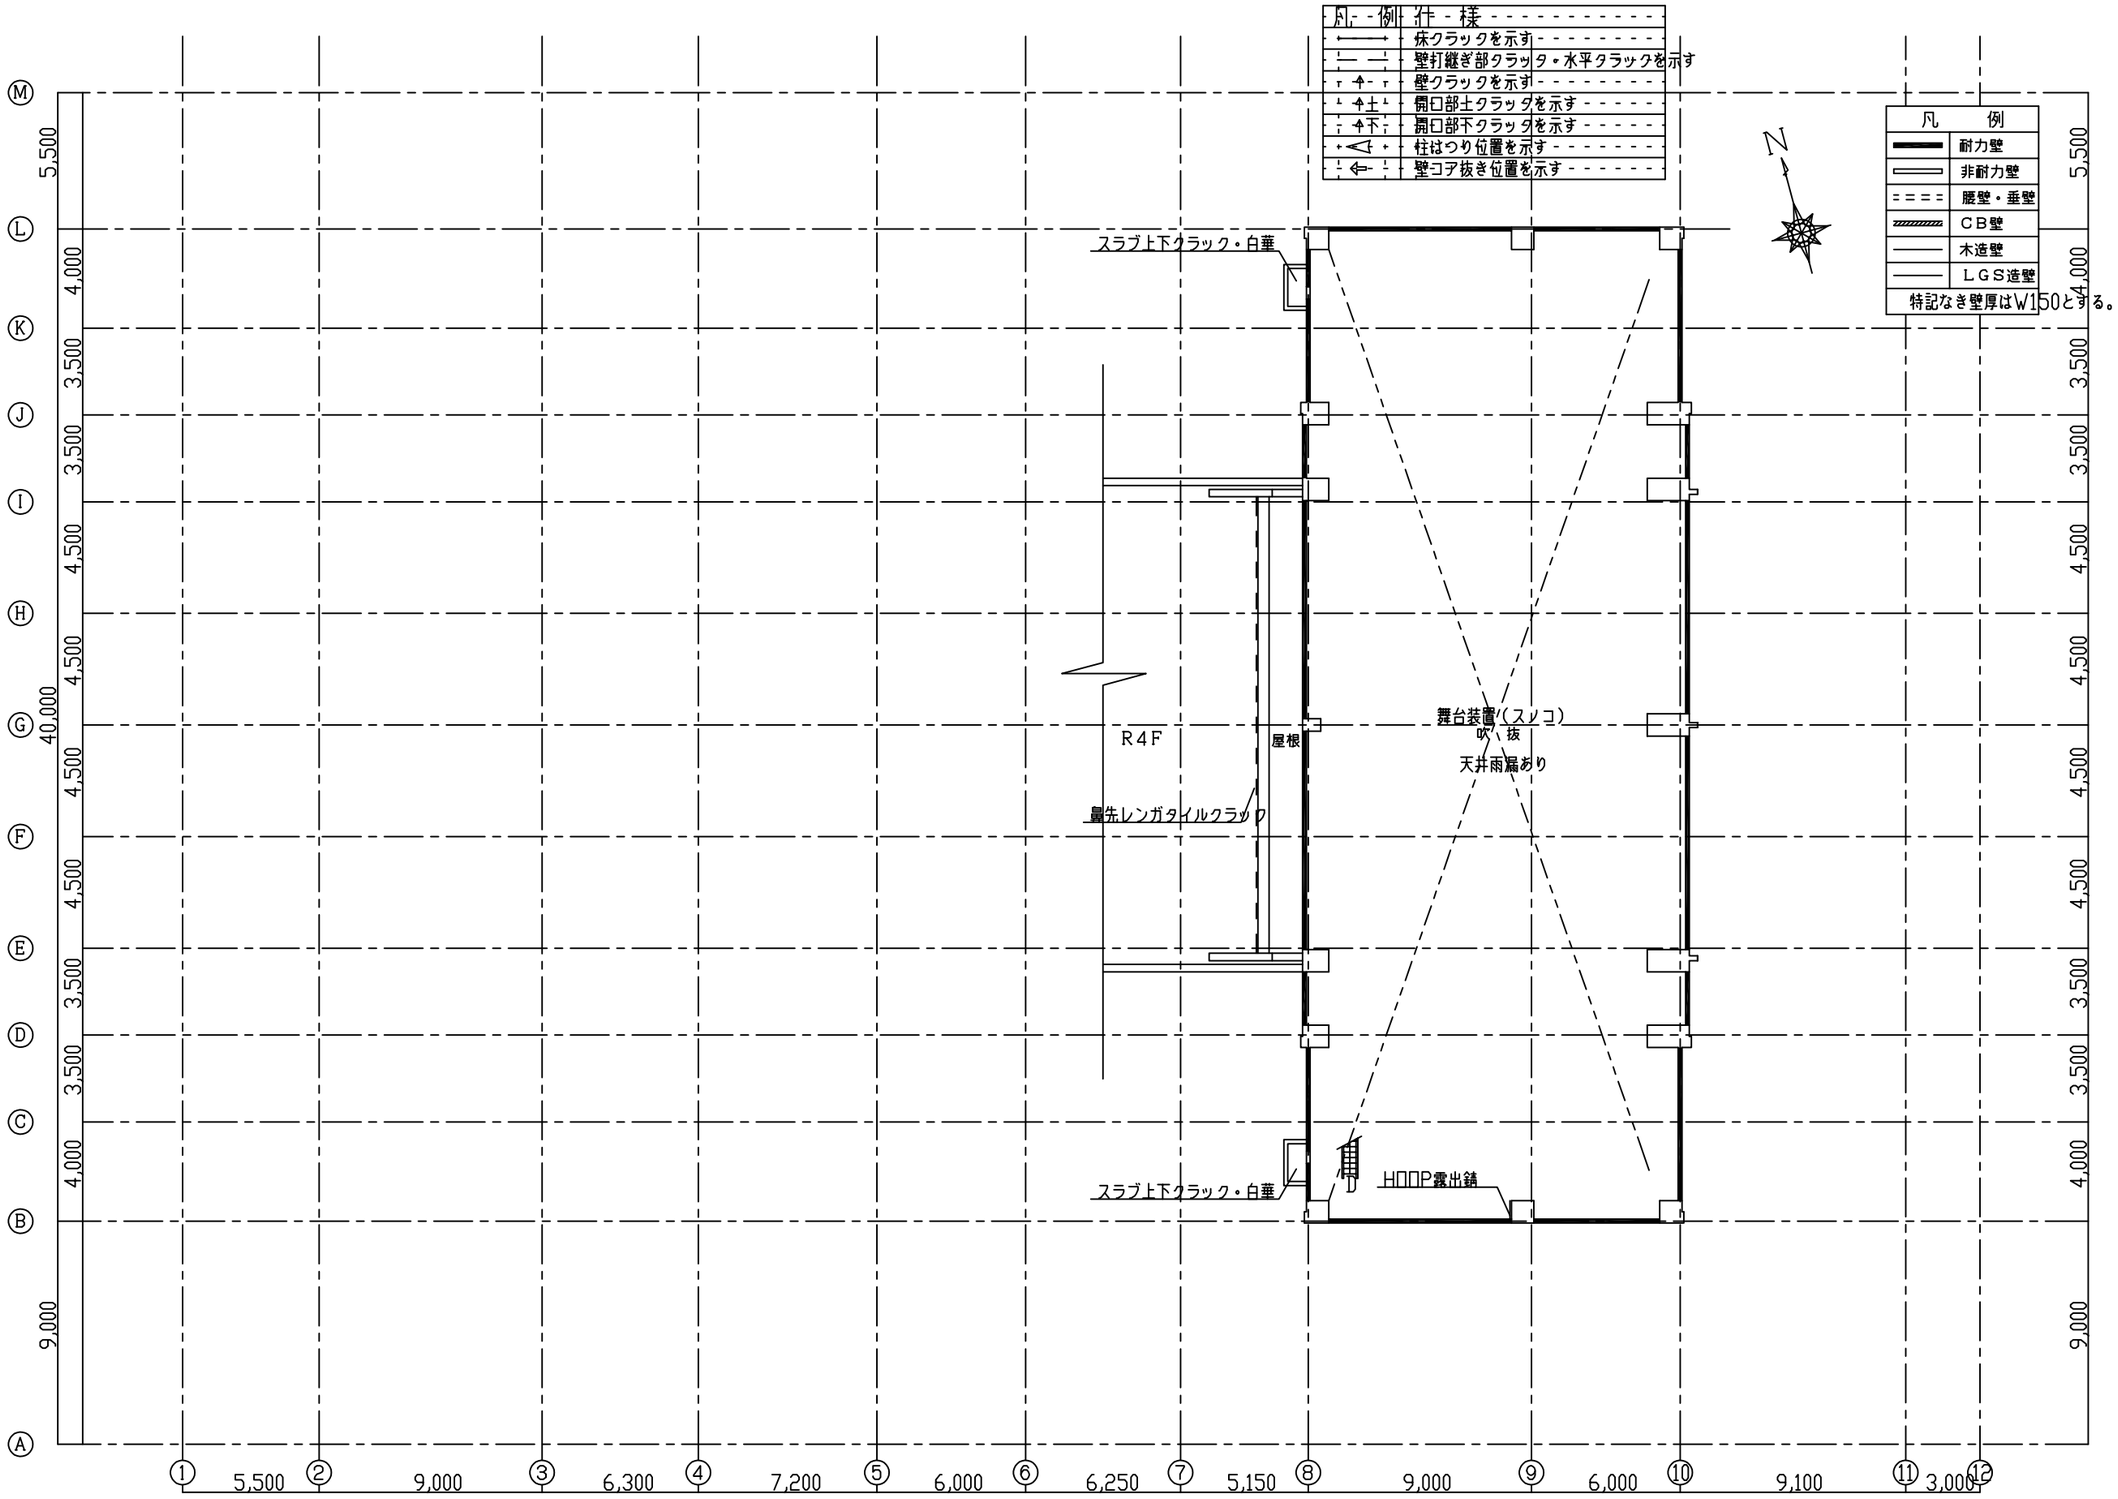

[redacted]	設計年月日	工事名称	佐野市文化会館耐震診断	現地調査図	—— 7
	訂正年月日	図面名称	R4～屋根間現地調査図	縮尺 1:250	大ホール棟

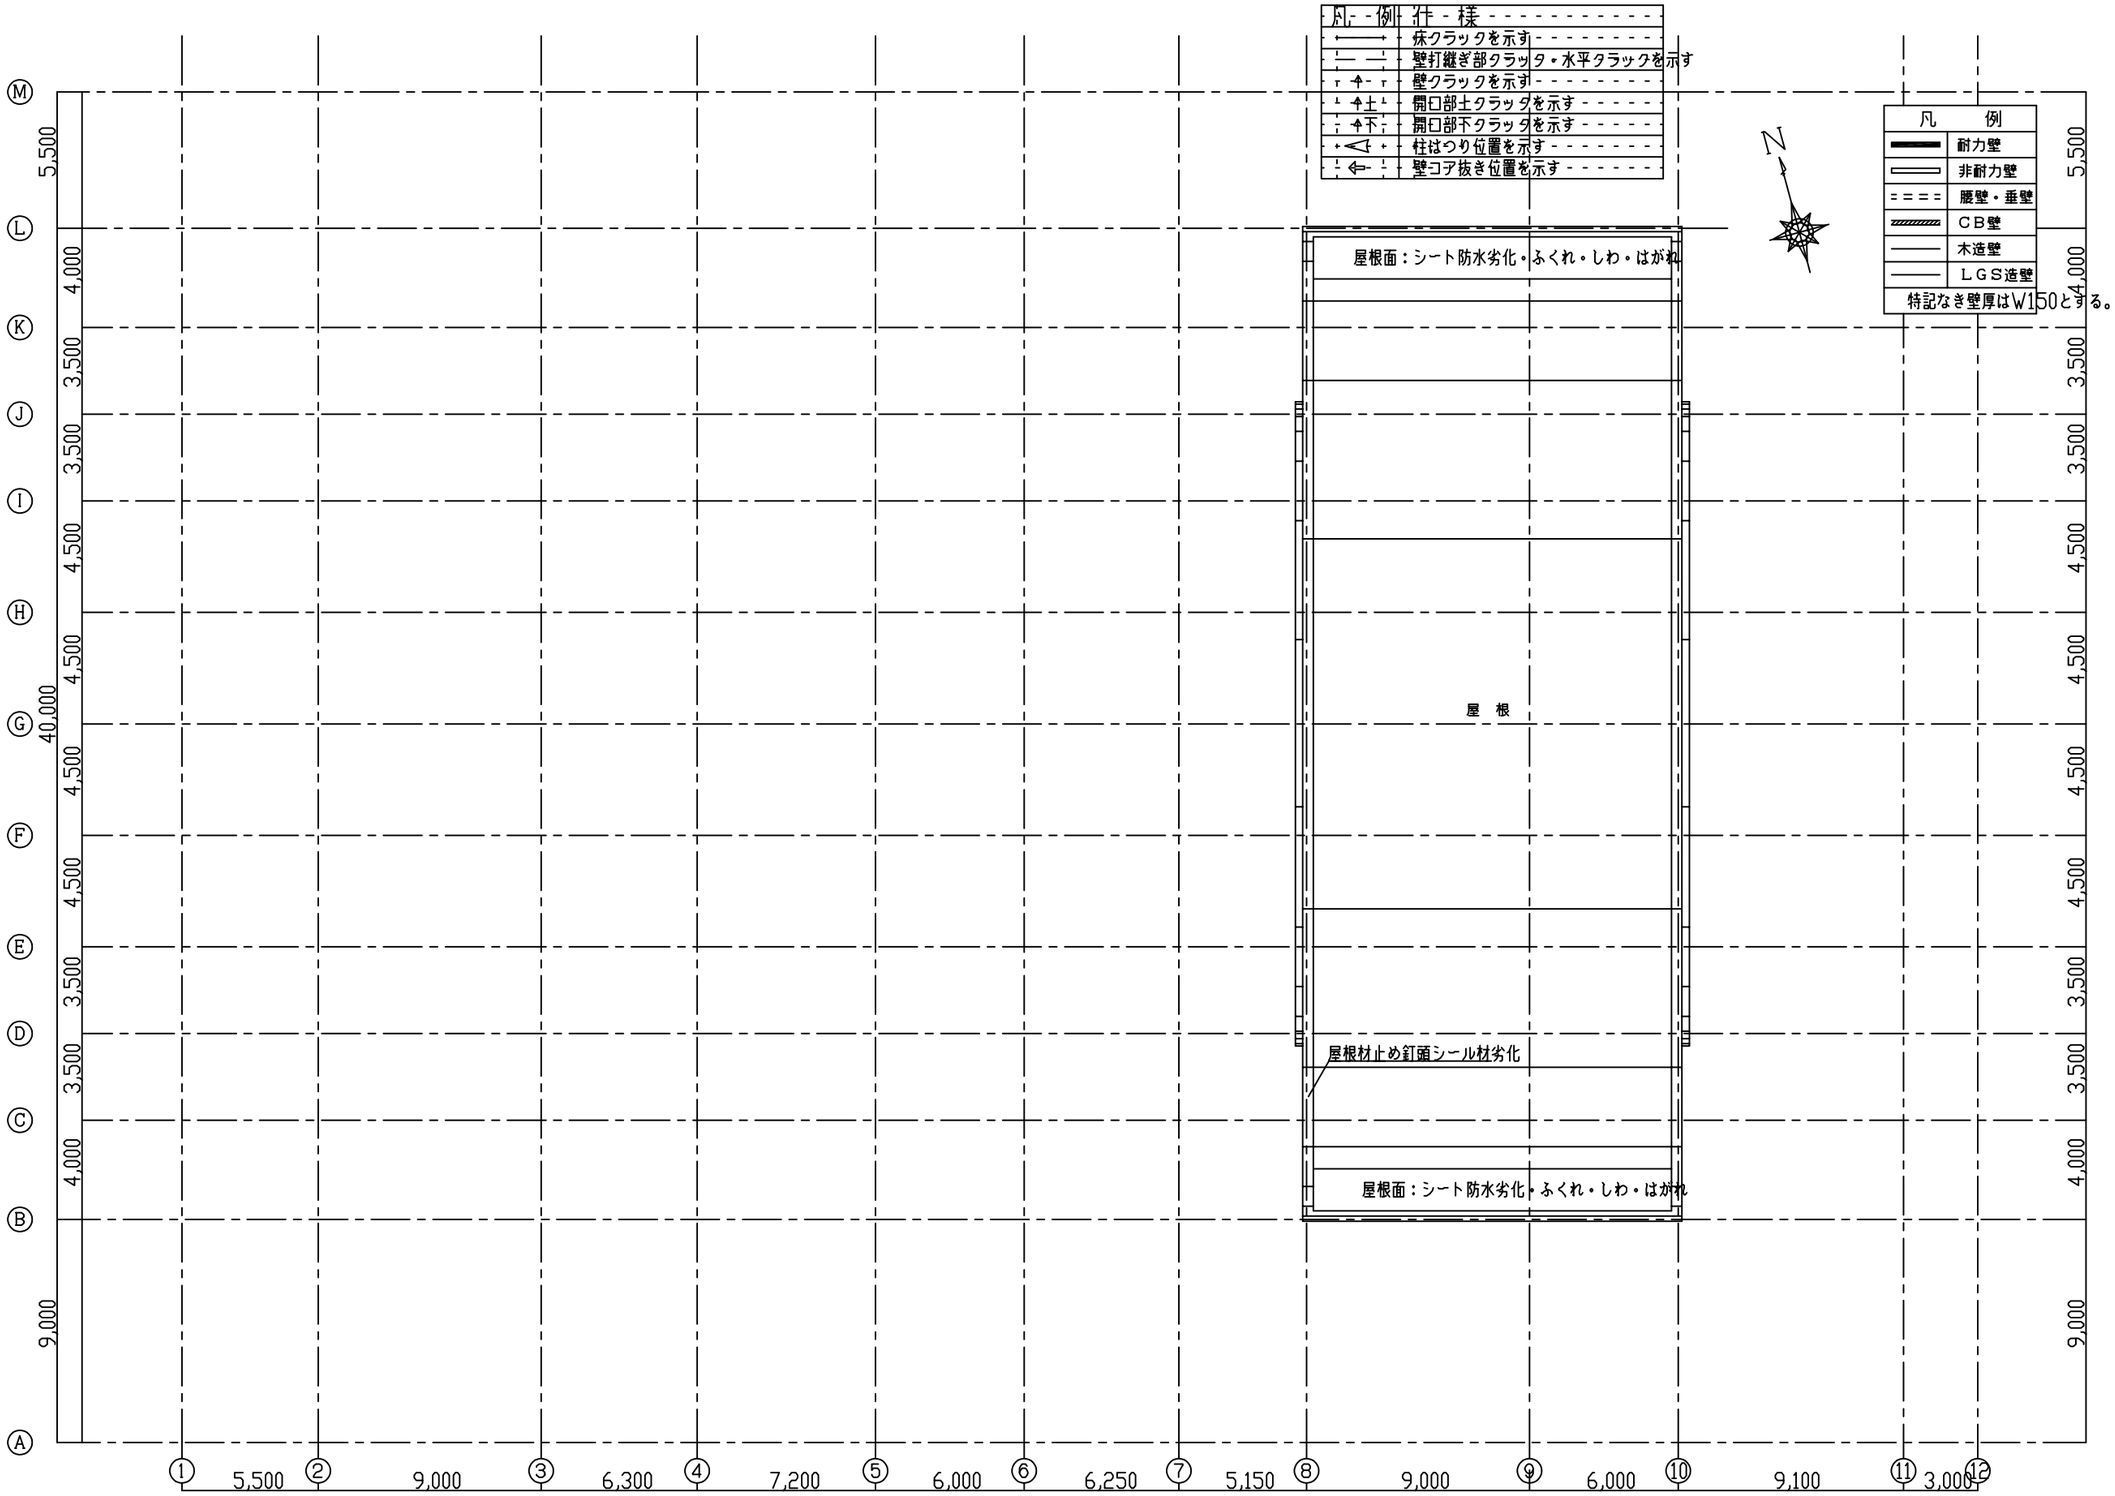

[redacted]	設計年月日	工事名称	佐野市文化会館耐震診断	現地調査図	―― 8
	訂正年月日	図面名称	屋根現地調査図	縮尺 1：250	大ホール棟

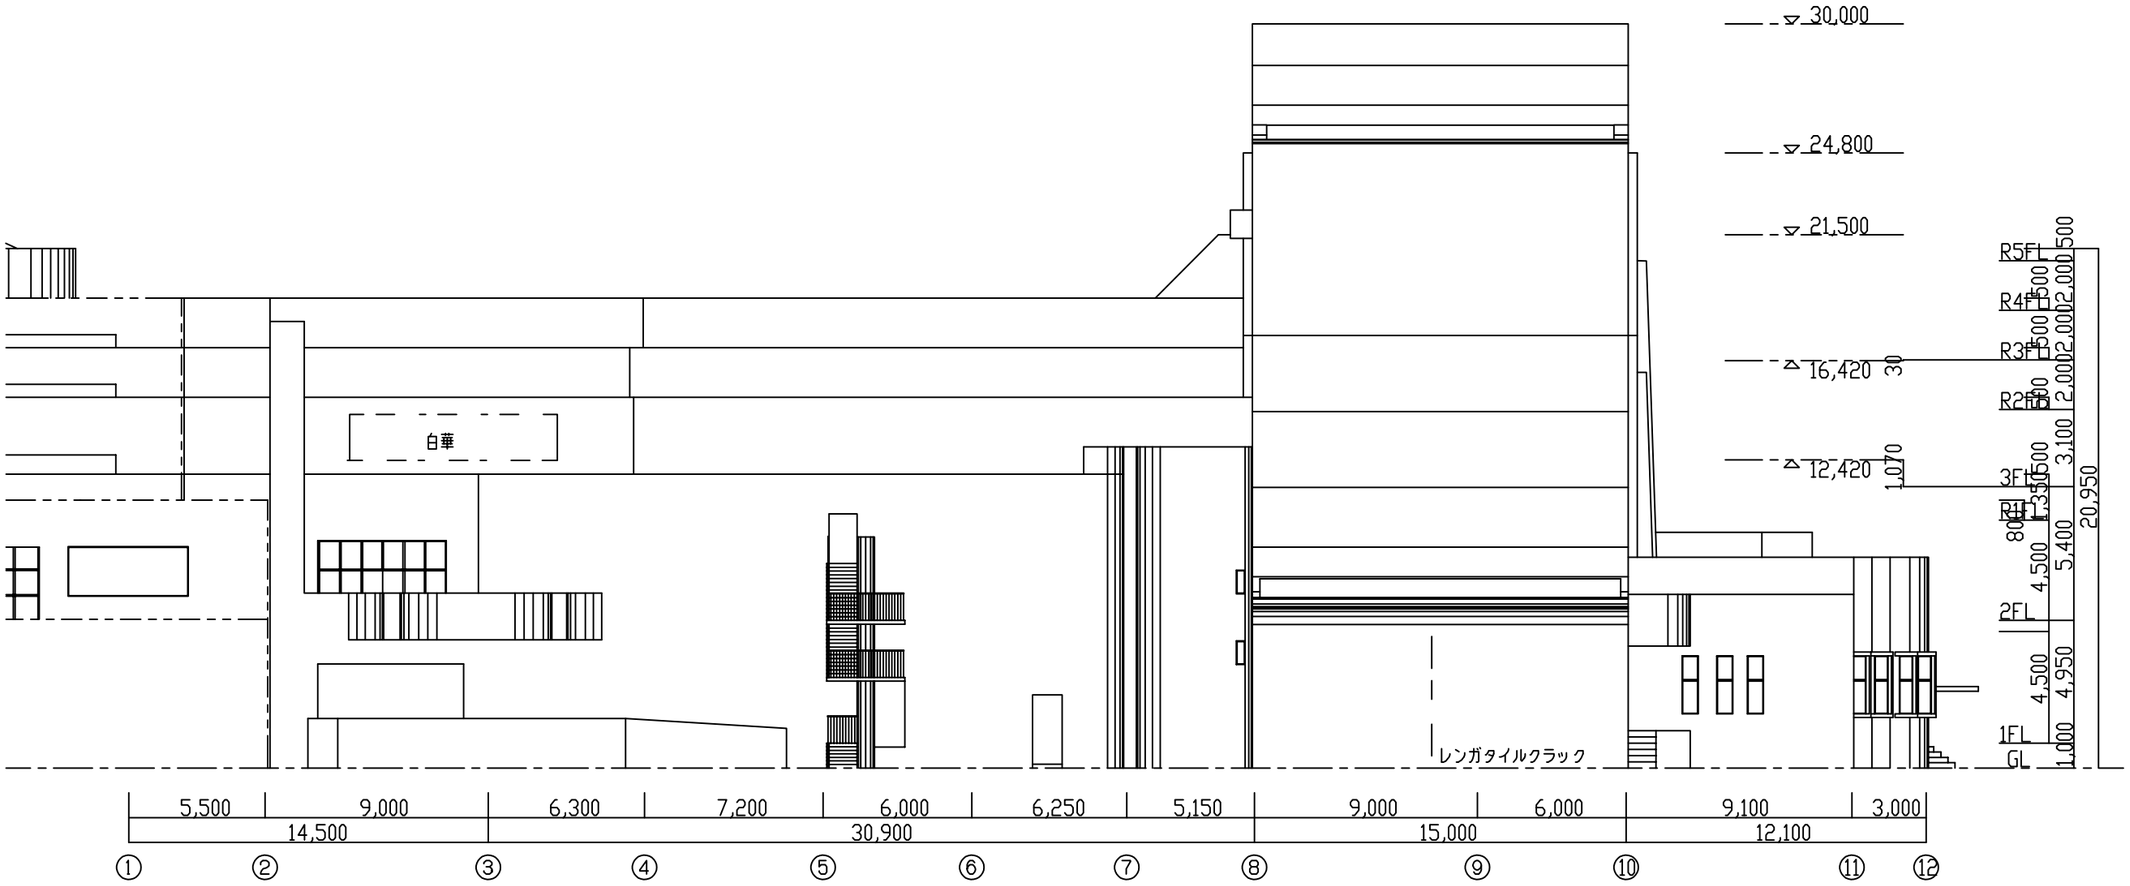

[redacted]	設計年月日	工事名称	佐野市文化会館耐震診断	現地調査図	—— 9
	訂正年月日	図面名称	南側立面現地調査図	縮尺 1:250	大ホール棟

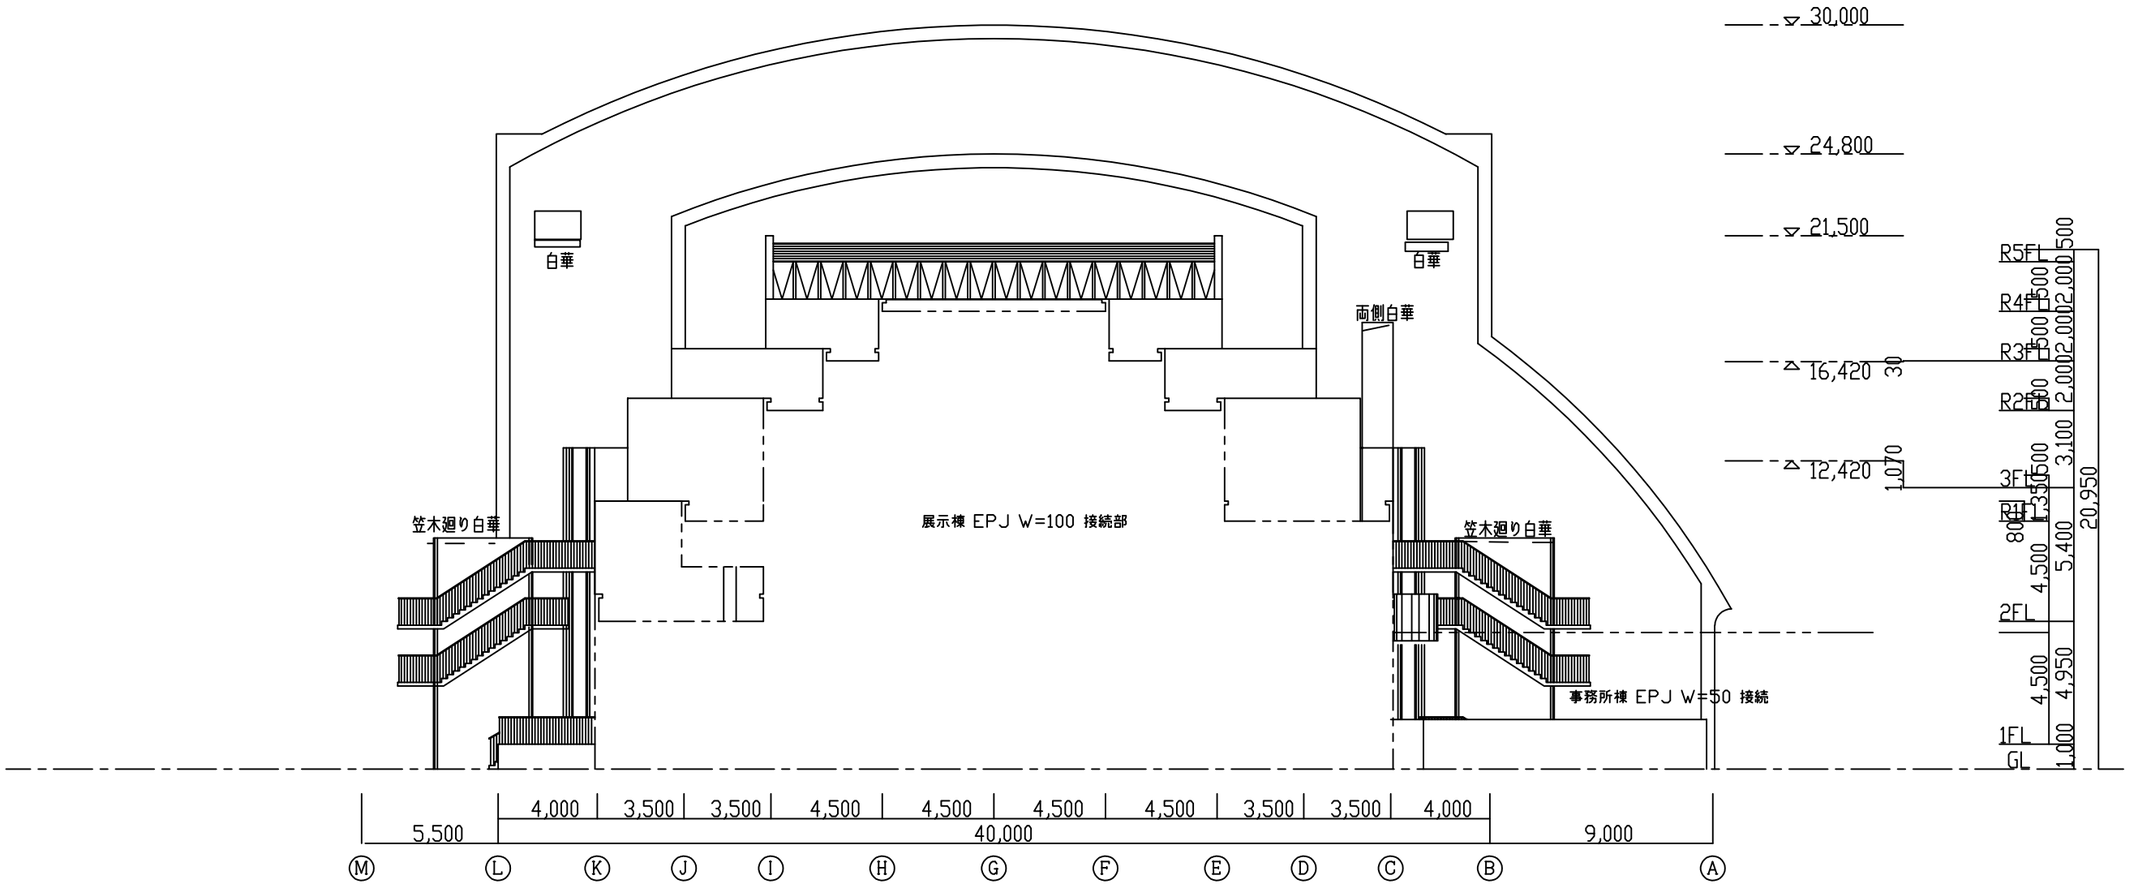

[redacted]	設計年月日	工事名称	佐野市文化会館耐震診断	現地調査図	10
	訂正年月日	図面名称	西側立面現地調査図	縮尺 1:250	大ホール棟

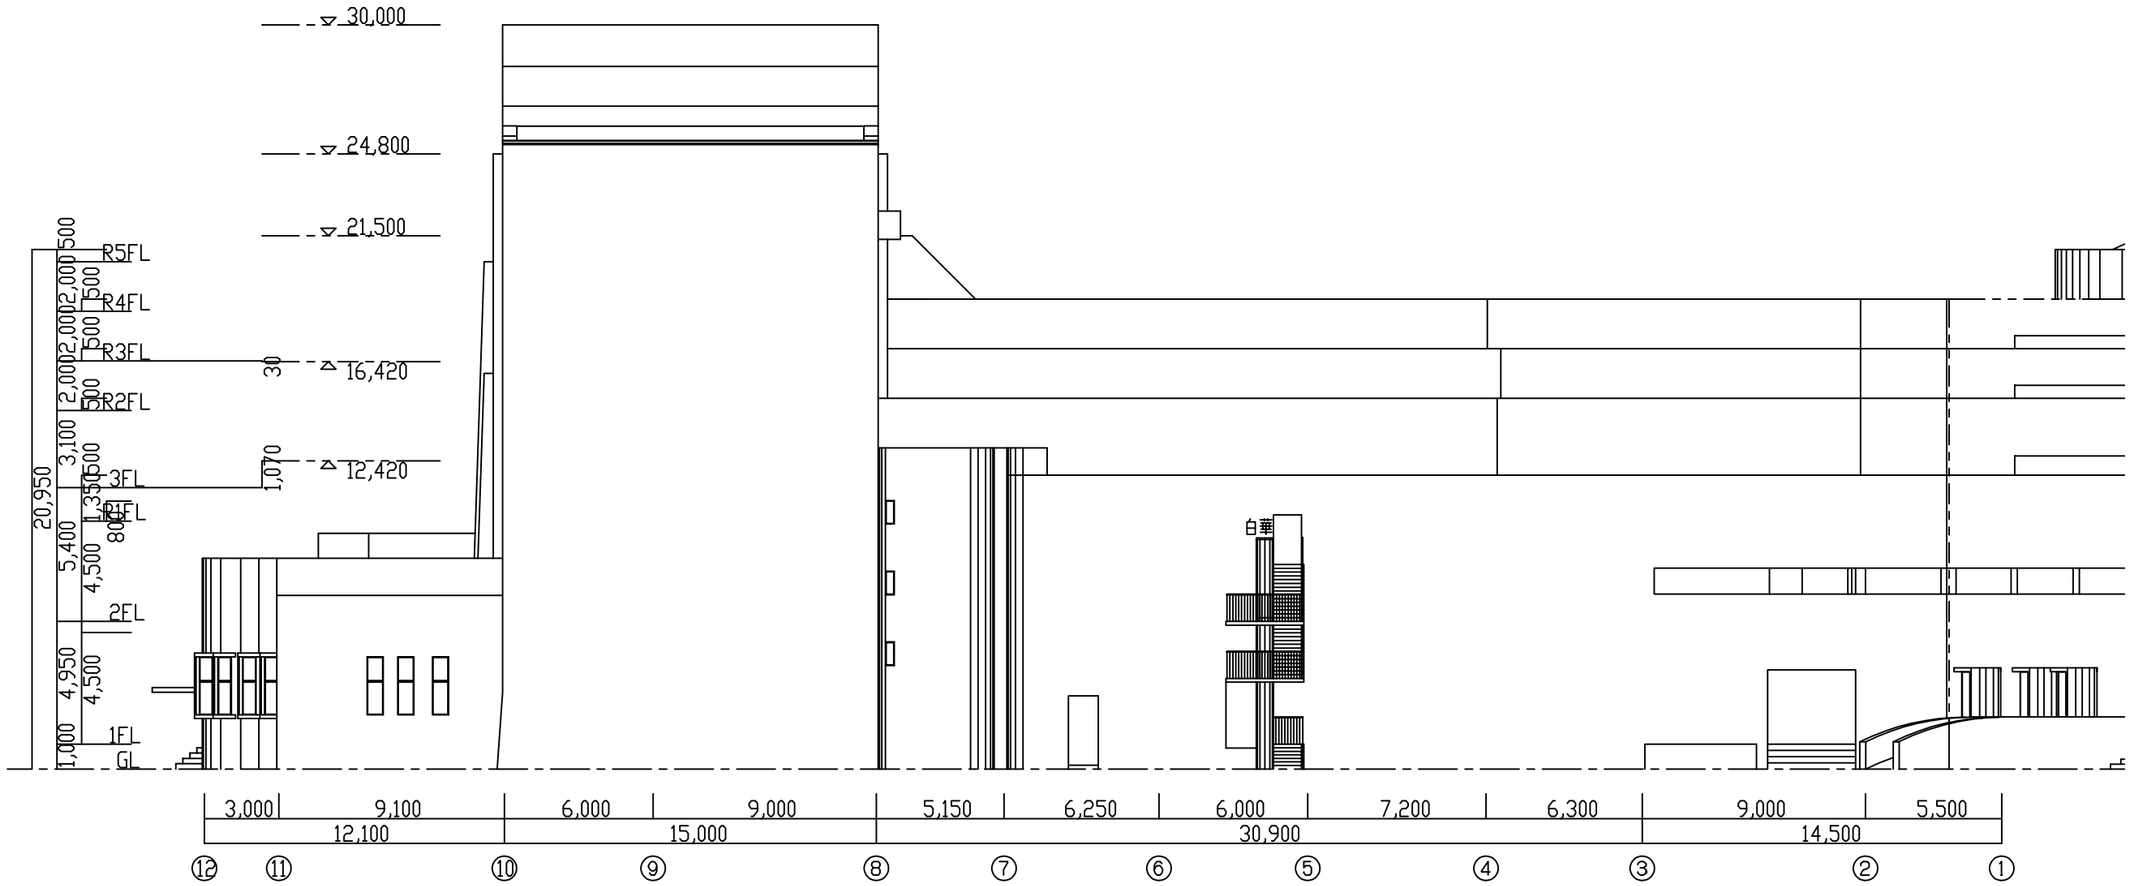

[redacted]	設計年月日	工事名称	佐野市文化会館耐震診断	現地調査図	—— 1-1
	訂正年月日	図面名称	北側立面現地調査図	縮尺 1:250	大ホール棟

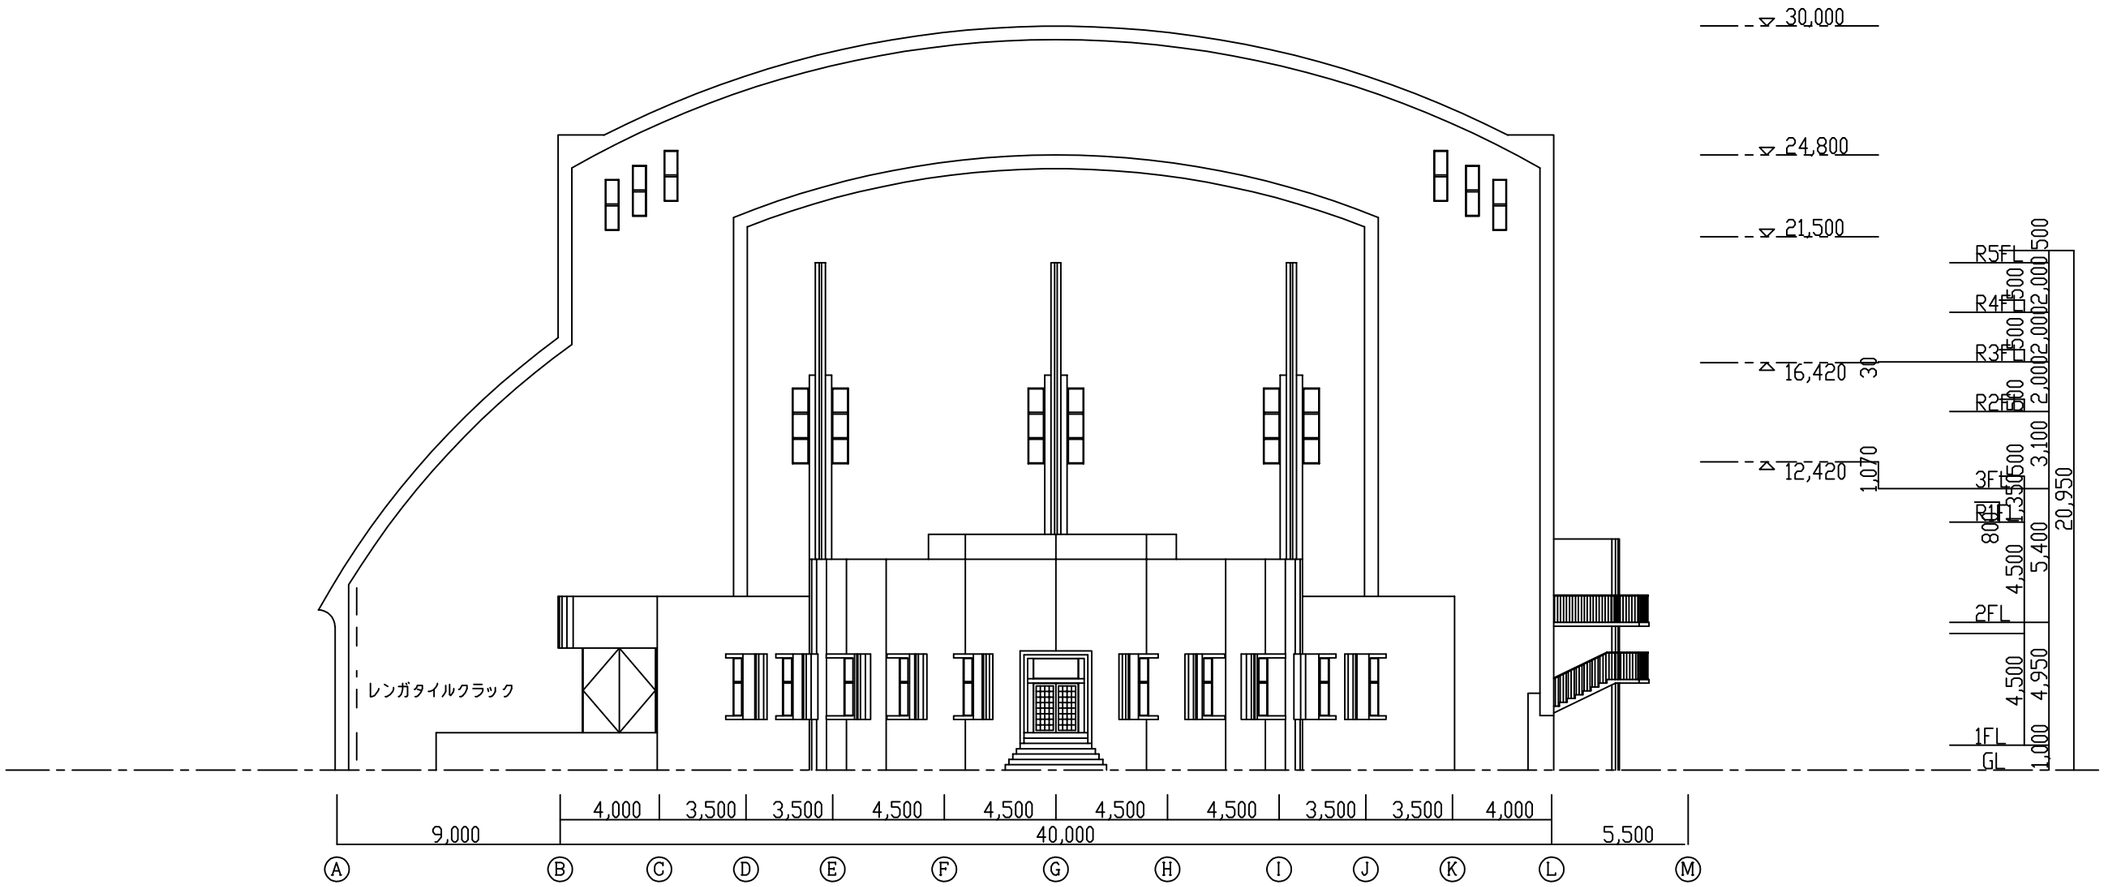

[redacted]	設計年月日	工事名称	佐野市文化会館耐震診断	現地調査図	12
	訂正年月日	図面名称	東側立面現地調査図	縮尺 1:250	大ホール棟

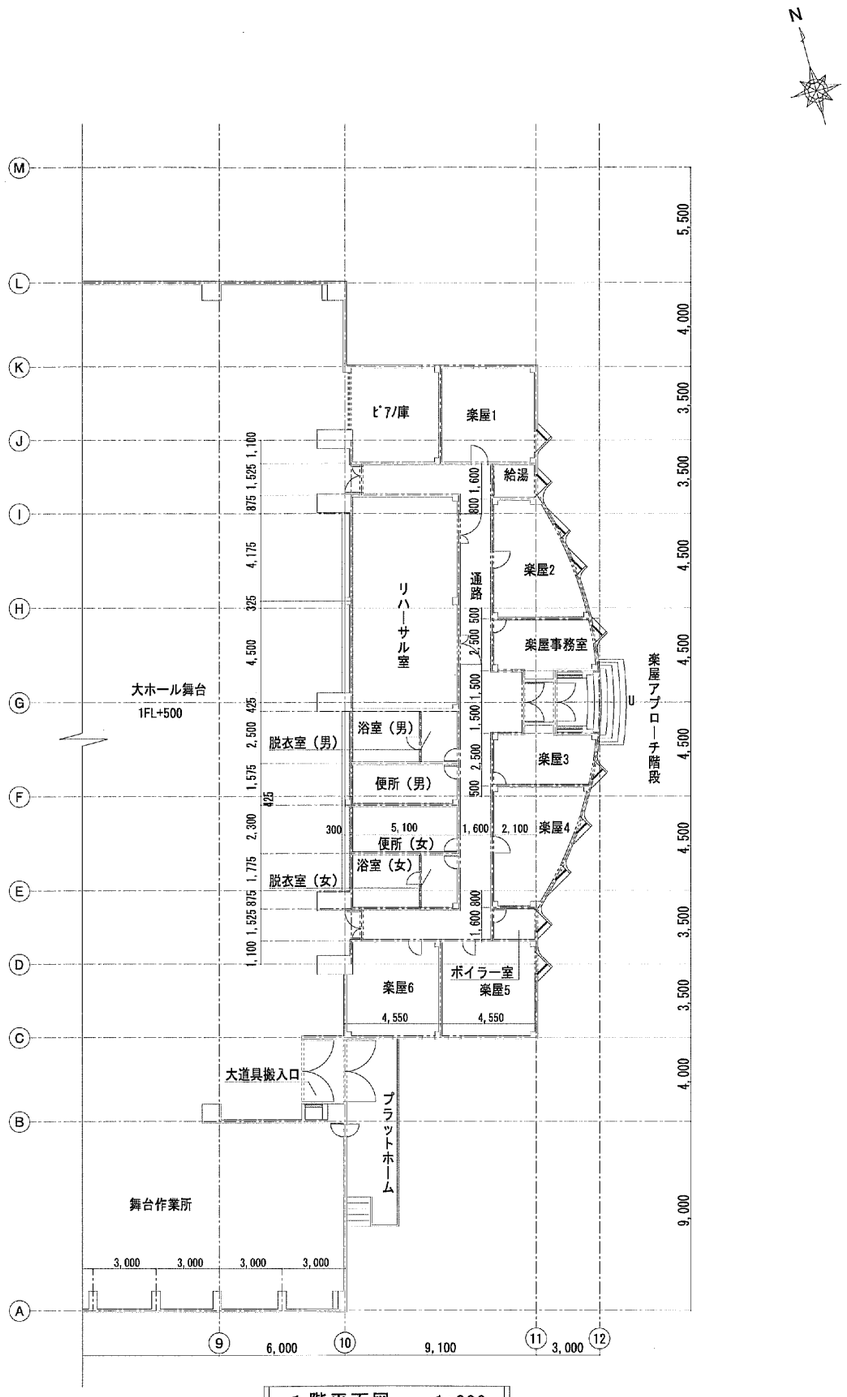

1階平面図　1:200

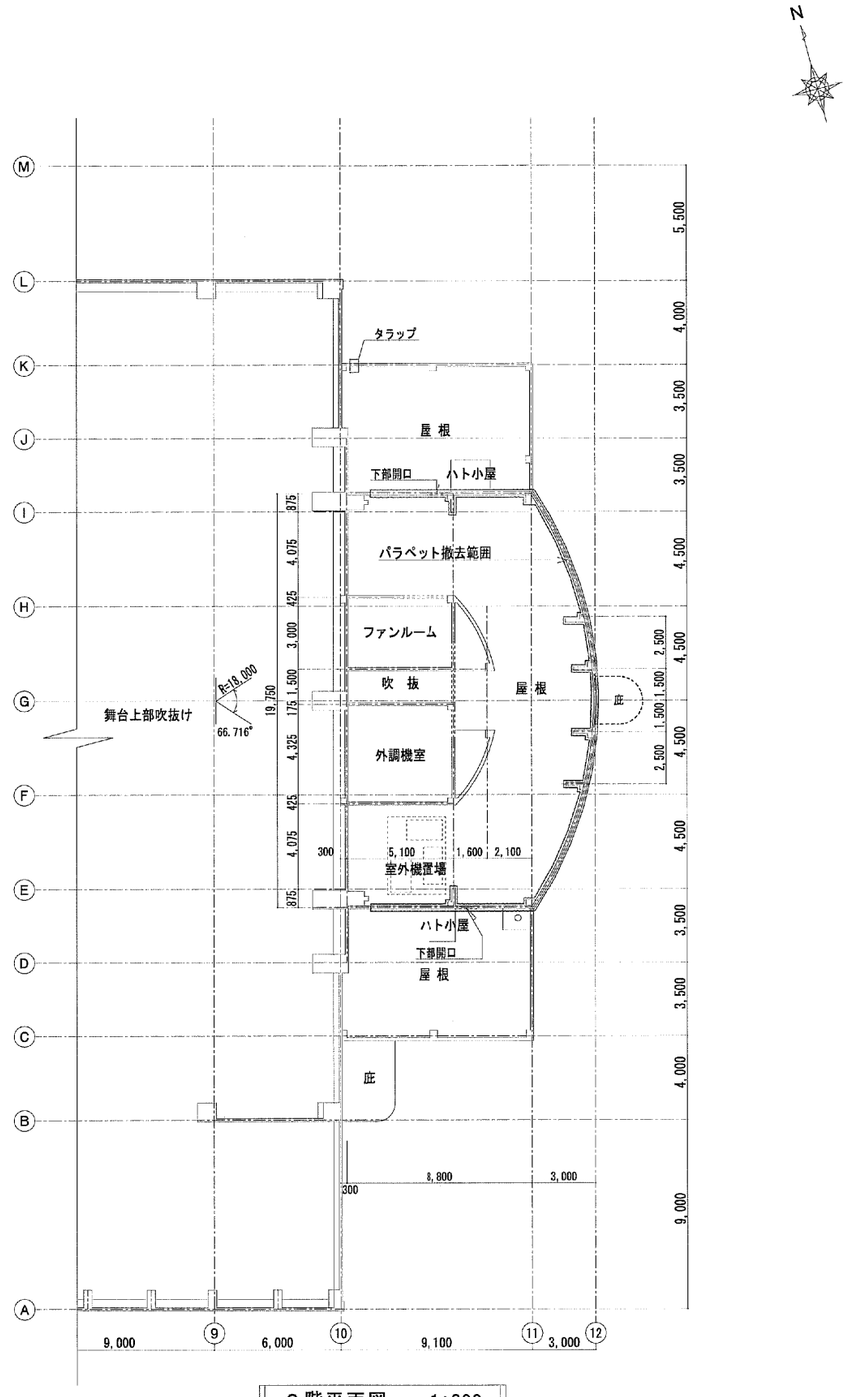

2階平面図　1:200

凡例

[redacted]

設計年月日 H26.07.31	工事名称	佐野市文化会館耐震補強工事	意匠図	A — 8
訂正年月日	図面名称	1階平面図・2階平面図	縮尺	A2 1:200

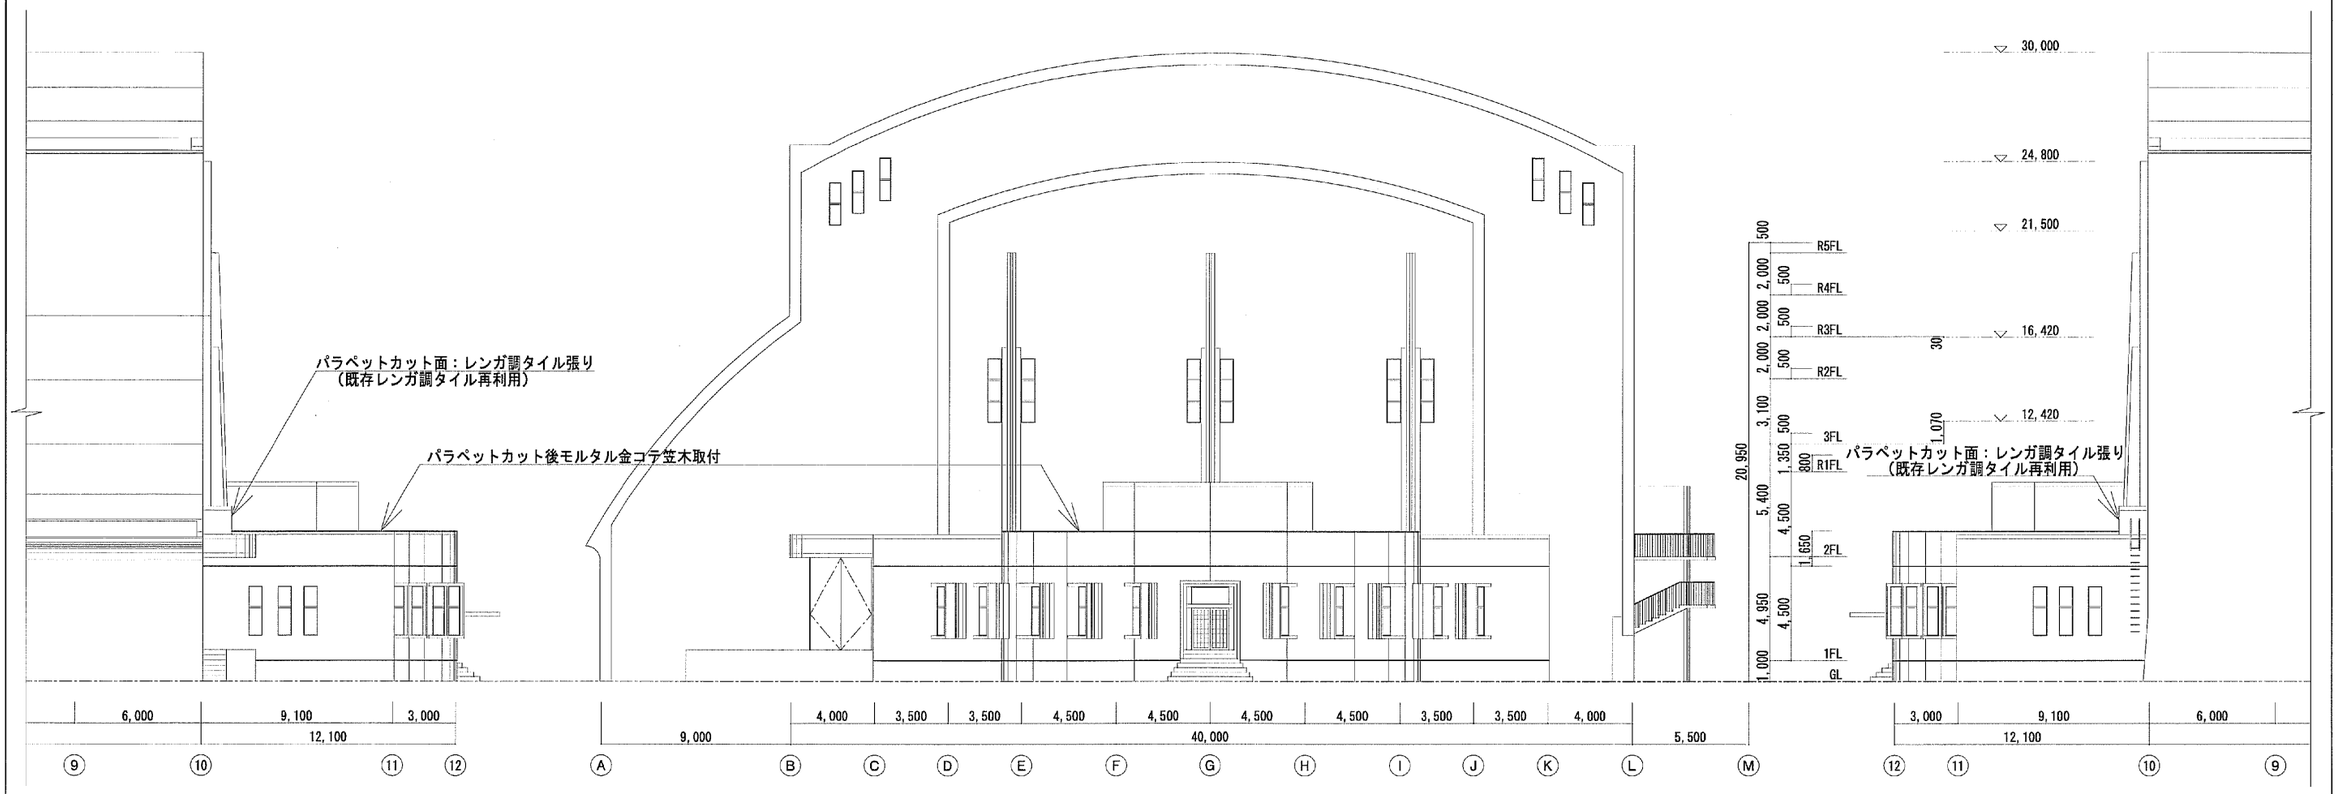

南側立面図　1:200

東側立面図　1:200

北側立面図　1:200

外壁：レンガタイルT=20圧着張り　下地モルタル共T=50

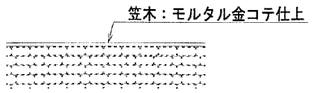

レンガ調タイル割付図　1：50

凡例	[redacted]	設計年月日 H26.07.31	工事名称	佐野市文化会館耐震補強工事	意匠図	A — 10
		訂正年月日	図面名称	補強後立面図	縮尺	A2 1:200

現況仕上表			
外壁：レンガ調タイルT=20圧着張り　下地モルタル共T=50	パラペット内側壁：コンクリート打ち放し 吹付タイル	打ち継ぎ目地：ポリサルファイド系シーリング	巾木：長尺シート防水T=2巻上げ
笠木A：レンガ調タイルT=20圧着貼　下地モルタル共T=50	笠木B：防水モルタル金コテ 吹付タイル	防水押え：コンクリート金コテ 吹付タイル	屋根：長尺シート防水T=2
現況　笠木A・笠木B共仕上上部FRP防水が施行してある。			

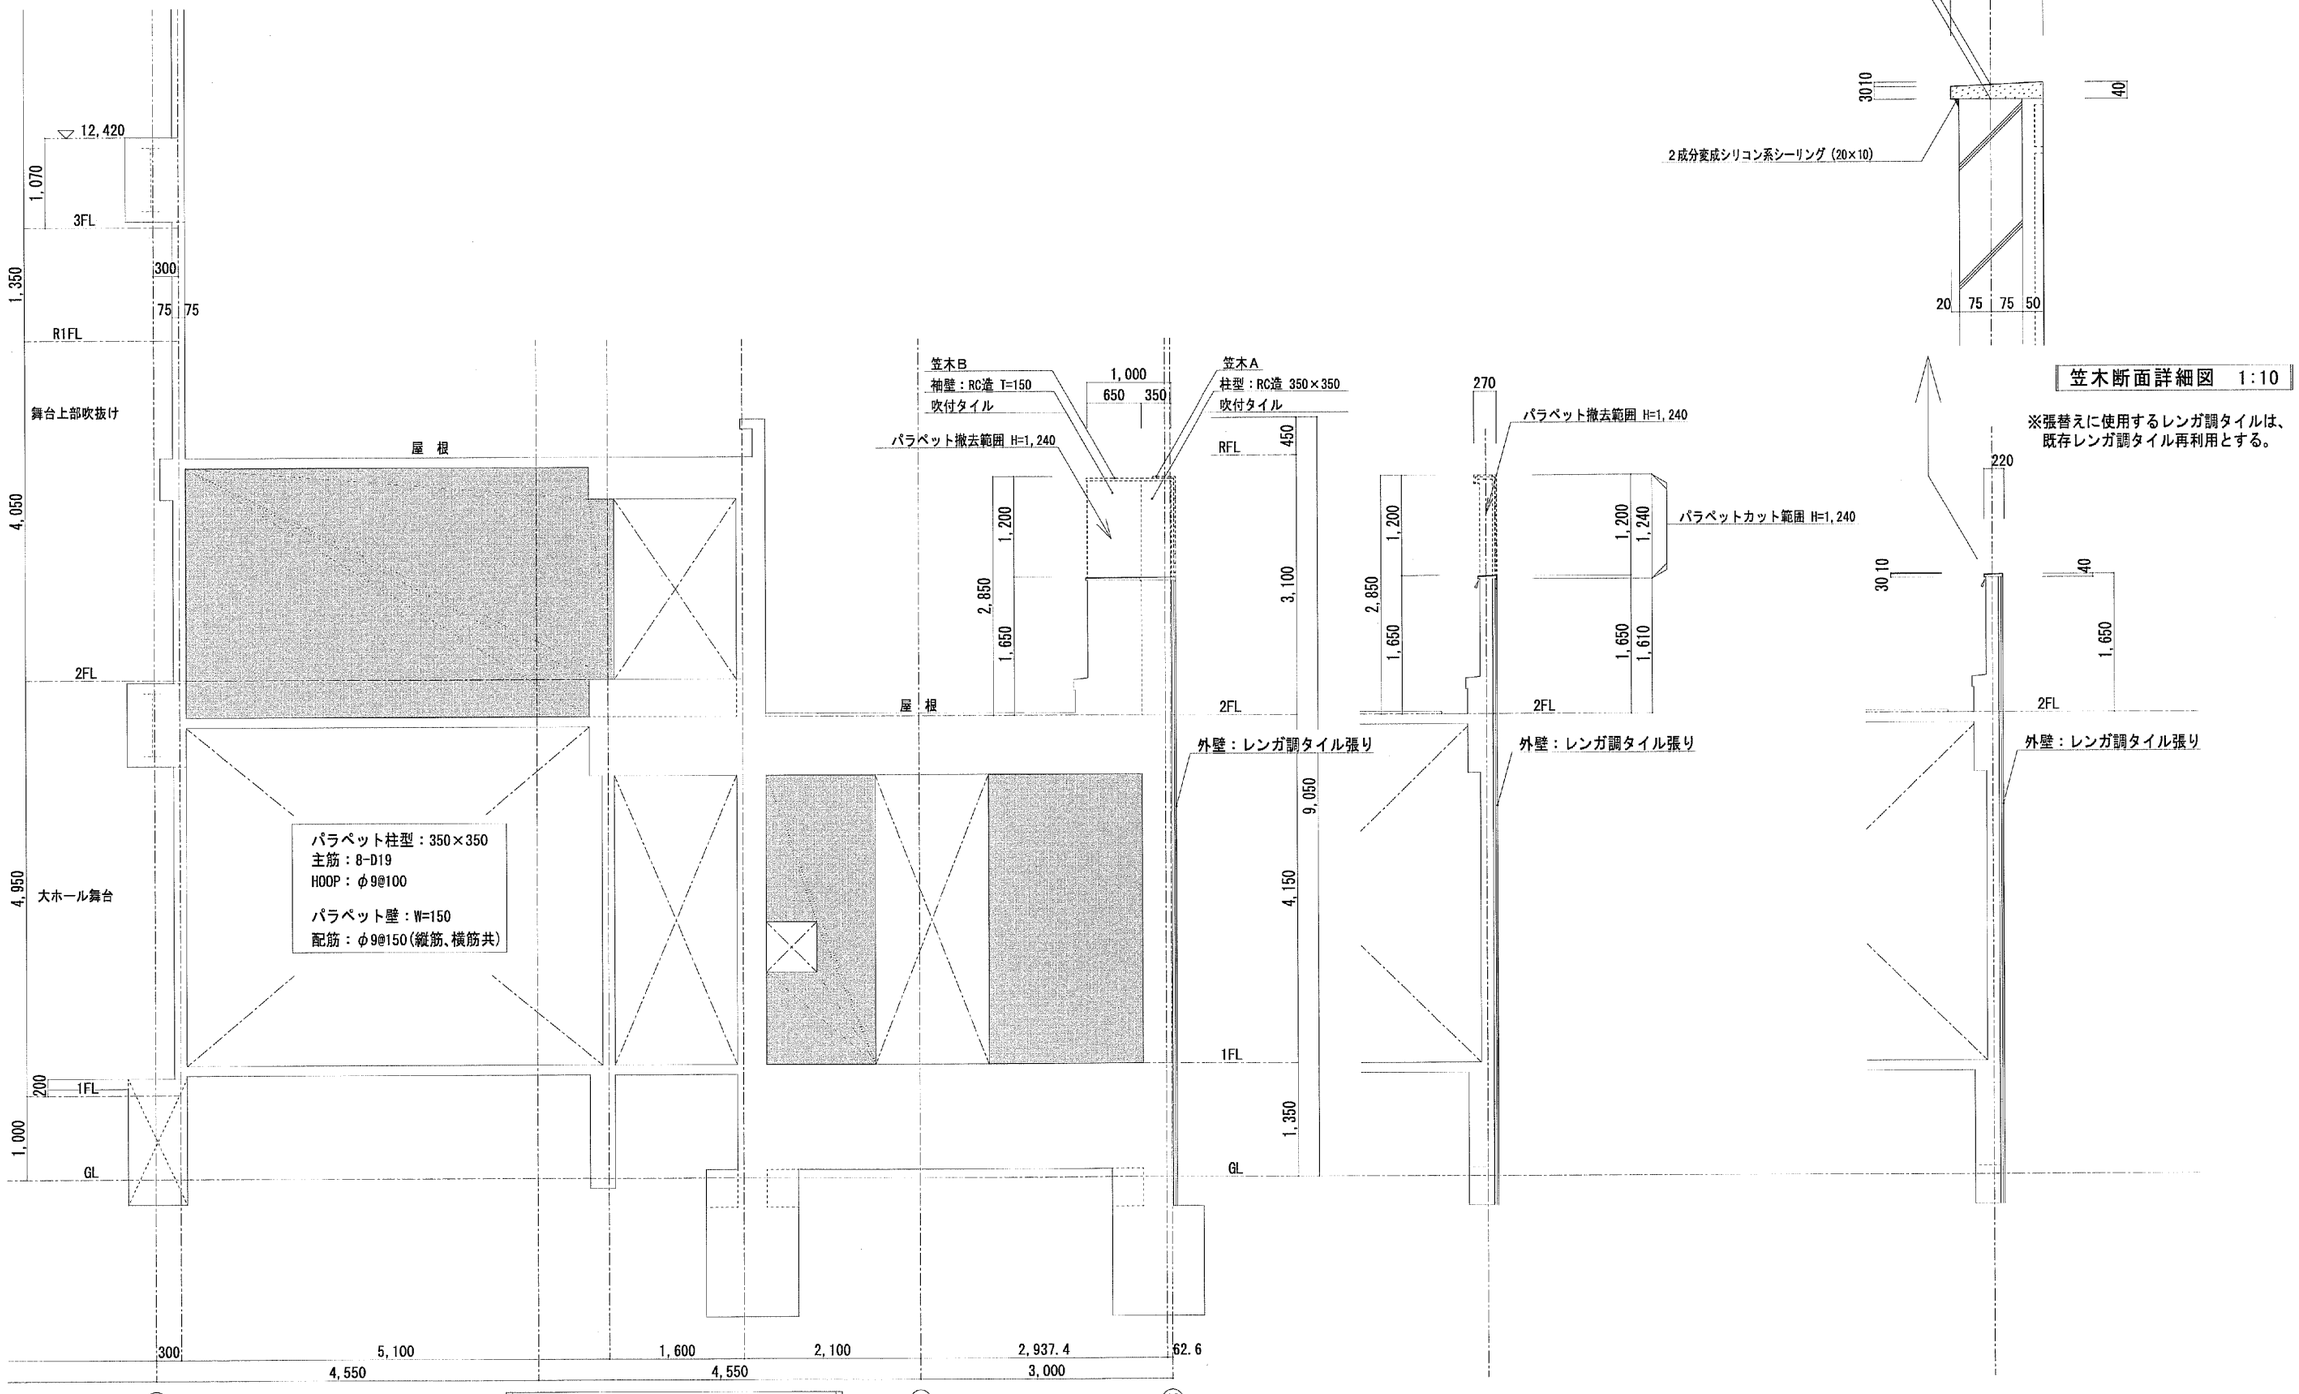

G通り＋1,500矩計図　1:50

凡例

[redacted]

設計年月日 H26.07.31	工事名称	佐野市文化会館耐震補強工事	意匠図	A — 11
訂正年月日	図面名称	矩計図	縮尺	A2 1:50

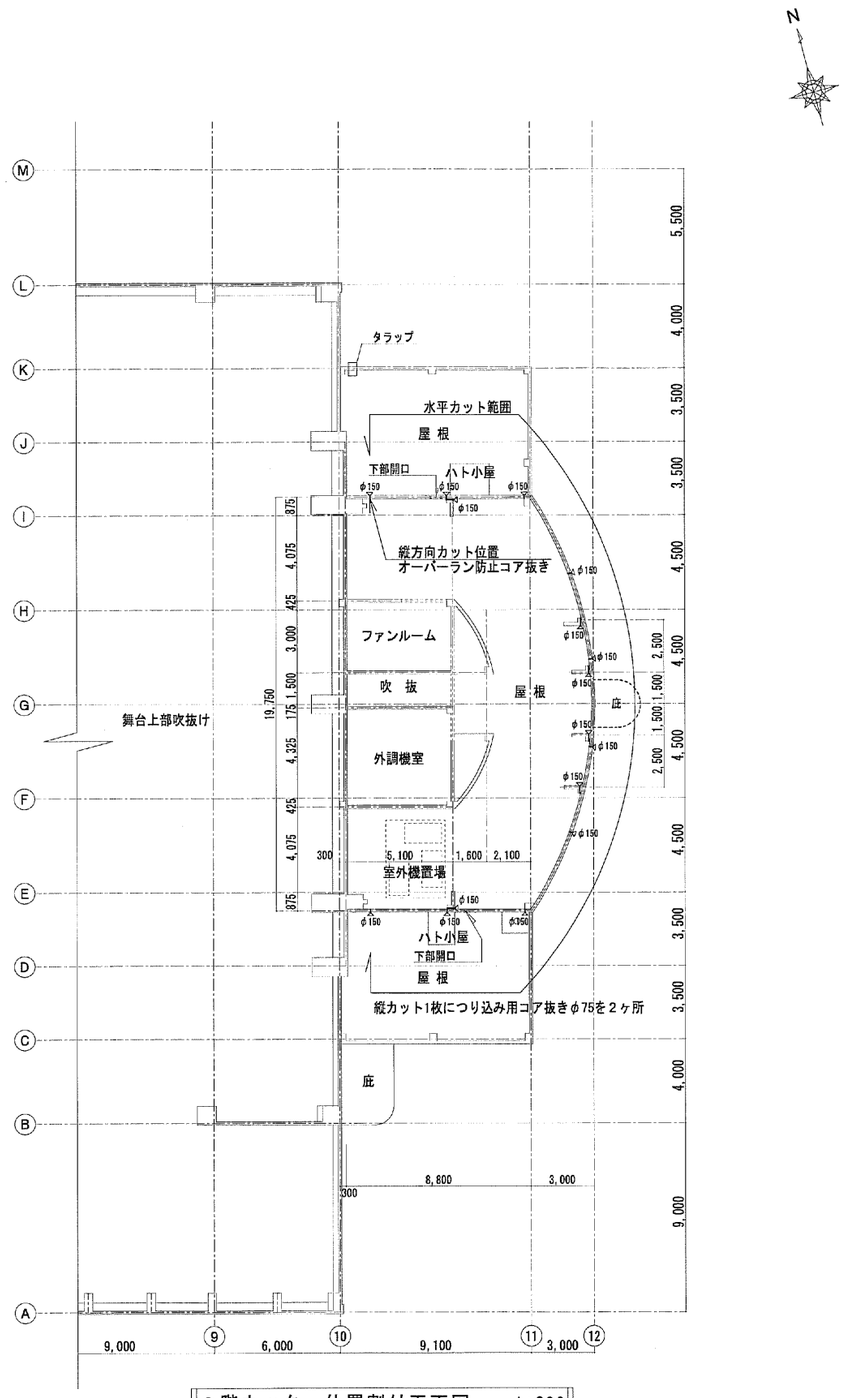

2階カッター位置割付平面図　1:200

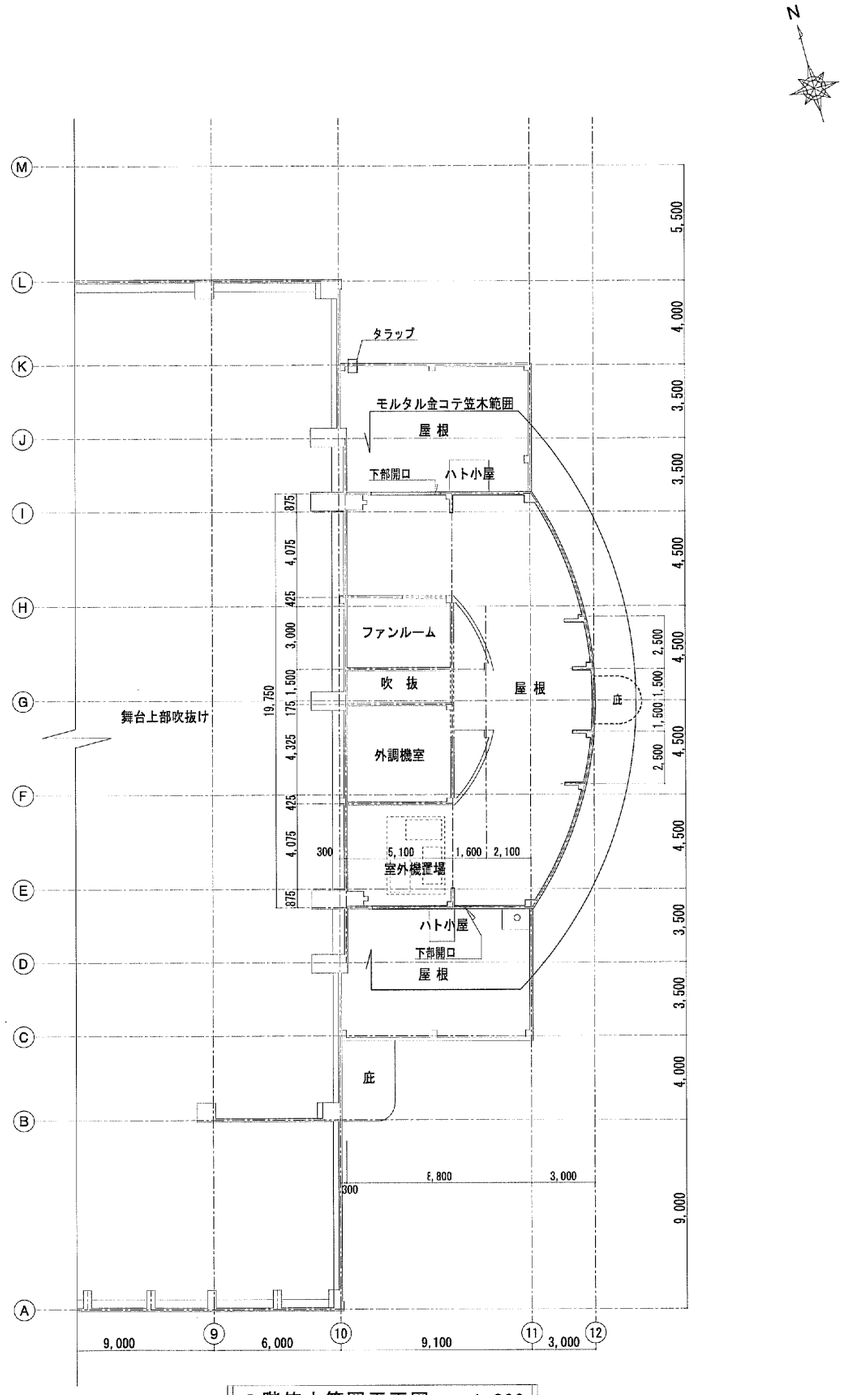

2階笠木範囲平面図　1:200

凡例

[redacted]

設計年月日 H26.07.31	工事名称	佐野市文化会館耐震補強工事	意匠図	A — 12
訂正年月日	図面名称	2階カッター位置・笠木範囲平面図	縮尺	A2 1:200

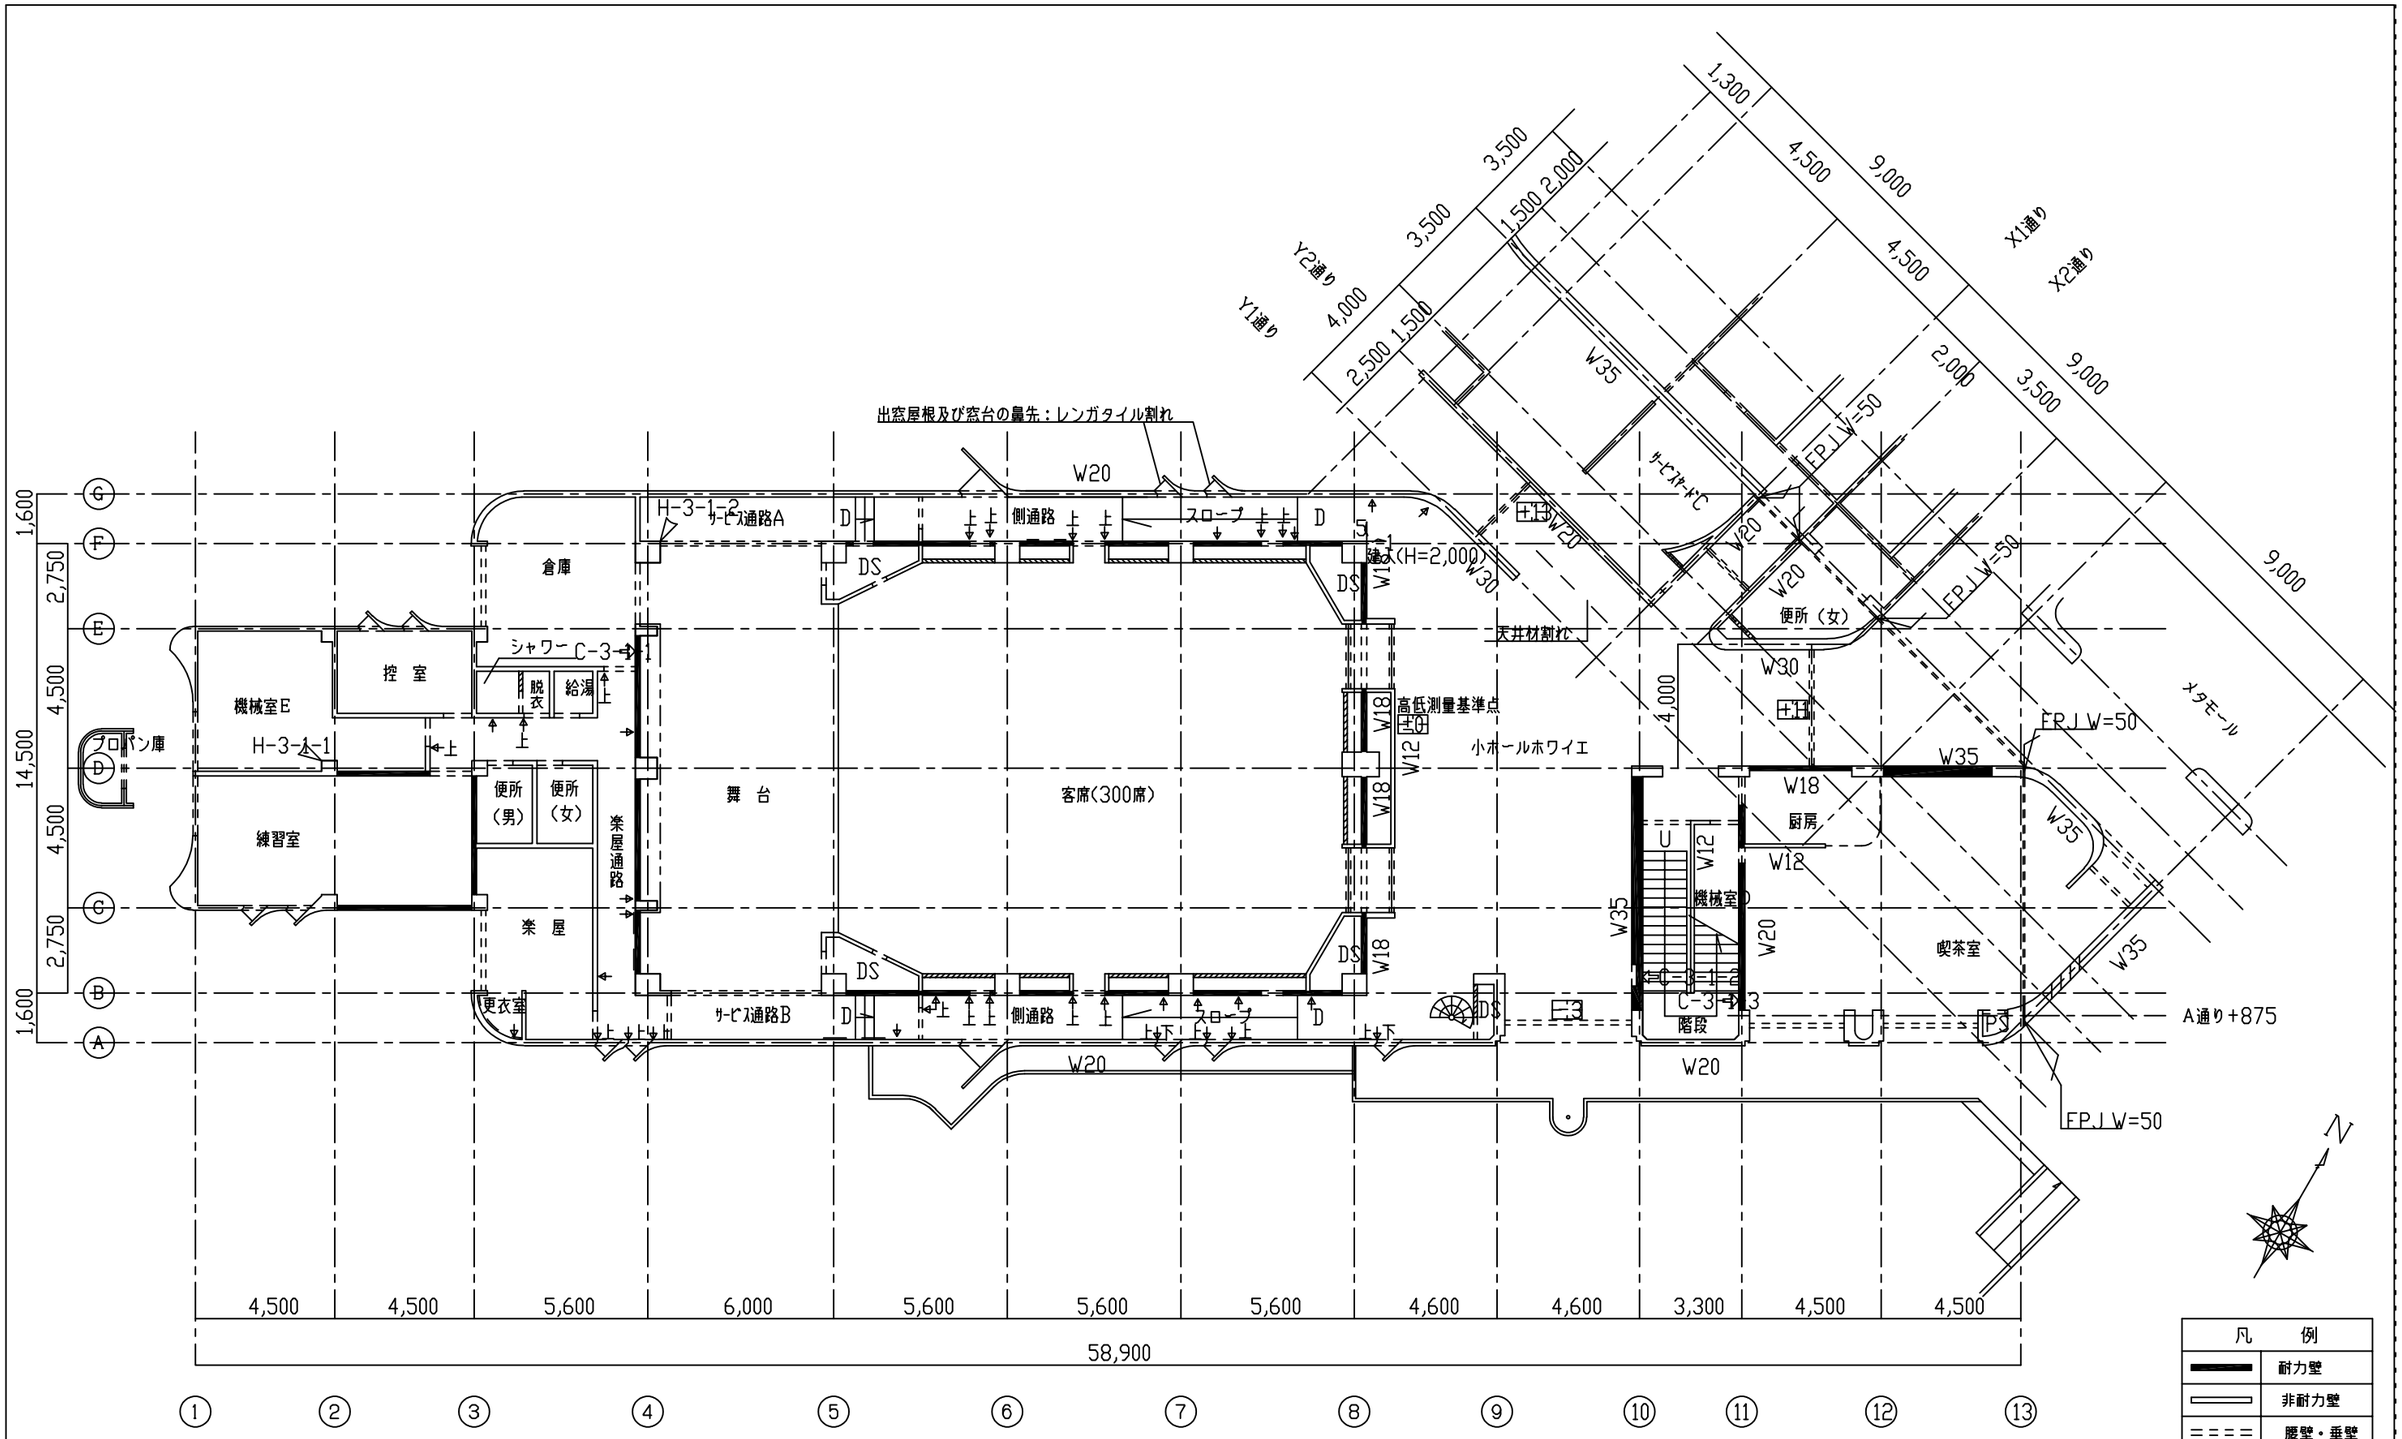

凡	例
	耐力壁
	非耐力壁
	腰壁・垂壁
	CB壁
	木造壁
	LGS造壁

特記なき壁厚はW150とする

凡	例	仕	様
		床クラックを示す	
		壁打継ぎ部クラック・水平クラックを示す	
		壁クラックを示す	
		開口部上クラックを示す	
		開口部下クラックを示す	
		柱はつり位置を示す	
		壁コア抜き位置を示す	

—— 中性化対策範囲

[redacted]

設計年月日	工事名称	佐野市文化会館耐震診断	現地調査図	——	1
訂正年月日	図面名称	1階現地調査図	縮尺 1:200	小ホール棟	

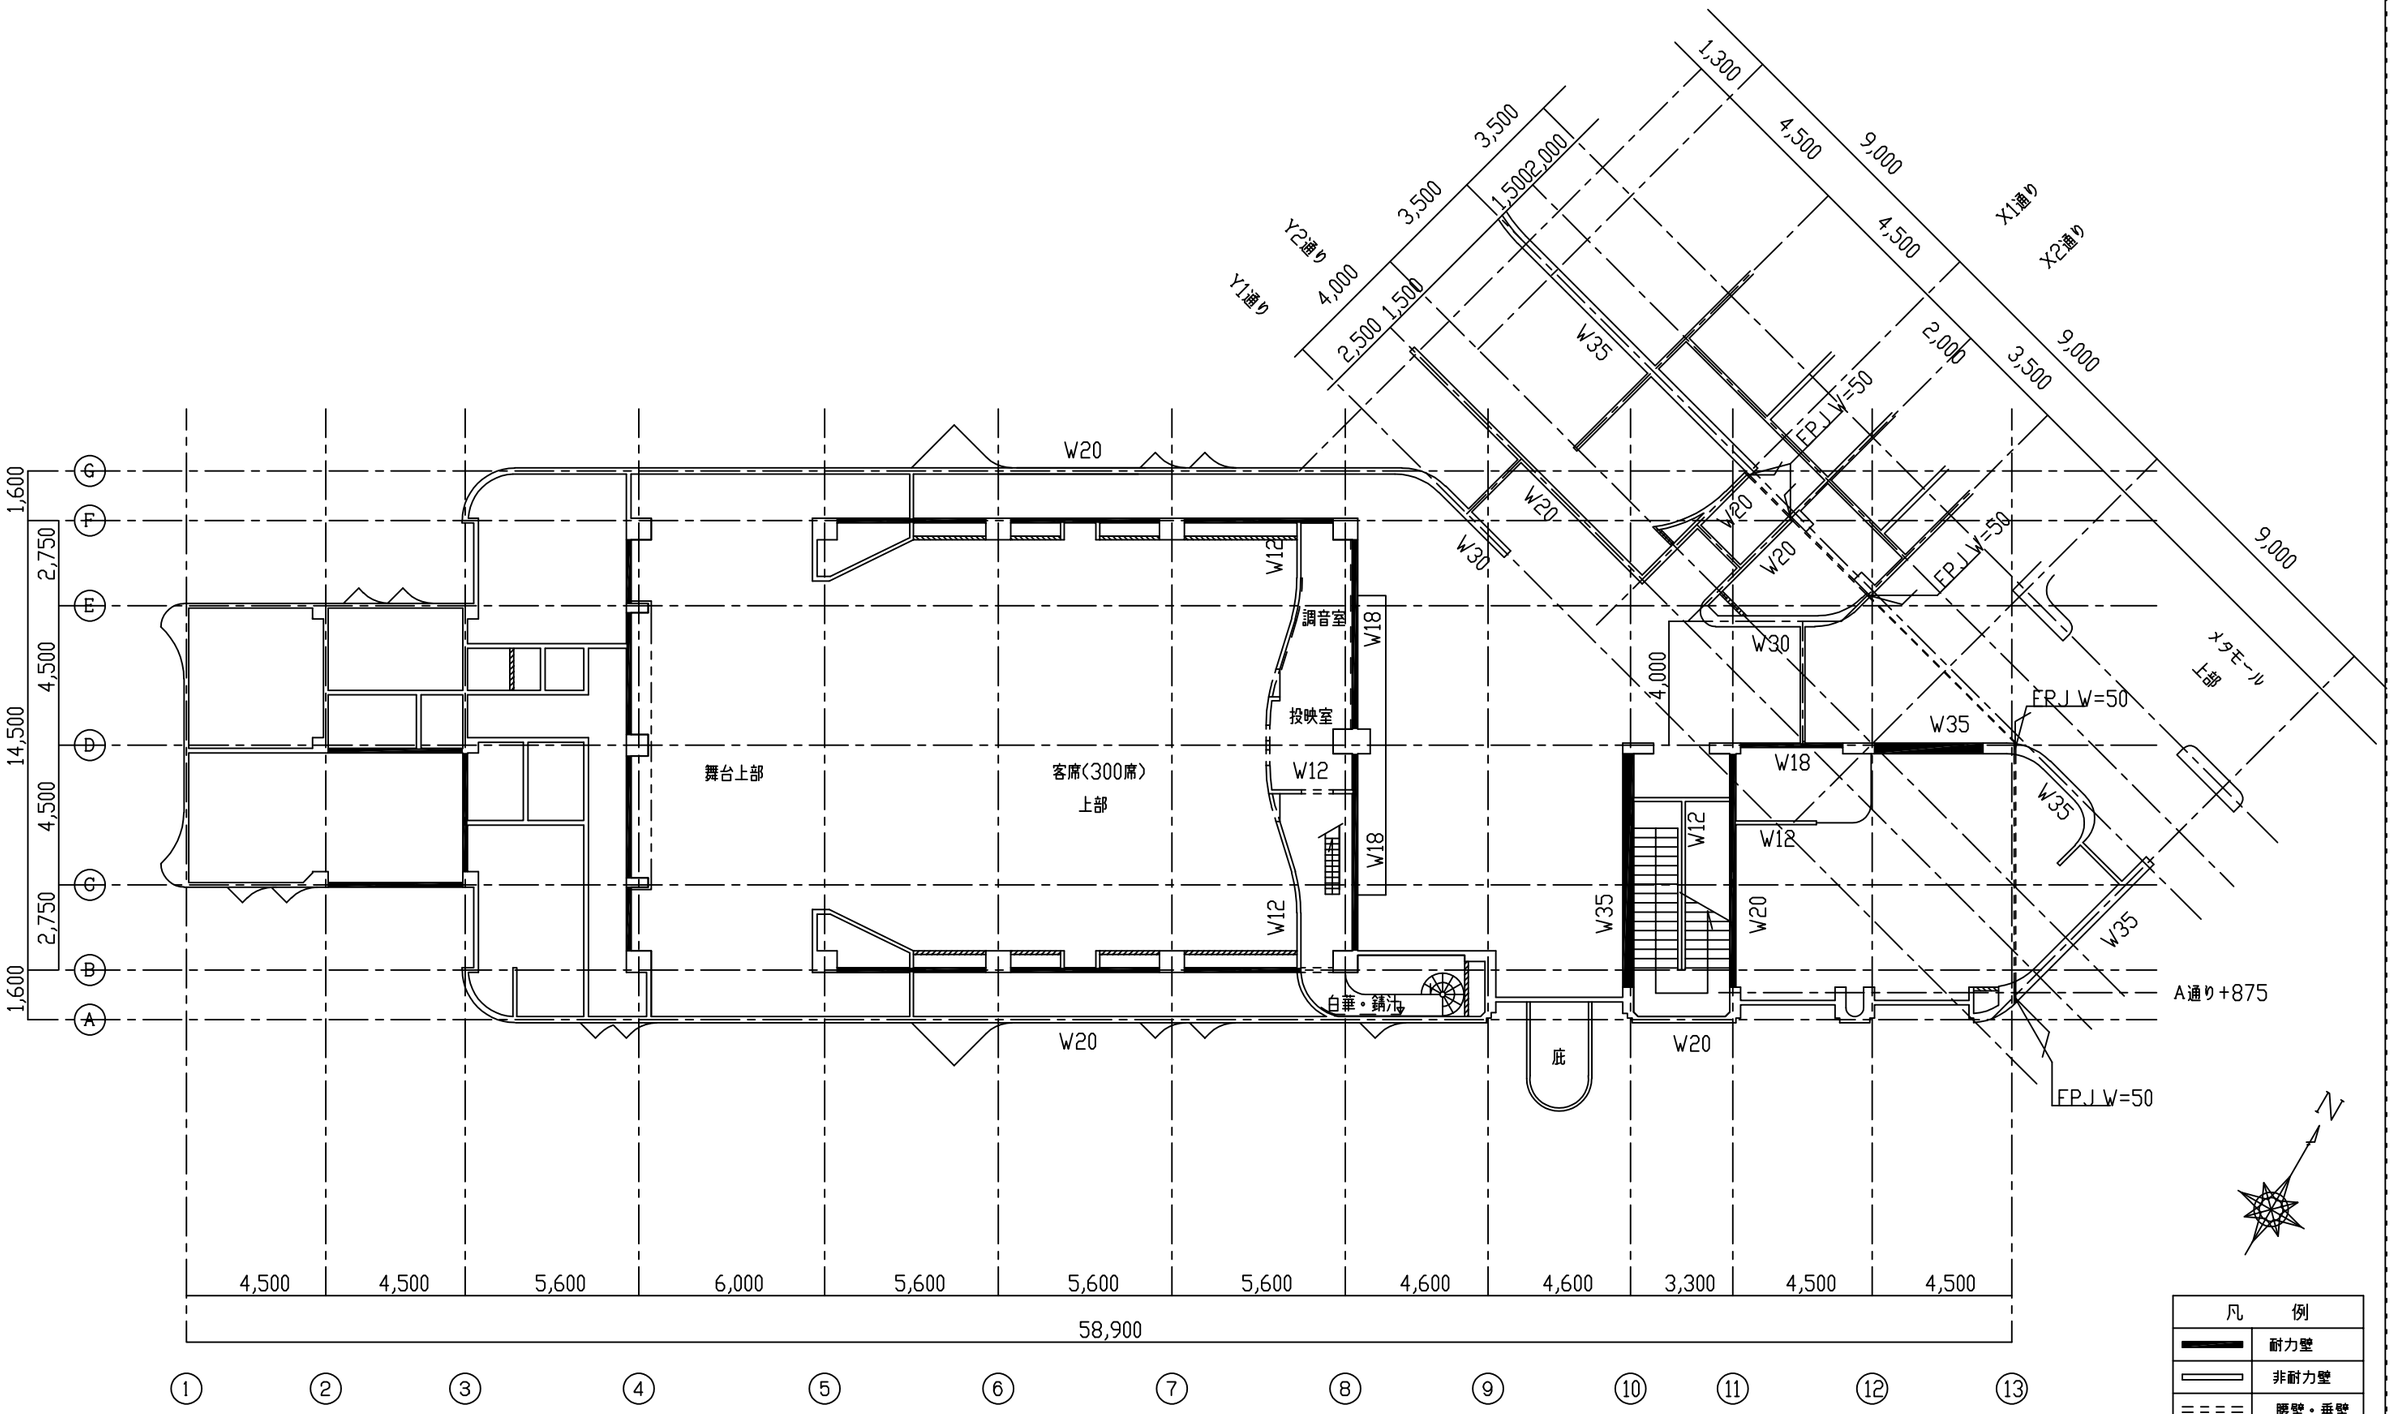

凡例	仕様
	床クラックを示す
	壁打継ぎ部クラック・水平クラックを示す
	壁クラックを示す
	開口部上クラックを示す
	開口部下クラックを示す
	柱はつり位置を示す
	壁コア抜き位置を示す

凡例	
	耐力壁
	非耐力壁
	腰壁・垂壁
	CB壁
	木造壁
	LGS造壁

特記なき壁厚はW150とする

[redacted]

設計年月日	工事名称	佐野市文化会館耐震診断	現地調査図	2
訂正年月日	図面名称	中2階現地調査図	縮尺 1:200	小ホール棟

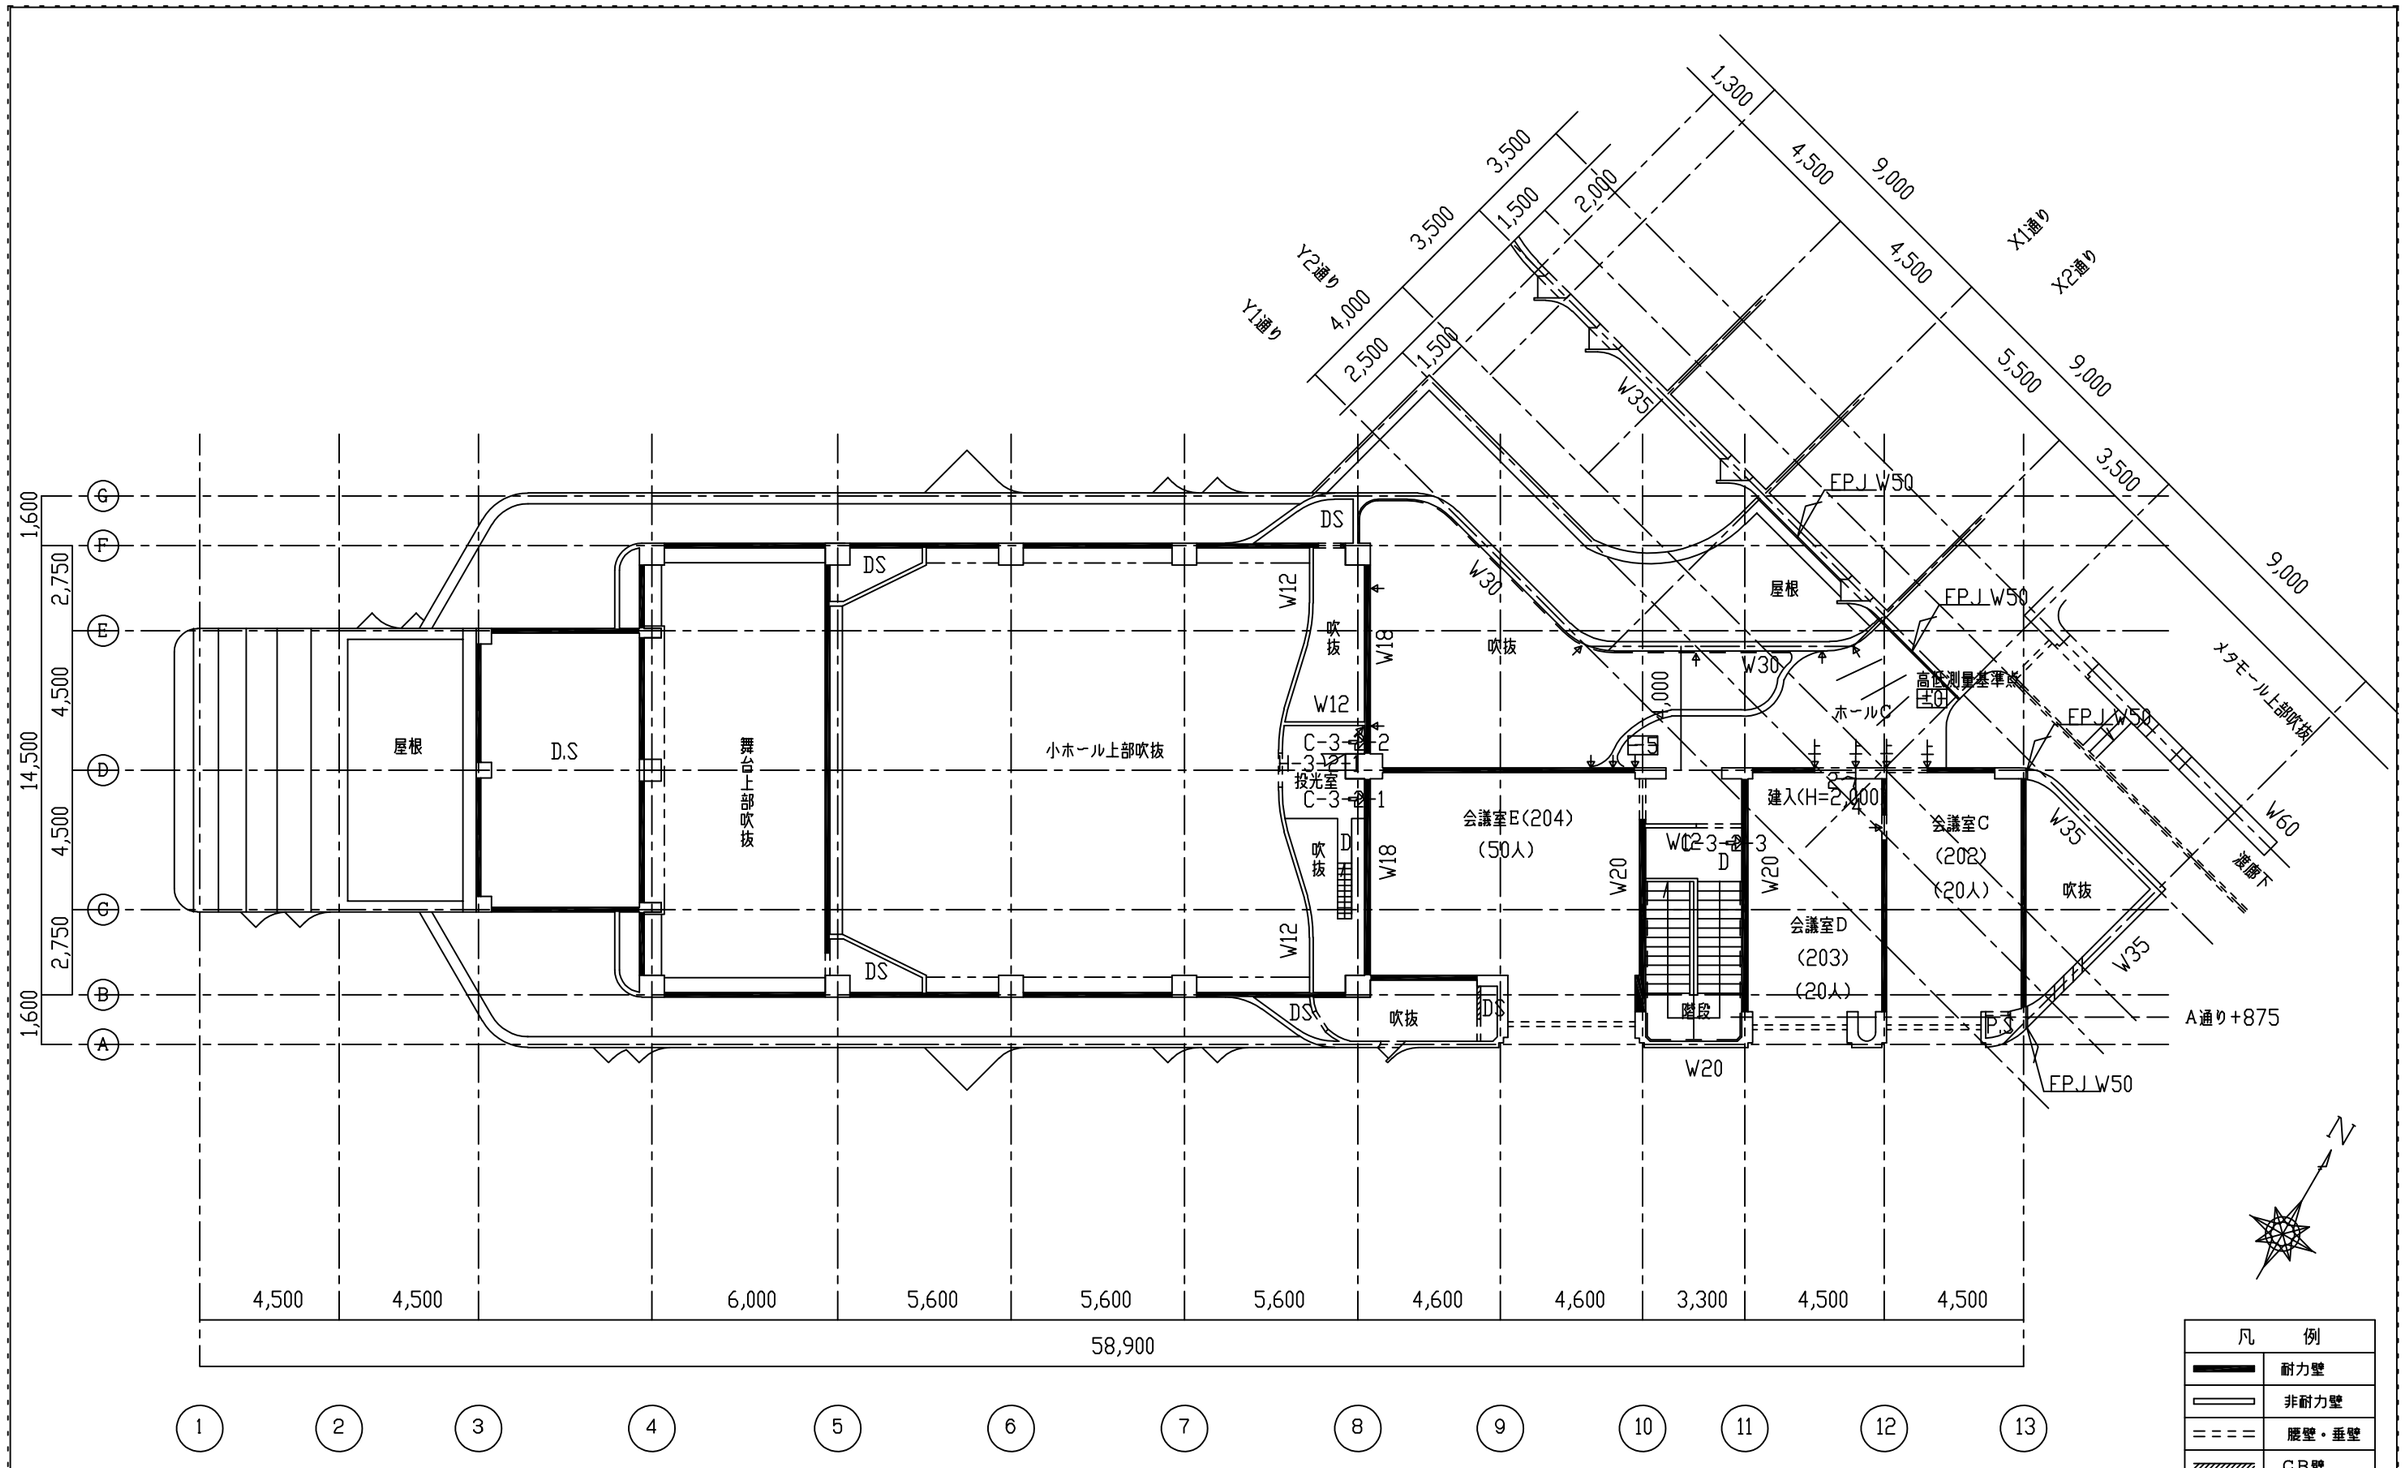

[redacted]

設計年月日	工事名称	佐野市文化会館耐震診断	現地調査図	3
訂正年月日	図面名称	2階現地調査図	縮尺 1:200	小ホール棟

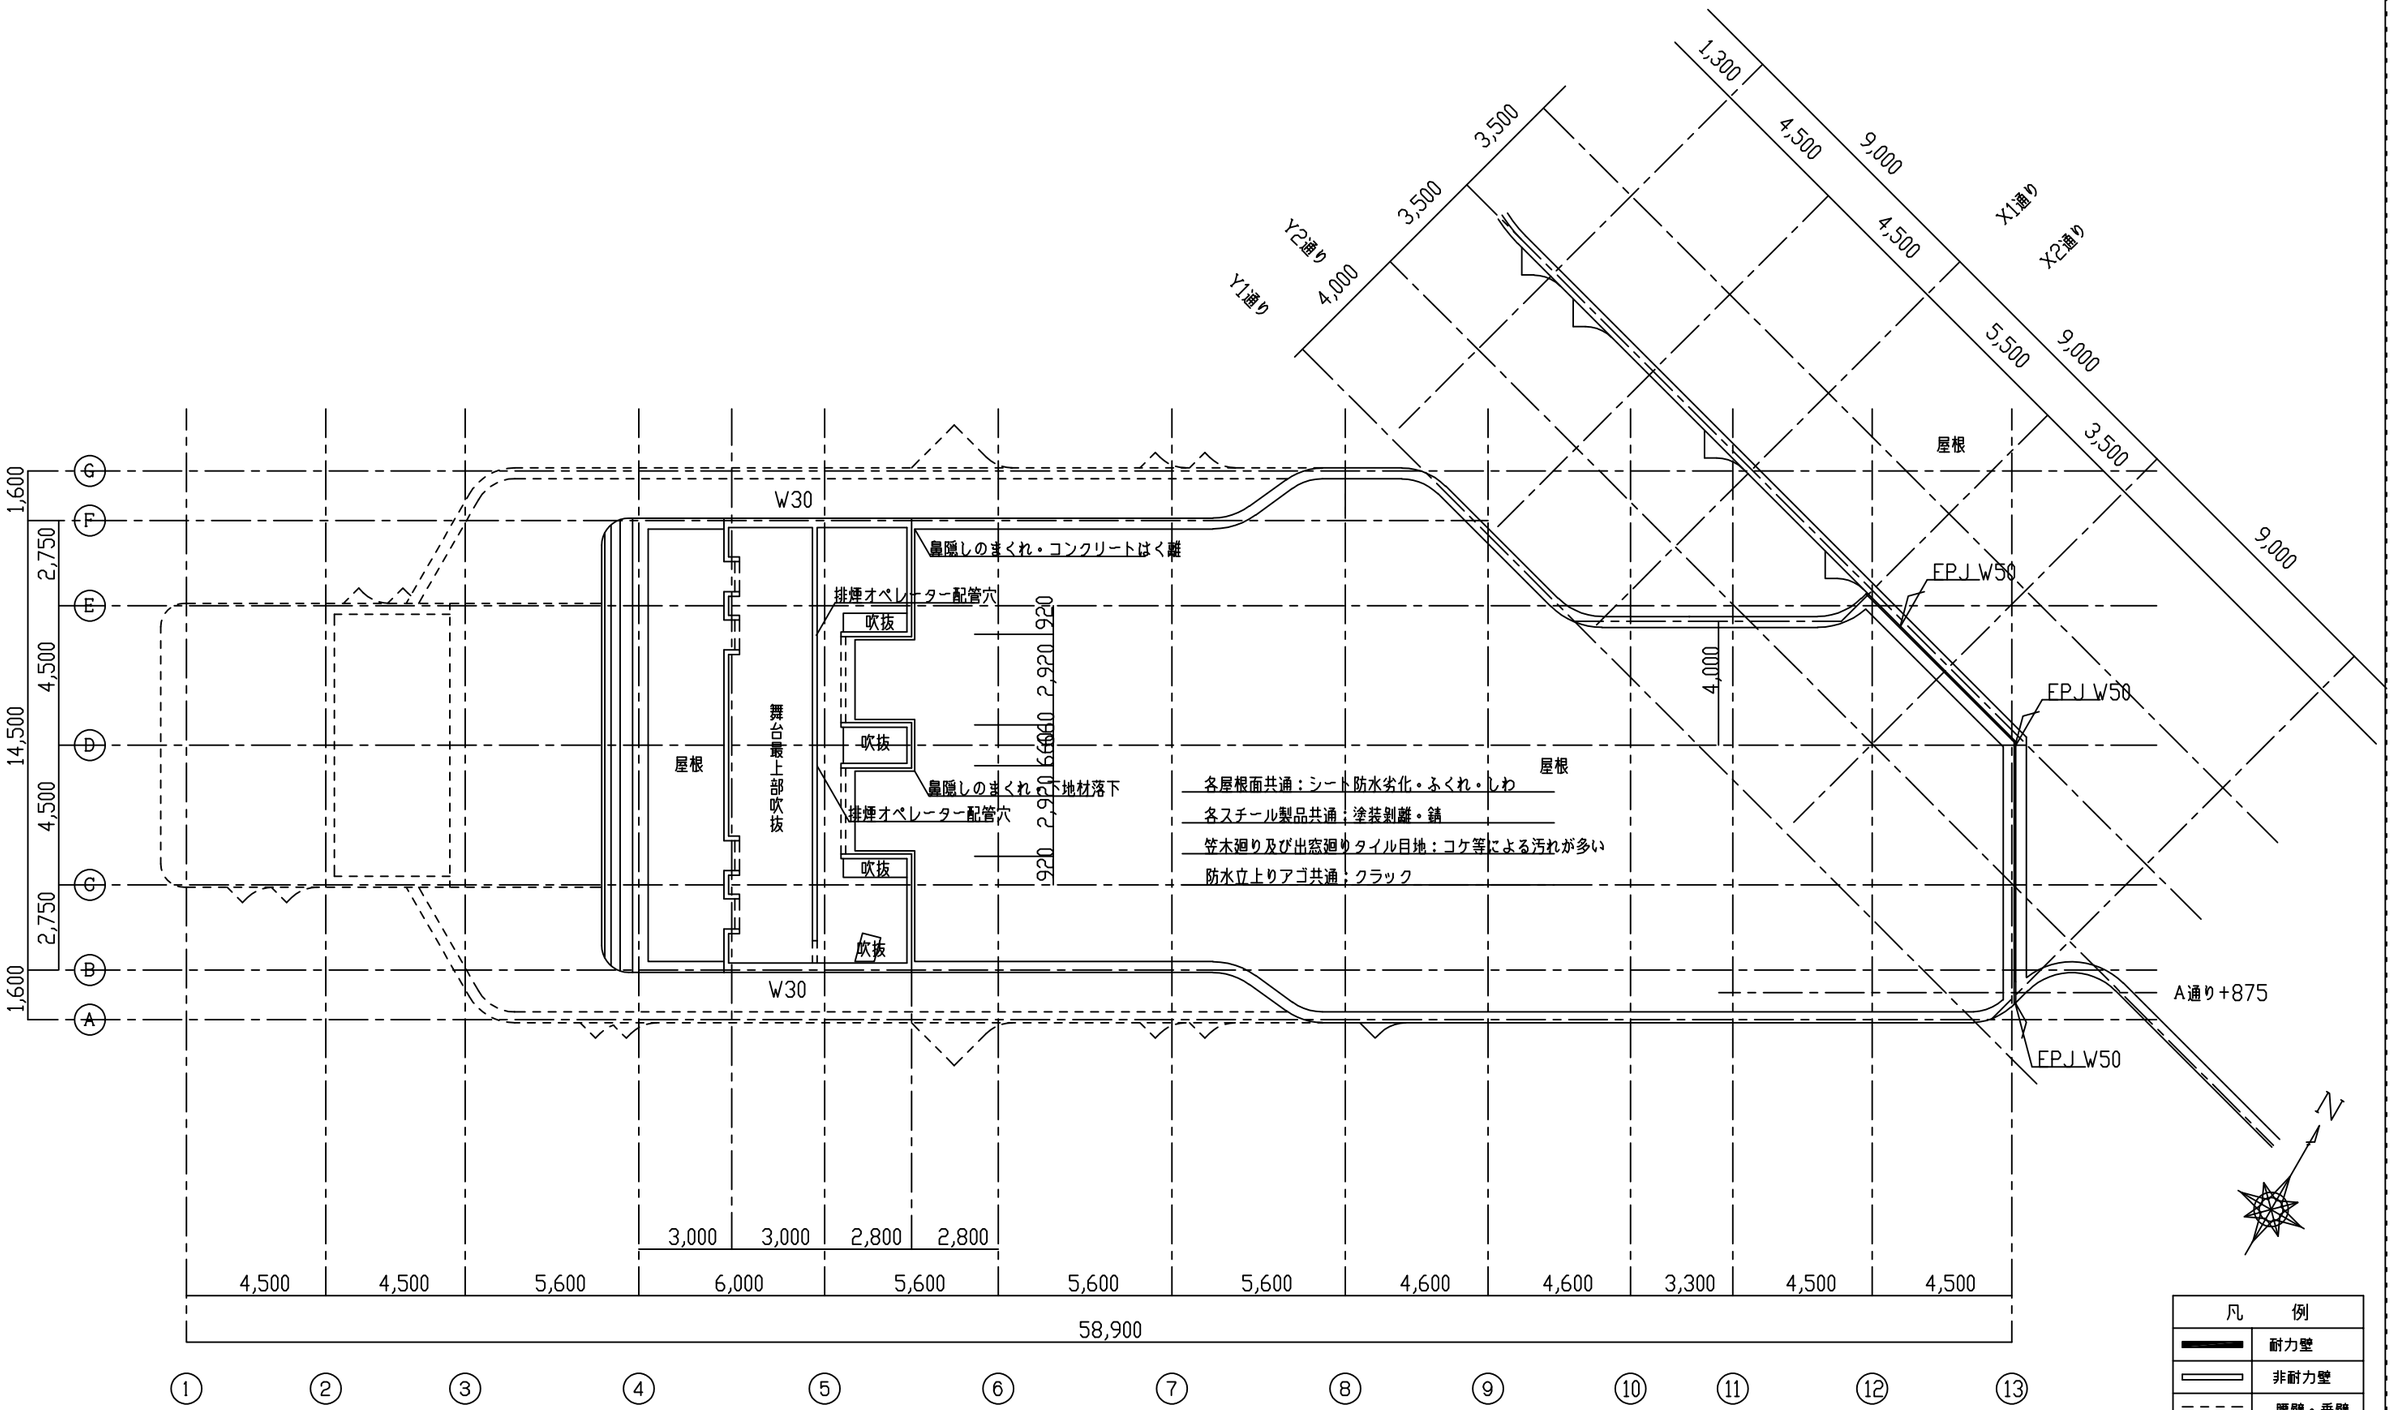

凡例	仕様
	床クラックを示す
	壁打継ぎ部クラック・水平クラックを示す
	壁クラックを示す
	開口部上クラックを示す
	開口部下クラックを示す
	柱はつり位置を示す
	壁コア抜き位置を示す

凡例	
	耐力壁
	非耐力壁
	腰壁・垂壁
	CB壁
	木造壁
	LGS造壁

特記なき壁厚はW150とする

[redacted]

設計年月日	工事名称	佐野市文化会館耐震診断	現地調査図	—	4
訂正年月日	図面名称	最上部現地調査図	縮尺 1:200	小ホール棟	

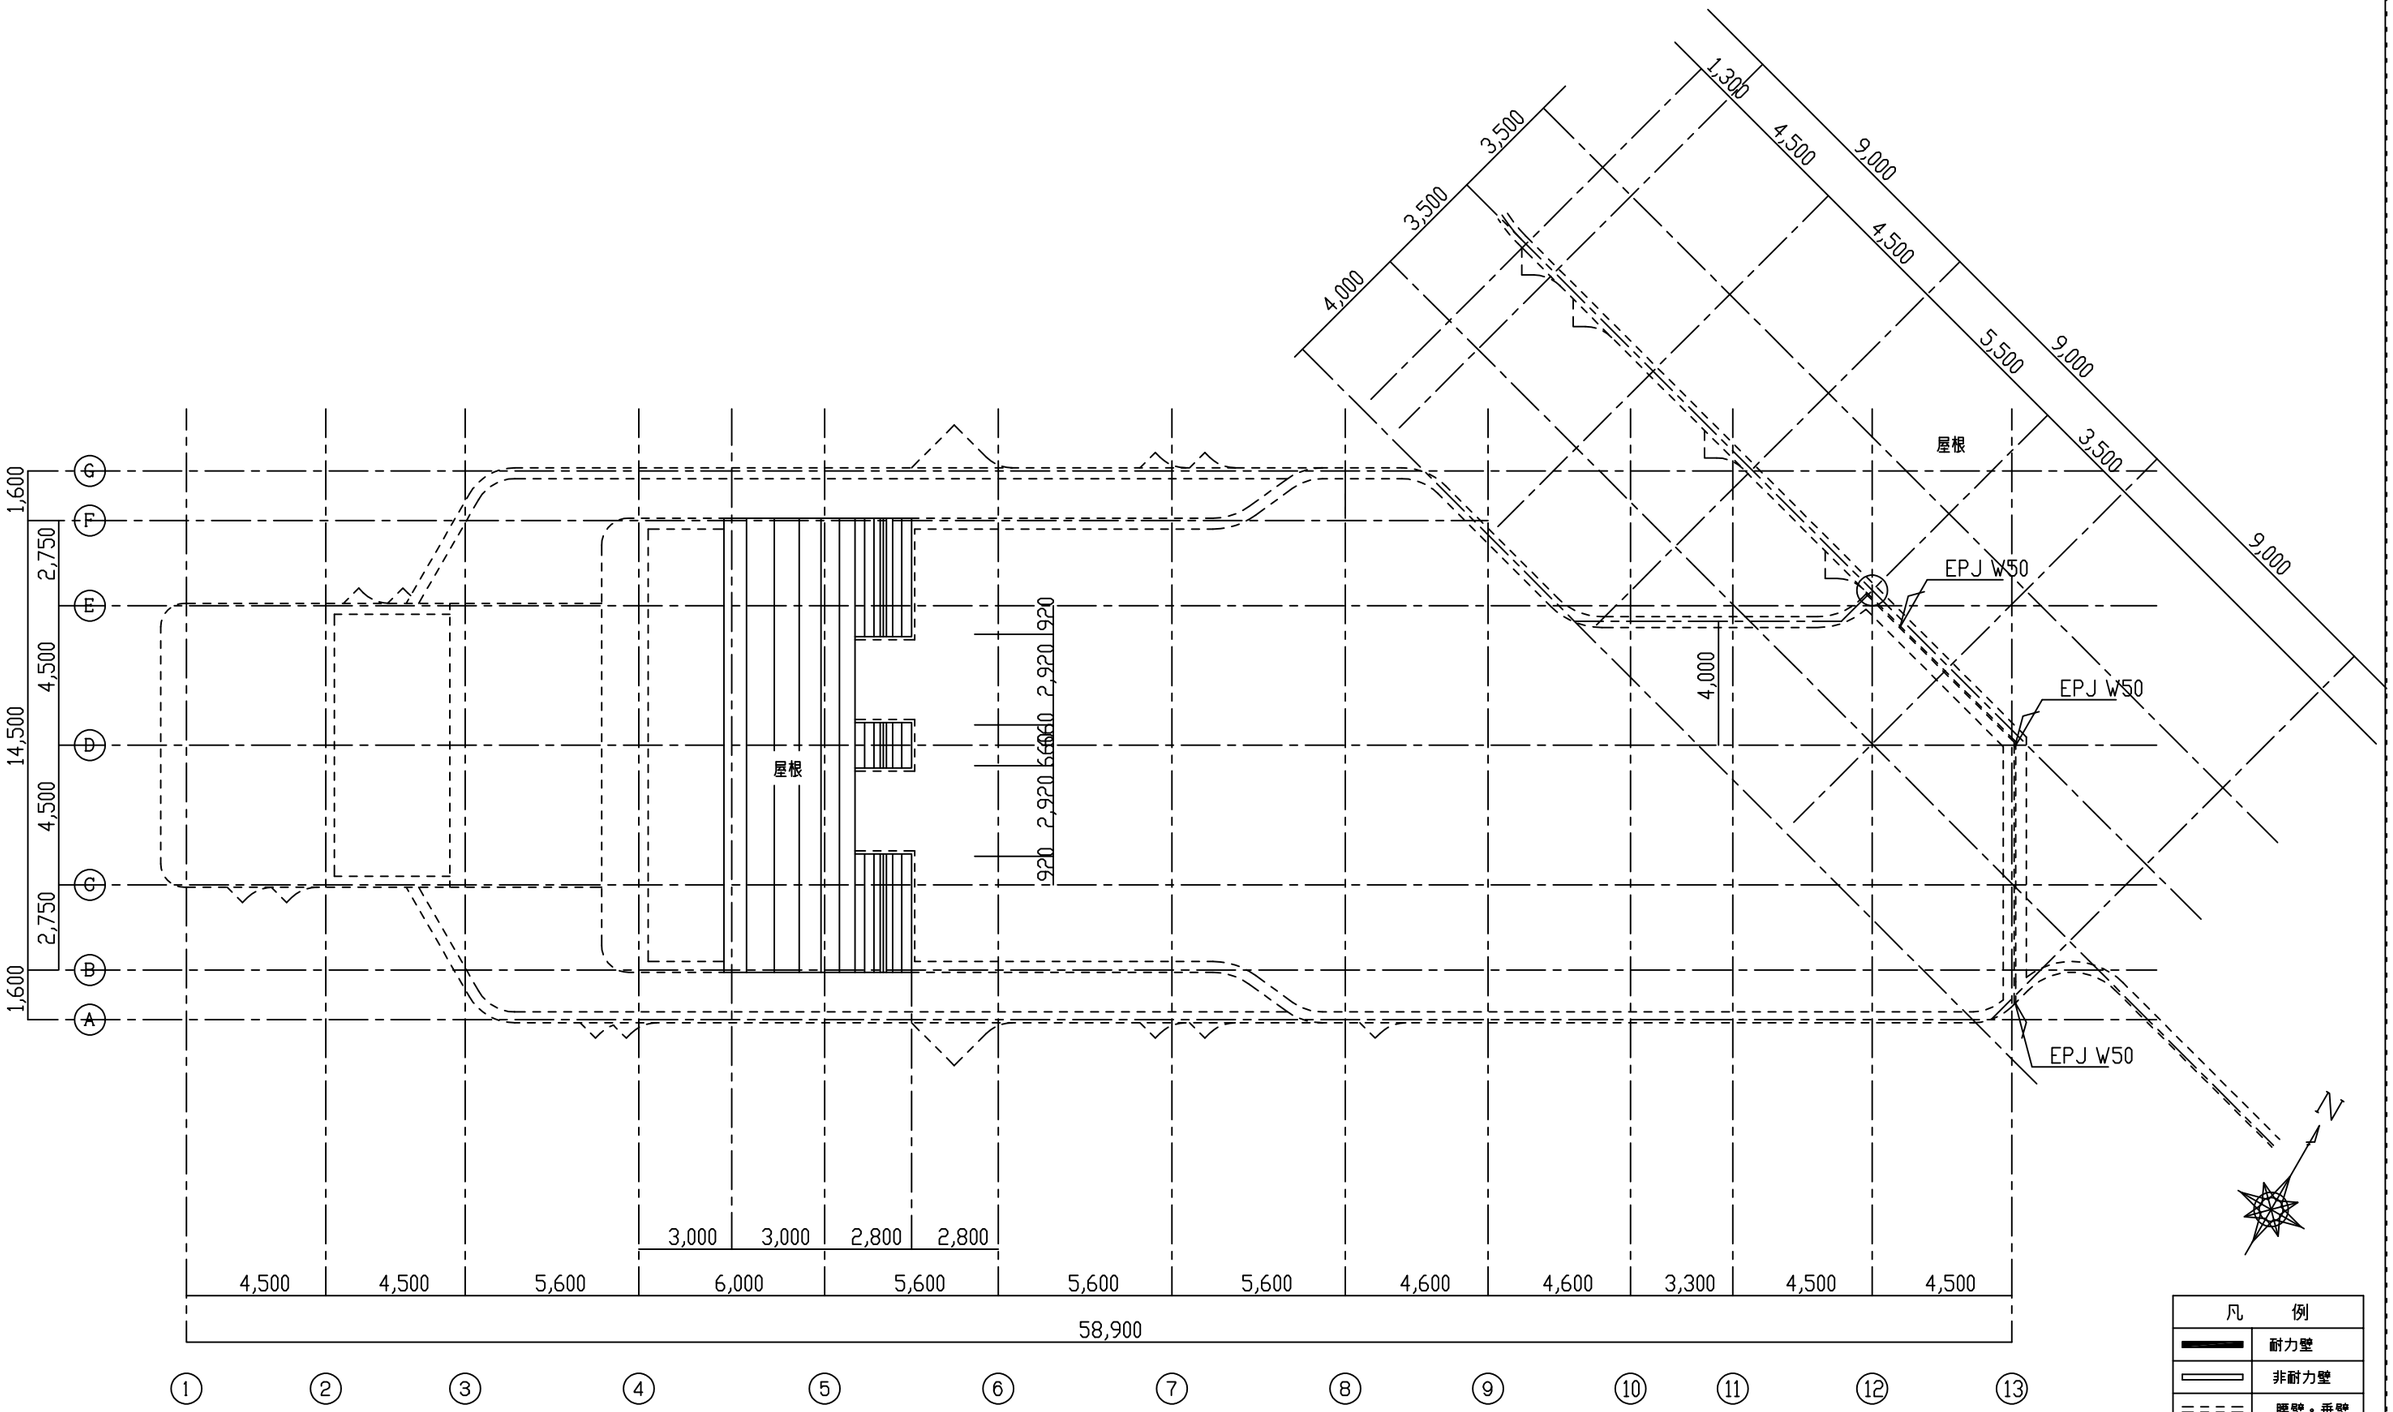

凡	例
	耐力壁
	非耐力壁
	腰壁・垂壁
	CB壁
	木造壁
	LGS造壁

特記なき壁厚はW150とする

[redacted]

設計年月日	工事名称	佐野市文化会館耐震診断	現地調査図	― 5
訂正年月日	図面名称	最上部屋根現地調査図	縮尺 1:200	小ホール棟

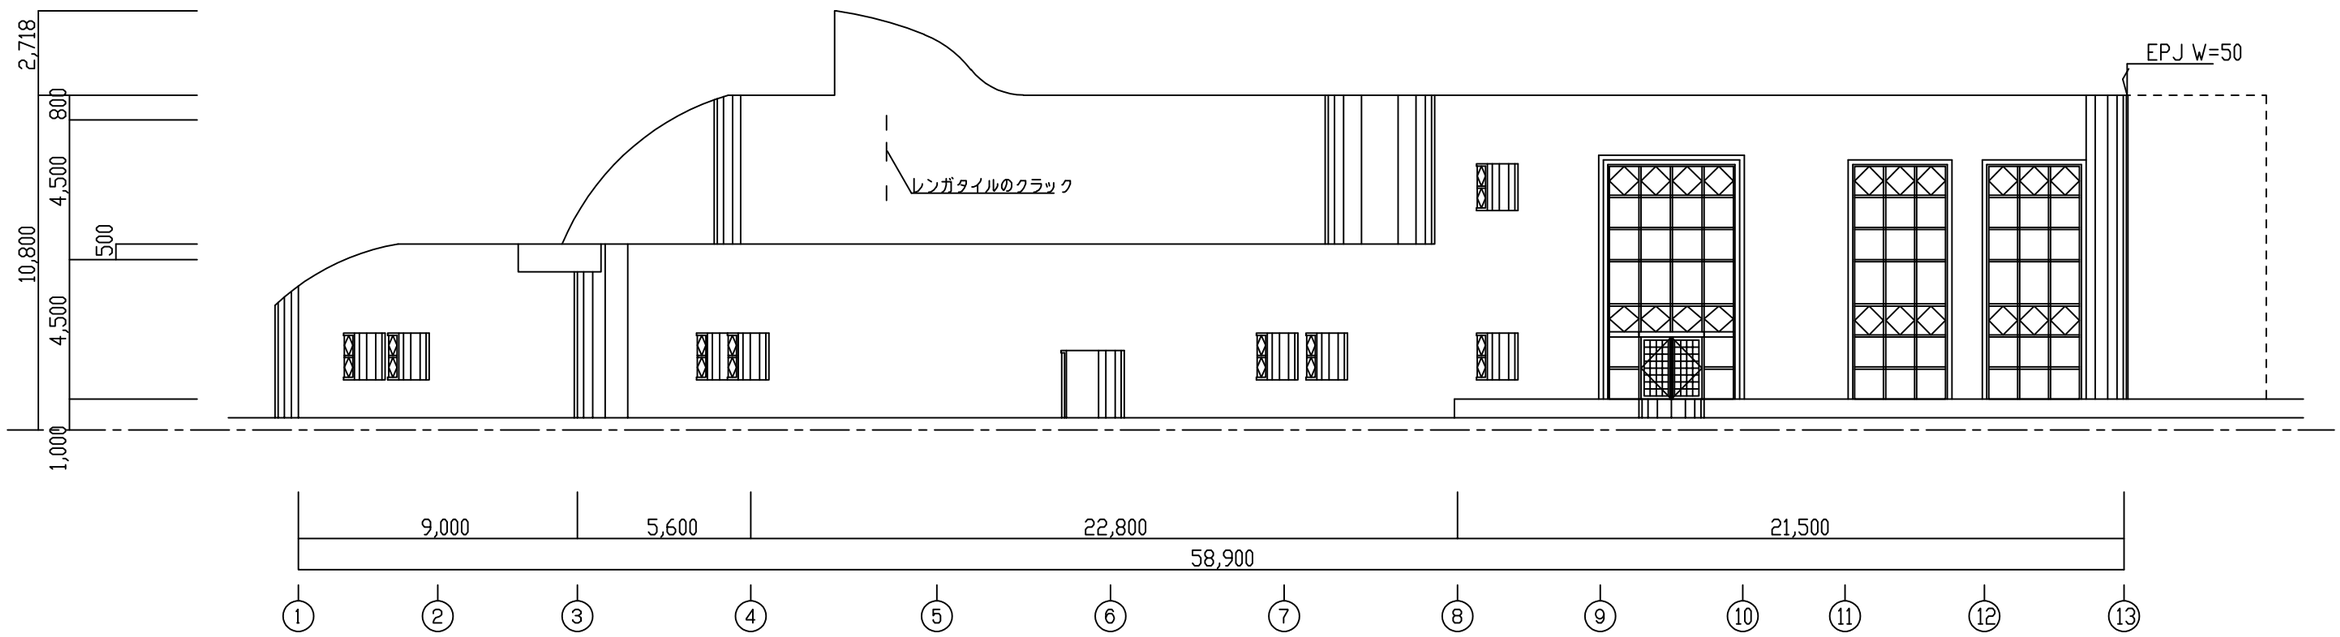

[redacted]

設計年月日	工事名称	佐野市文化会館耐震診断	現地調査図	―― 6
訂正年月日	図面名称	東側立面現地調査図	縮尺 1:200	小ホール棟

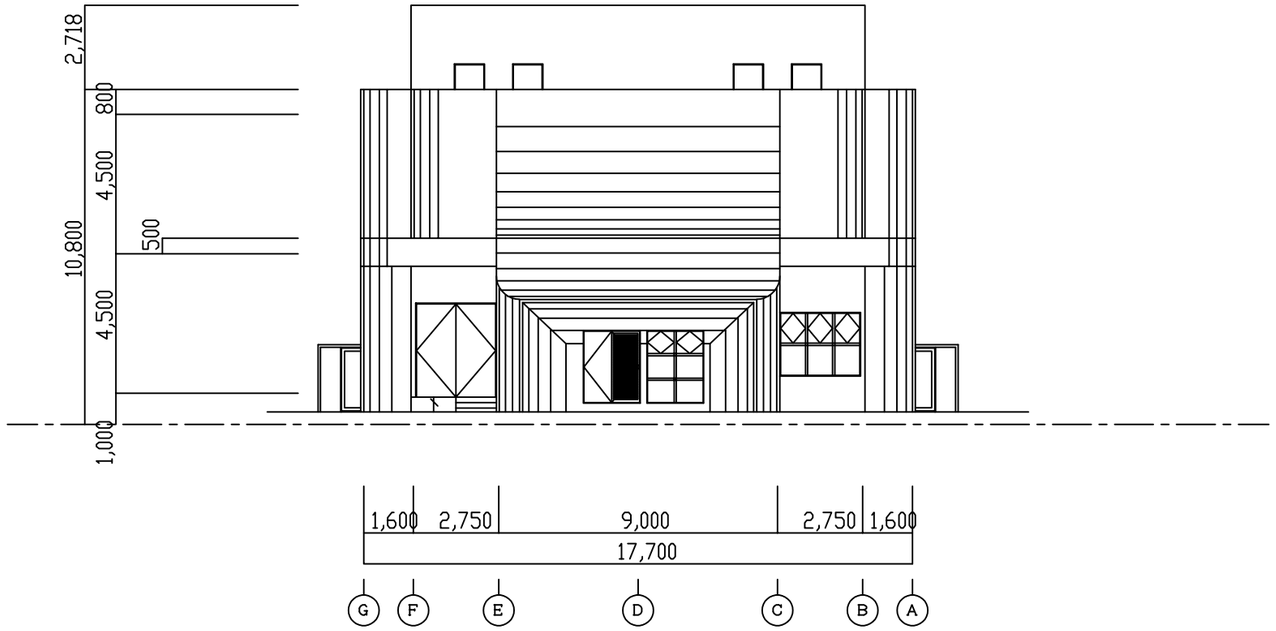

[redacted]	設計年月日	工事名称	佐野市文化会館耐震診断	現地調査図		―― 7
	訂正年月日	図面名称	南側立面現地調査図	縮尺	1：200	小ホール棟

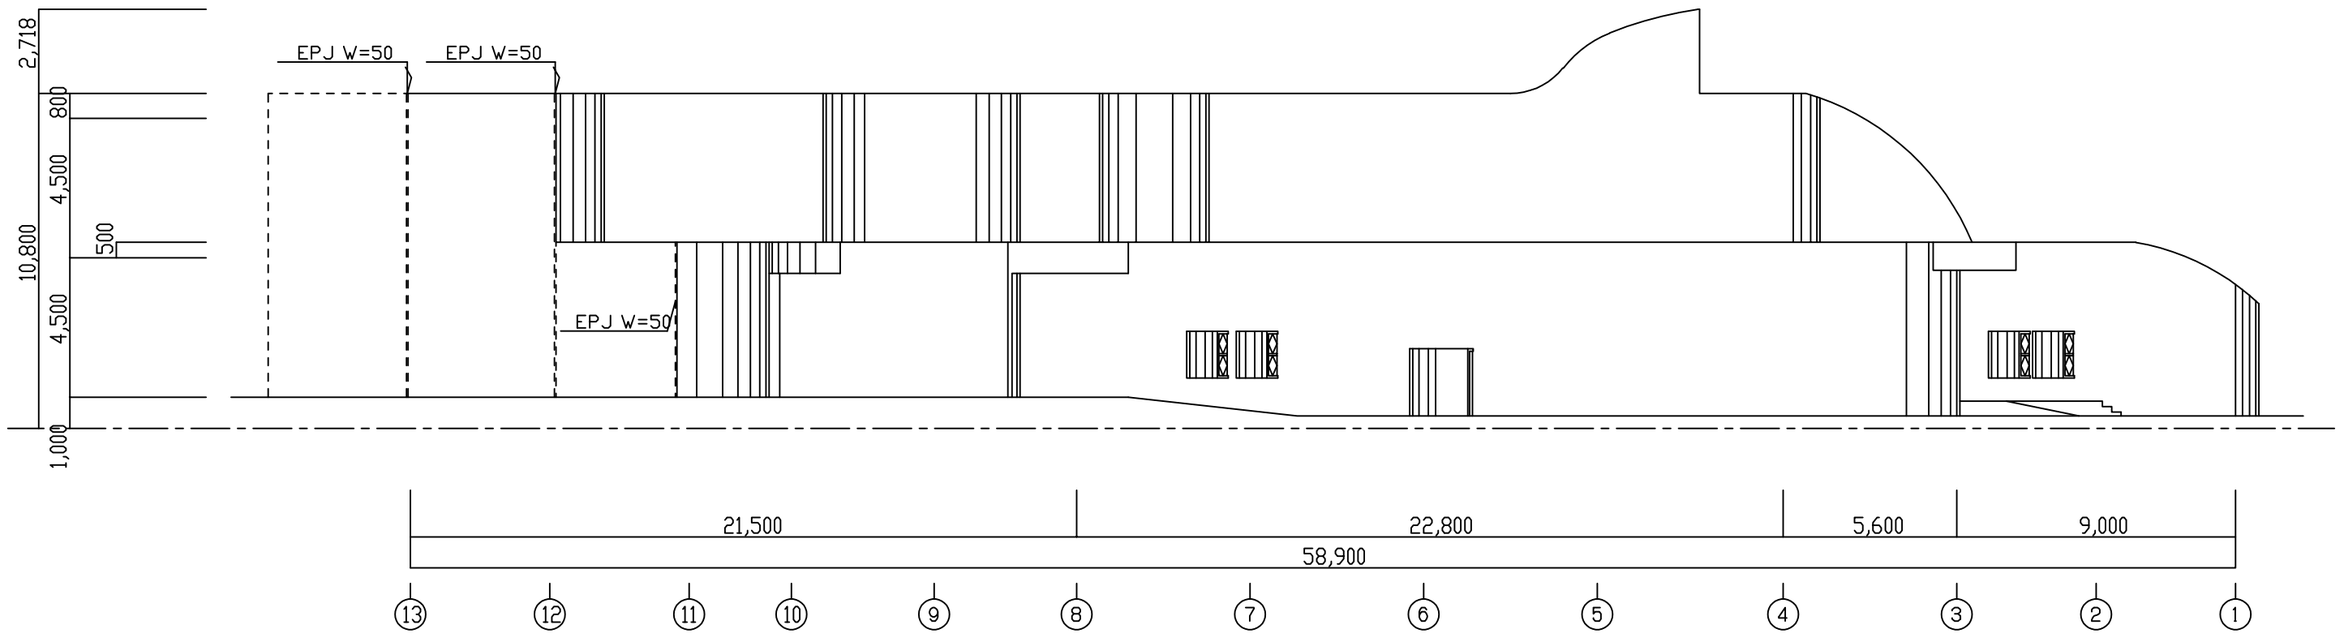

[redacted]

設計年月日	工事名称	佐野市文化会館耐震診断	現地調査図	—— 8
訂正年月日	図面名称	西側立面現地調査図	縮尺 1:200	小ホール棟

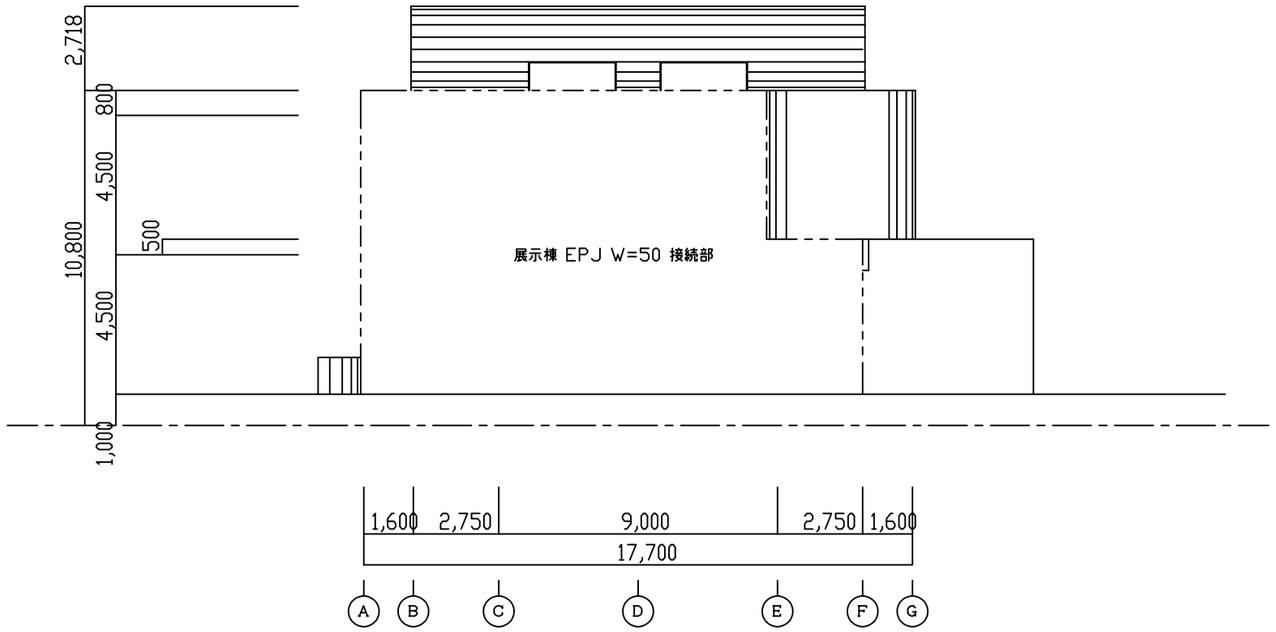

[redacted]	設計年月日	工事名称	佐野市文化会館耐震診断	現地調査図	—— 9
	訂正年月日	図面名称	北側立面現地調査図	縮尺 1:200	小ホール棟

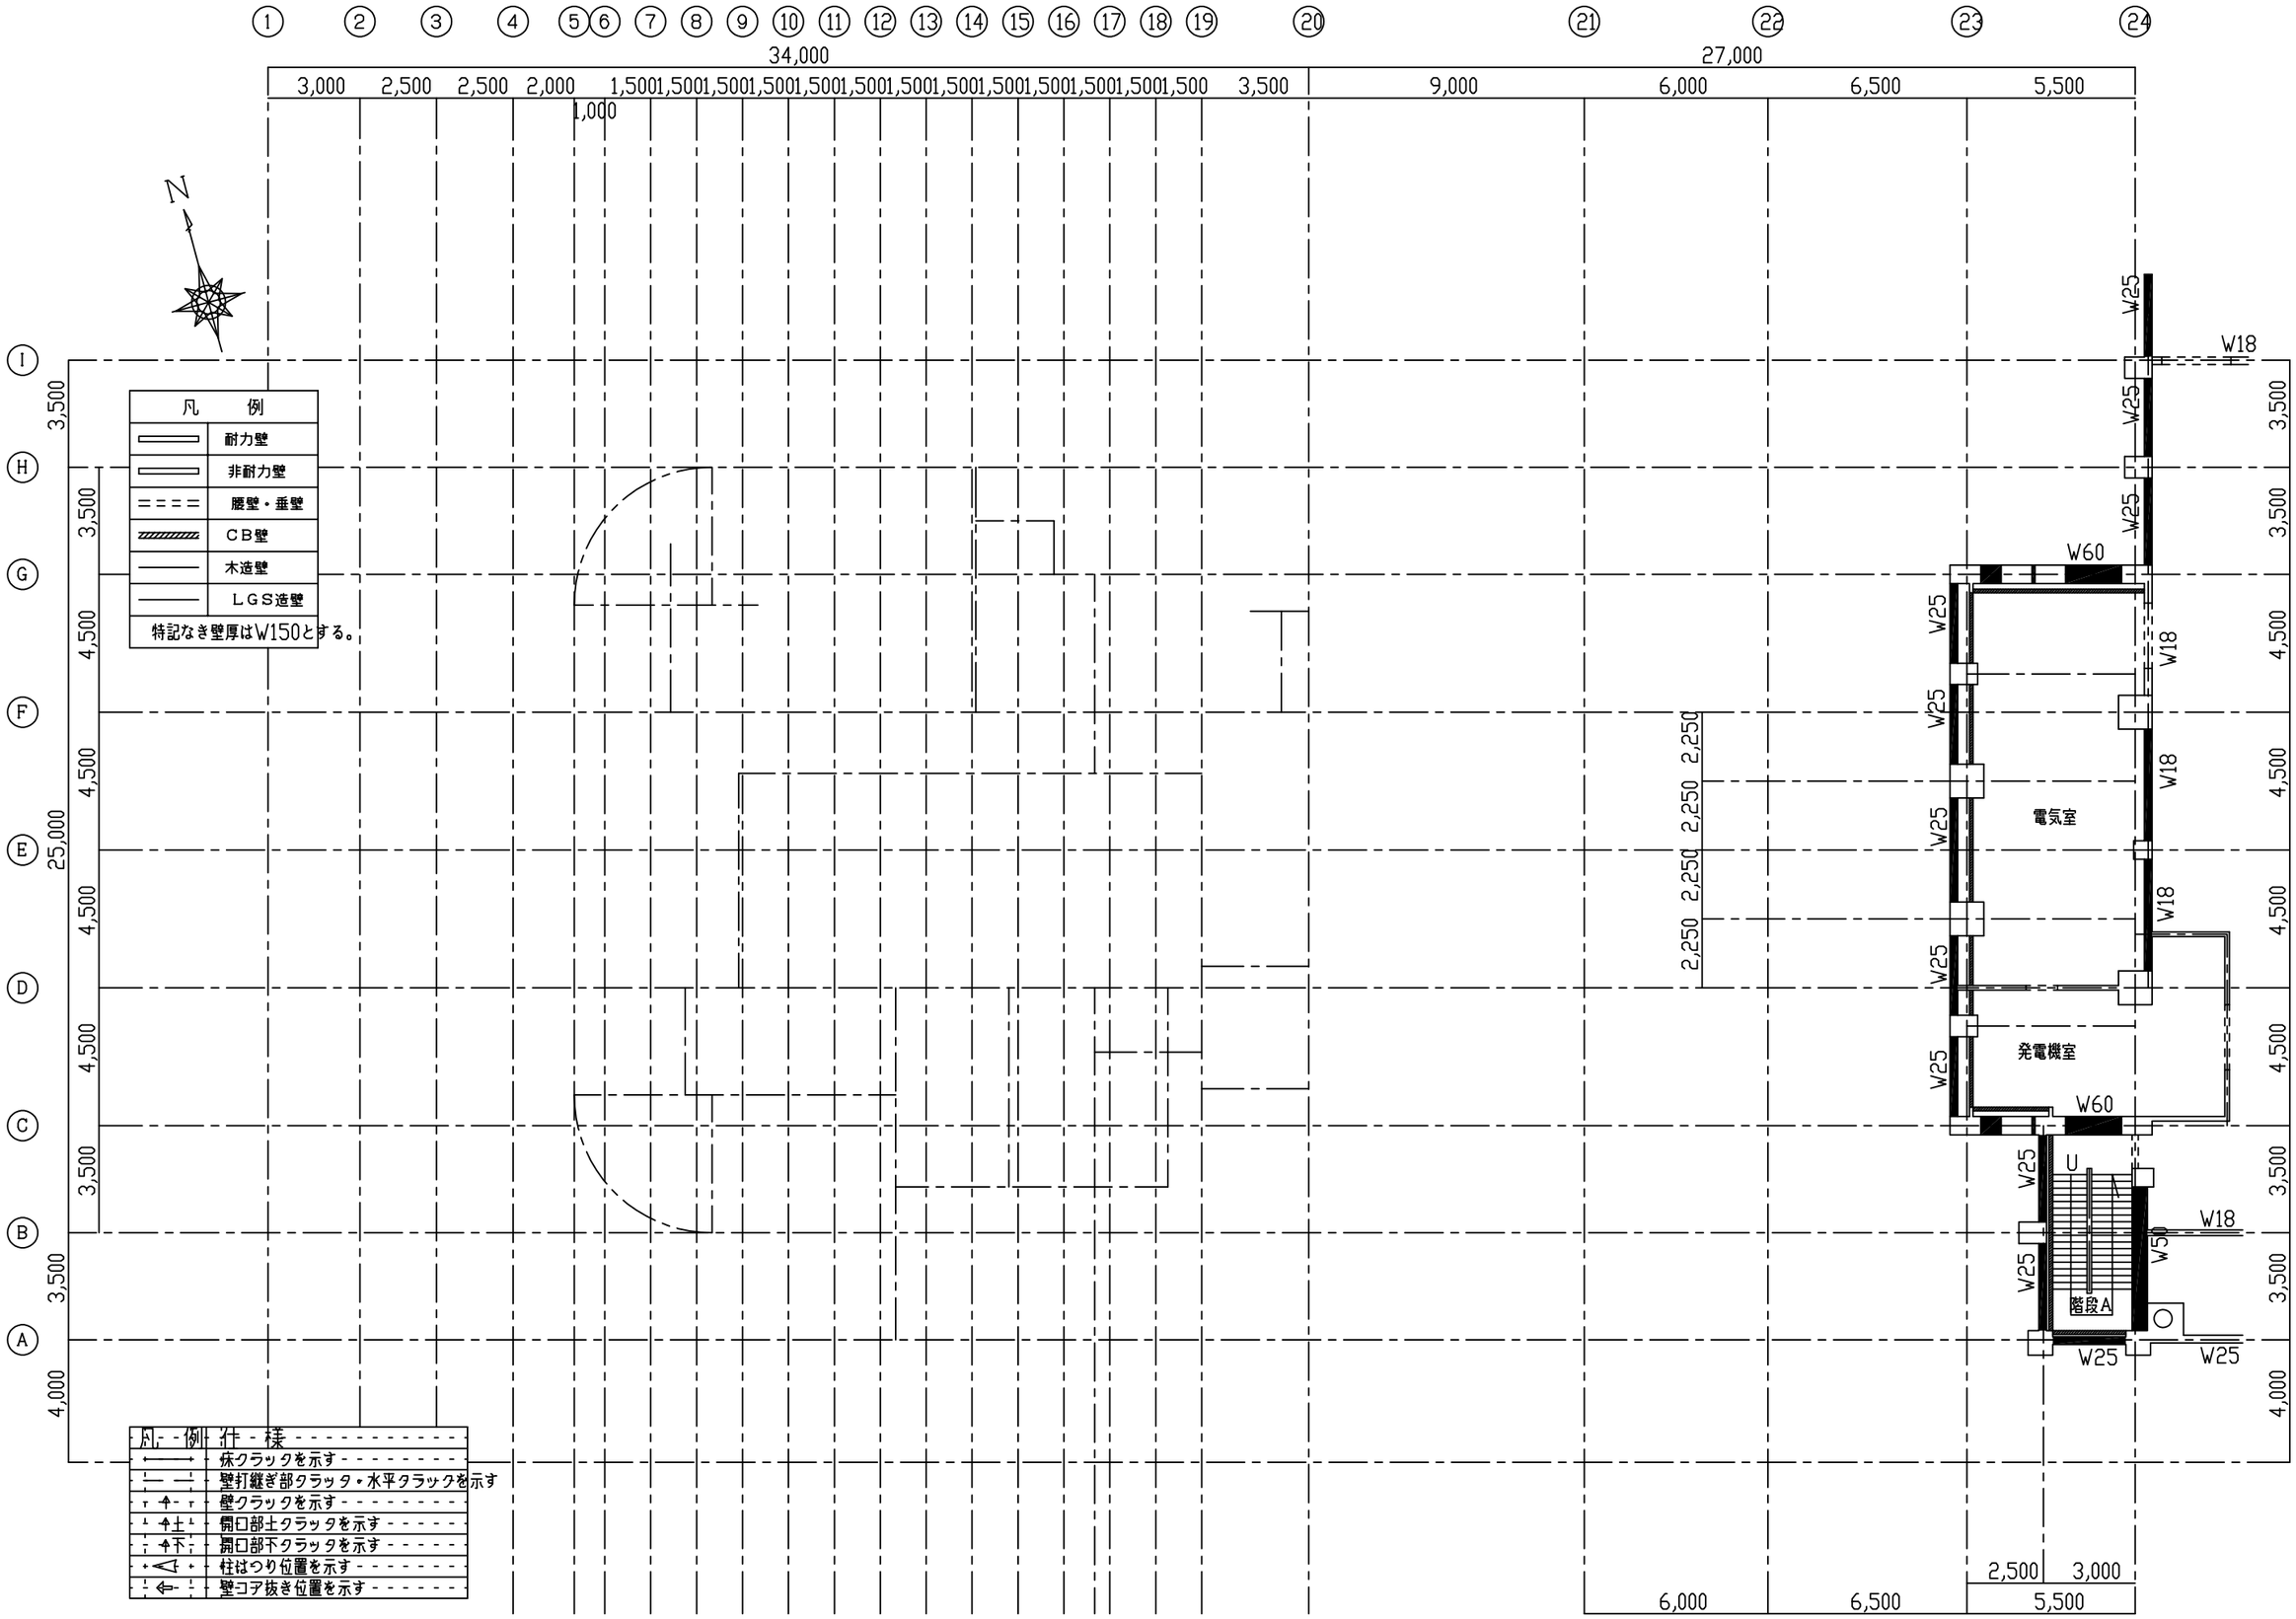

[redacted]	設計年月日	工事名称	佐野市文化会館耐震診断	現地調査図	1
	訂正年月日	図面名称	地下1階現地調査図	縮尺 1:200	展示・メタモール棟

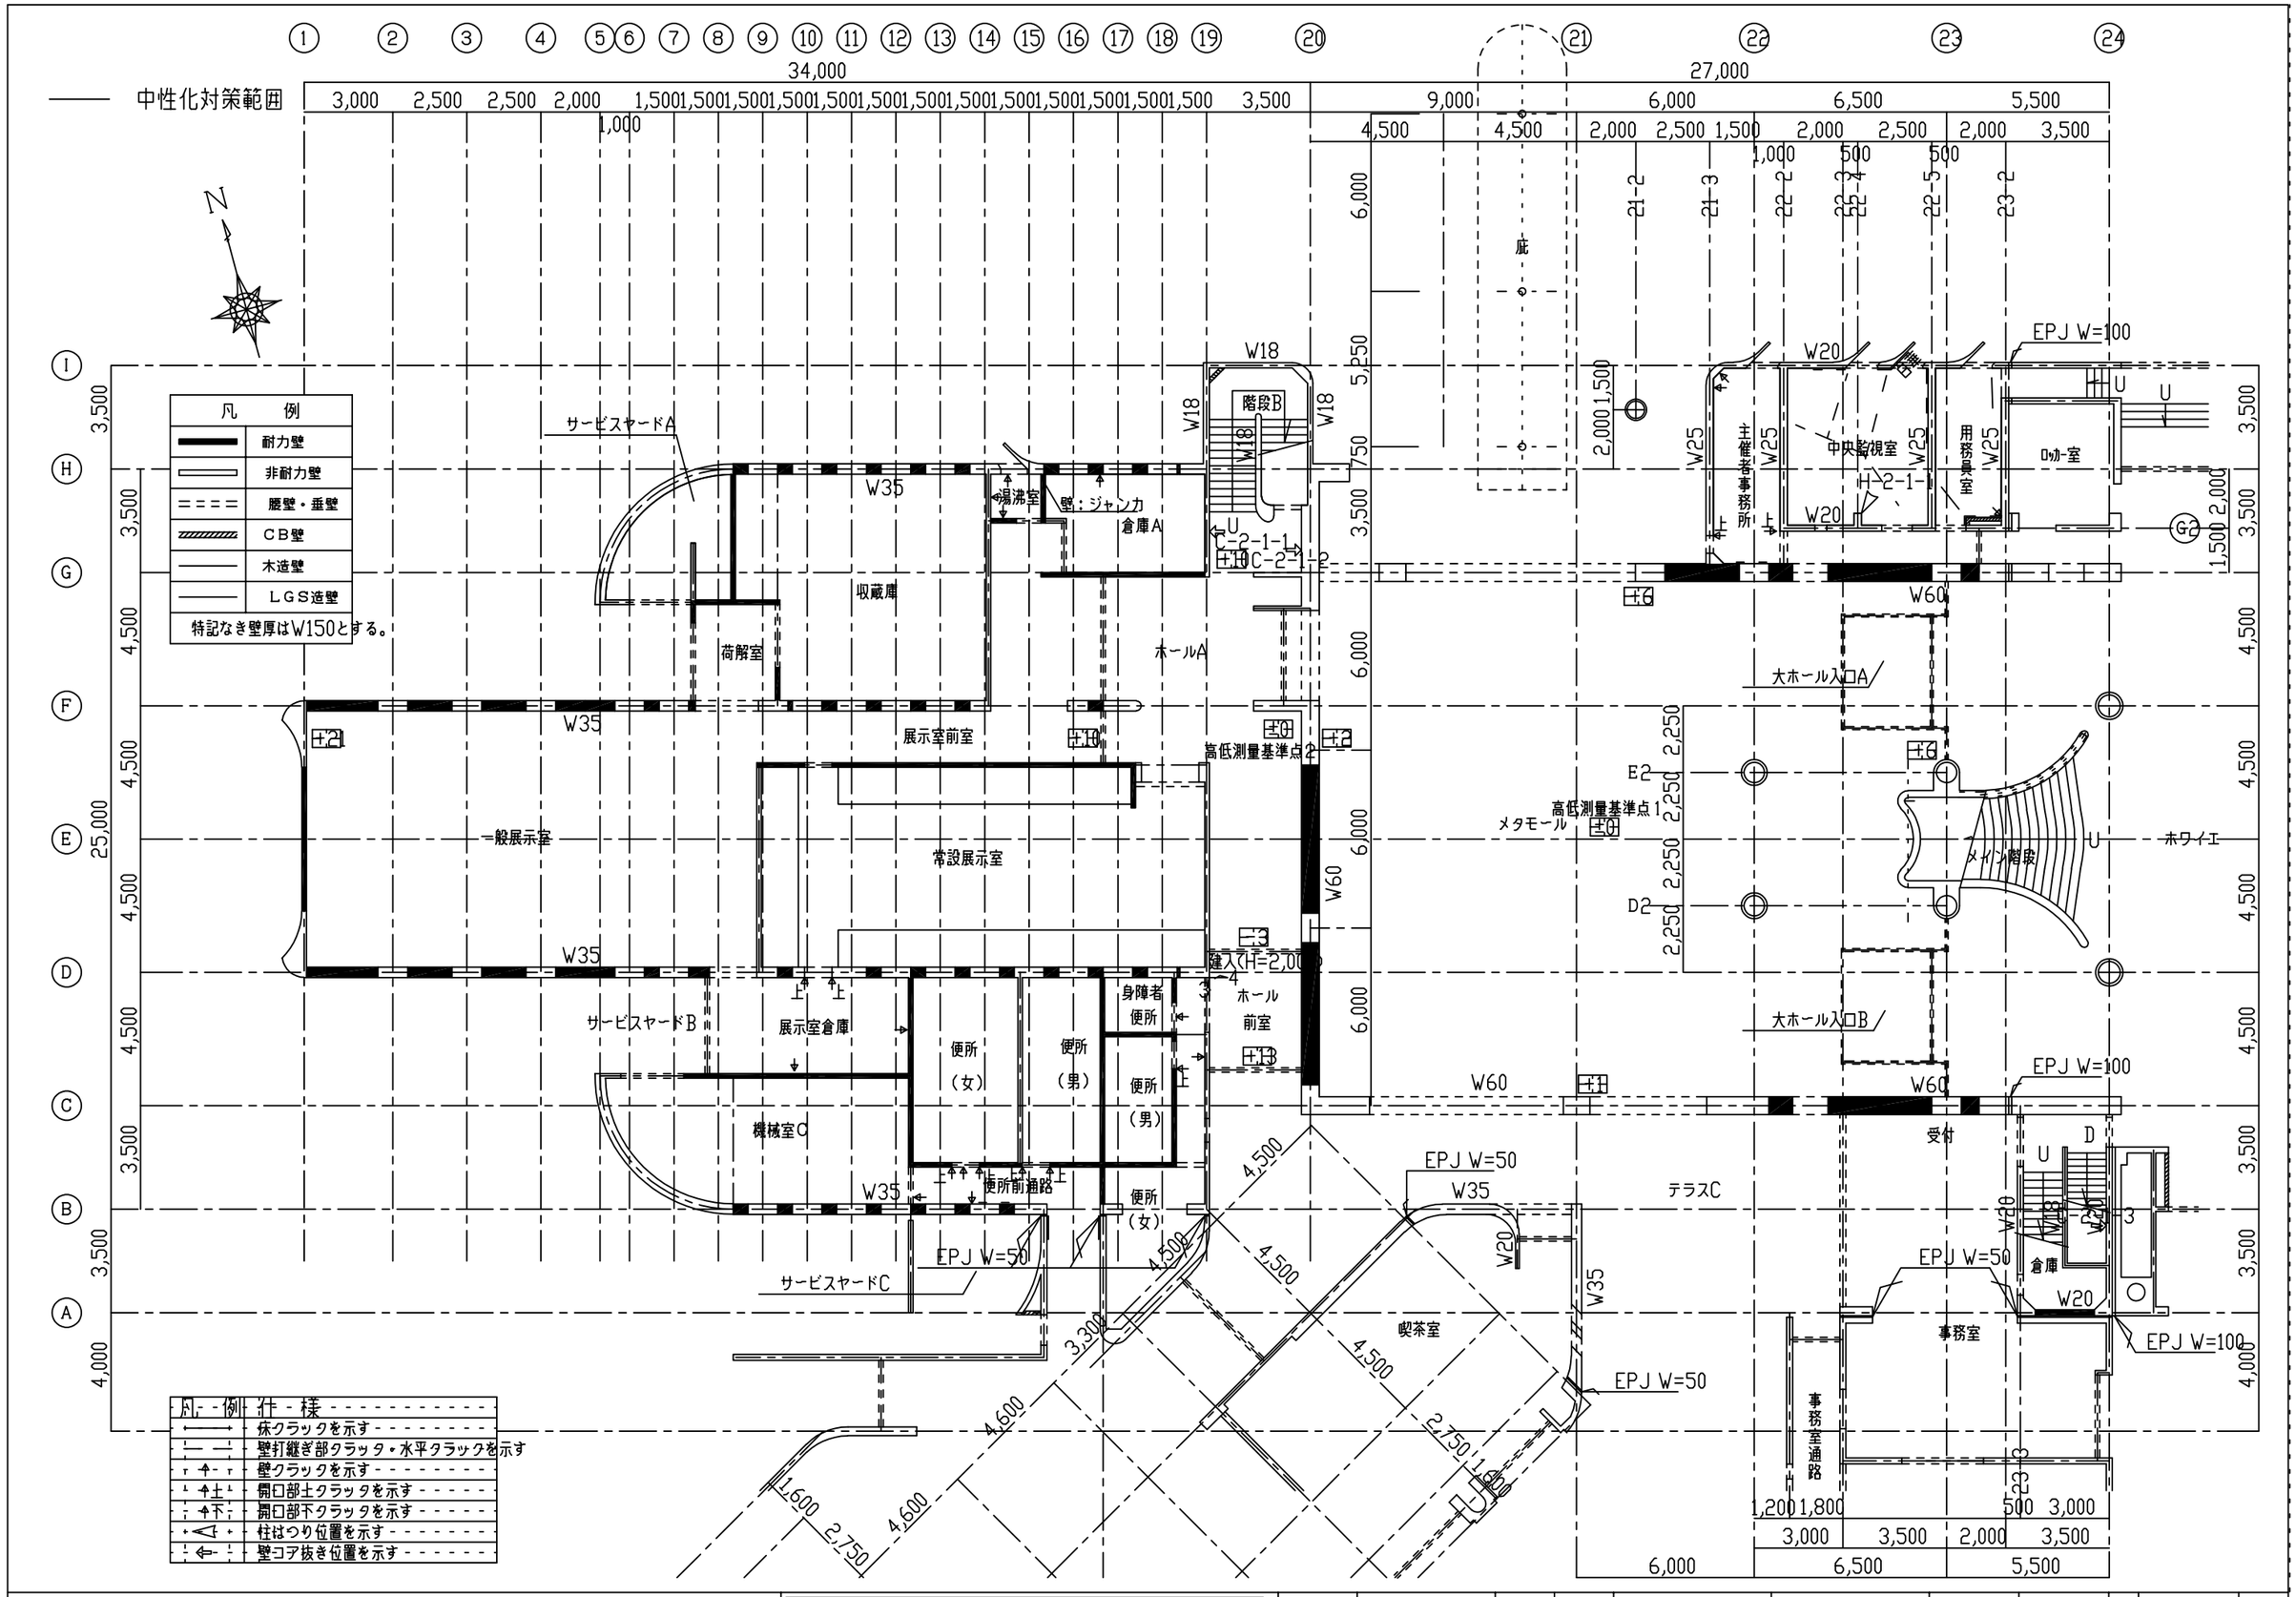

設計年月日	工事名称	佐野市文化会館耐震診断	現地調査図	2	
訂正年月日	図面名称	1階現地調査図	縮尺	1：200	展示・メタモール棟

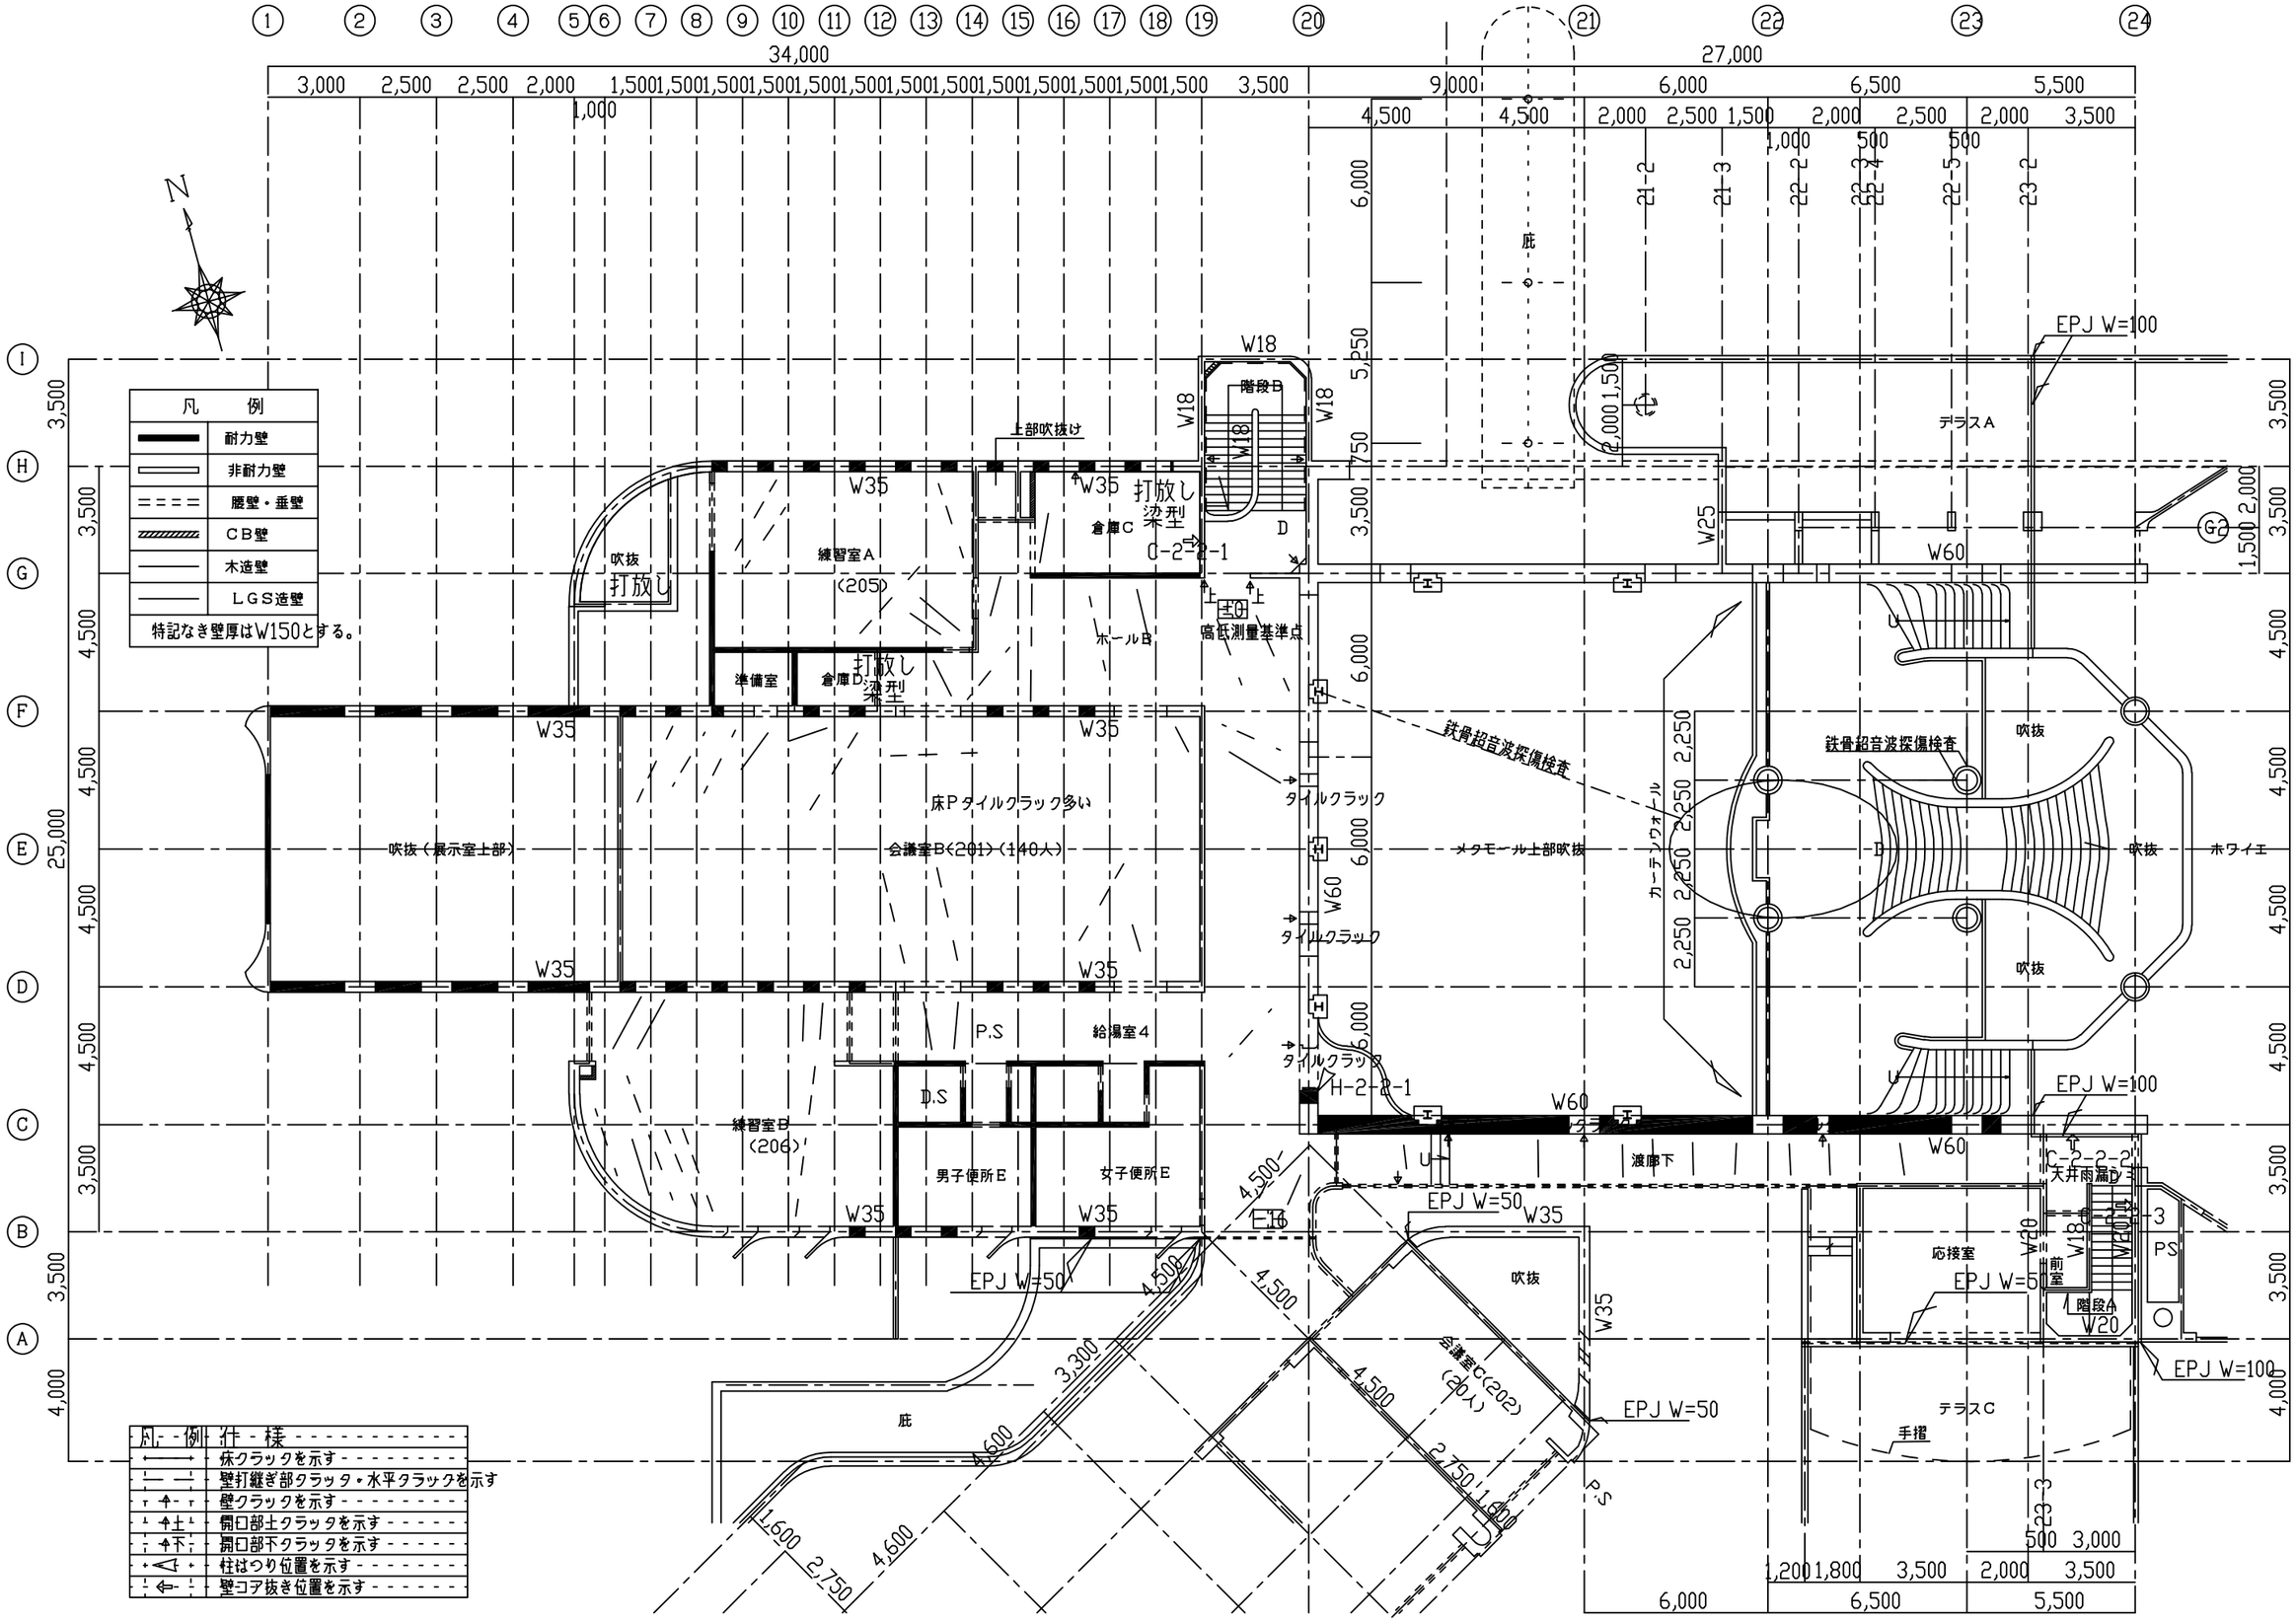

設計年月日	工事名称	佐野市文化会館耐震診断	現地調査図		3
訂正年月日	図面名称	2階現地調査図	縮尺	1:200	展示・メタモール棟

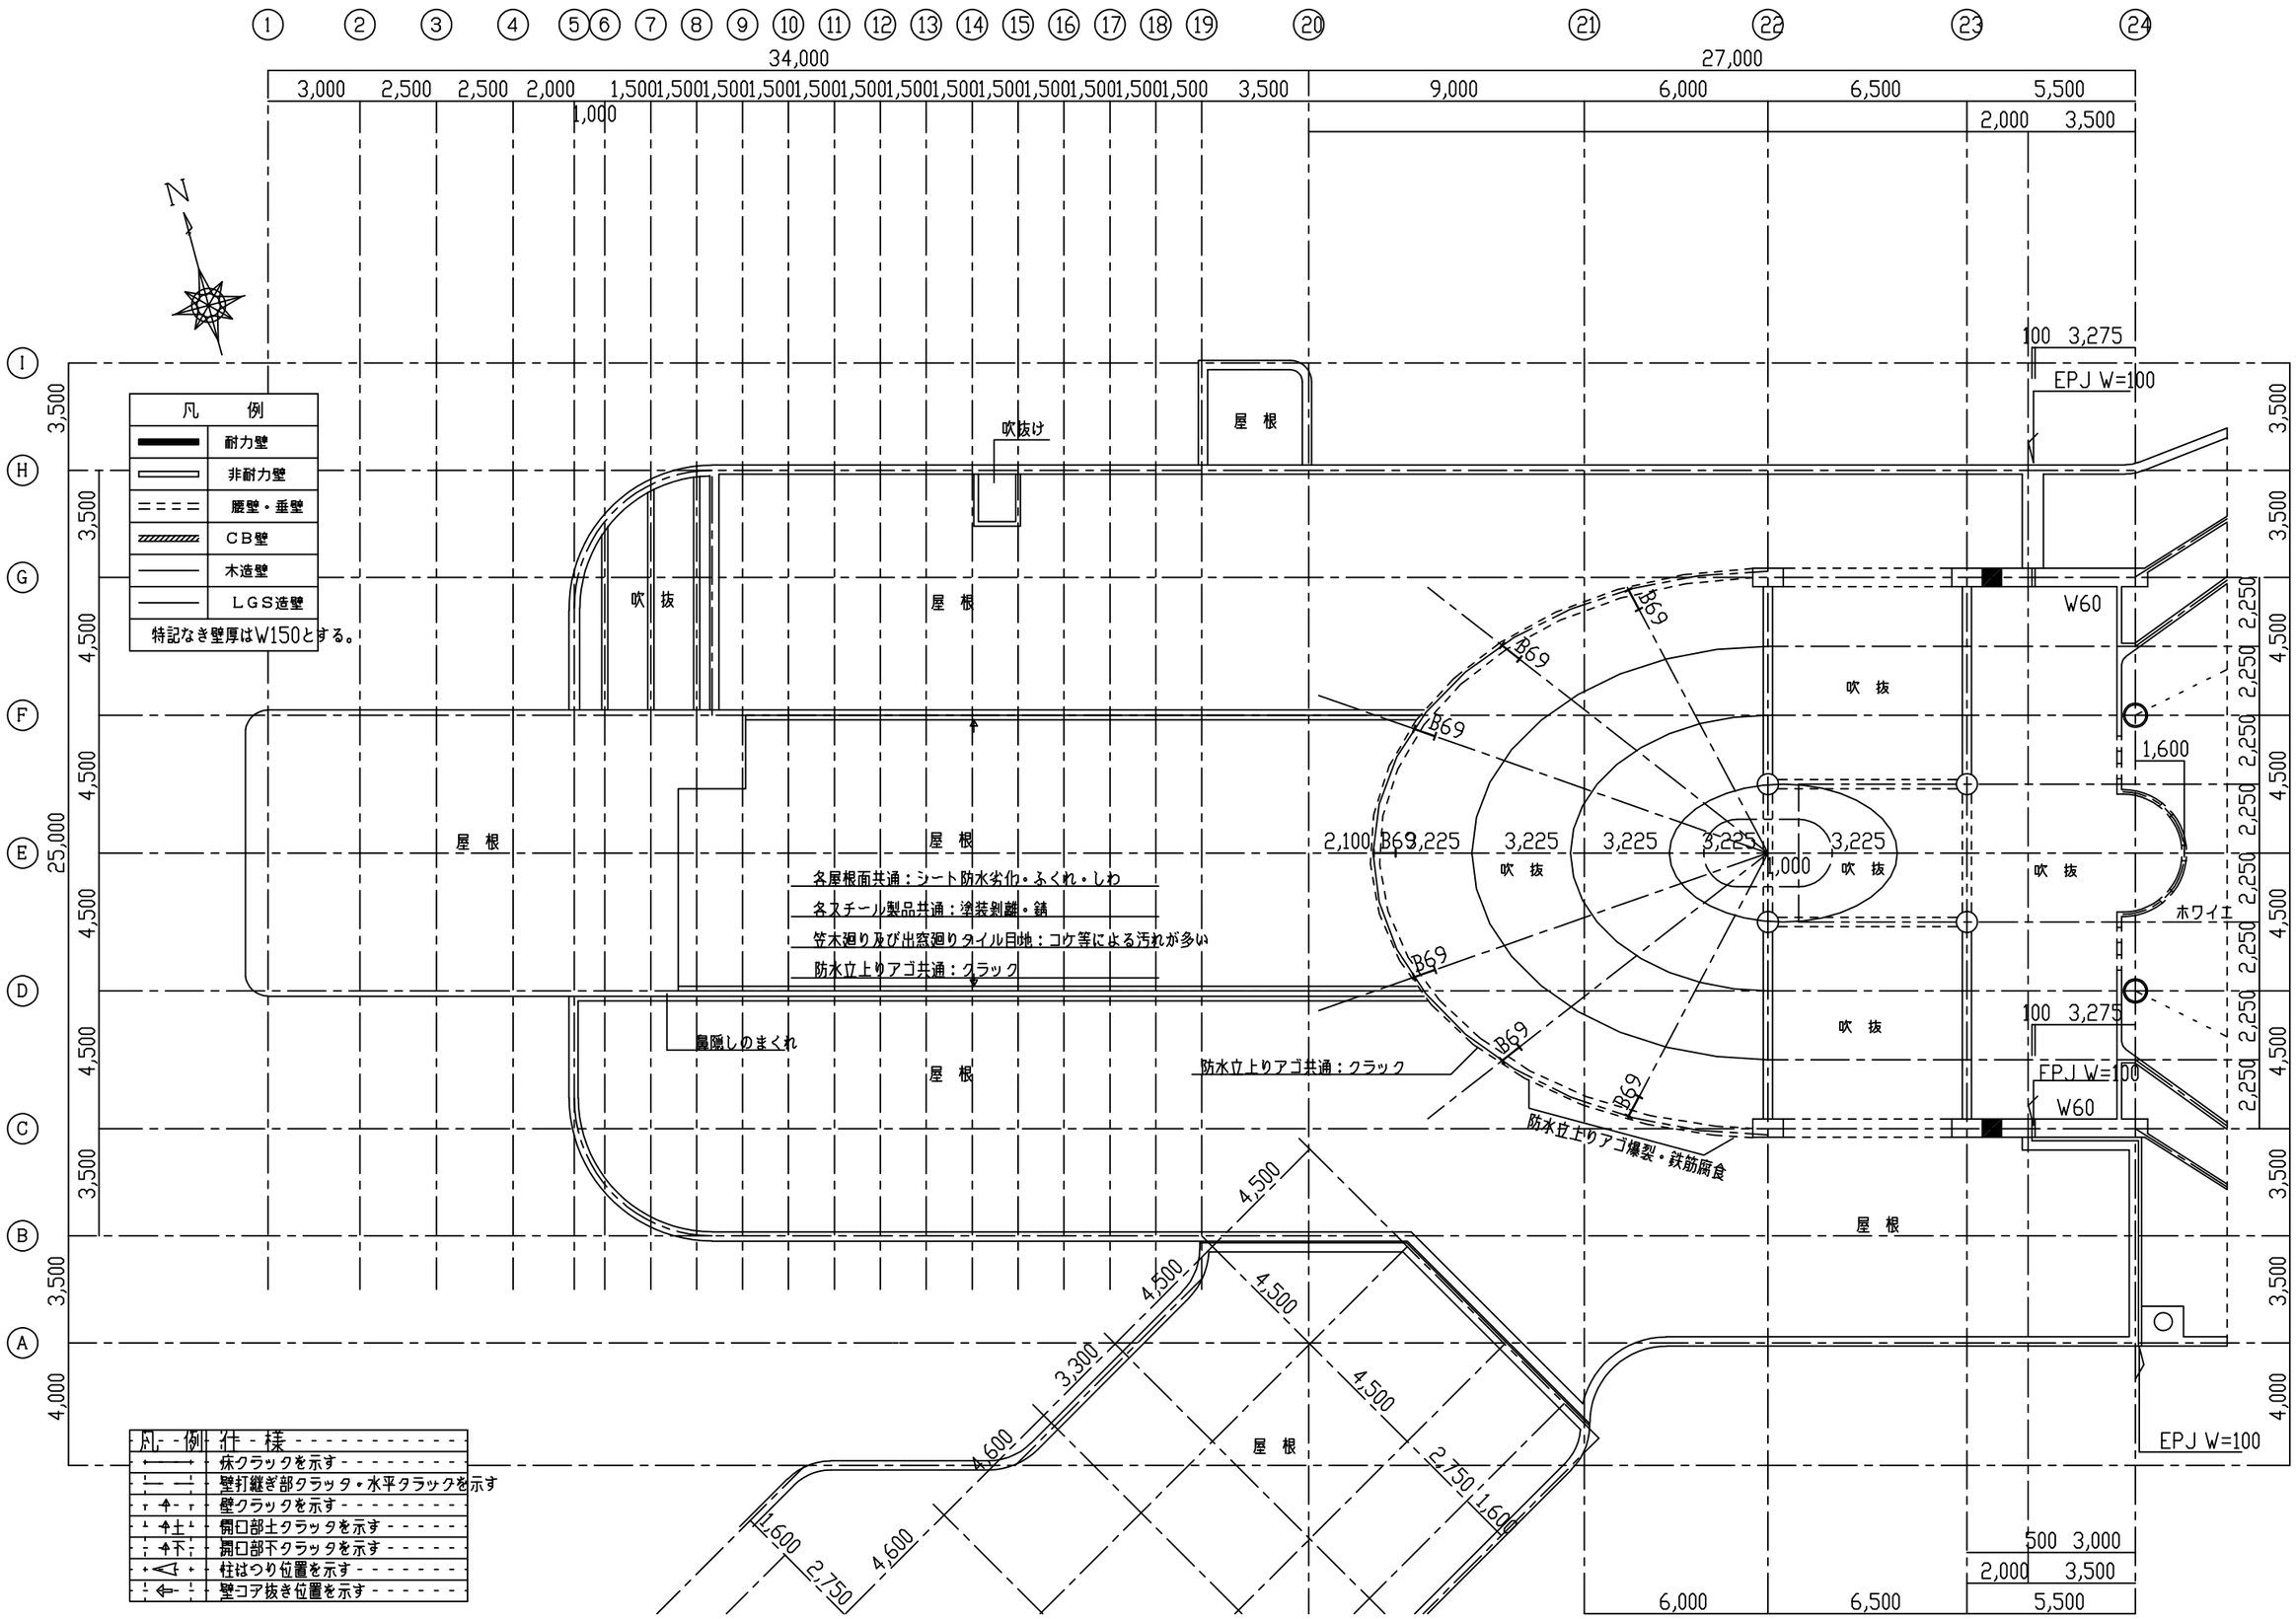

[redacted]	設計年月日	工事名称	佐野市文化会館耐震診断	現地調査図	4-1
	訂正年月日	図面名称	R1階平面図現地調査図	縮尺 1:200	展示・メタモール棟

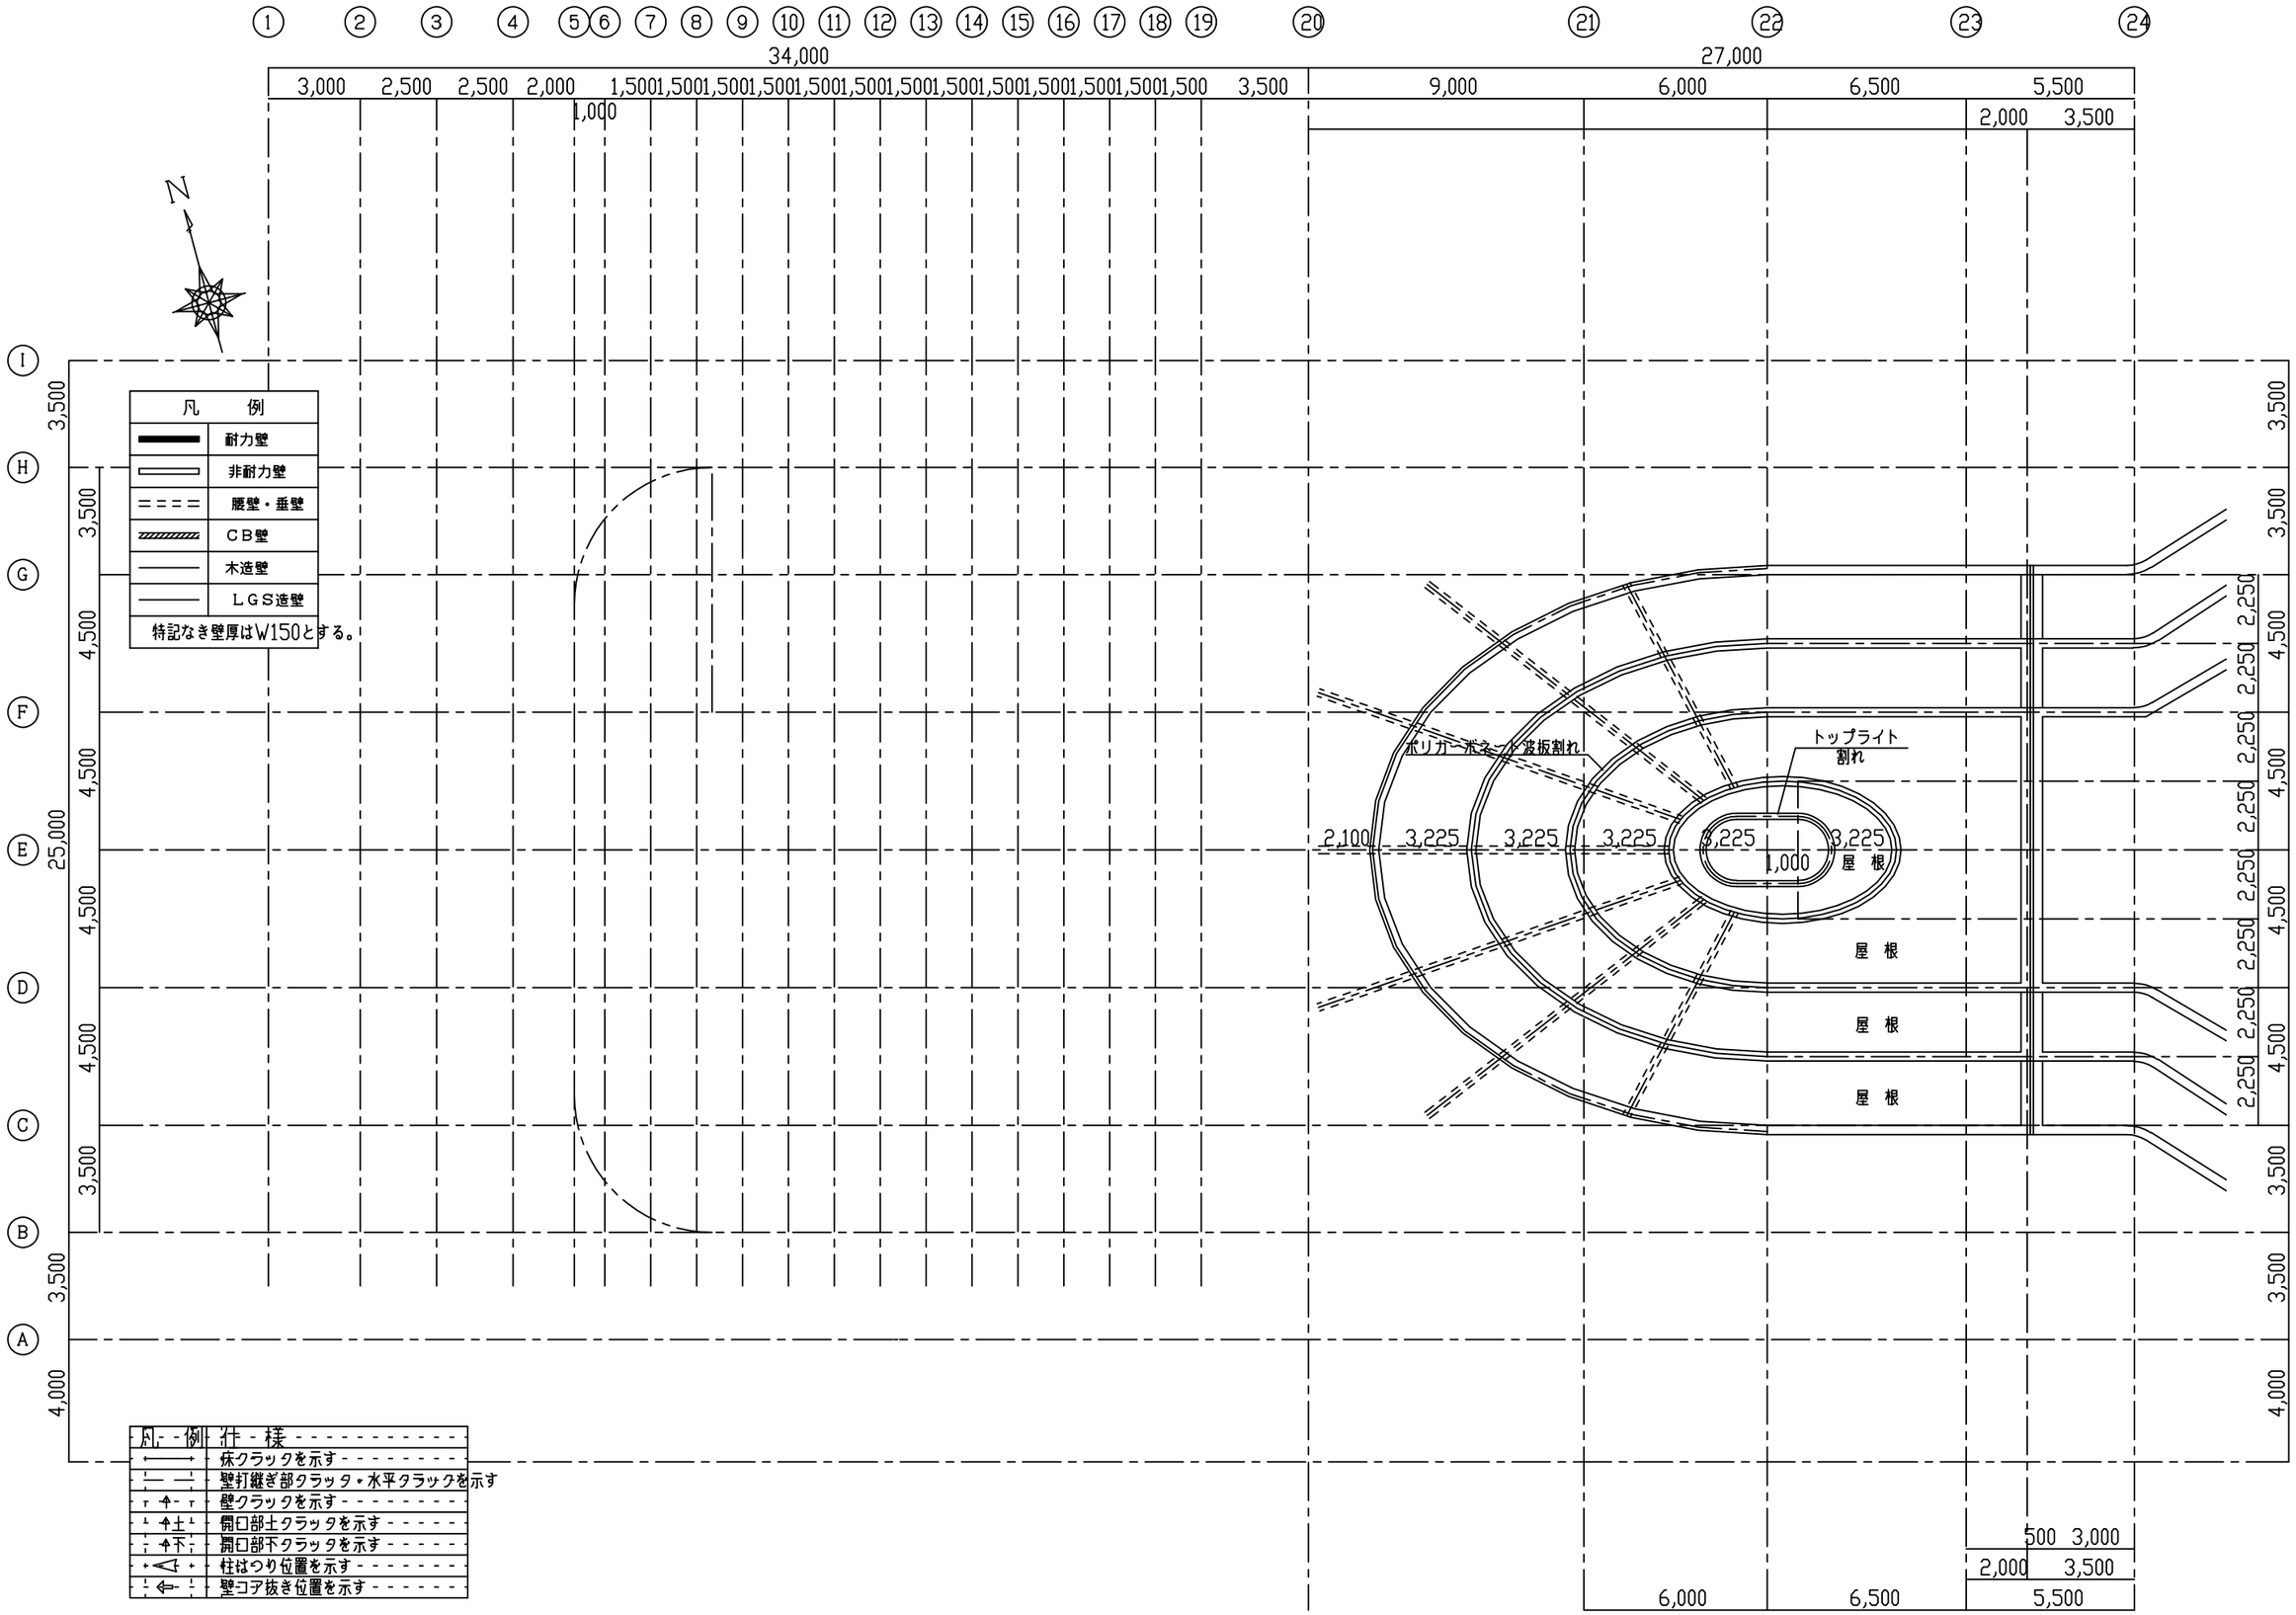

[redacted]

設計年月日	工事名称	佐野市文化会館耐震診断	現地調査図	4-2
訂正年月日	図面名称	屋根現地調査図	縮尺 1:200	展示・メタモール棟

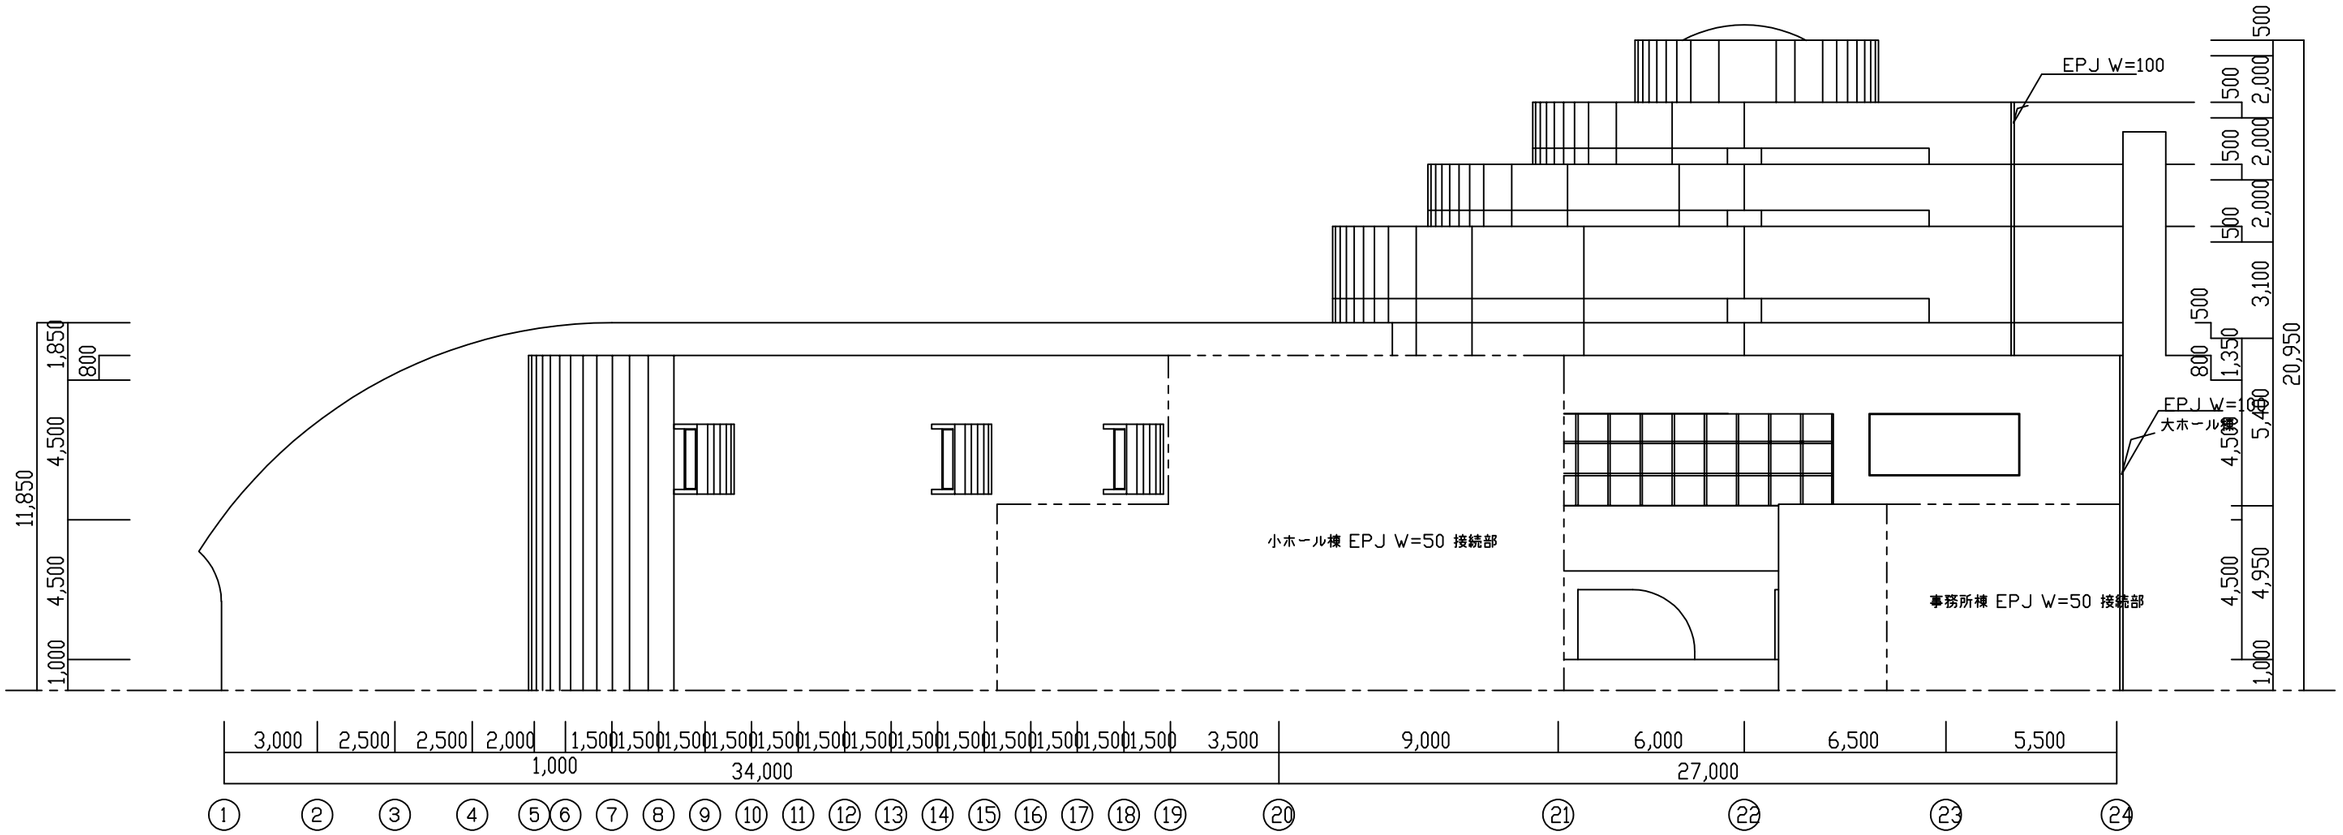

[redacted]

設計年月日	工事名称	佐野市文化会館耐震診断	劣化調査図	— 5
訂正年月日	図面名称	南側立面劣化調査	縮尺 1:200	展示・メタモール棟

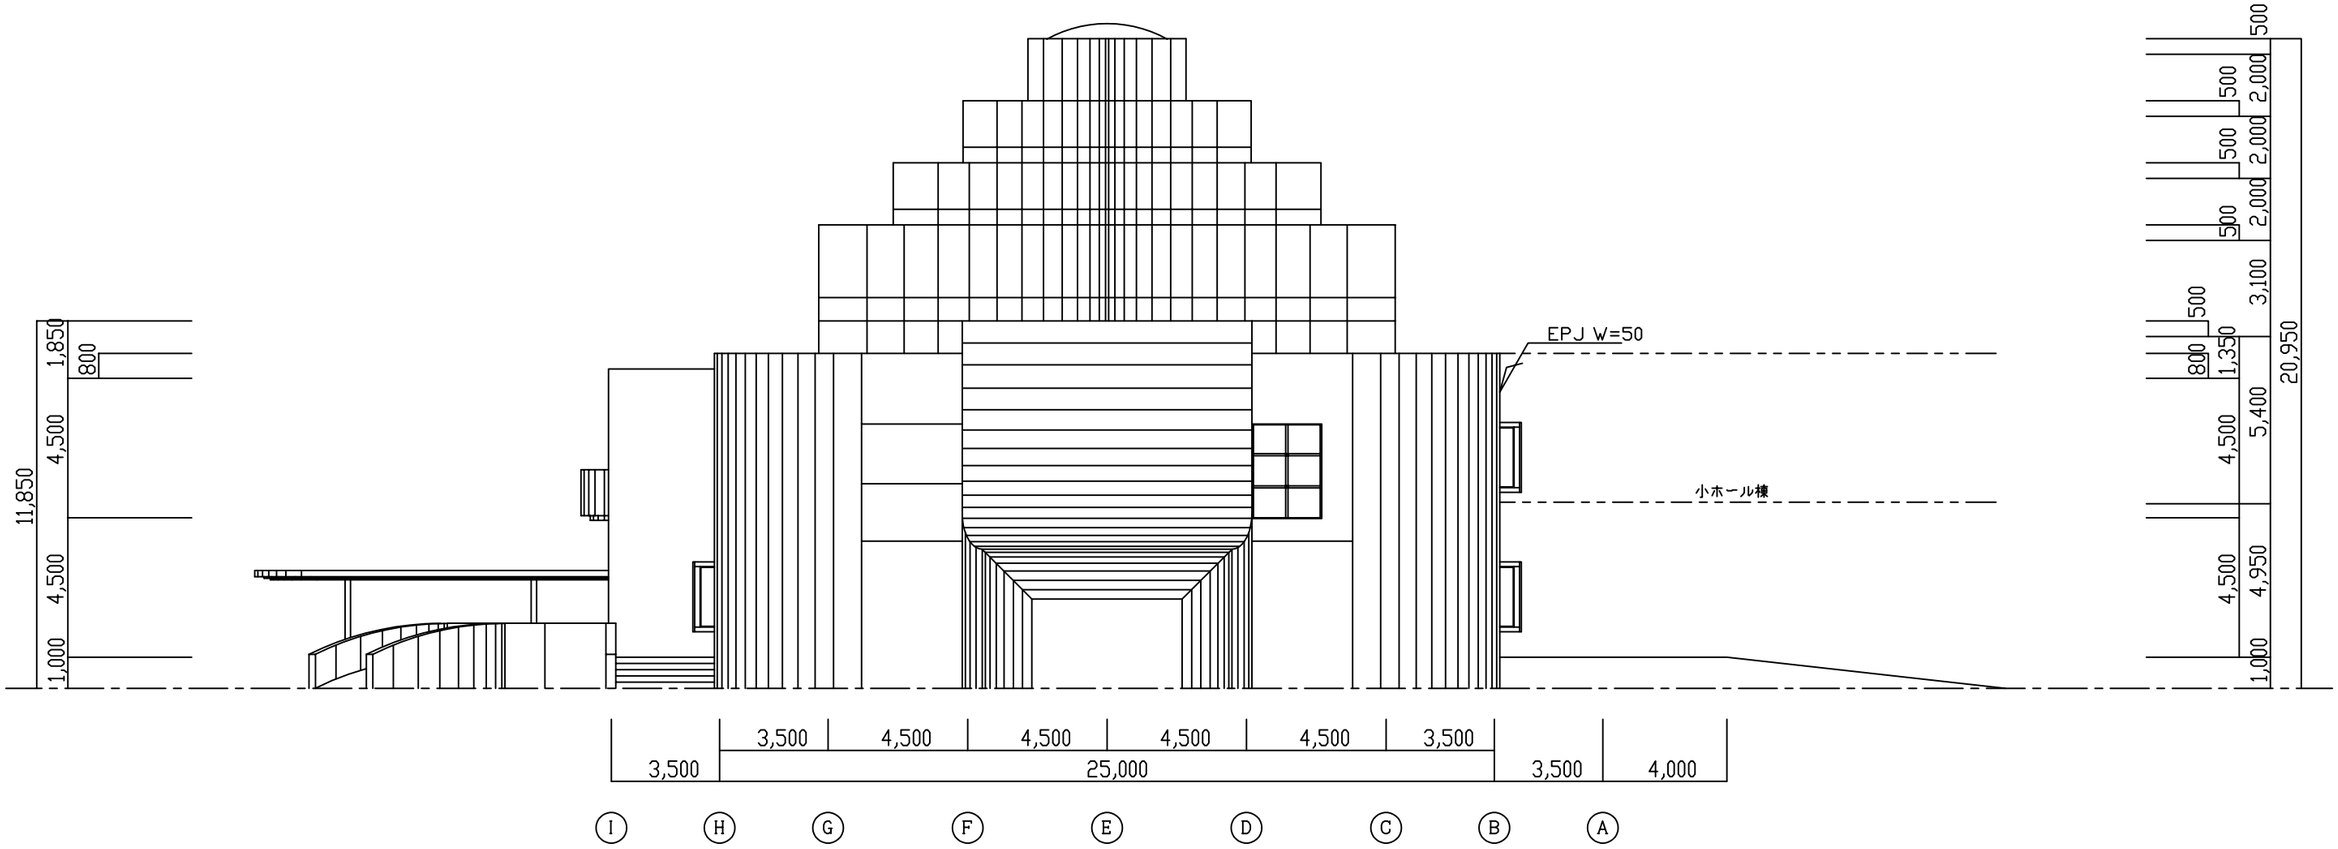

[redacted]	設計年月日	工事名称	佐野市文化会館耐震診断	劣化調査図	6
	訂正年月日	図面名称	西側立面劣化調査	縮尺 1:200	展示・メタモール棟

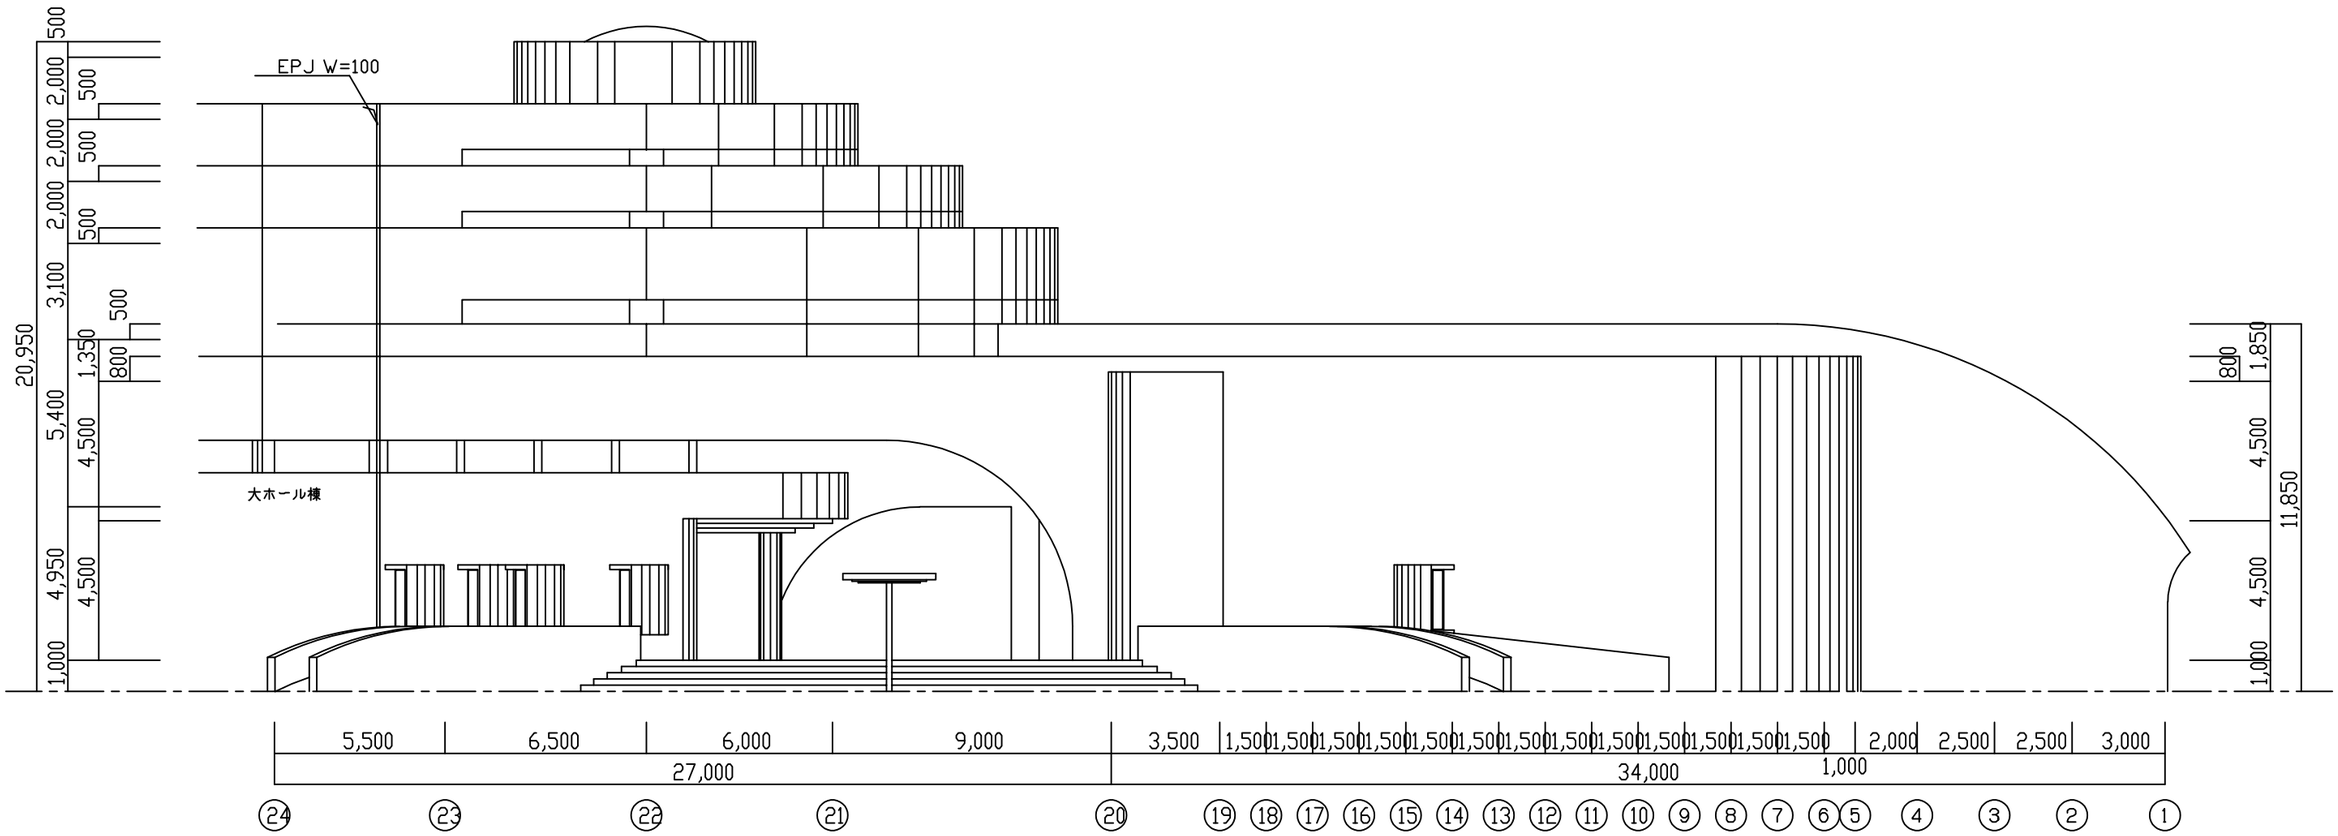

[redacted]	設計年月日	工事名称	佐野市文化会館耐震診断	劣化調査図	―― 7
	訂正年月日	図面名称	北側立面劣化調査	縮尺 1:200	展示・メタモール棟

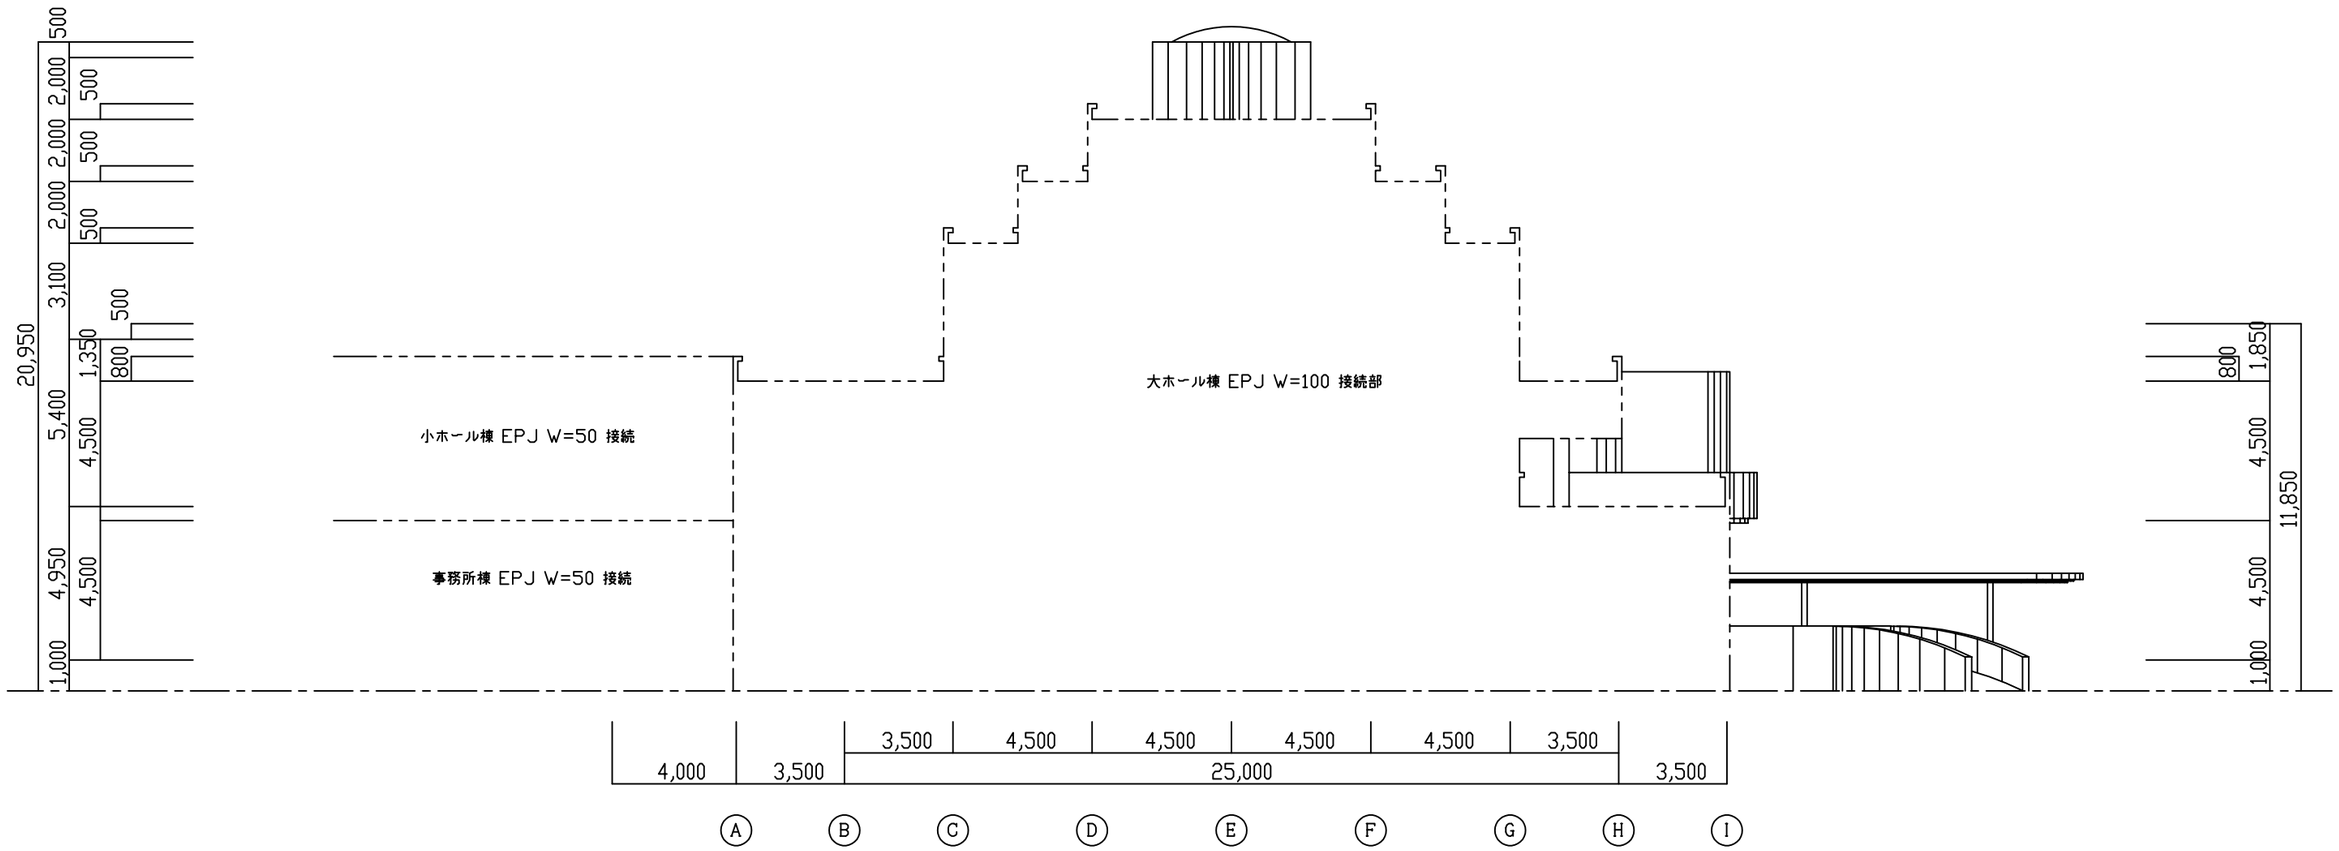

[redacted]

設計年月日	工事名称	佐野市文化会館耐震診断	劣化調査図	— 8
訂正年月日	図面名称	東側立面劣化調査	縮尺 1:200	展示・メタモール棟

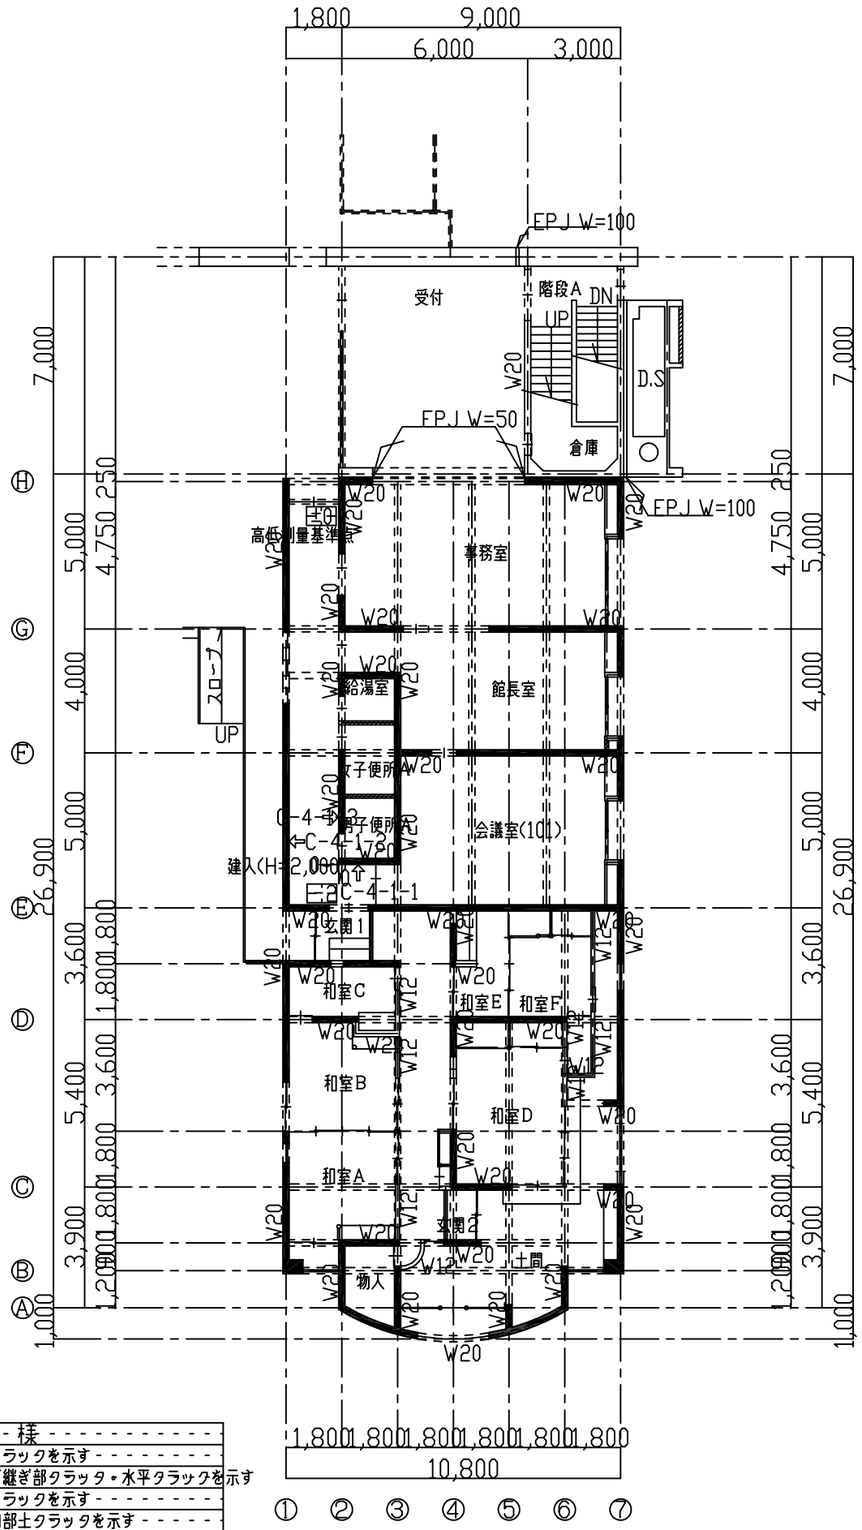

凡例	
	耐力壁
	非耐力壁
	腰壁・垂壁
	CB壁
	木造壁
	LGS造壁

凡例	仕様
	床クラックを示す
	壁打継ぎ部クラック・水平クラックを示す
	壁クラックを示す
	開口部土クラックを示す
	開口部下クラックを示す
	柱はつり位置を示す
	壁コテ抜き位置を示す

1 階 平 面 図　1:200

特記なき壁厚はW150とする。

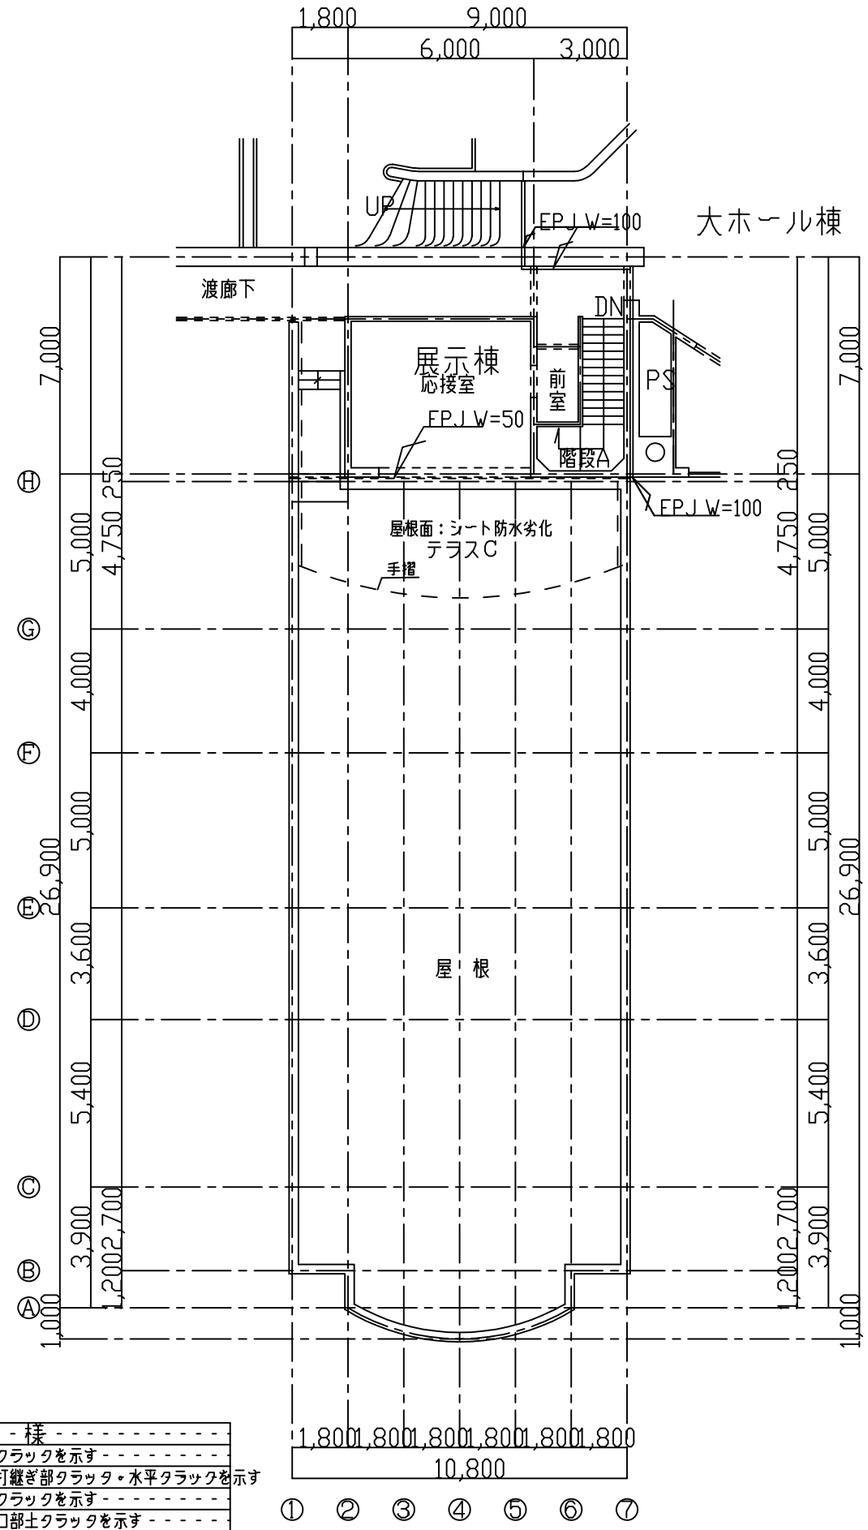

凡例	
	耐力壁
	非耐力壁
	腰壁・垂壁
	CB壁
	木造壁
	LGS造壁

凡例	仕様
	床クラックを示す
	壁打継ぎ部クラック・水平クラックを示す
	壁クラックを示す
	開口部土クラックを示す
	開口部下クラックを示す
	柱はつり位置を示す
	壁コテ抜き位置を示す

屋 根 平 面 図　1:200

特記なき壁厚はW150とする。

[redacted]

設計年月日	工事名称	佐野市文化会館耐震診断	現地調査図	——
訂正年月日	図面名称	1階・屋根 現地調査図	縮尺 1:200	事務棟

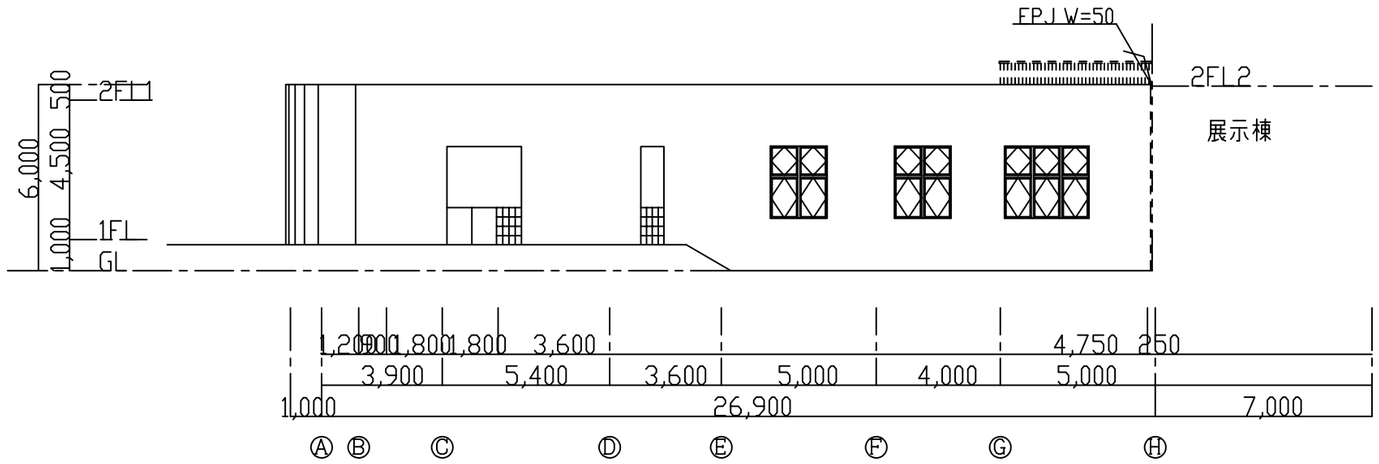

東側立面図　1:200

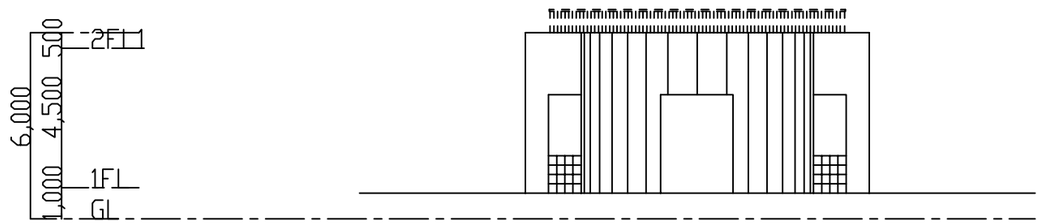

南側立面図　1:200

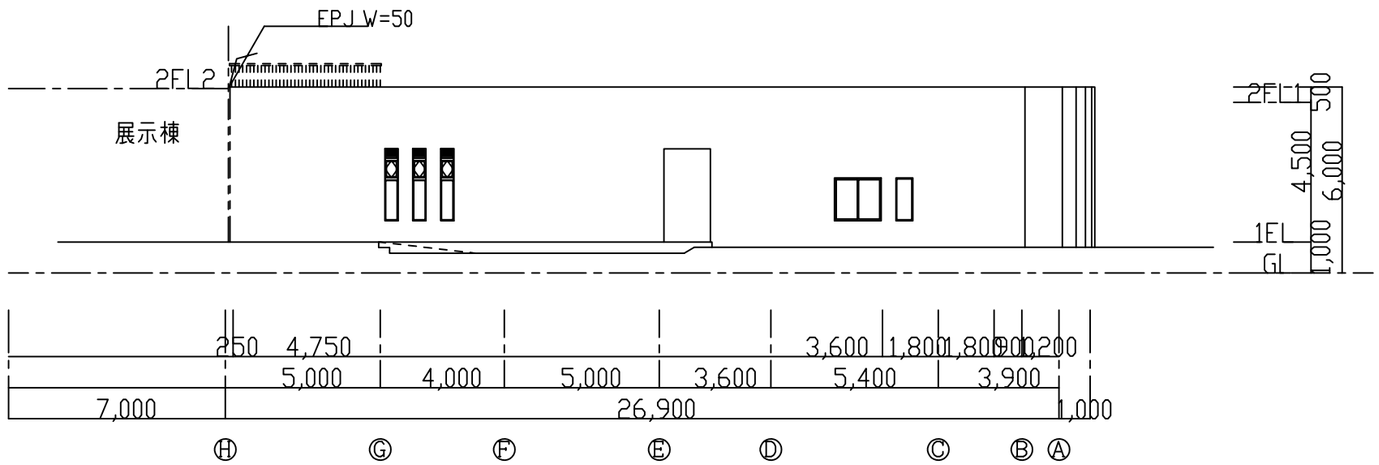

西側立面図　1:200

[redacted]

設計年月日	工事名称	佐野市文化会館耐震診断	現地調査図	―― 2
訂正年月日	図面名称	立面現地調査図	縮尺 1:200	事務棟

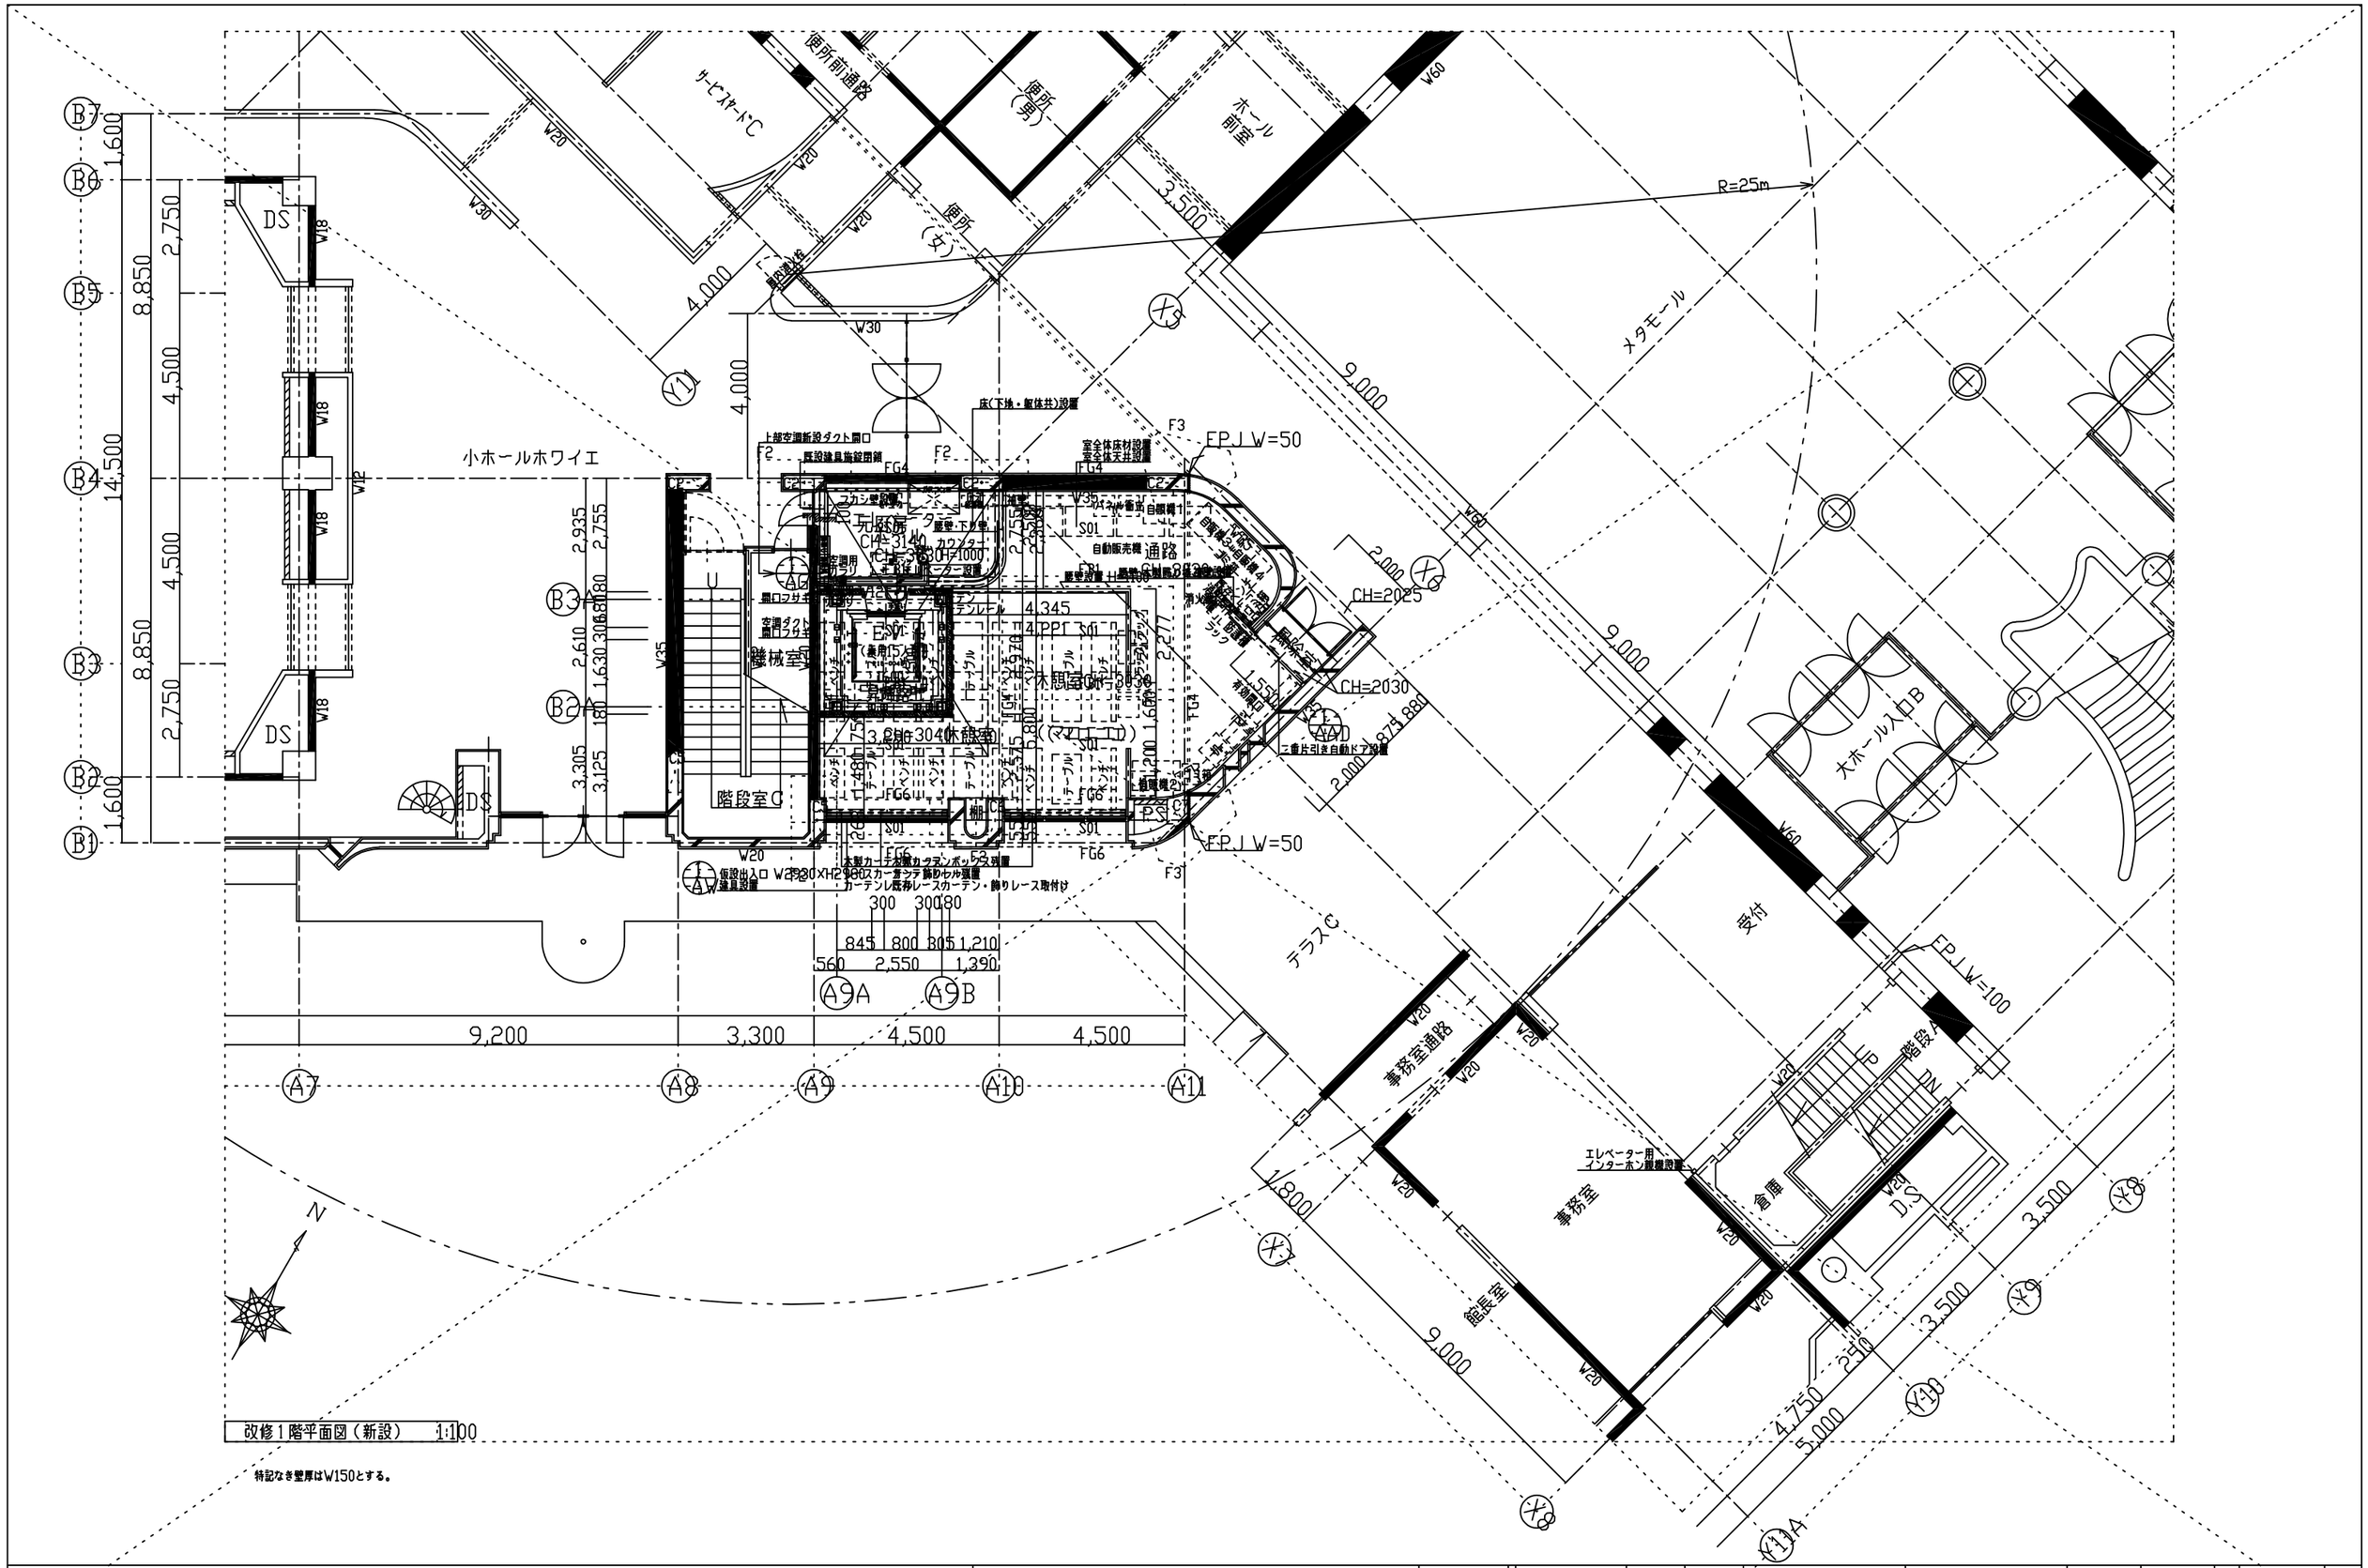

設計年月日 H28.09.30	工事名称	佐野市文化会館エレベーター設置工事	意匠図	A — 16		
訂正年月日	図面名称	改修1階平面図（新設）	縮尺	A4 1:200 A2 1:100		38

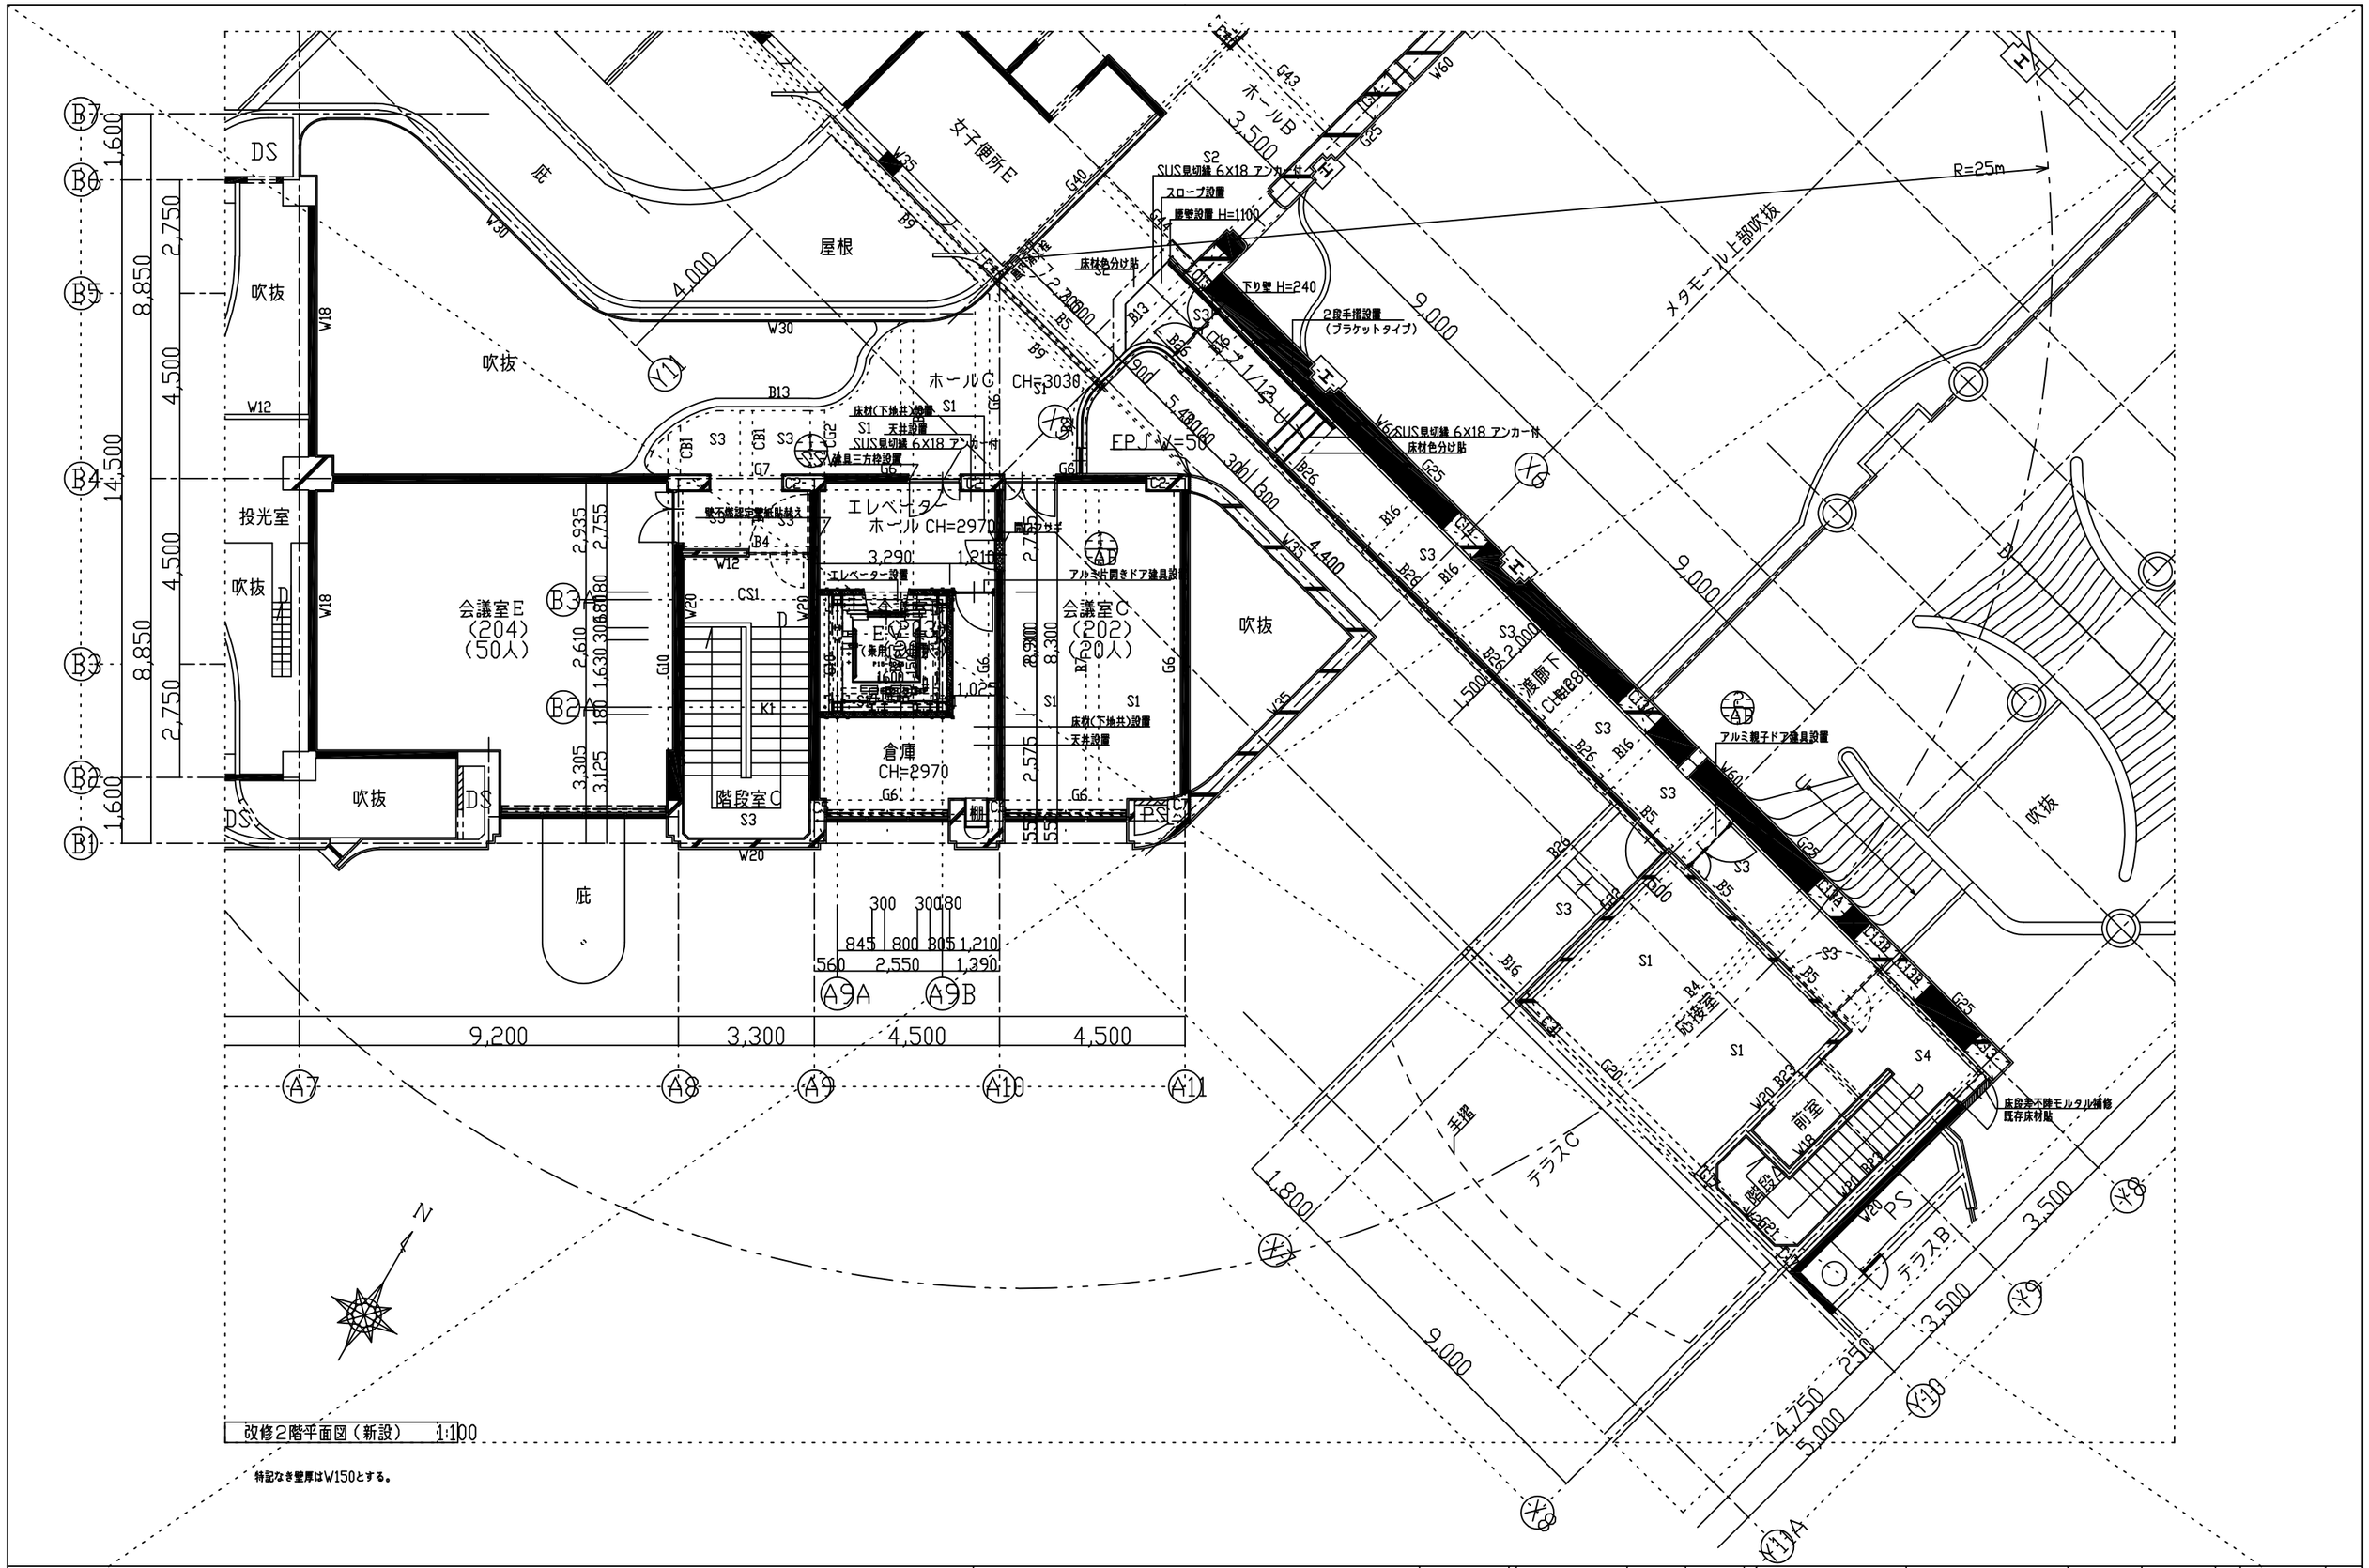

	[redacted]	設計年月日 H28.09.30	工事名称	佐野市文化会館エレベーター設置工事	意匠図	A — 18	
		訂正年月日	図面名称	改修2階平面図（新設）	縮尺	A4 1:200 A2 1:100	39

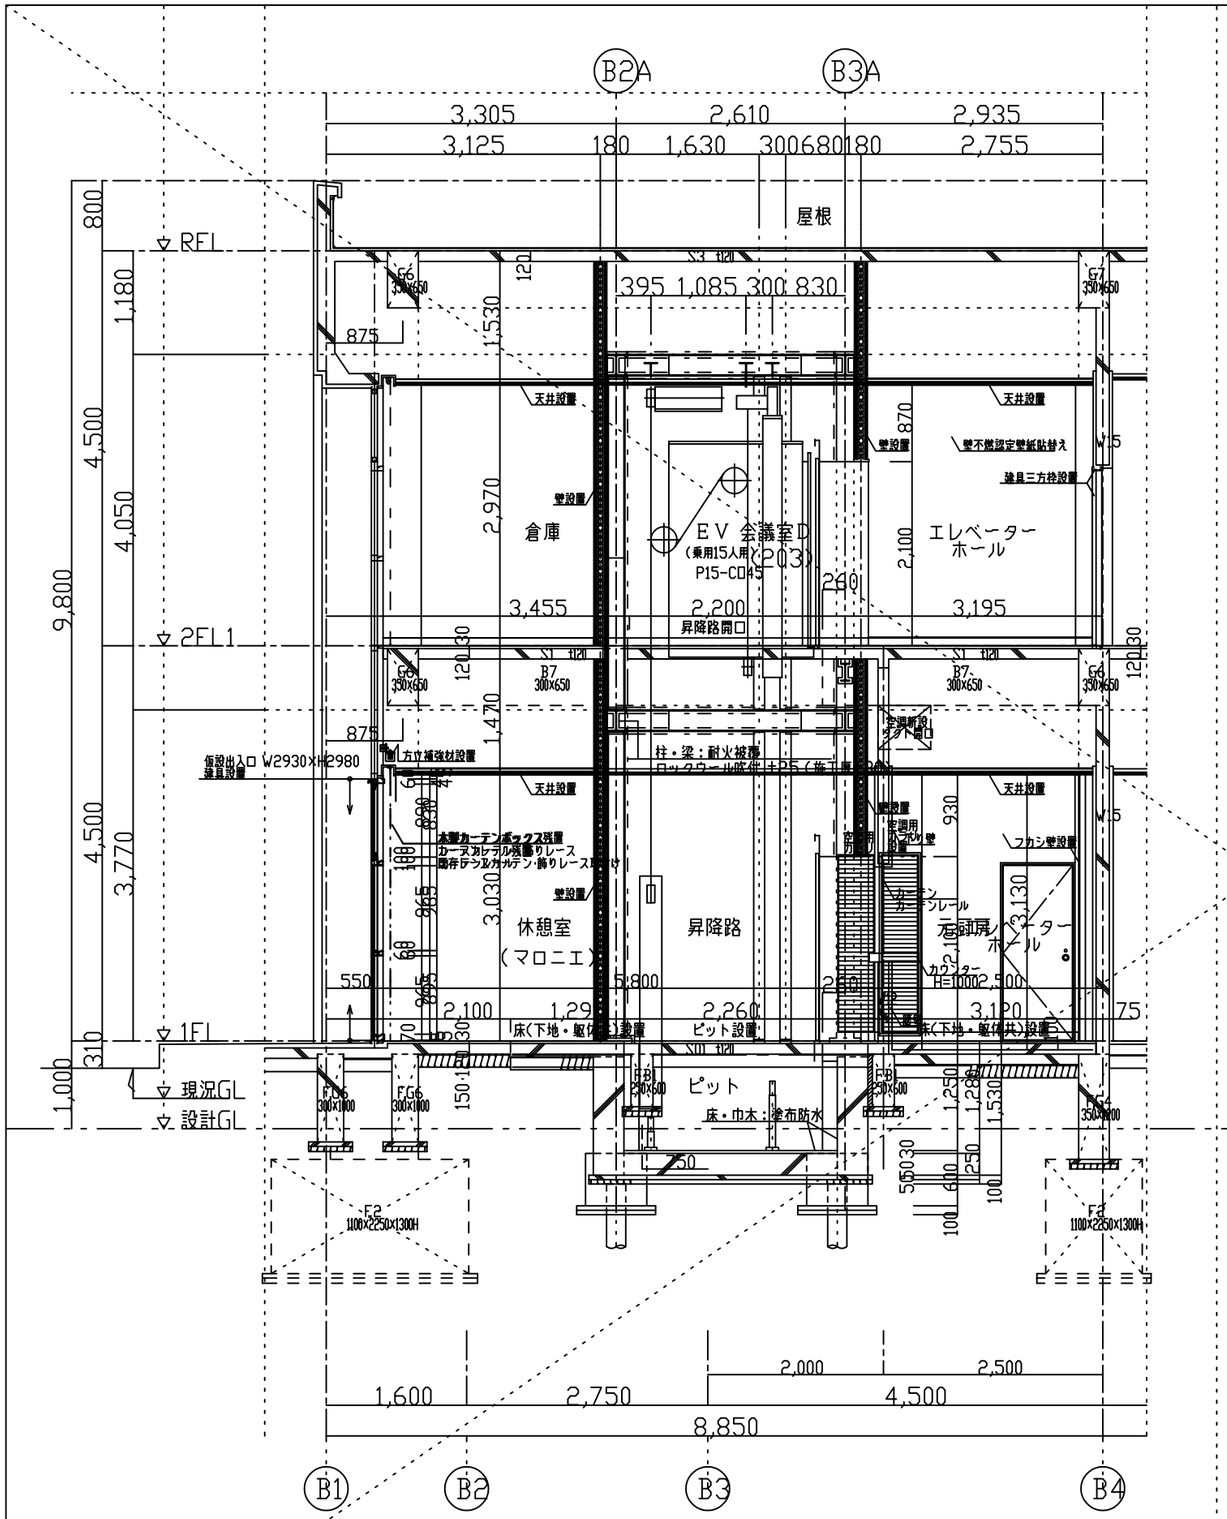

改修A通り断面図（新設）　1:50

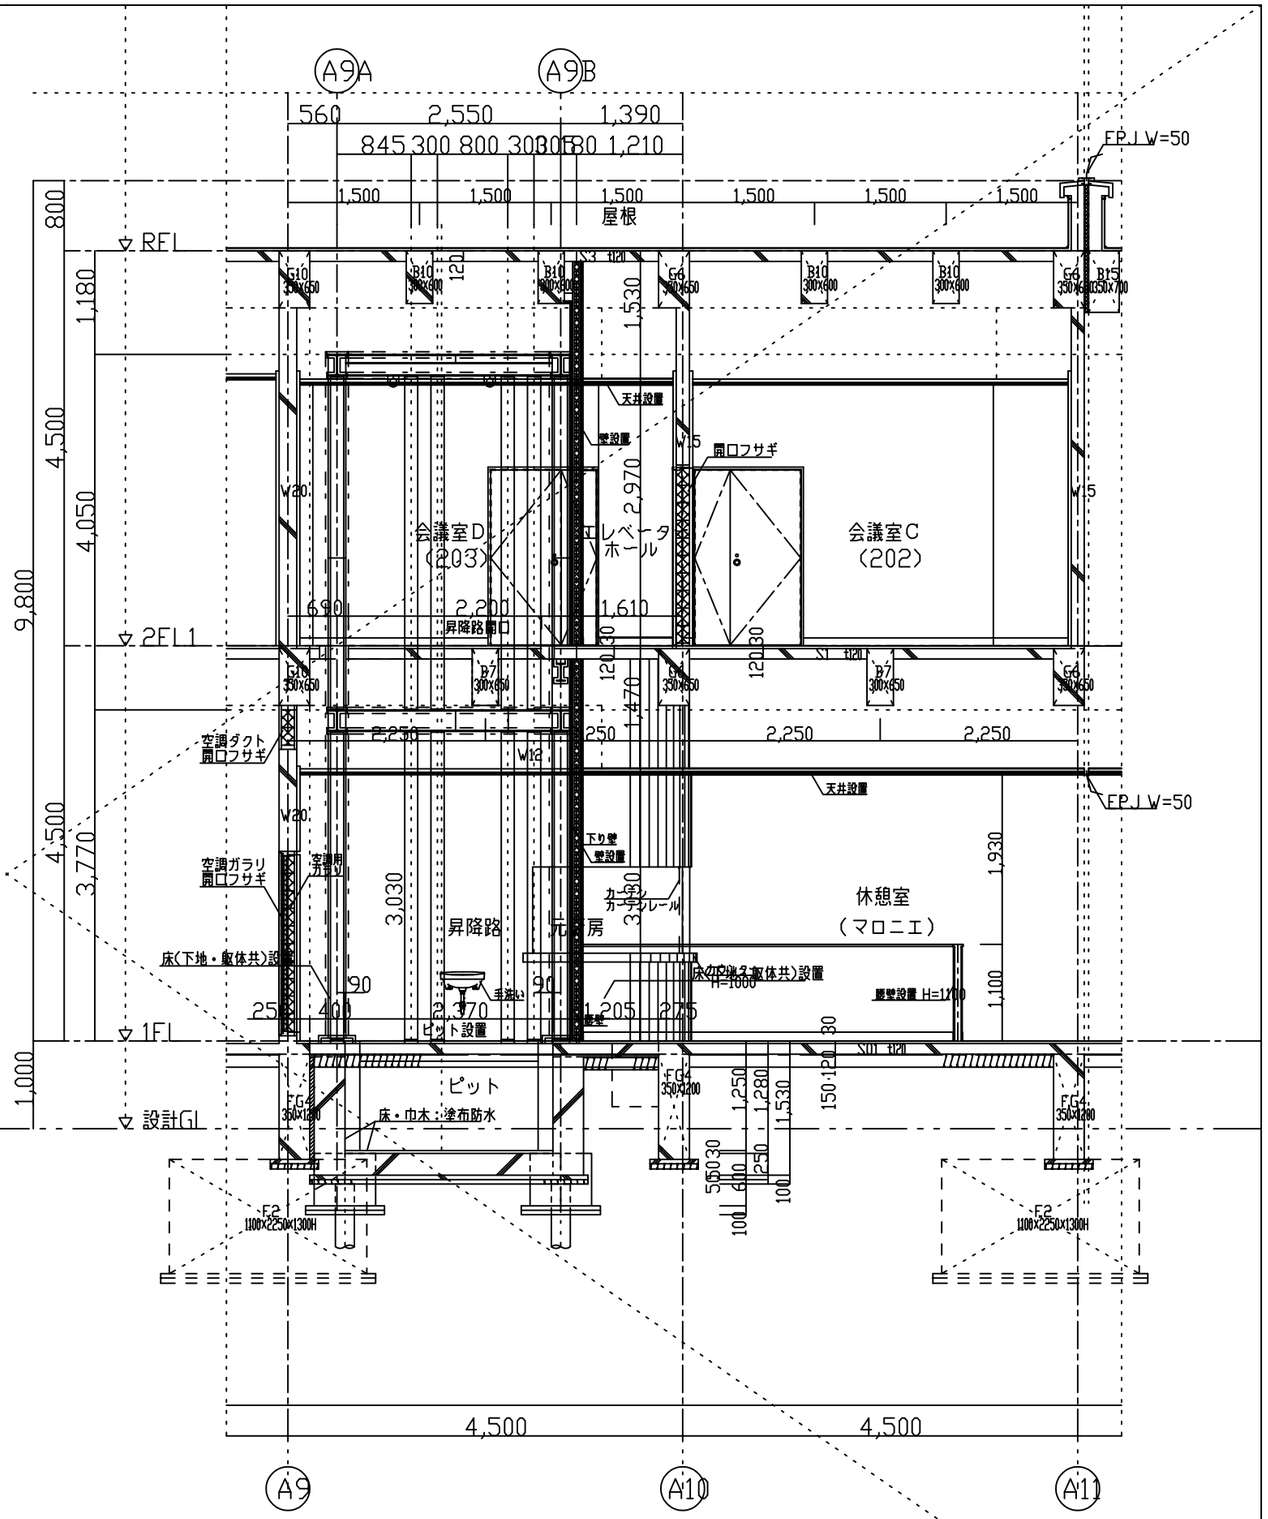

改修B通り断面図（新設）　1:50

設計年月日 H28.09.30	工事名称	佐野市文化会館エレベーター設置工事	意匠図	A	20
訂正年月日	図面名称	改修断面図-1（新設）	縮尺	A4 1:100 A2 1:50	40

現況2階Y通り断面図2（撤去） 1:50

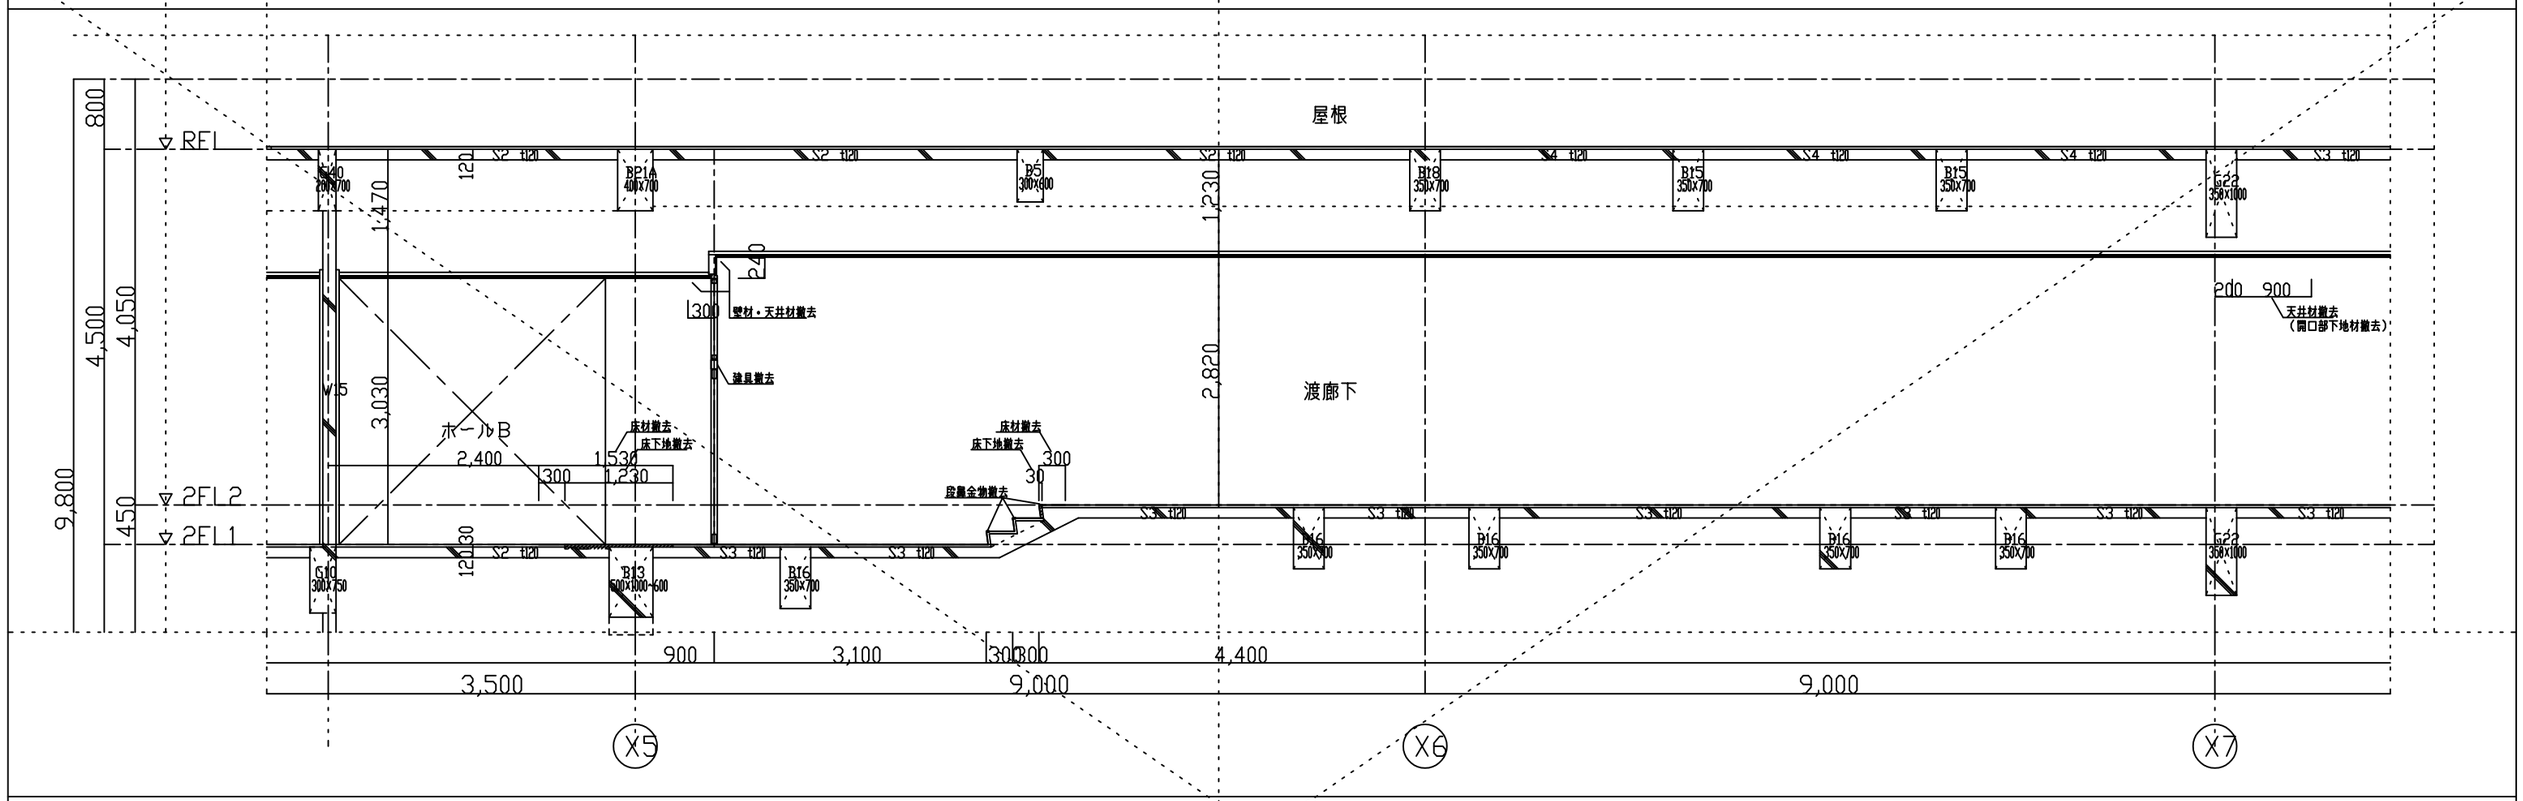

改修2階Y通り断面図2（新設） 1:50

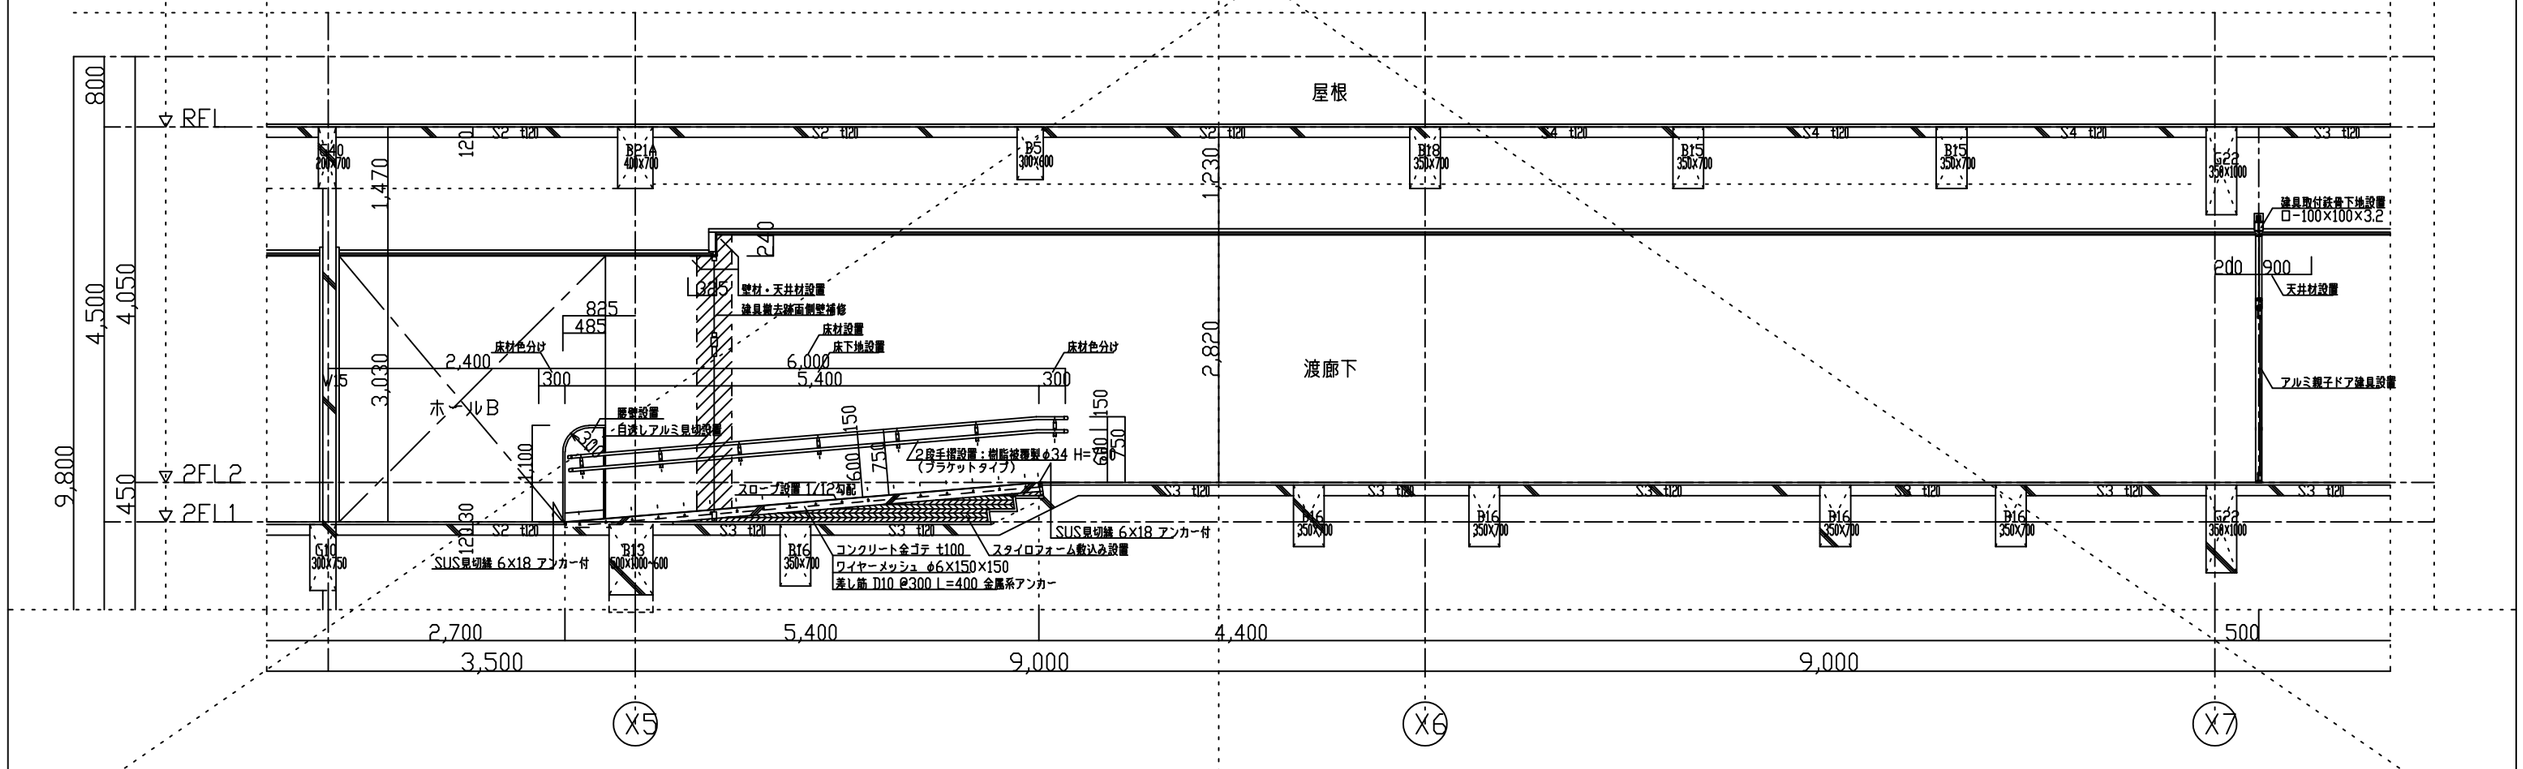

[redacted]	設計年月日 H28.09.30	工事名称	佐野市文化会館エレベーター設置工事	意匠図		A	2:1
	訂正年月日	図面名称	現況・改修断面図2（撤去・新設）	縮尺	A4 1:100 A2 1:50		41

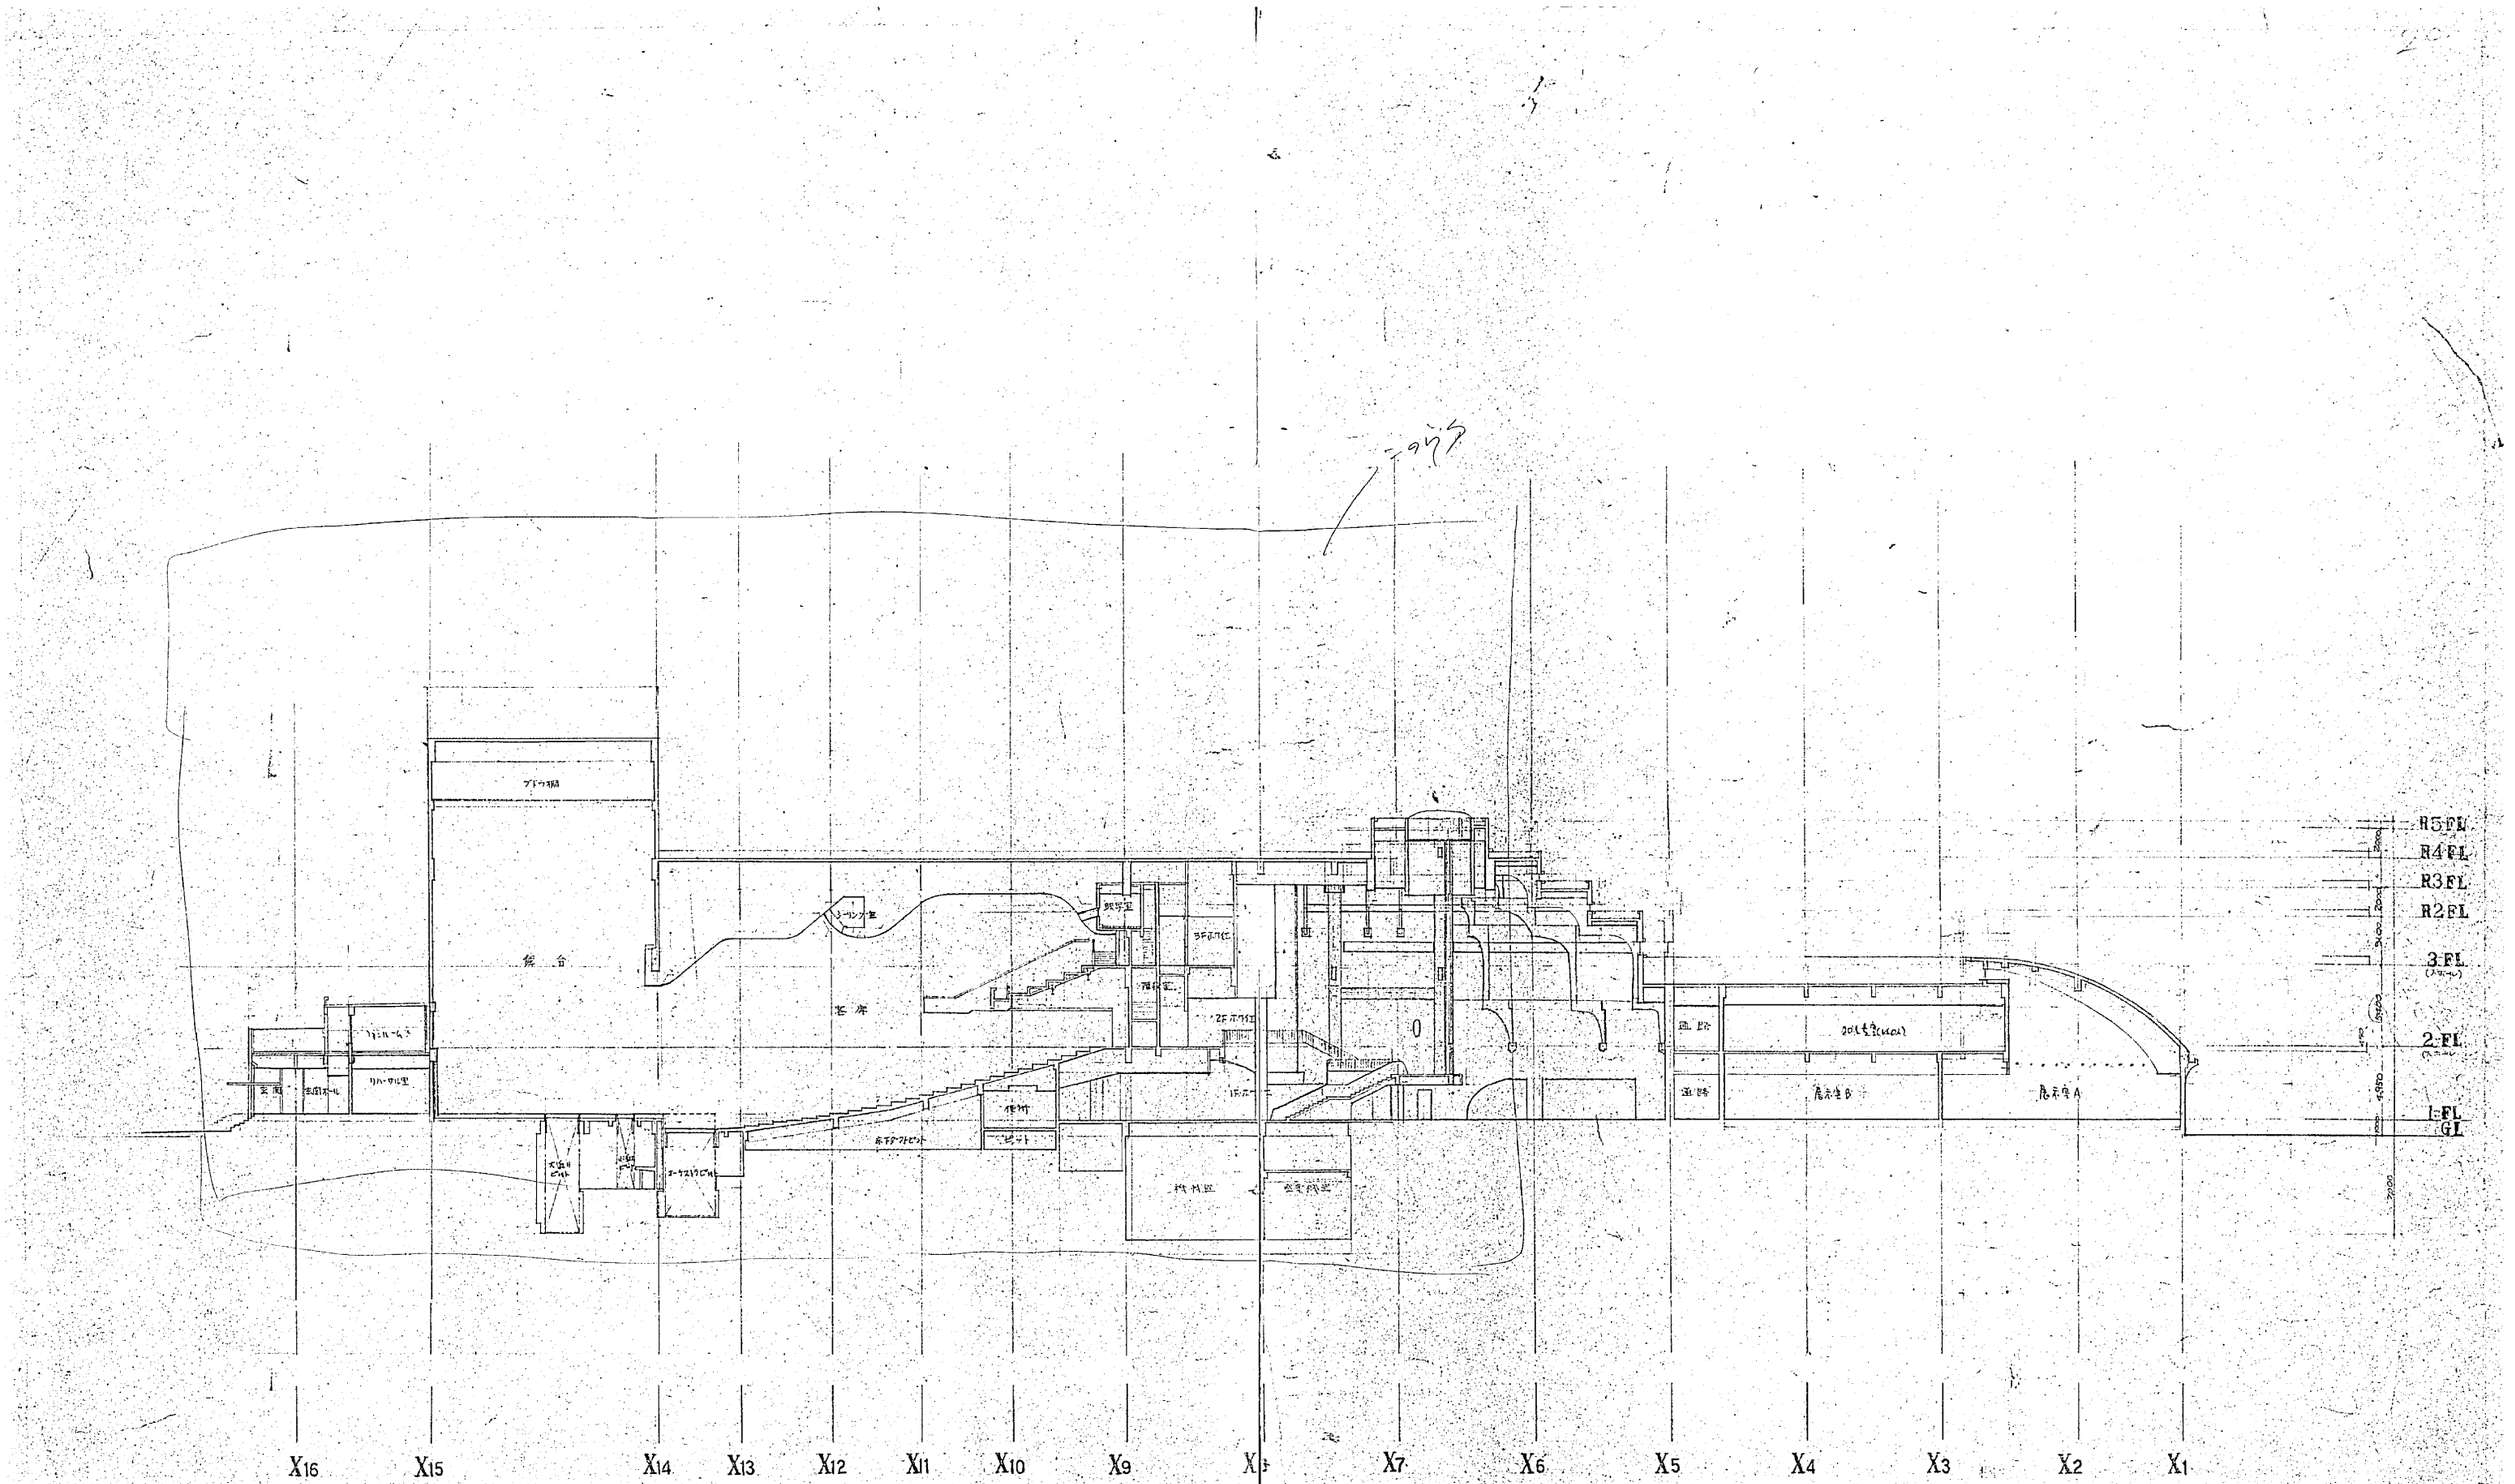

佐野市文化会館新築工事 [redacted]

020

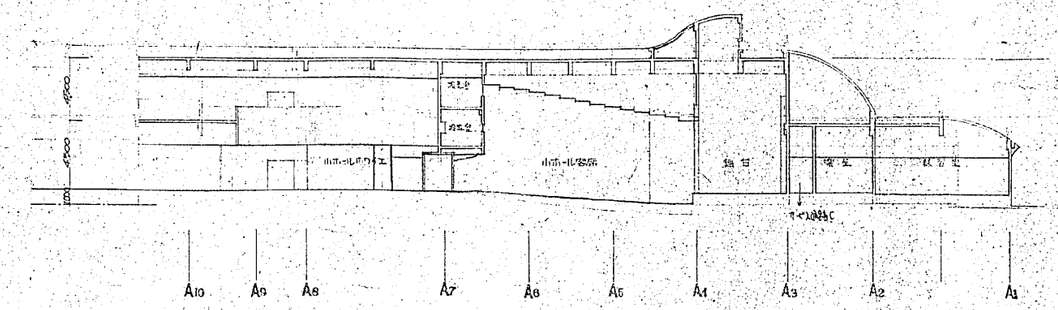

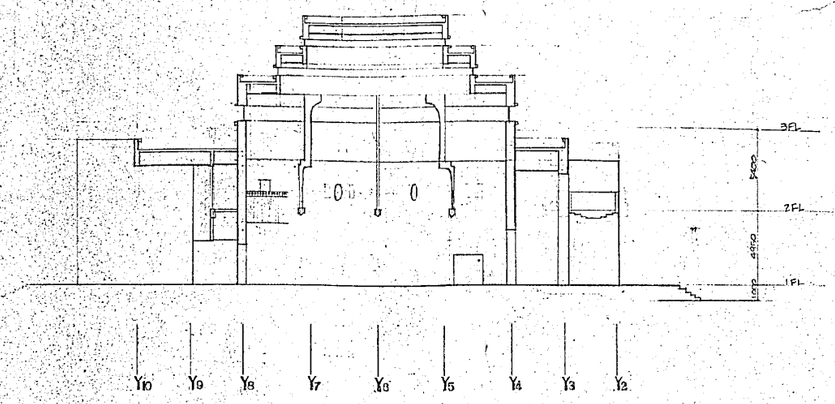

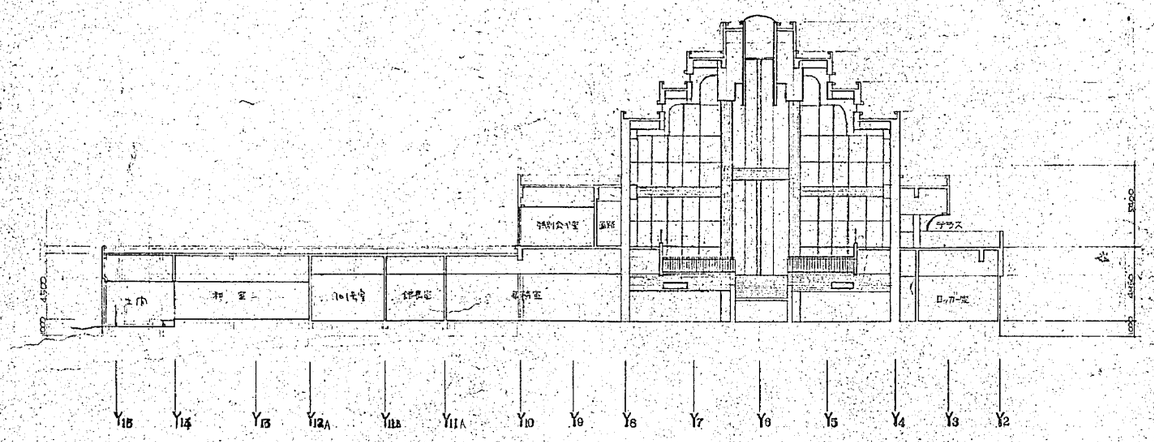

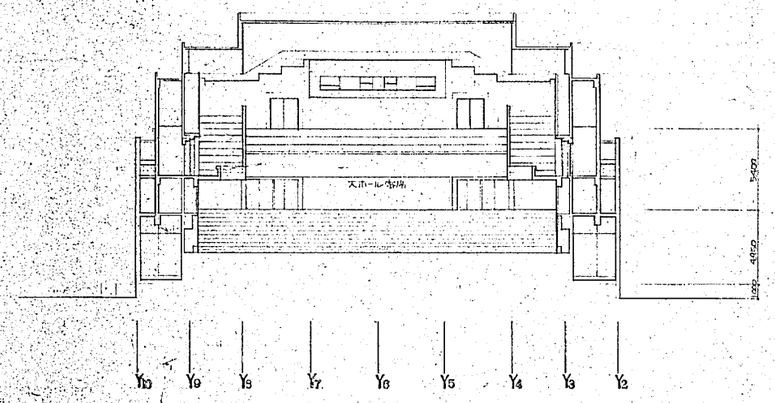

佐野市文化会館新築工事

[redacted]

断面図

S1/200

021