




添付資料9 更新するサル梯子の位置

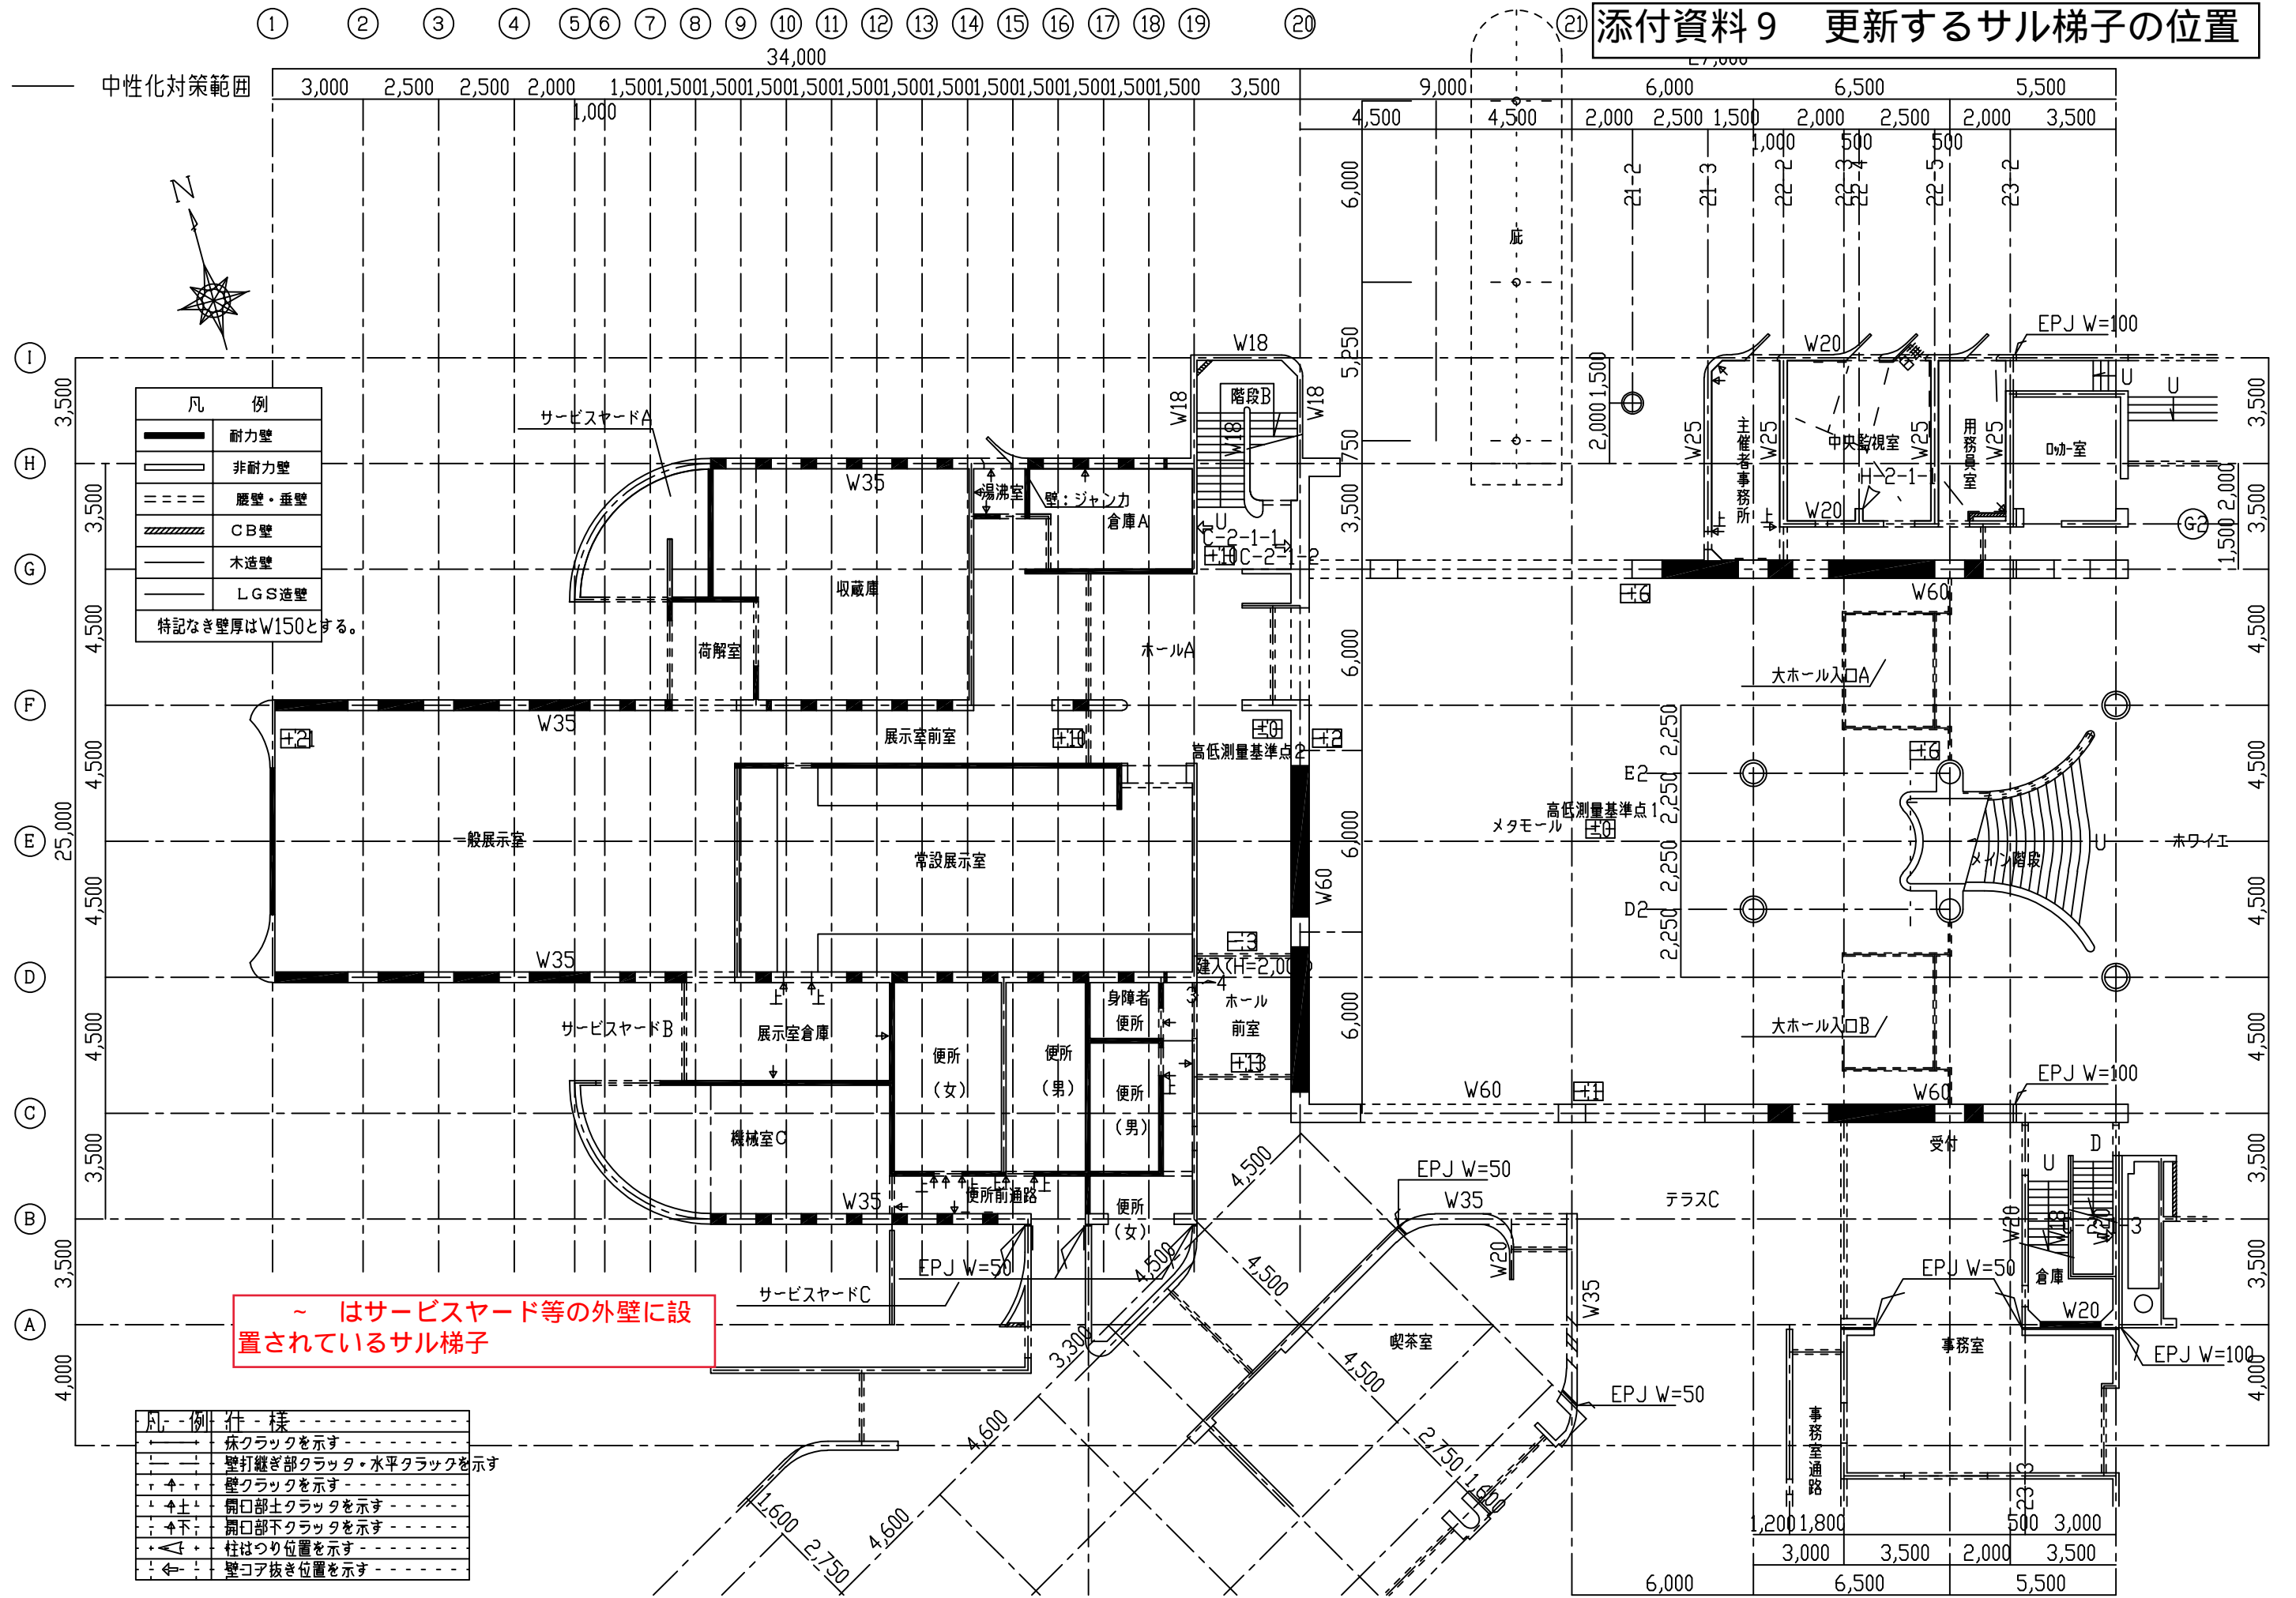


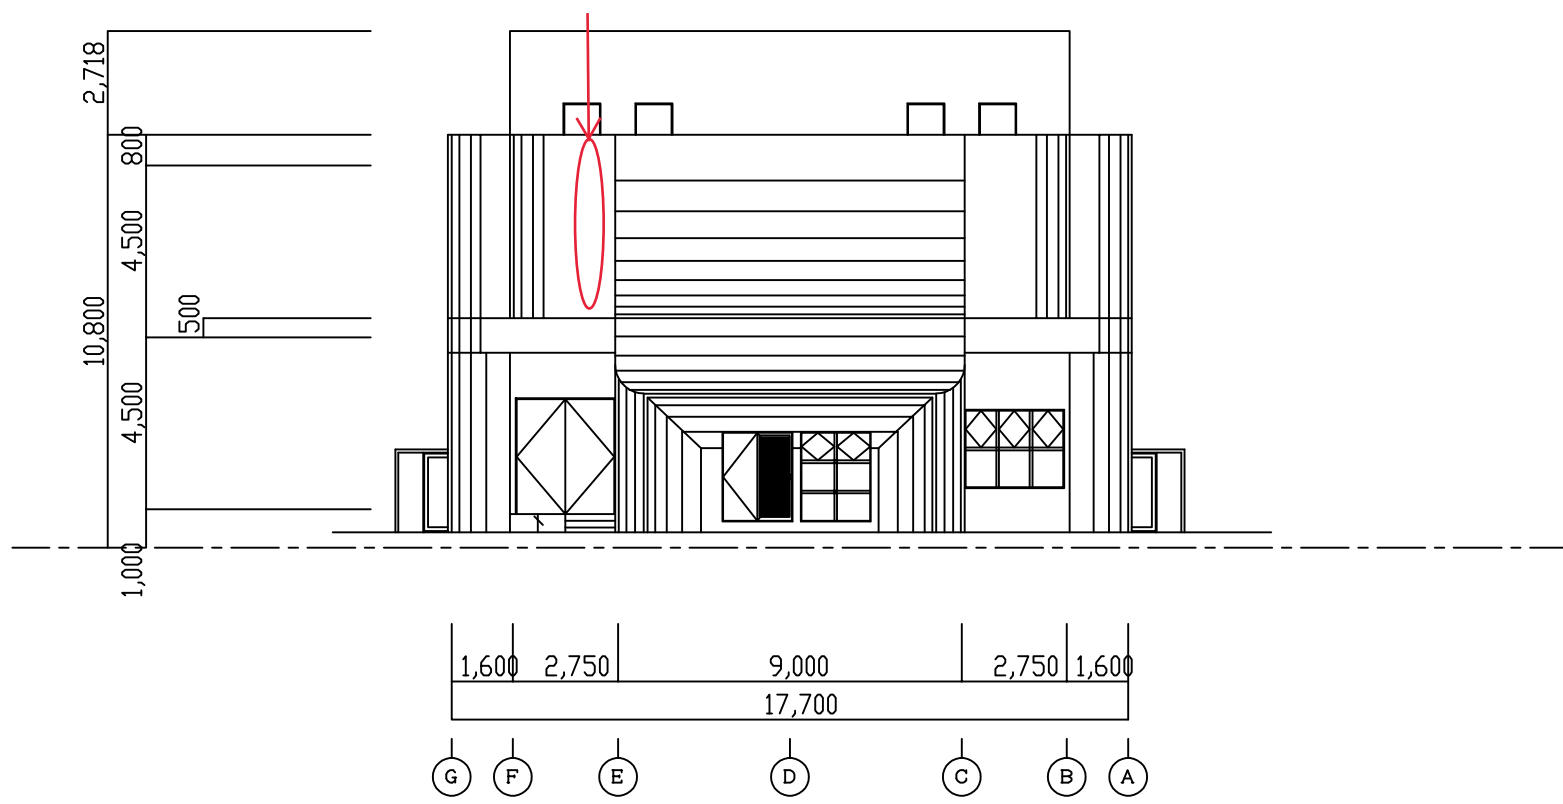


		設計年月日	工事名称	佐野市文化会館耐震診断	現地調査図	7
		訂正年月日	図面名称	南側立面現地調査図	縮尺 1:200	小赤丸棟

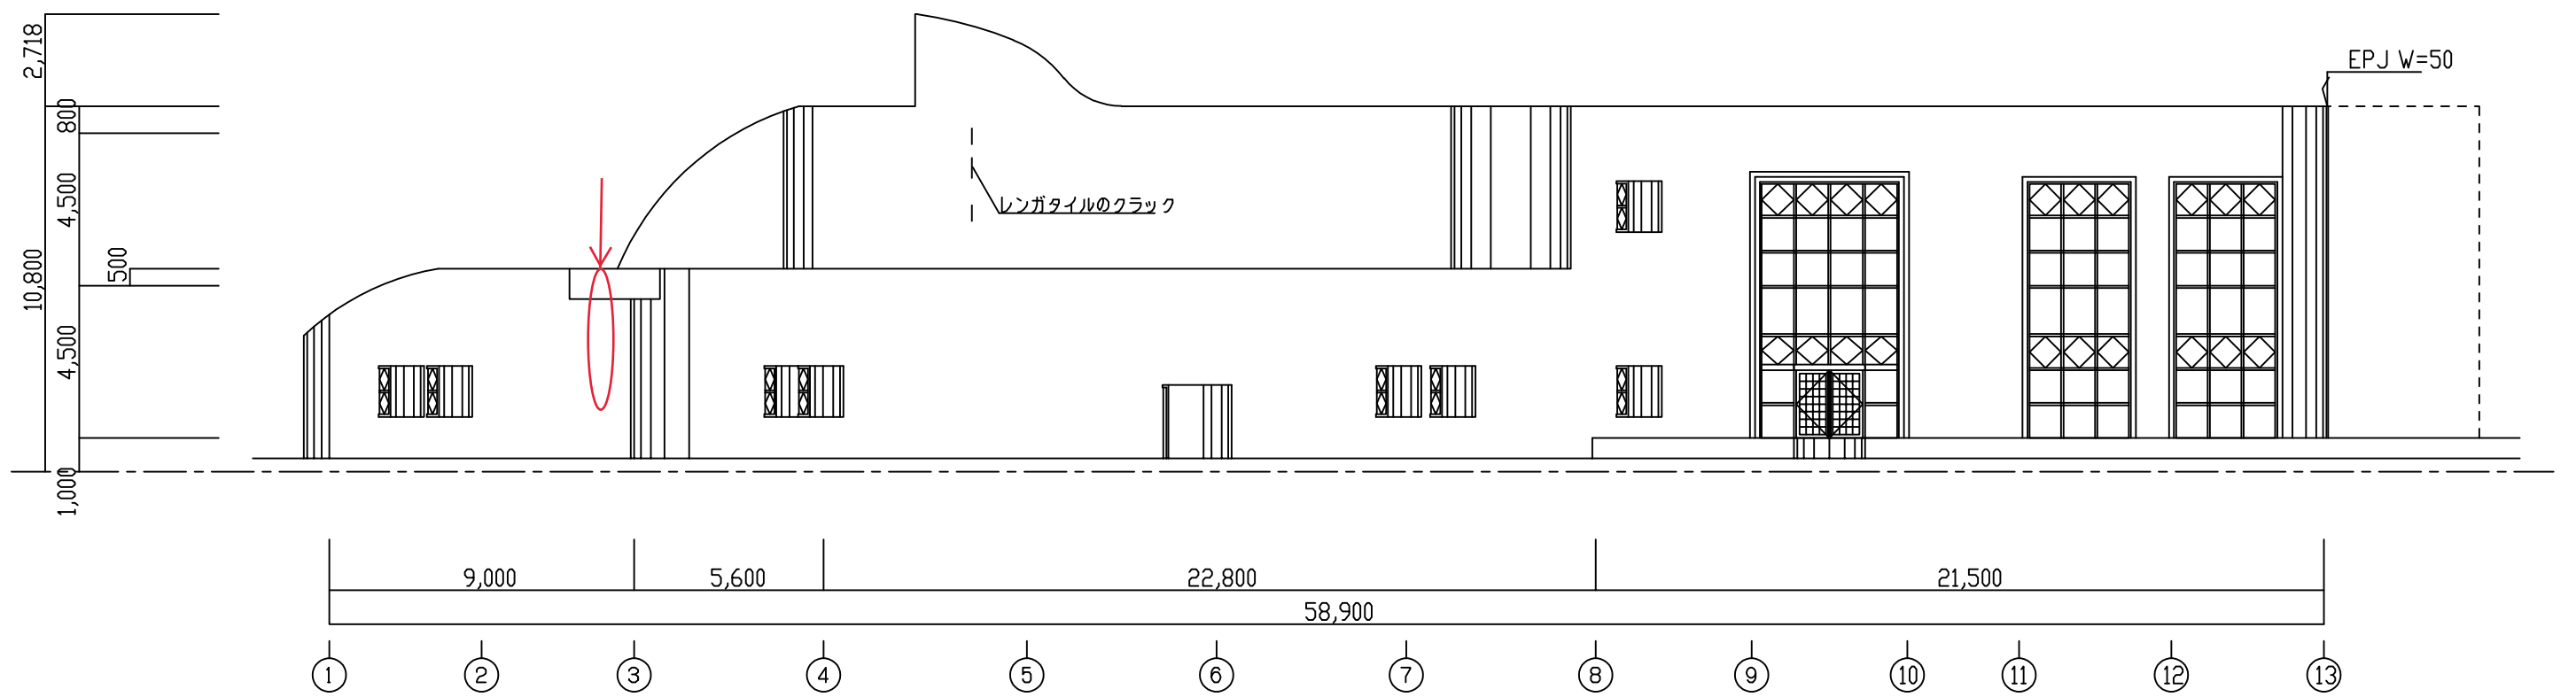


設計年月日	工事名称	佐野市文化会館耐震診断	現地調査図	⑥
訂正年月日	図面名称	東側立面現地調査図	縮尺 1:200	小ホール棟

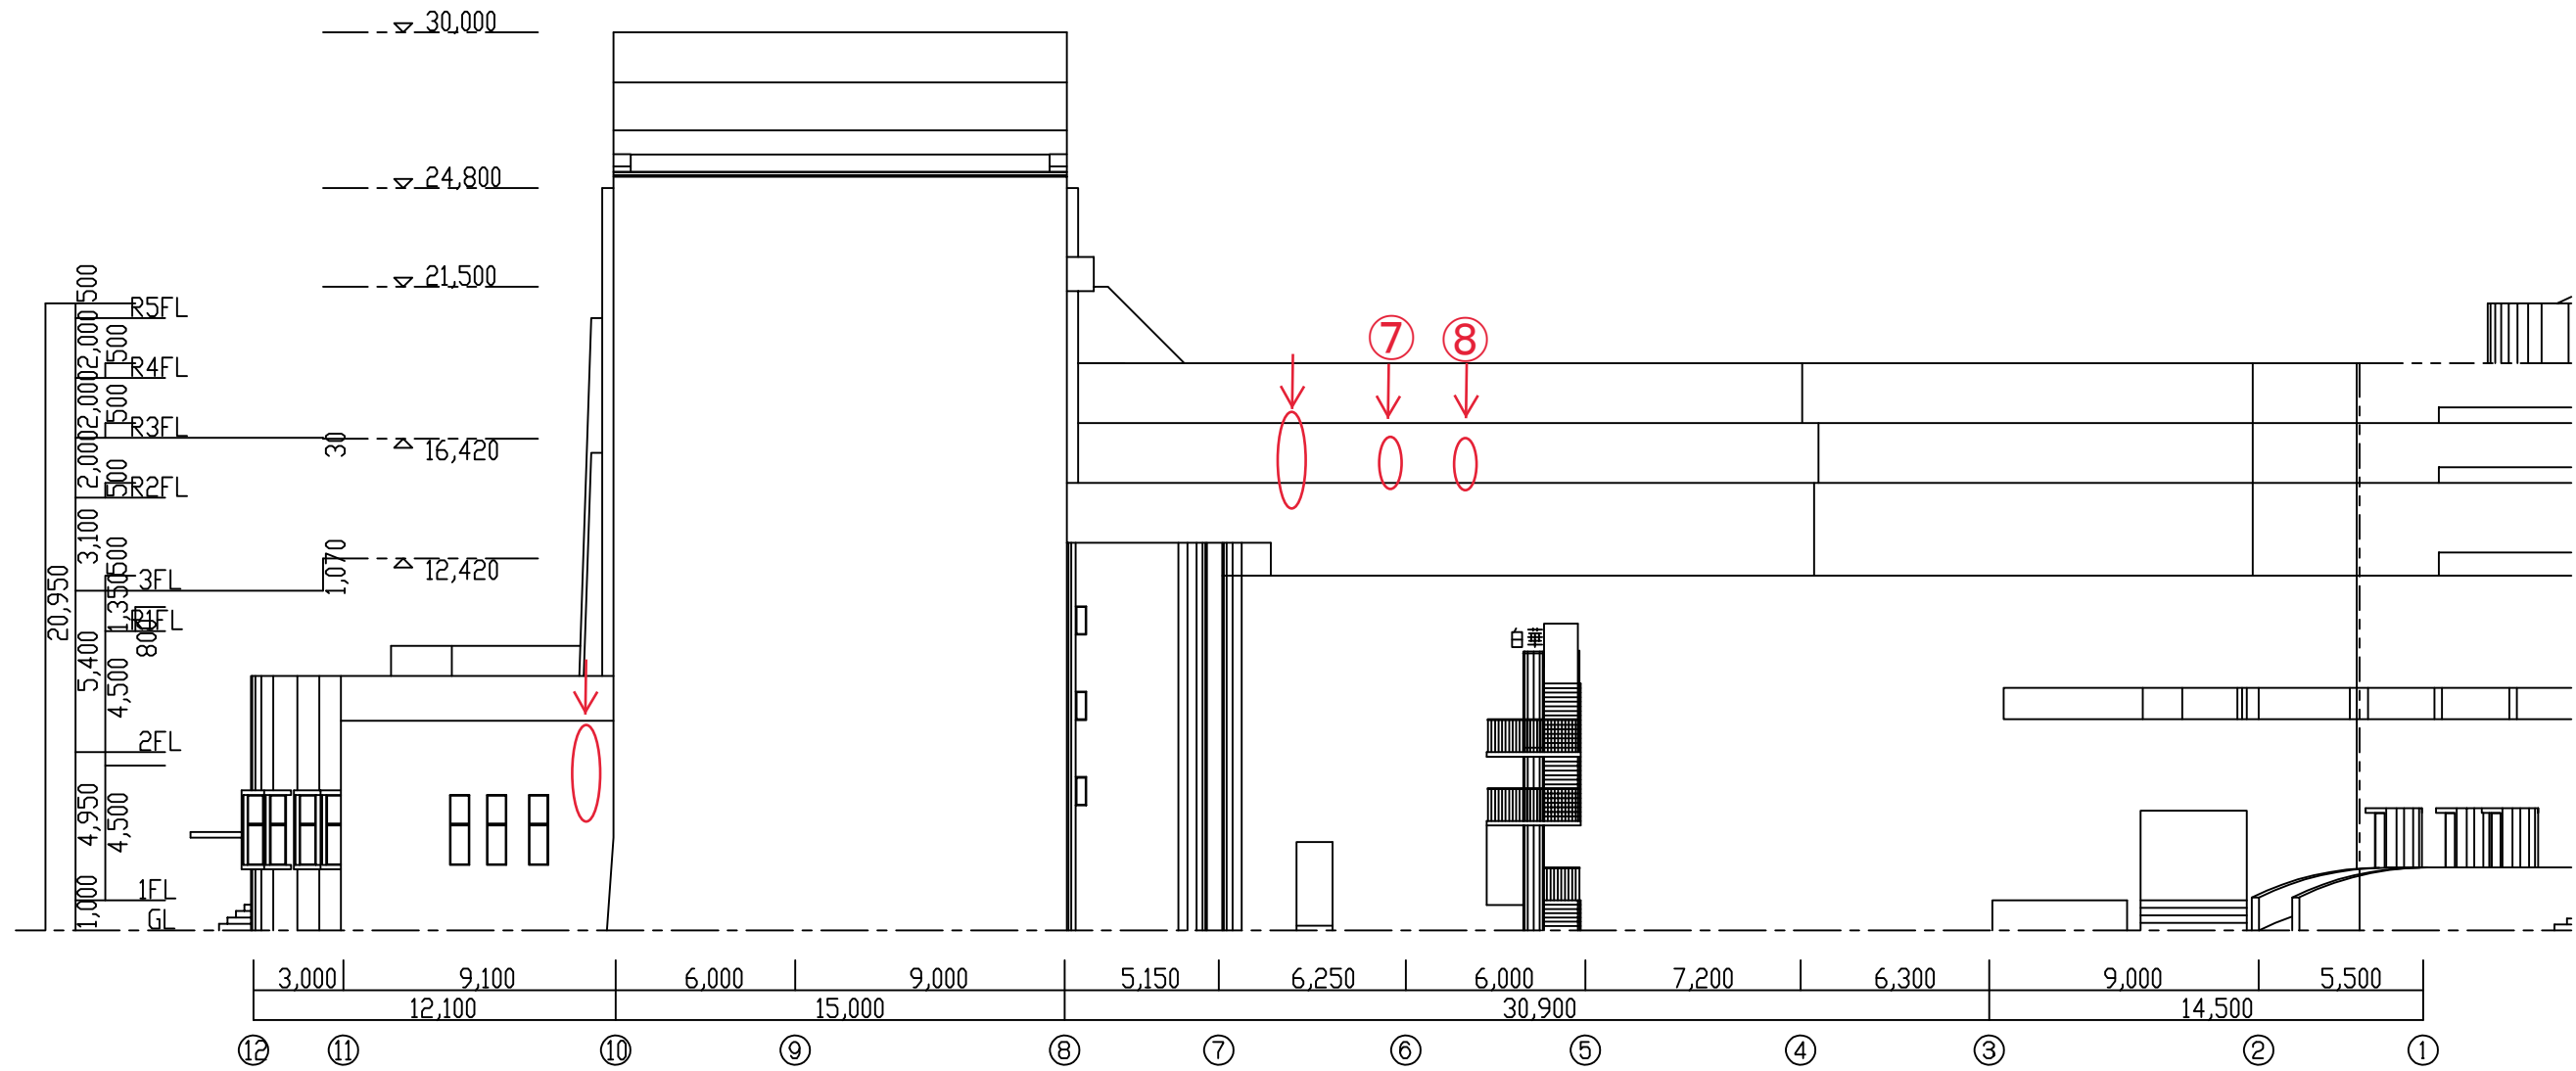

	設計年月日	工事名称	佐野市文化会館耐震診断	現地調査図	縮尺	1:250
	訂正年月日	図面名称	北側立面現地調査図	大赤丸棟		

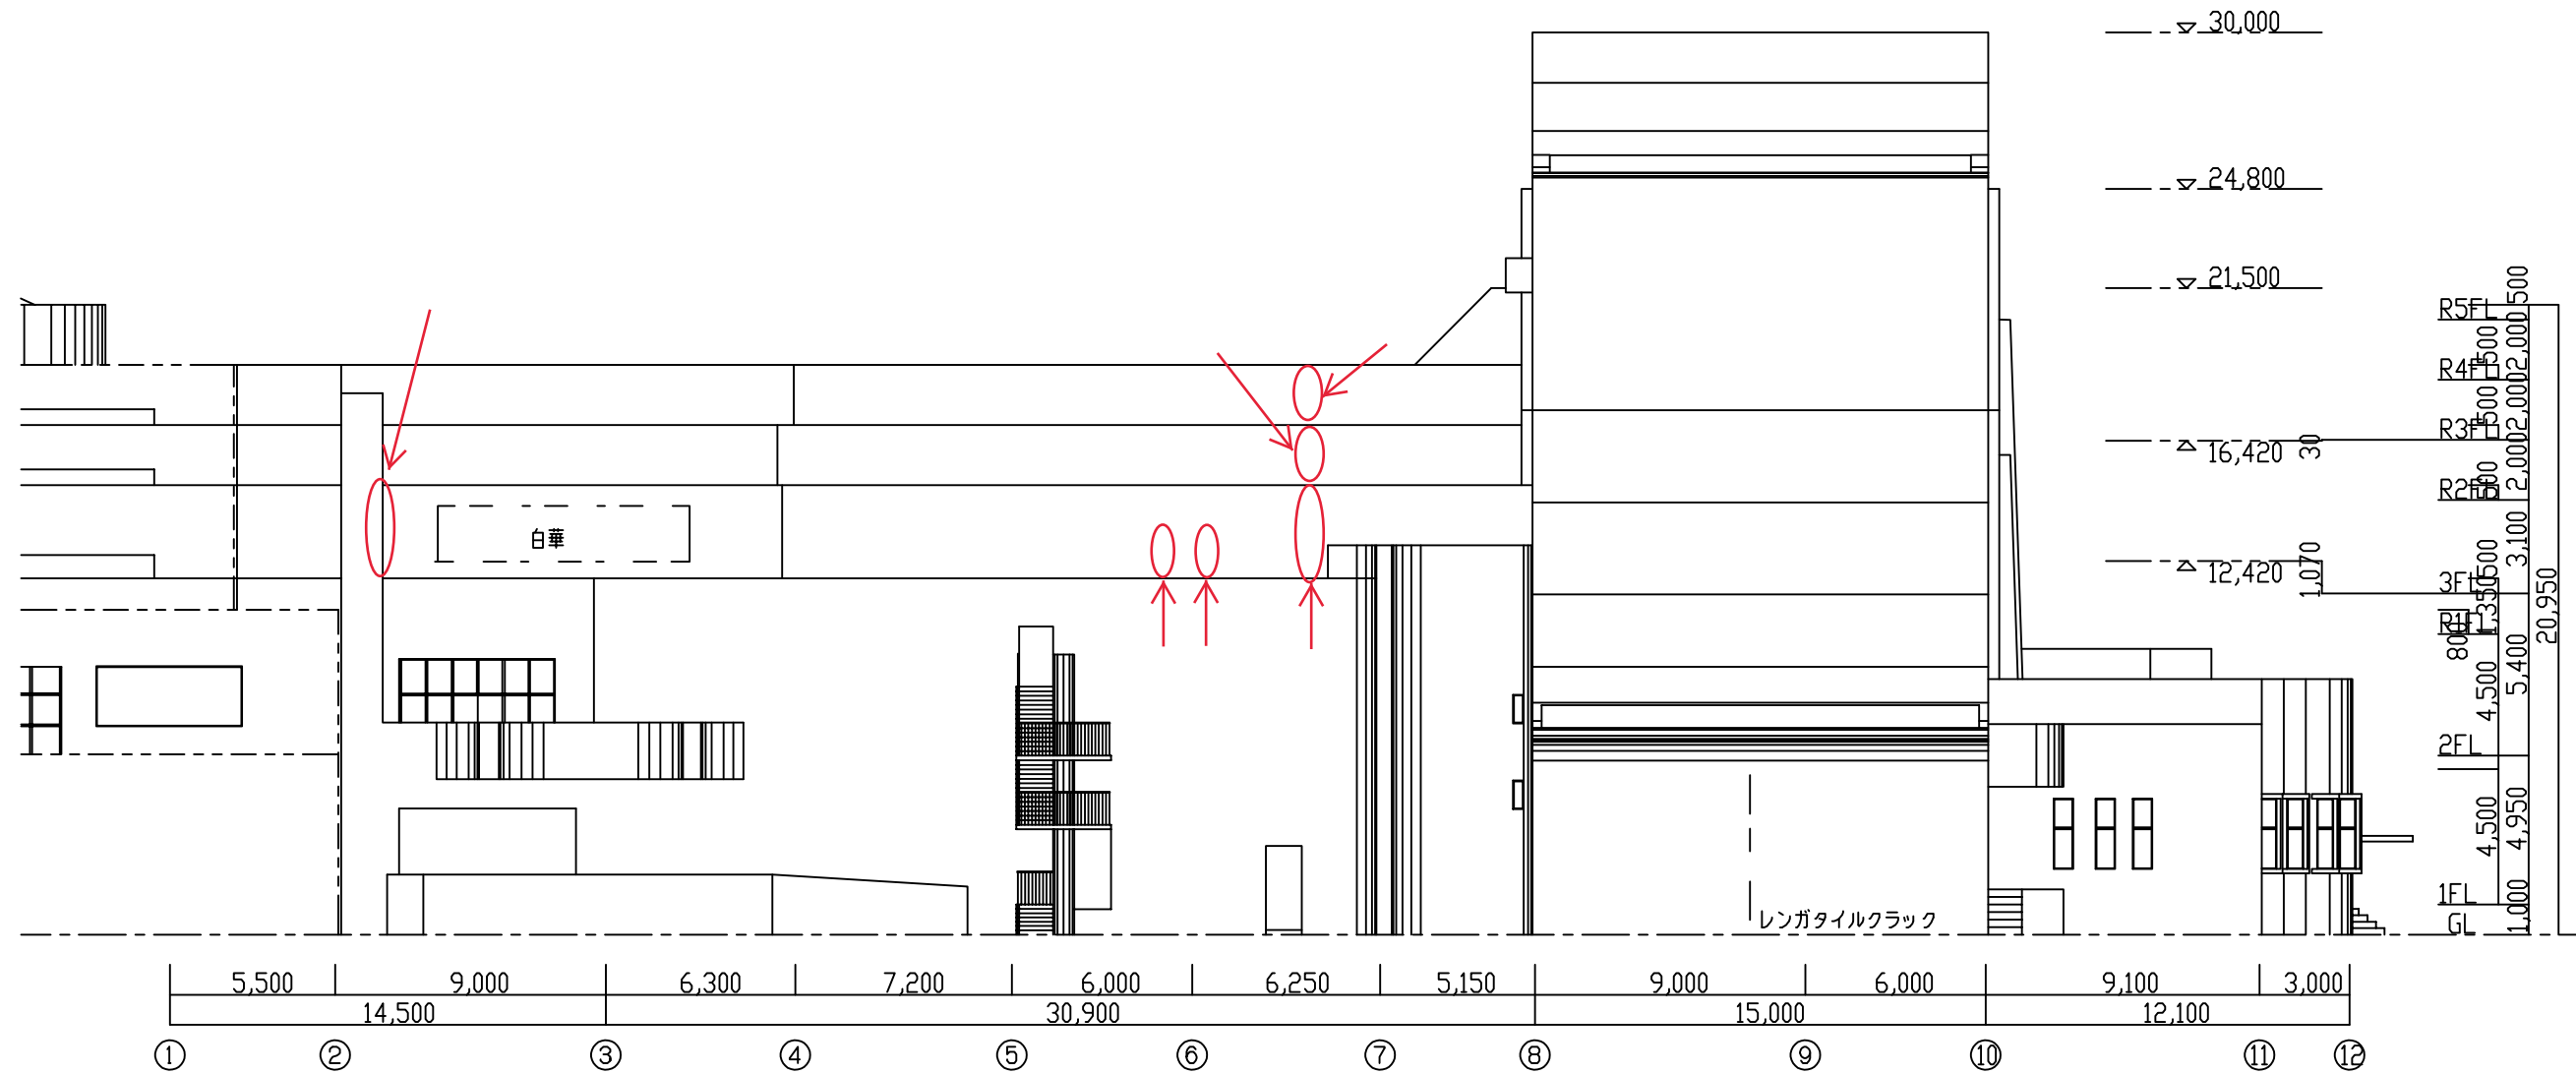

		設計年月日	工事名称	佐野市文化会館耐震診断	現地調査図	9
		訂正年月日	図面名称	南側立面現地調査図	縮尺 1:250	大ホール棟

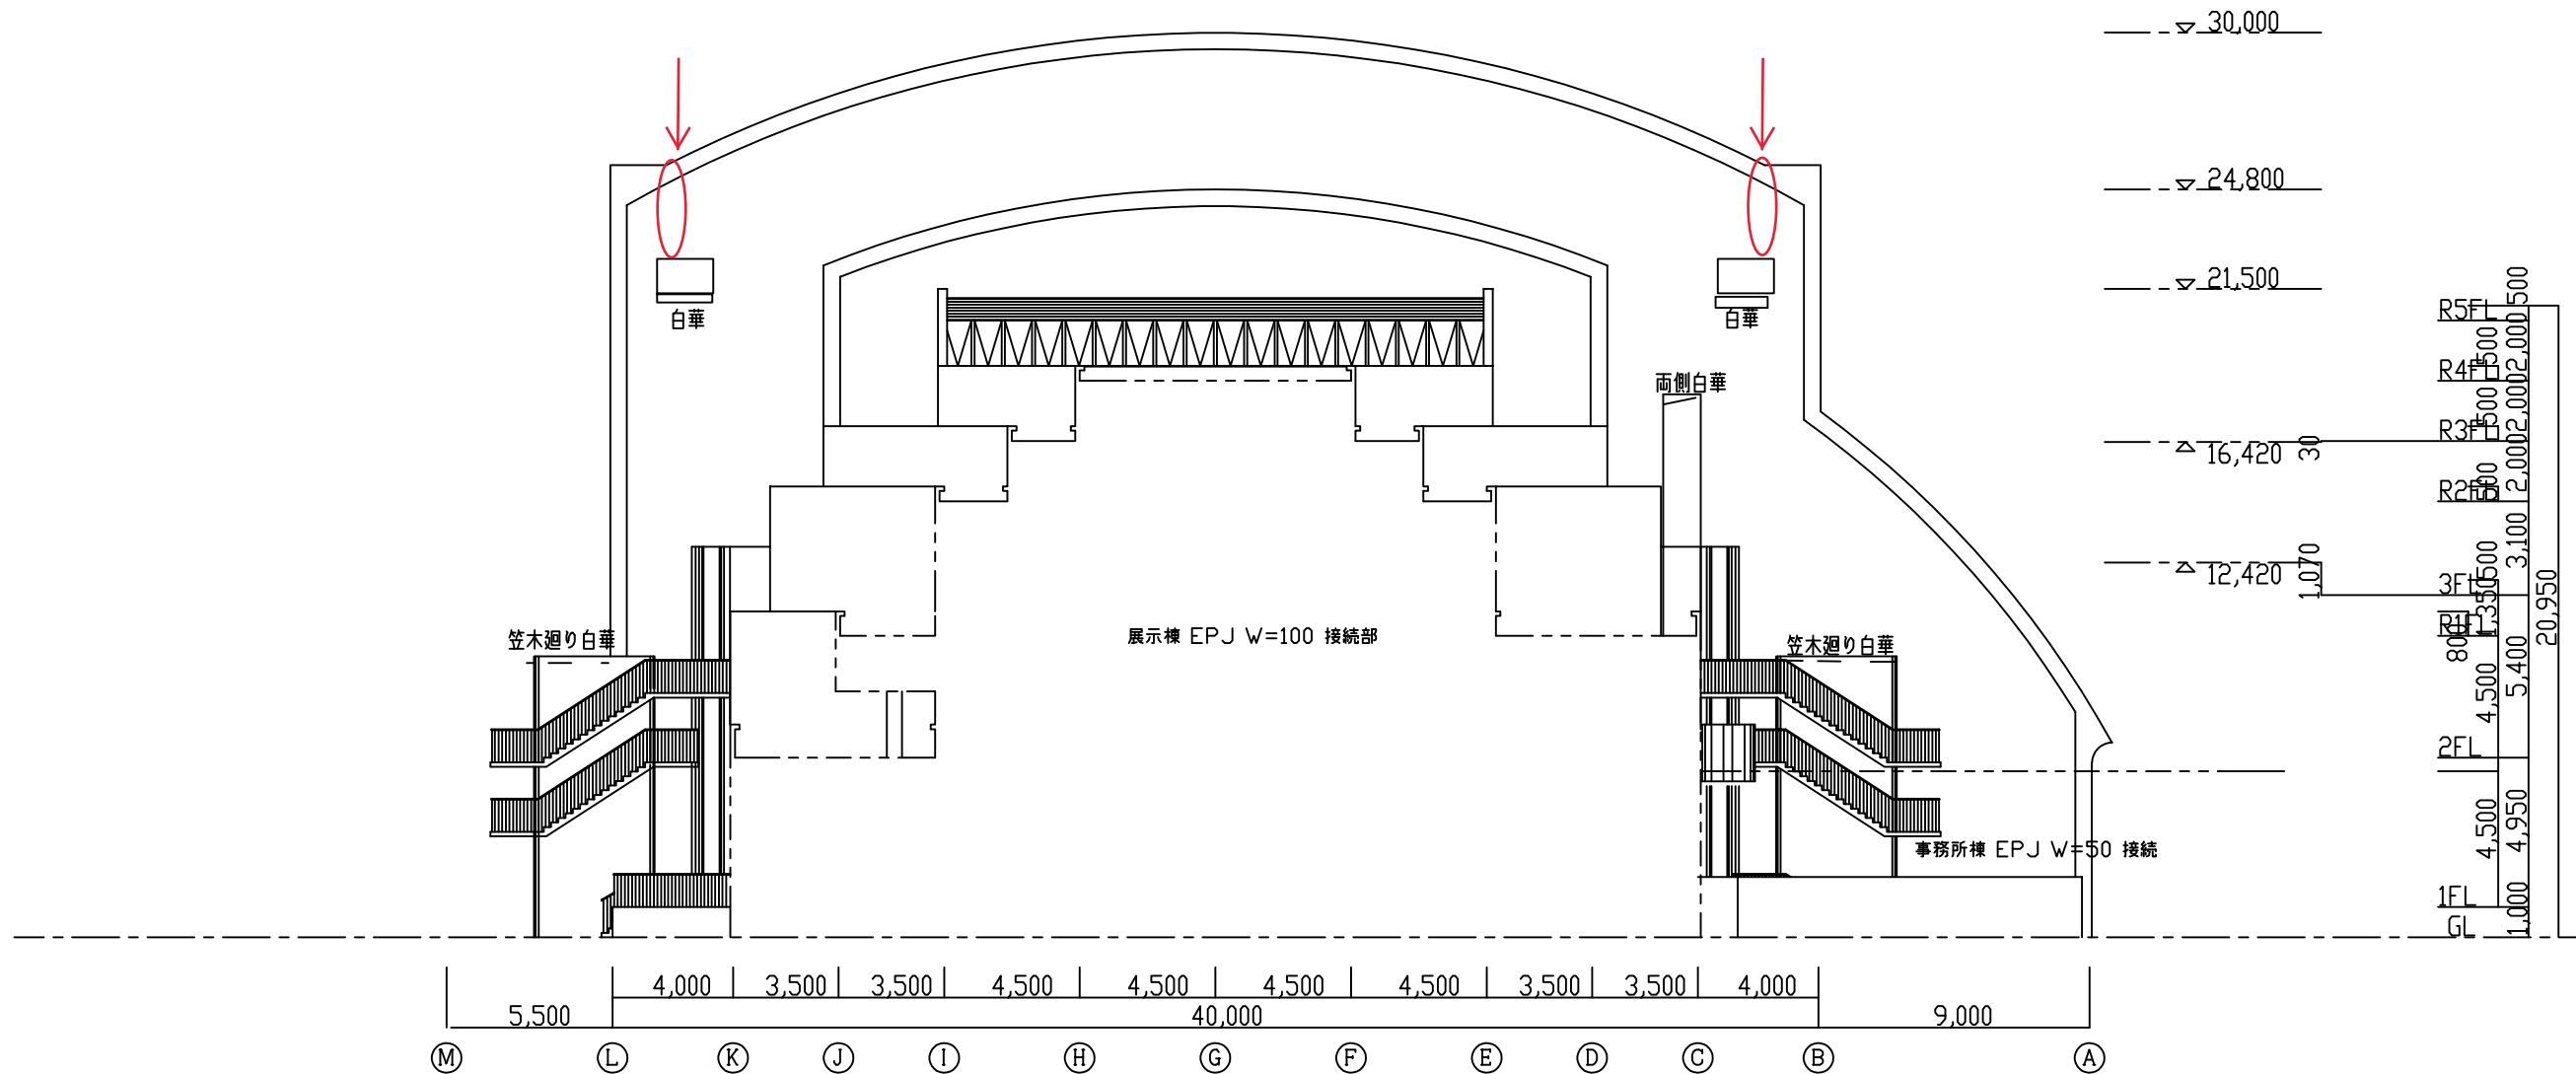

		設計年月日	工事名称	佐野市文化会館耐震診断	現地調査図	縮尺	1:250	大赤丸棟
		訂正年月日	図面名称	西側立面現地調査図				