



あきやま学寮等位置図



あきやま学寮配置図

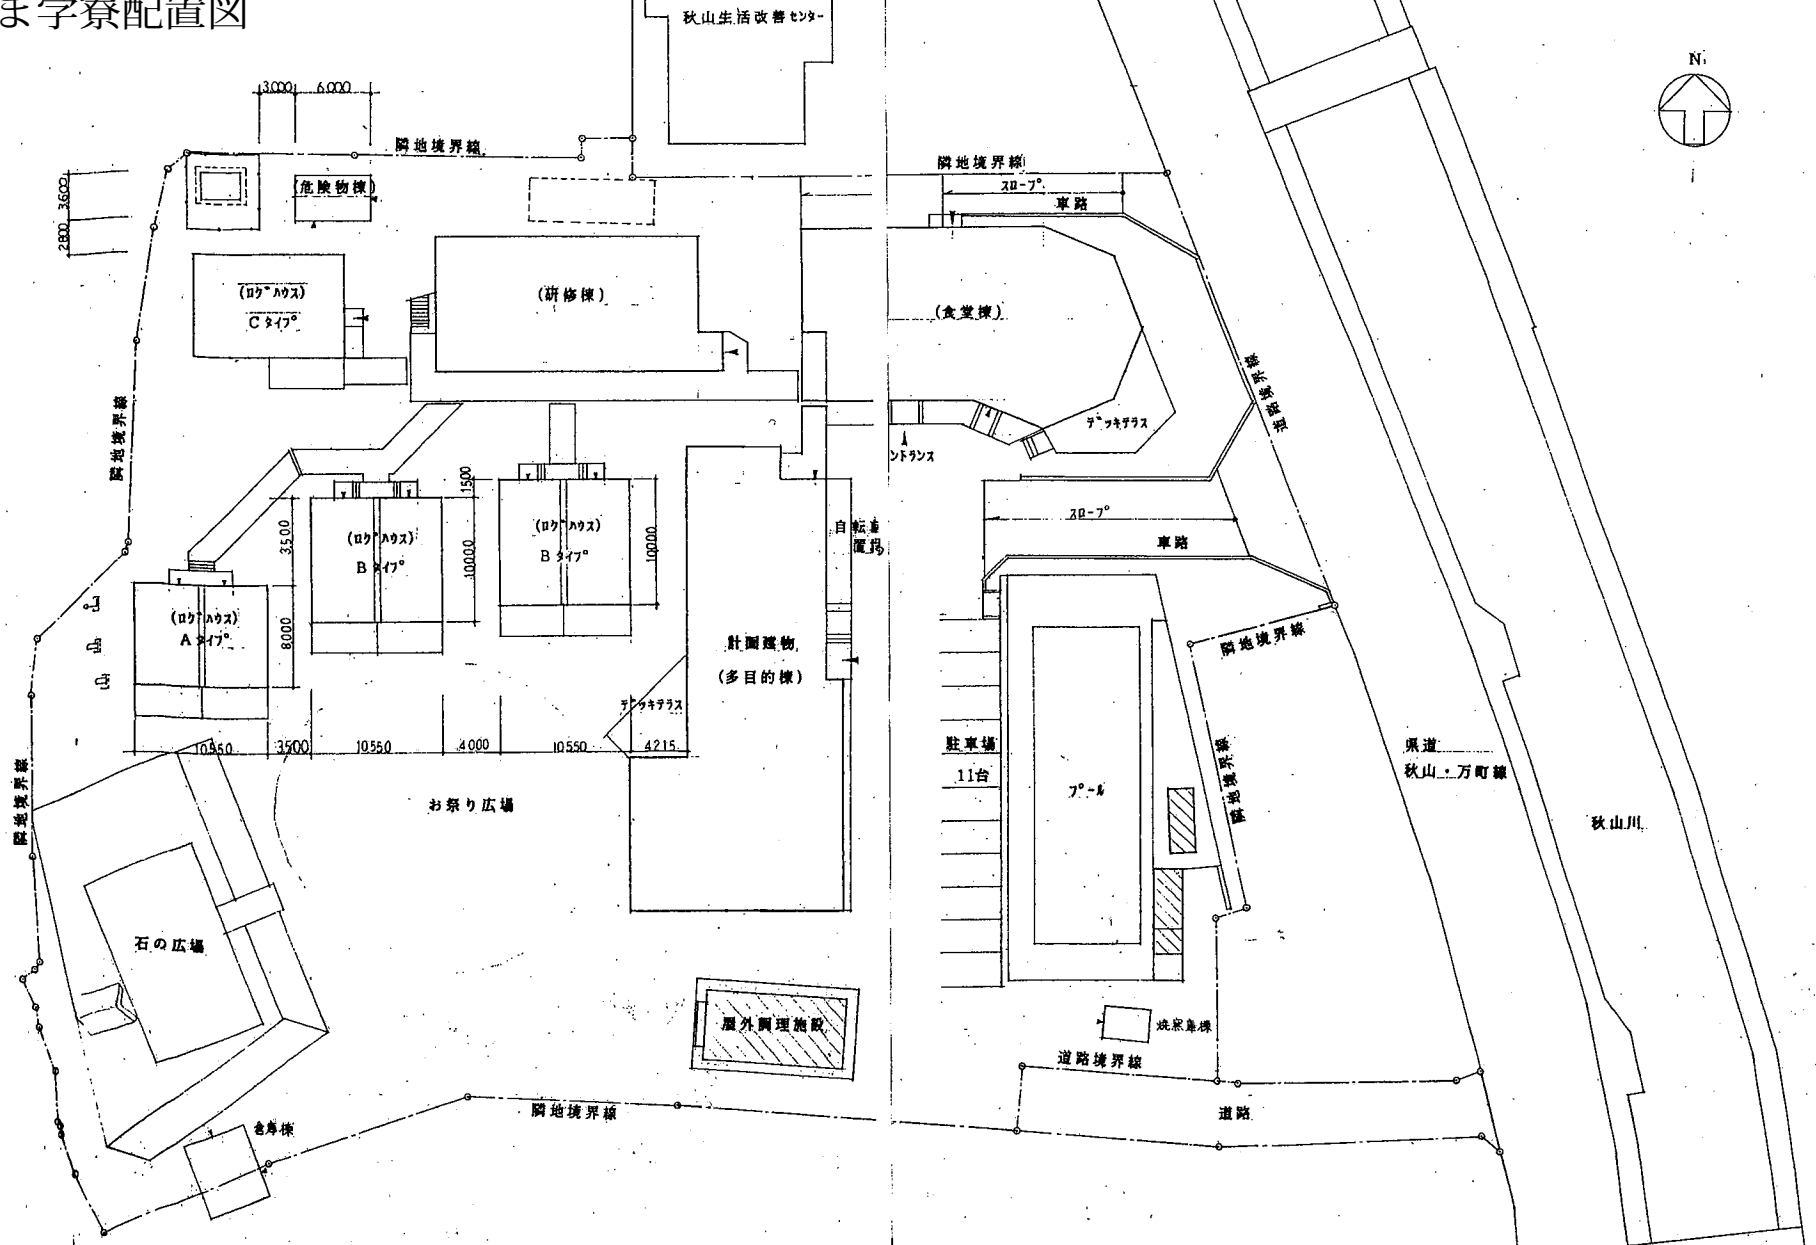

ウッドランド森沢配置図

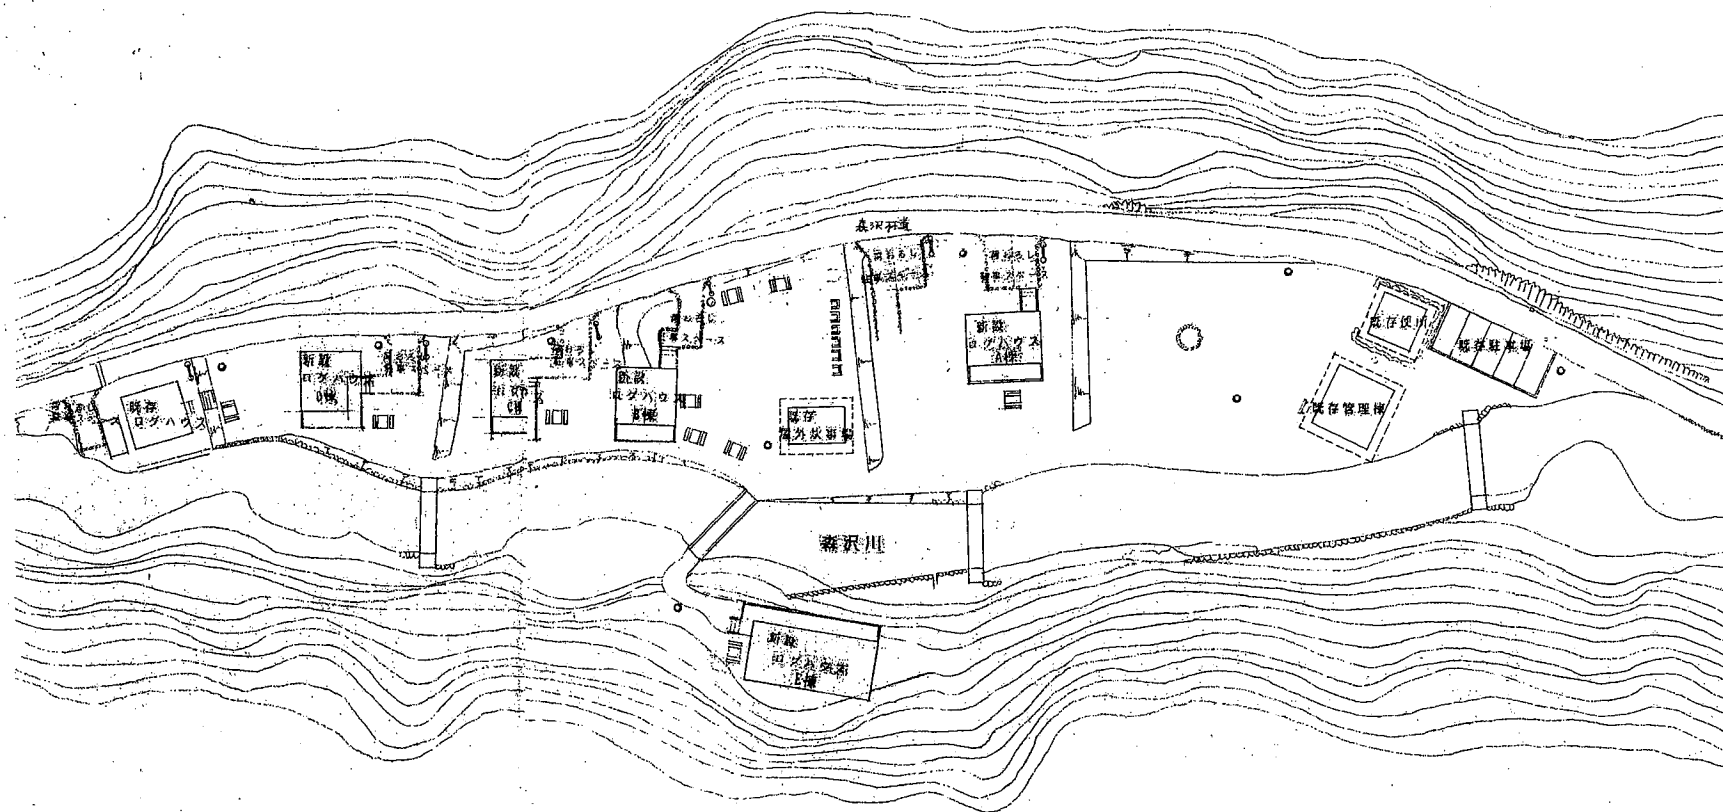

配置図 1/500

凡例

◎ 屋外照明新設	10箇所
□ 案内板新設	6箇所
■ 屋外テーブル新設	10箇所

※ 荷おろし駐車スペース(別途工事)

