




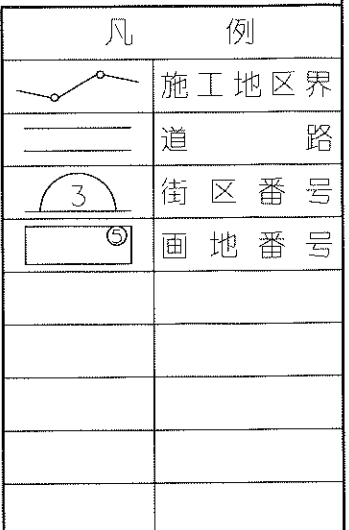


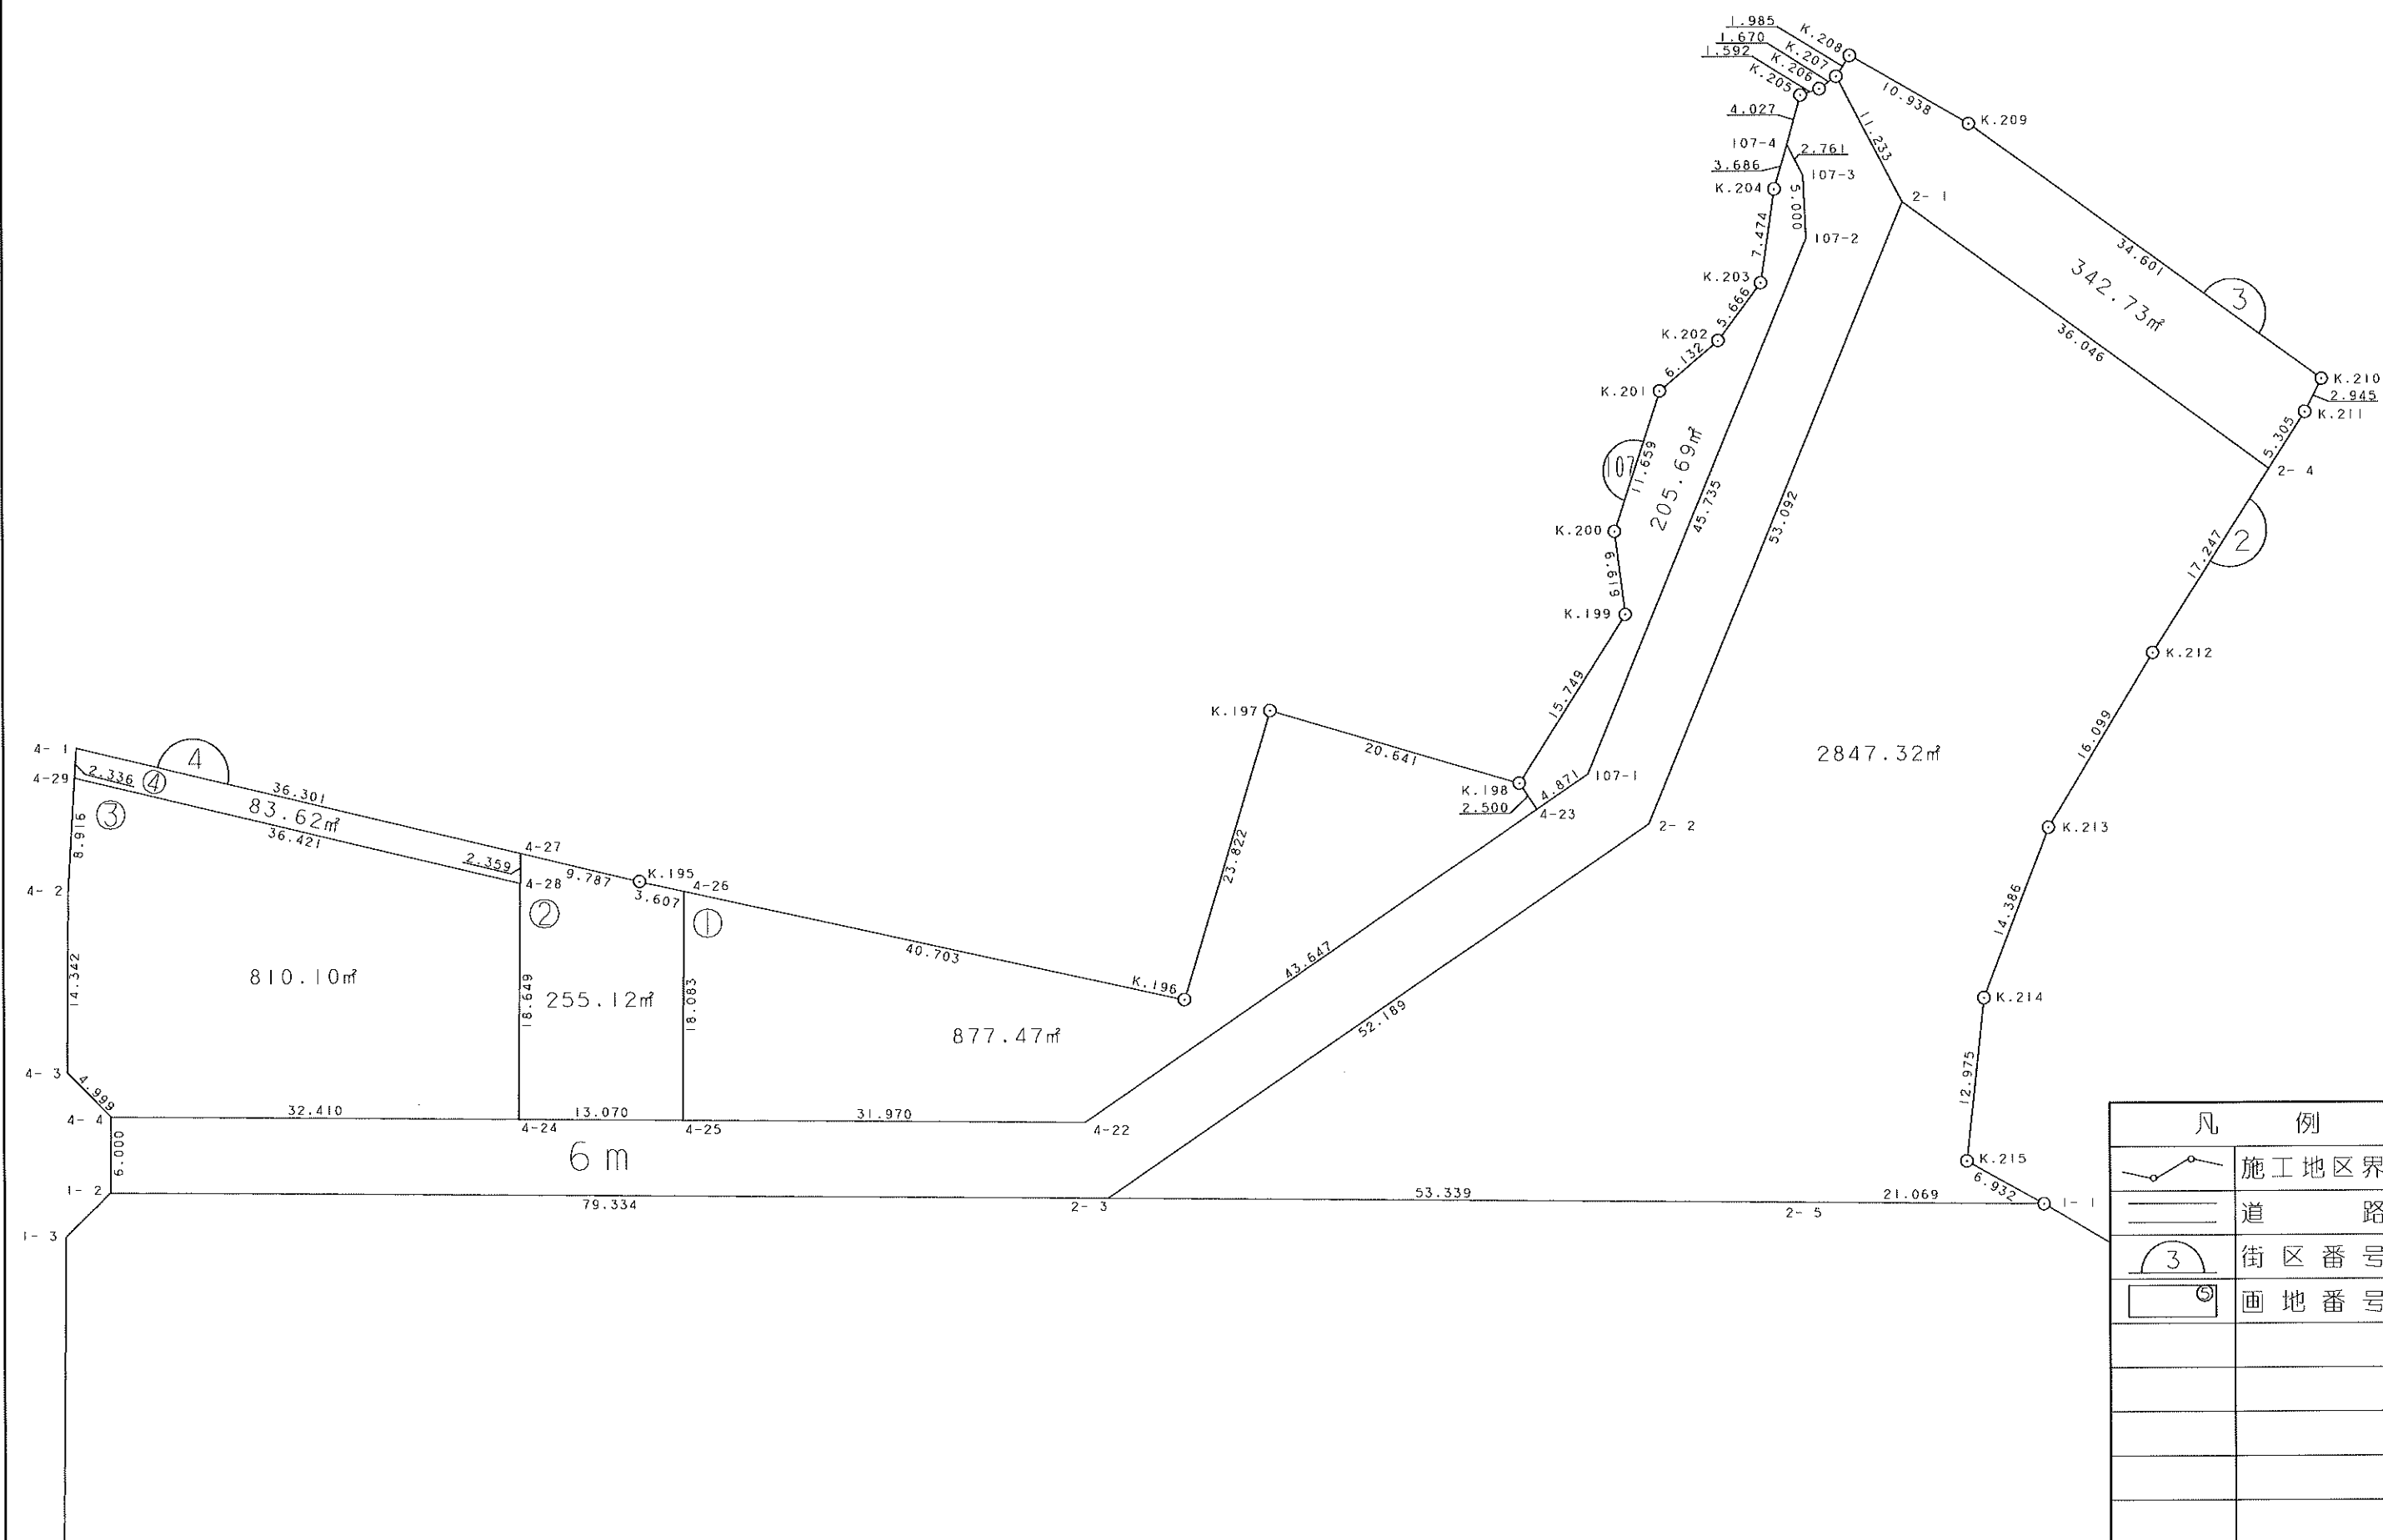


画地確定図 (縮尺1:500)

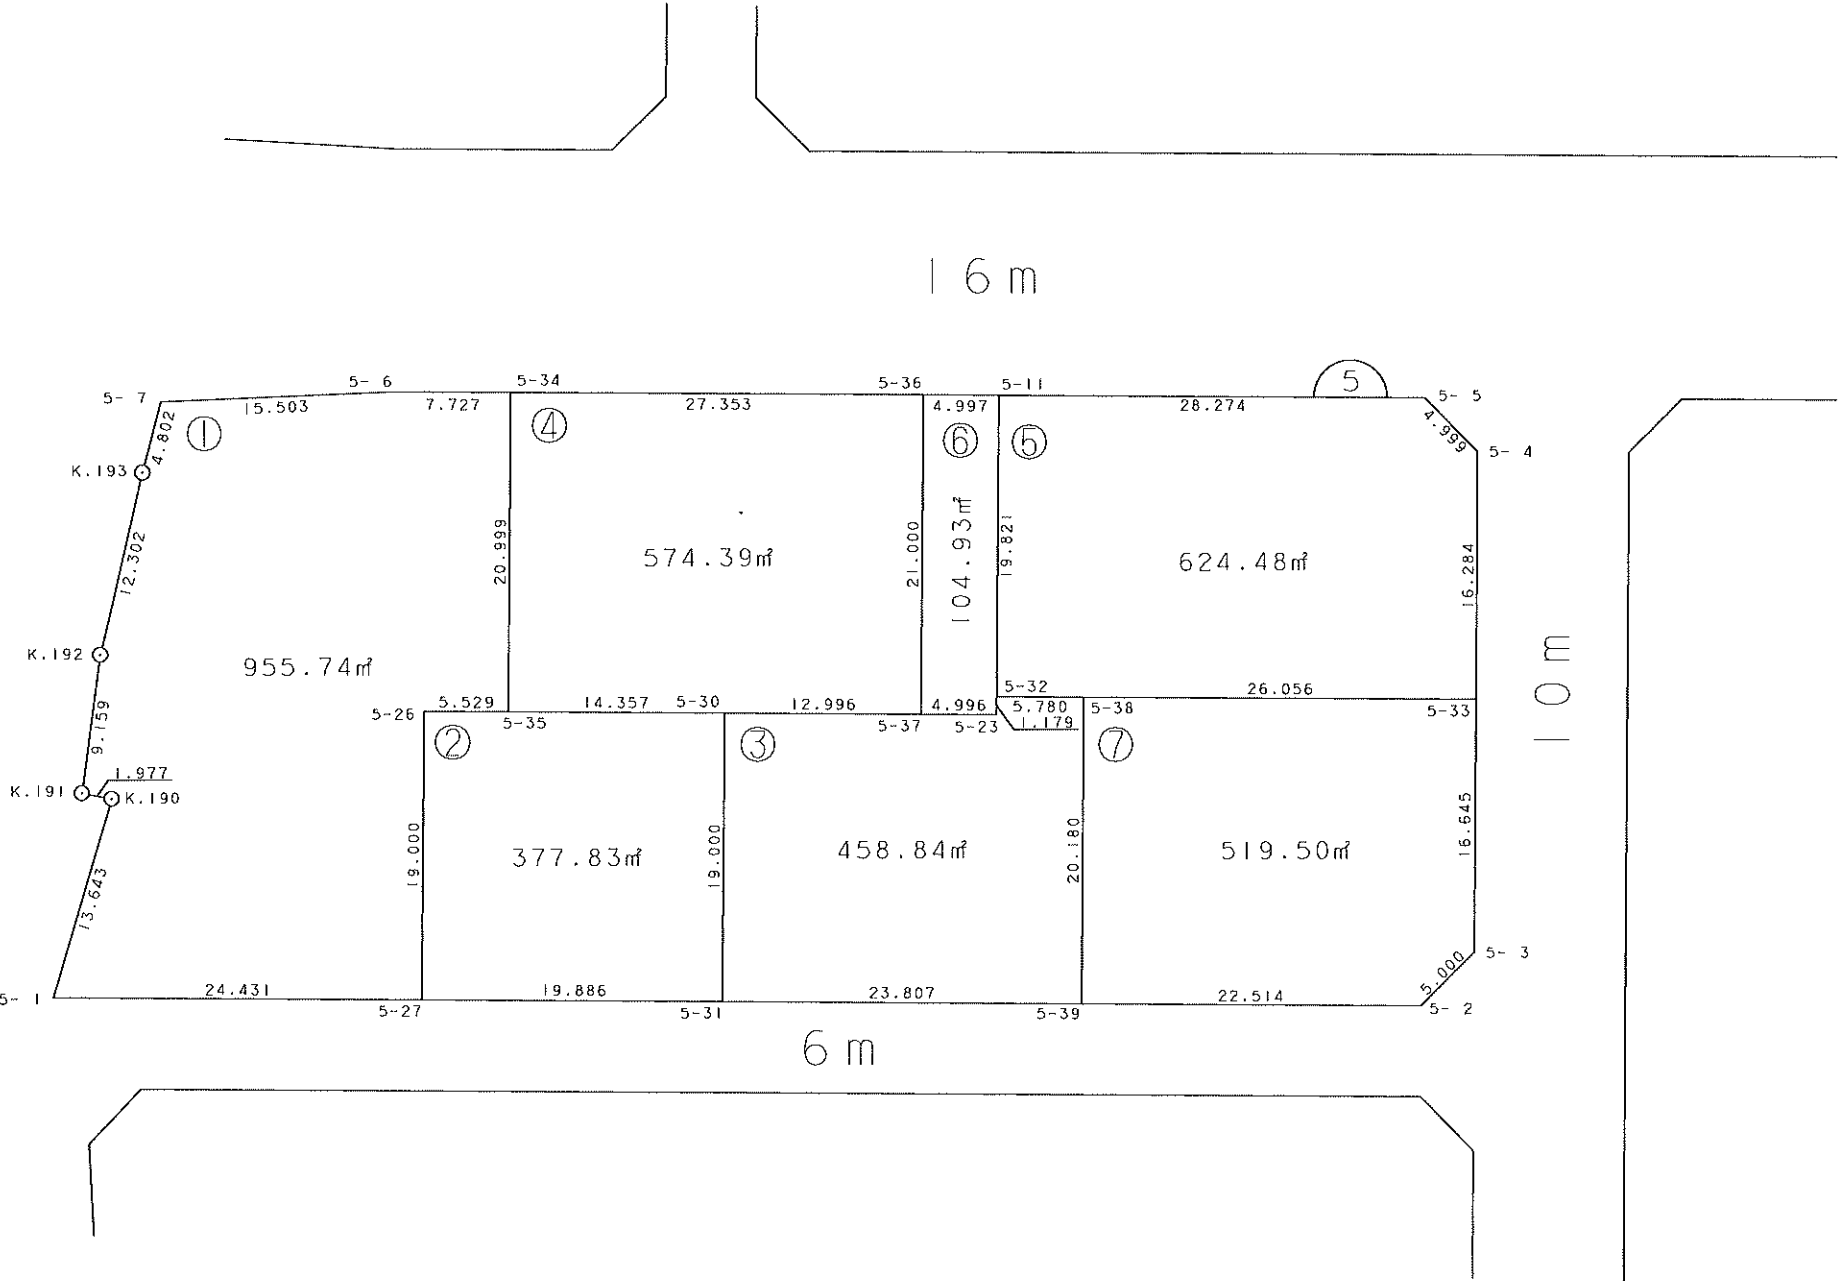



凡 例	
	施工地区界
	道 路
	街区番号
	画地番号

画地確定図 (縮尺1:1000)

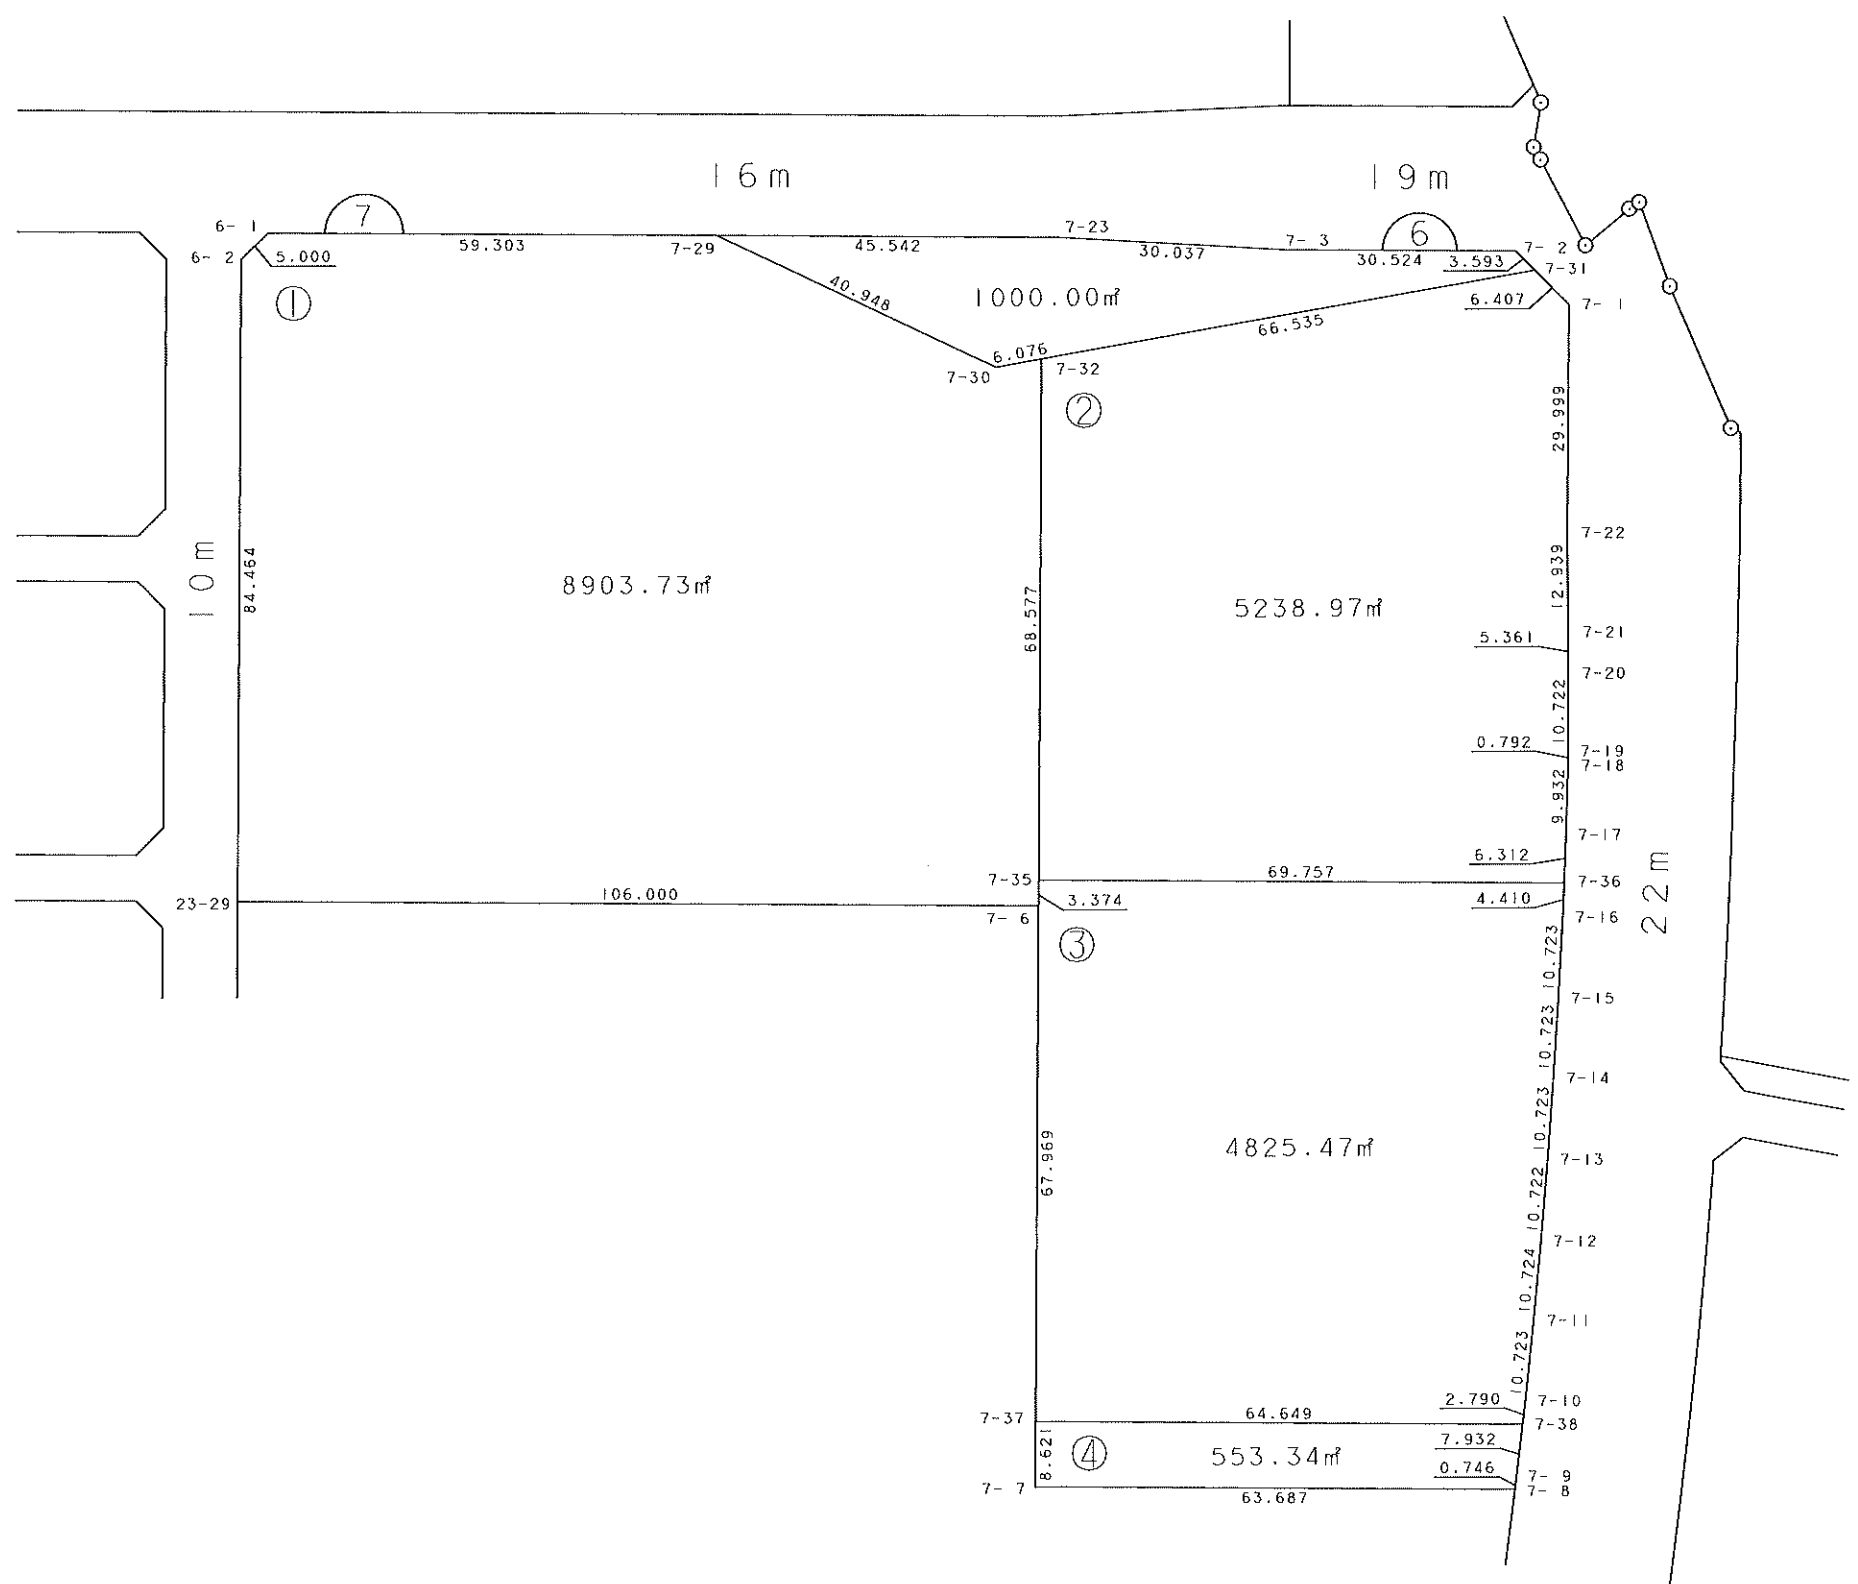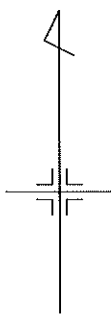




凡 例	
	施工地区界
	道 路
	街区番号
	画地番号

画地確定図 (縮尺1:500)

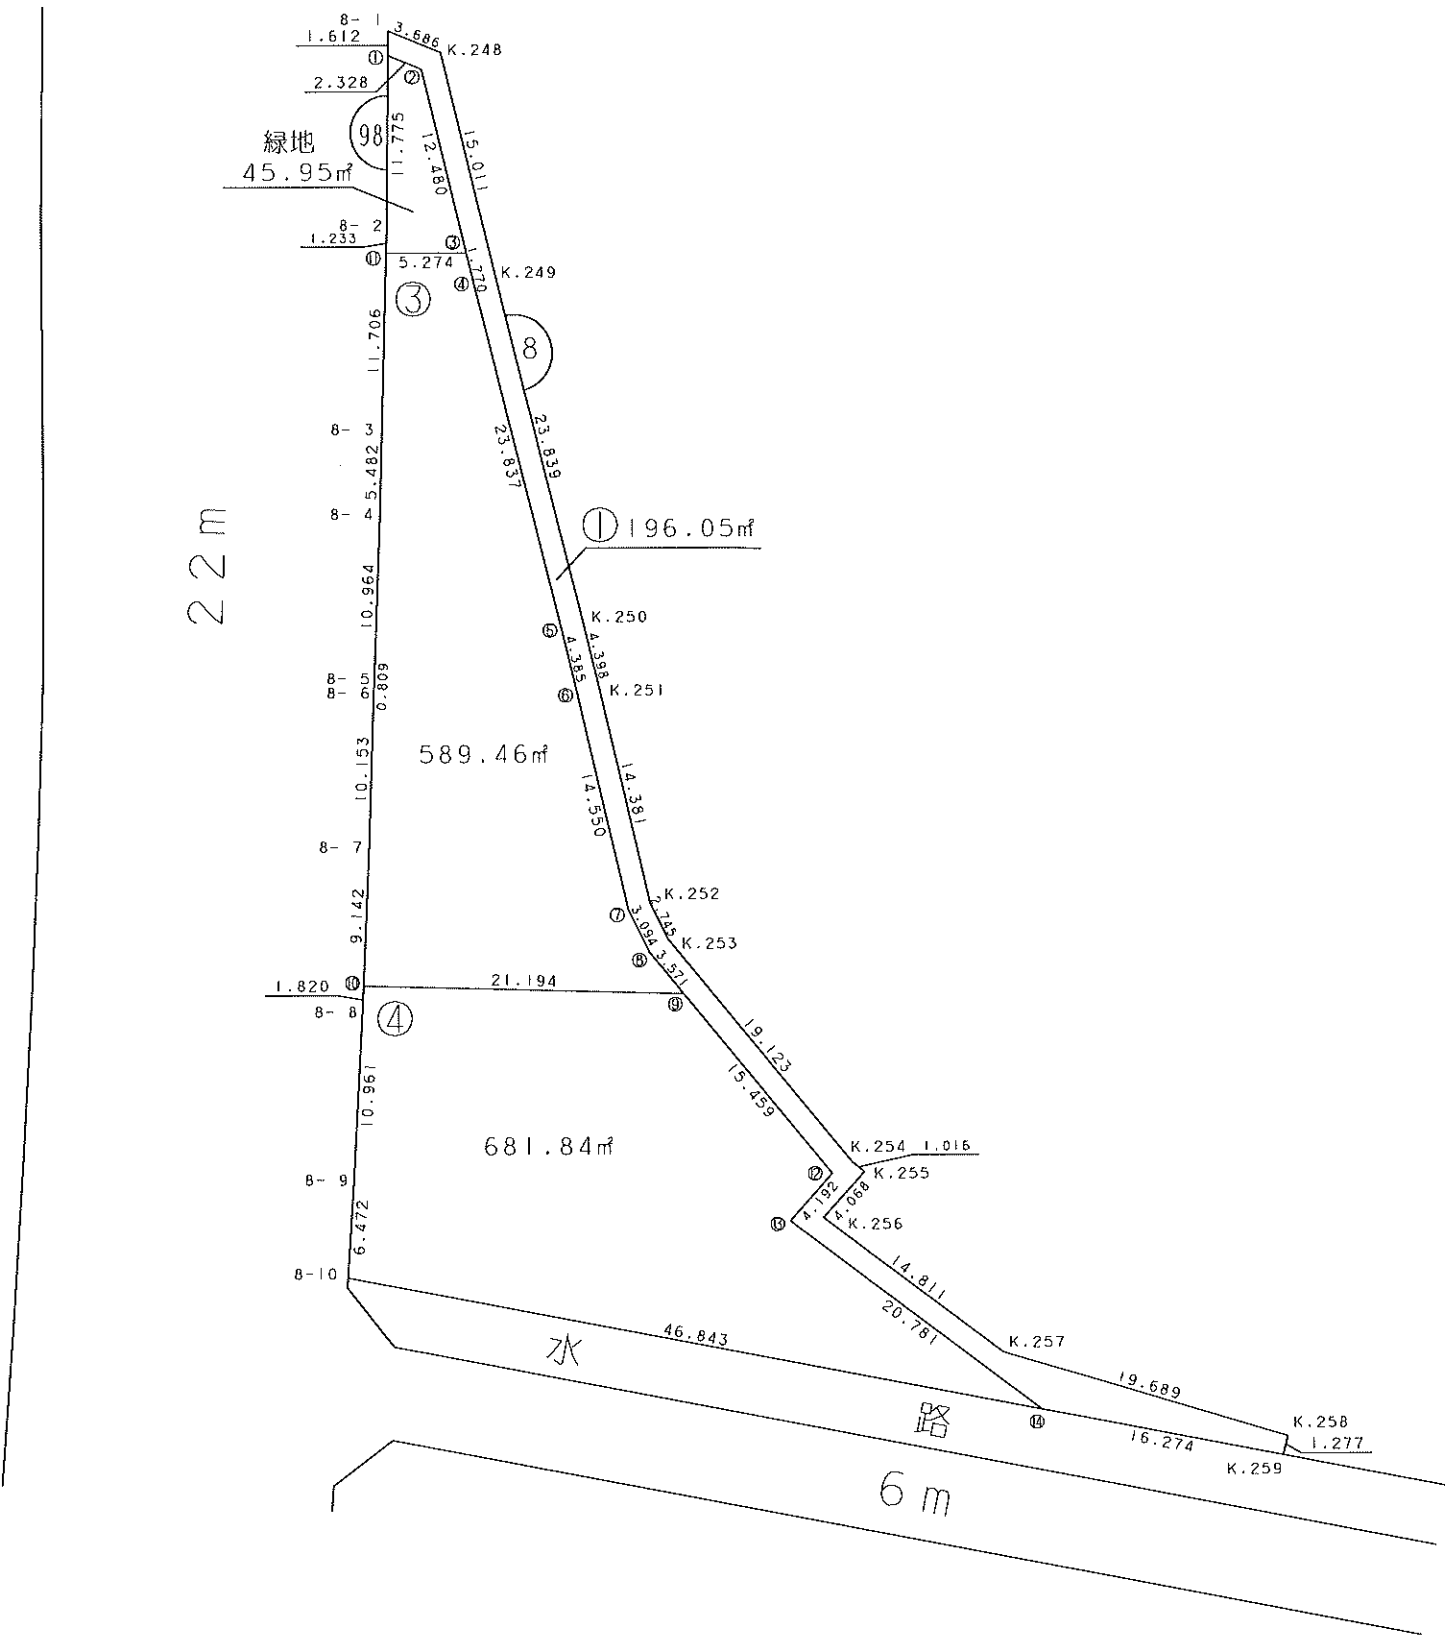
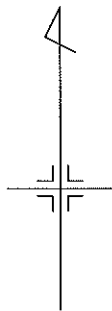


凡 例	
	施工地区界
	道 路
	街区番号
	画地番号

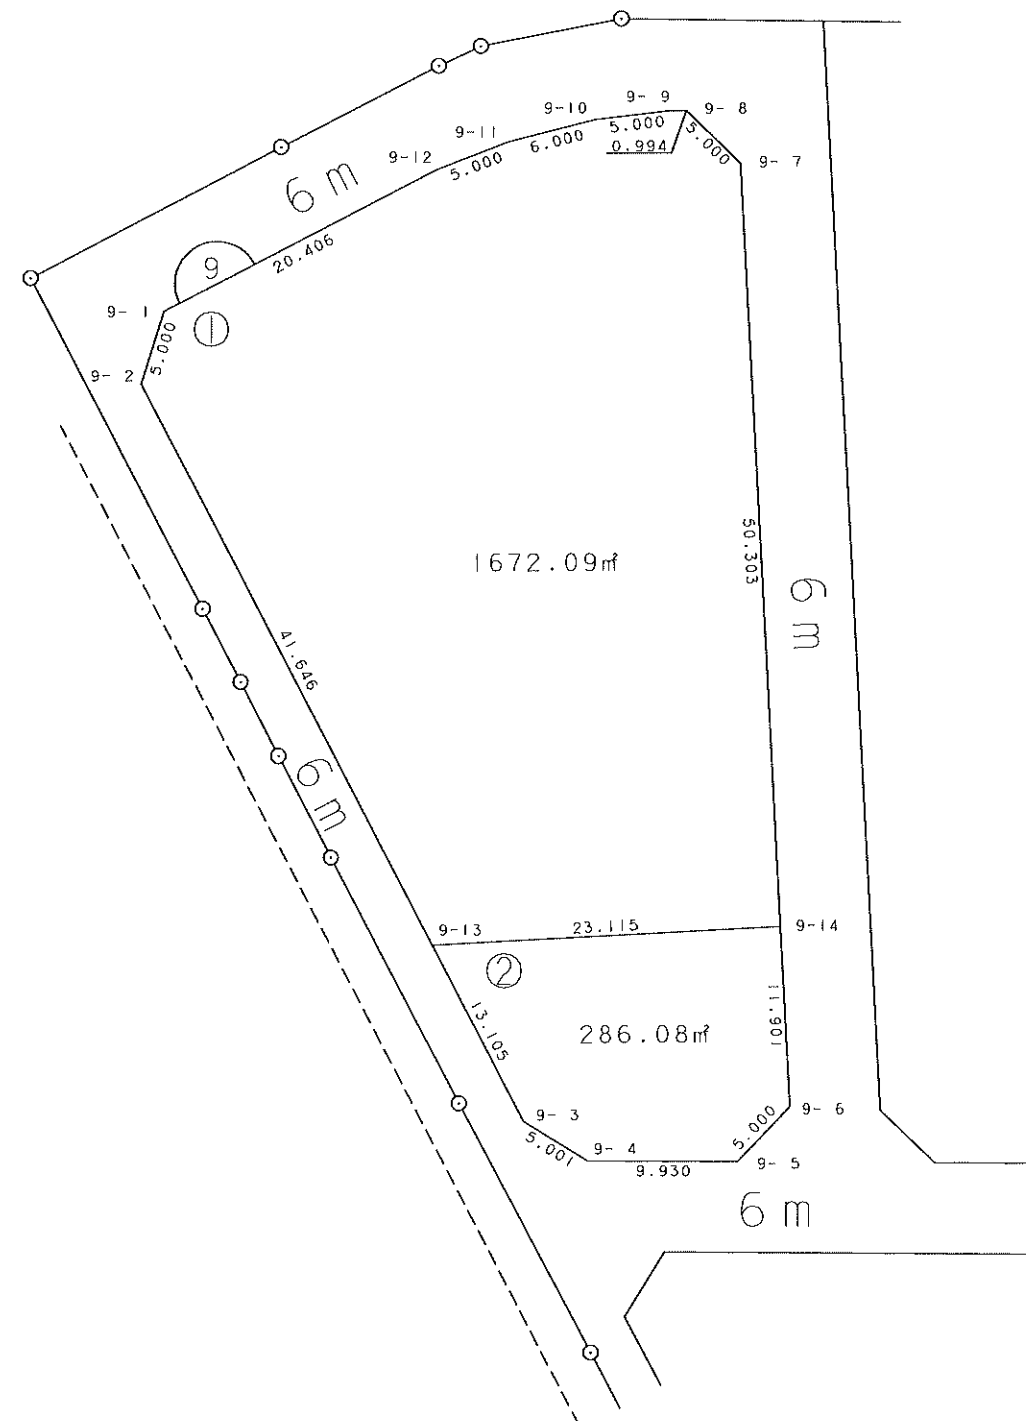

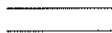
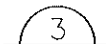
凡	例
	施工地区界
	道 路
	街 区 番 号
	画 地 番 号

画地確定図 (縮尺1:500)

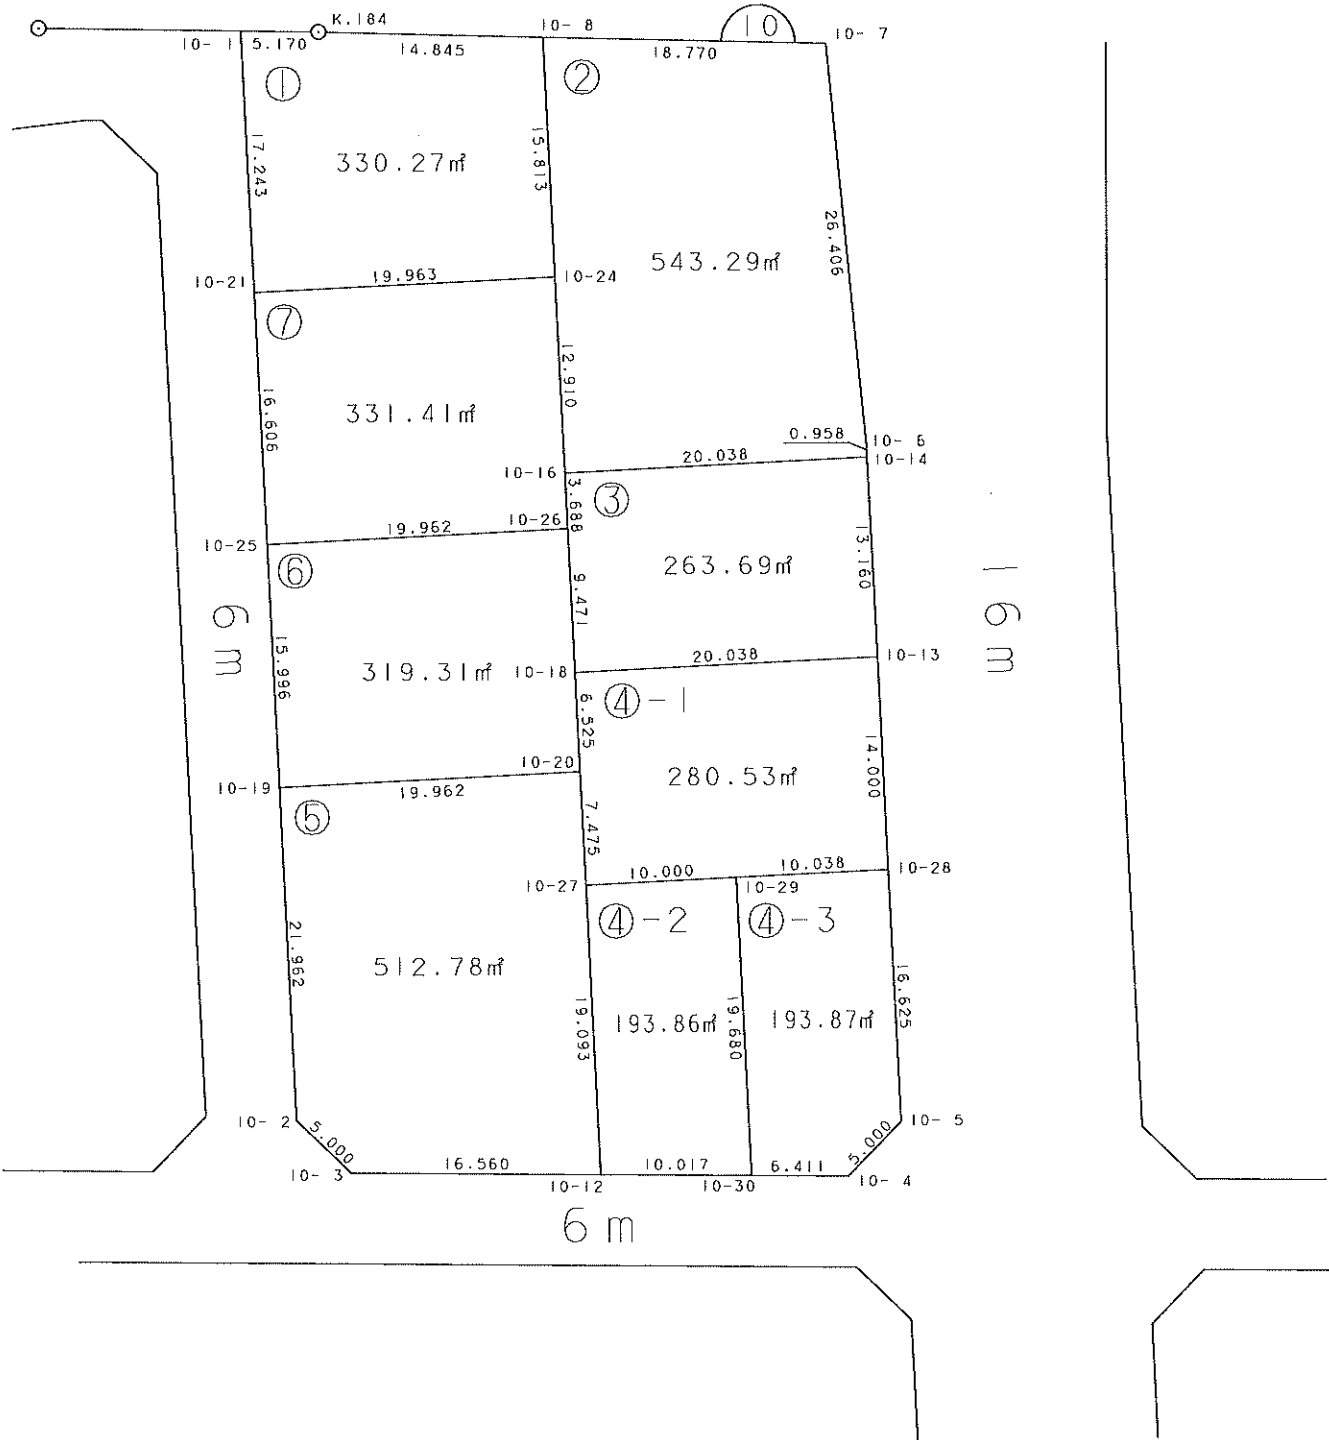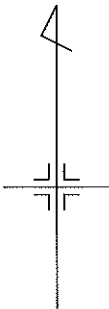





凡 例	
	施工地区界
	道 路
	街区番号
	画地番号


画地確定図 (縮尺1:500)

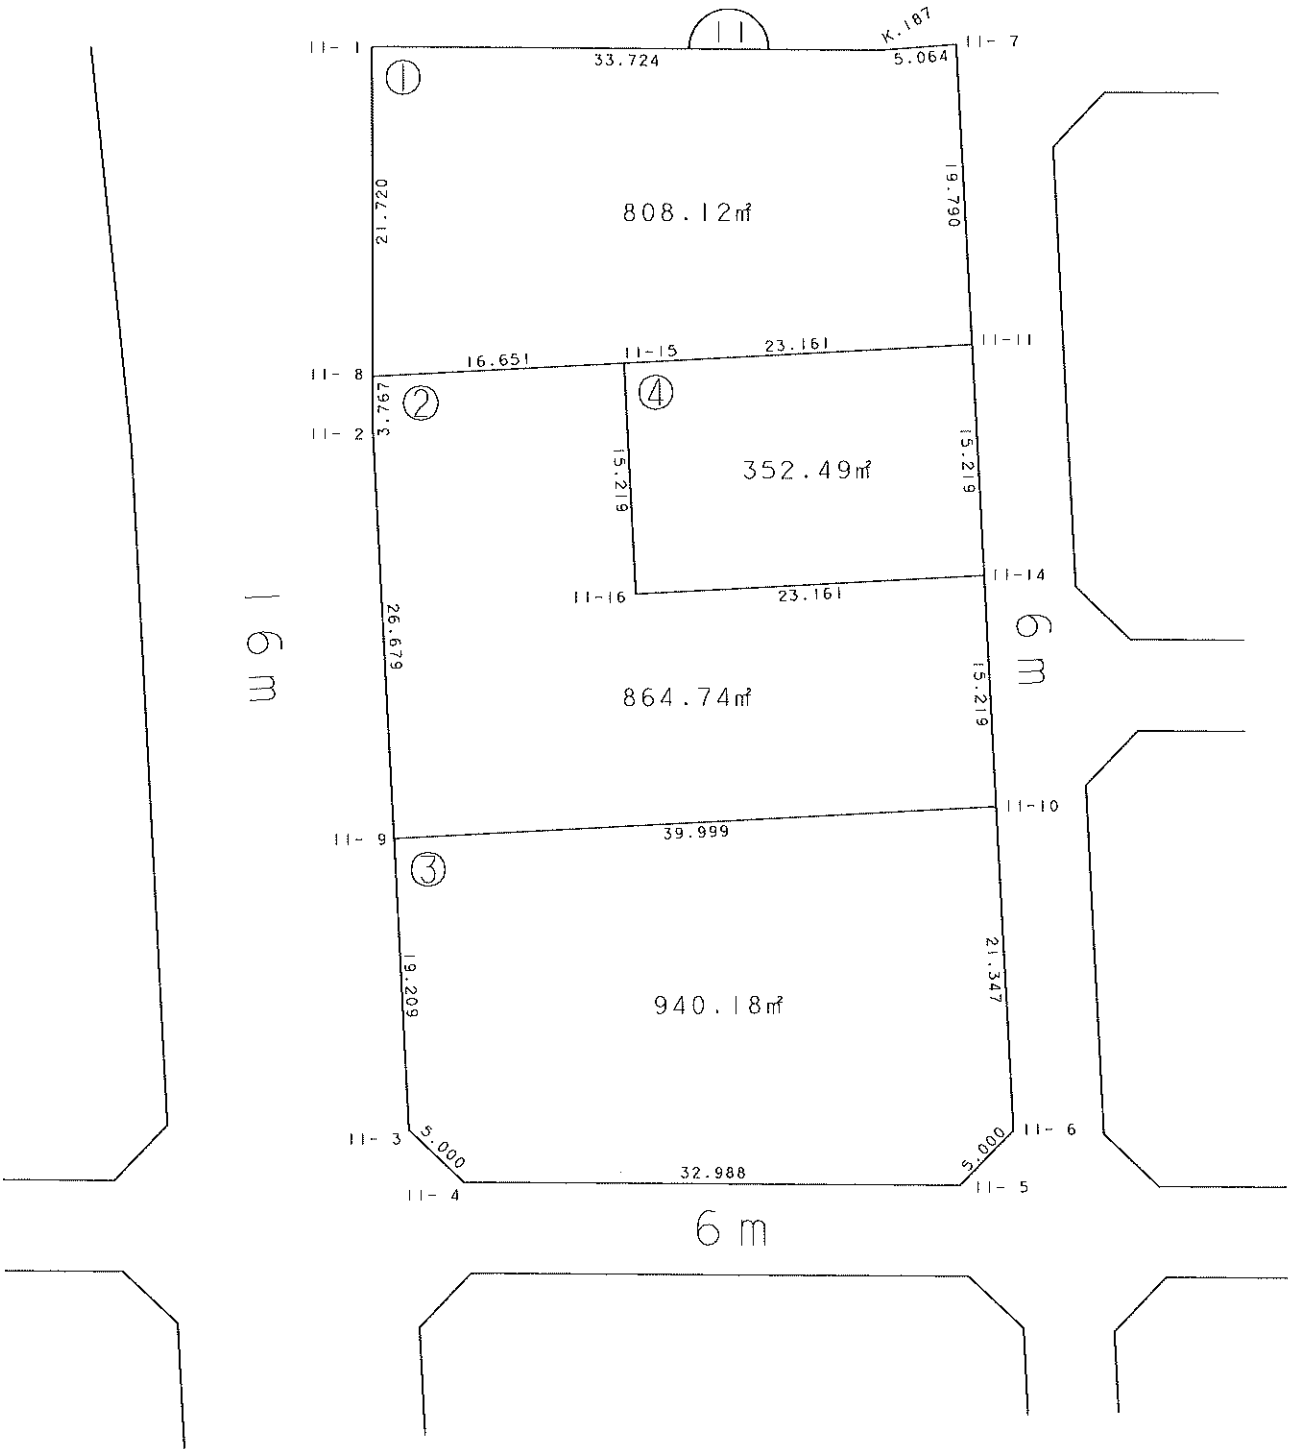
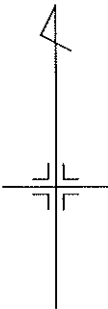


凡 例	
	施工地区界
	道 路
	街区番号
	画地番号


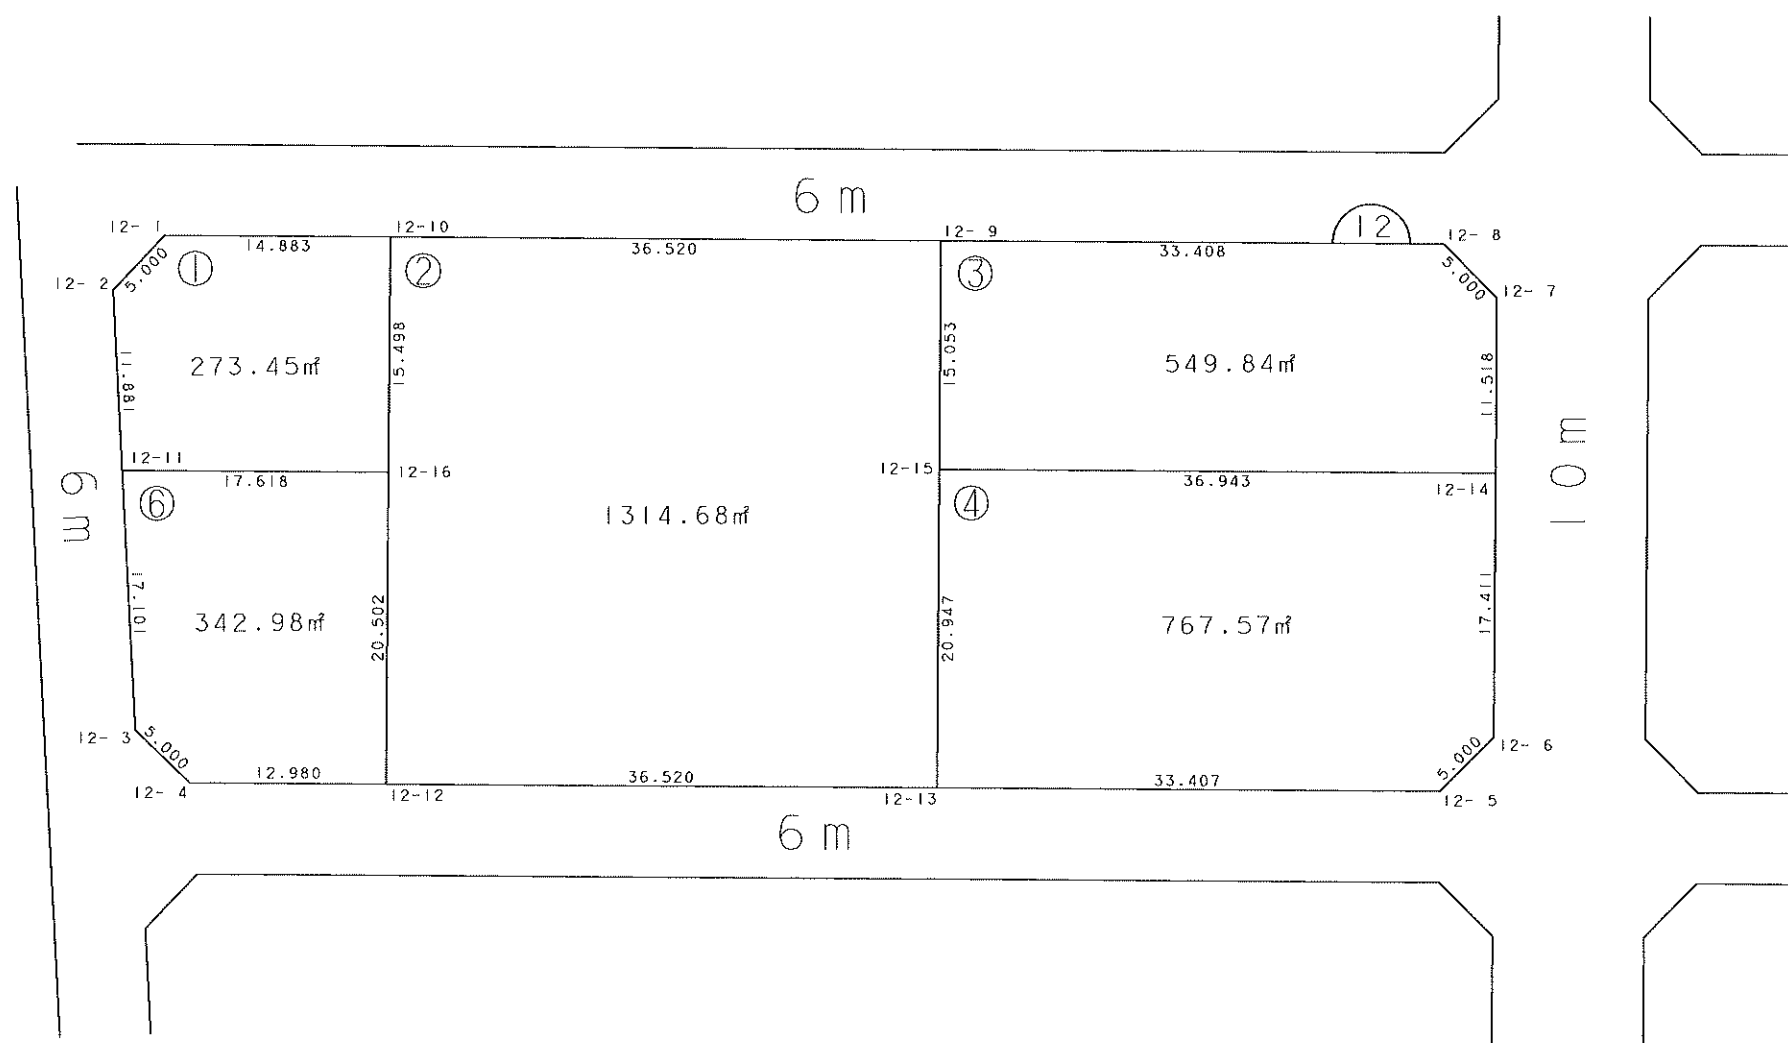


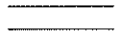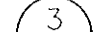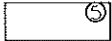凡例	例
	施工地区界
	道 路
	街 区 番 号
	画 地 番 号

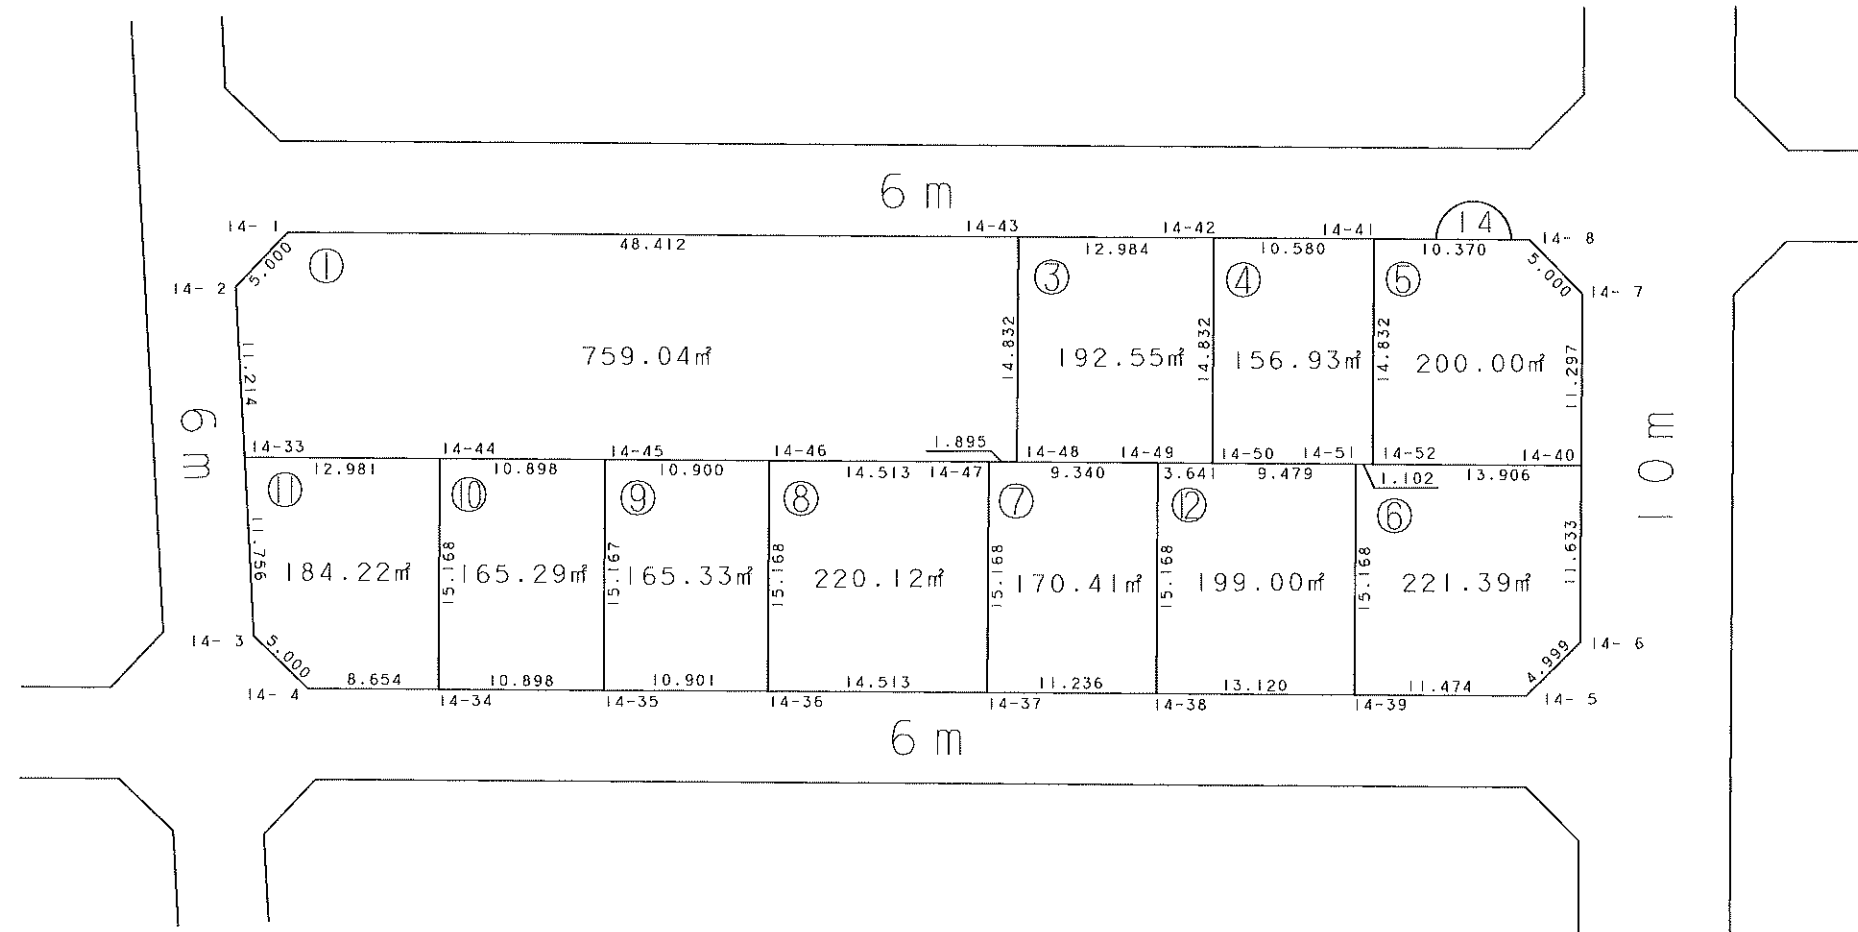


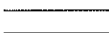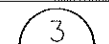
凡	例
	施工地区界
	道 路
	街 区 番 号
	画 地 番 号


画地確定図 (縮尺1:500)

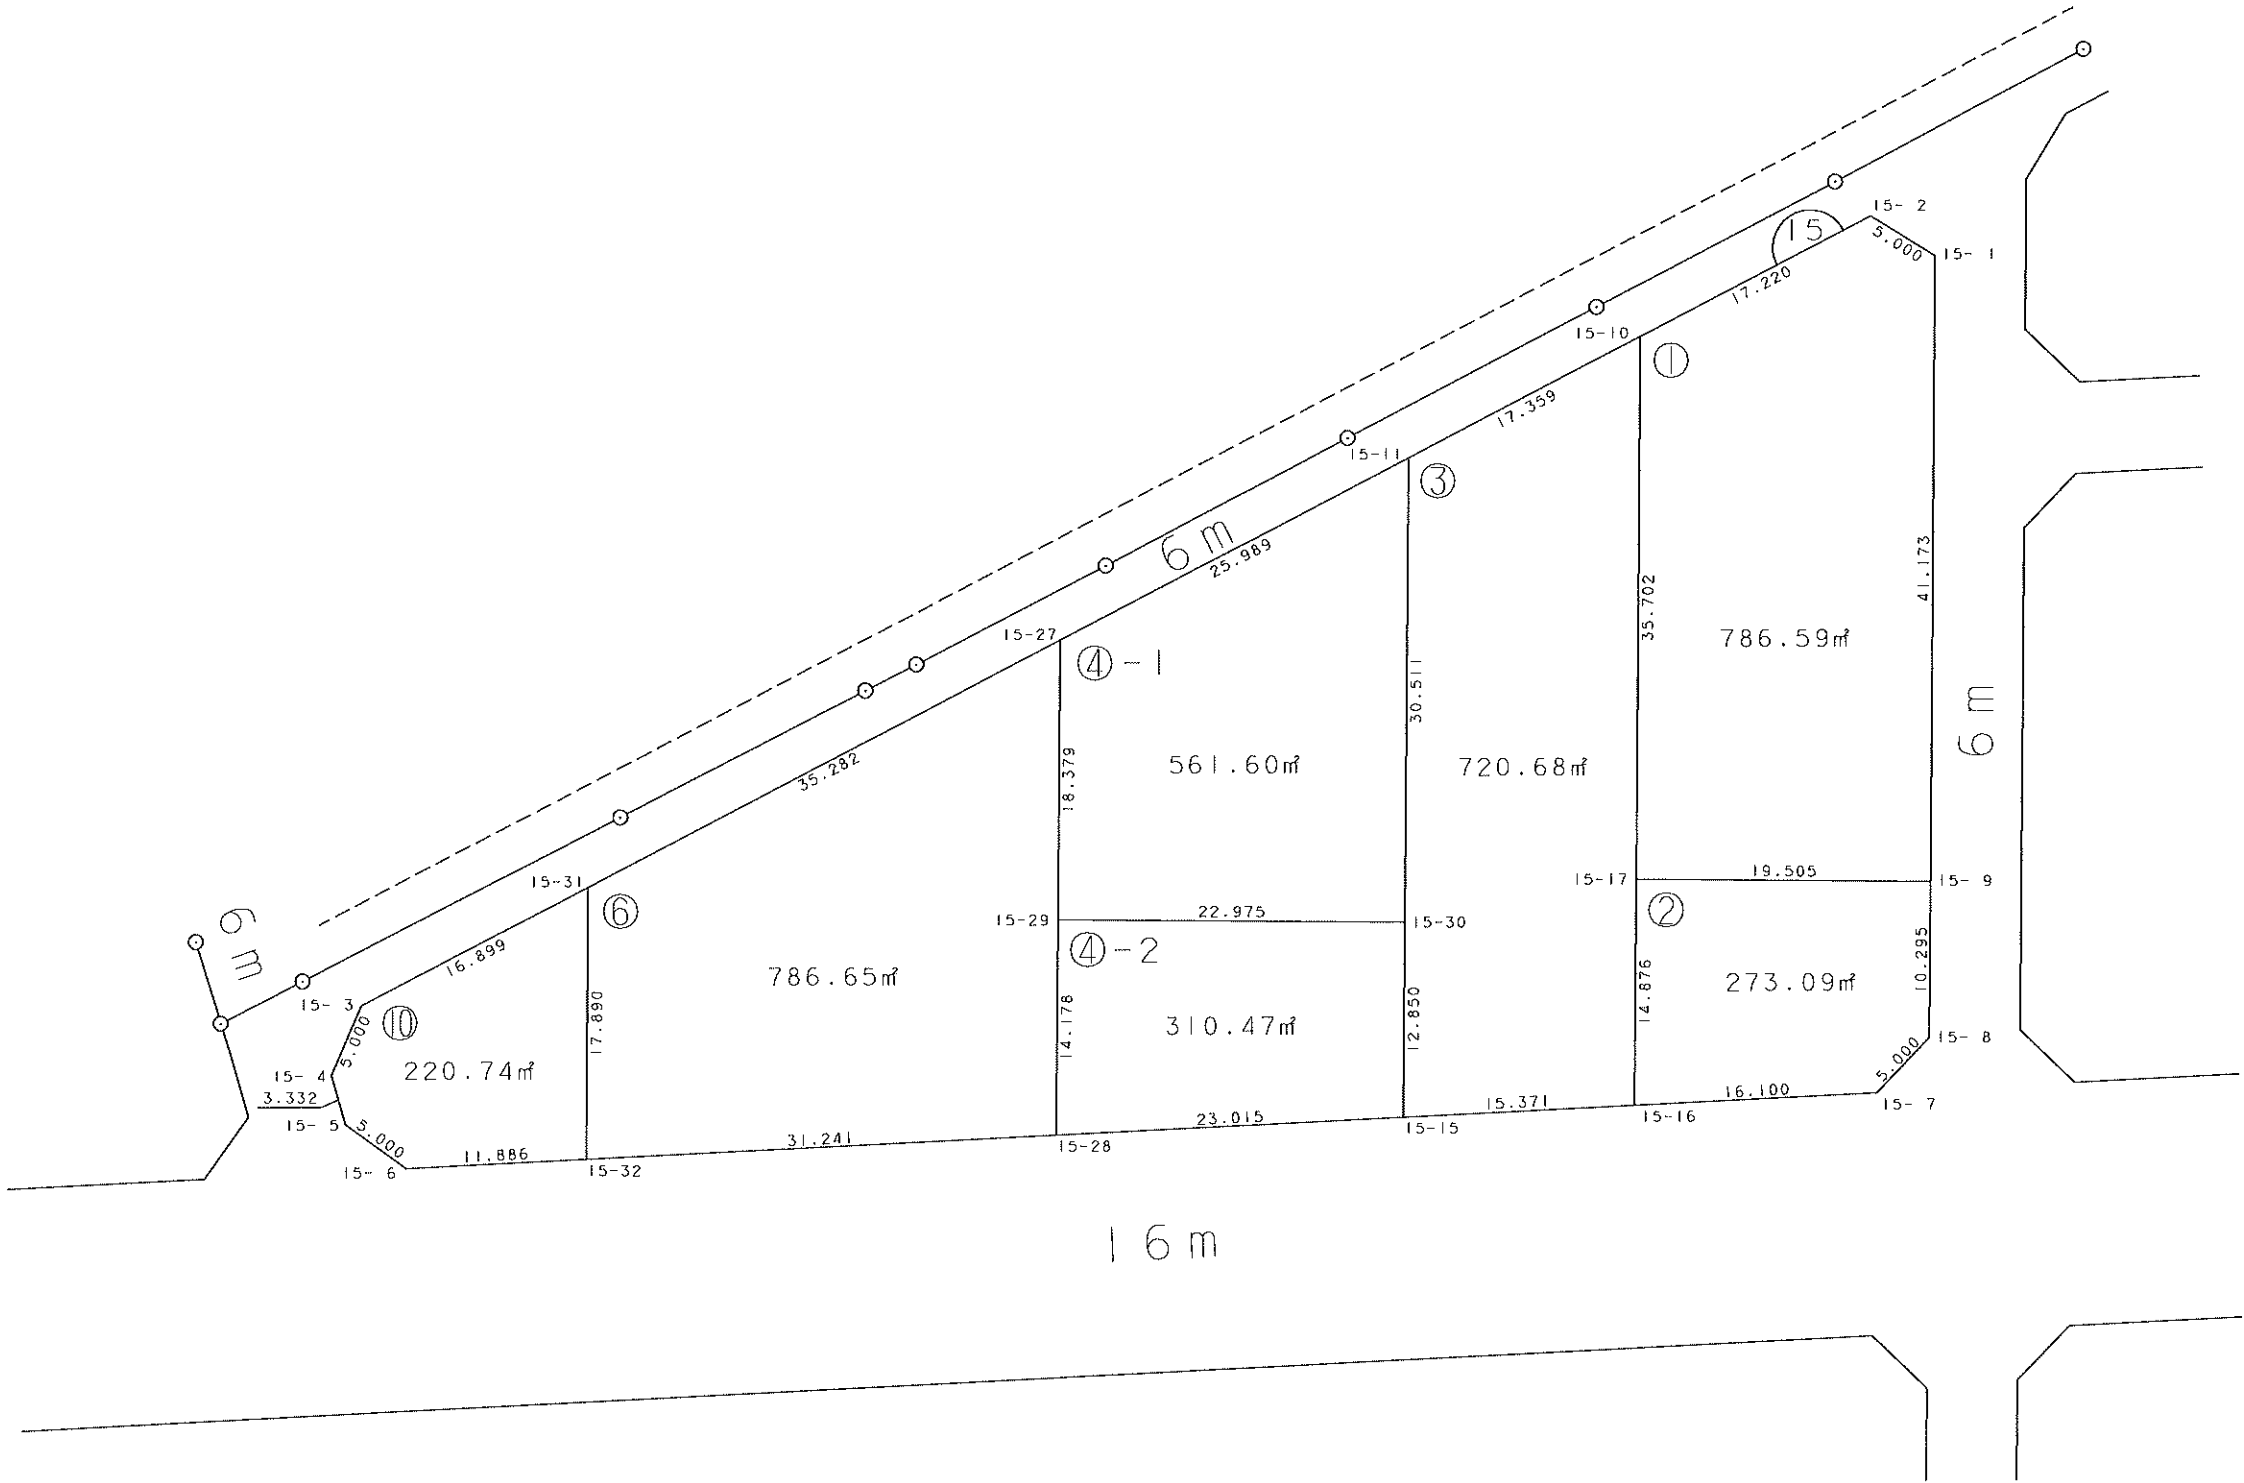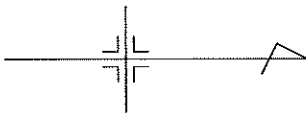



凡 例	
	施工地区界
	道 路
	街区番号
	画地番号

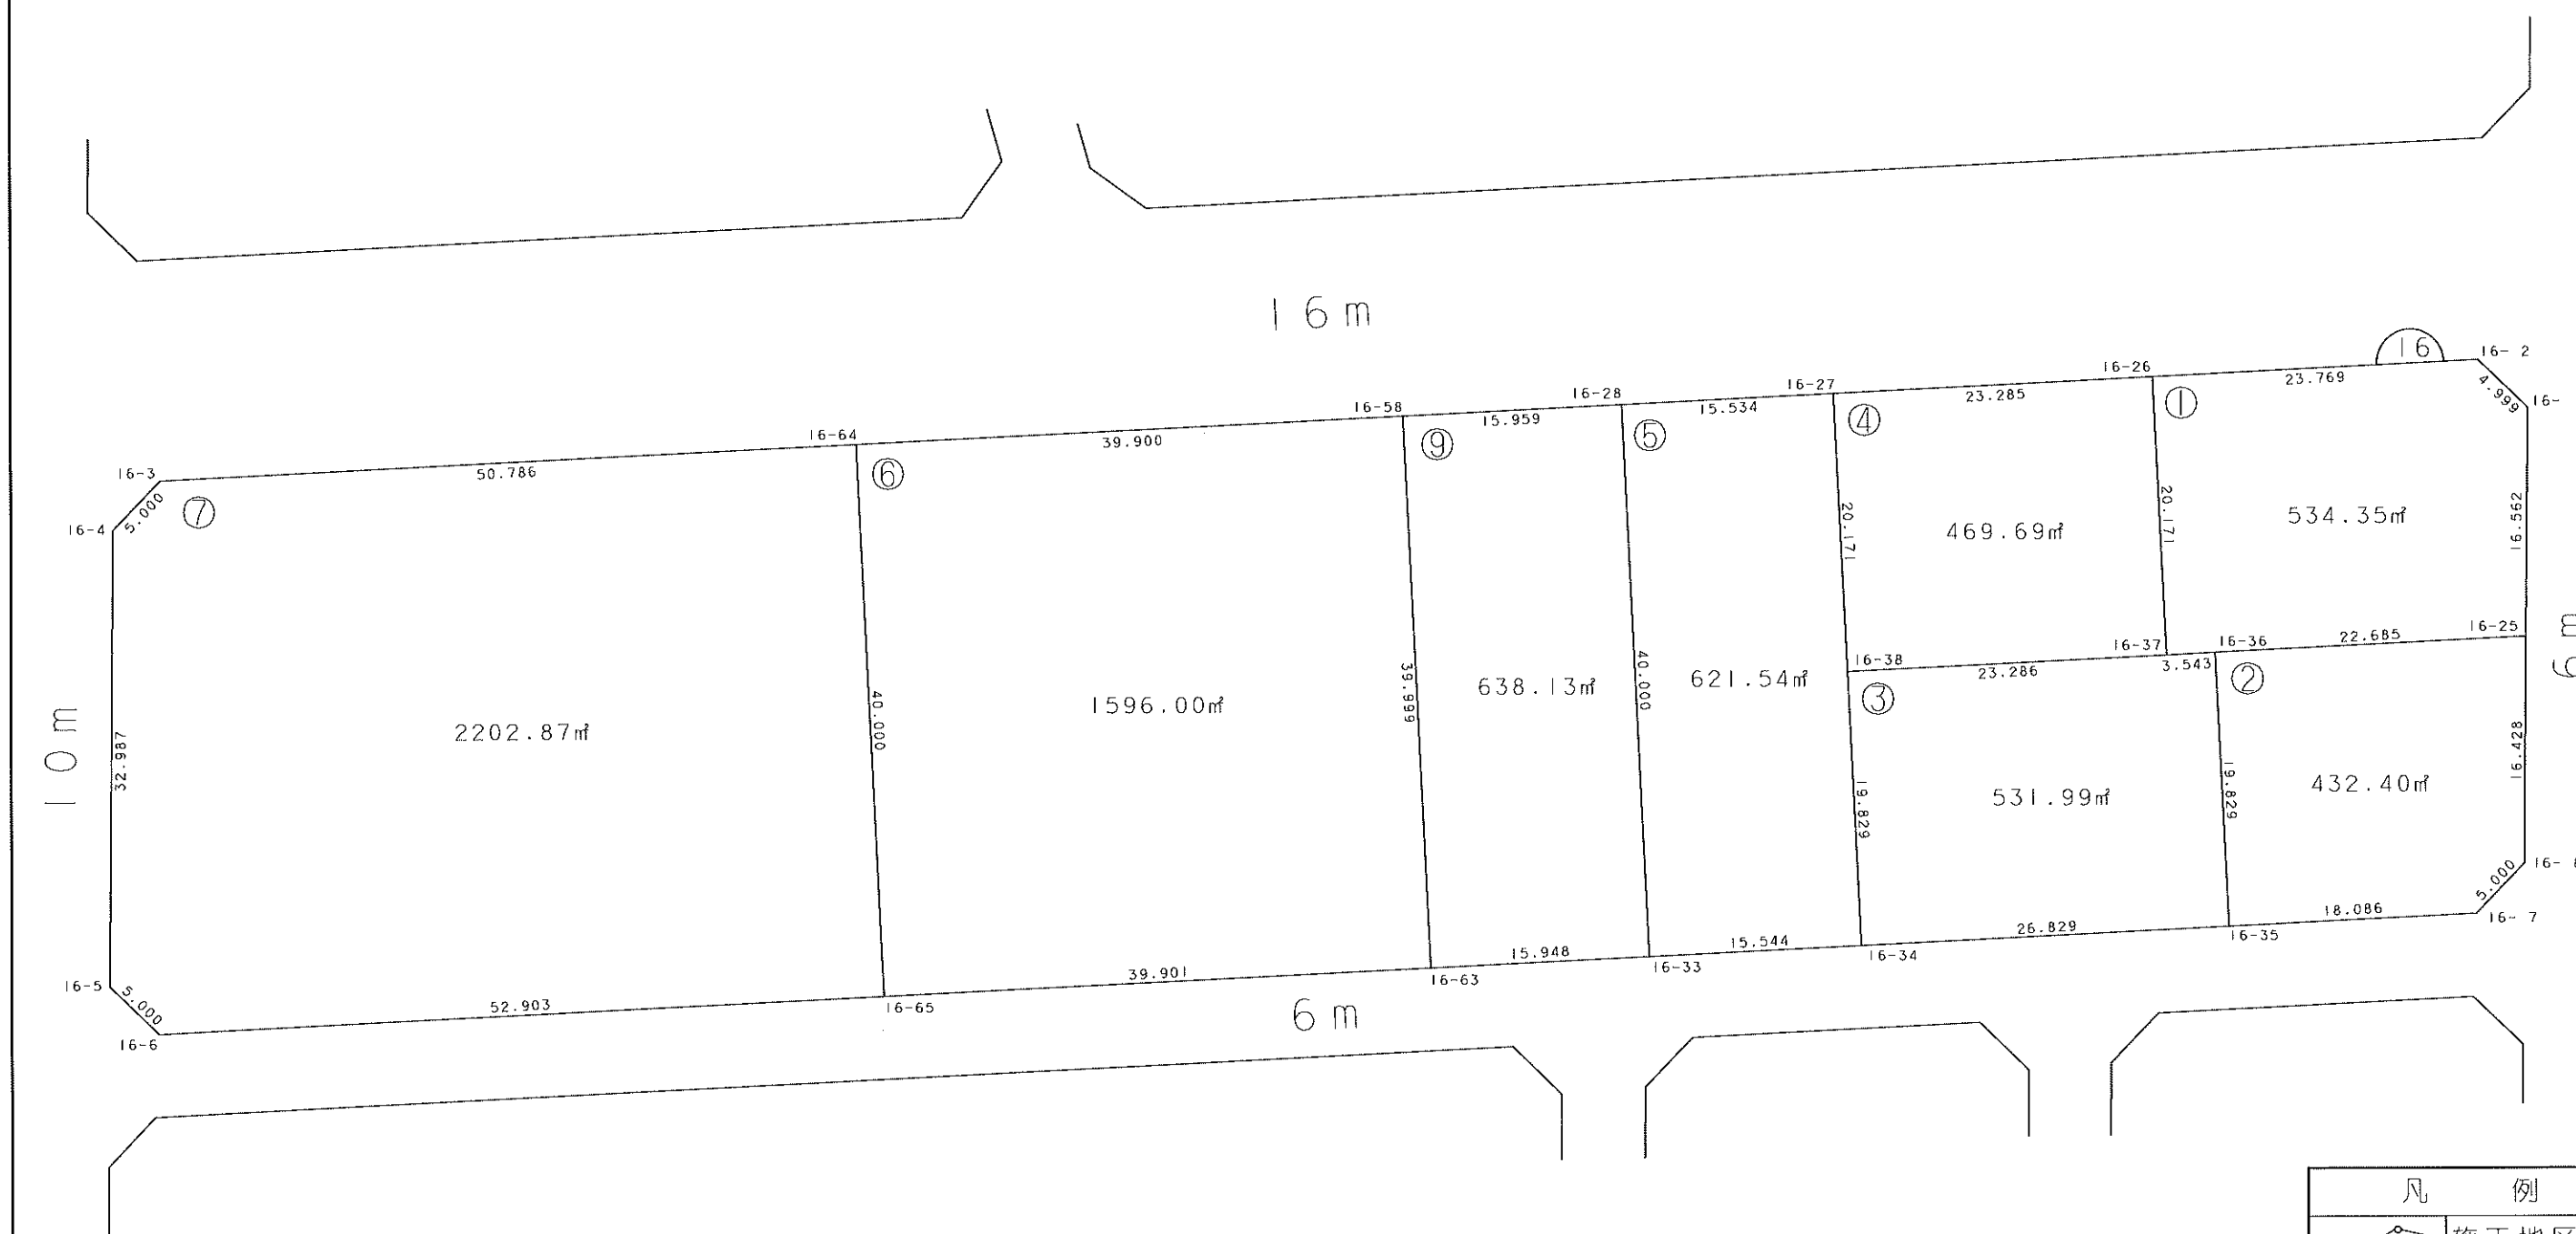


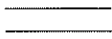凡	例
	施工地区界
	道
	街区番
	画地番


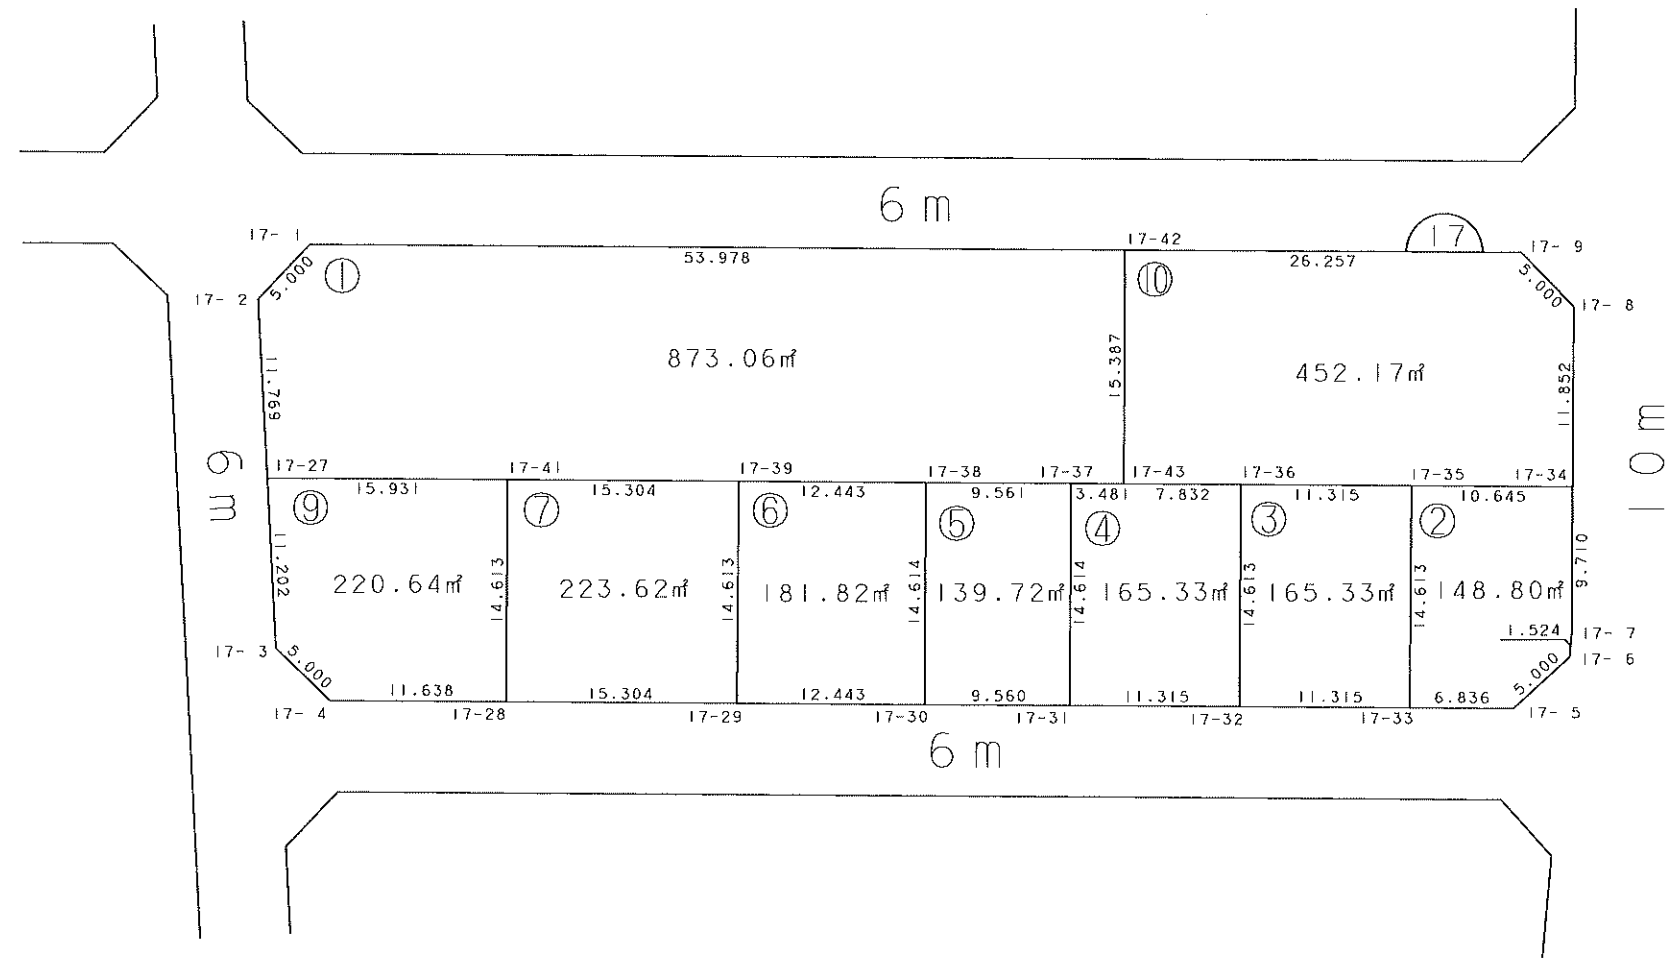
[illegible]

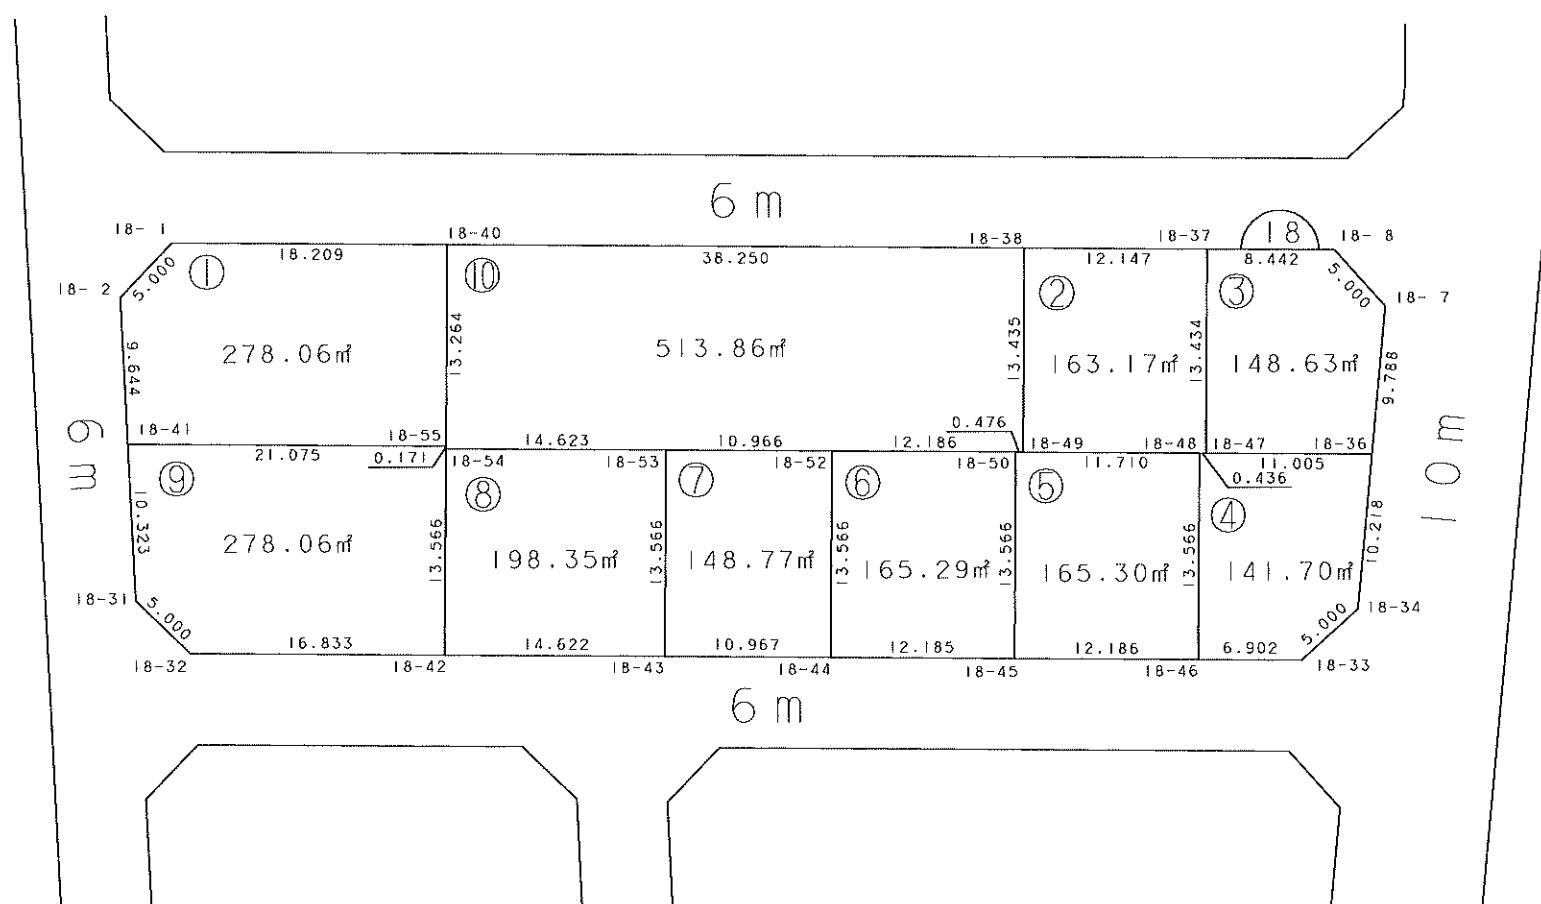

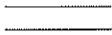凡	例
	施工地区界
	道 路
	街 区 番 号
	画 地 番 号

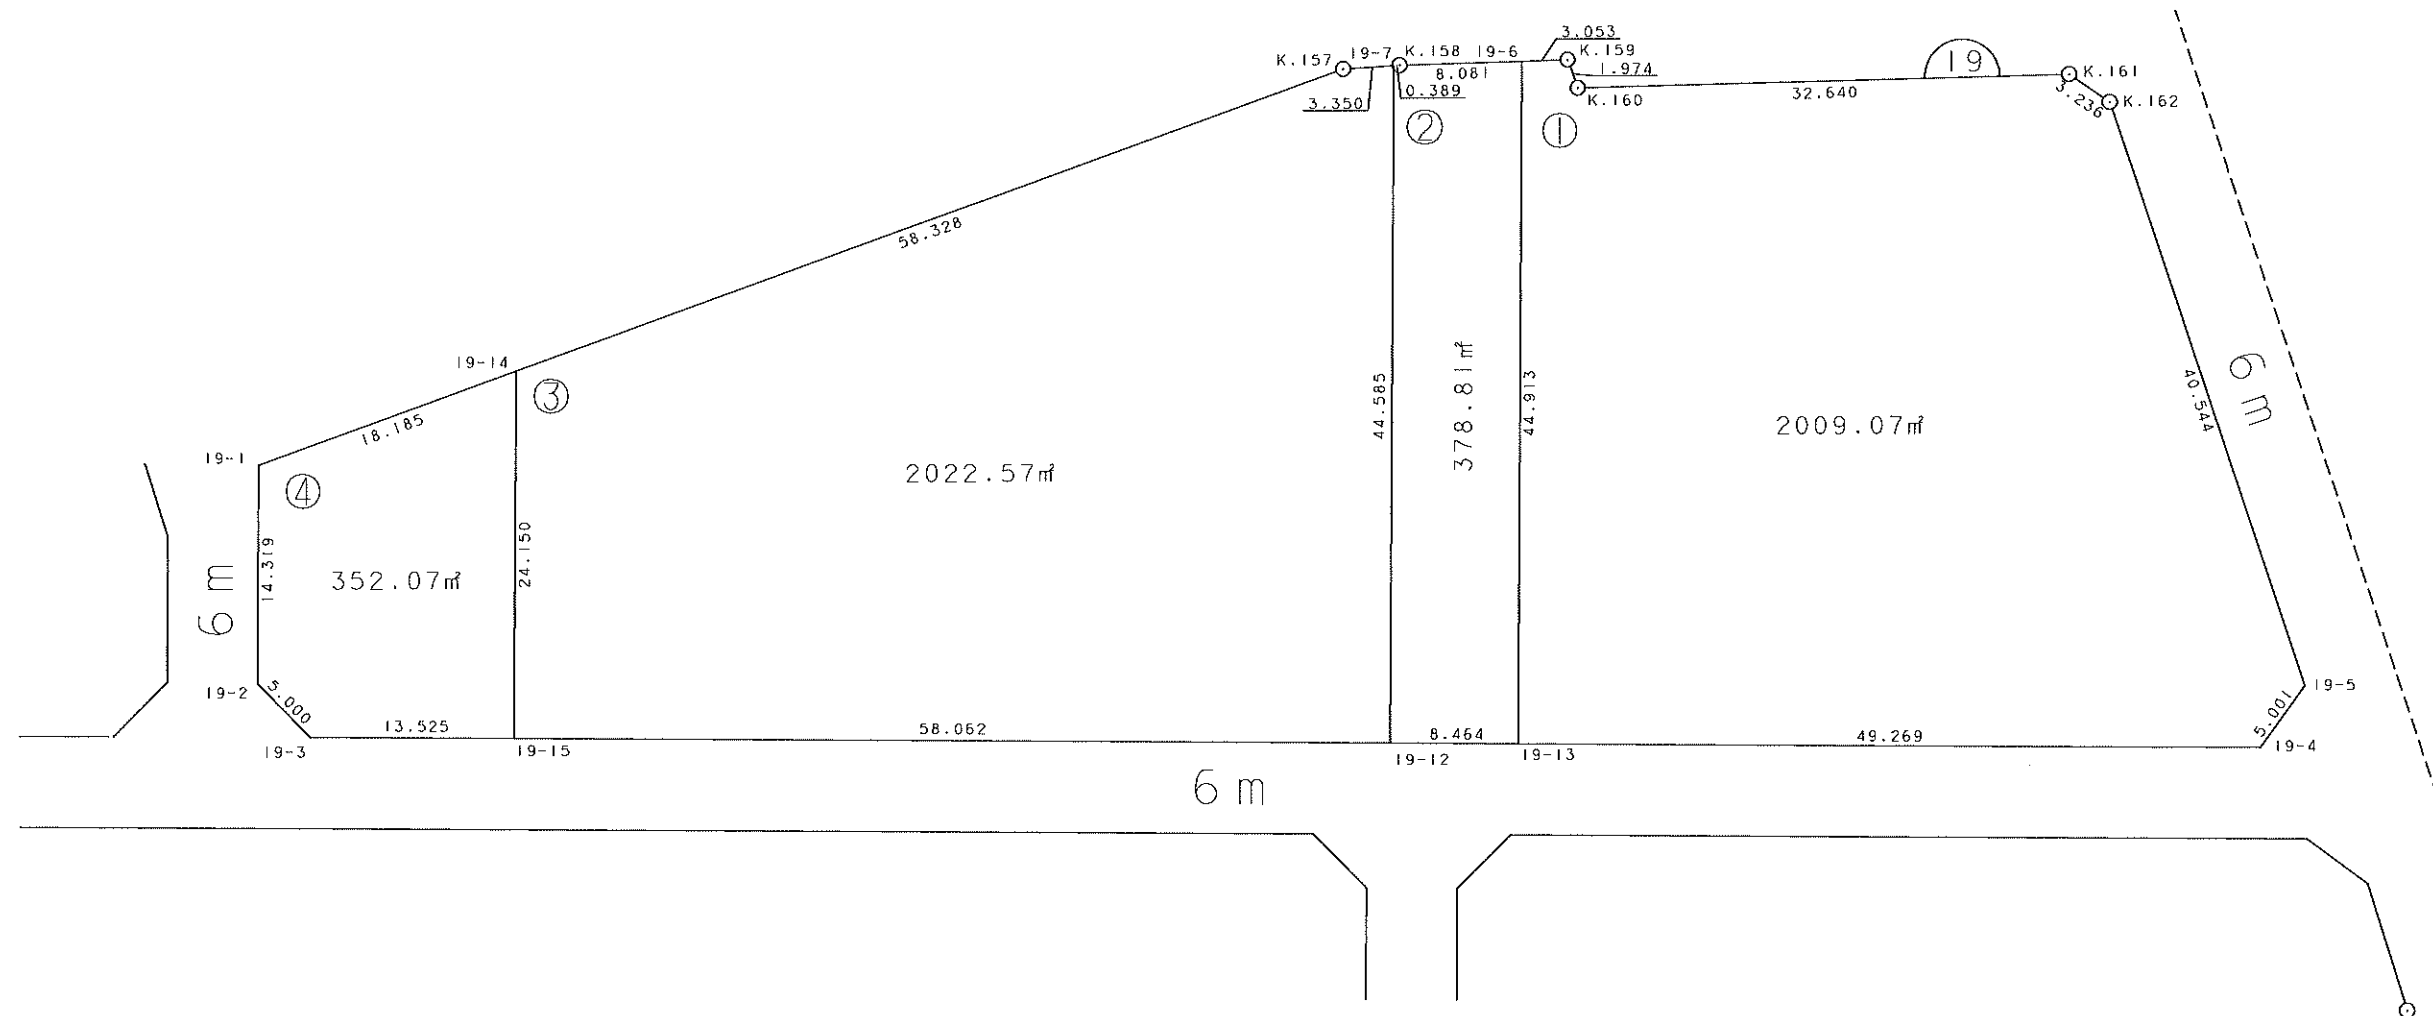
[illegible]

画地確定図 (縮尺1:500)

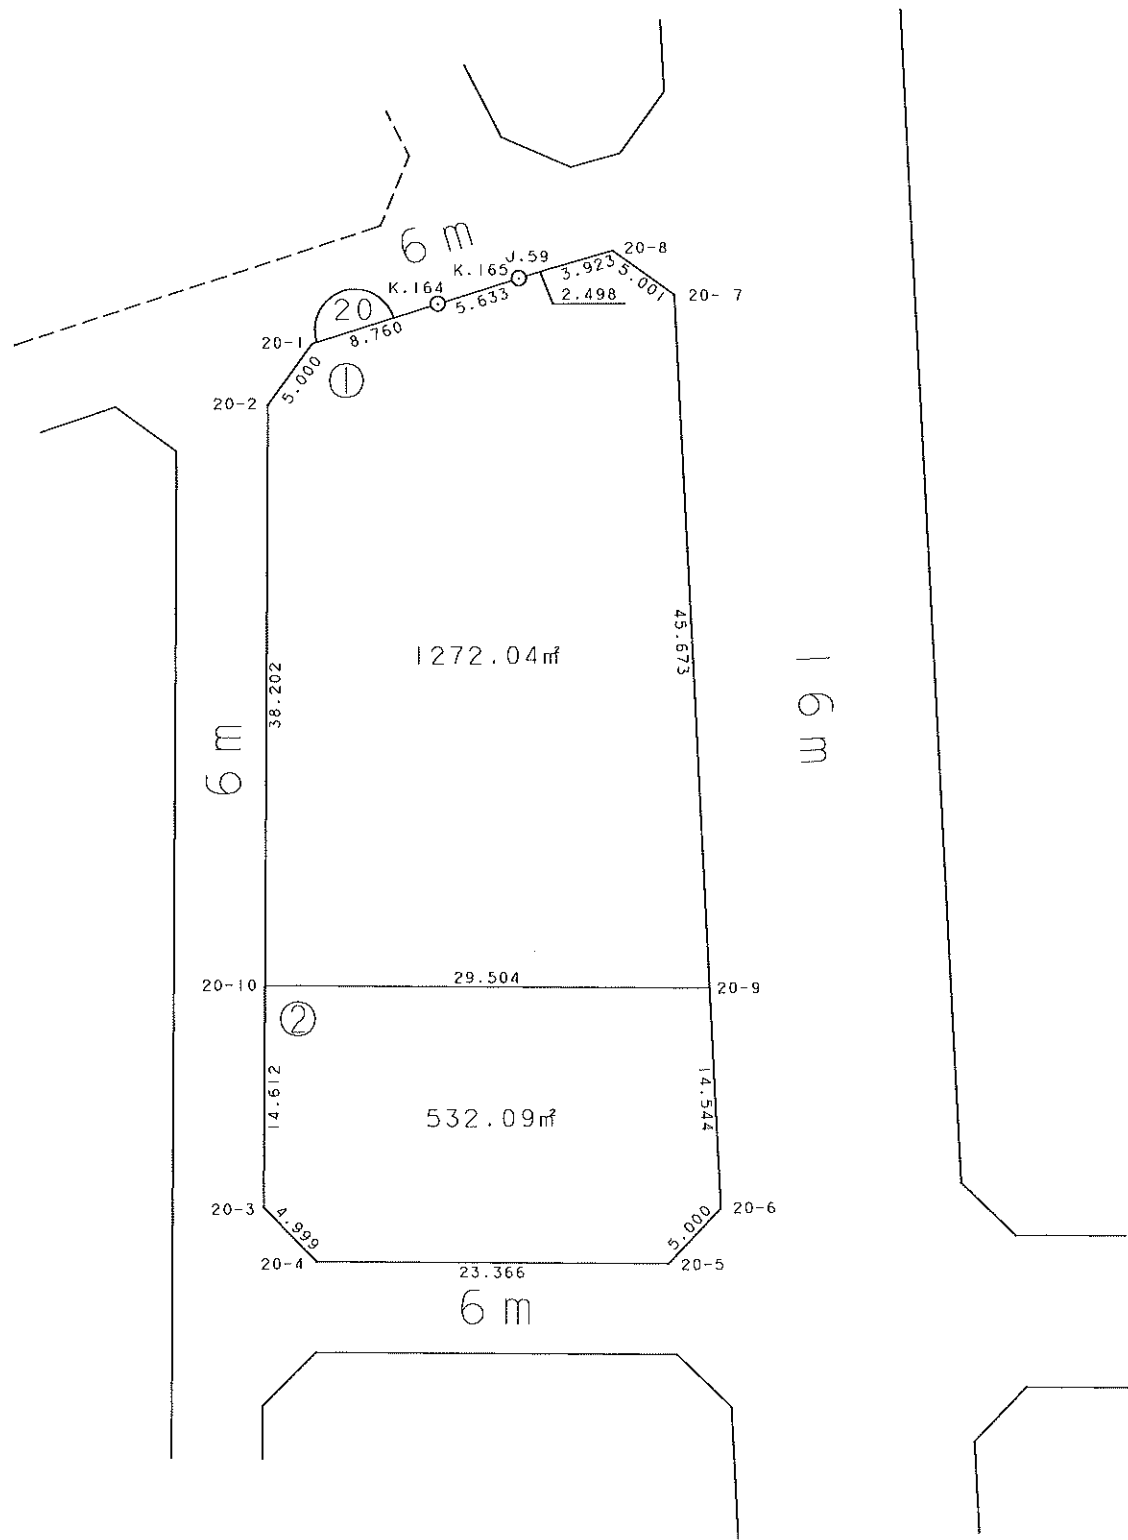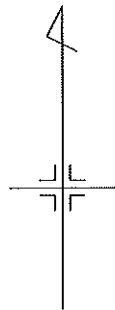



凡 例	
	施工地区界
	道 路
	街 区 番 号
	画 地 番 号


画地確定図 (縮尺1:500)

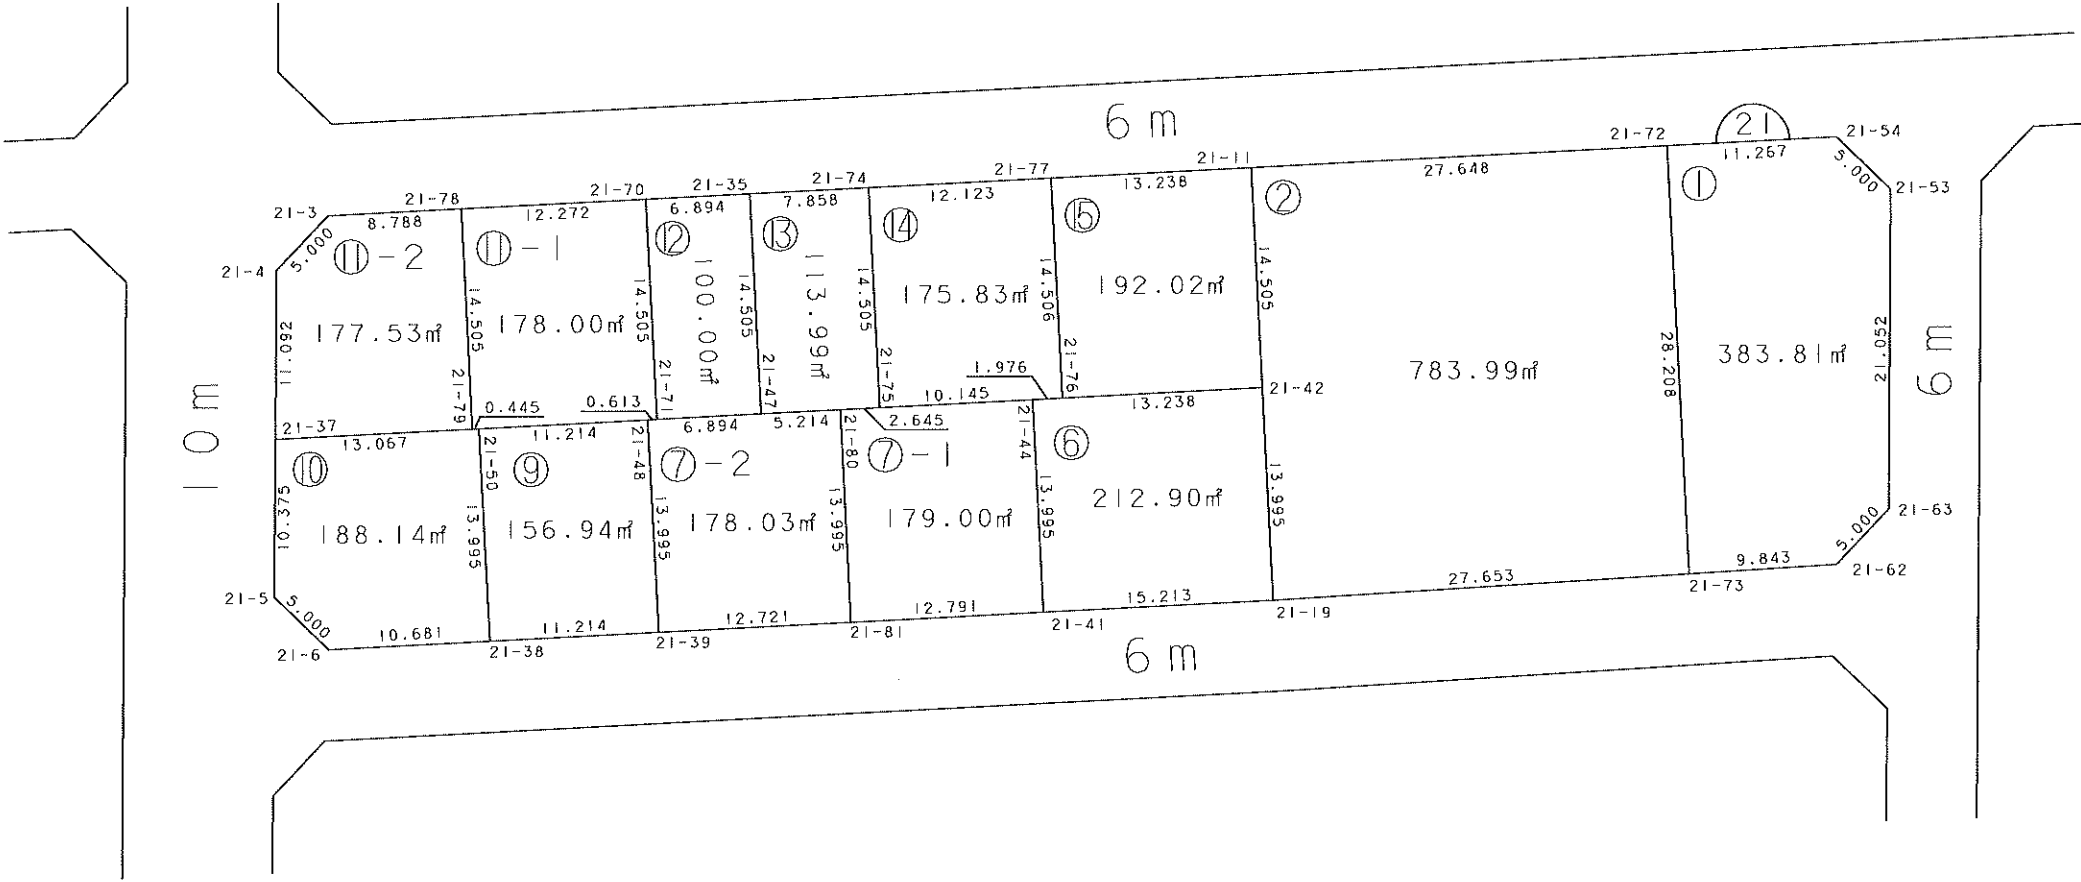



凡 例	
	施工地区界
	道 路
	街区番号
	画地番号

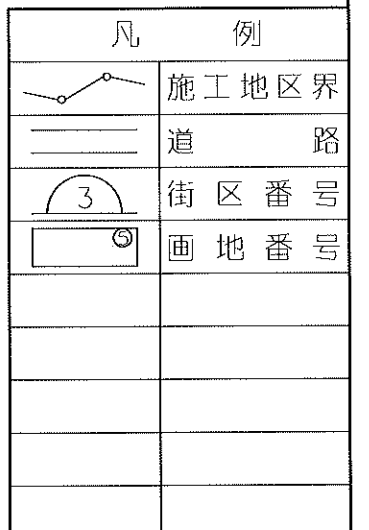

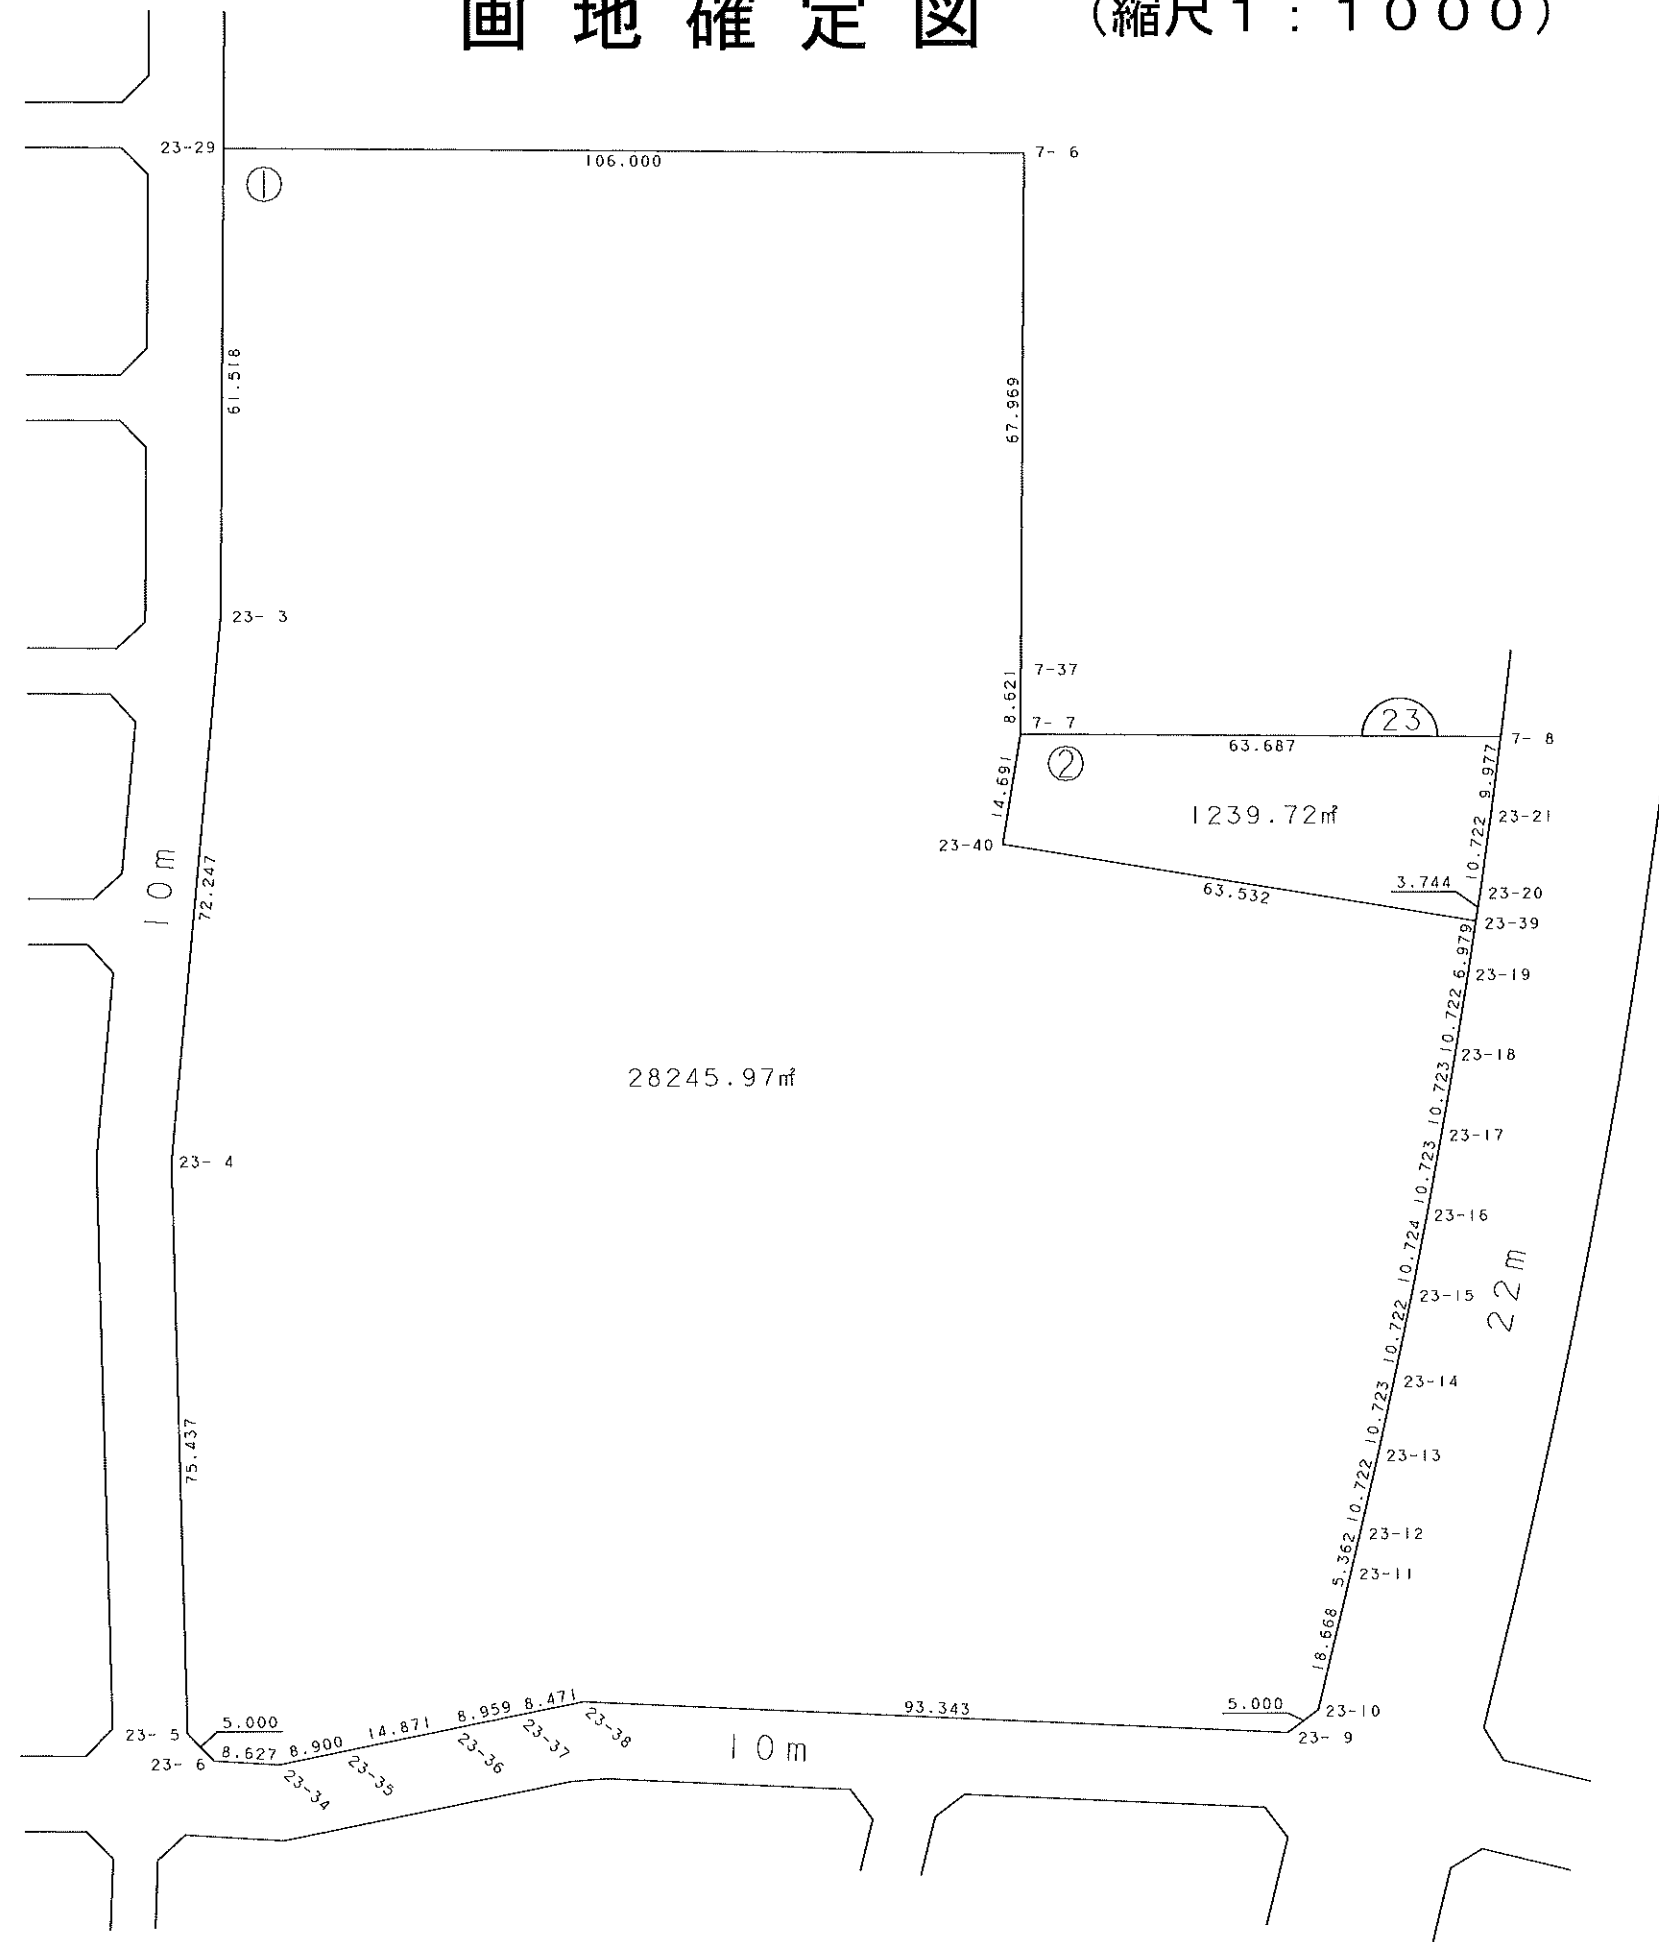


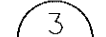
凡	例
	施工地区界
	道 路
	街 区 番 号
	画 地 番 号

画地確定図 (縮尺1:1000)

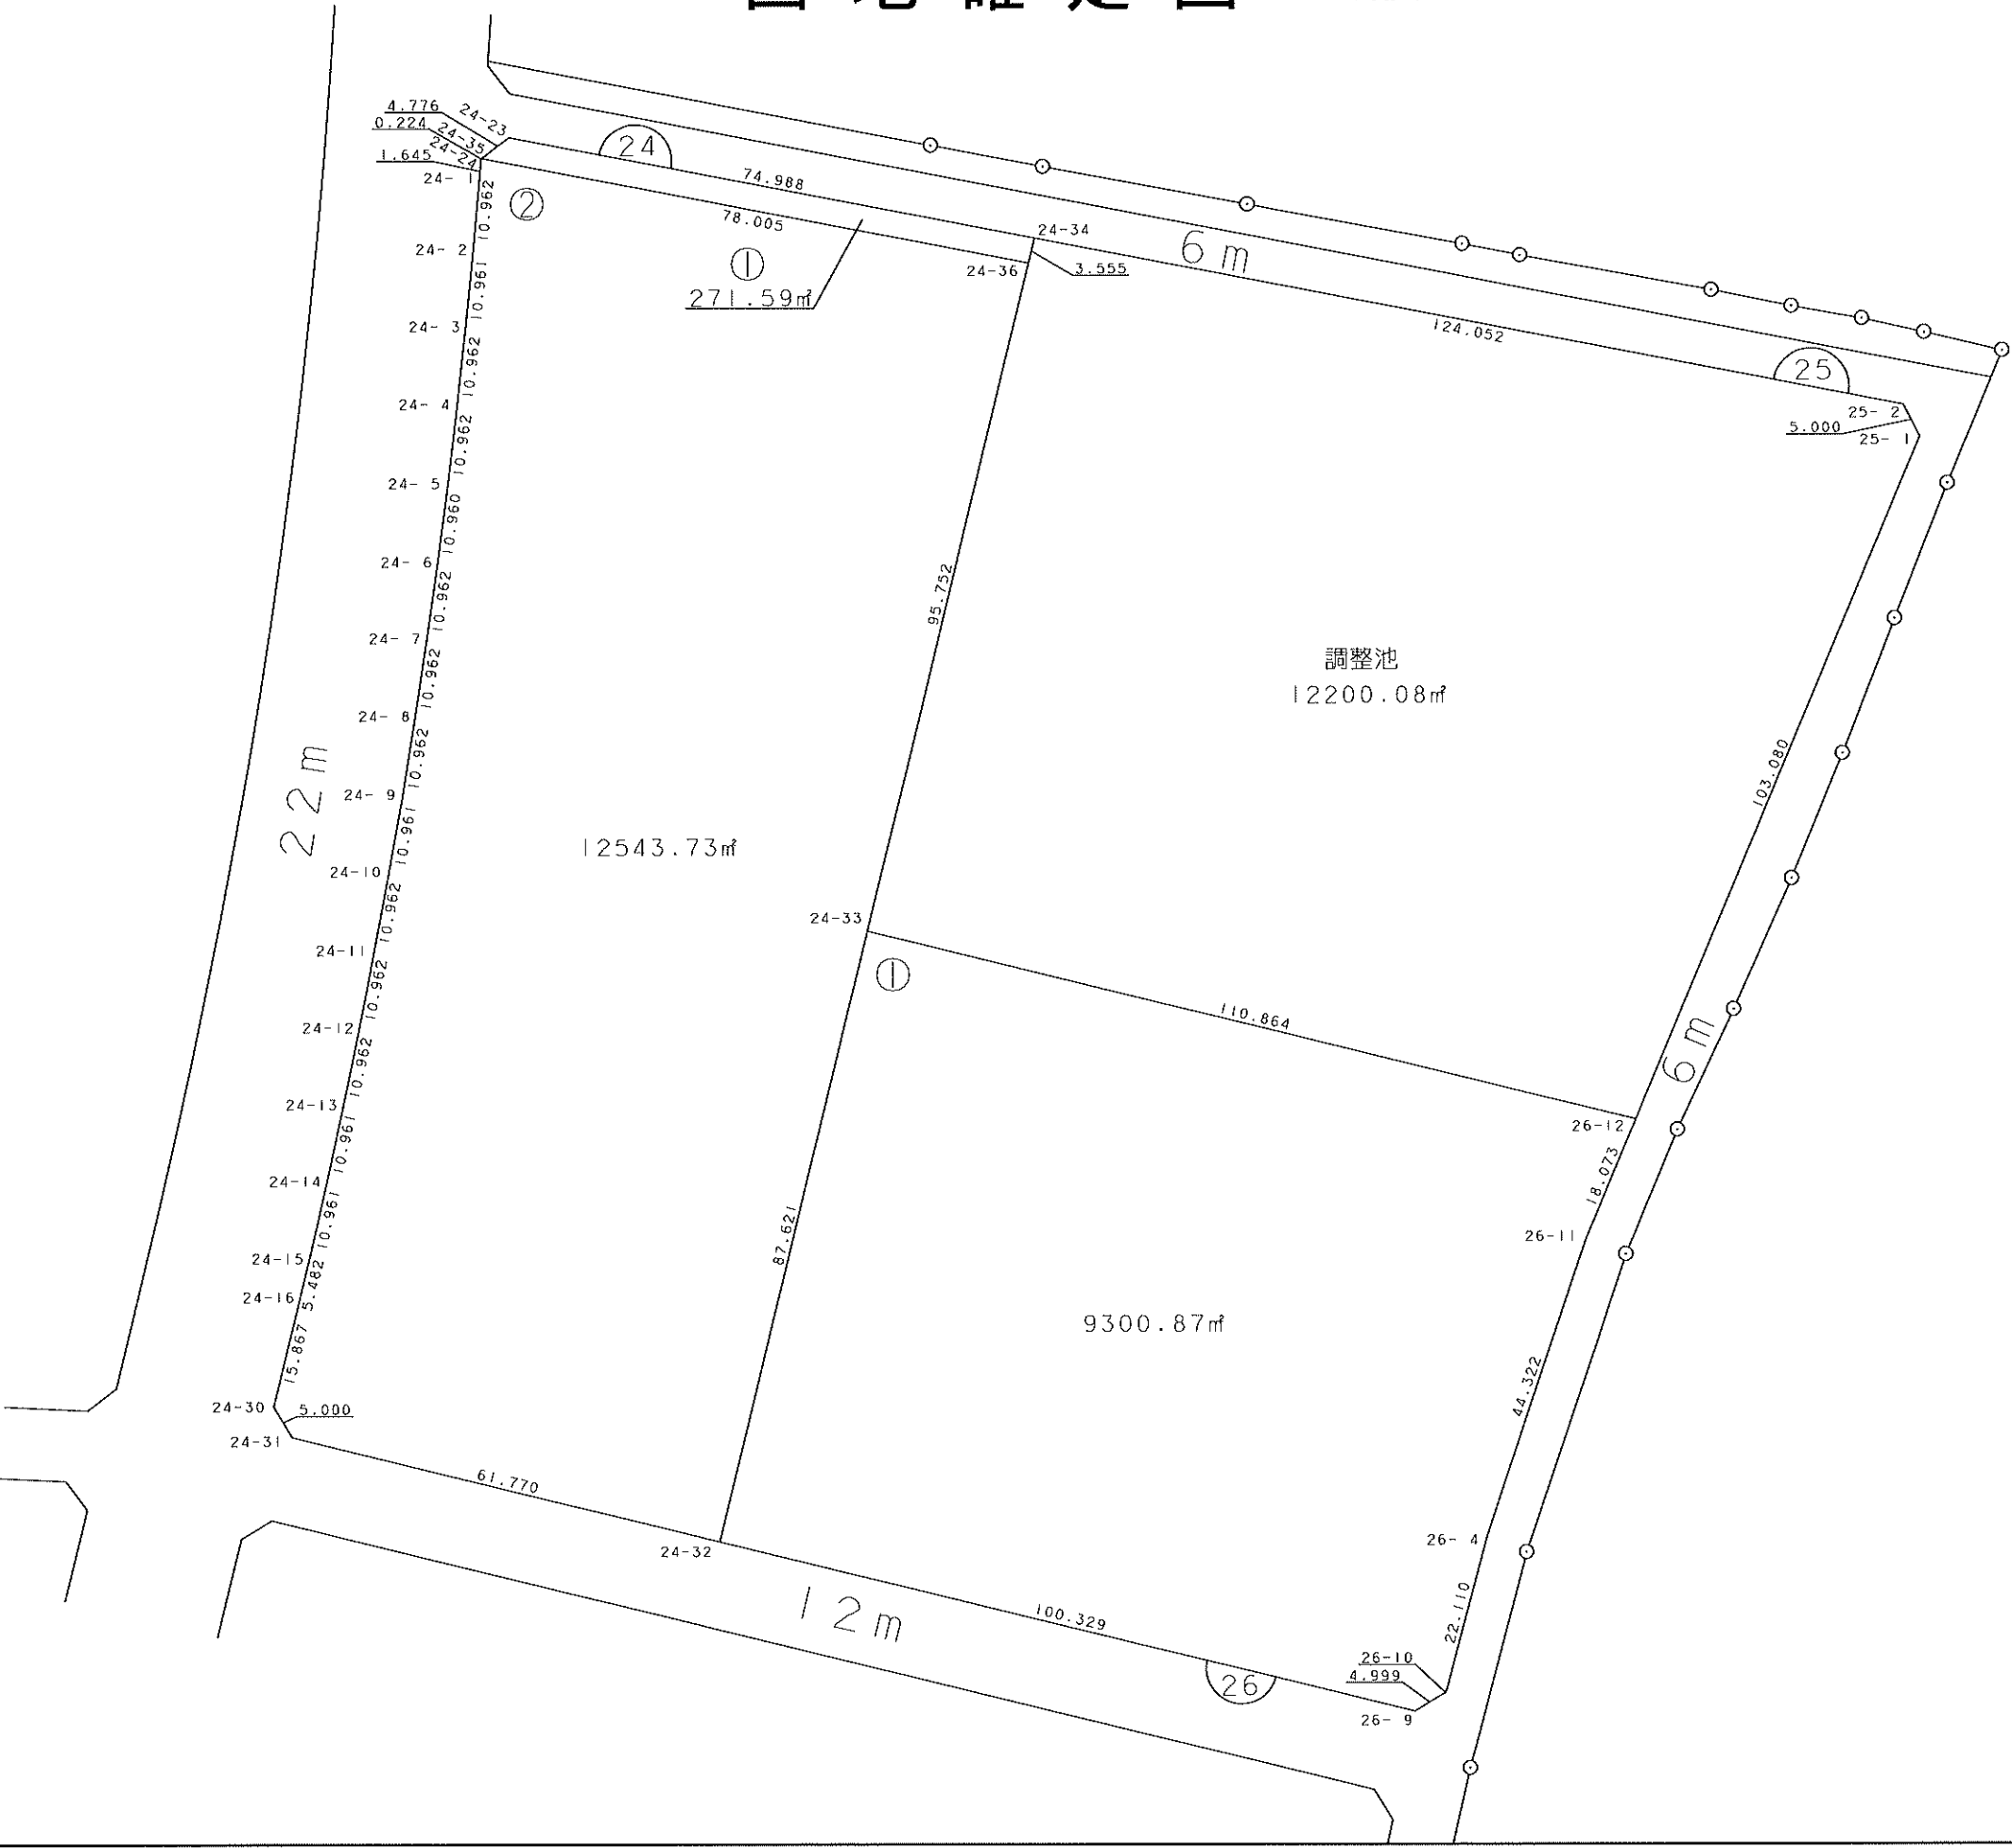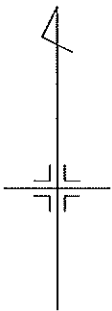



凡 例	
	施工地区界
	道 路
	街区番号
	画地番号

画地確定図 (縮尺1:500)

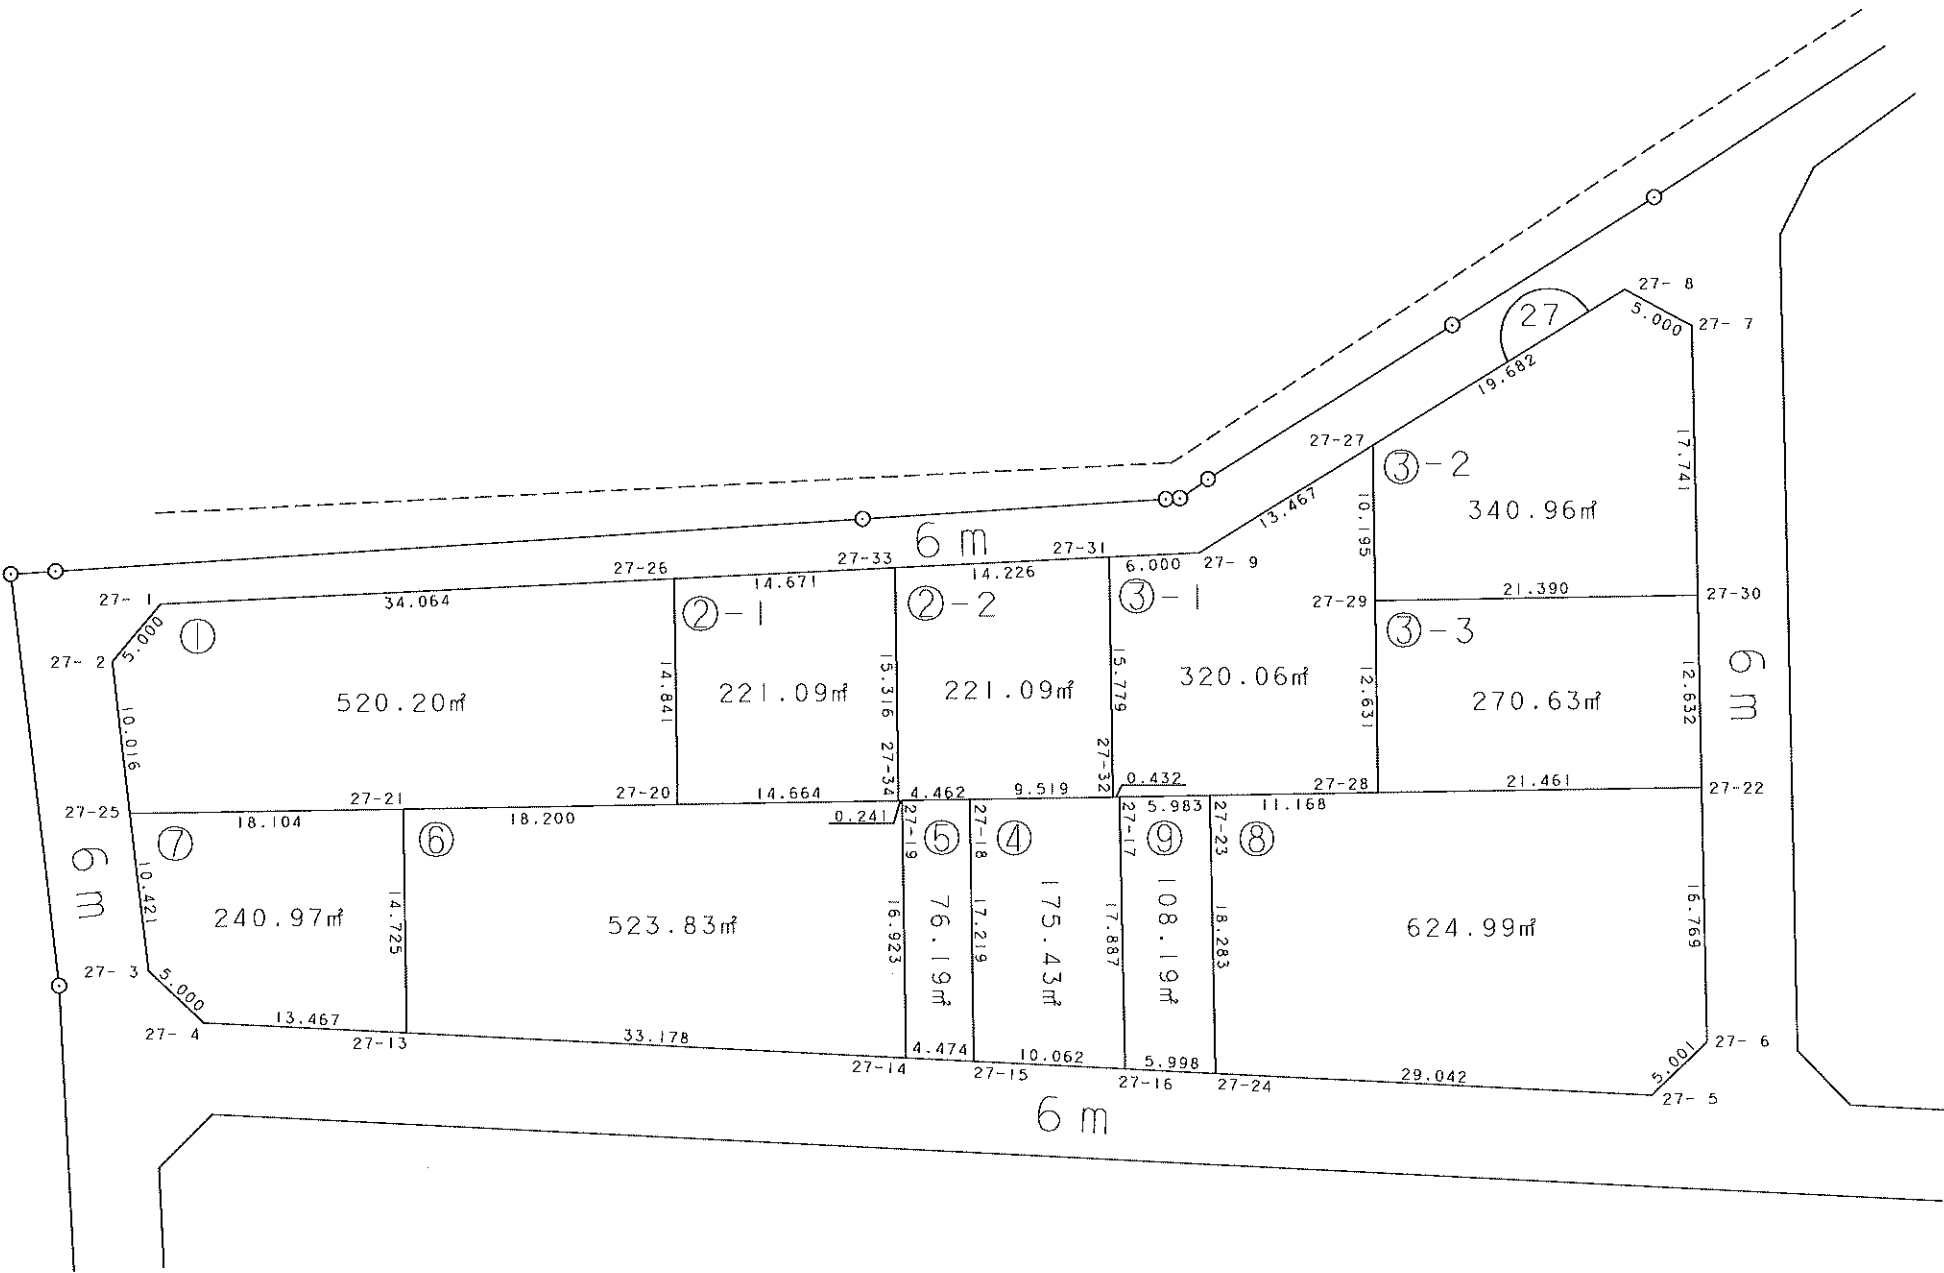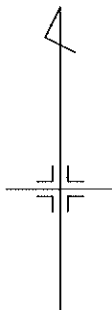




凡 例	
	施工地区界
	道 路
	街区番号
	画地番号

画地確定図 (縮尺1:500)

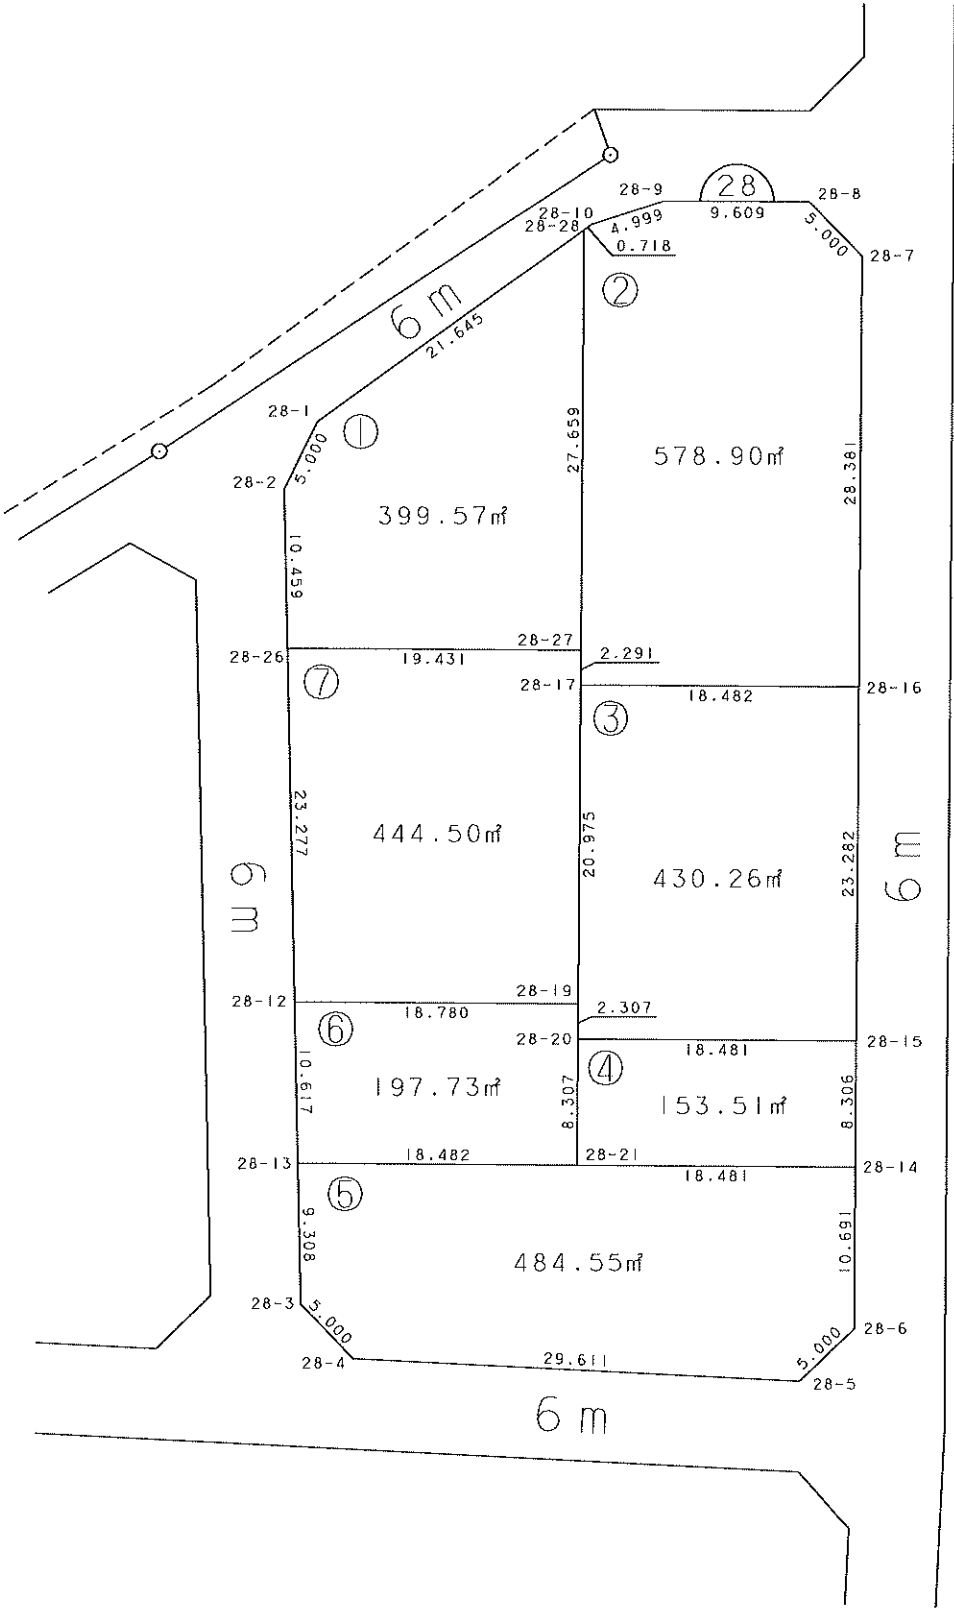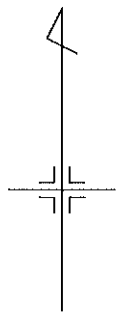

凡 例	
	施工地区界
	道 路
	街区番号
	画地番号

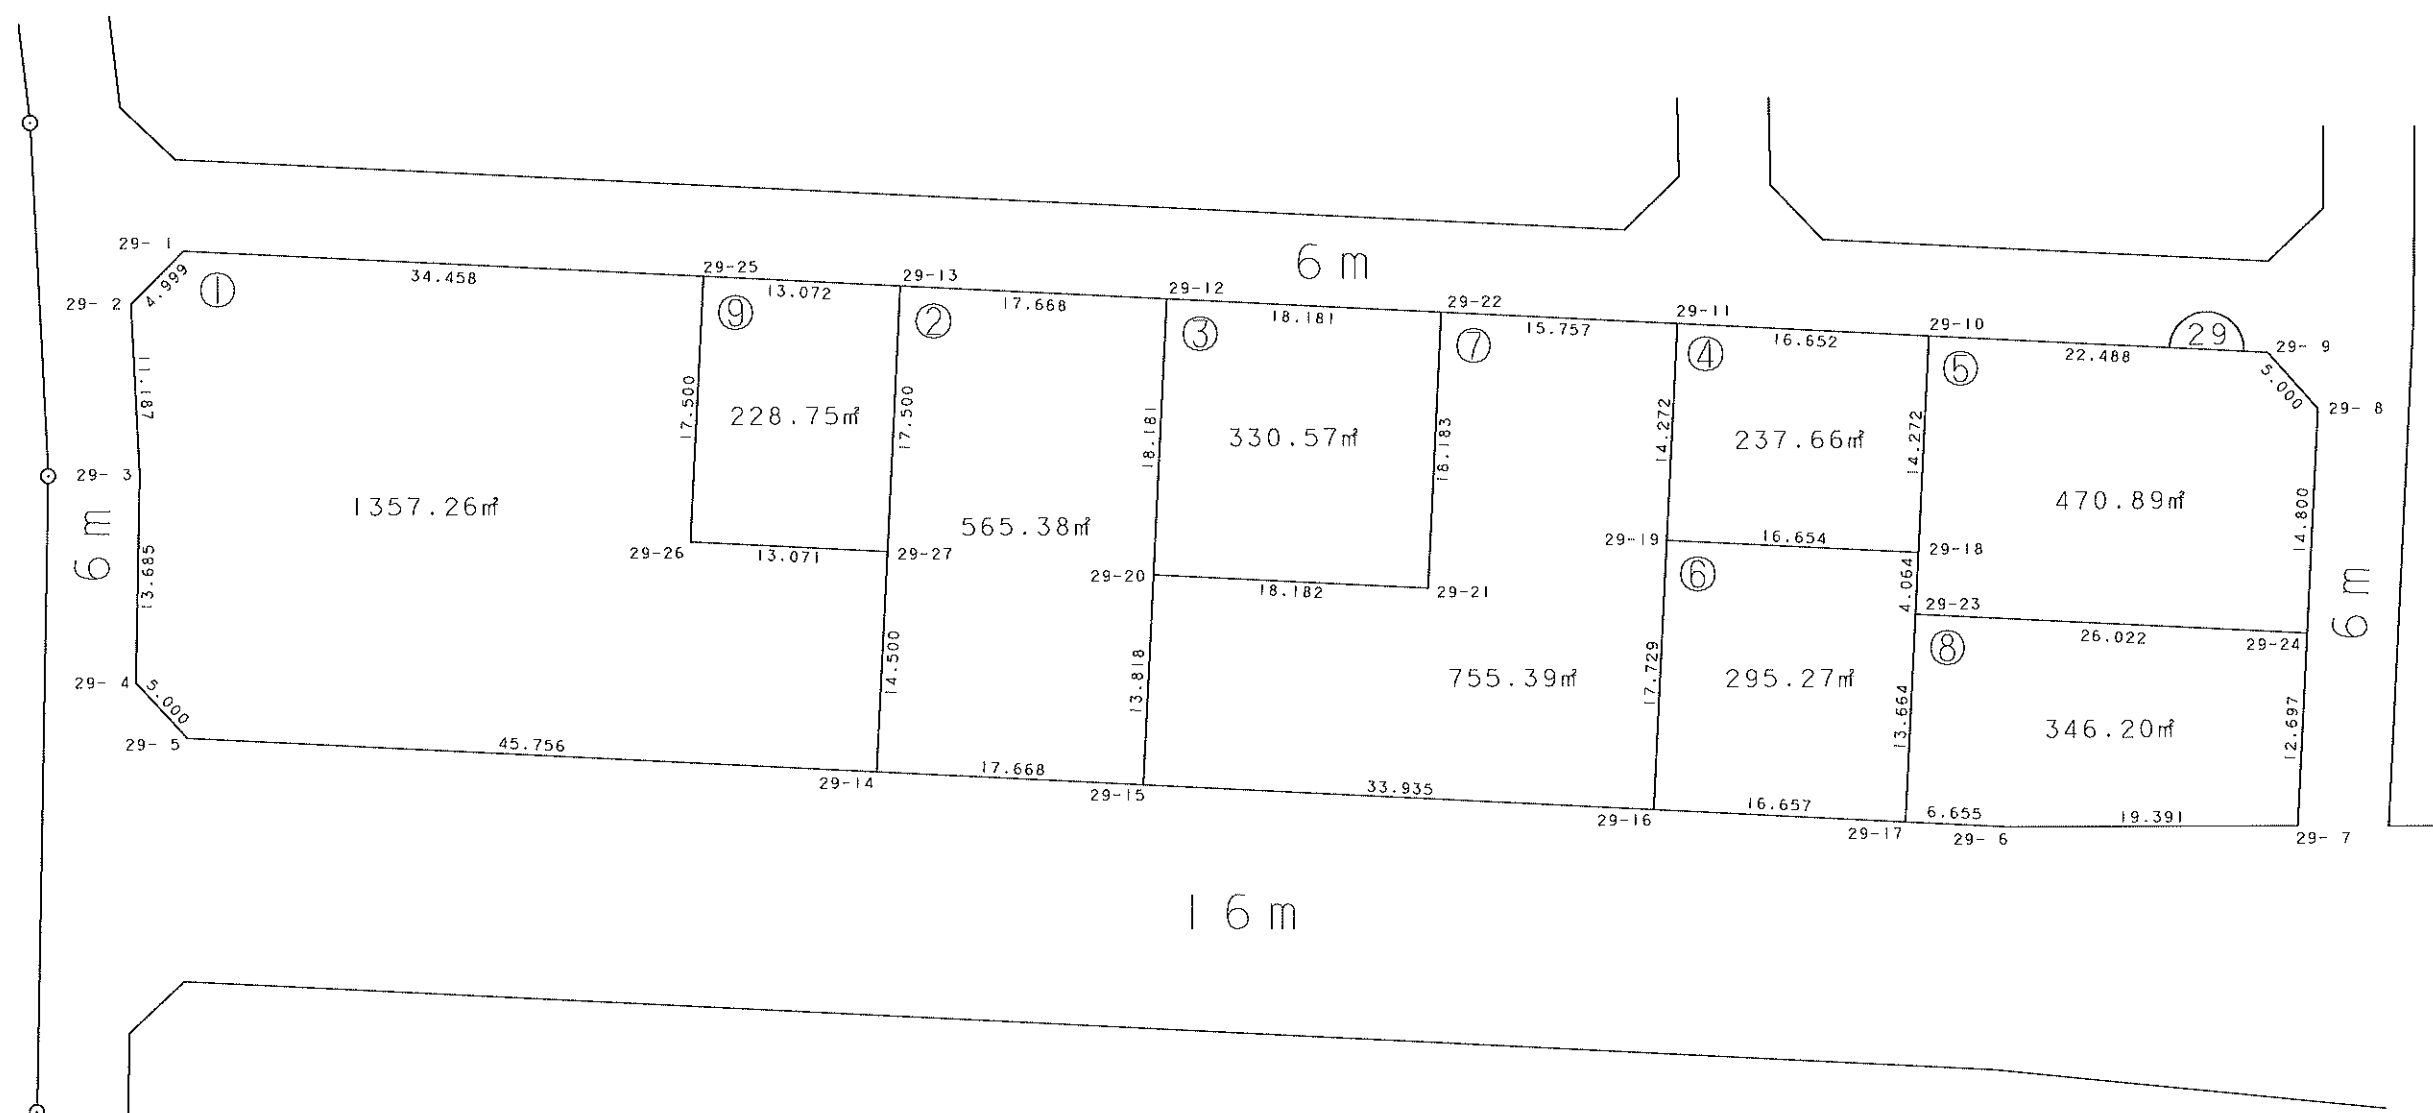


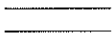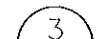凡	例
	施工地区界
	道
	街区番 号
	画地番 号

2-1

2-2



画地確定図 (縮尺1:500)

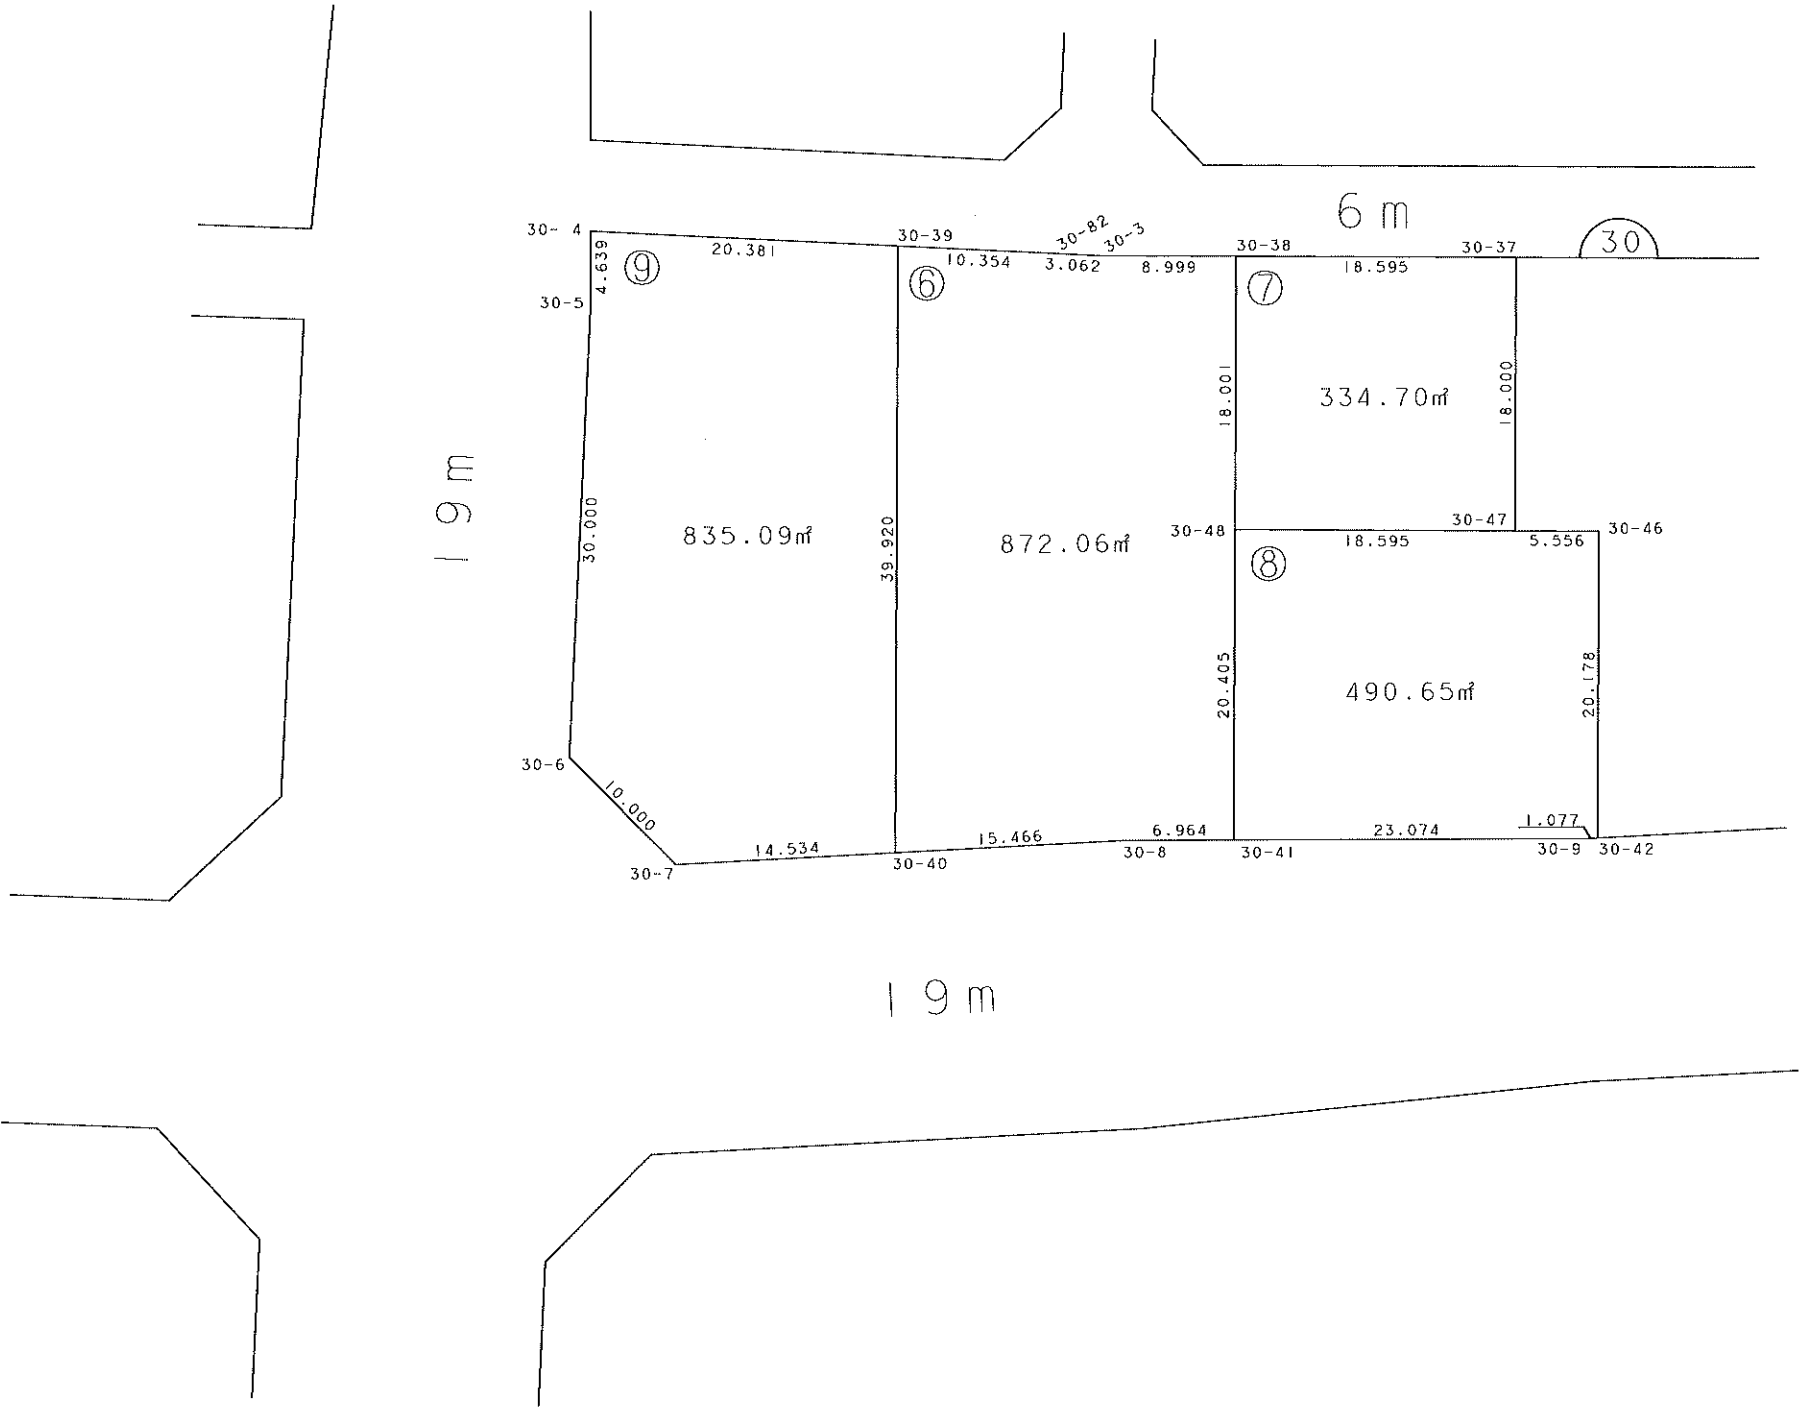

凡 例	
	施工地区界
	道 路
	街区番号
	画地番号


2-1 2-2


画地確定図 (縮尺1:500)

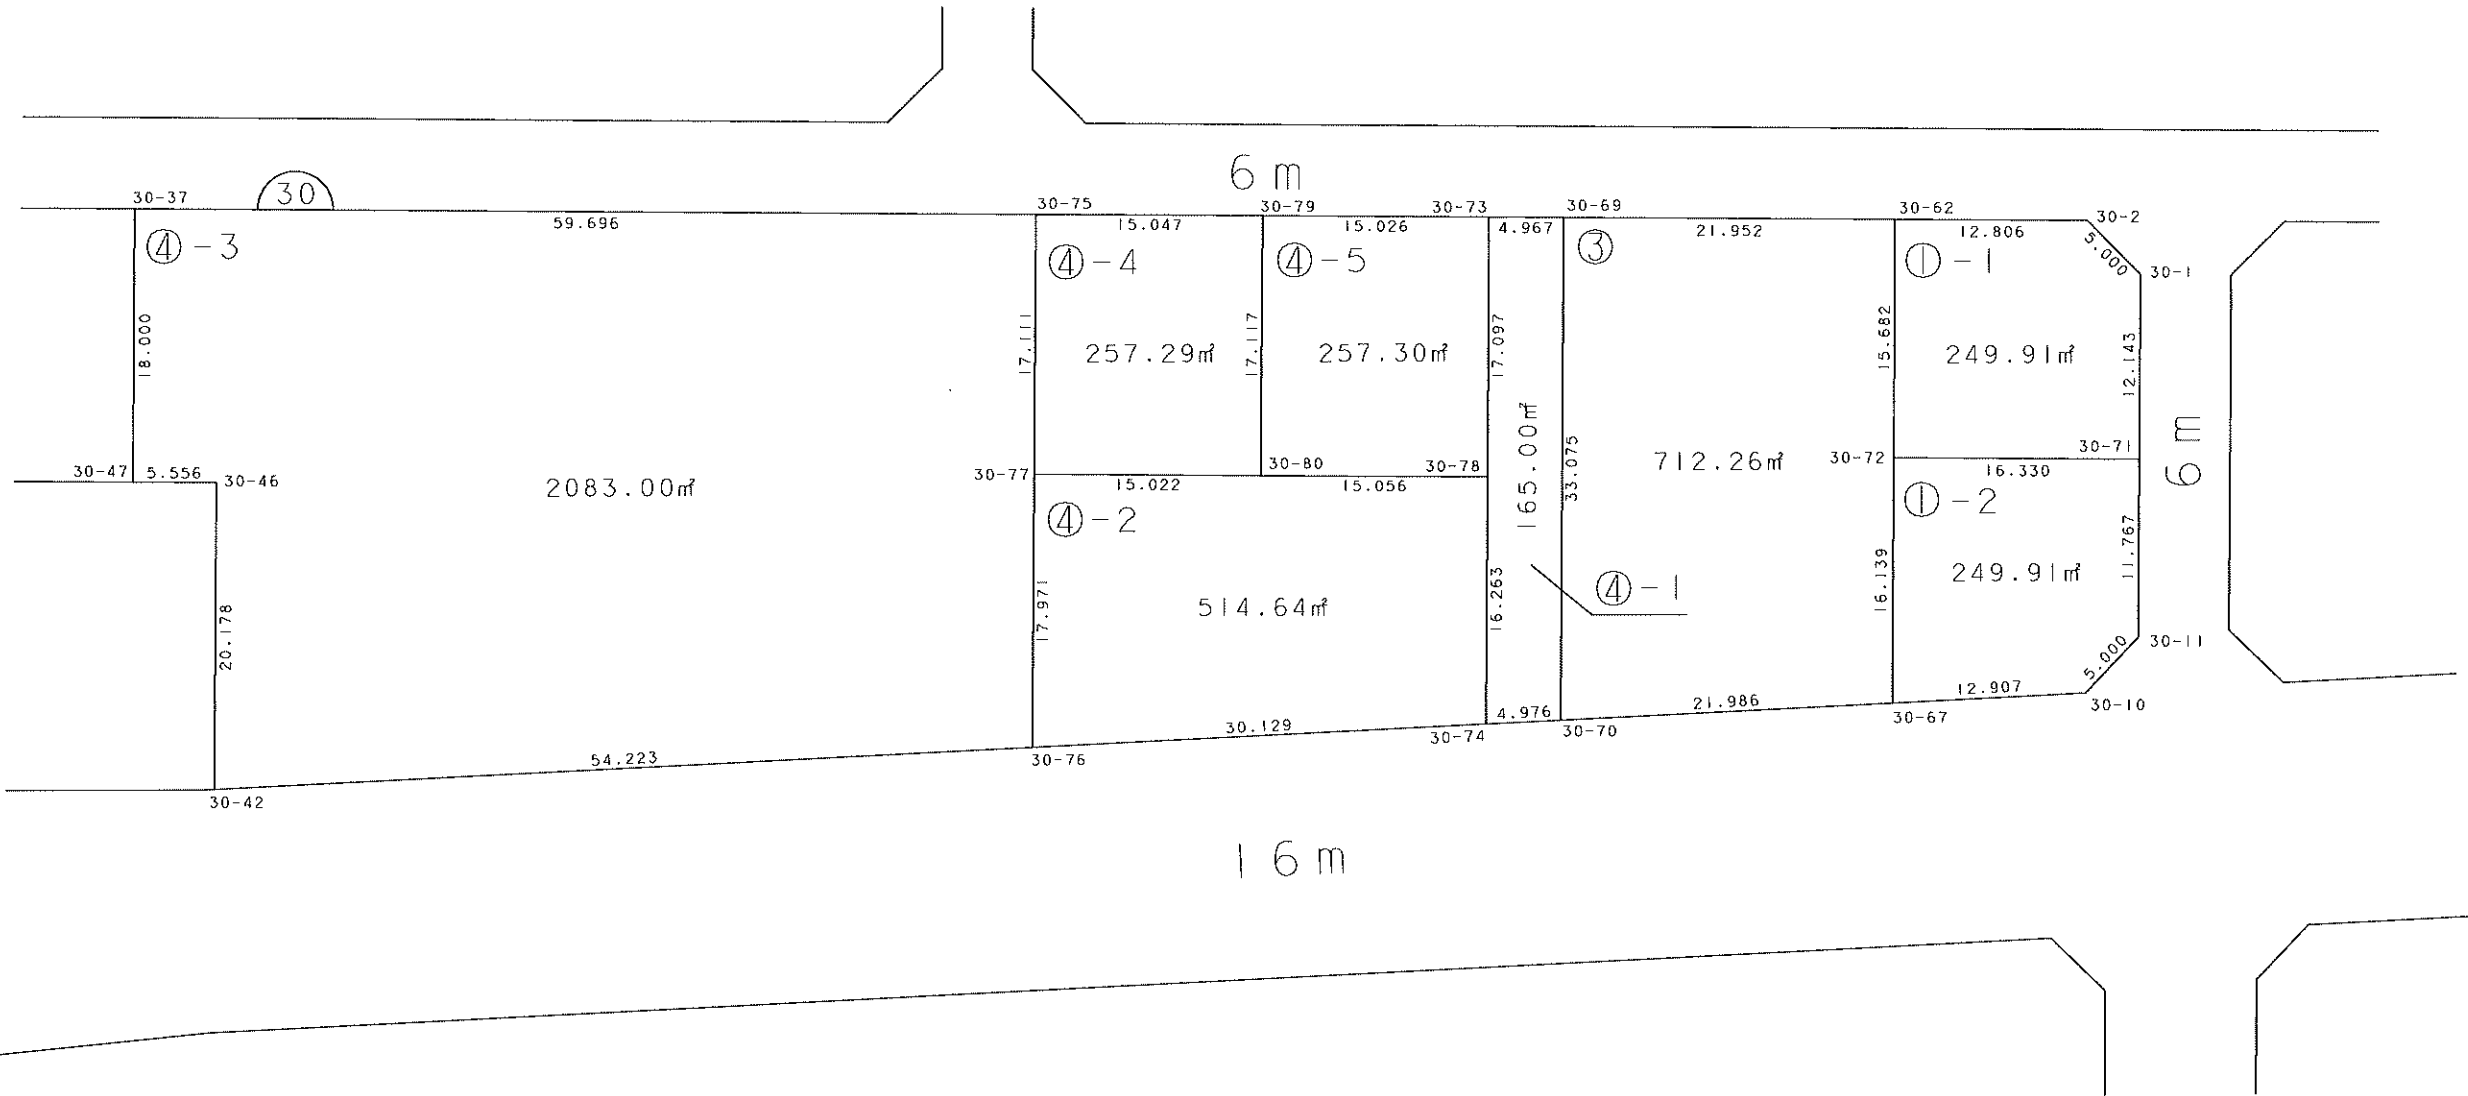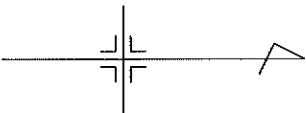

凡 例	
	施工地区界
	道 路
	街区番号
	画地番号



2-2

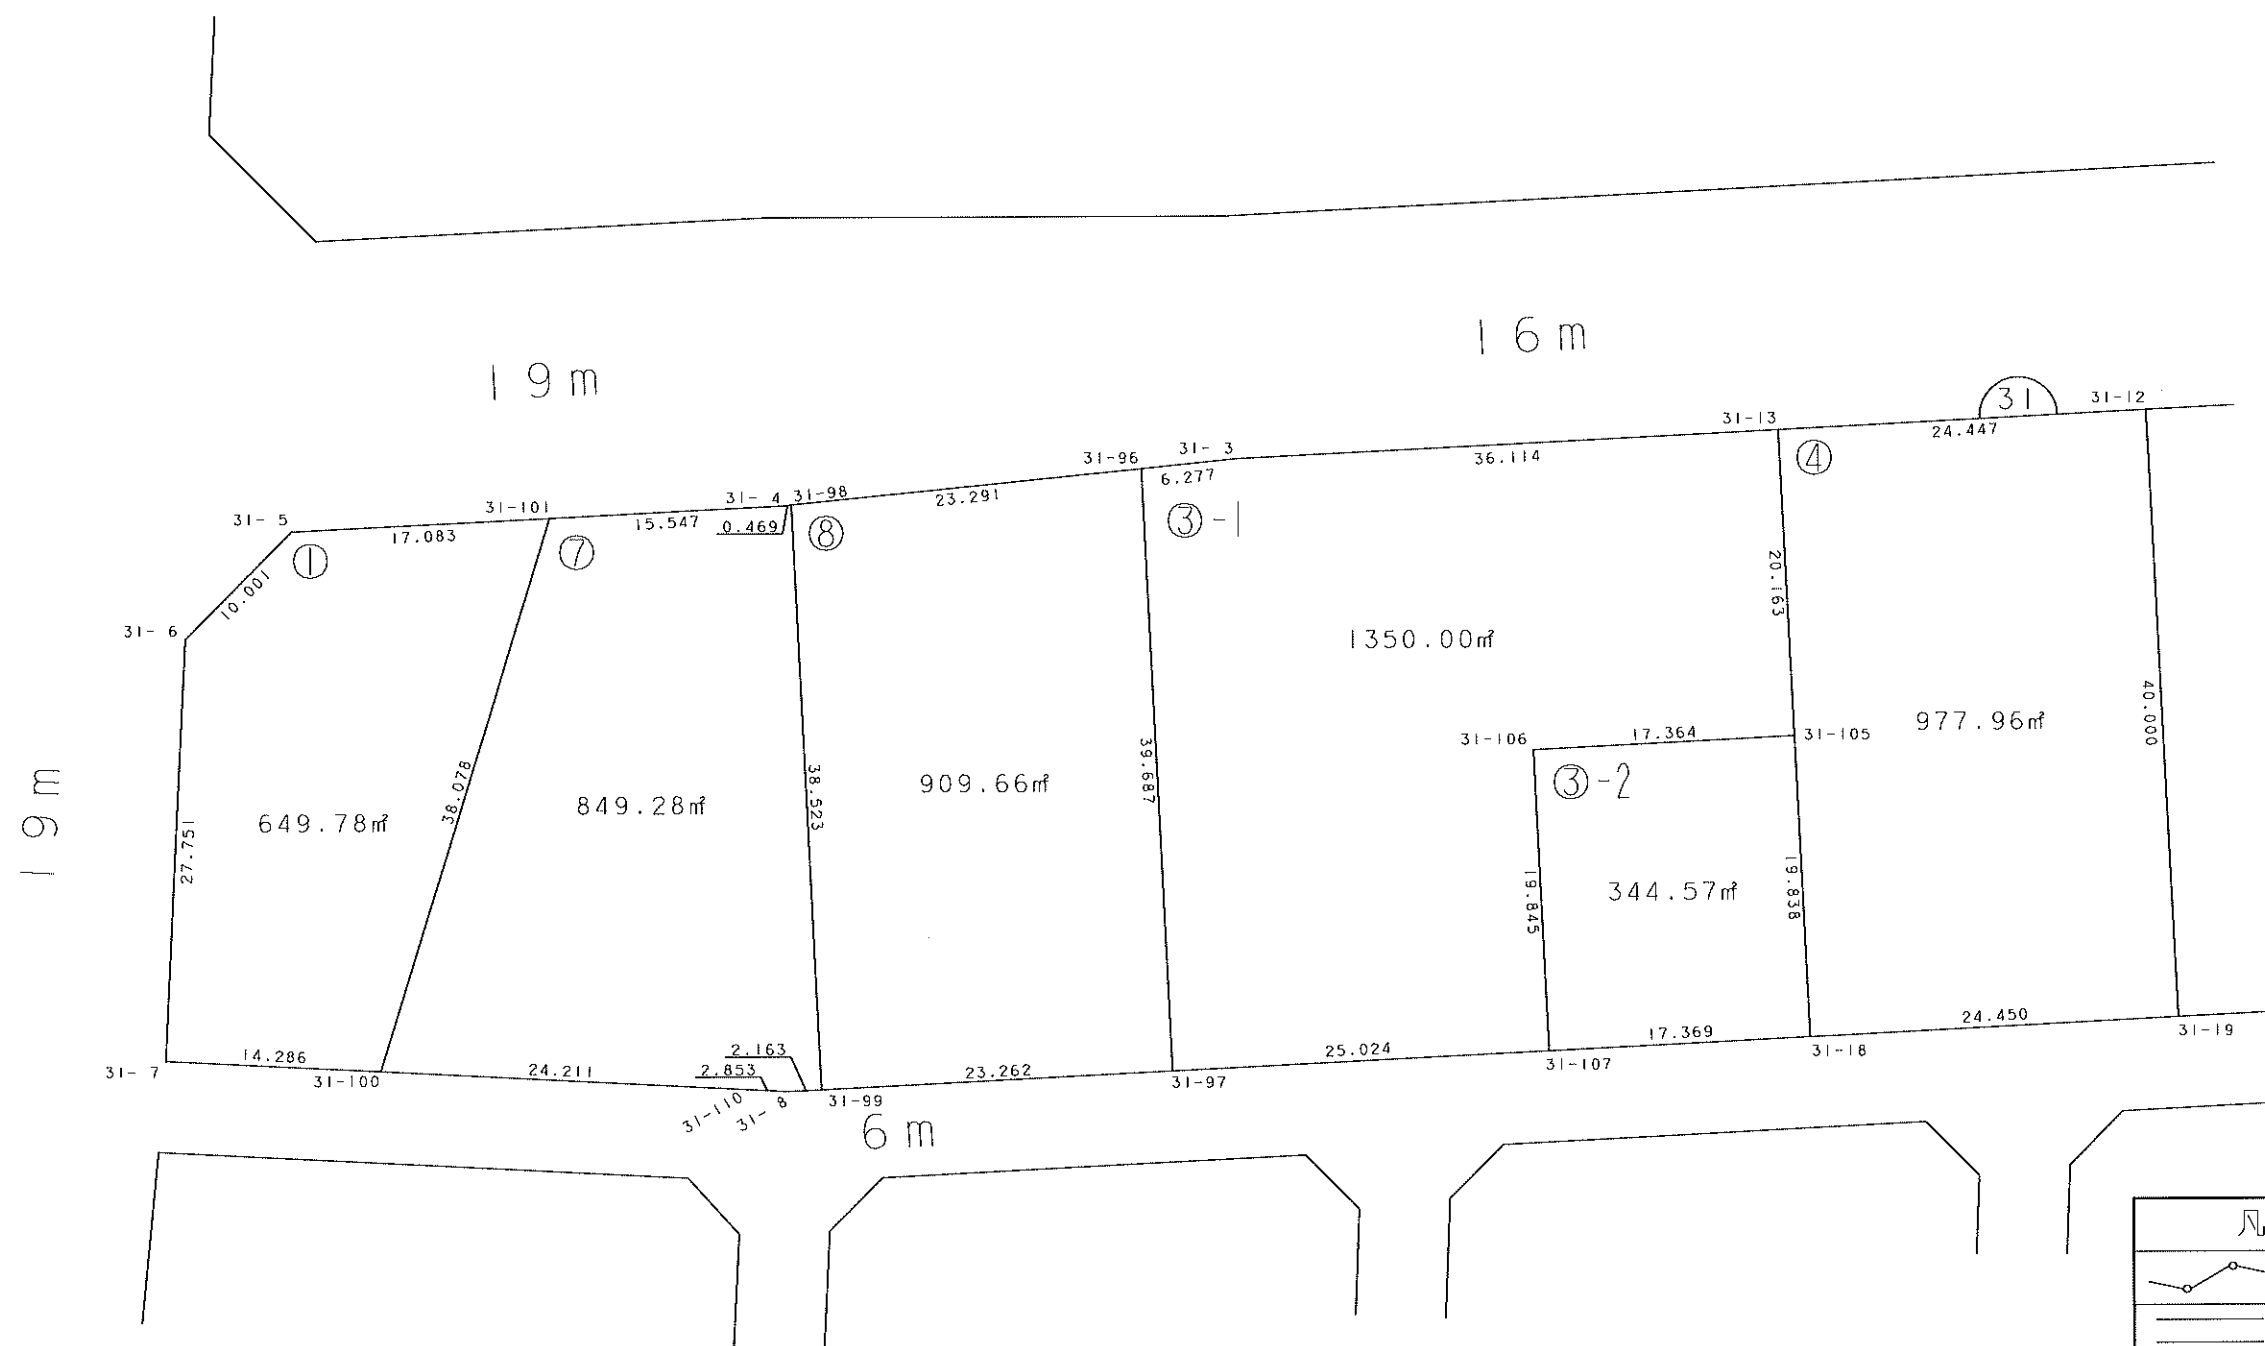

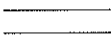凡	例
	施工地区界
	道 路
	街 区 番 号
	画 地 番 号


2-1	2-2
-----	-----

画地確定図 (縮尺1:500)

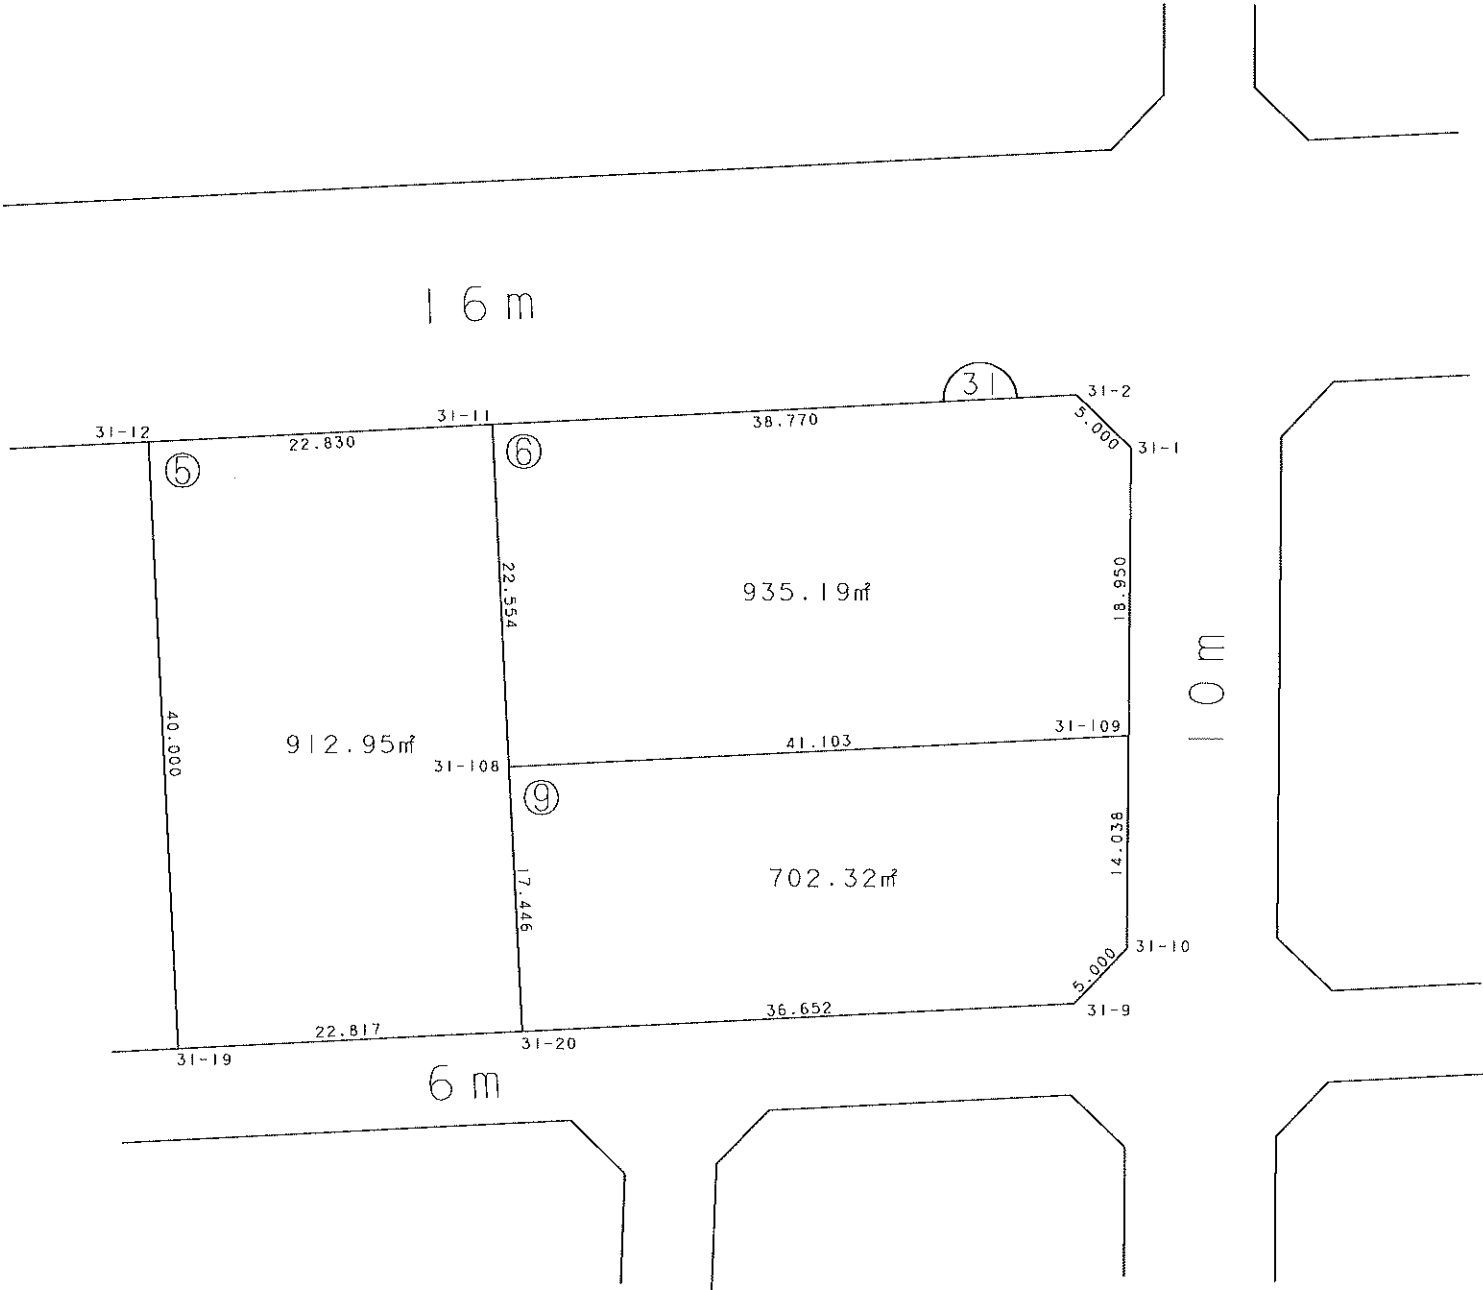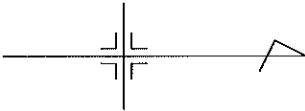



凡 例	
	施工地区界
	道 路
	街区番号
	画地番号

画地確定図 (縮尺1:500)

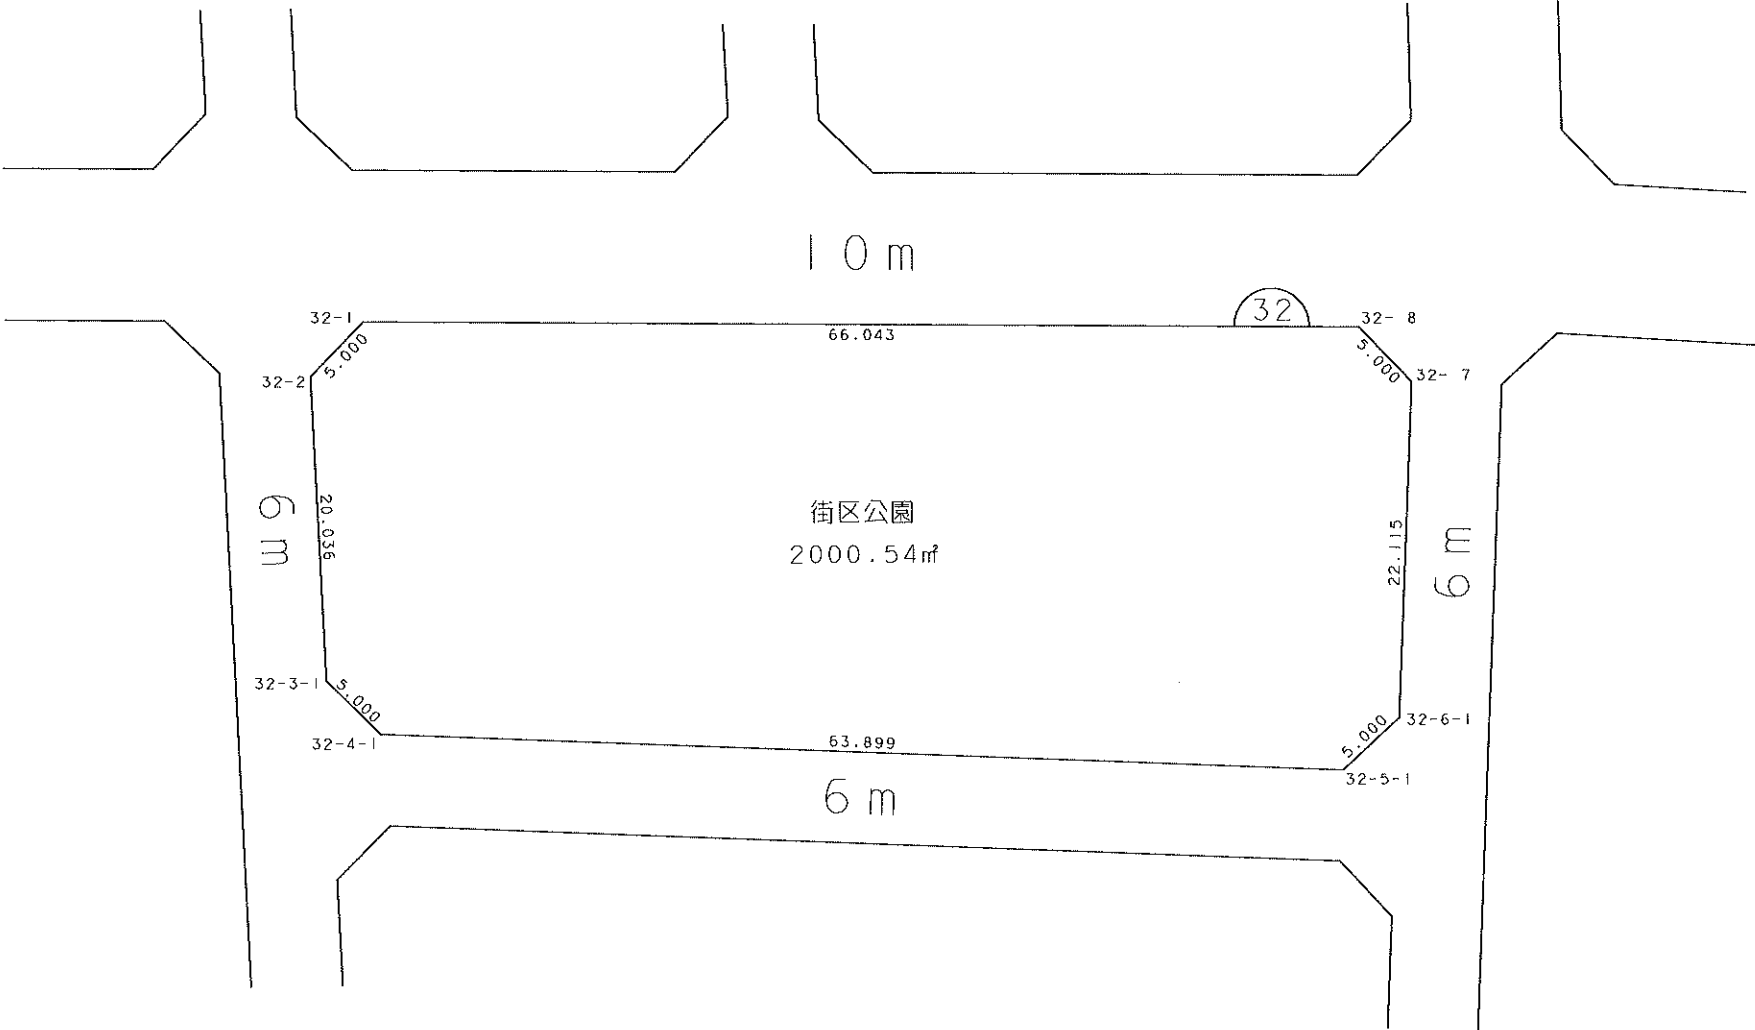



凡 例	
	施工地区界
	道 路
	街 区 番 号
	画 地 番 号

画地確定図 (縮尺1:500)

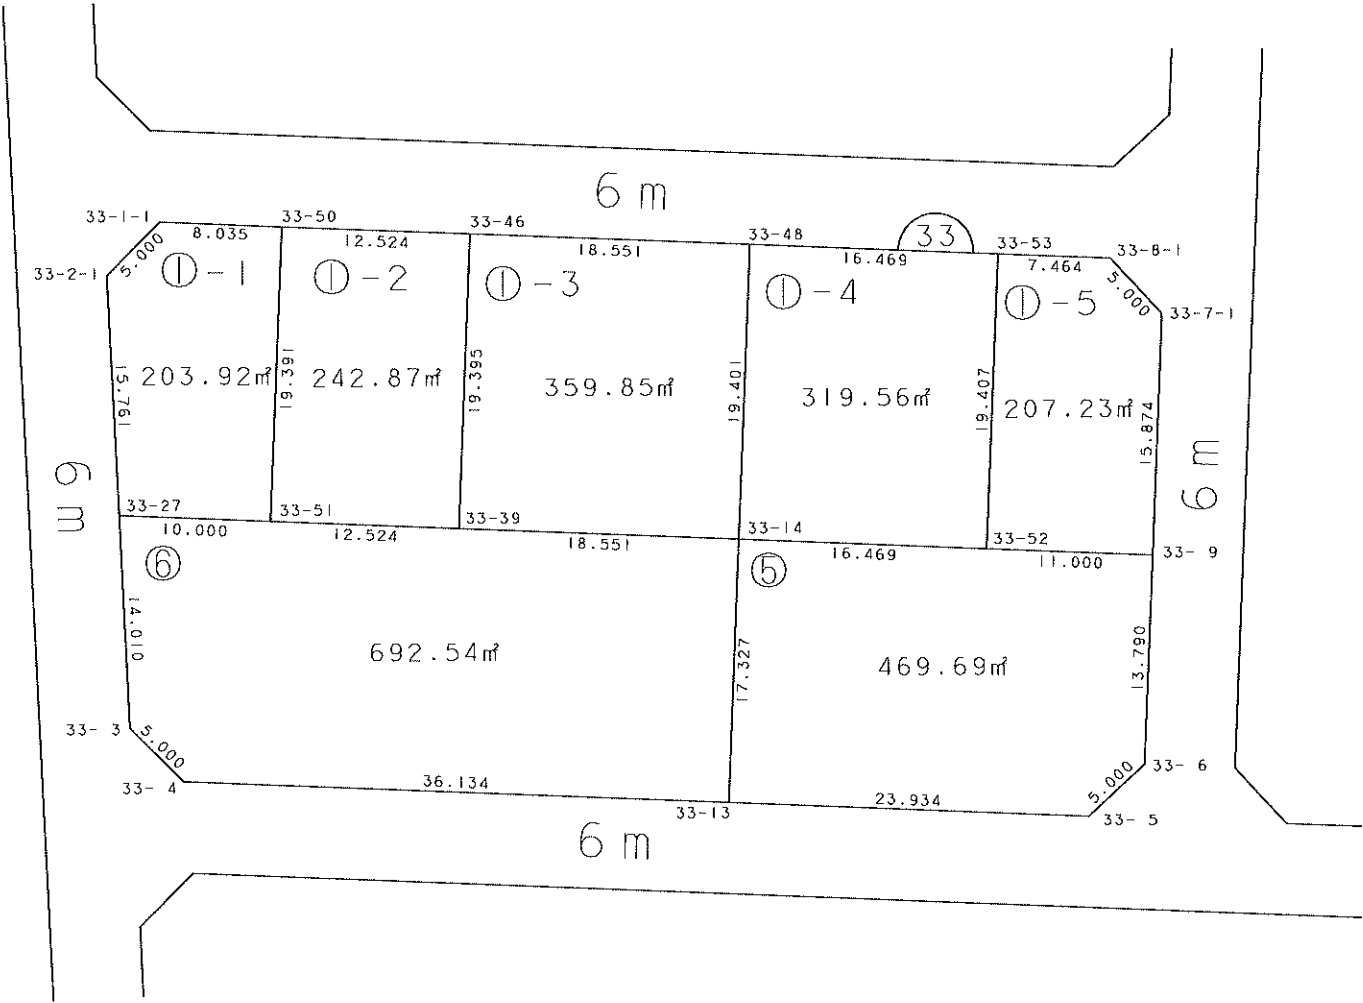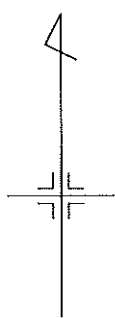



凡 例	
	施工地区界
	道 路
	街区番号
	画地番号

画地確定図 (縮尺1:500)

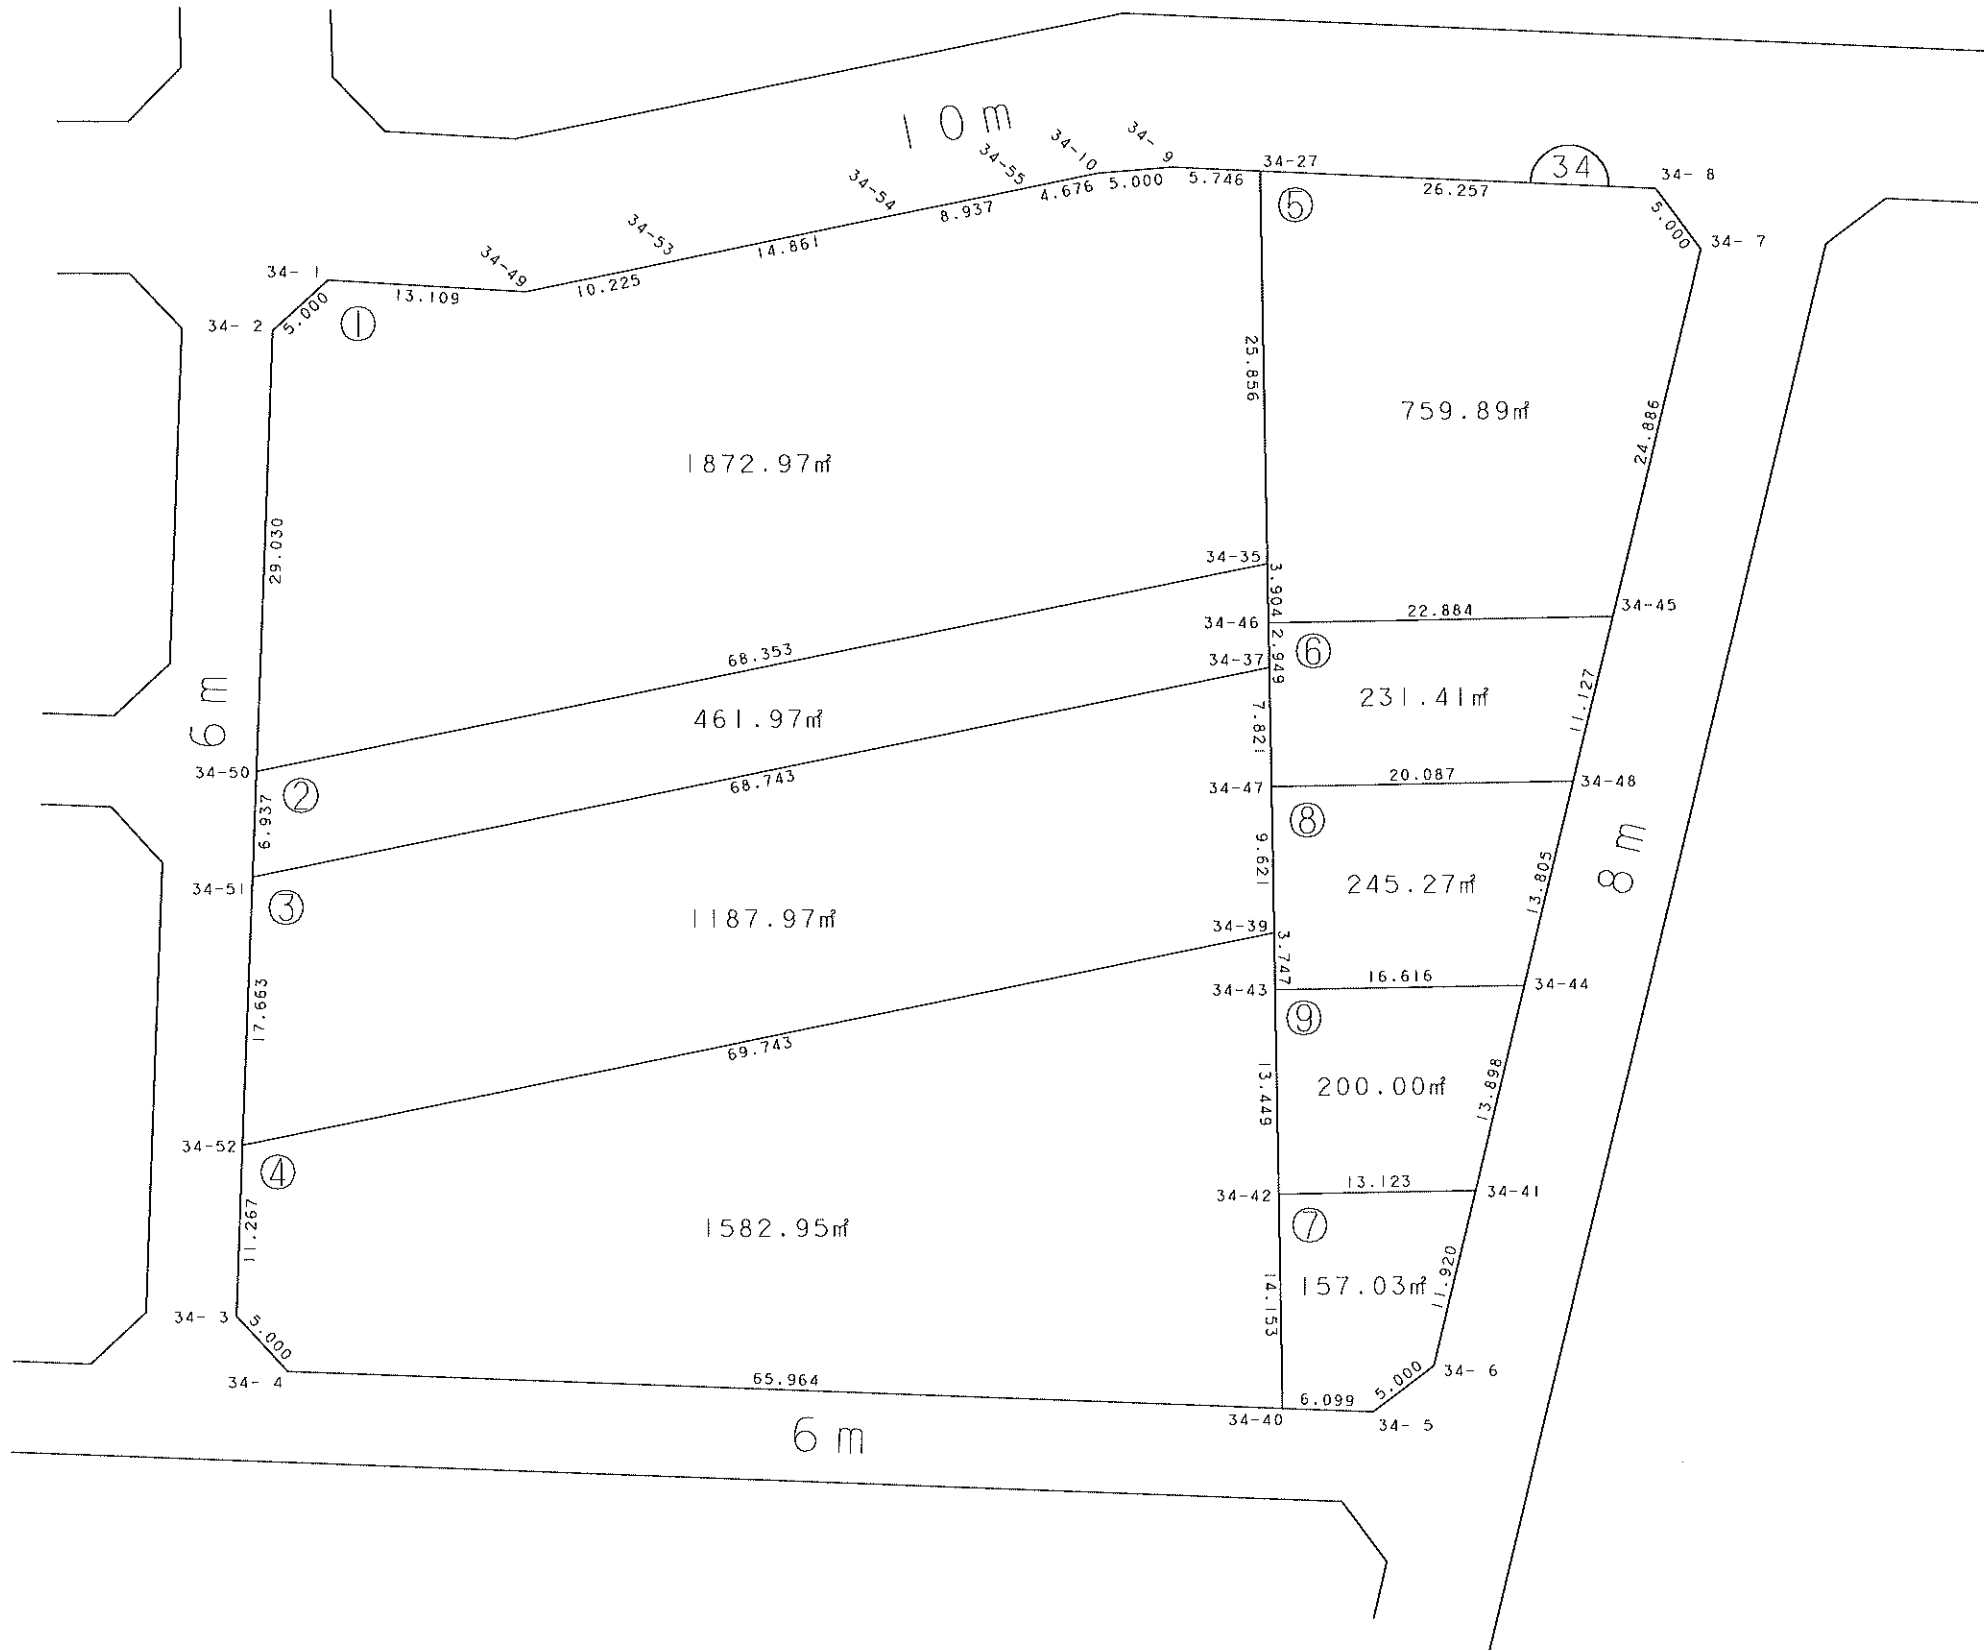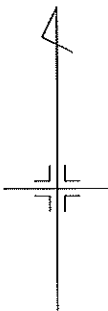



凡 例	
	施工地区界
	道 路
	街区番号
	画地番号

画地確定図 (縮尺1:500)

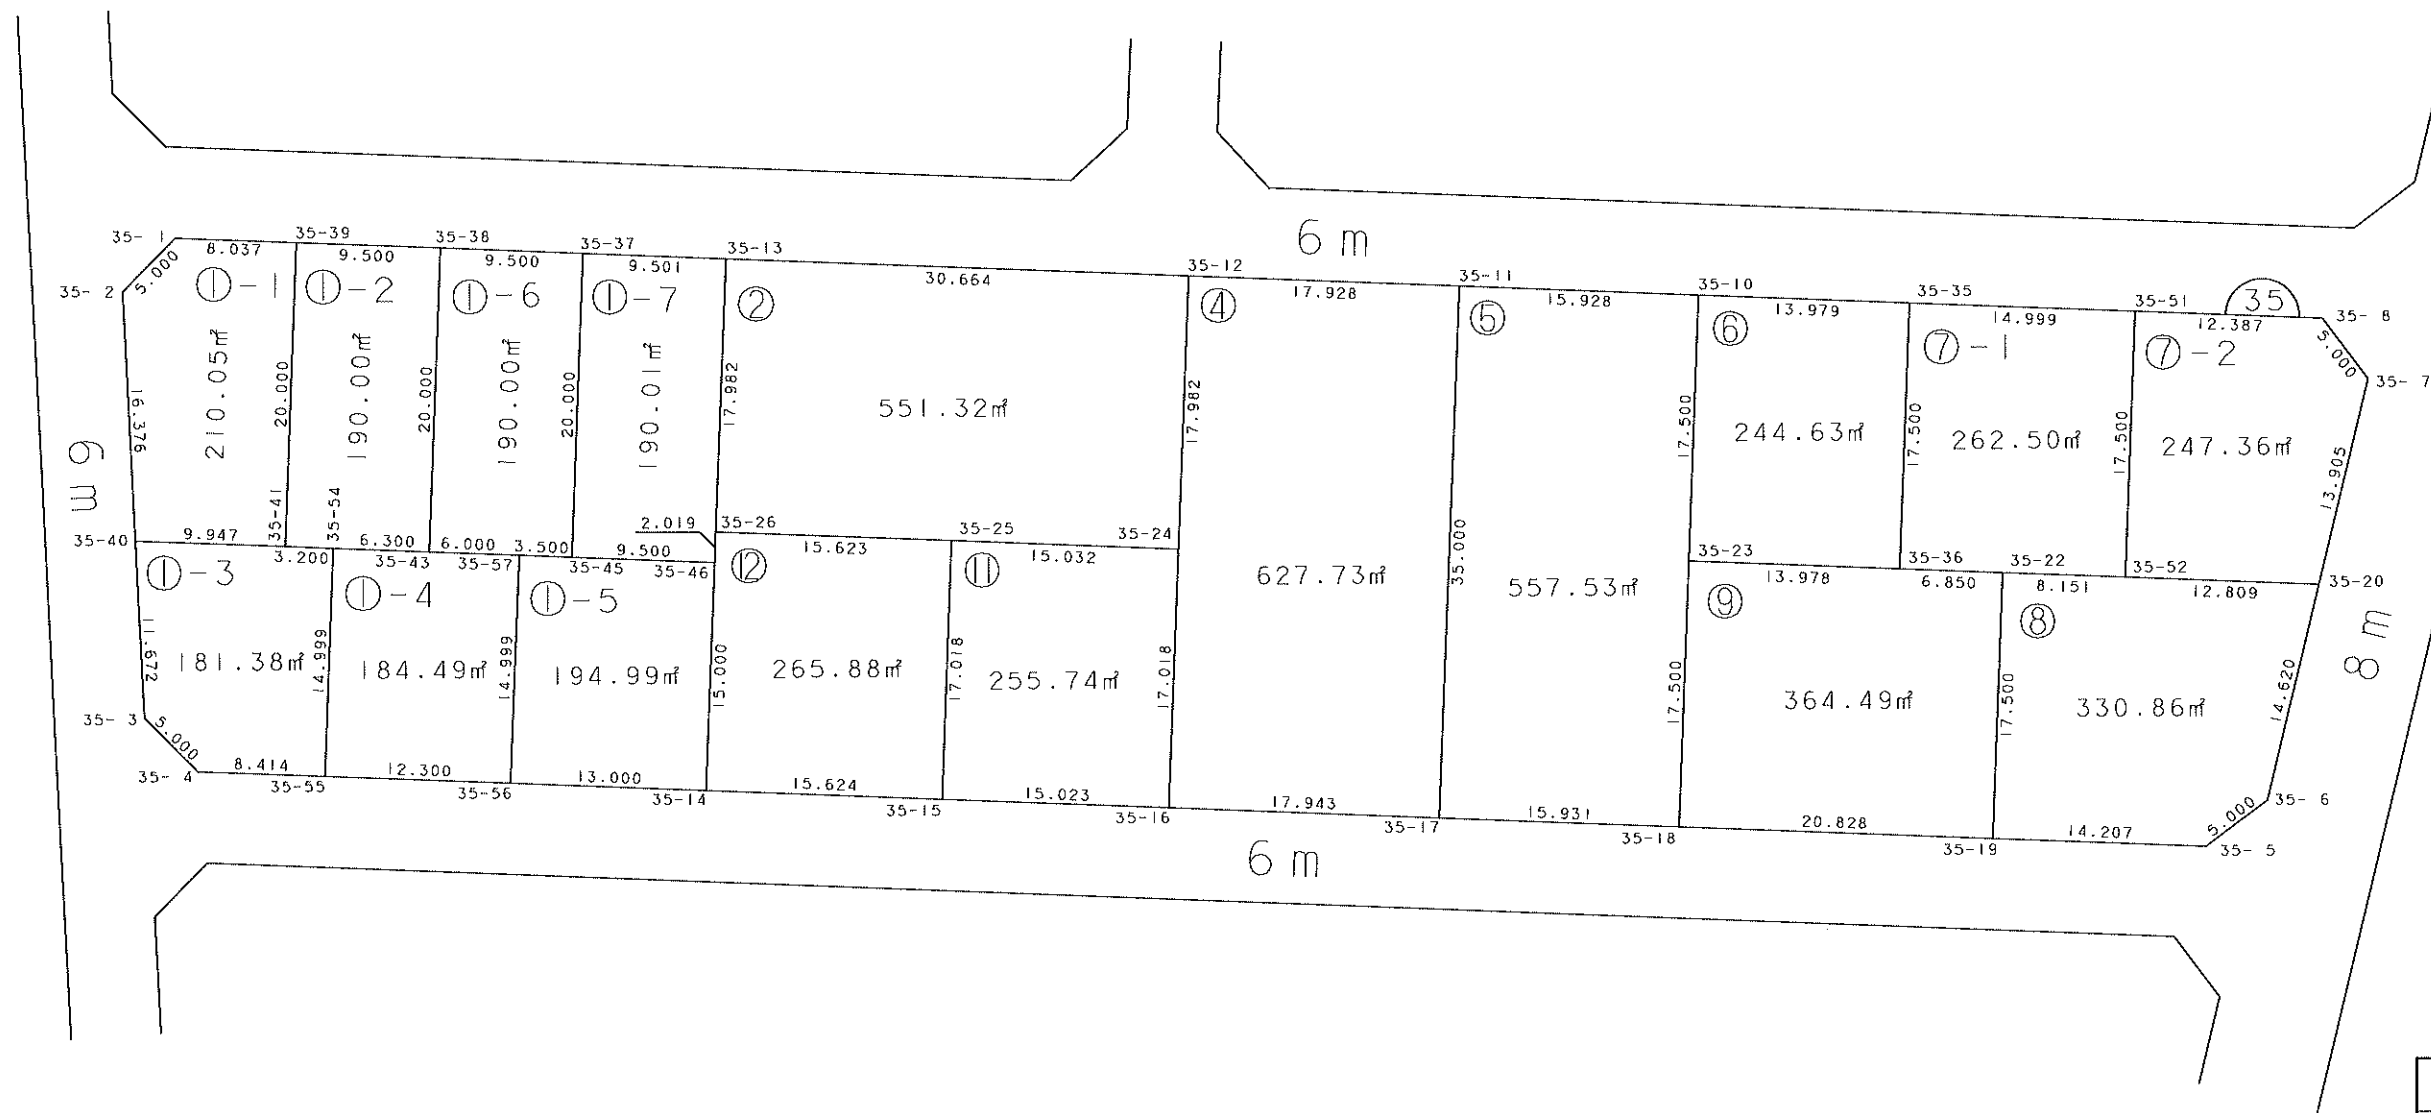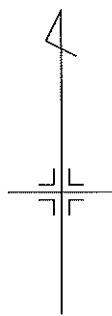



凡 例	
	施工地区界
	道 路
	街区番号
	画地番号

画地確定図 (縮尺1:500)

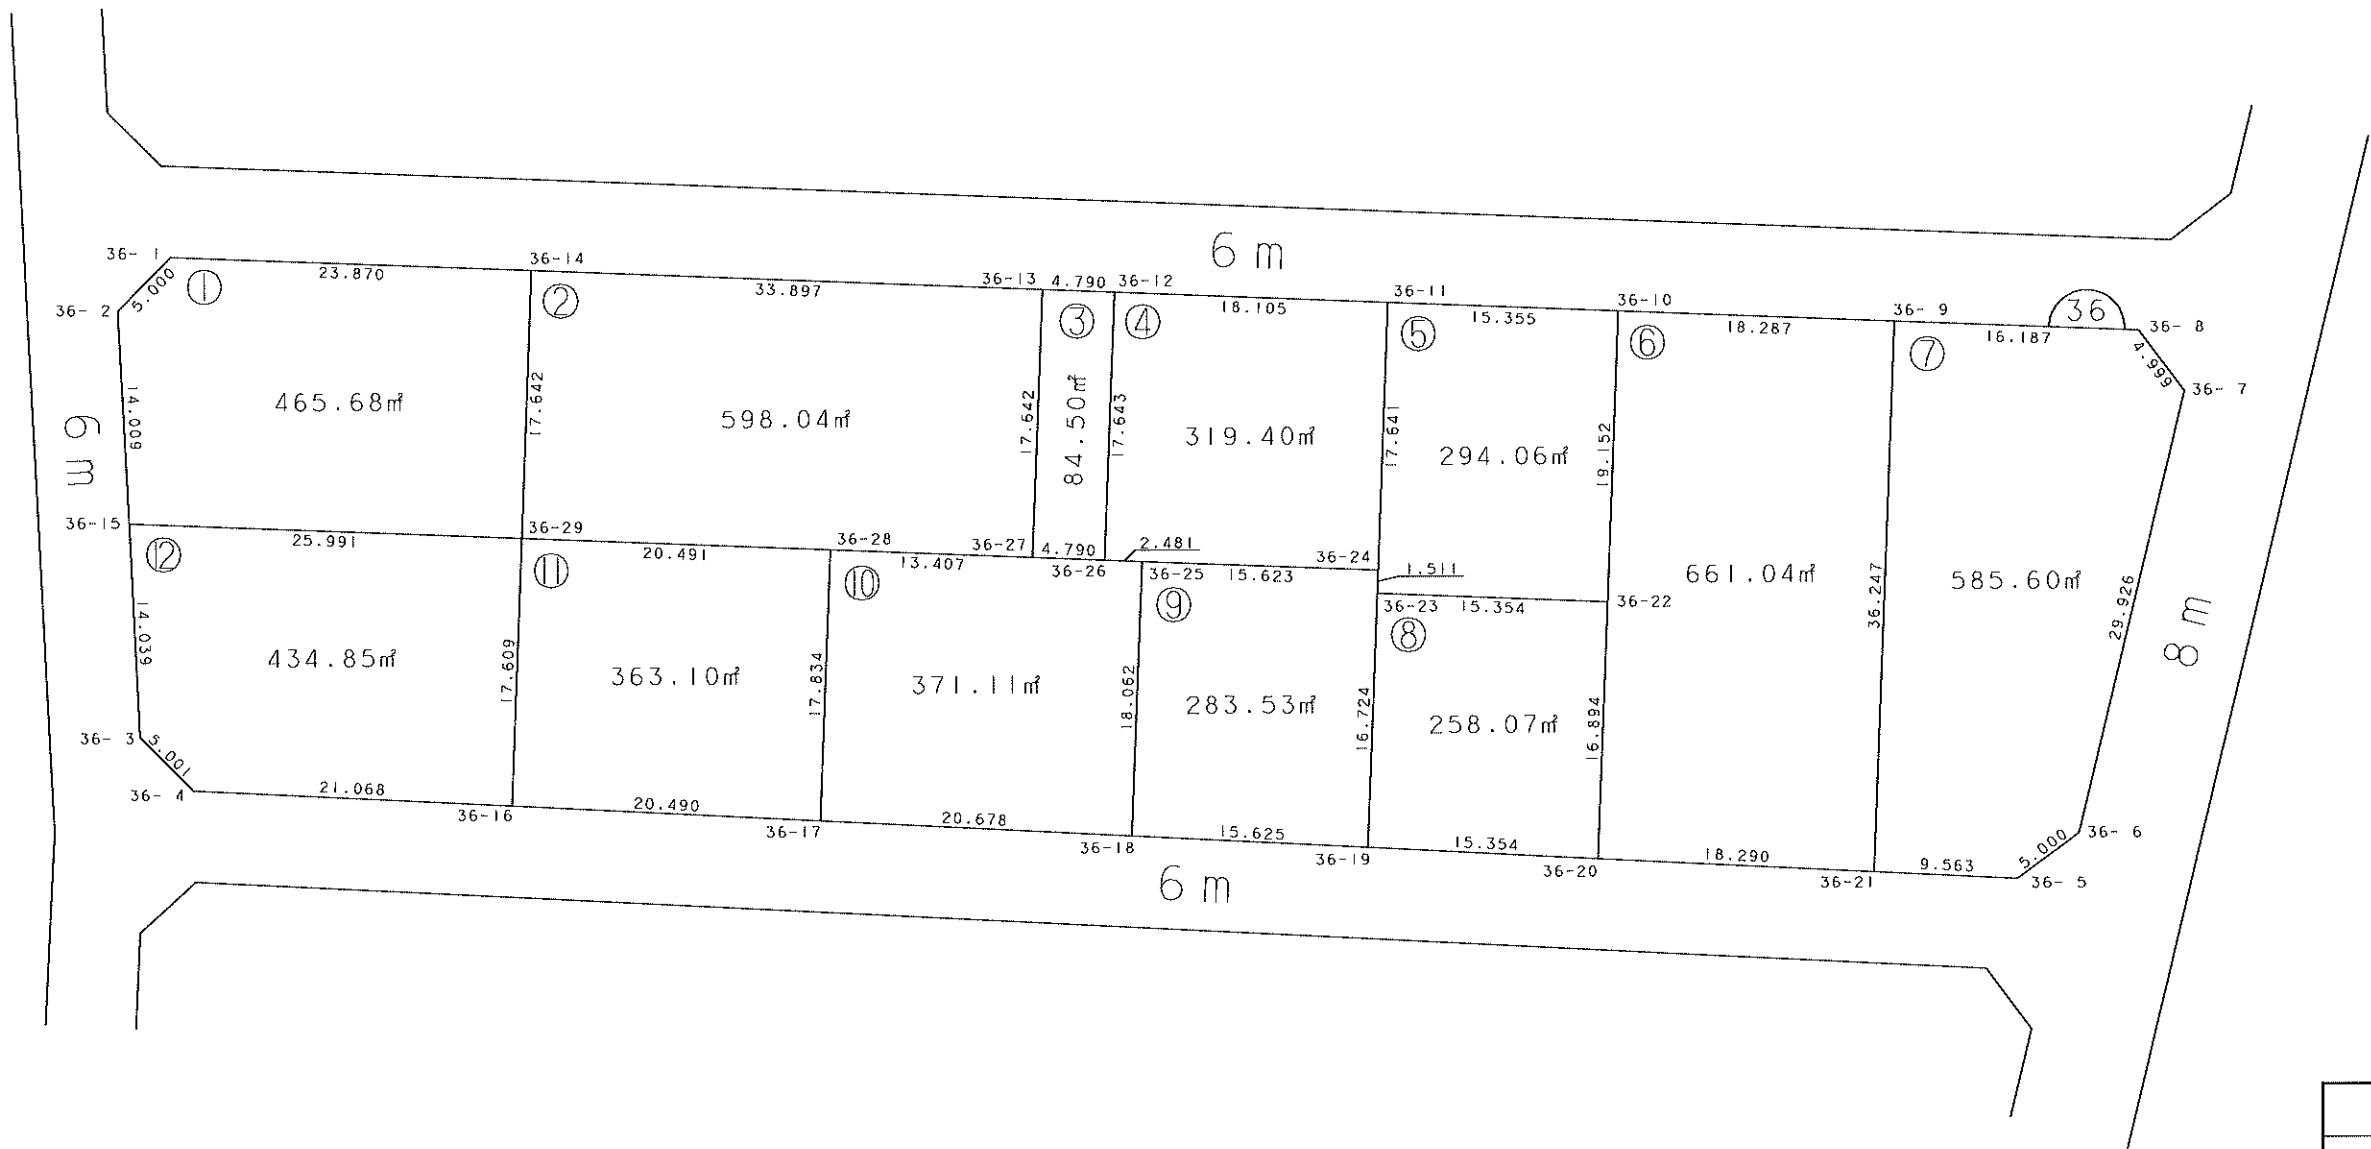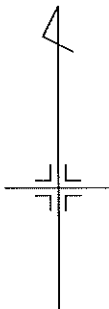

凡 例	
	施工地区界
	道 路
	街区番号
	画地番号


画地確定図 (縮尺1:500)

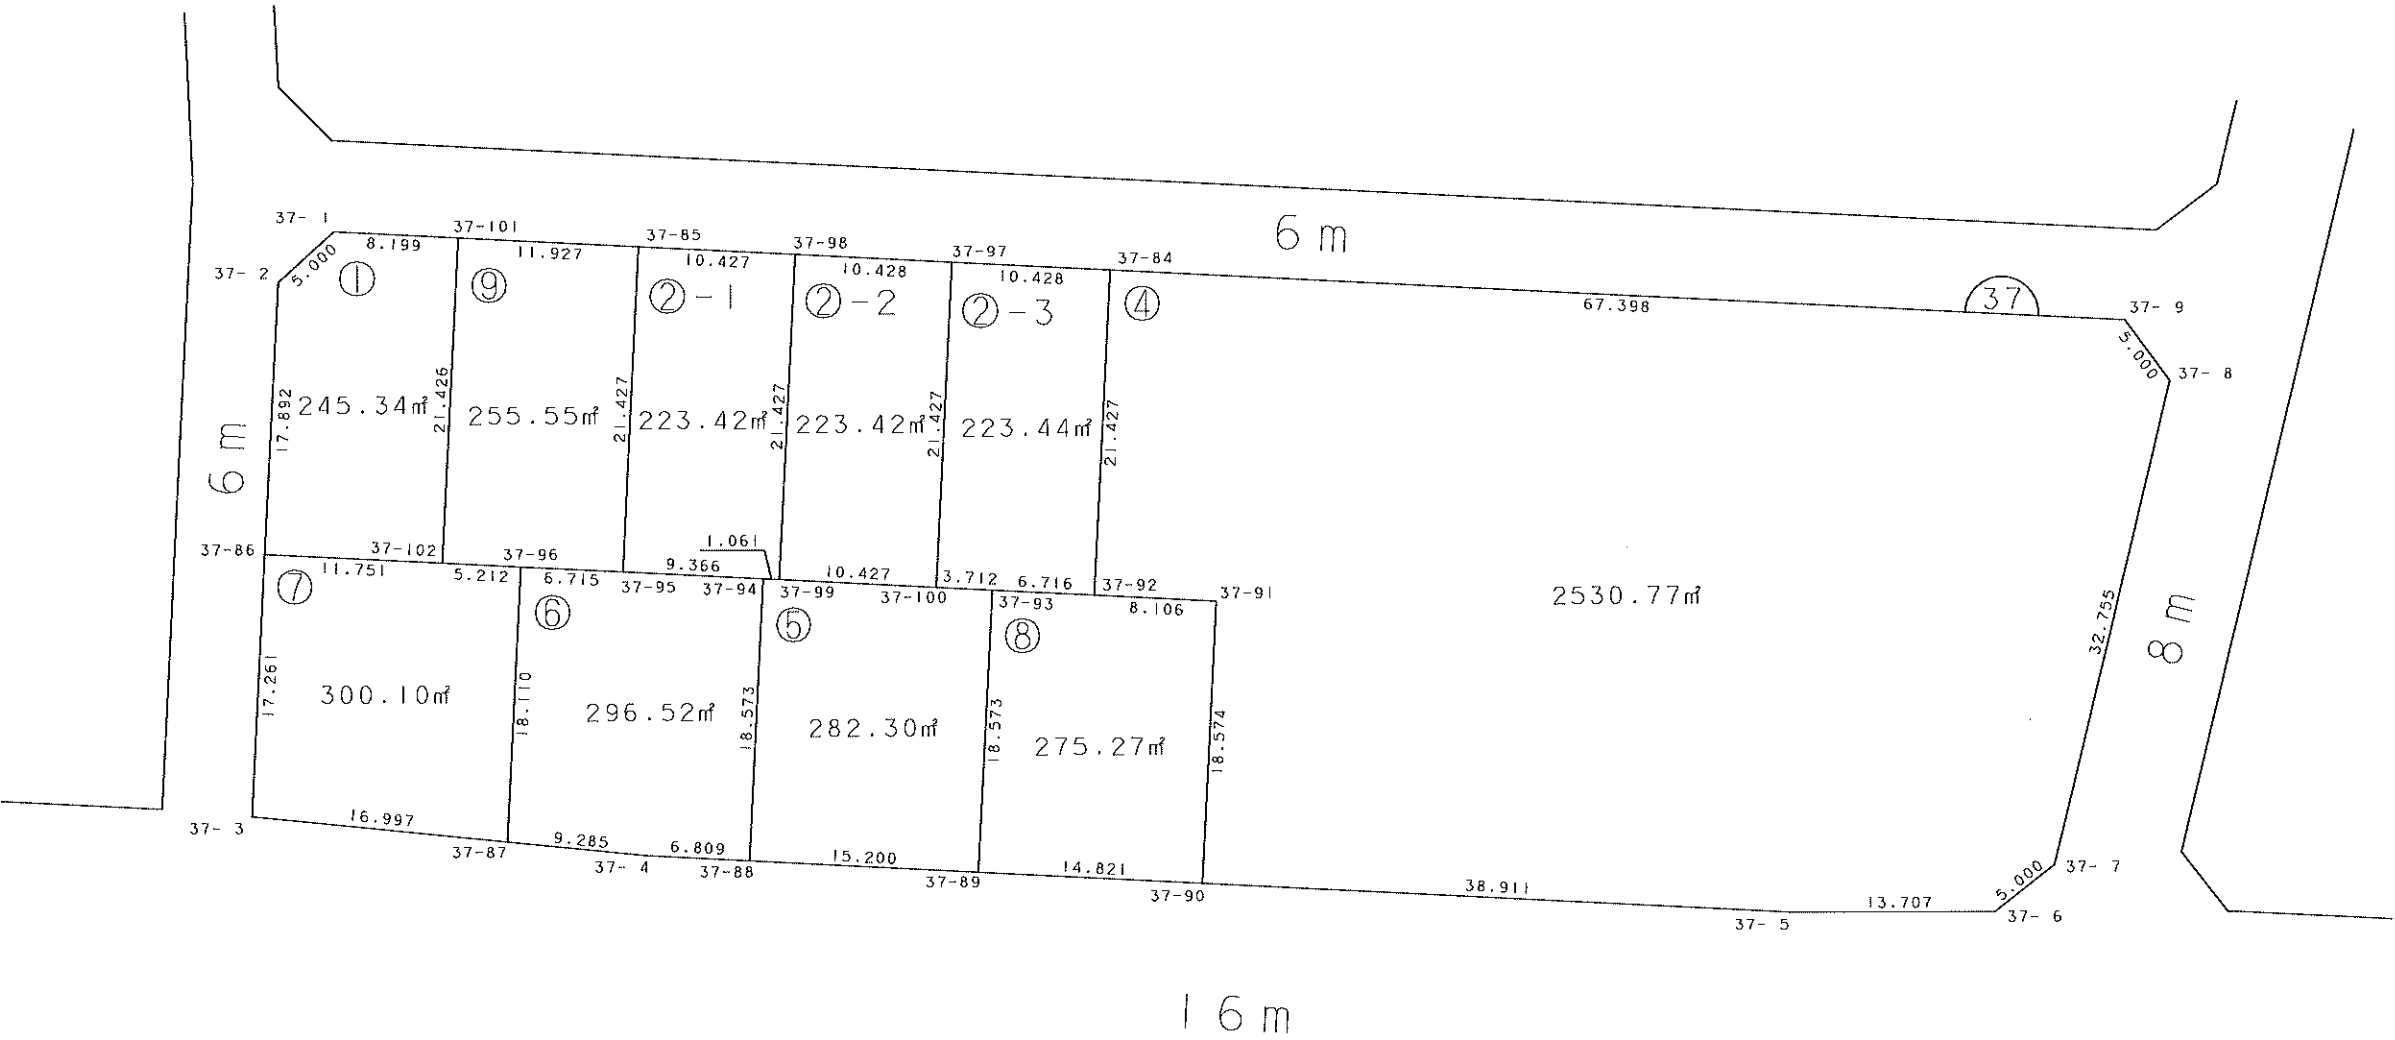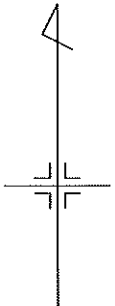

凡 例	
	施工地区界
	道 路
	街区番号
	画地番号

画地確定図 (縮尺1:500)

2-1 2-2


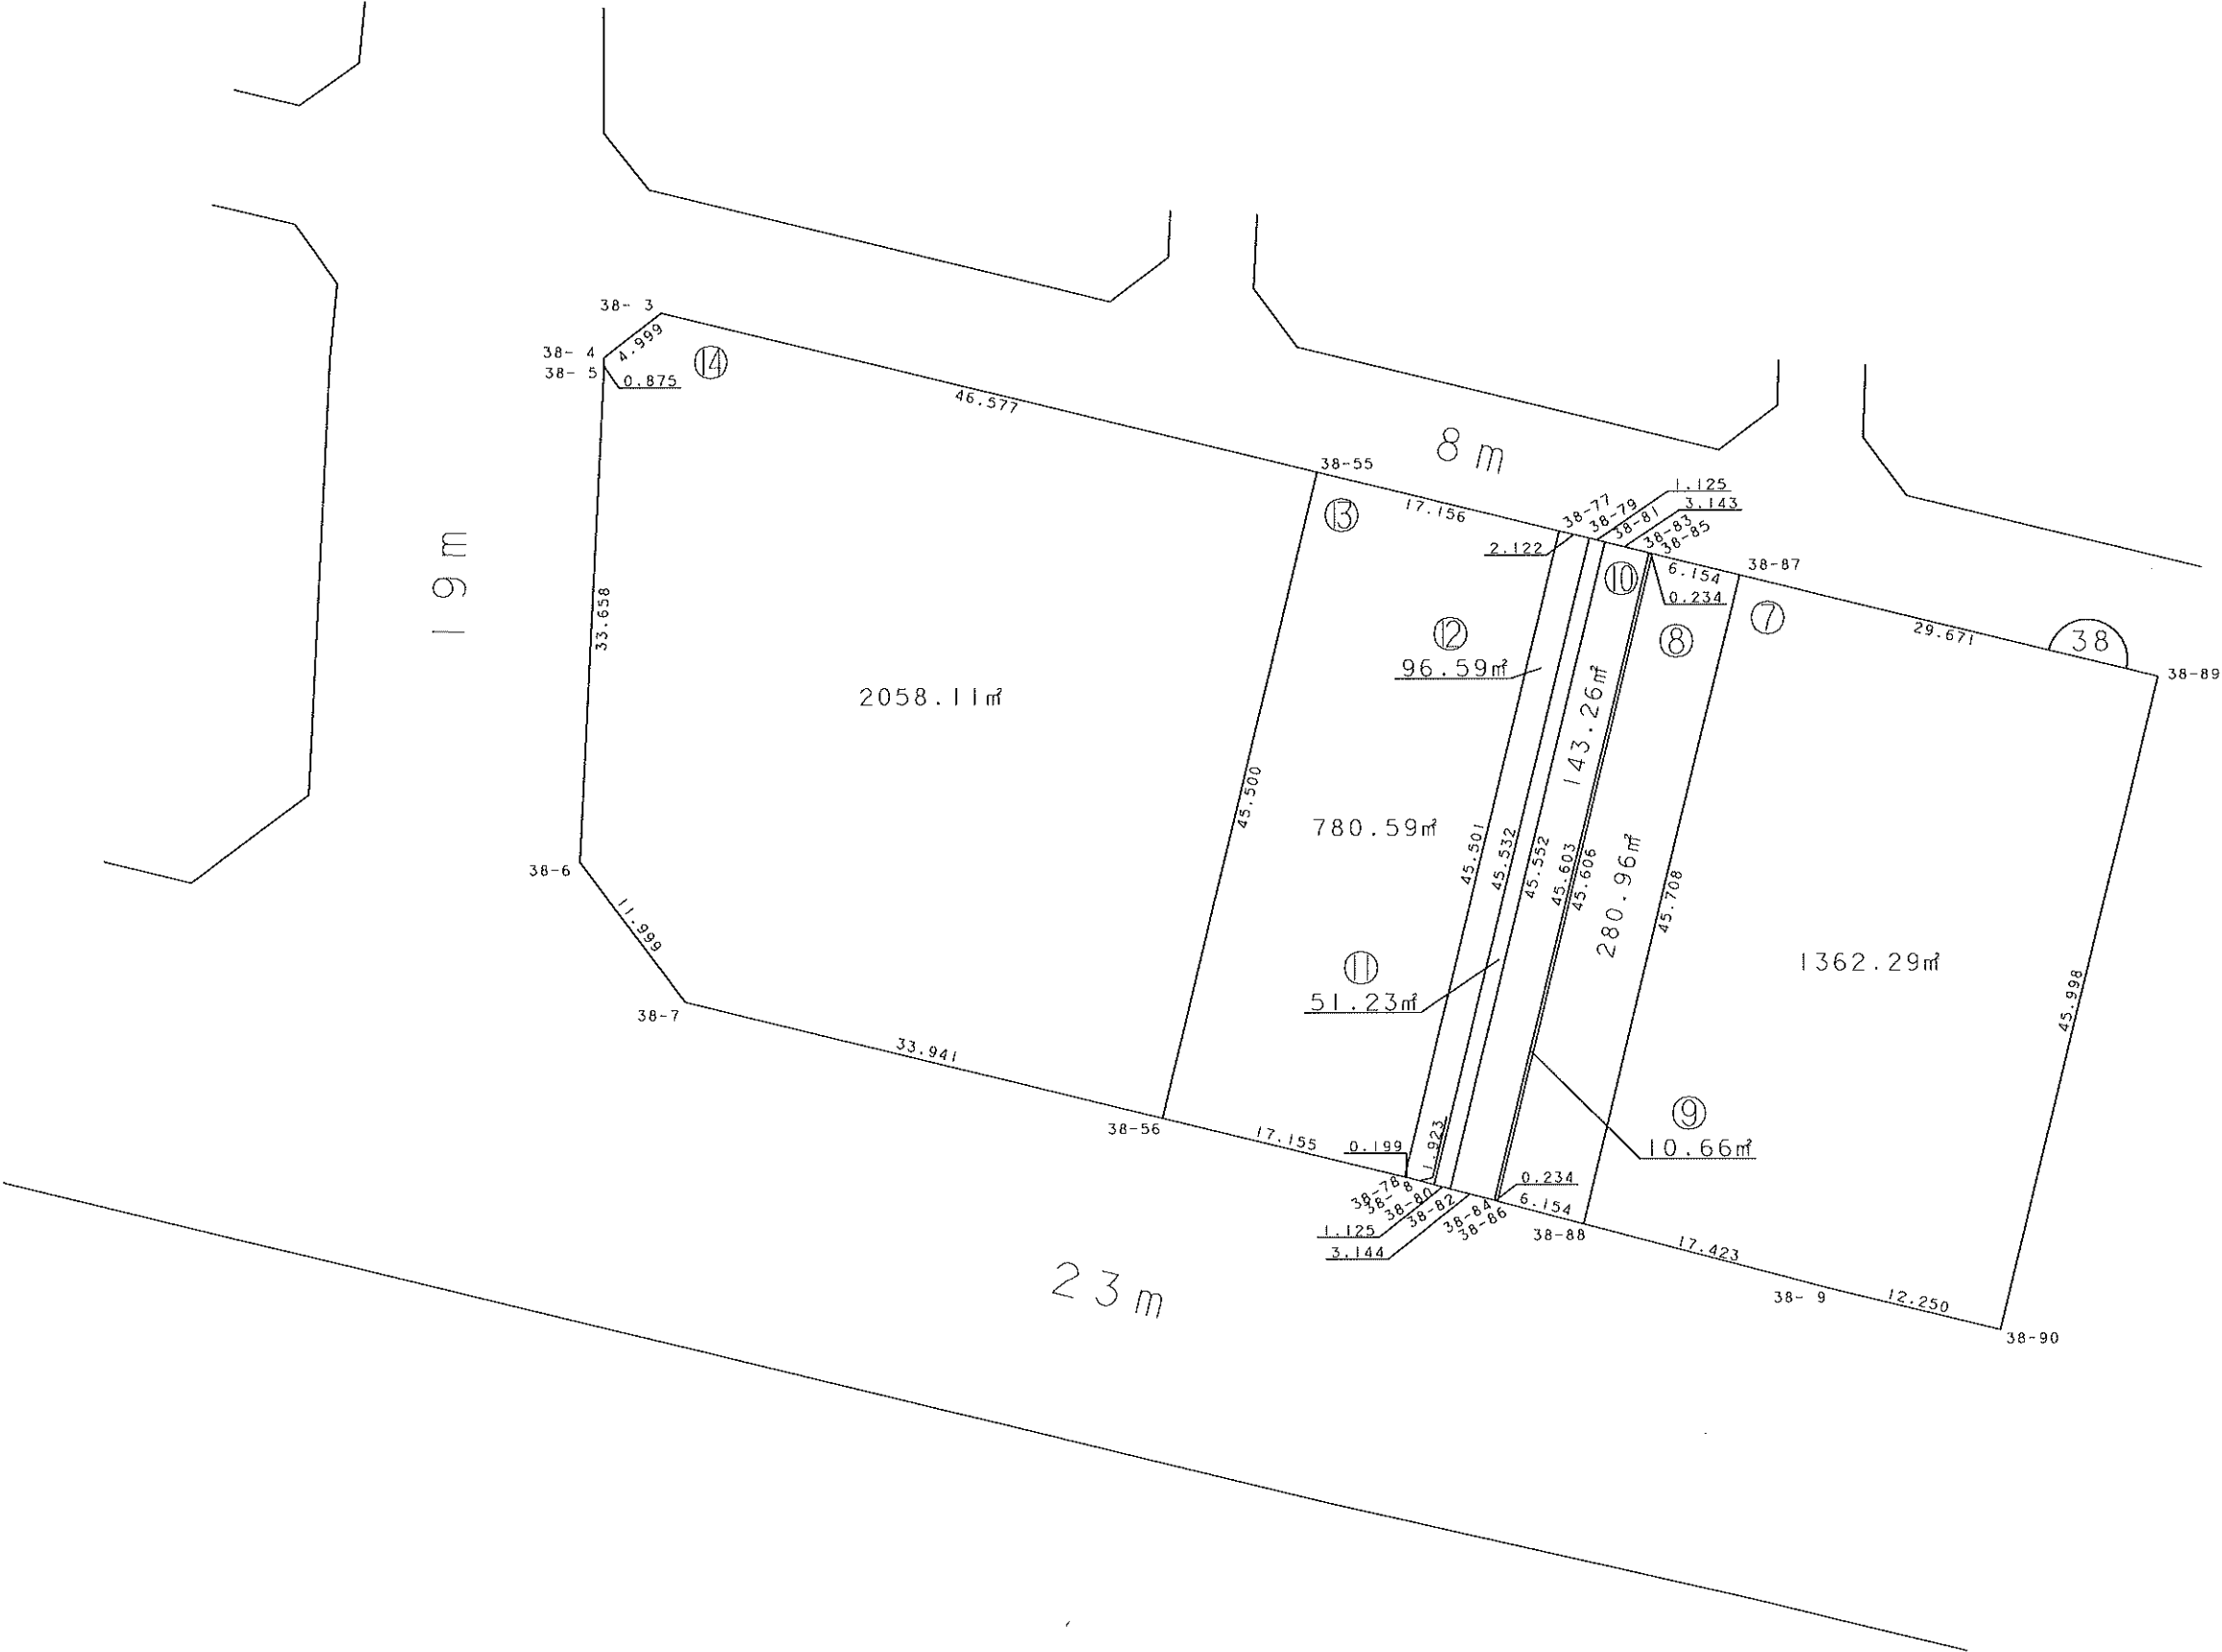


凡 例	
	施工地区界
	道 路
	街区番号
	画地番号

2-1

2-2


画地確定図 (縮尺1:500)

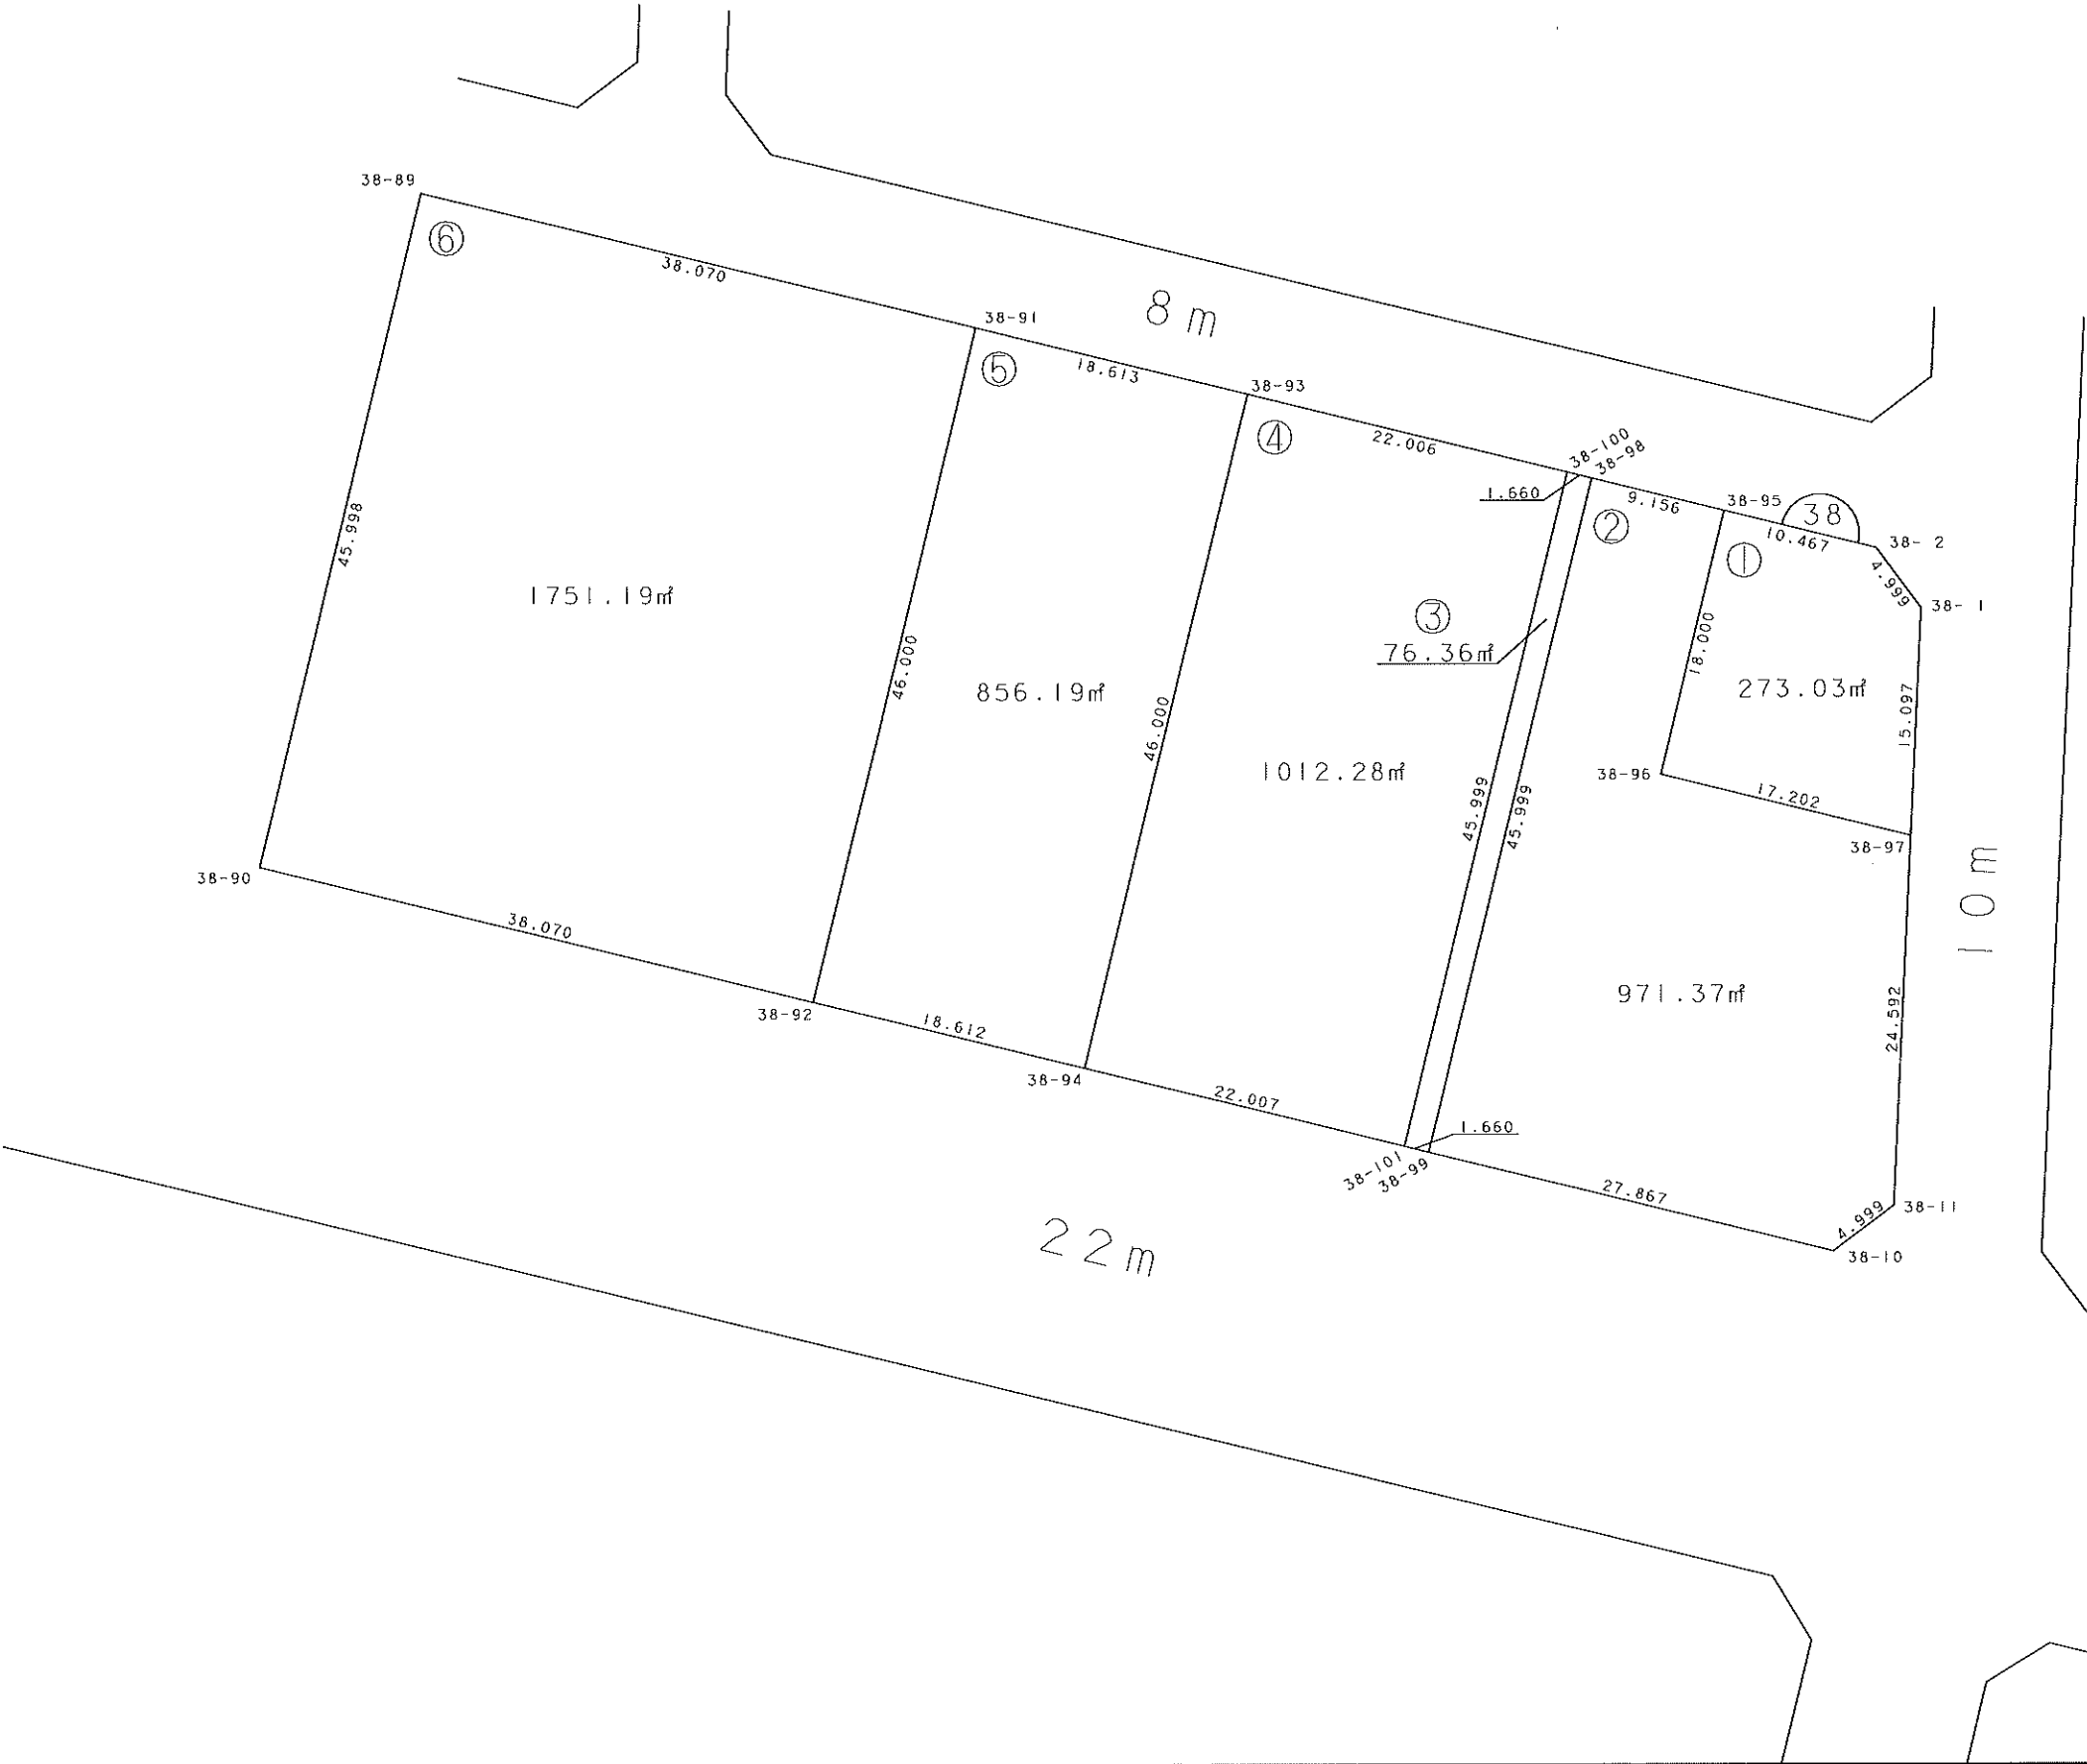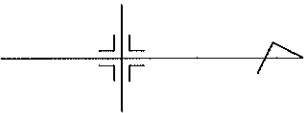

凡 例	
	施工地区界
	道 路
	街区番号
	画地番号


画地確定図 (縮尺1:1000)

2-2	2-1
-----	-----


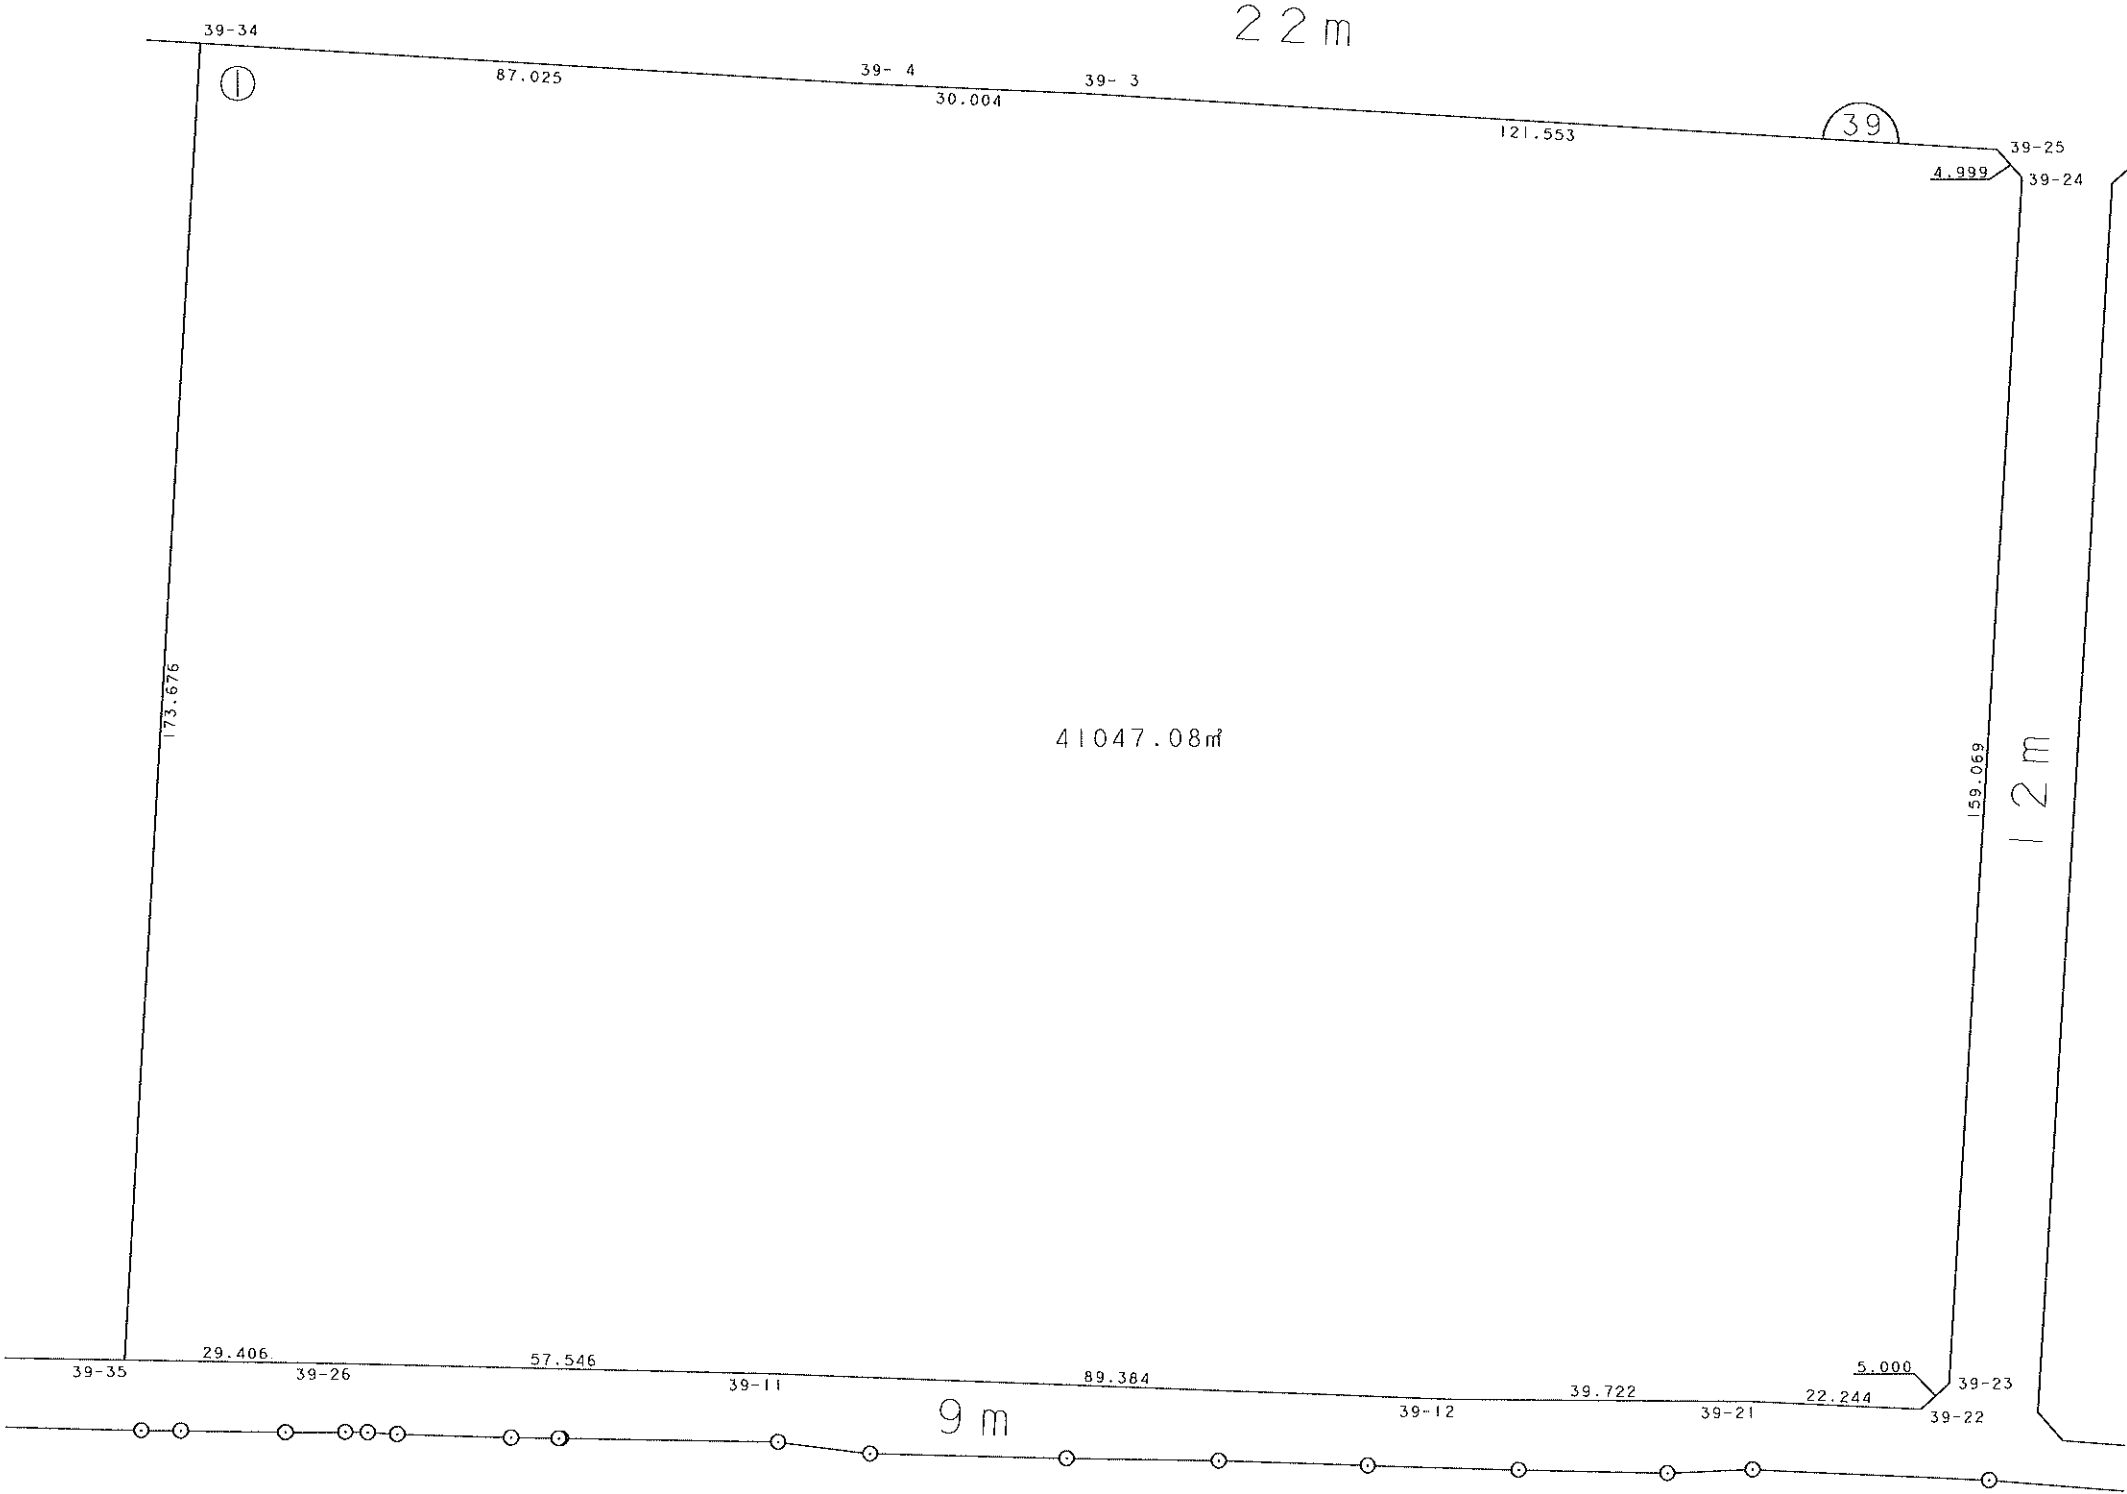


凡 例	
	施工地区界
	道 路
	街 区 番 号
	画 地 番 号

2-1


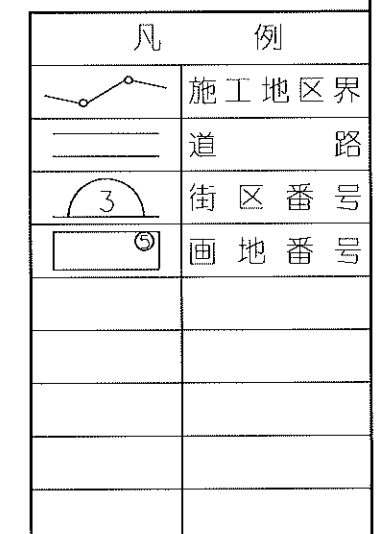


画地確定図 (縮尺1:500)

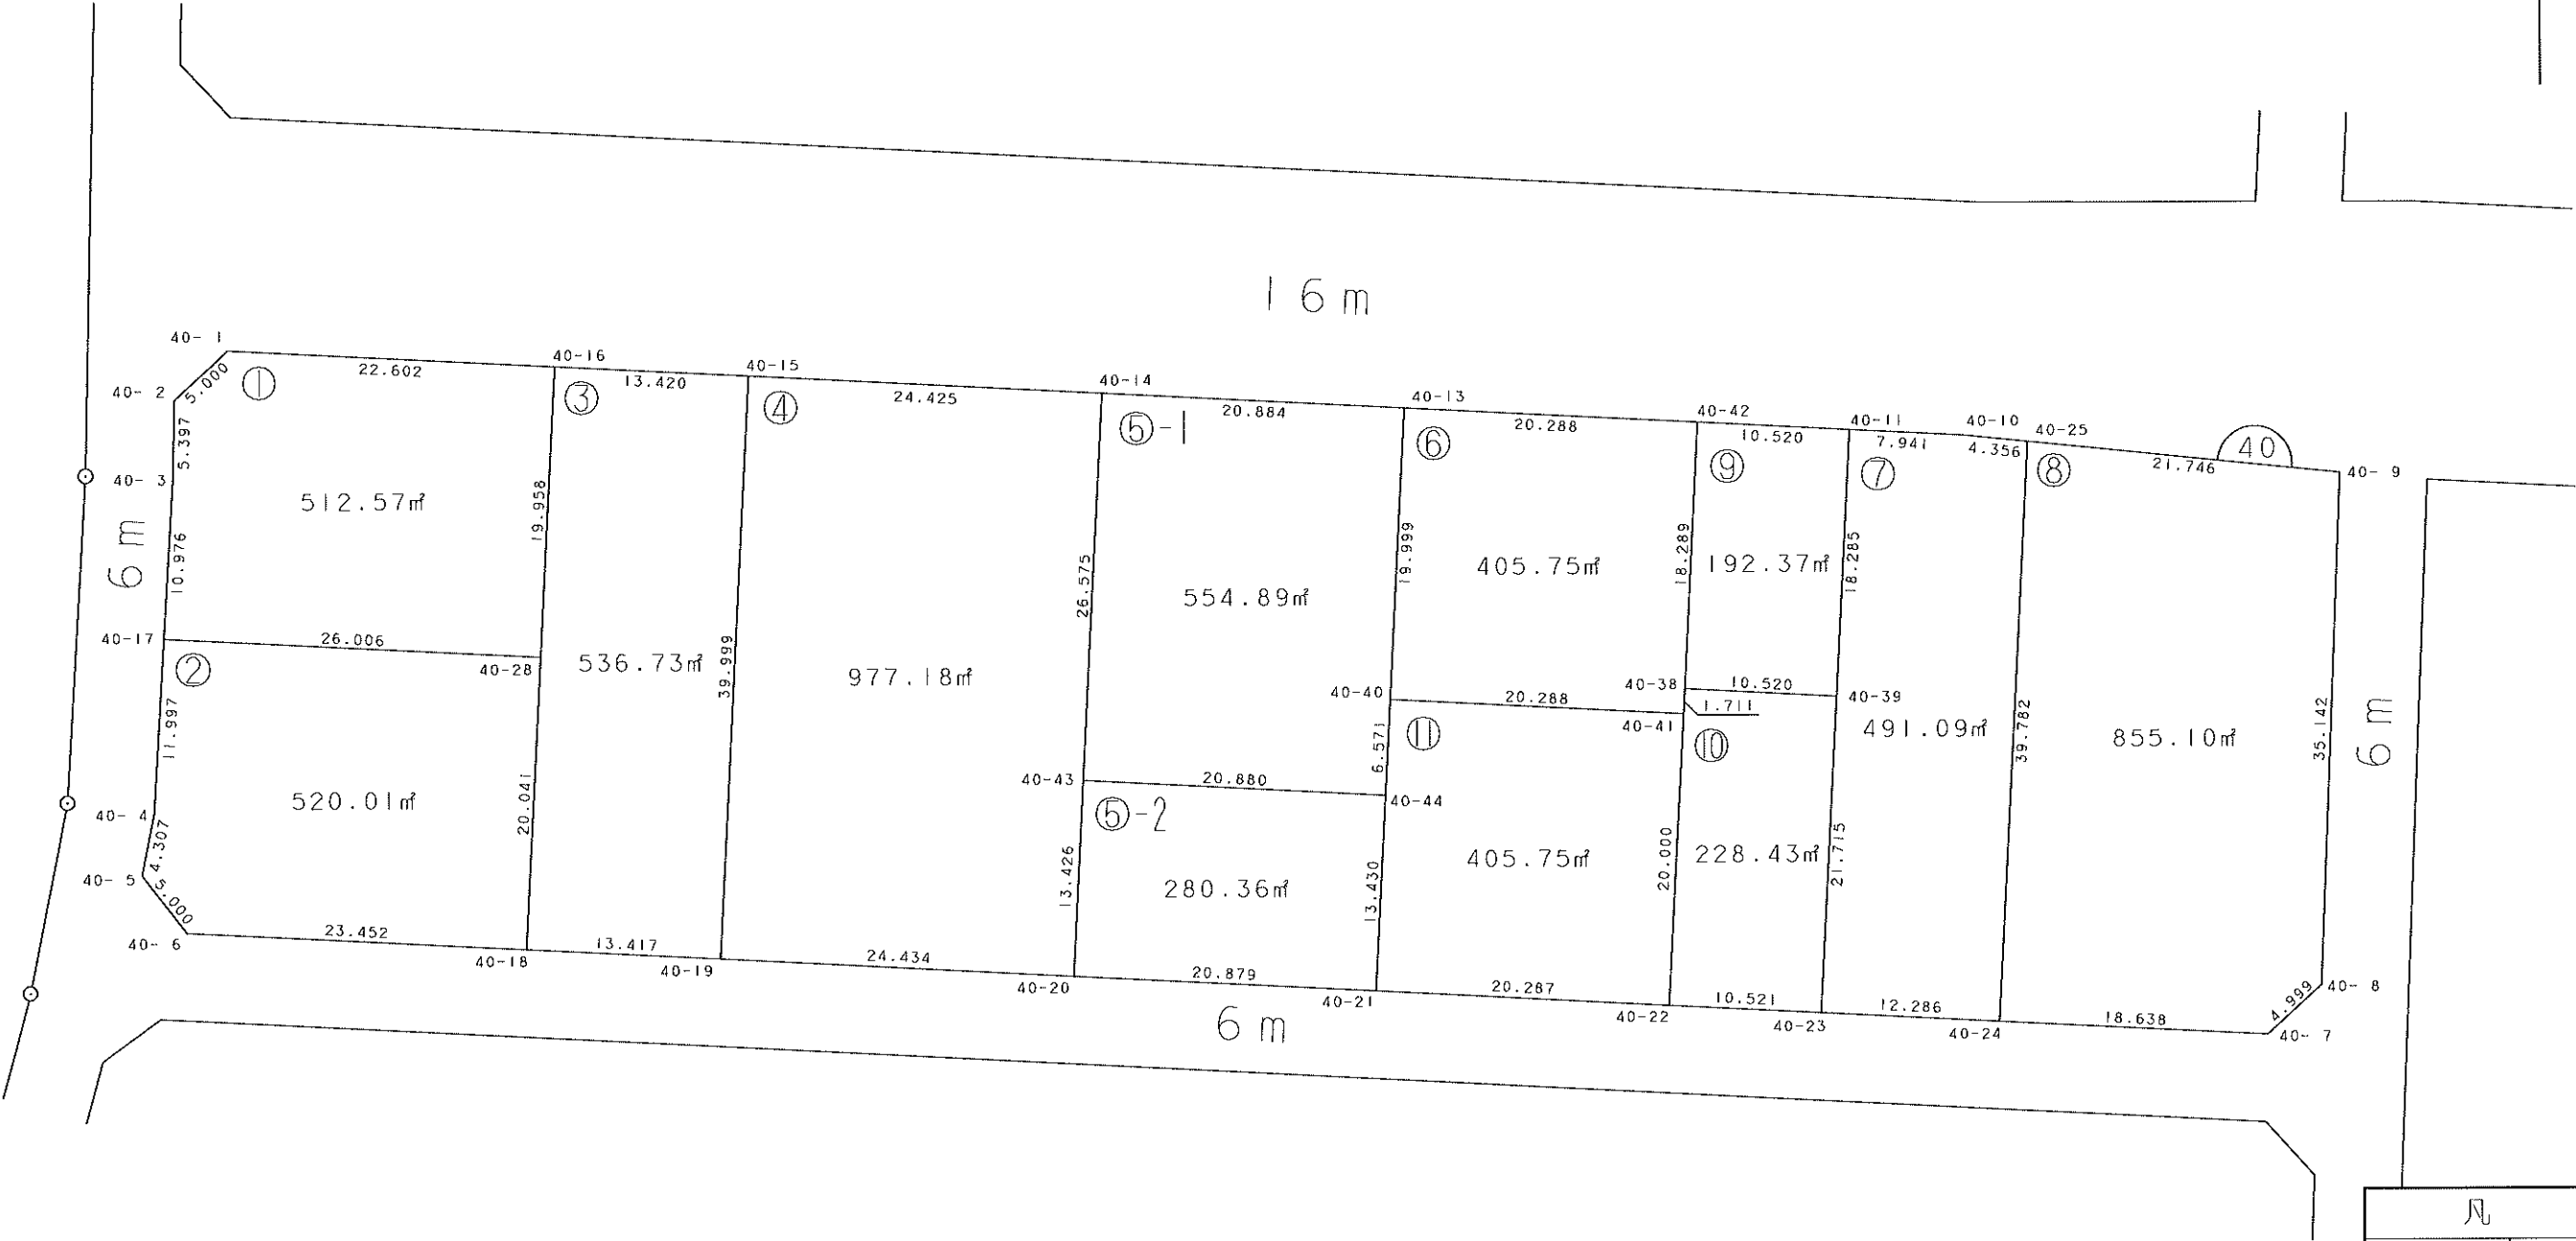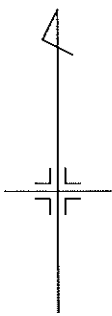



凡 例	
	施工地区界
	道 路
	街区番号
	画地番号

画地確定図 (縮尺1:500)

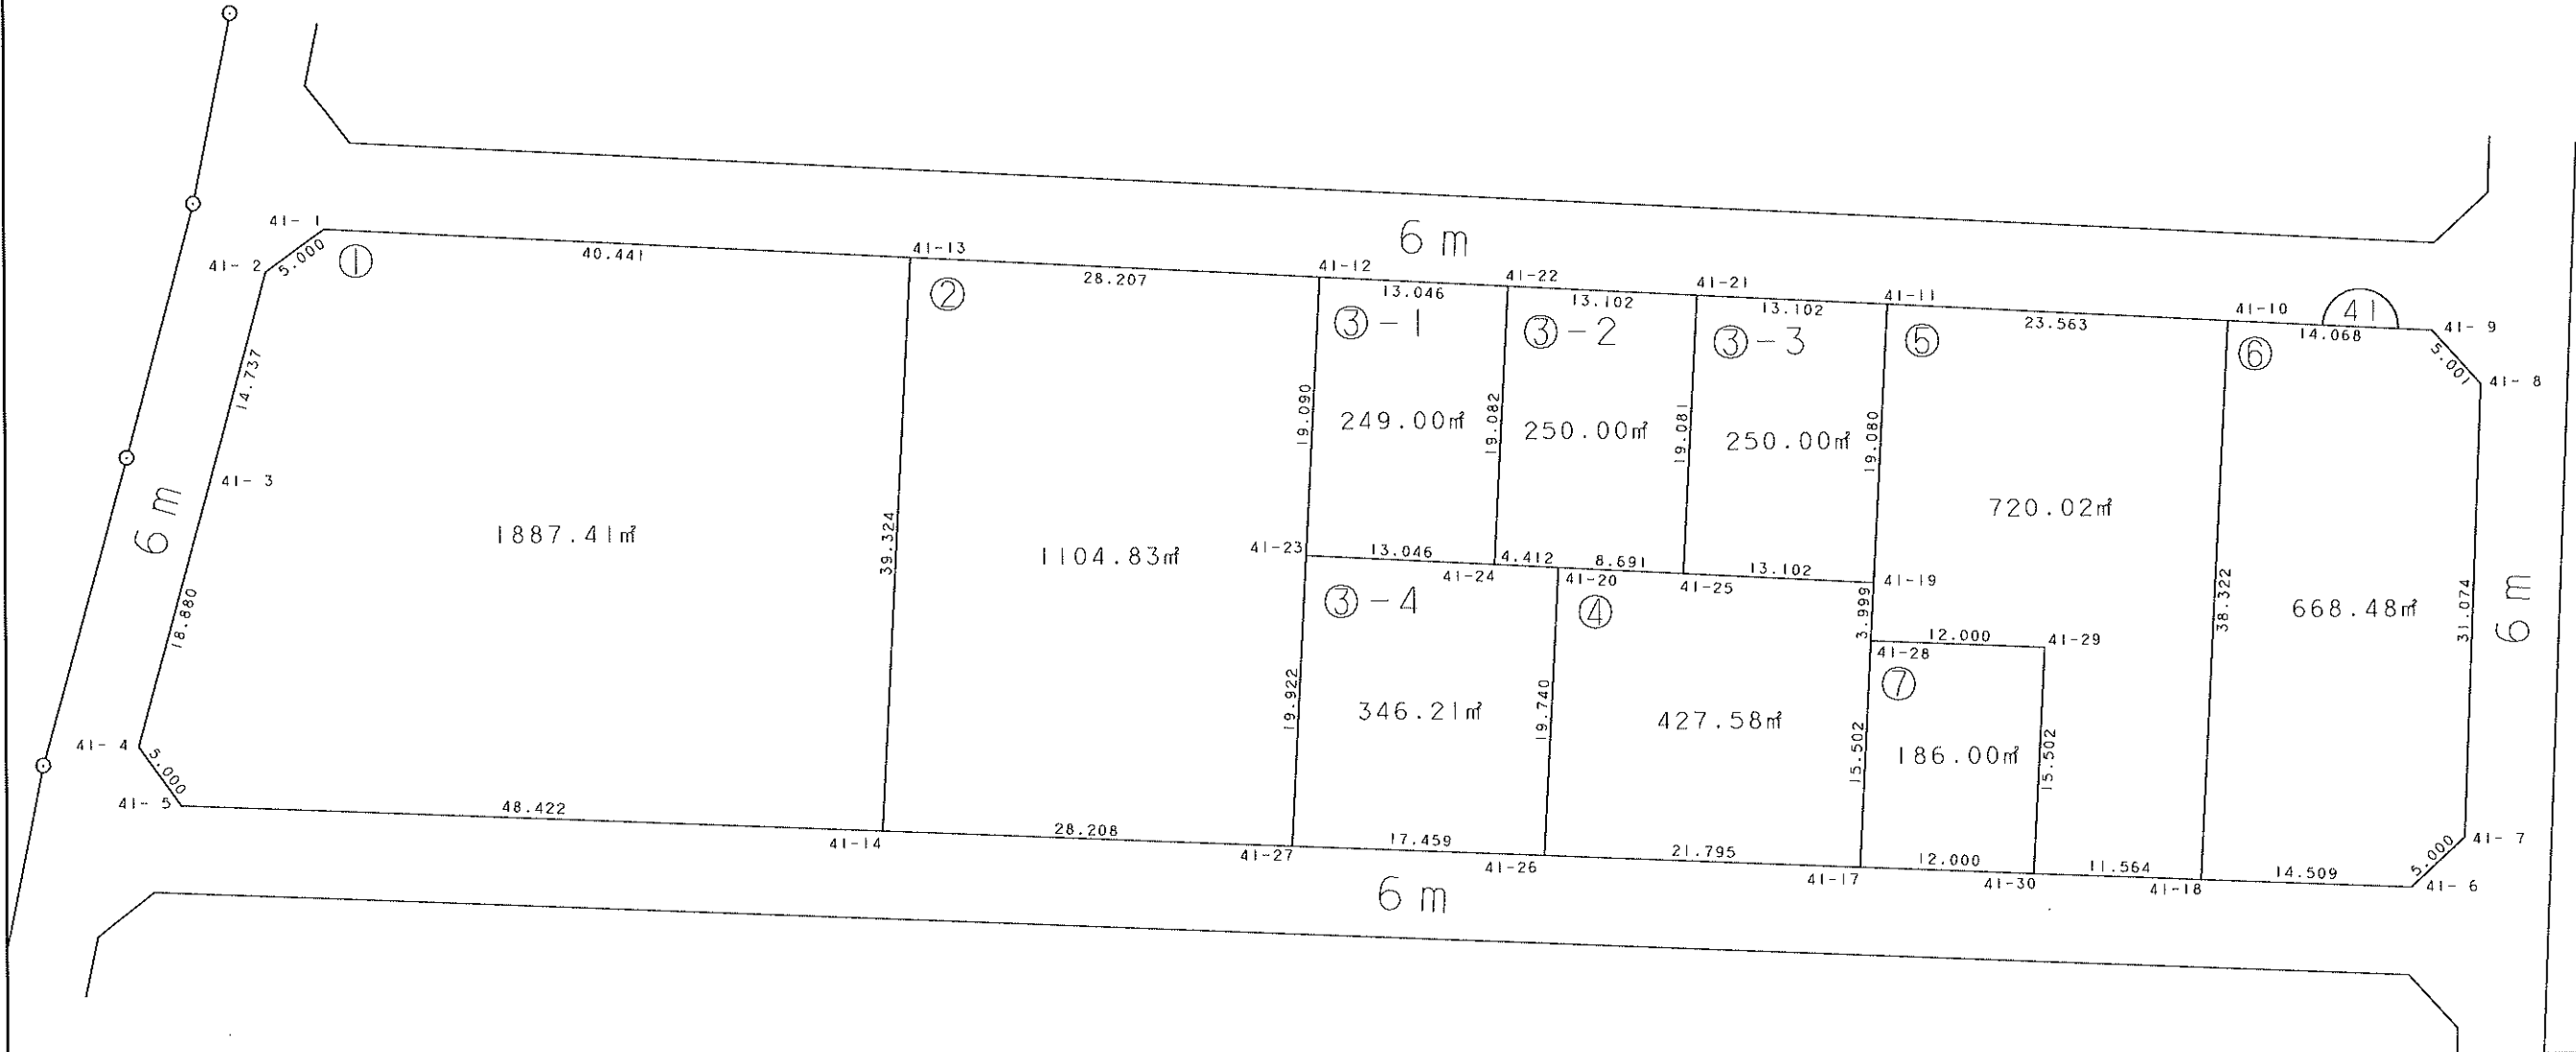
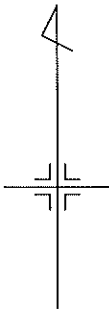


凡 例	
	施工地区界
	道 路
	街区番号
	画地番号

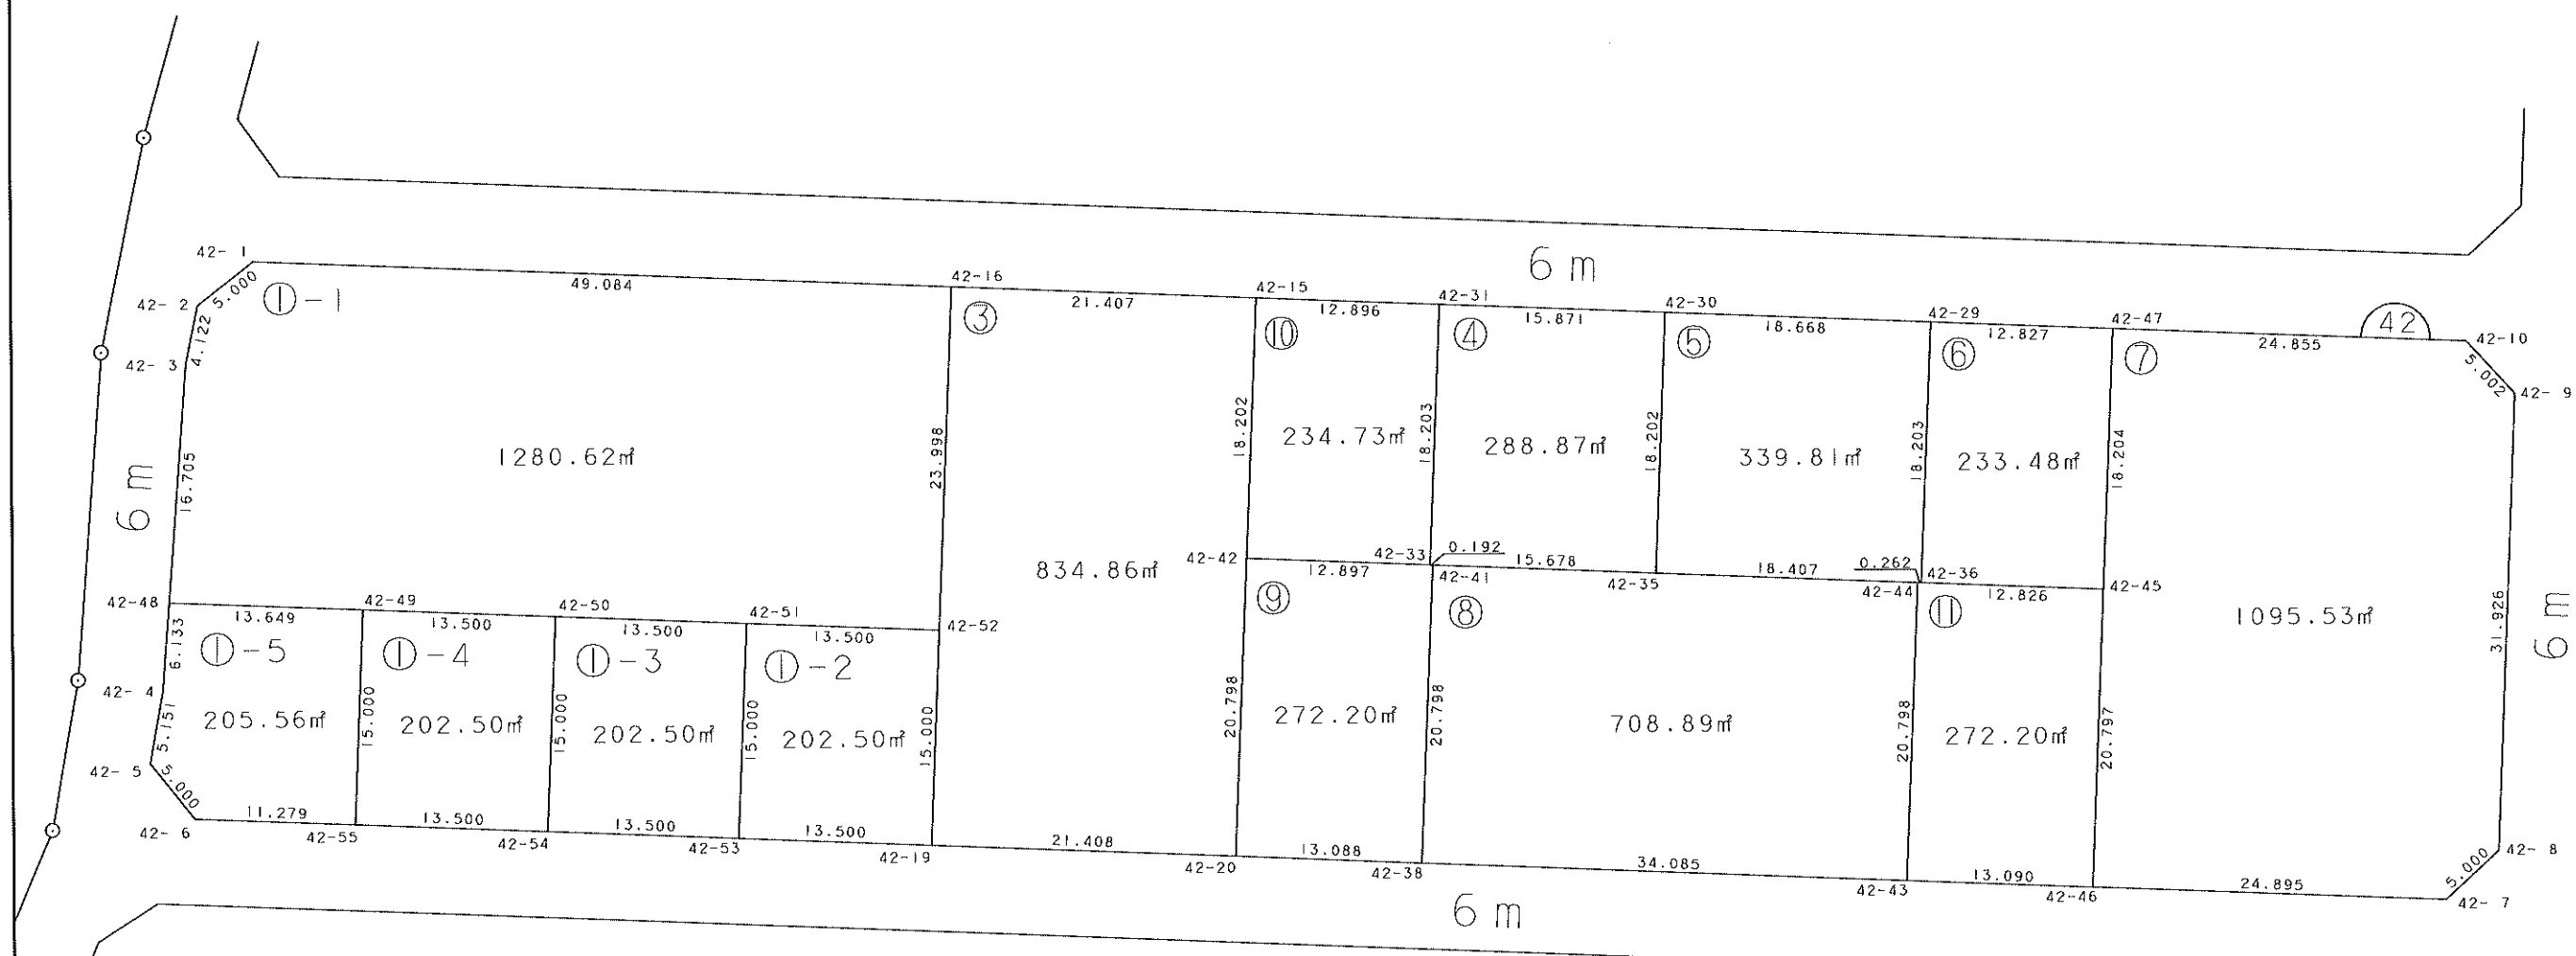


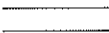
凡	例
	施工地区界
	道 路
	街 区 番 号
	画 地 番 号

画地確定図 (縮尺1:500)

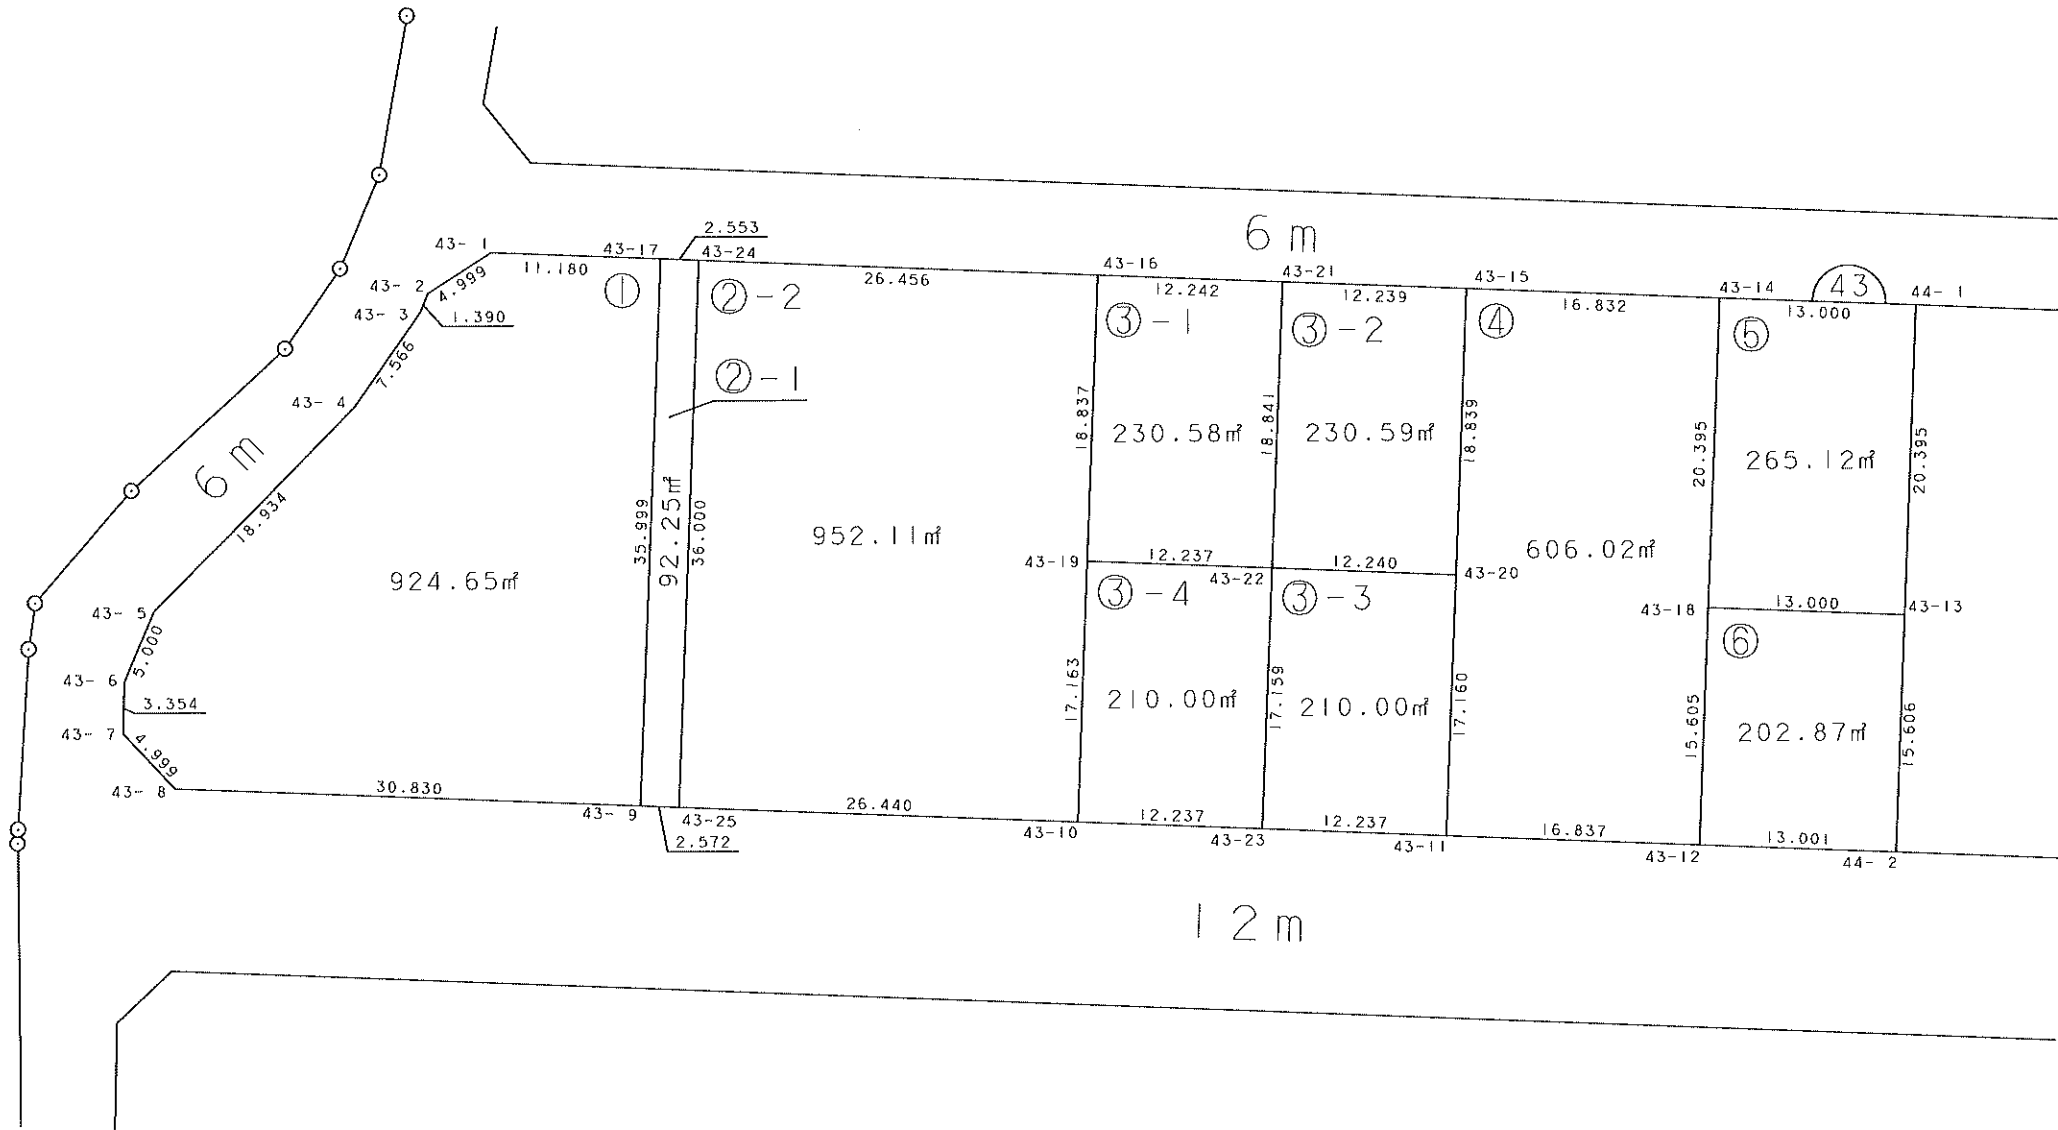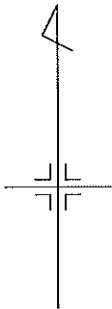



凡 例	
	施工地区界
	道 路
	街区番号
	画地番号

画地確定図 (縮尺1 : 500)

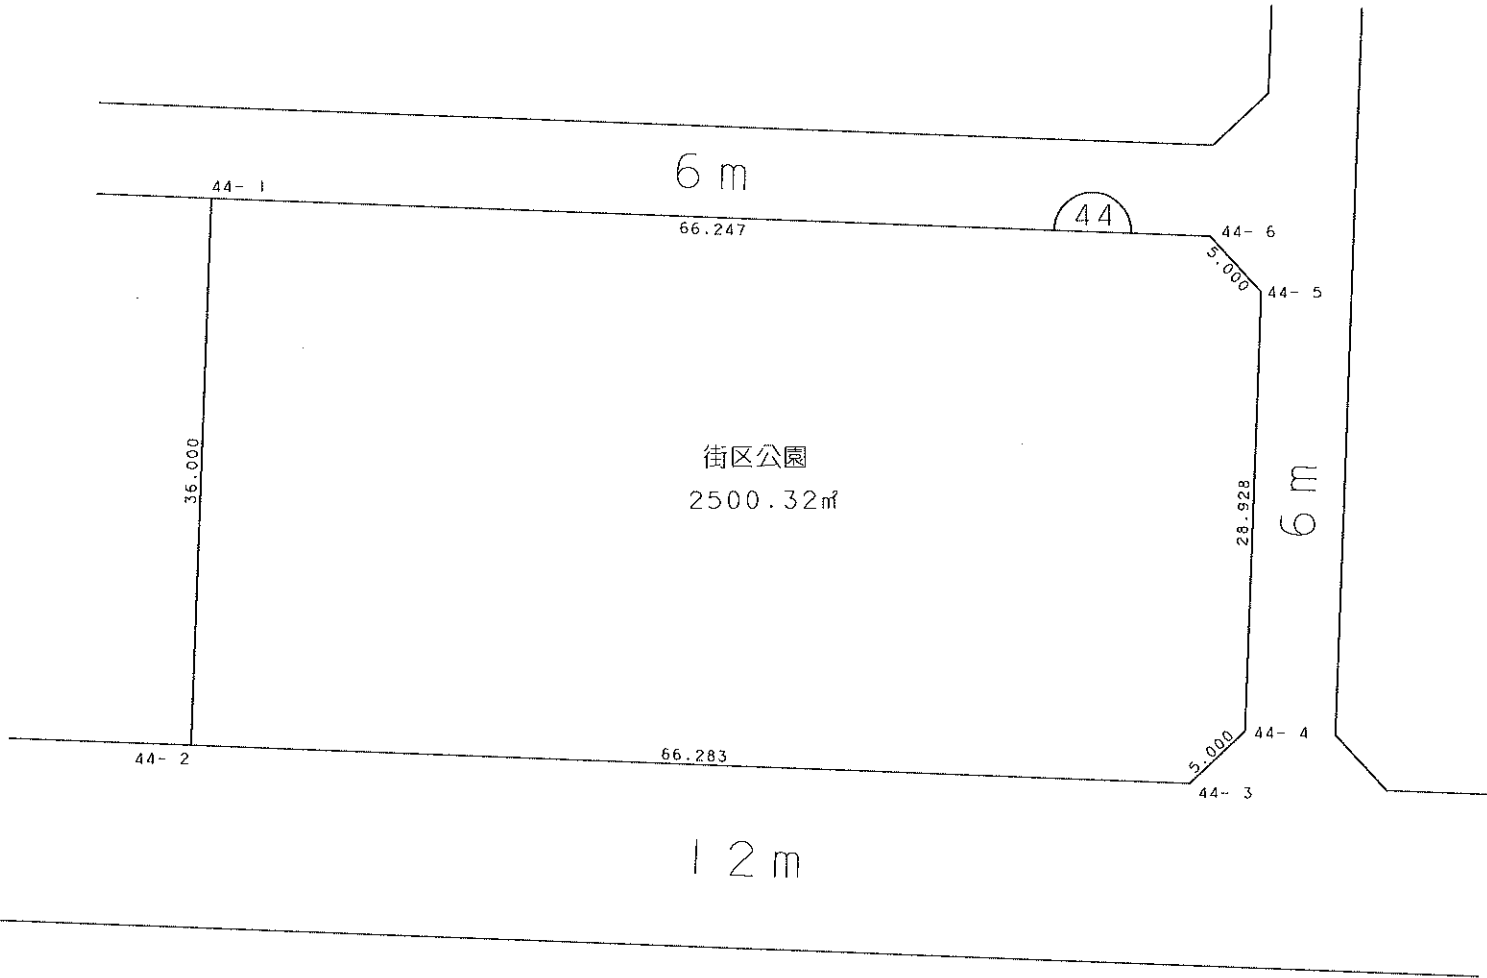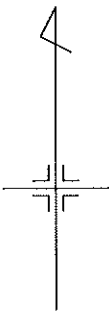



凡 例	
	施工地区界
	道 路
	街 区 番 号
	画 地 番 号

画地確定図 (縮尺1:500)

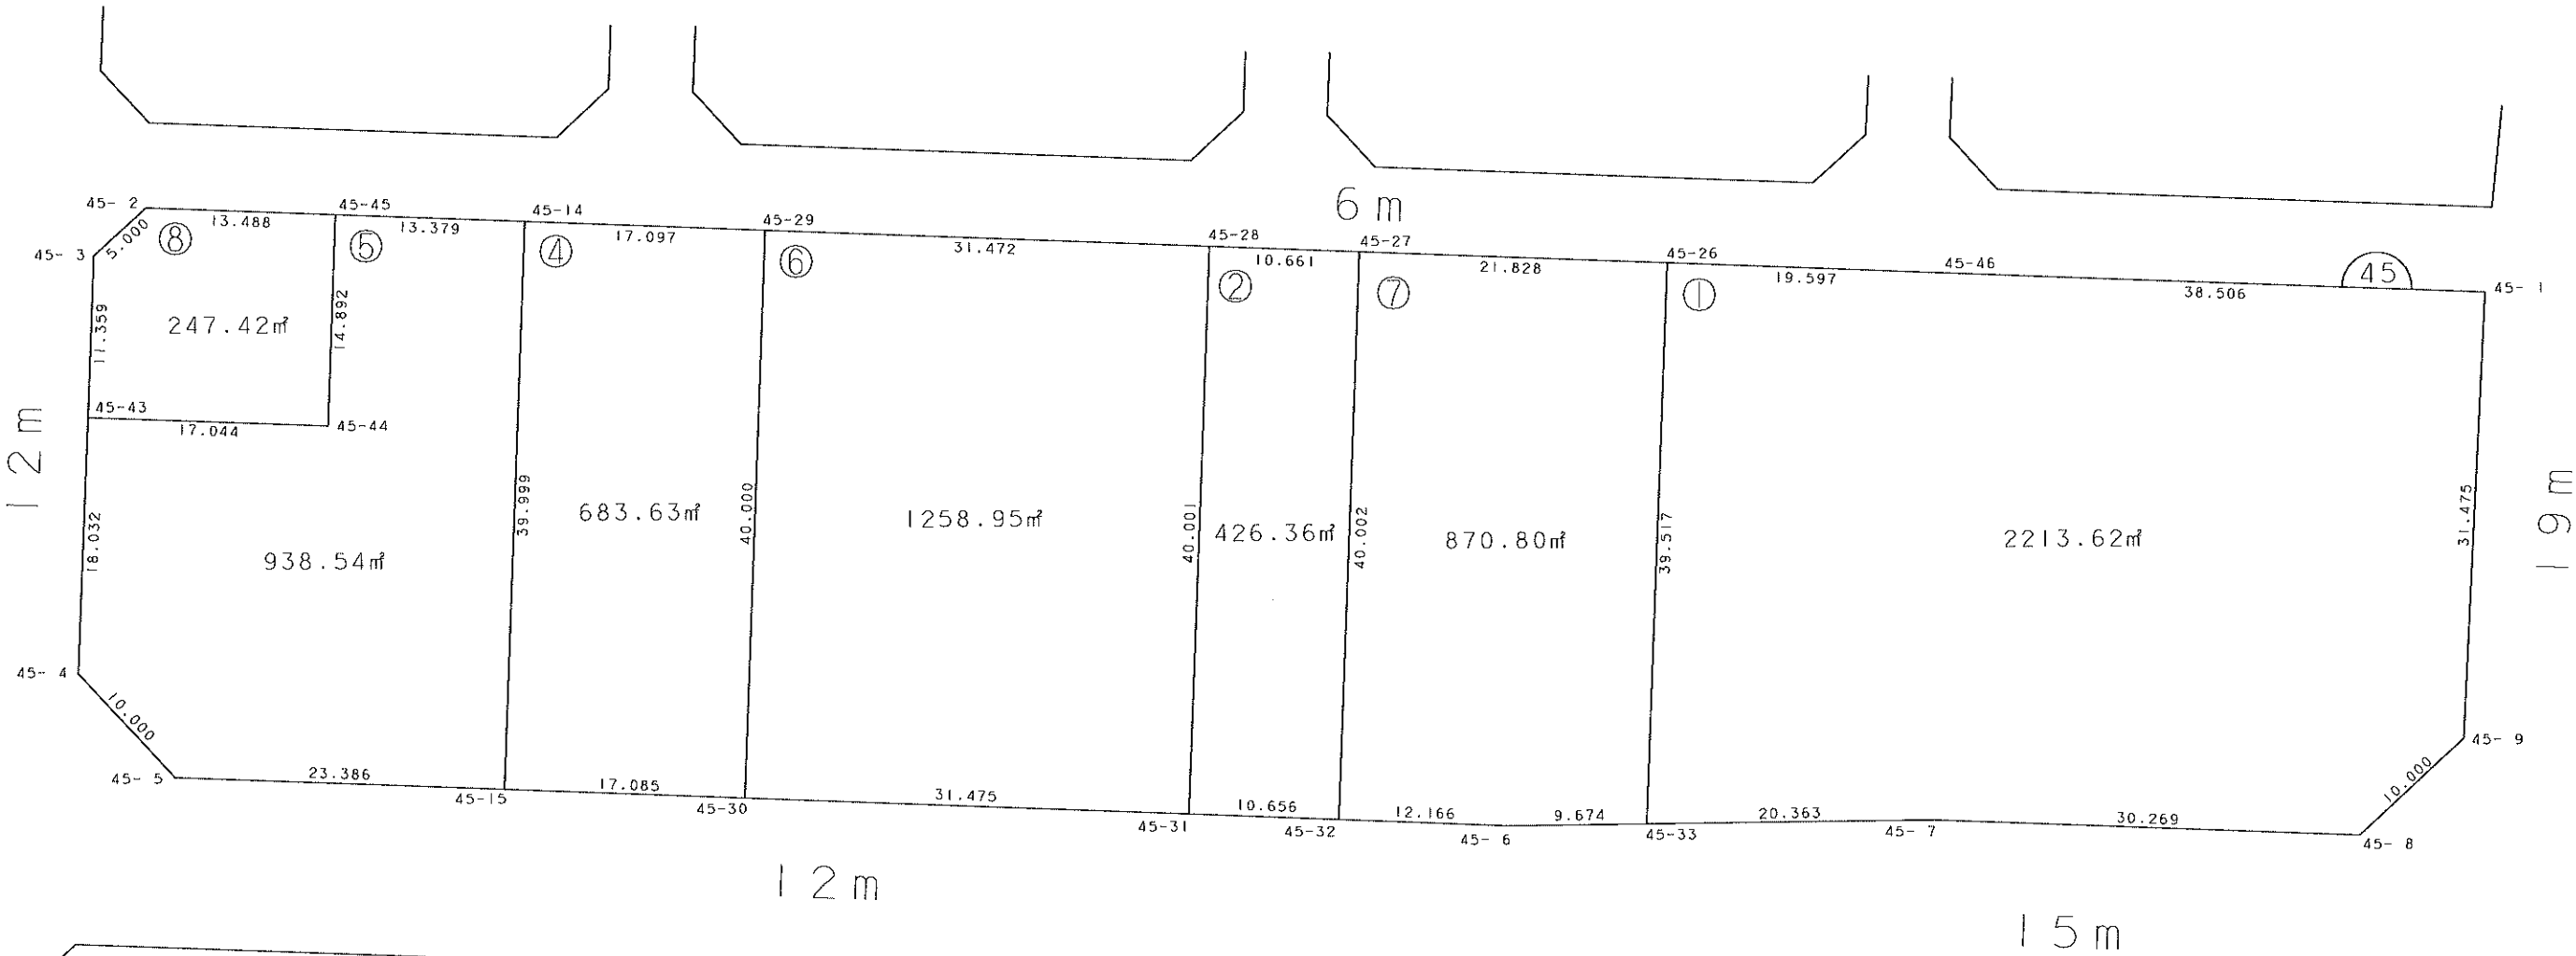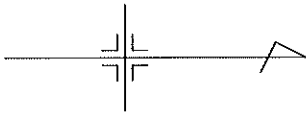



凡 例	
	施工地区界
	道 路
	街区番号
	画地番号

画地確定図 (縮尺1:500)

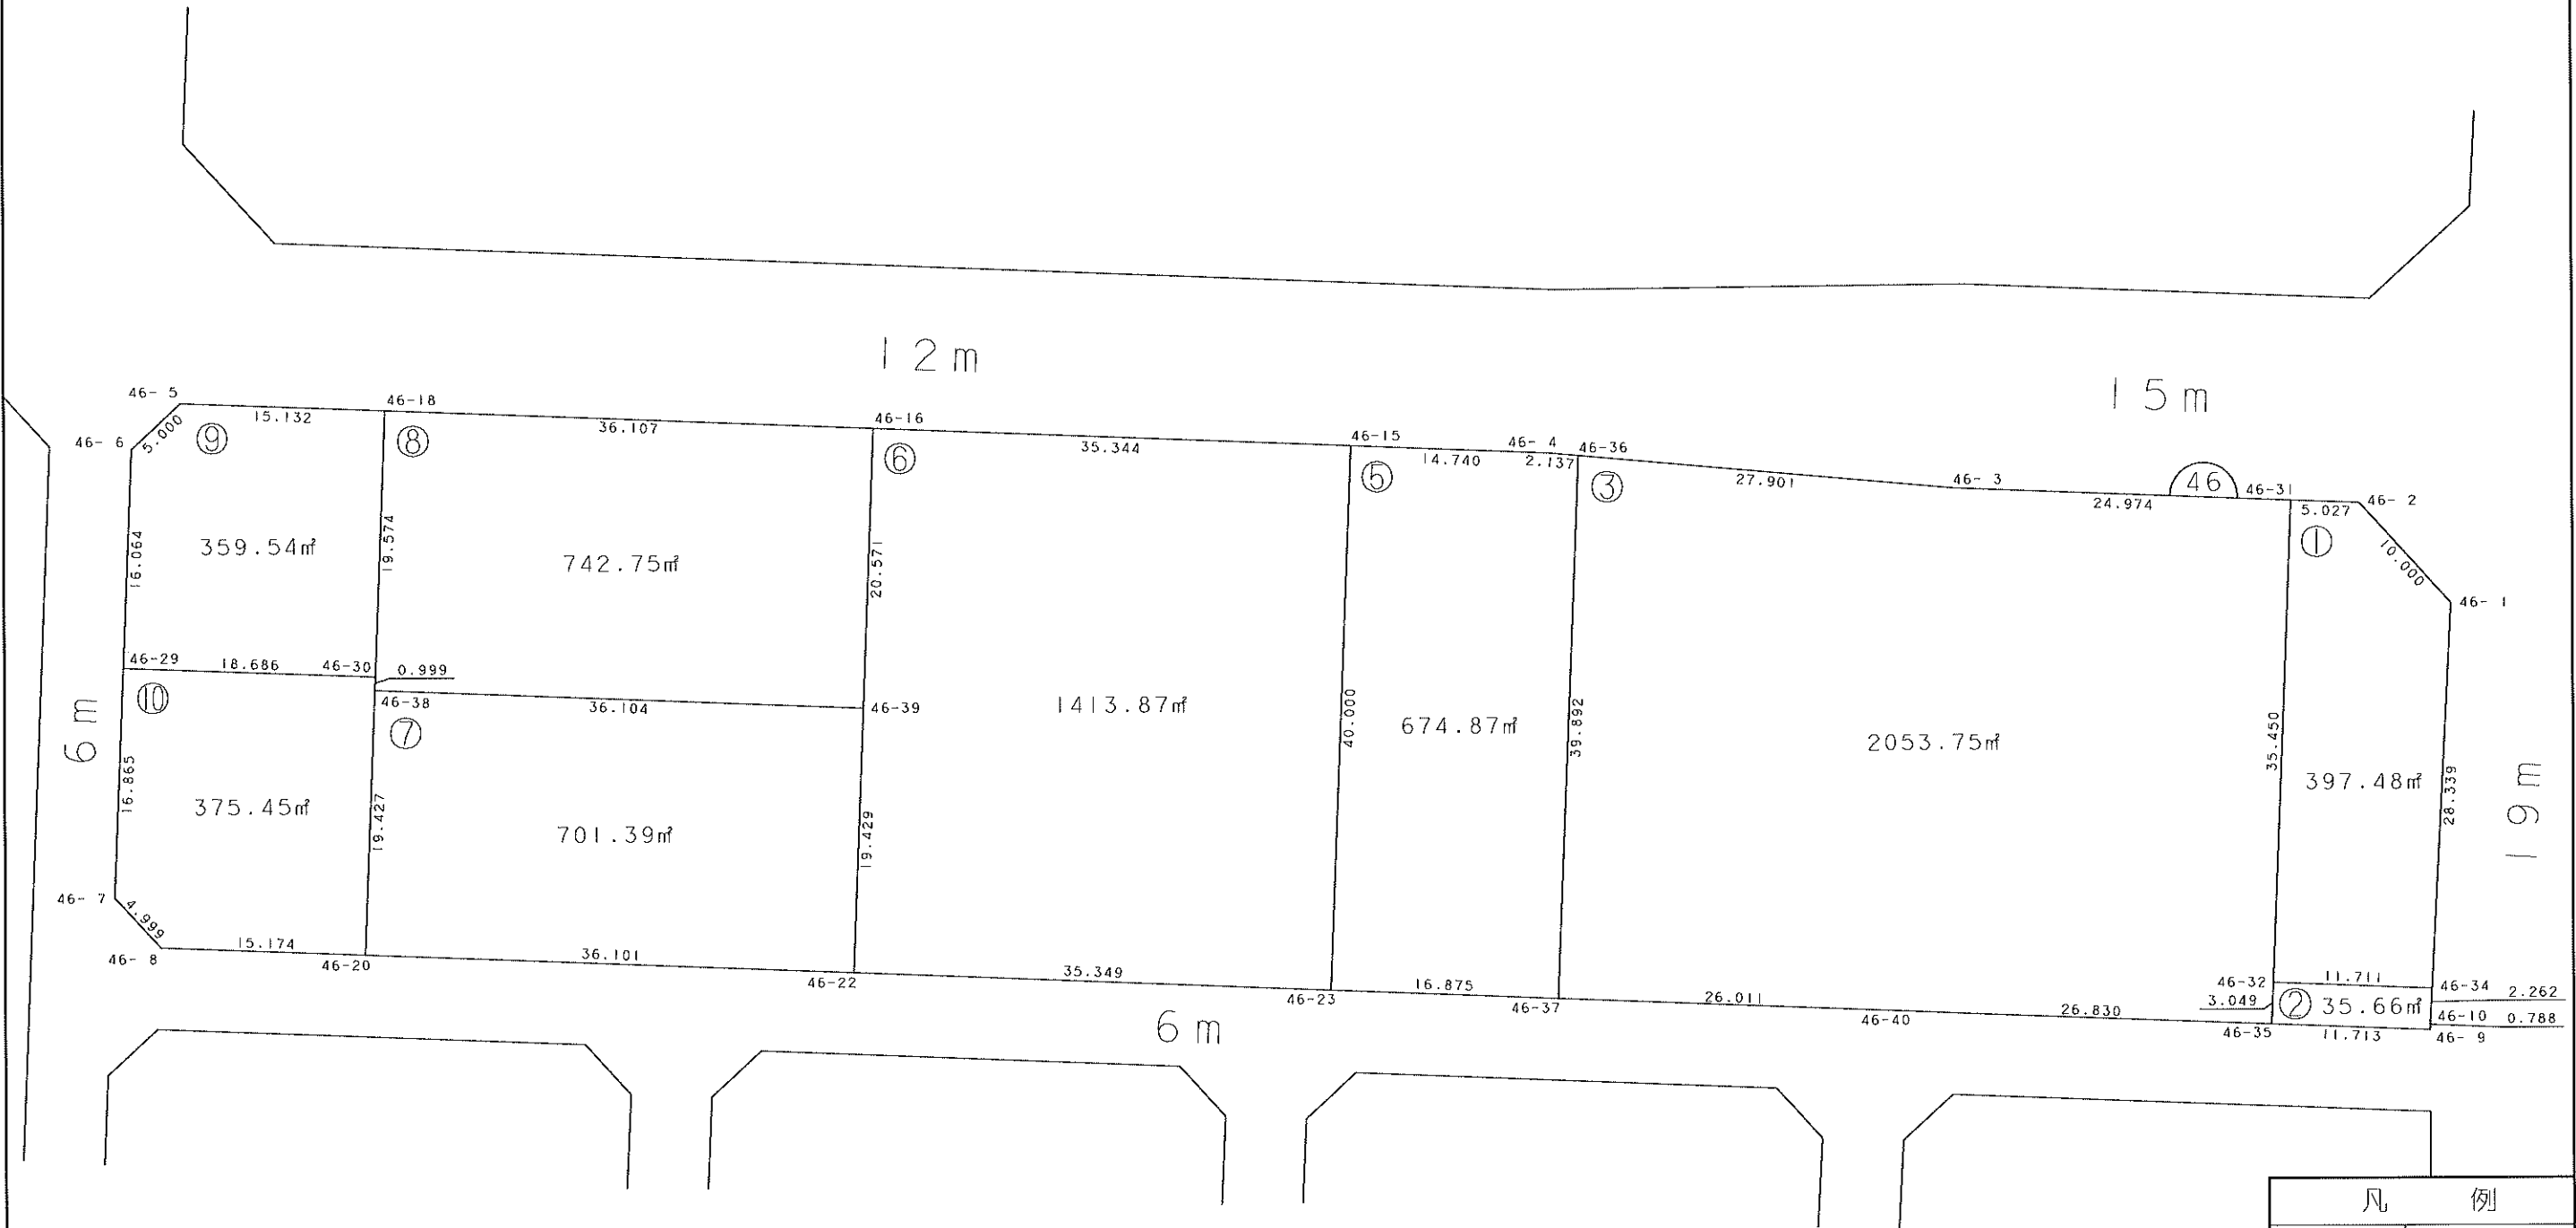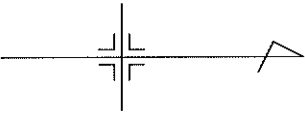



凡 例	
	施工地区界
	道 路
	街区番号
	画地番号

画地確定図 (縮尺1:500)

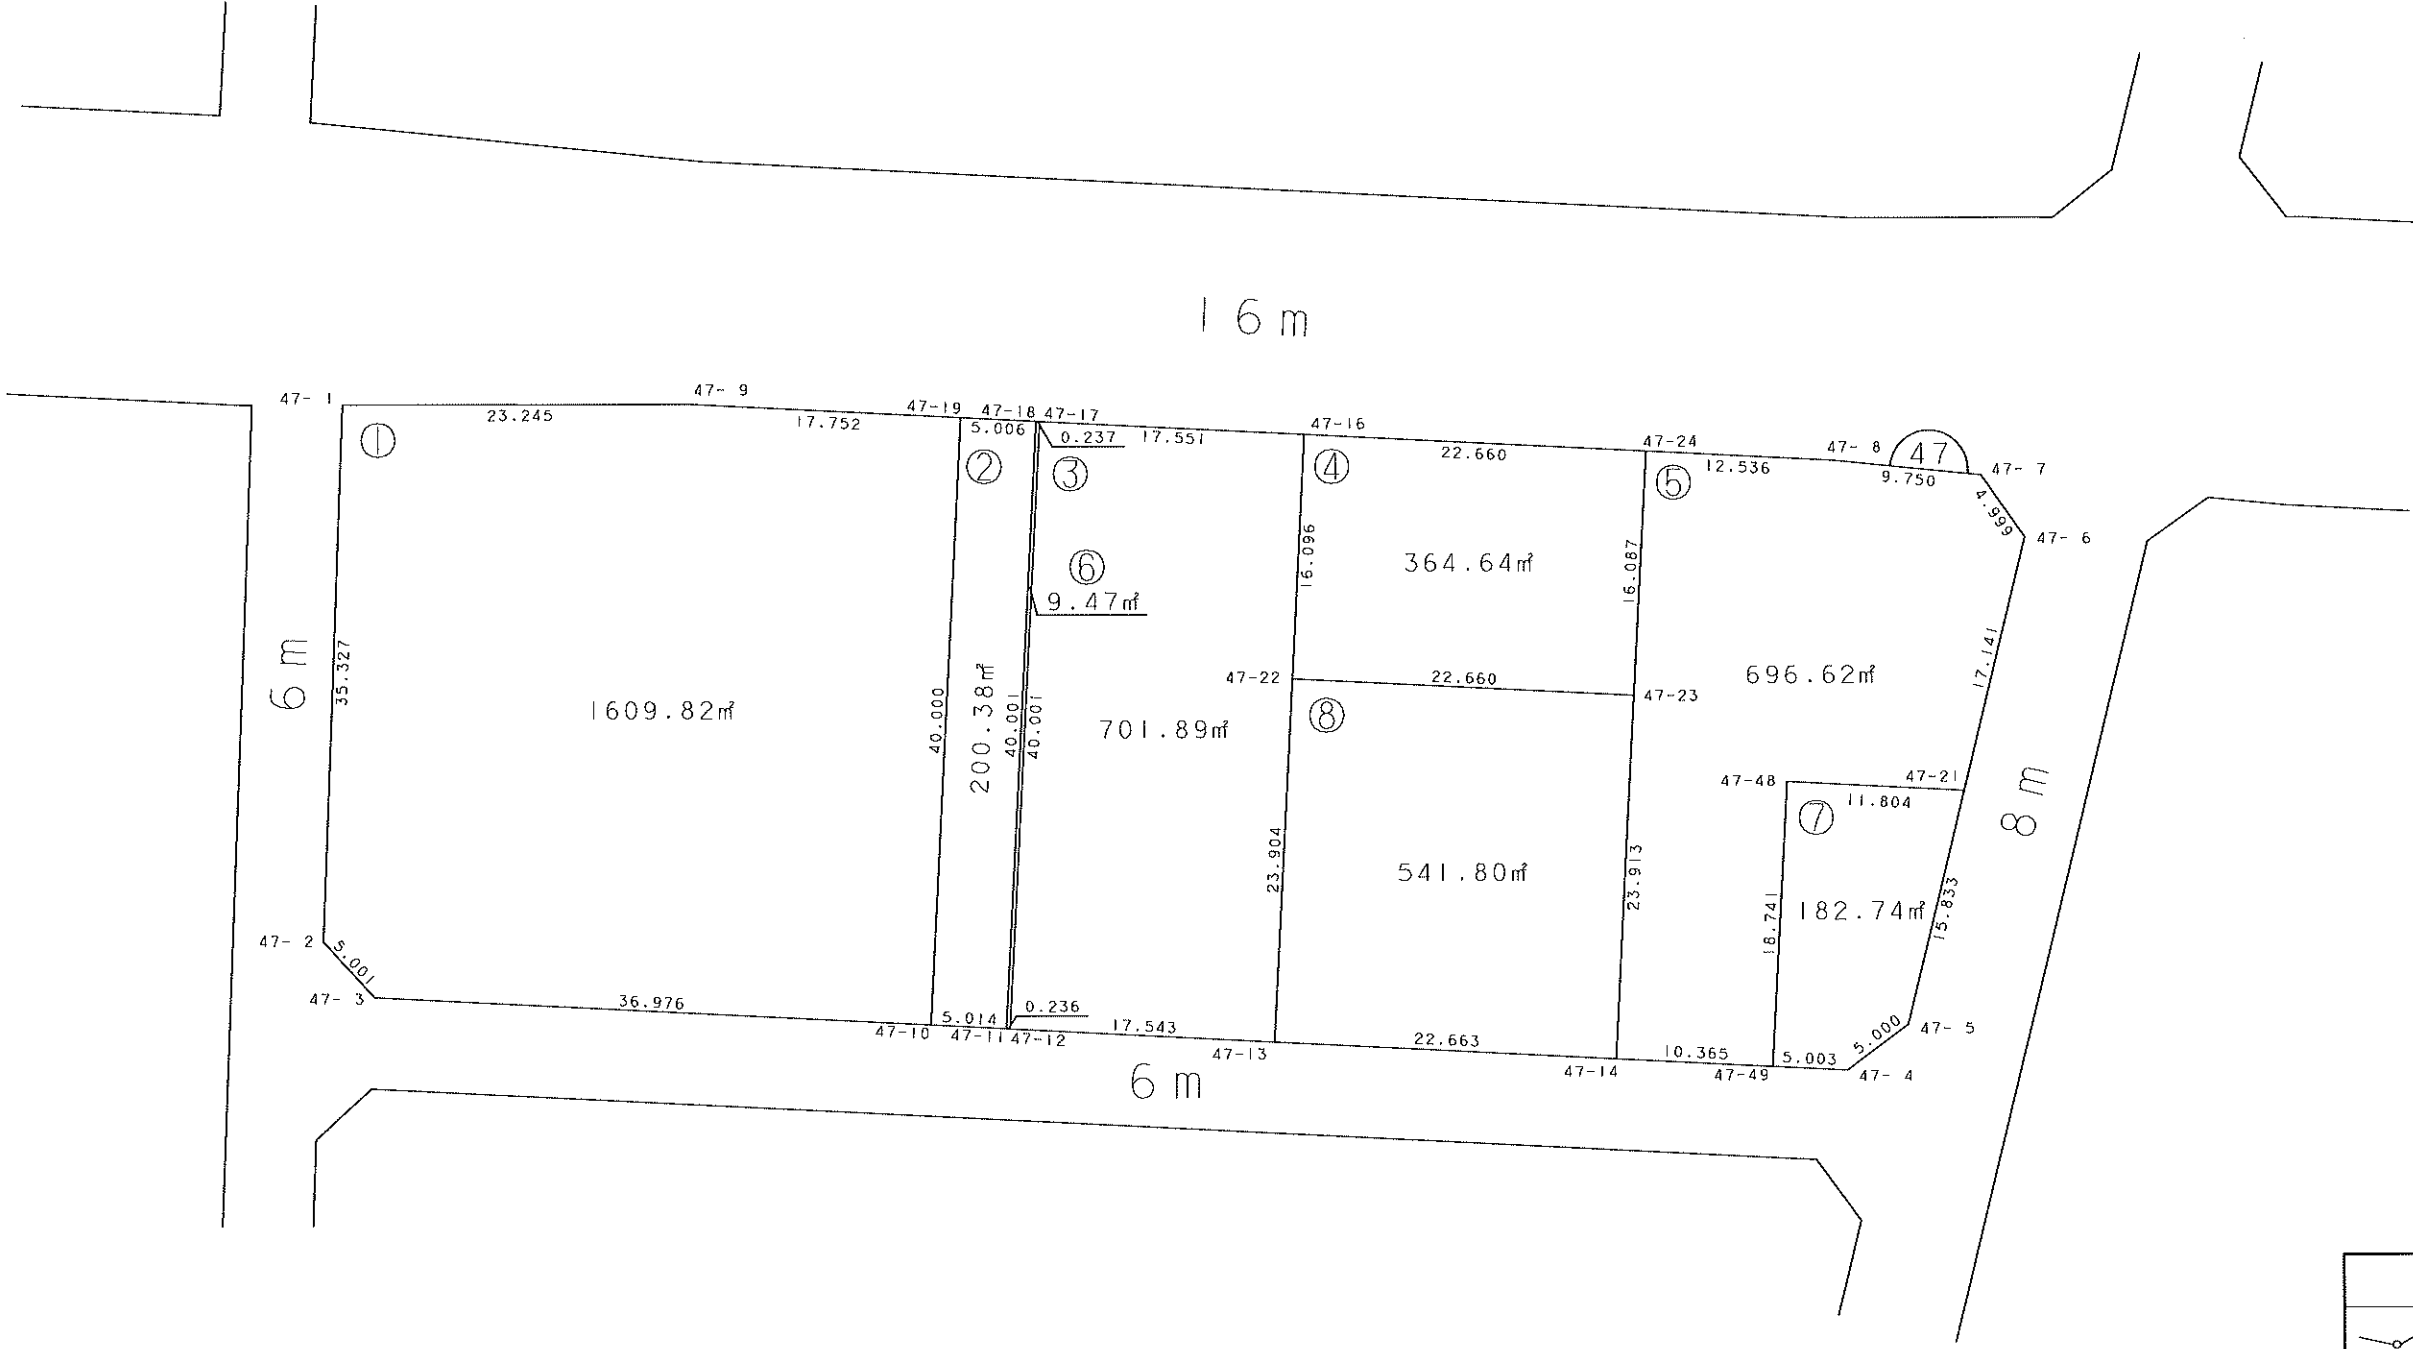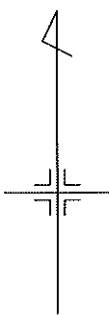



凡 例	
	施工地区界
	道 路
	街区番号
	画地番号

画地確定図 (縮尺1:500)

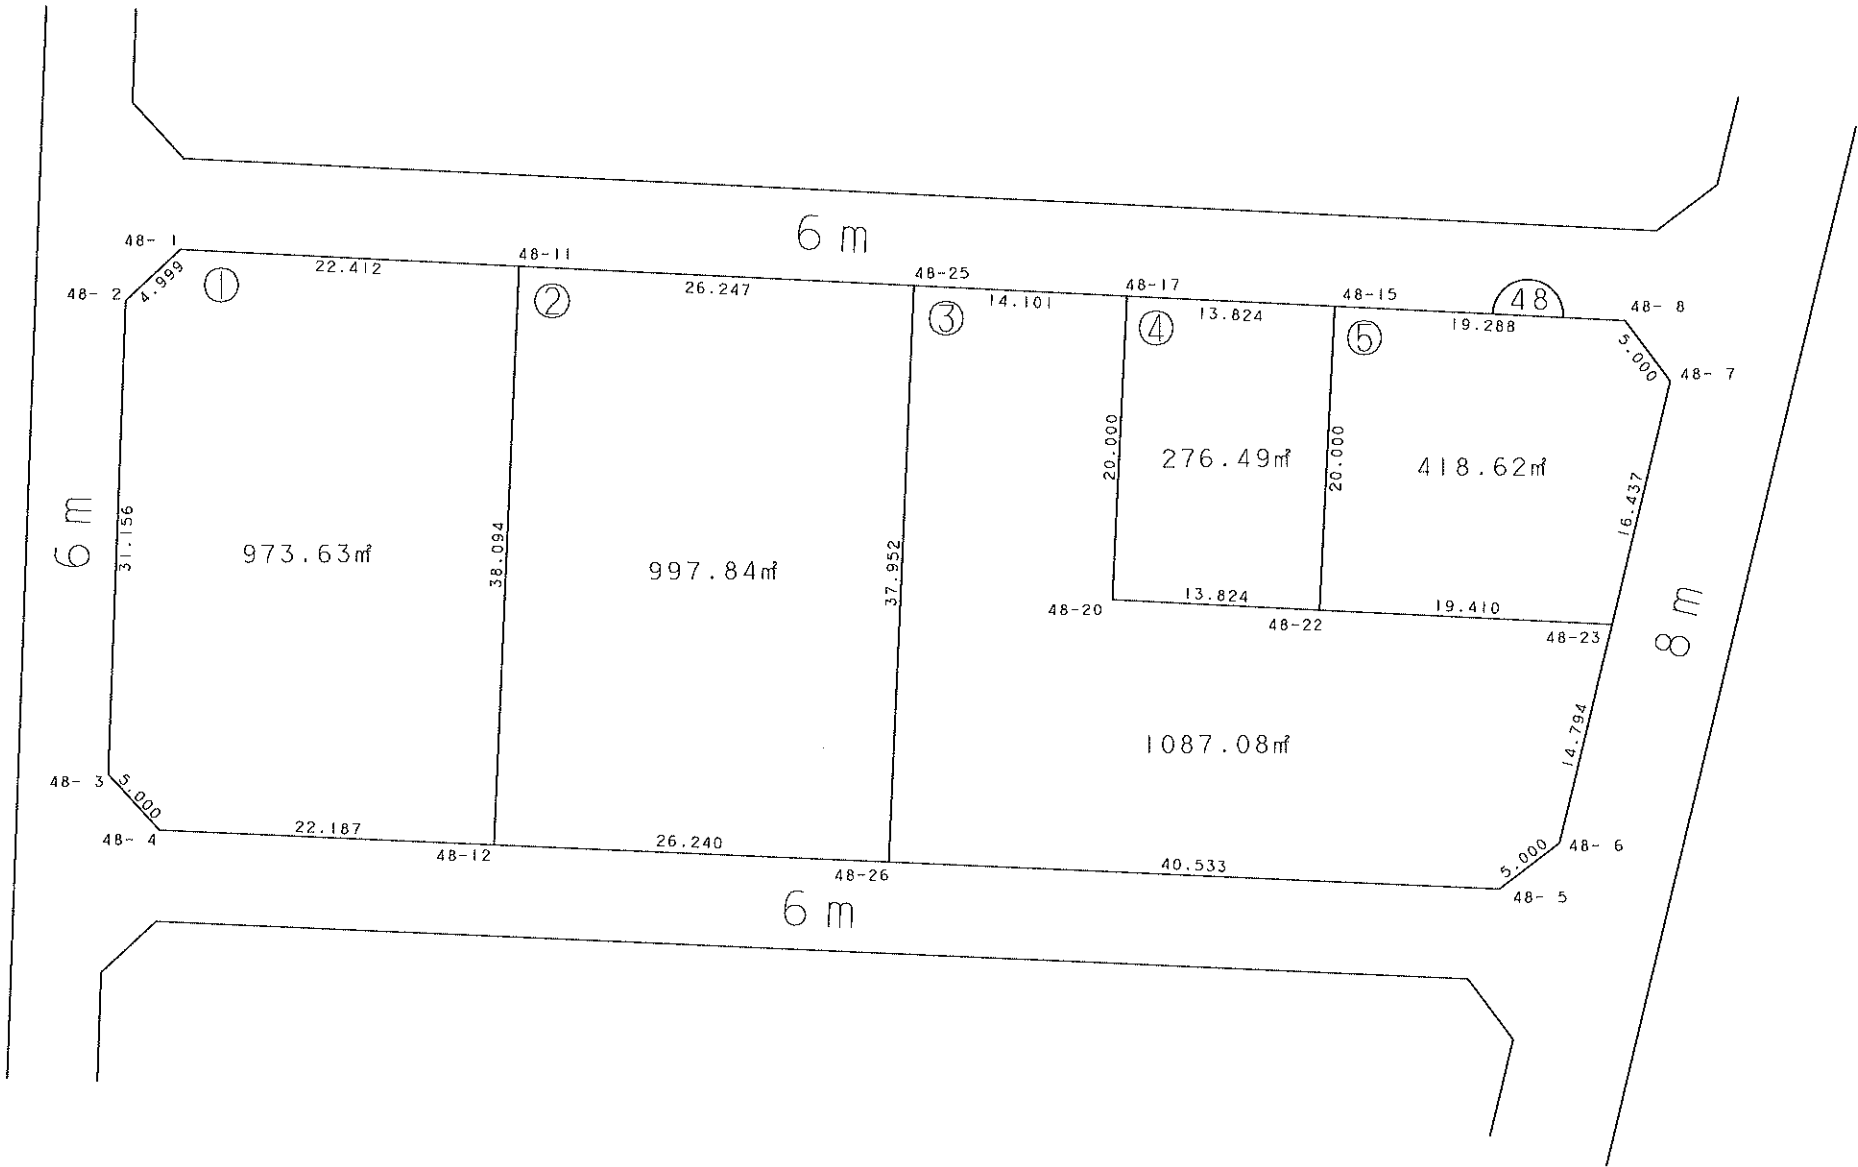
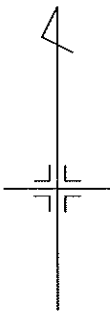


凡 例	
	施工地区界
	道 路
	街区番号
	画地番号

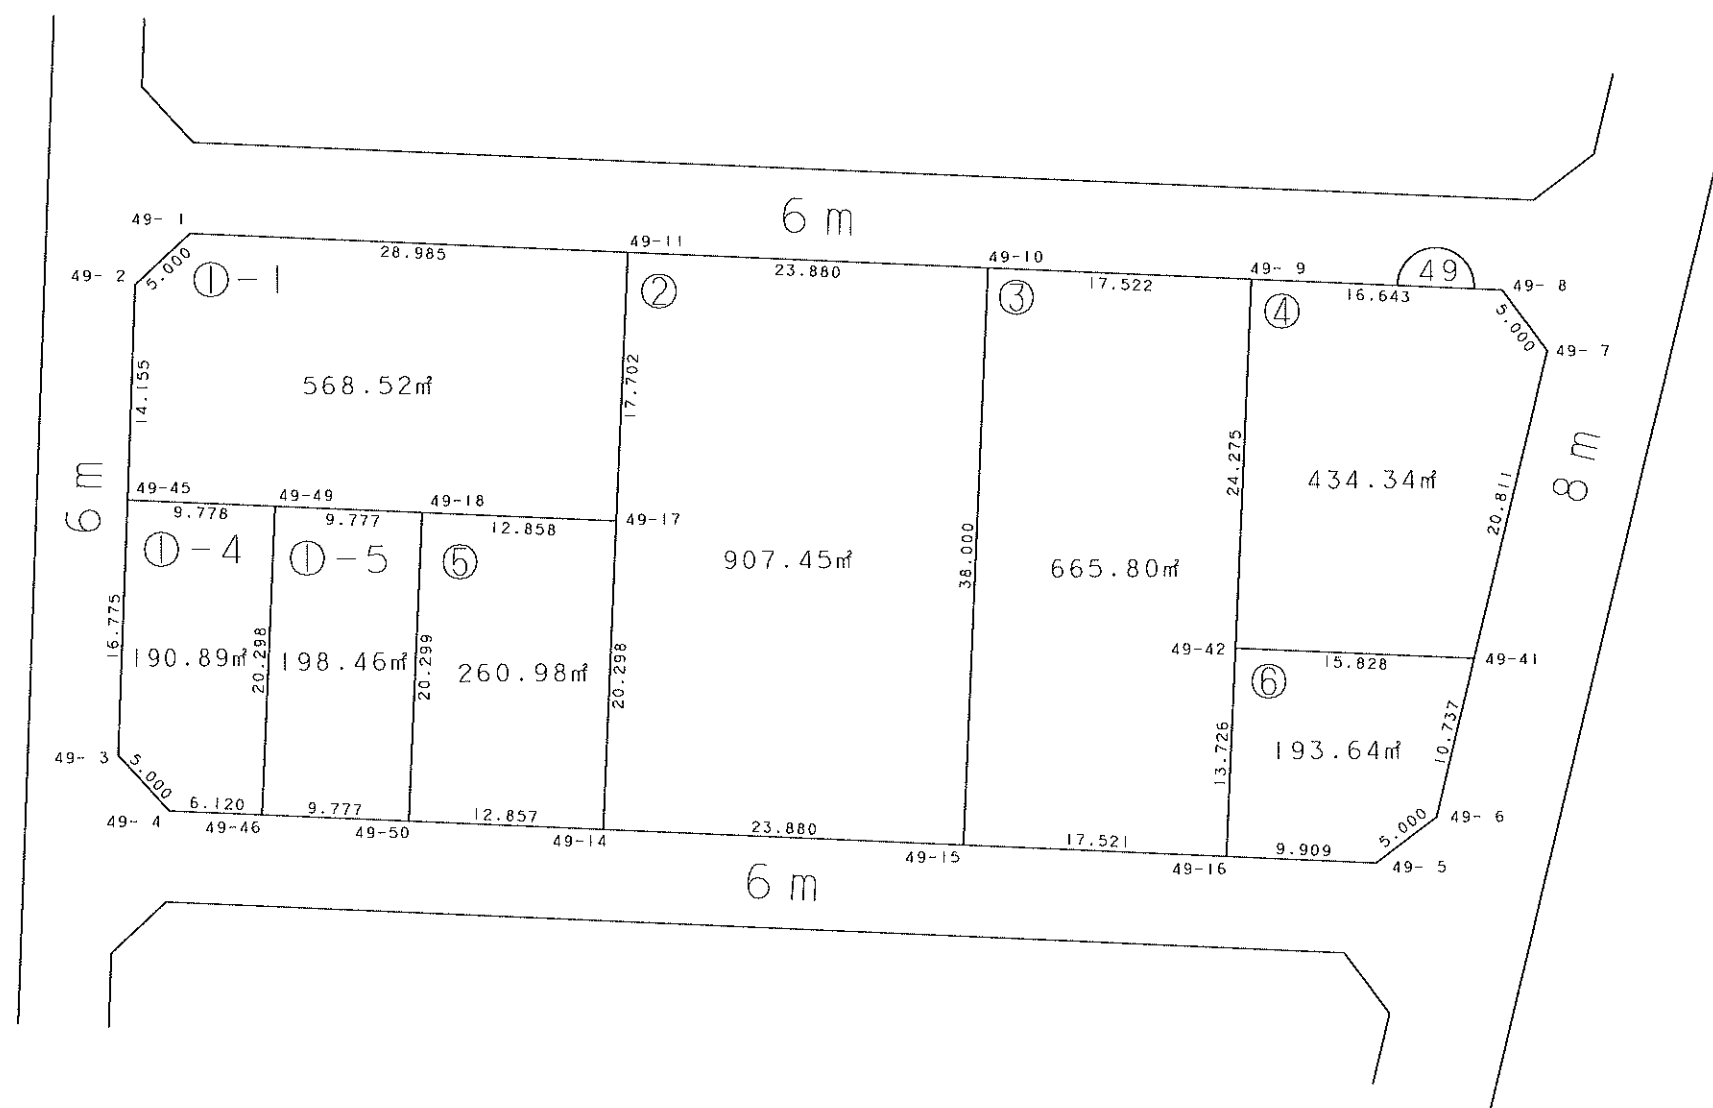

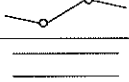凡	例
	施工地区界 道 路
	街 区 番 号
	画 地 番 号

画地確定図 (縮尺1:500)

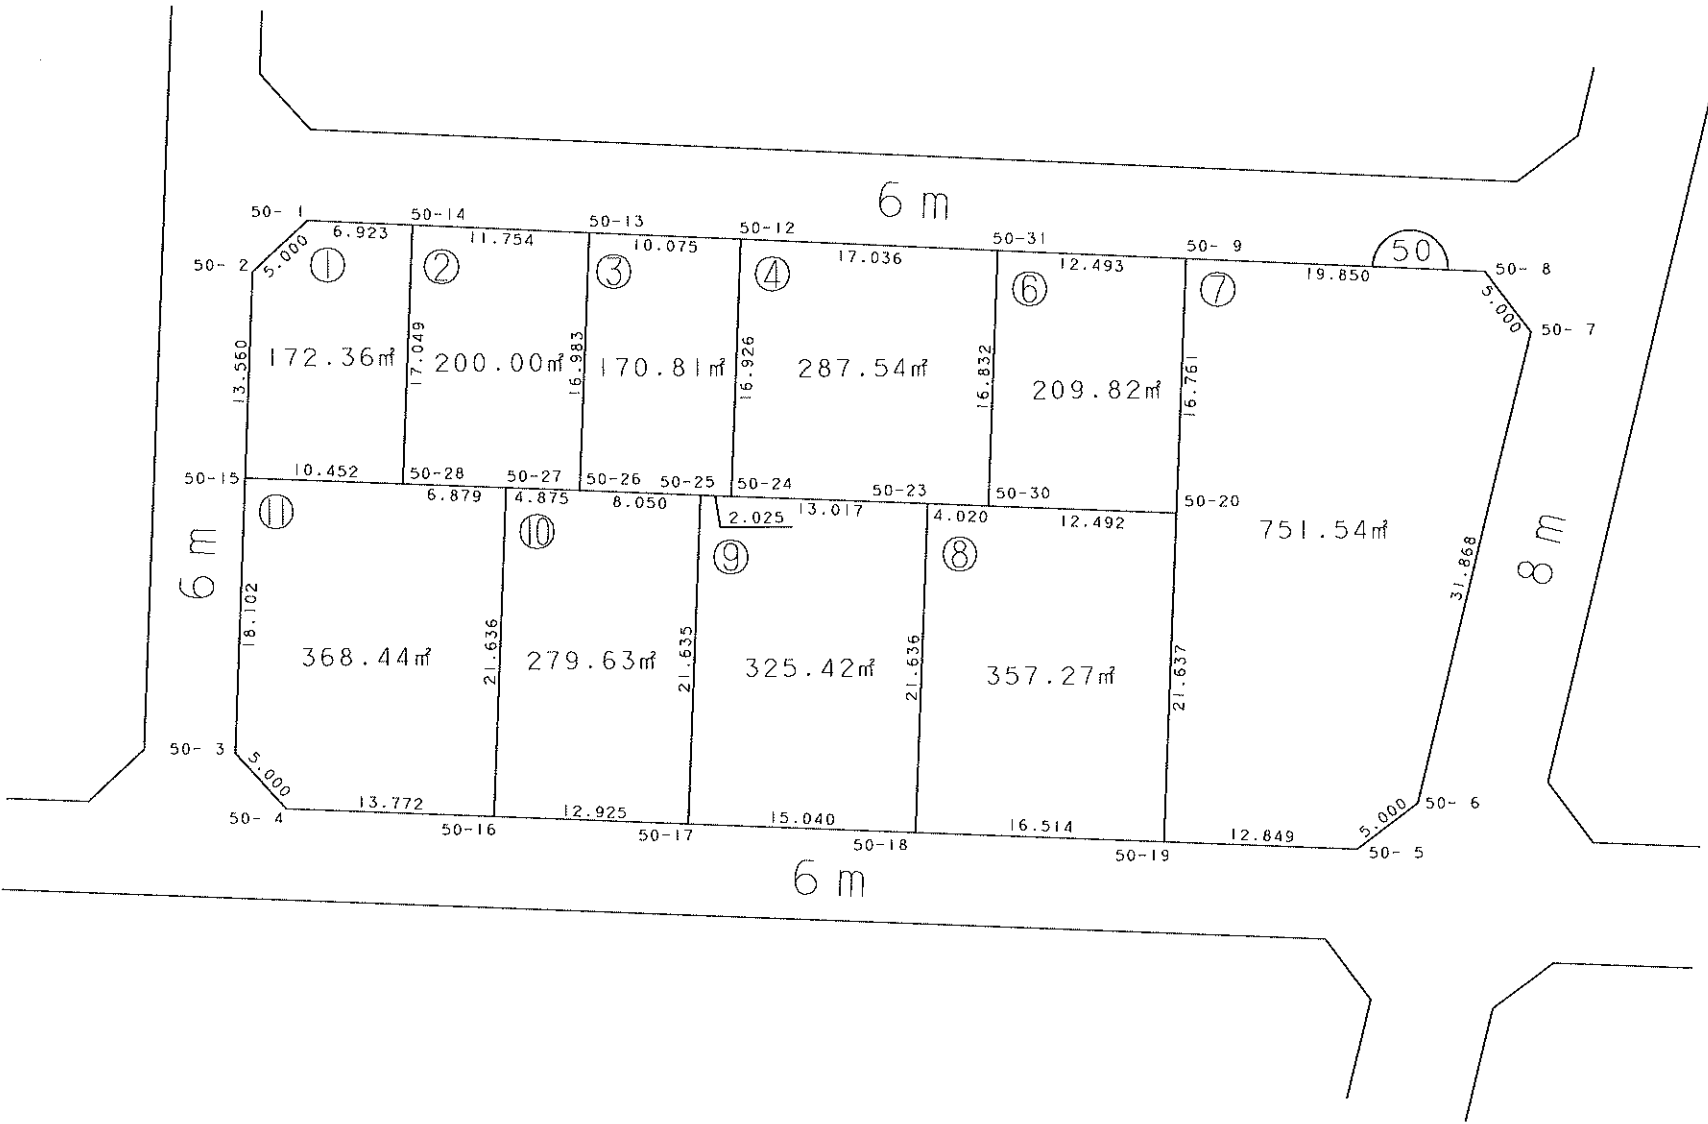
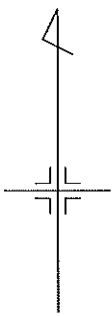


凡 例	
	施工地区界
	道 路
	街区番号
	画地番号





凡	例
	施工地区界
	道 路
	街 区 番 号
	画 地 番 号

画地確定図 (縮尺1:500)

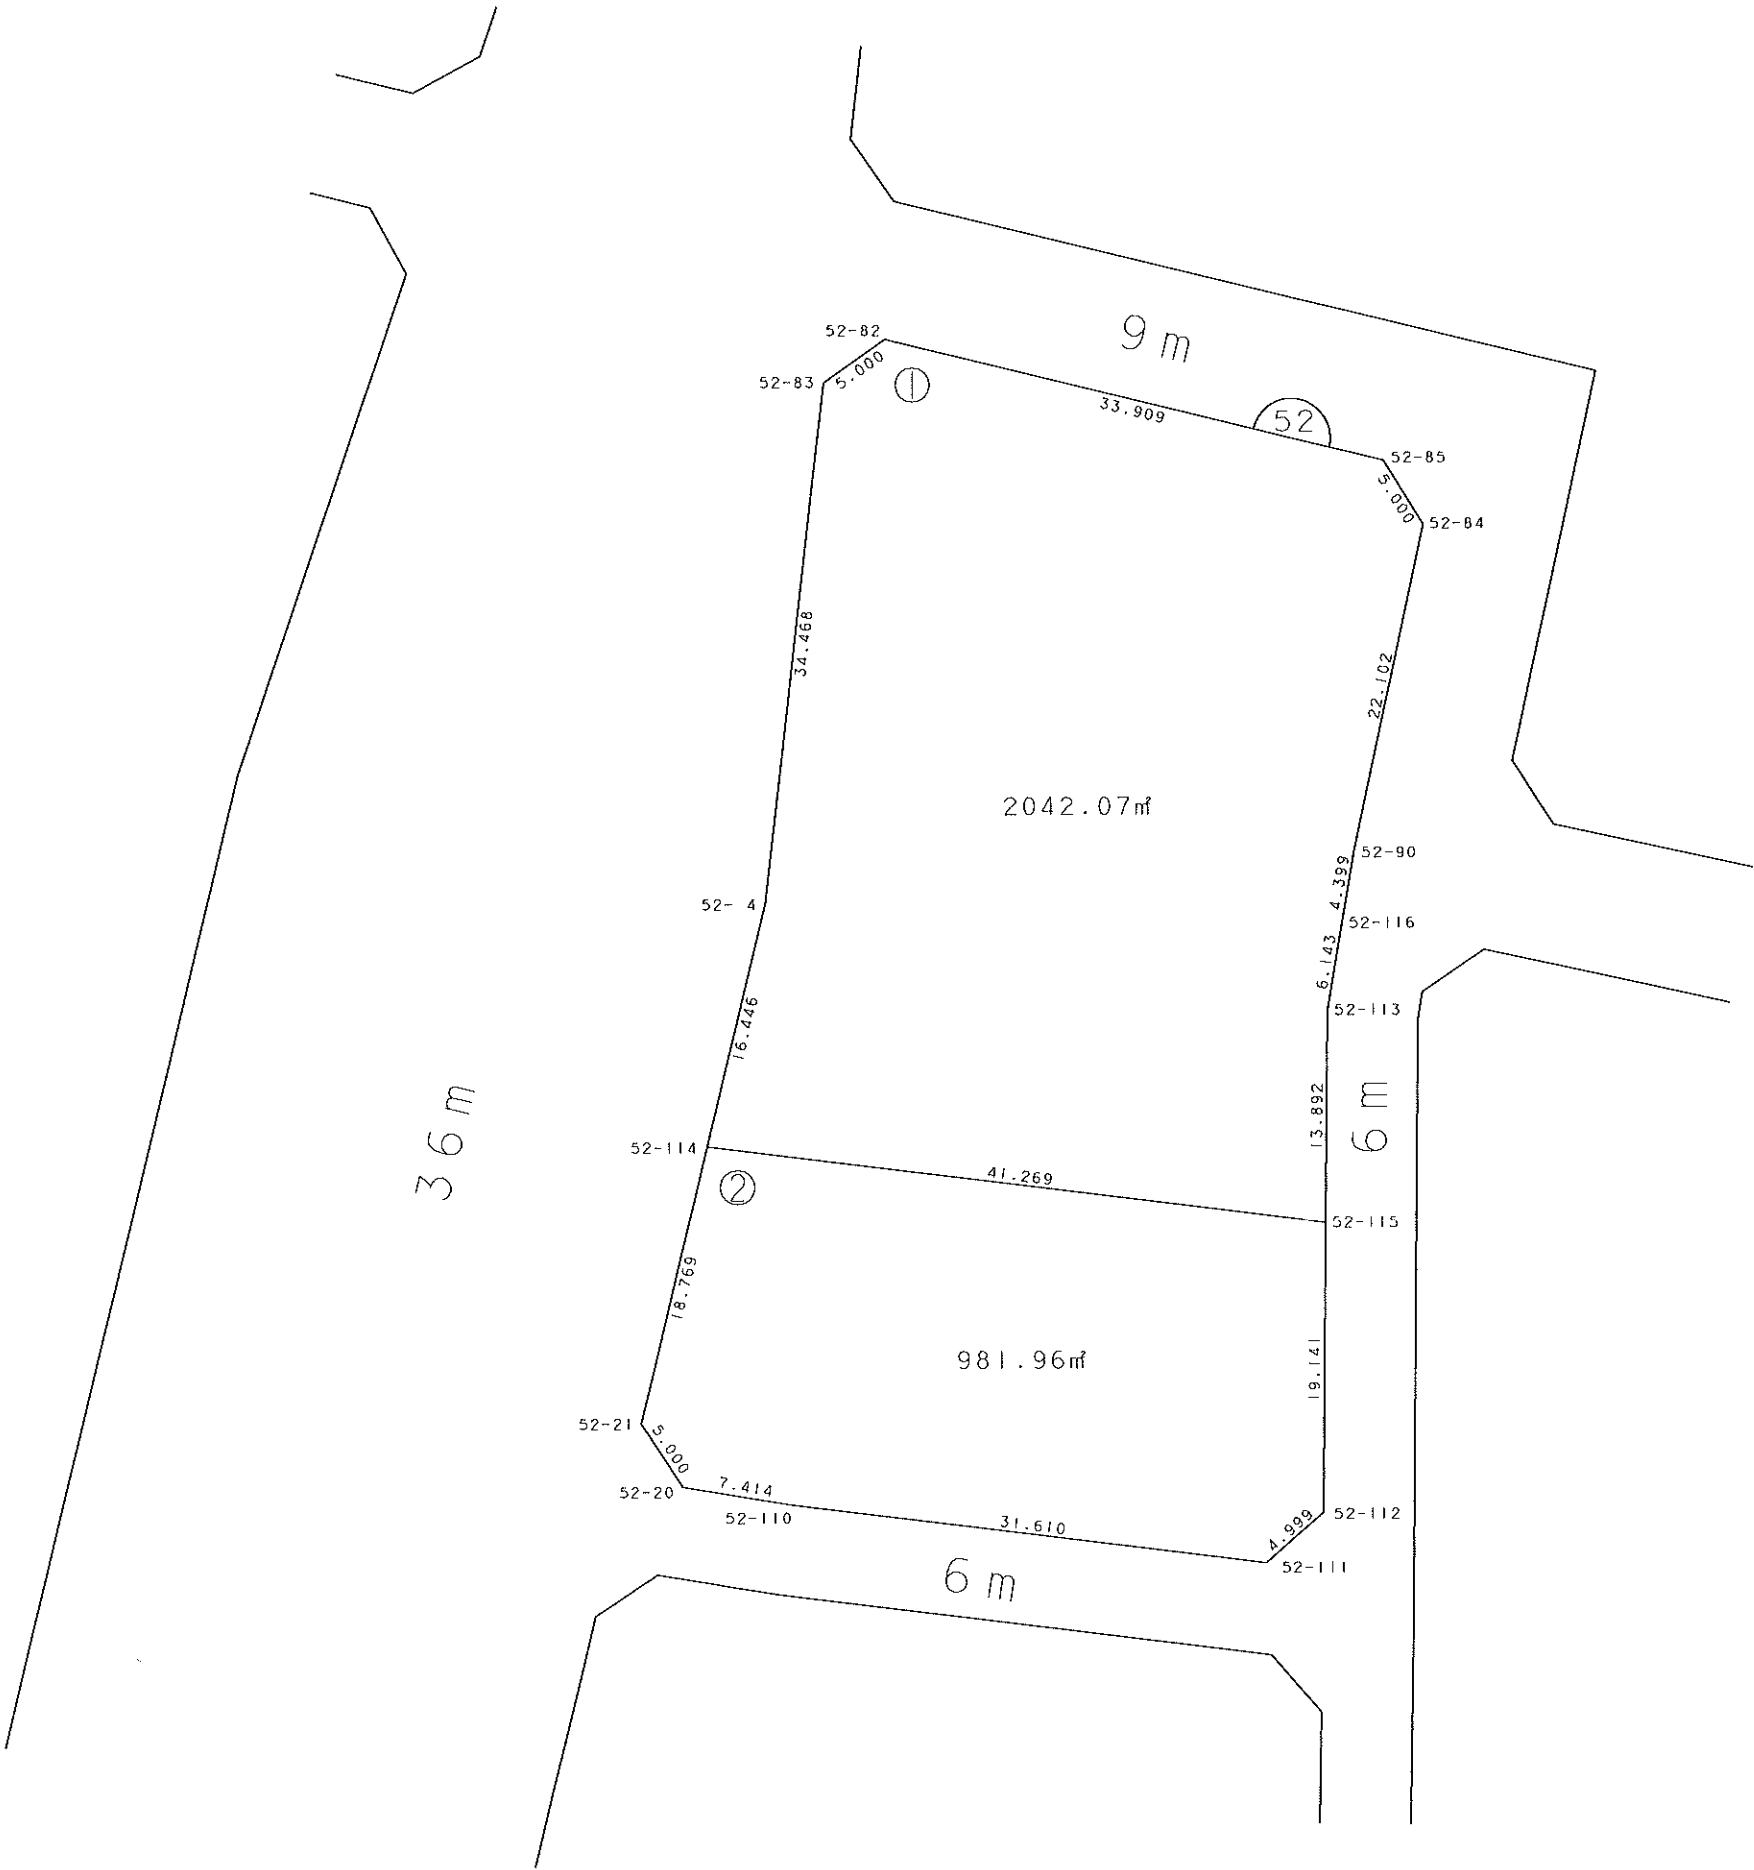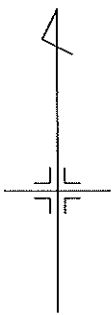



凡 例	
	施工地区界
	道 路
	街 区 番 号
	画 地 番 号

画地確定図 (縮尺1:1000)

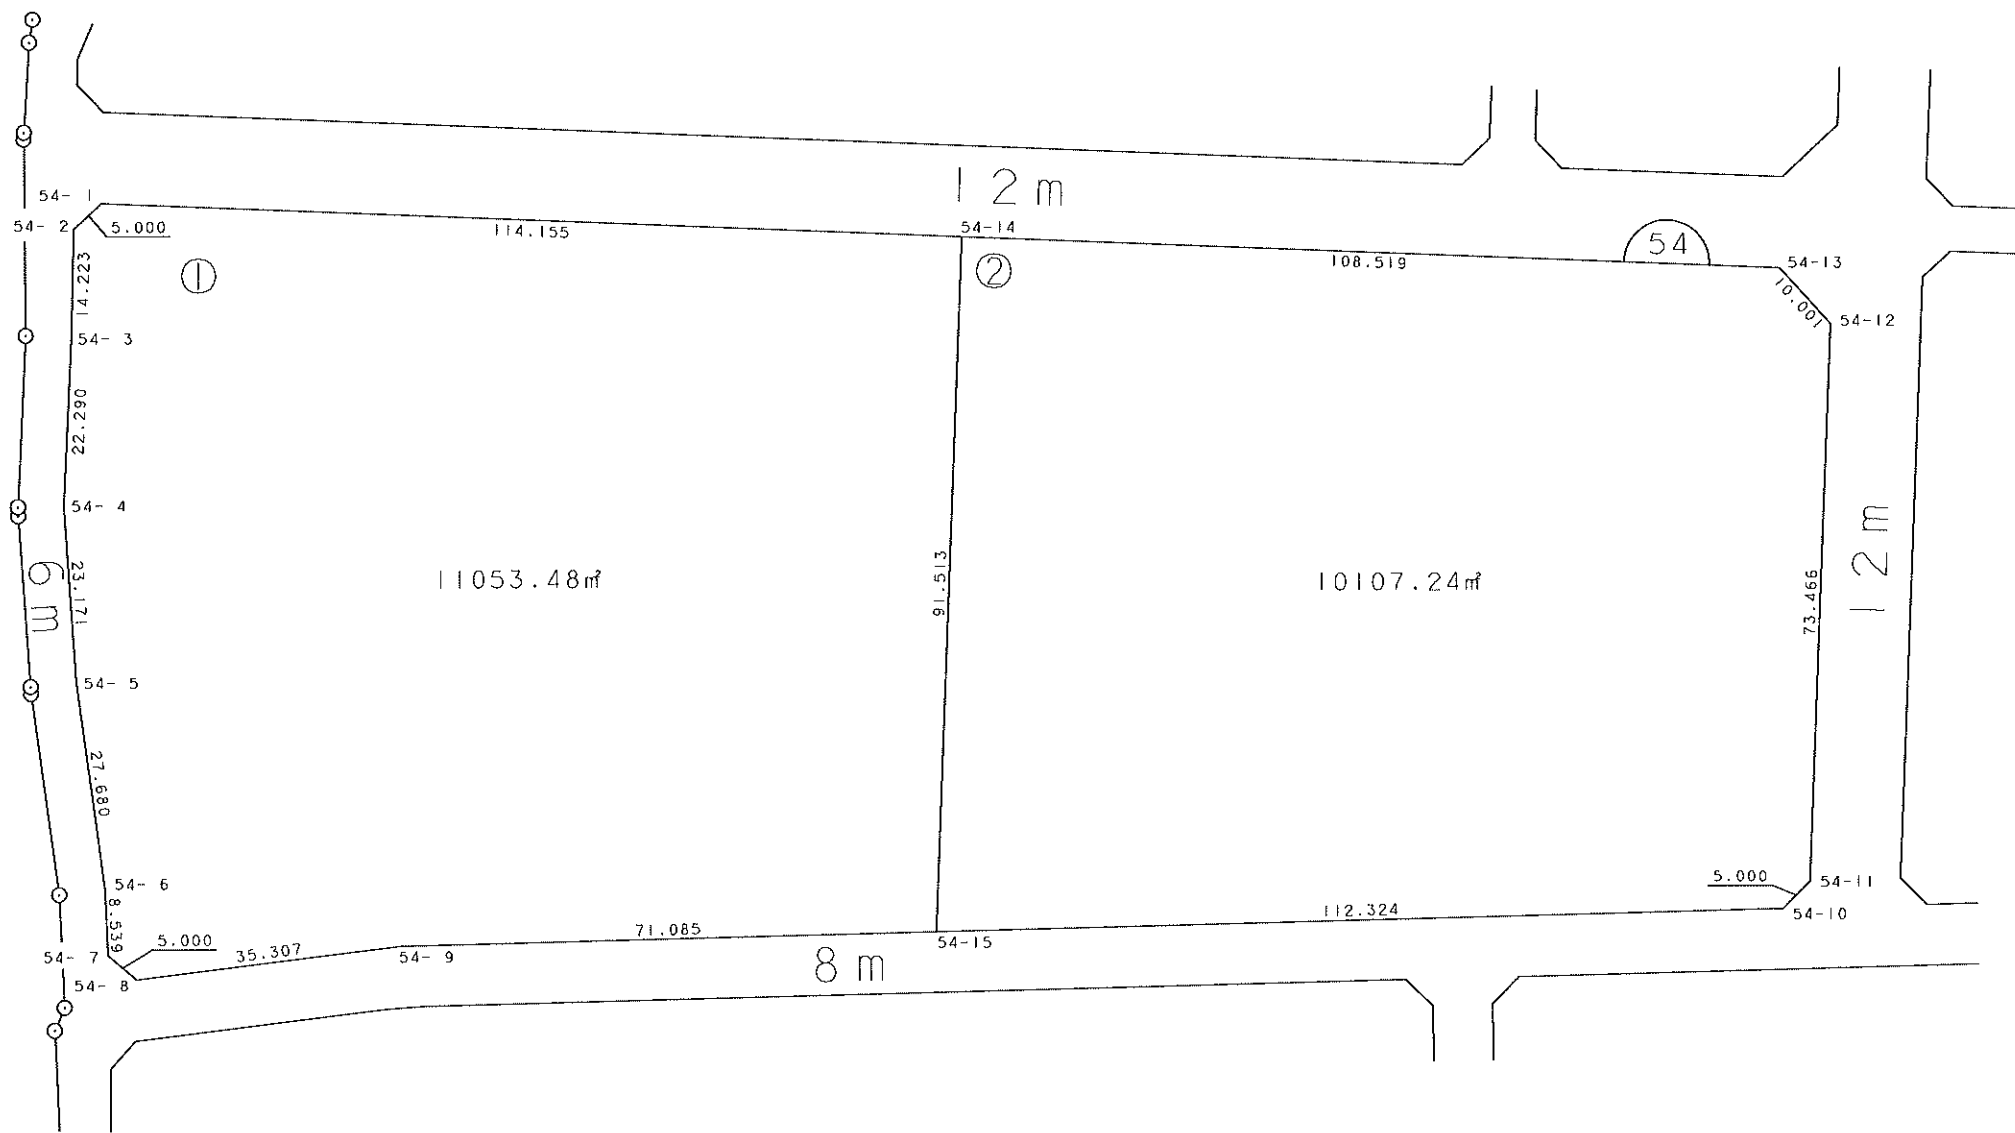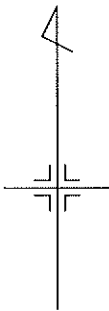



凡 例	
	施工地区界
	道 路
	街区番号
	画地番号

画地確定図 (縮尺1:500)

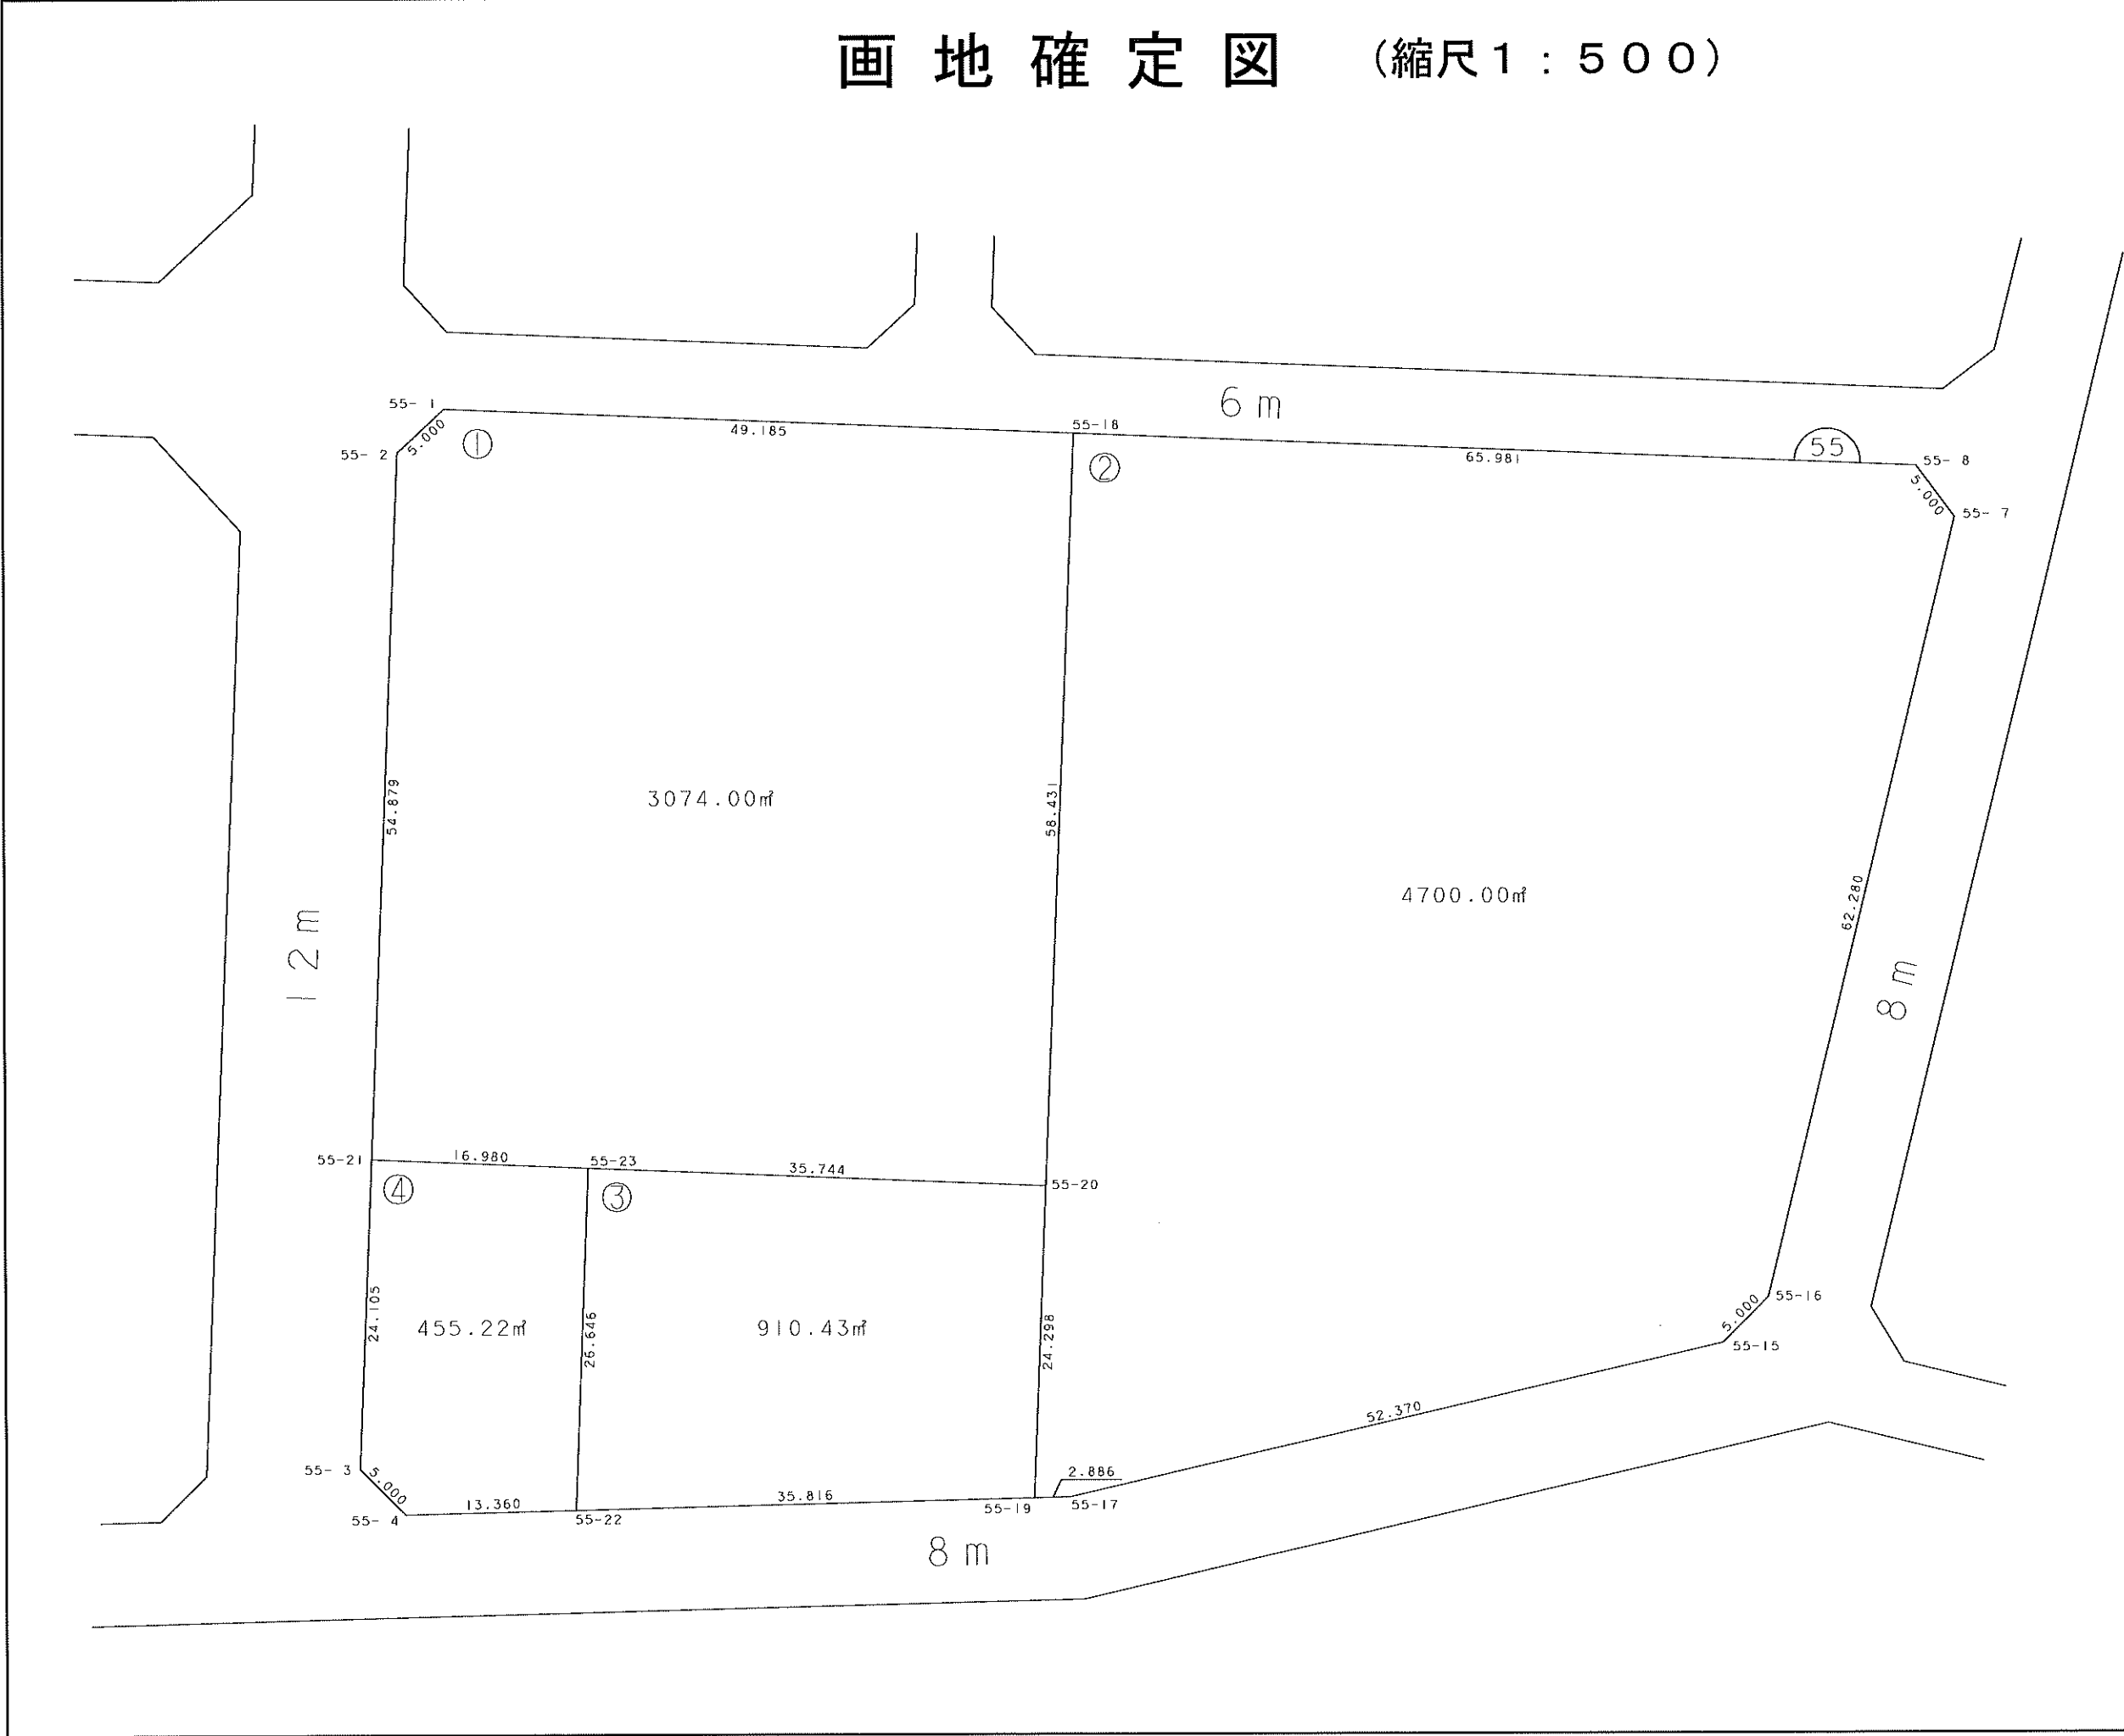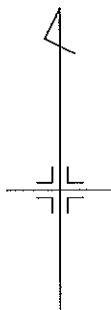


凡 例	
	施工地区界
	道 路
	街区番号
	画地番号

画地確定図 (縮尺1:500)

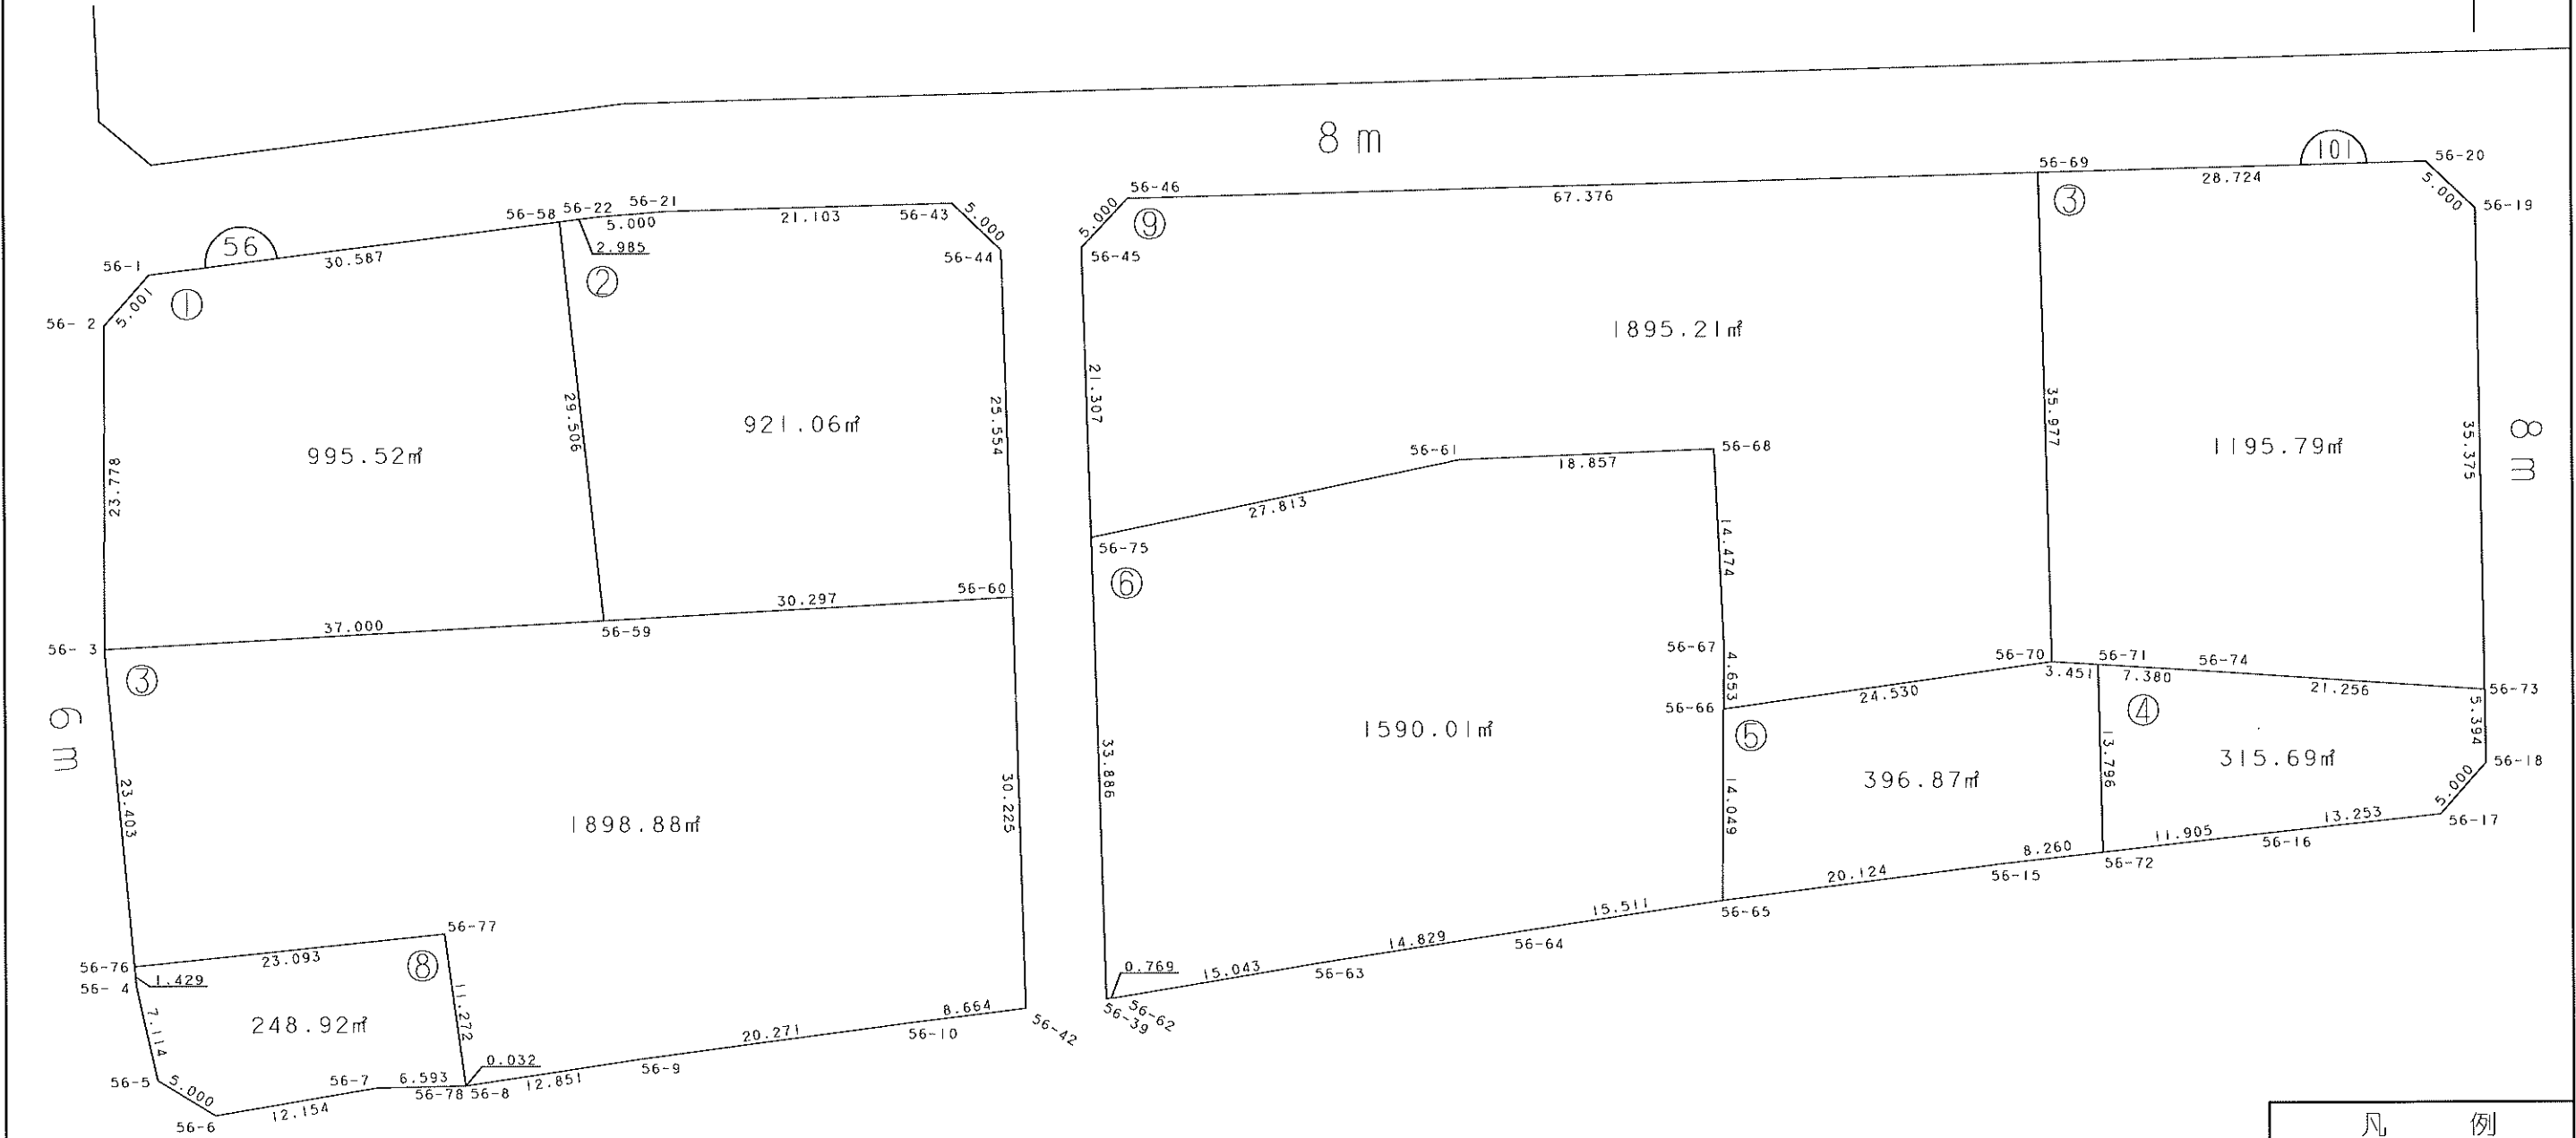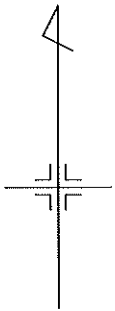


国道50号


凡 例	
	施工地区界
	道 路
	街区番号
	画地番号

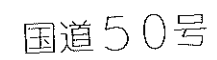[illegible]


画地確定図 (縮尺1:500)

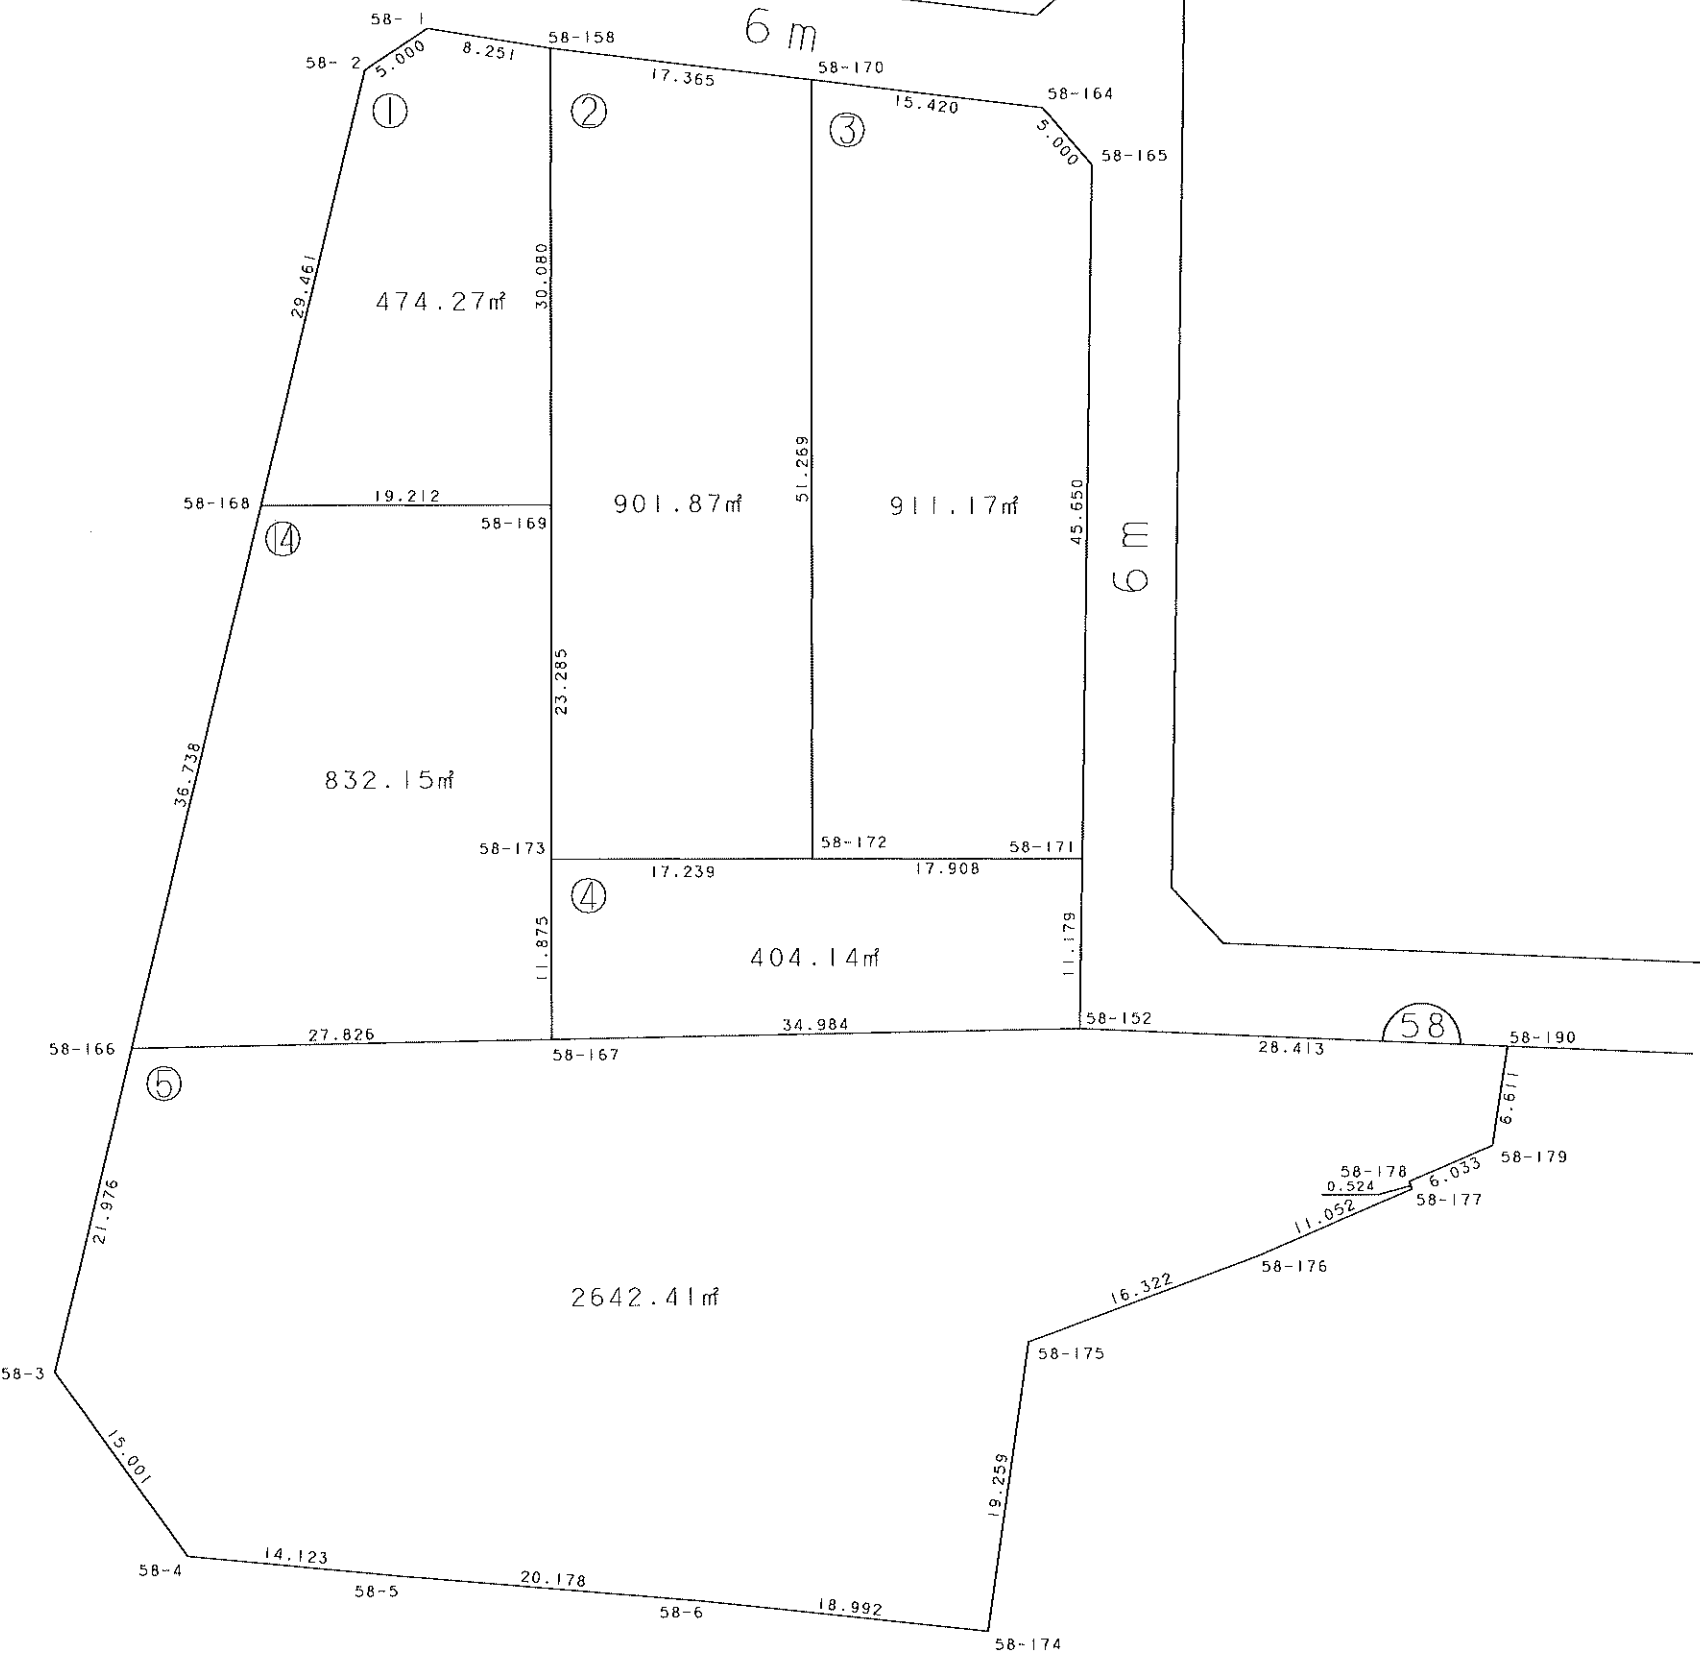


凡 例	
	施工地区界
	道 路
	街区番号
	画地番号
	仮換地の位置

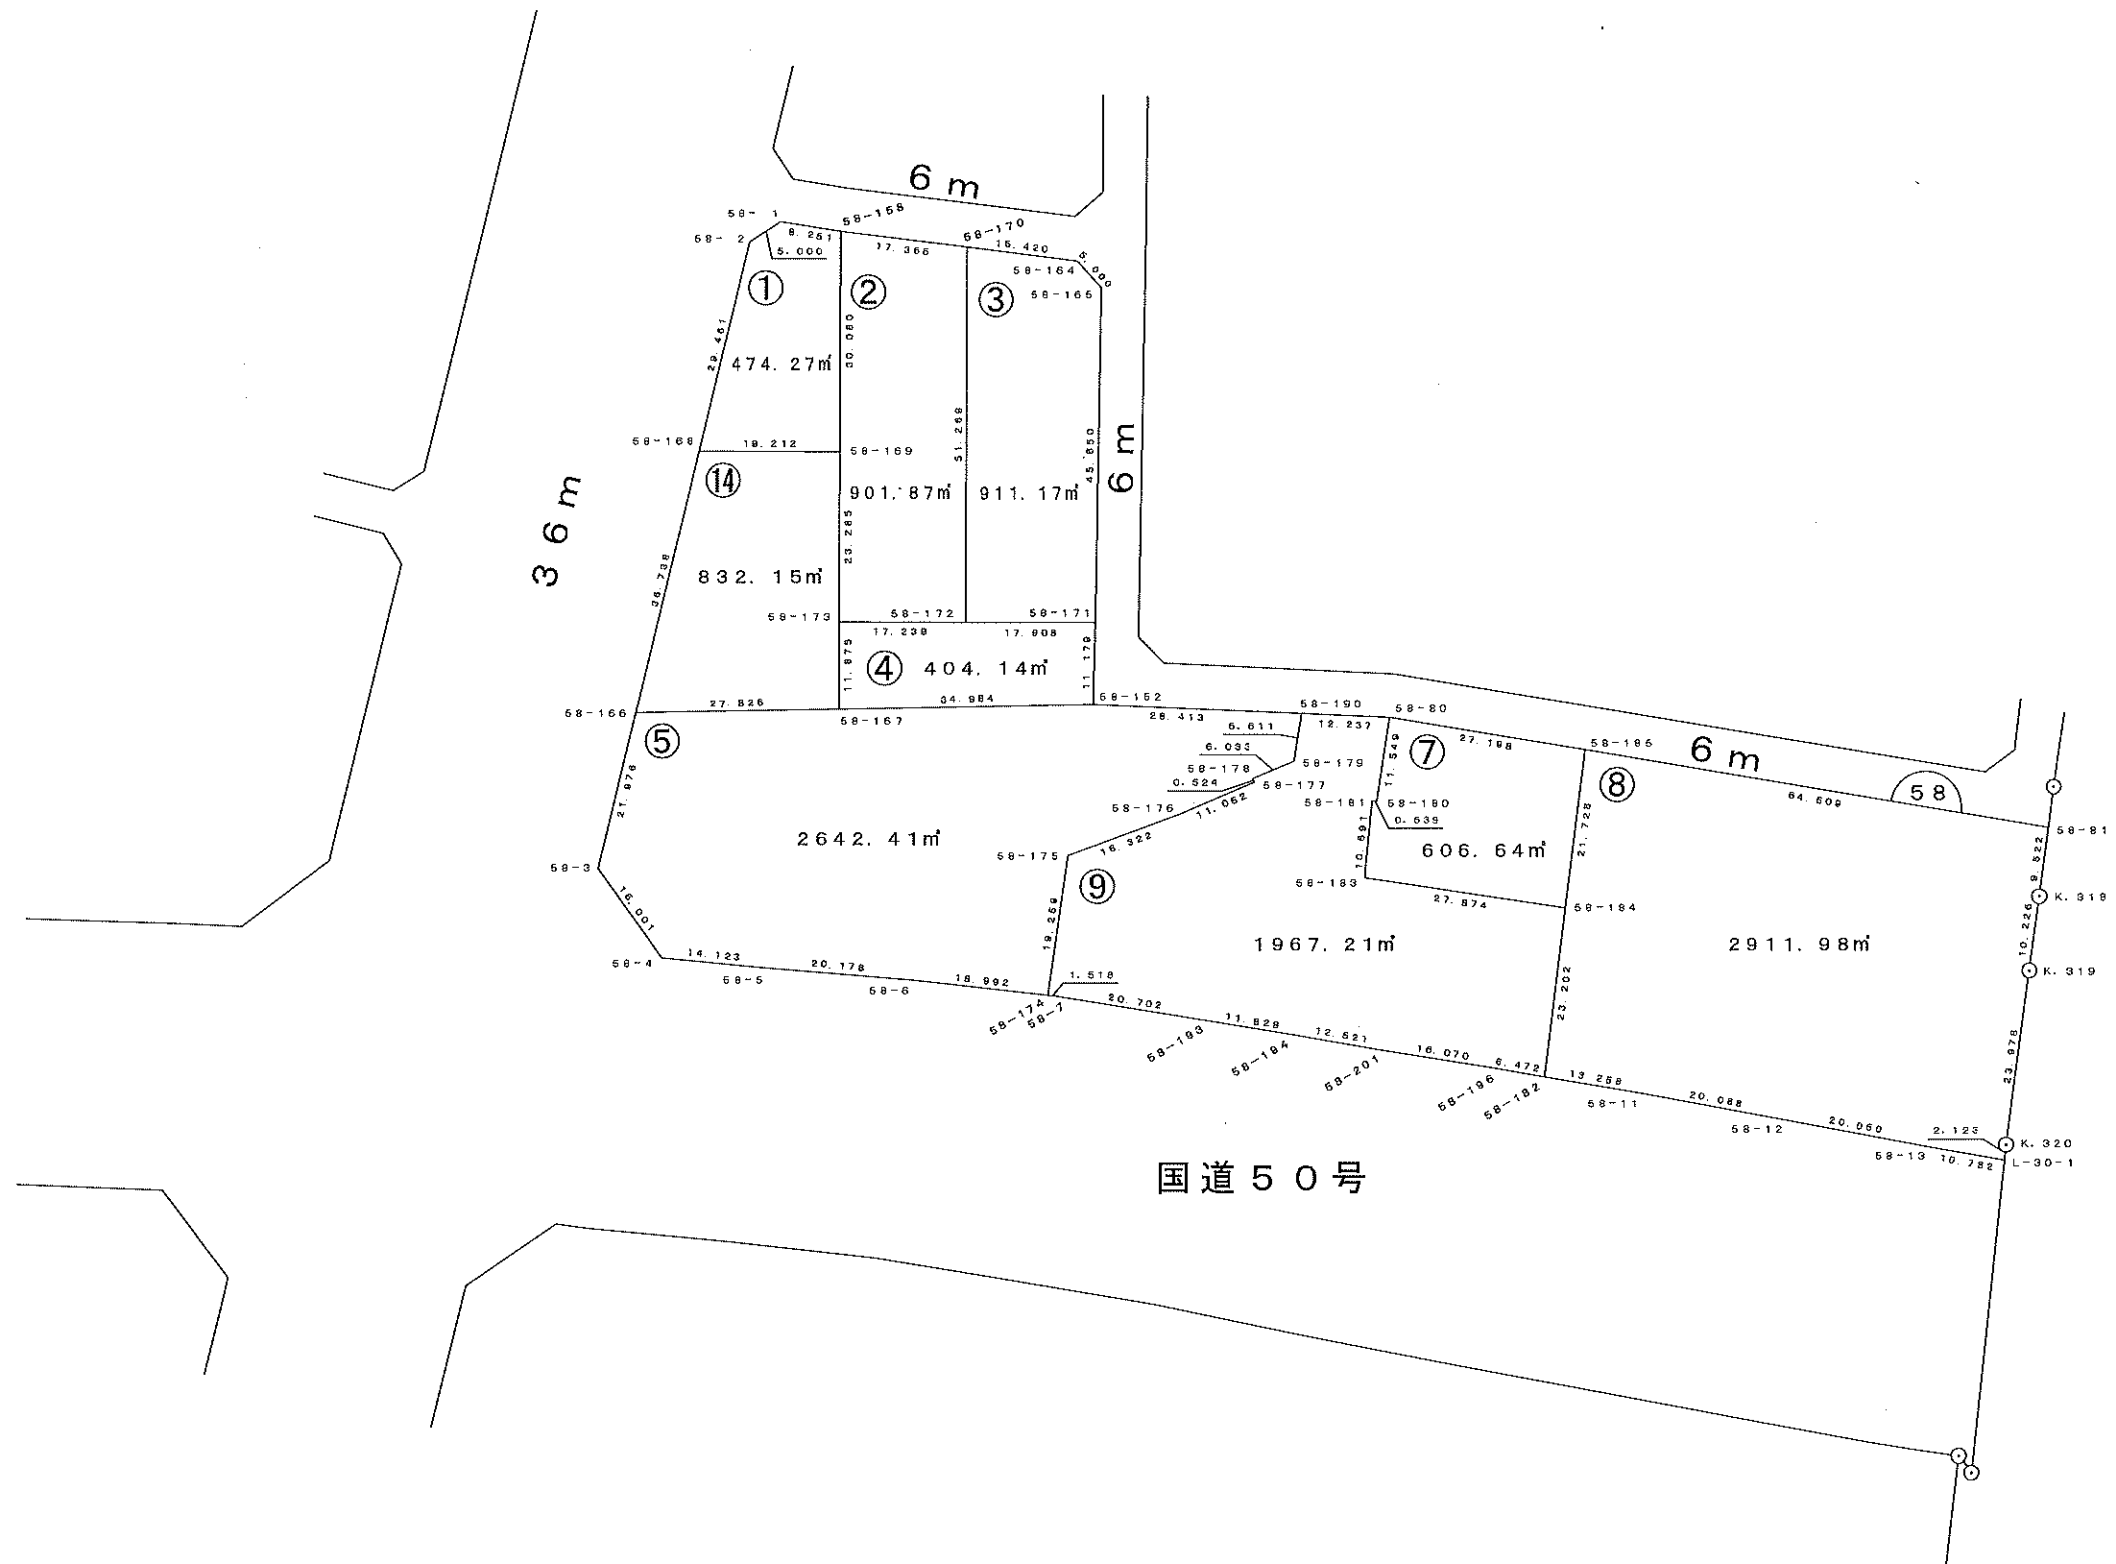





凡	例
	施工地区界
	道 路
	街 区 番 号
	画 地 番 号

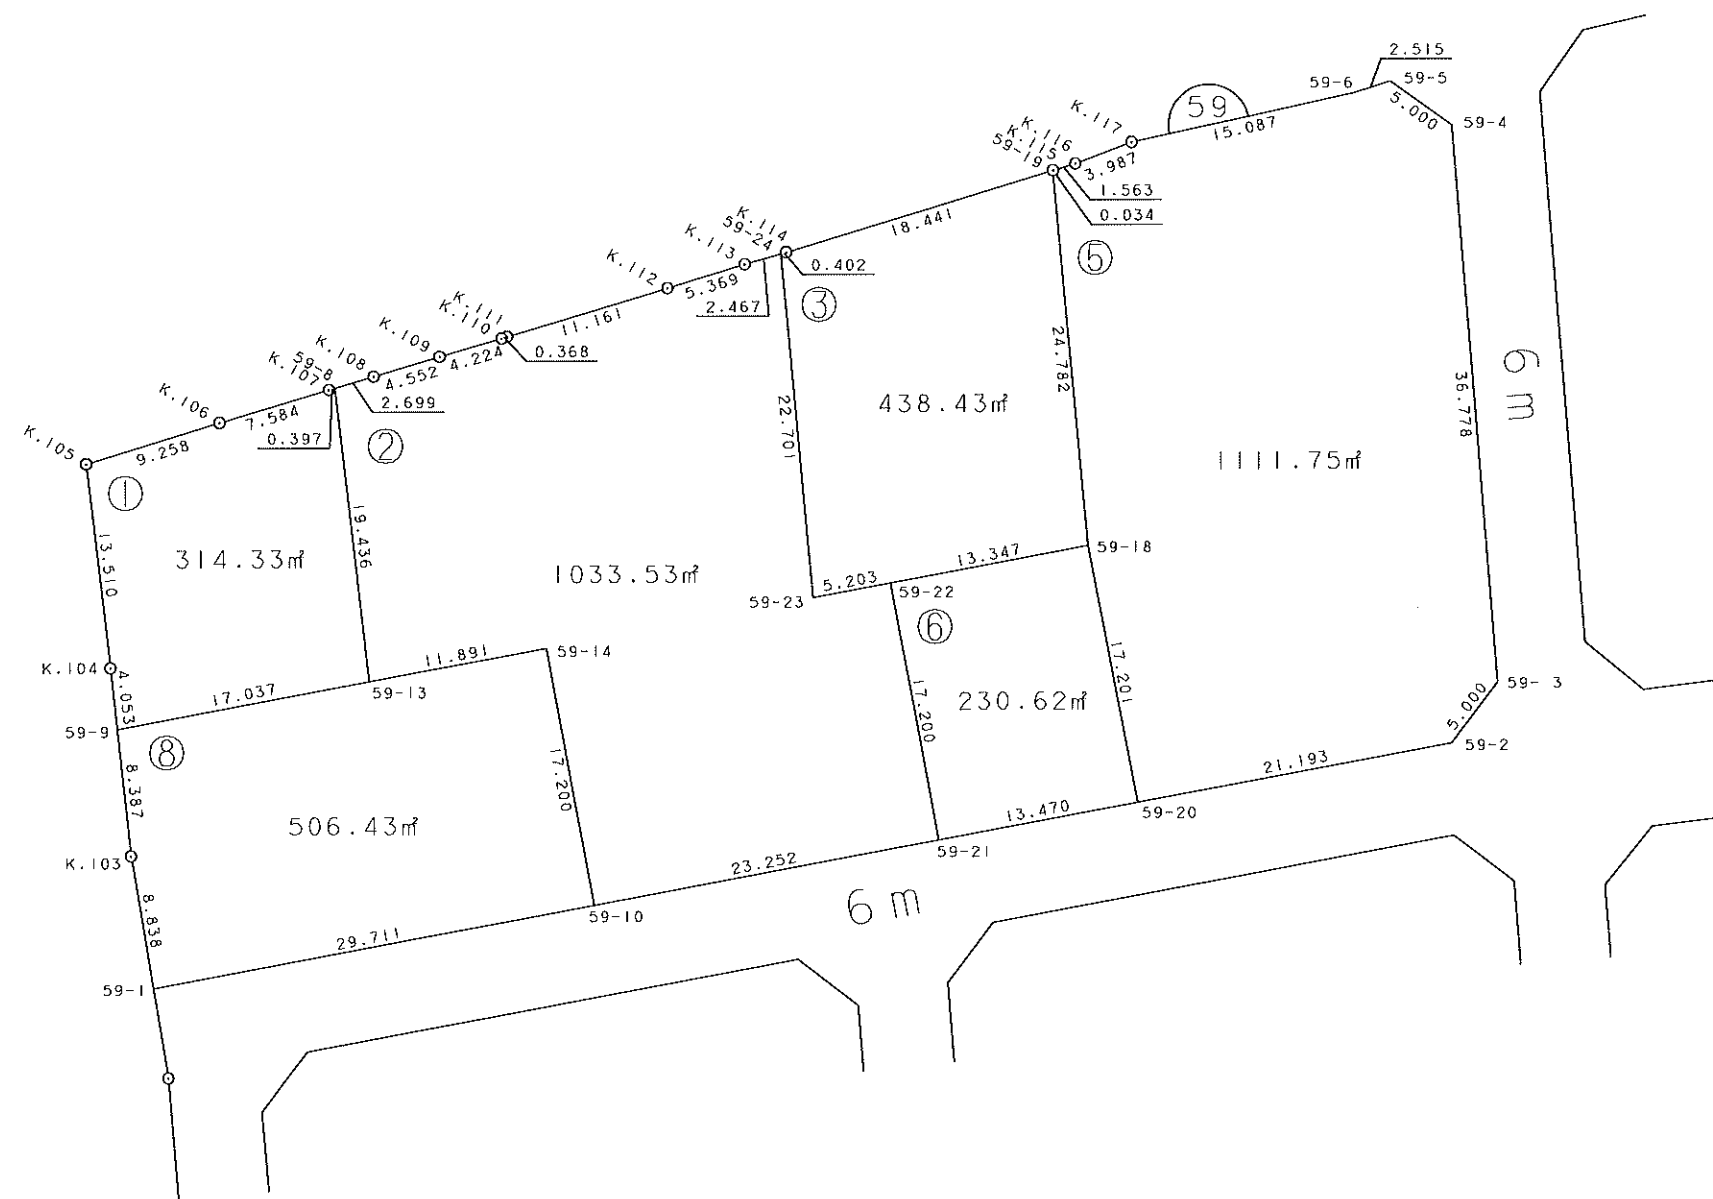

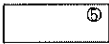
凡	例
	施工地区界
	道 路
	街 区 番 号
	画 地 番 号

凡	例
	施工地区界
	道 路
	街 区 番 号
	画 地 番 号


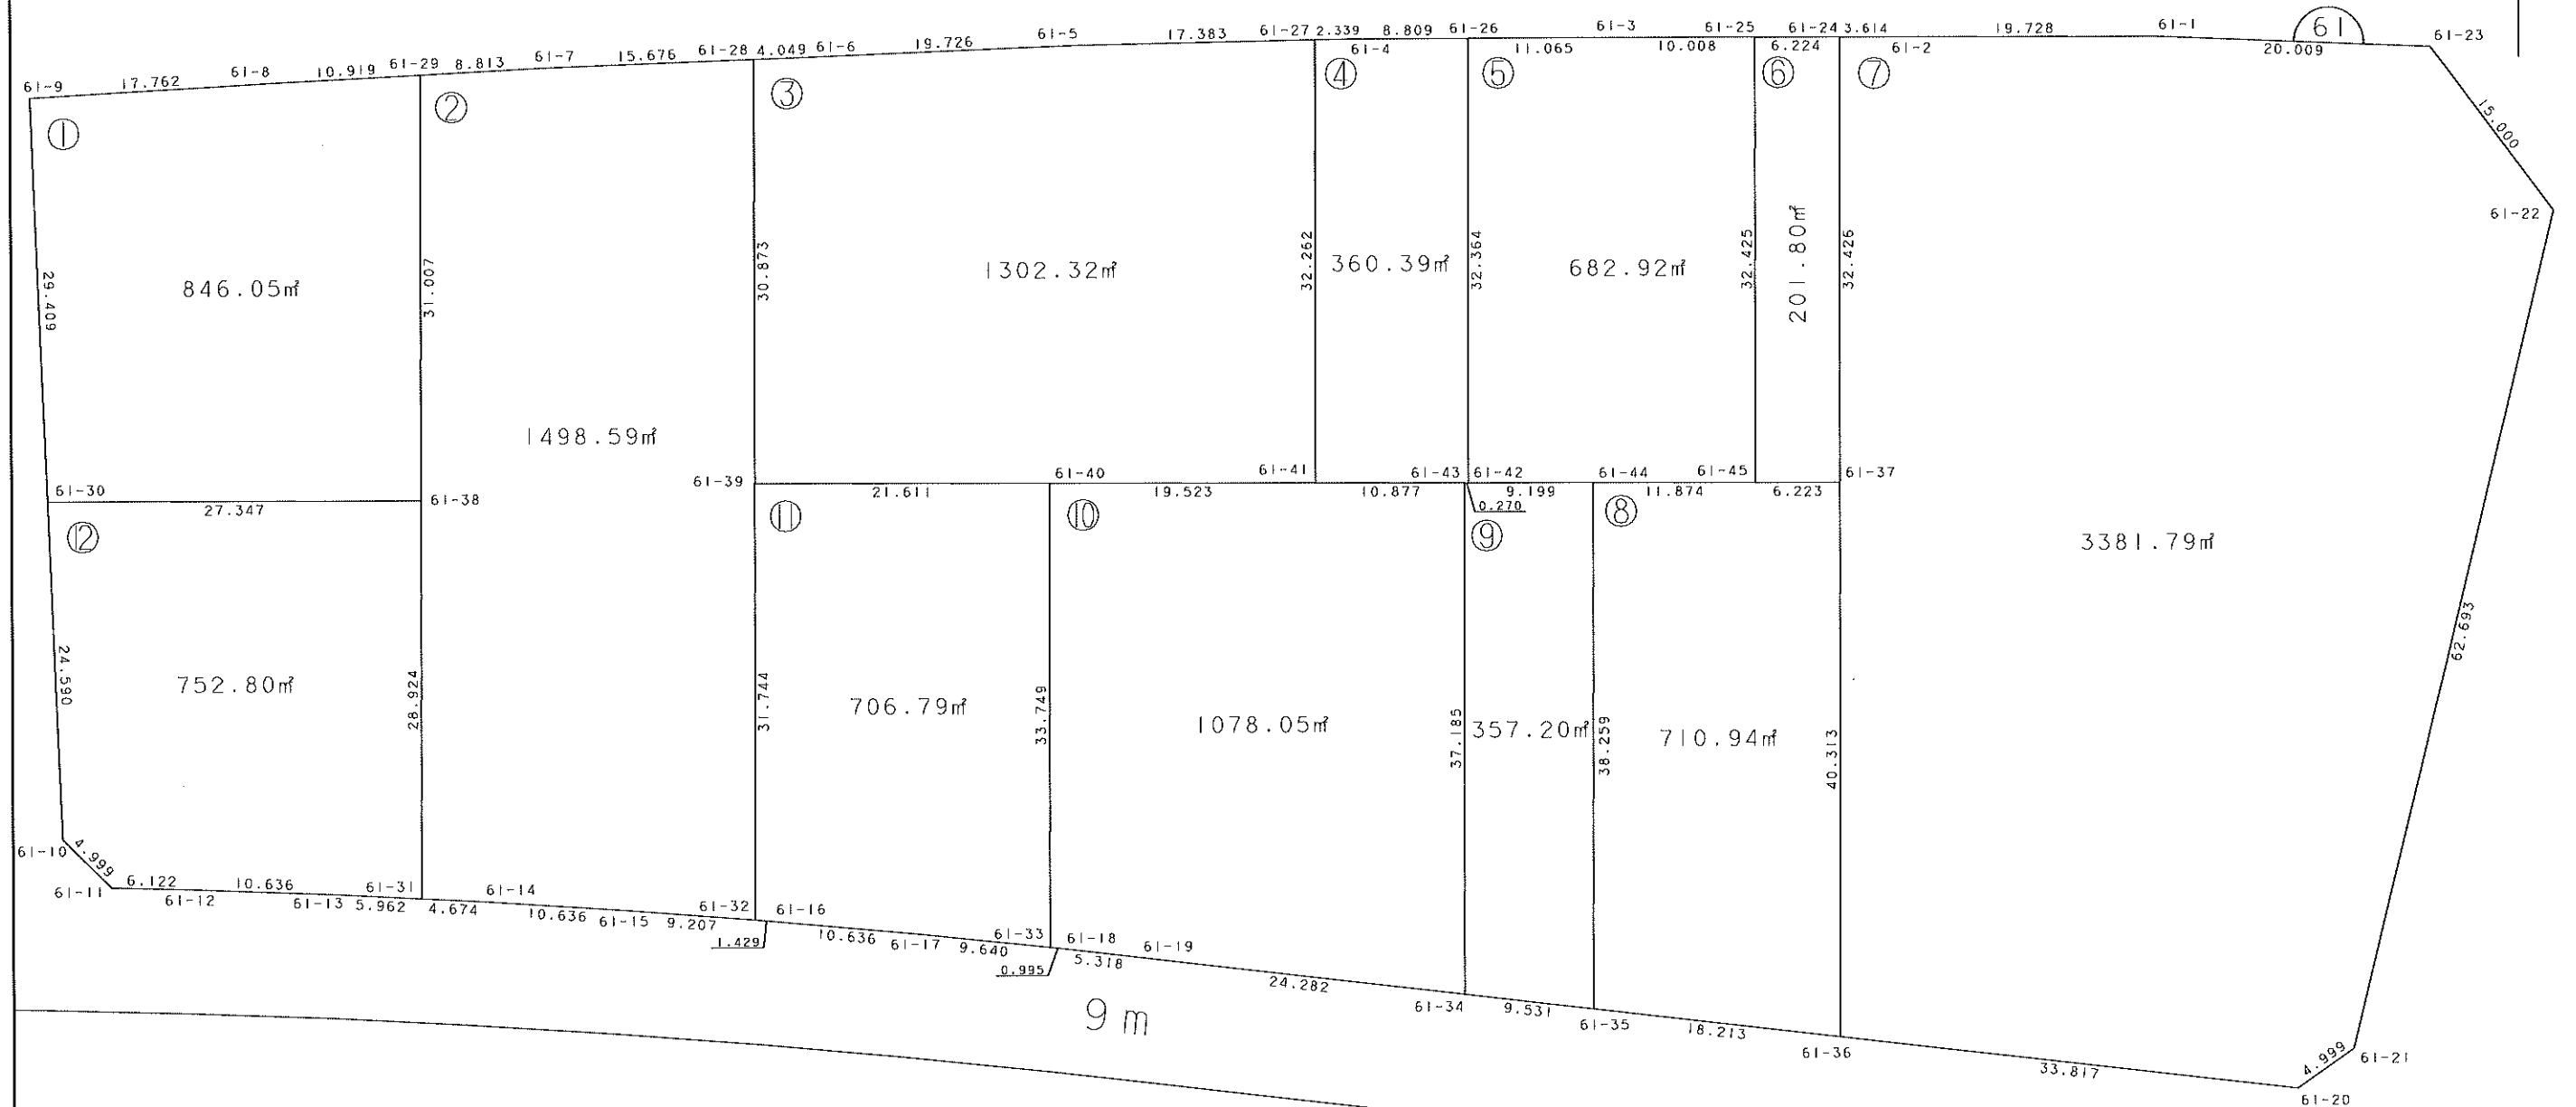


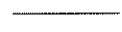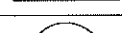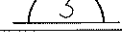凡	例
	施工地区界
	道 路
	街 区 番 号
	画 地 番 号

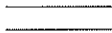


凡	例
	施工地区界
	道 路
	街 区 番 号
	画 地 番 号

画地確定図 (縮尺1:500)

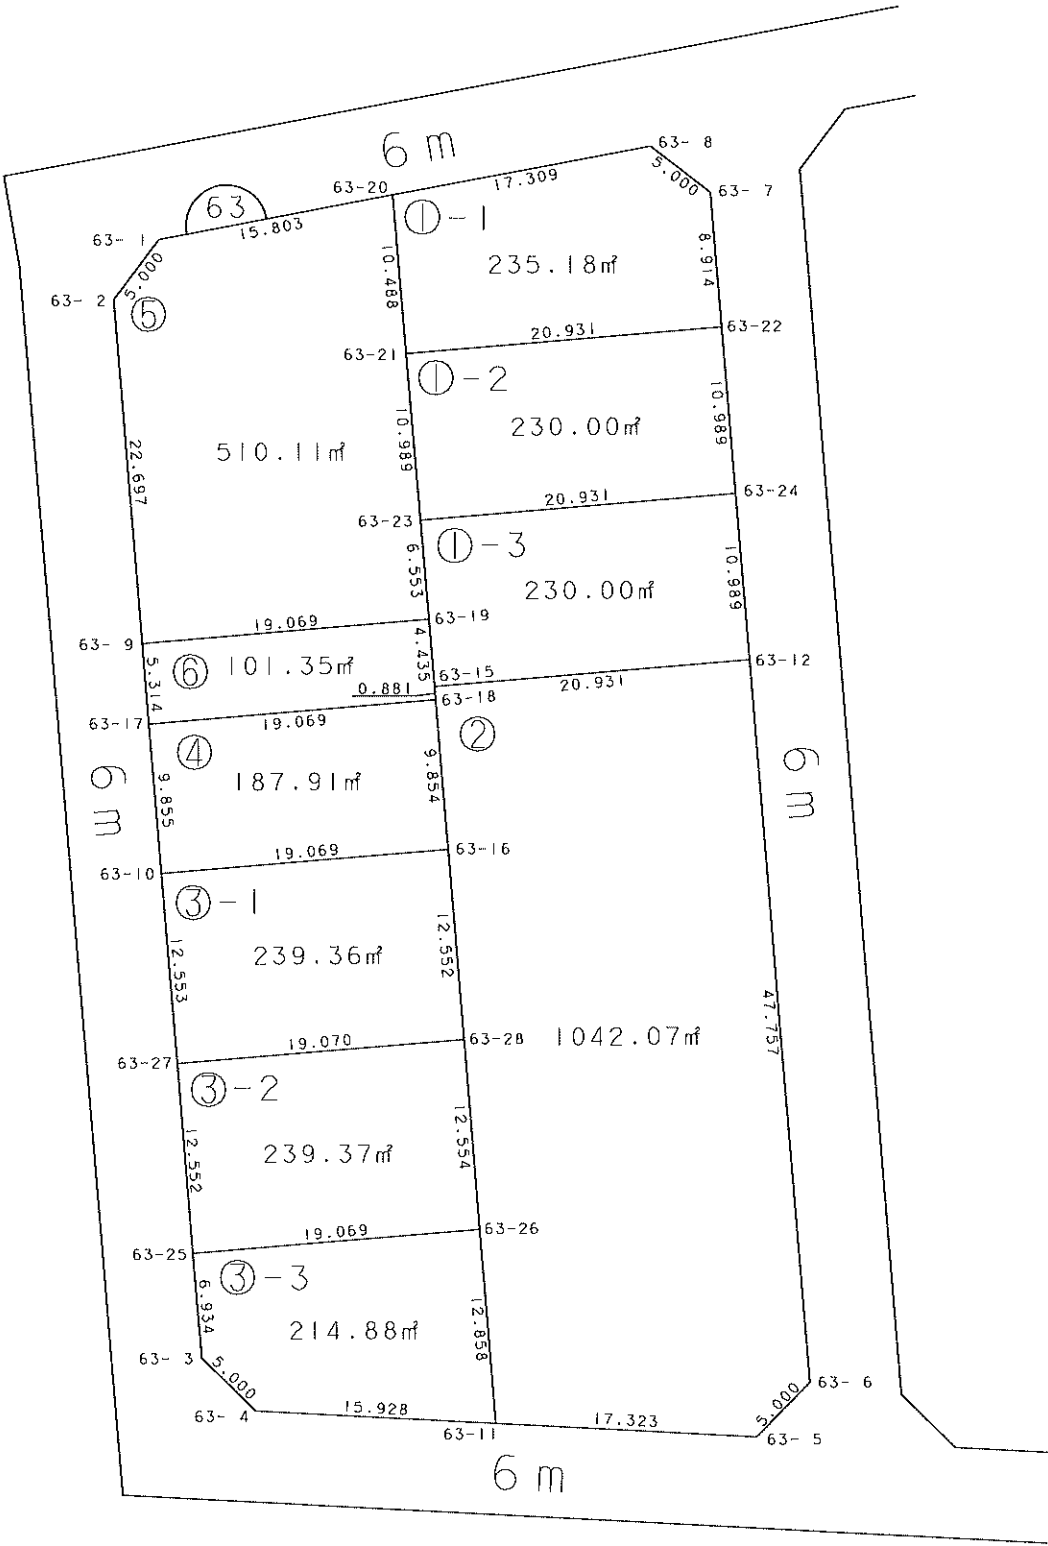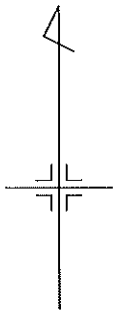


凡 例	
	施工地区界
	道 路
	街区番号
	画地番号

画地確定図 (縮尺1:500)

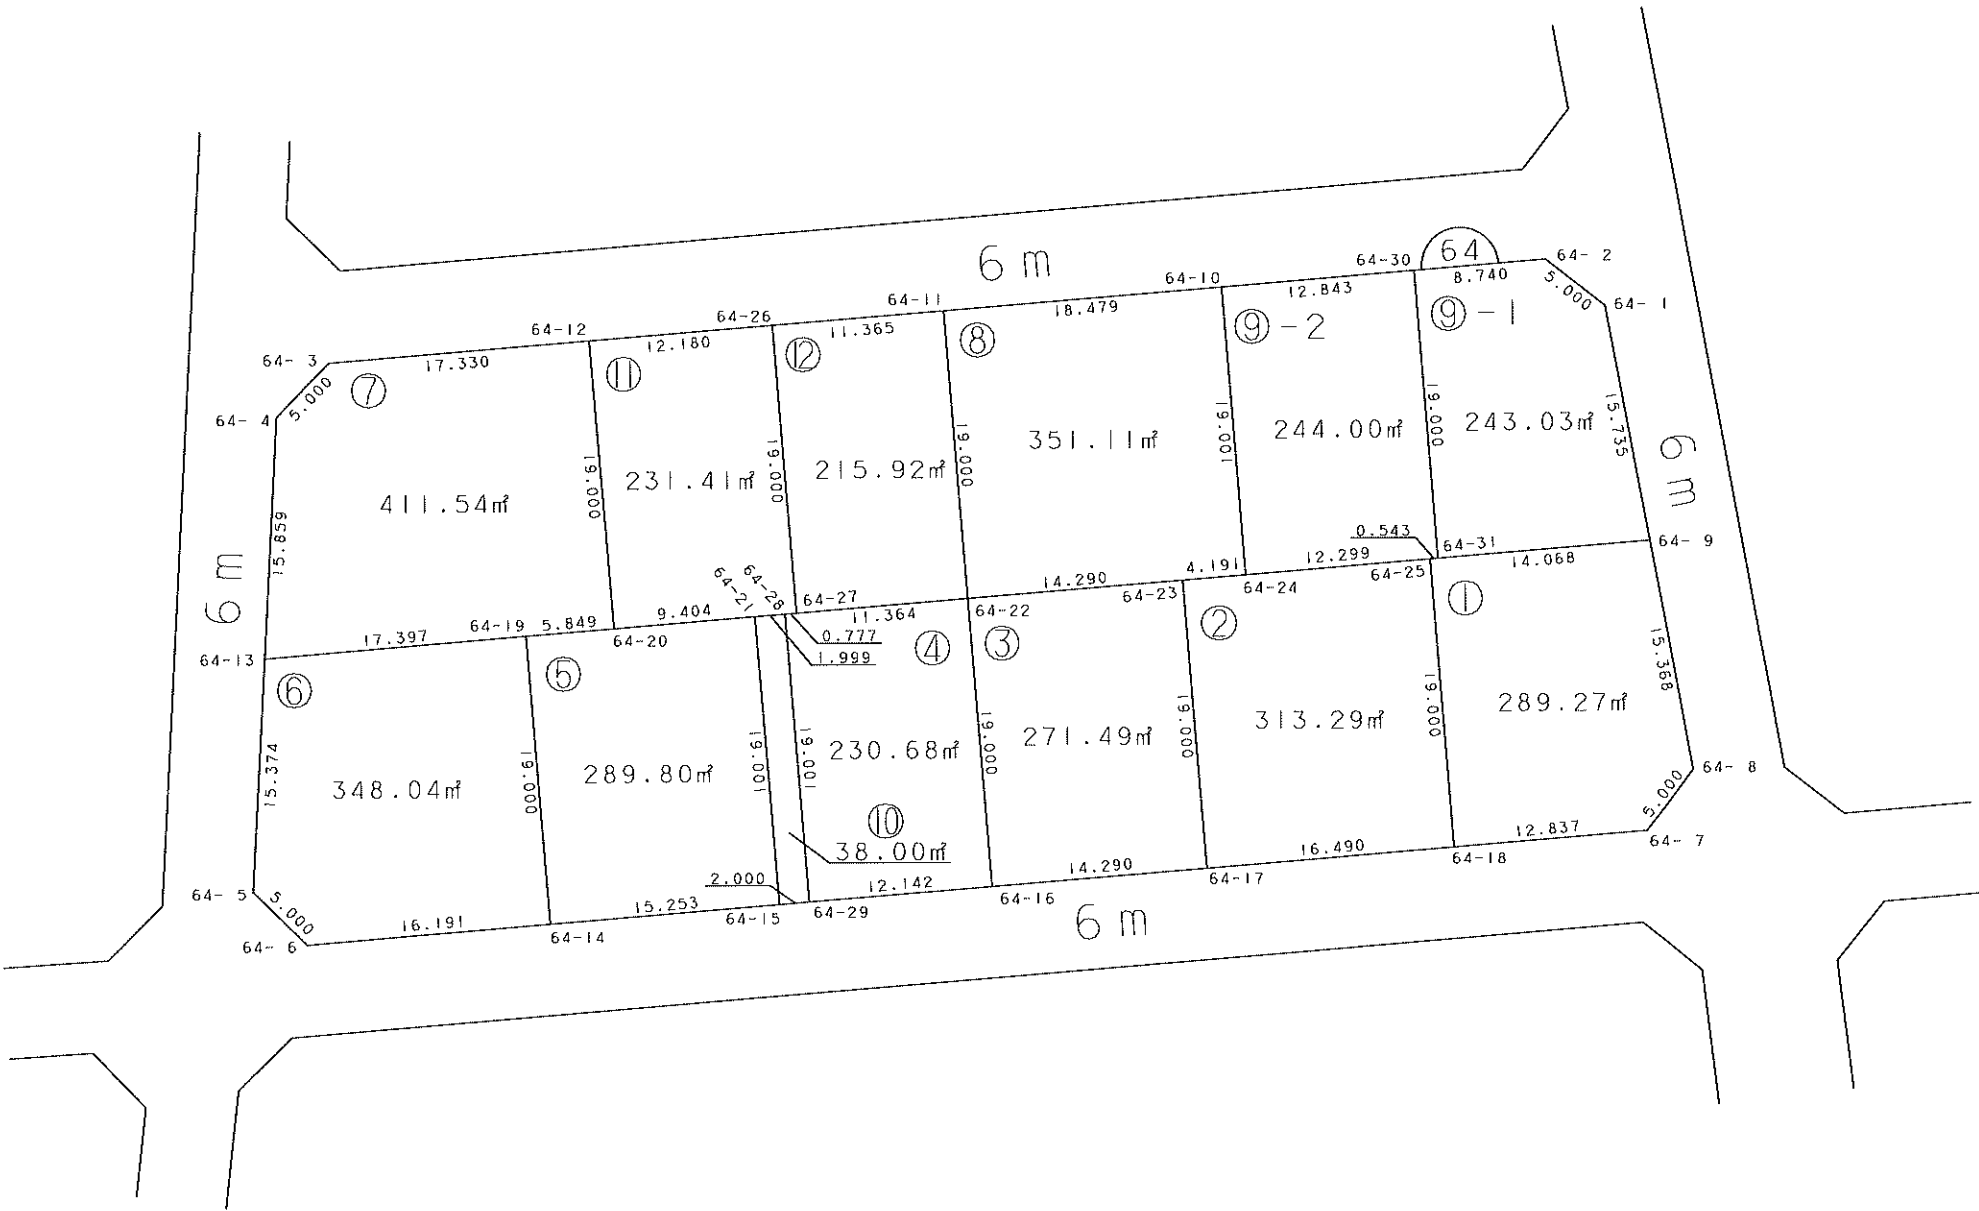


凡 例	
	施工地区界
	道 路
	街区番号
	画地番号

画地確定図 (縮尺1:500)

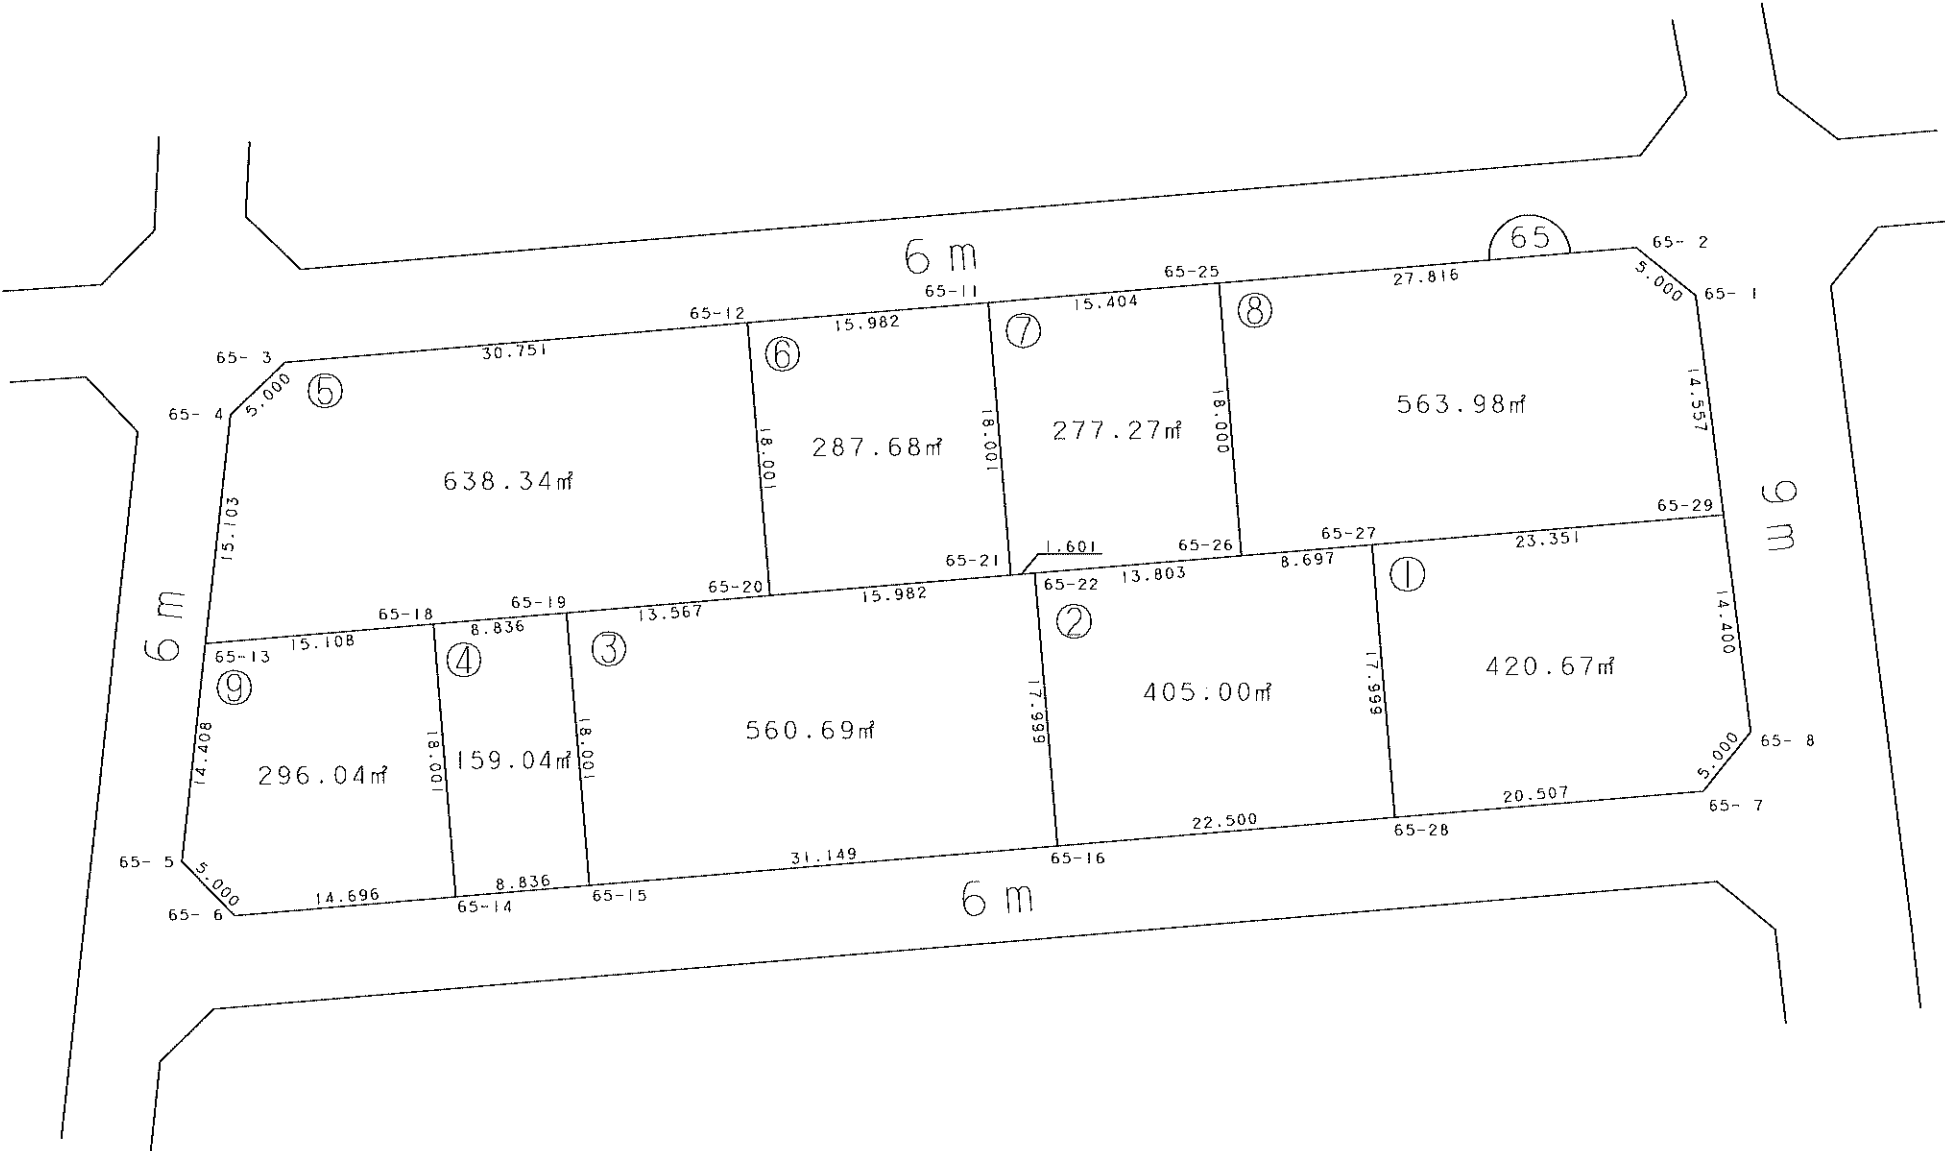


凡 例	
	施工地区界
	道 路
	街区番号
	画地番号

画地確定図 (縮尺1:500)

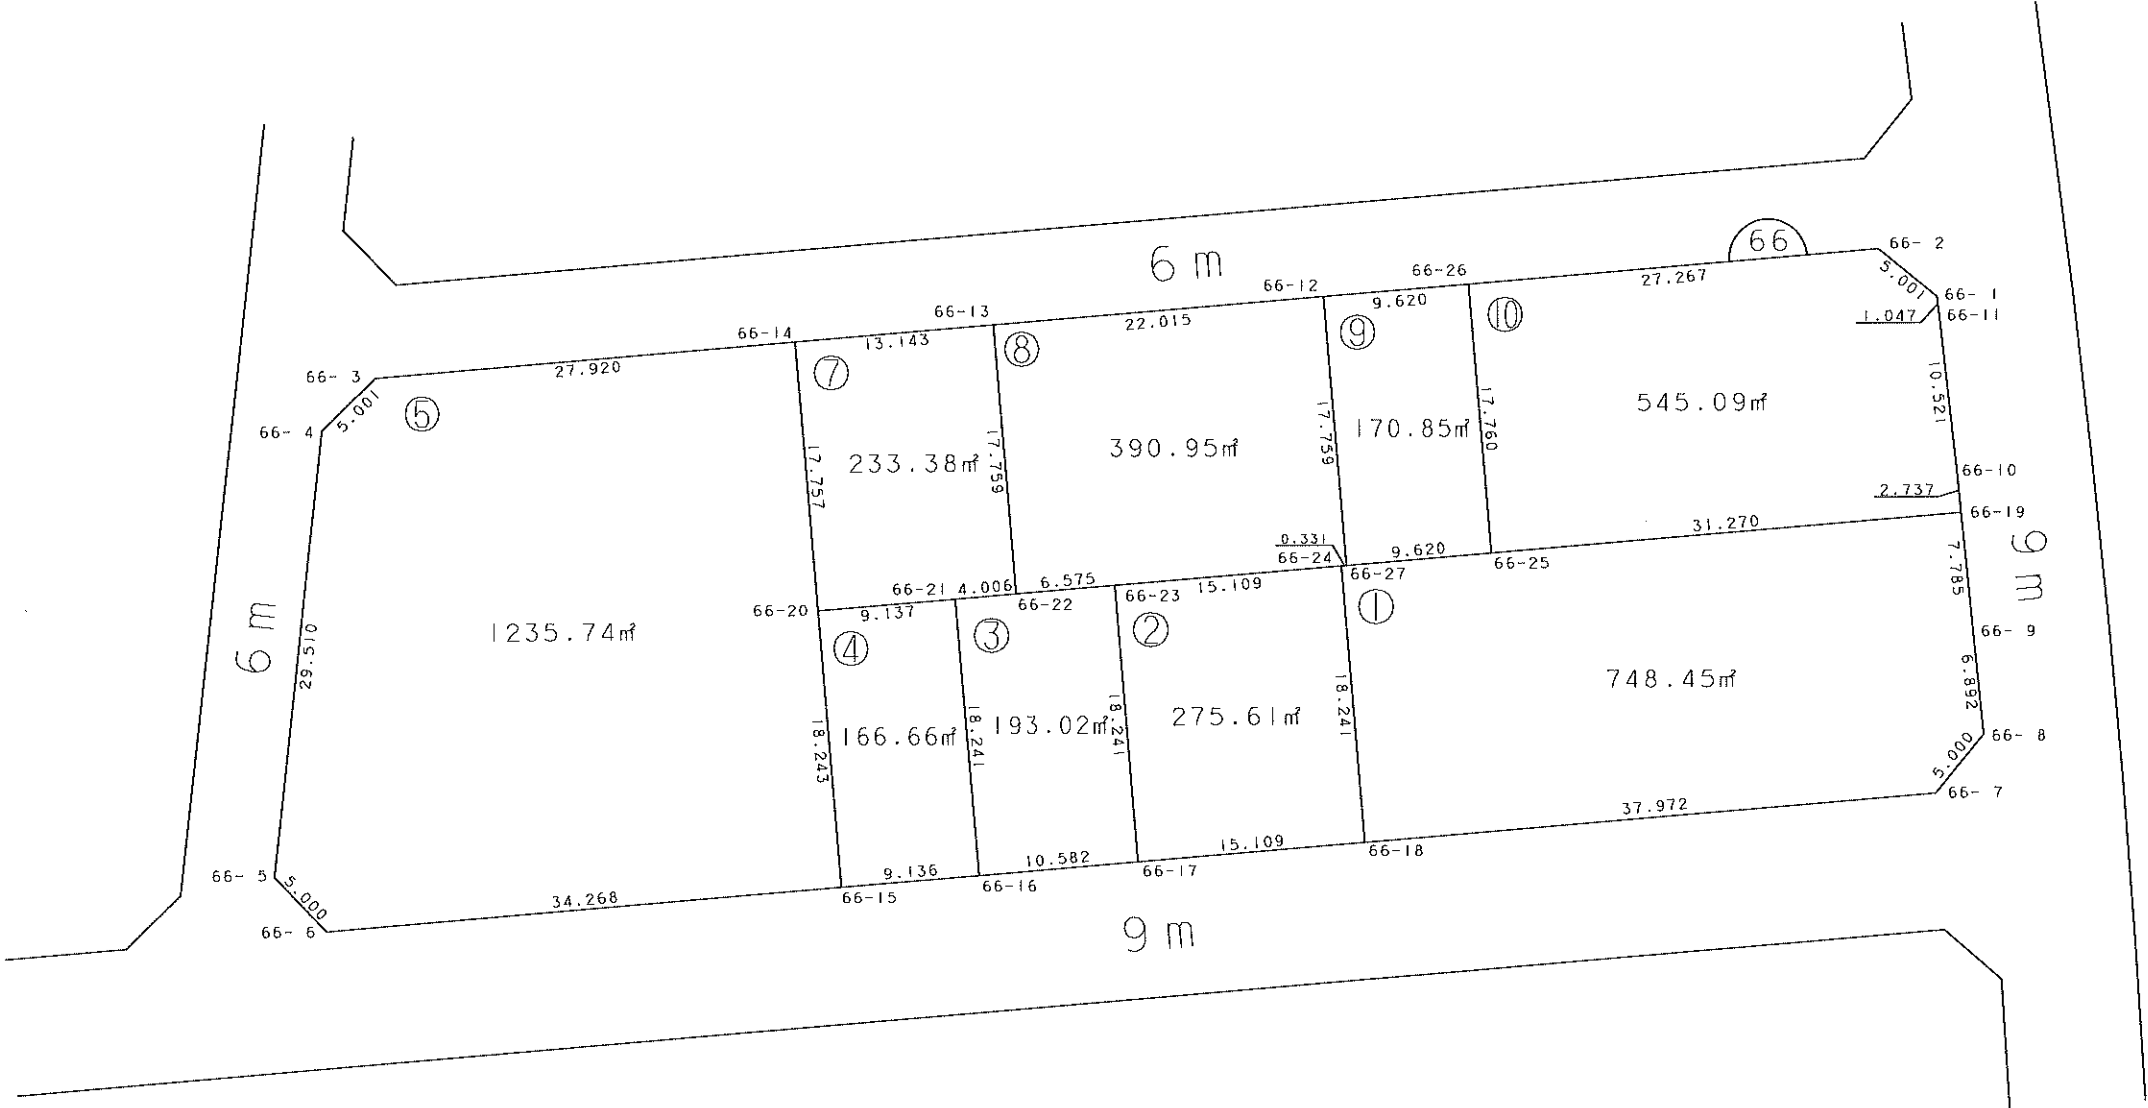


凡 例	
	施工地区界
	道 路
	街区番号
	画地番号


画地確定図 (縮尺1:1000)



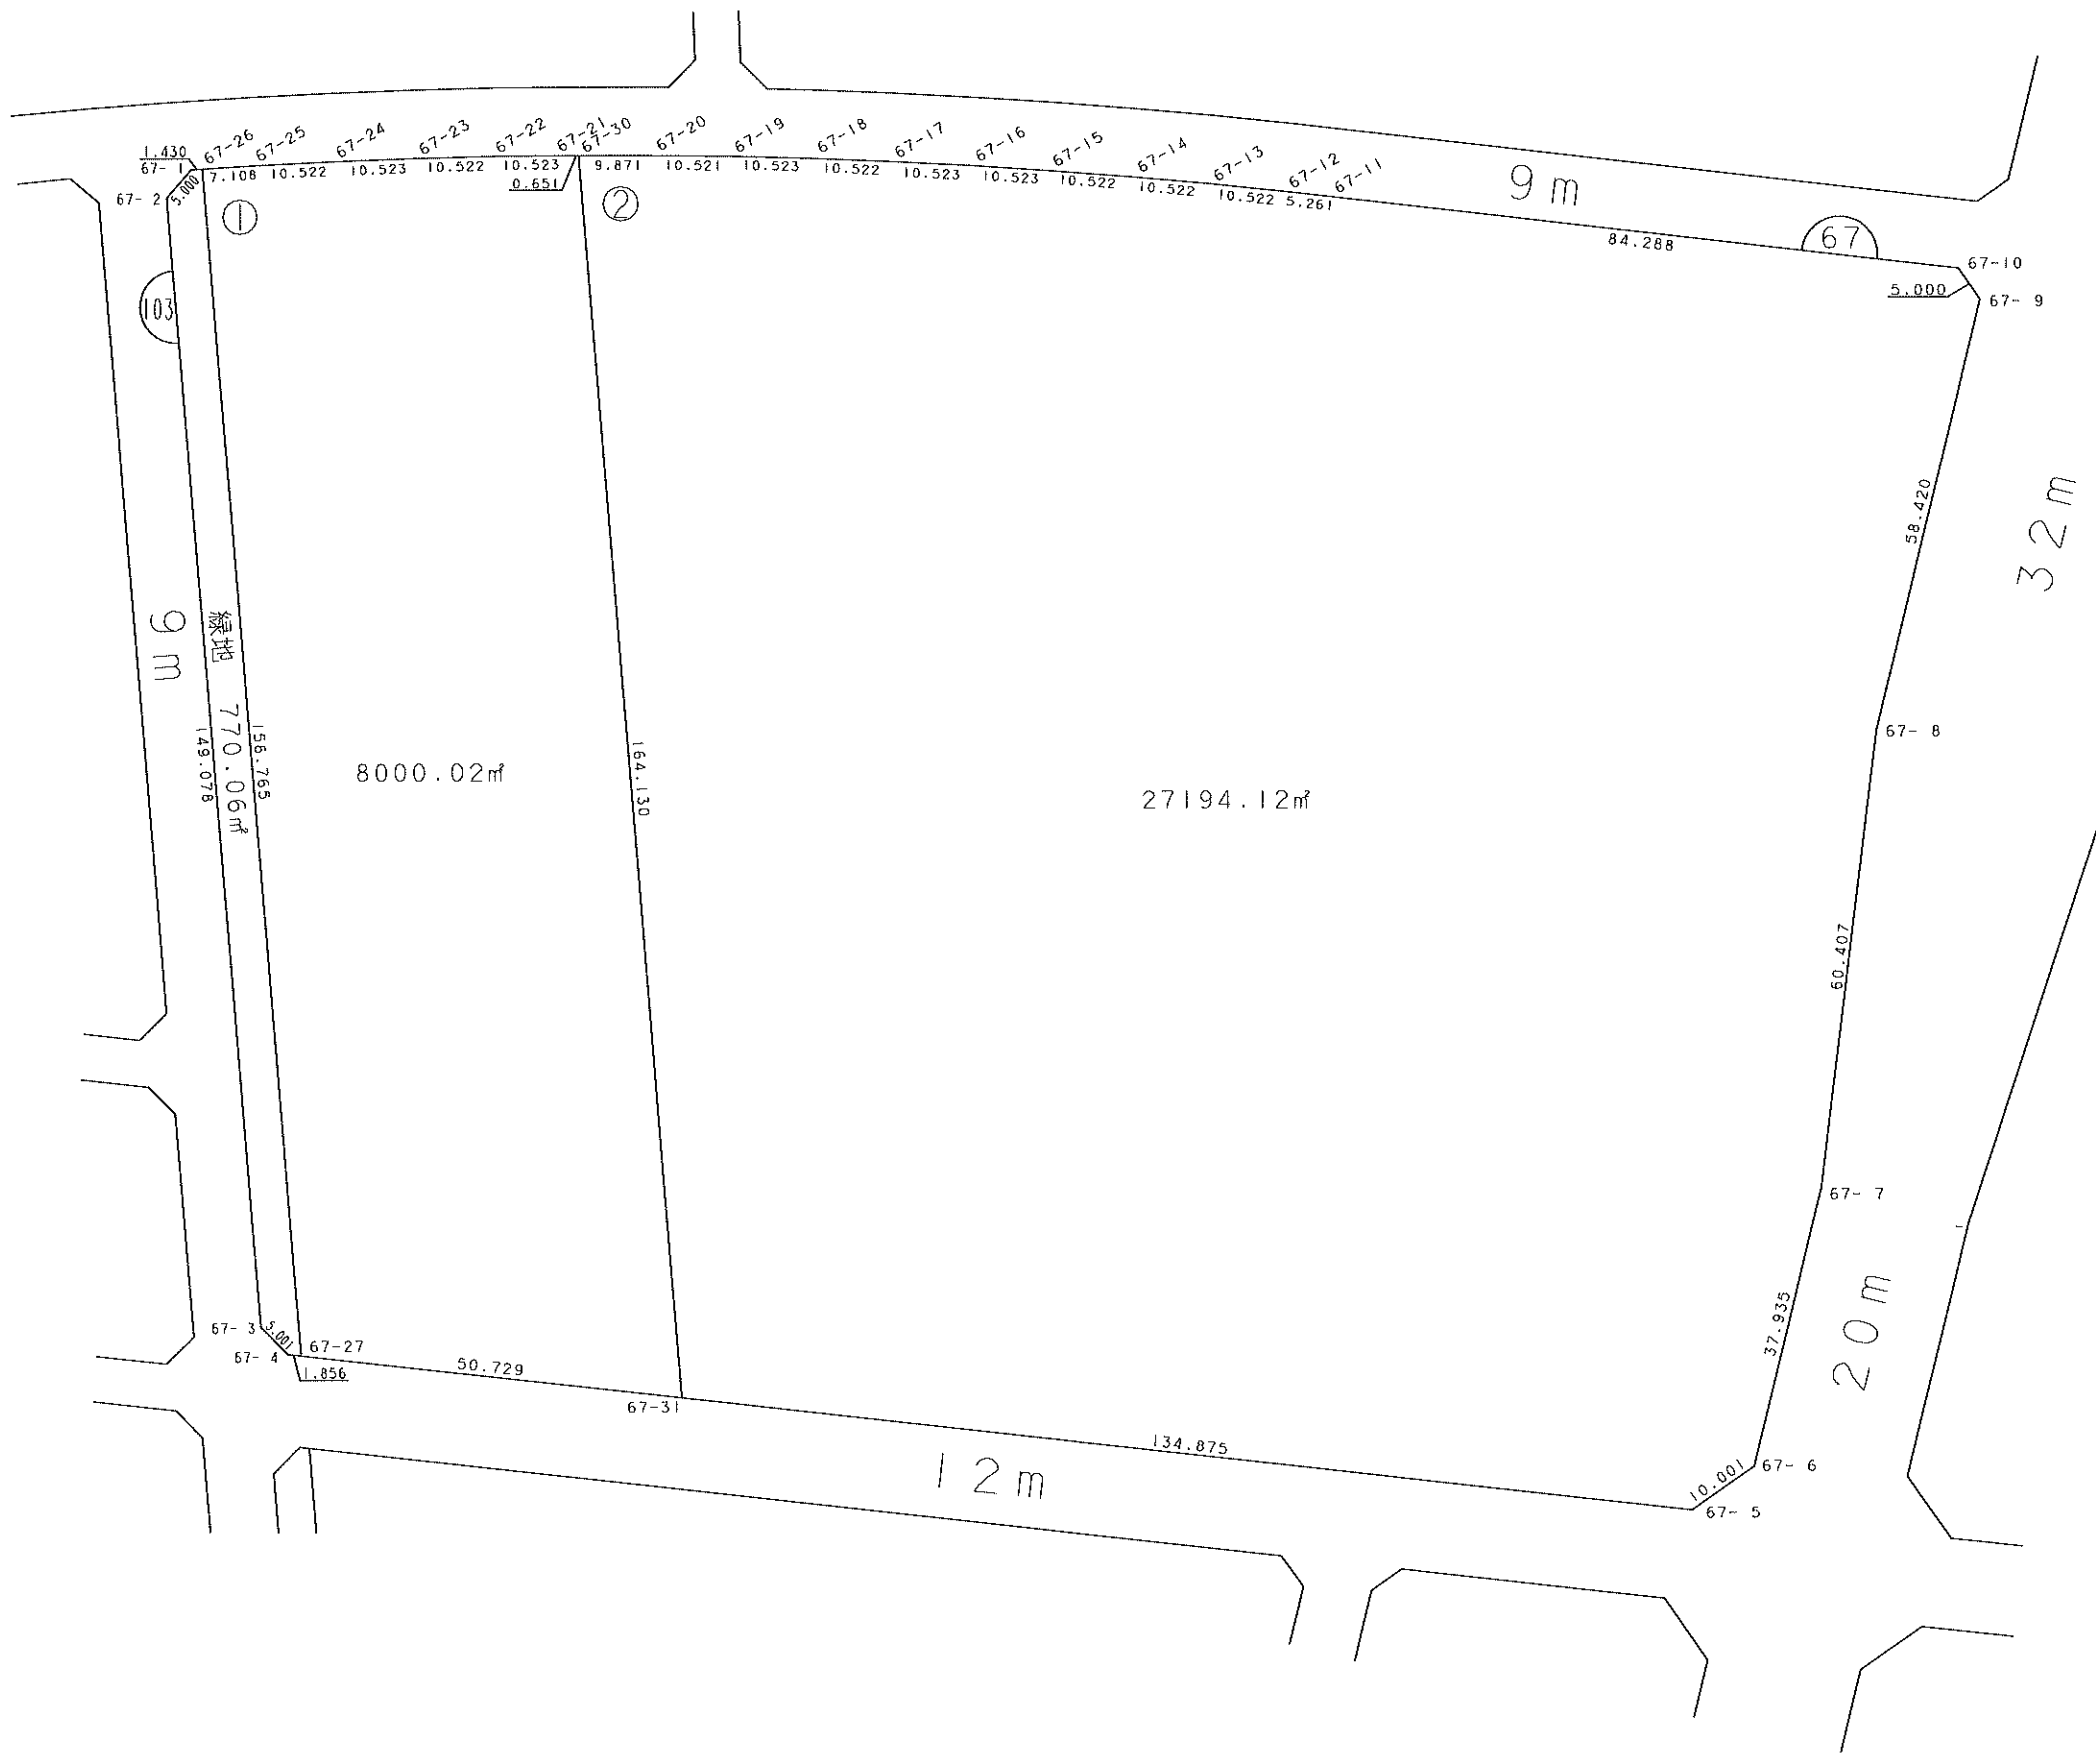


凡 例	
	施工地区界
	道 路
	街区番号
	画地番号


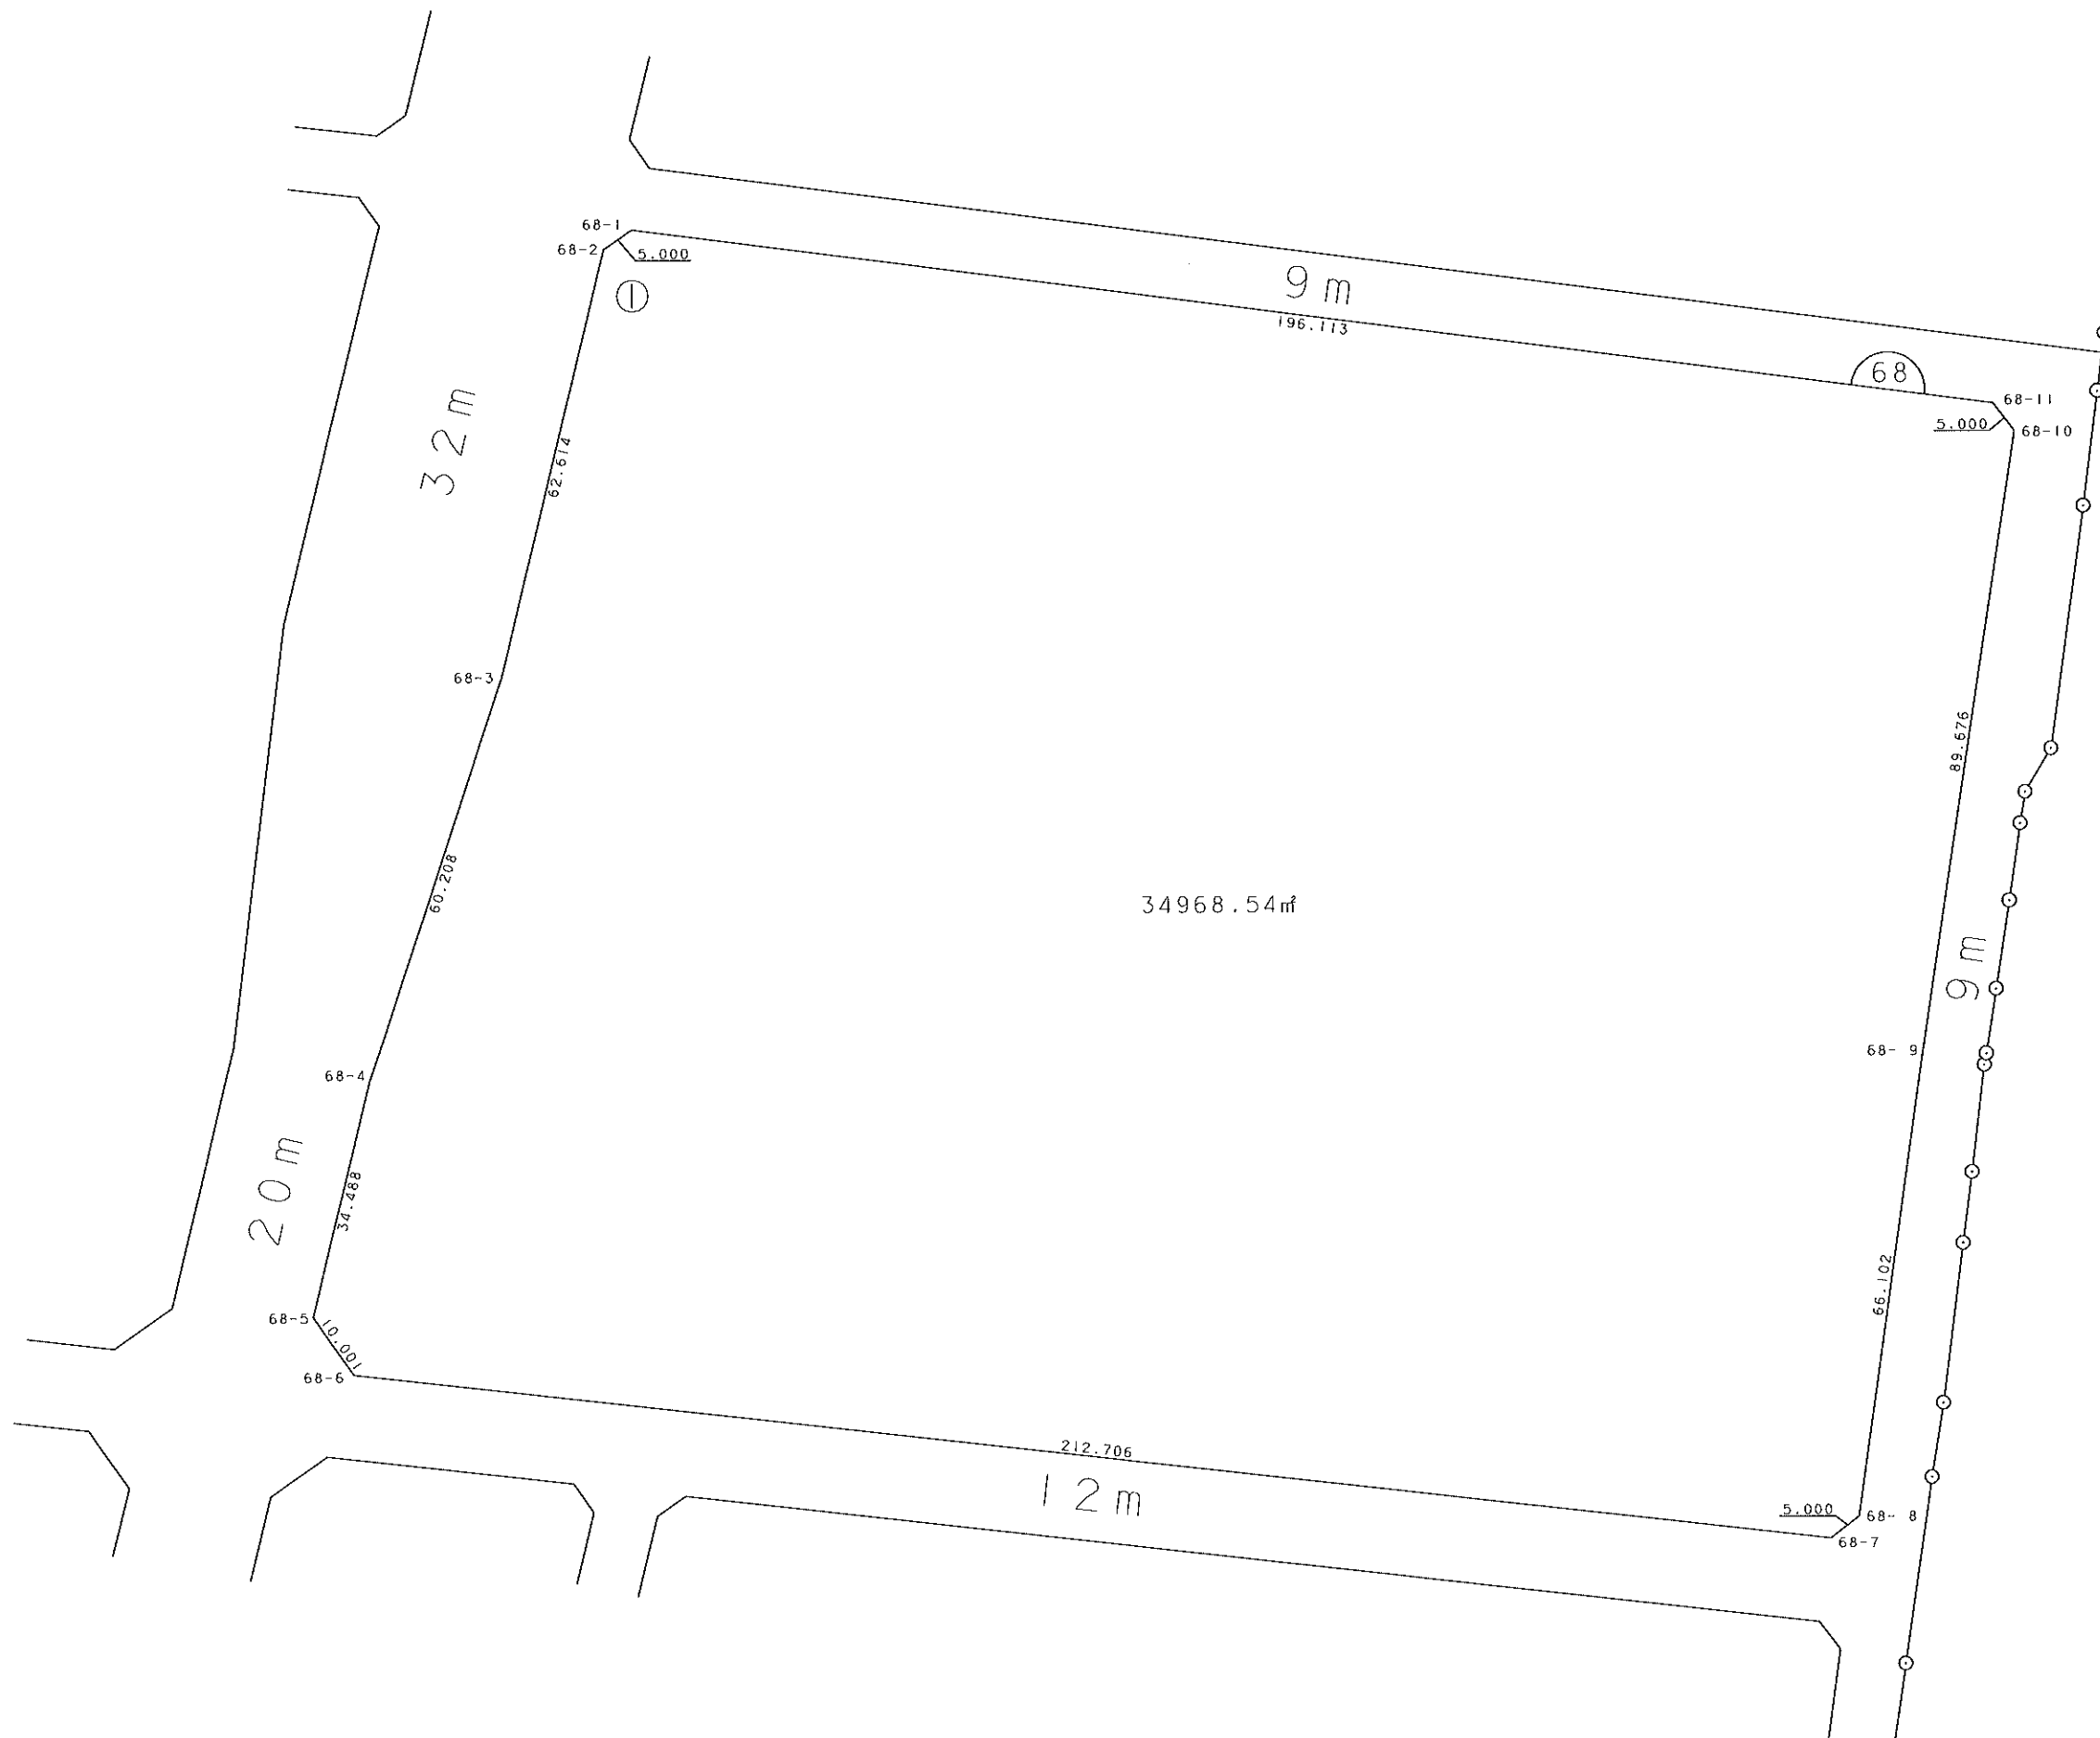


凡	例
	施工地区界
	道 路
	街 区 番 号
	画 地 番 号

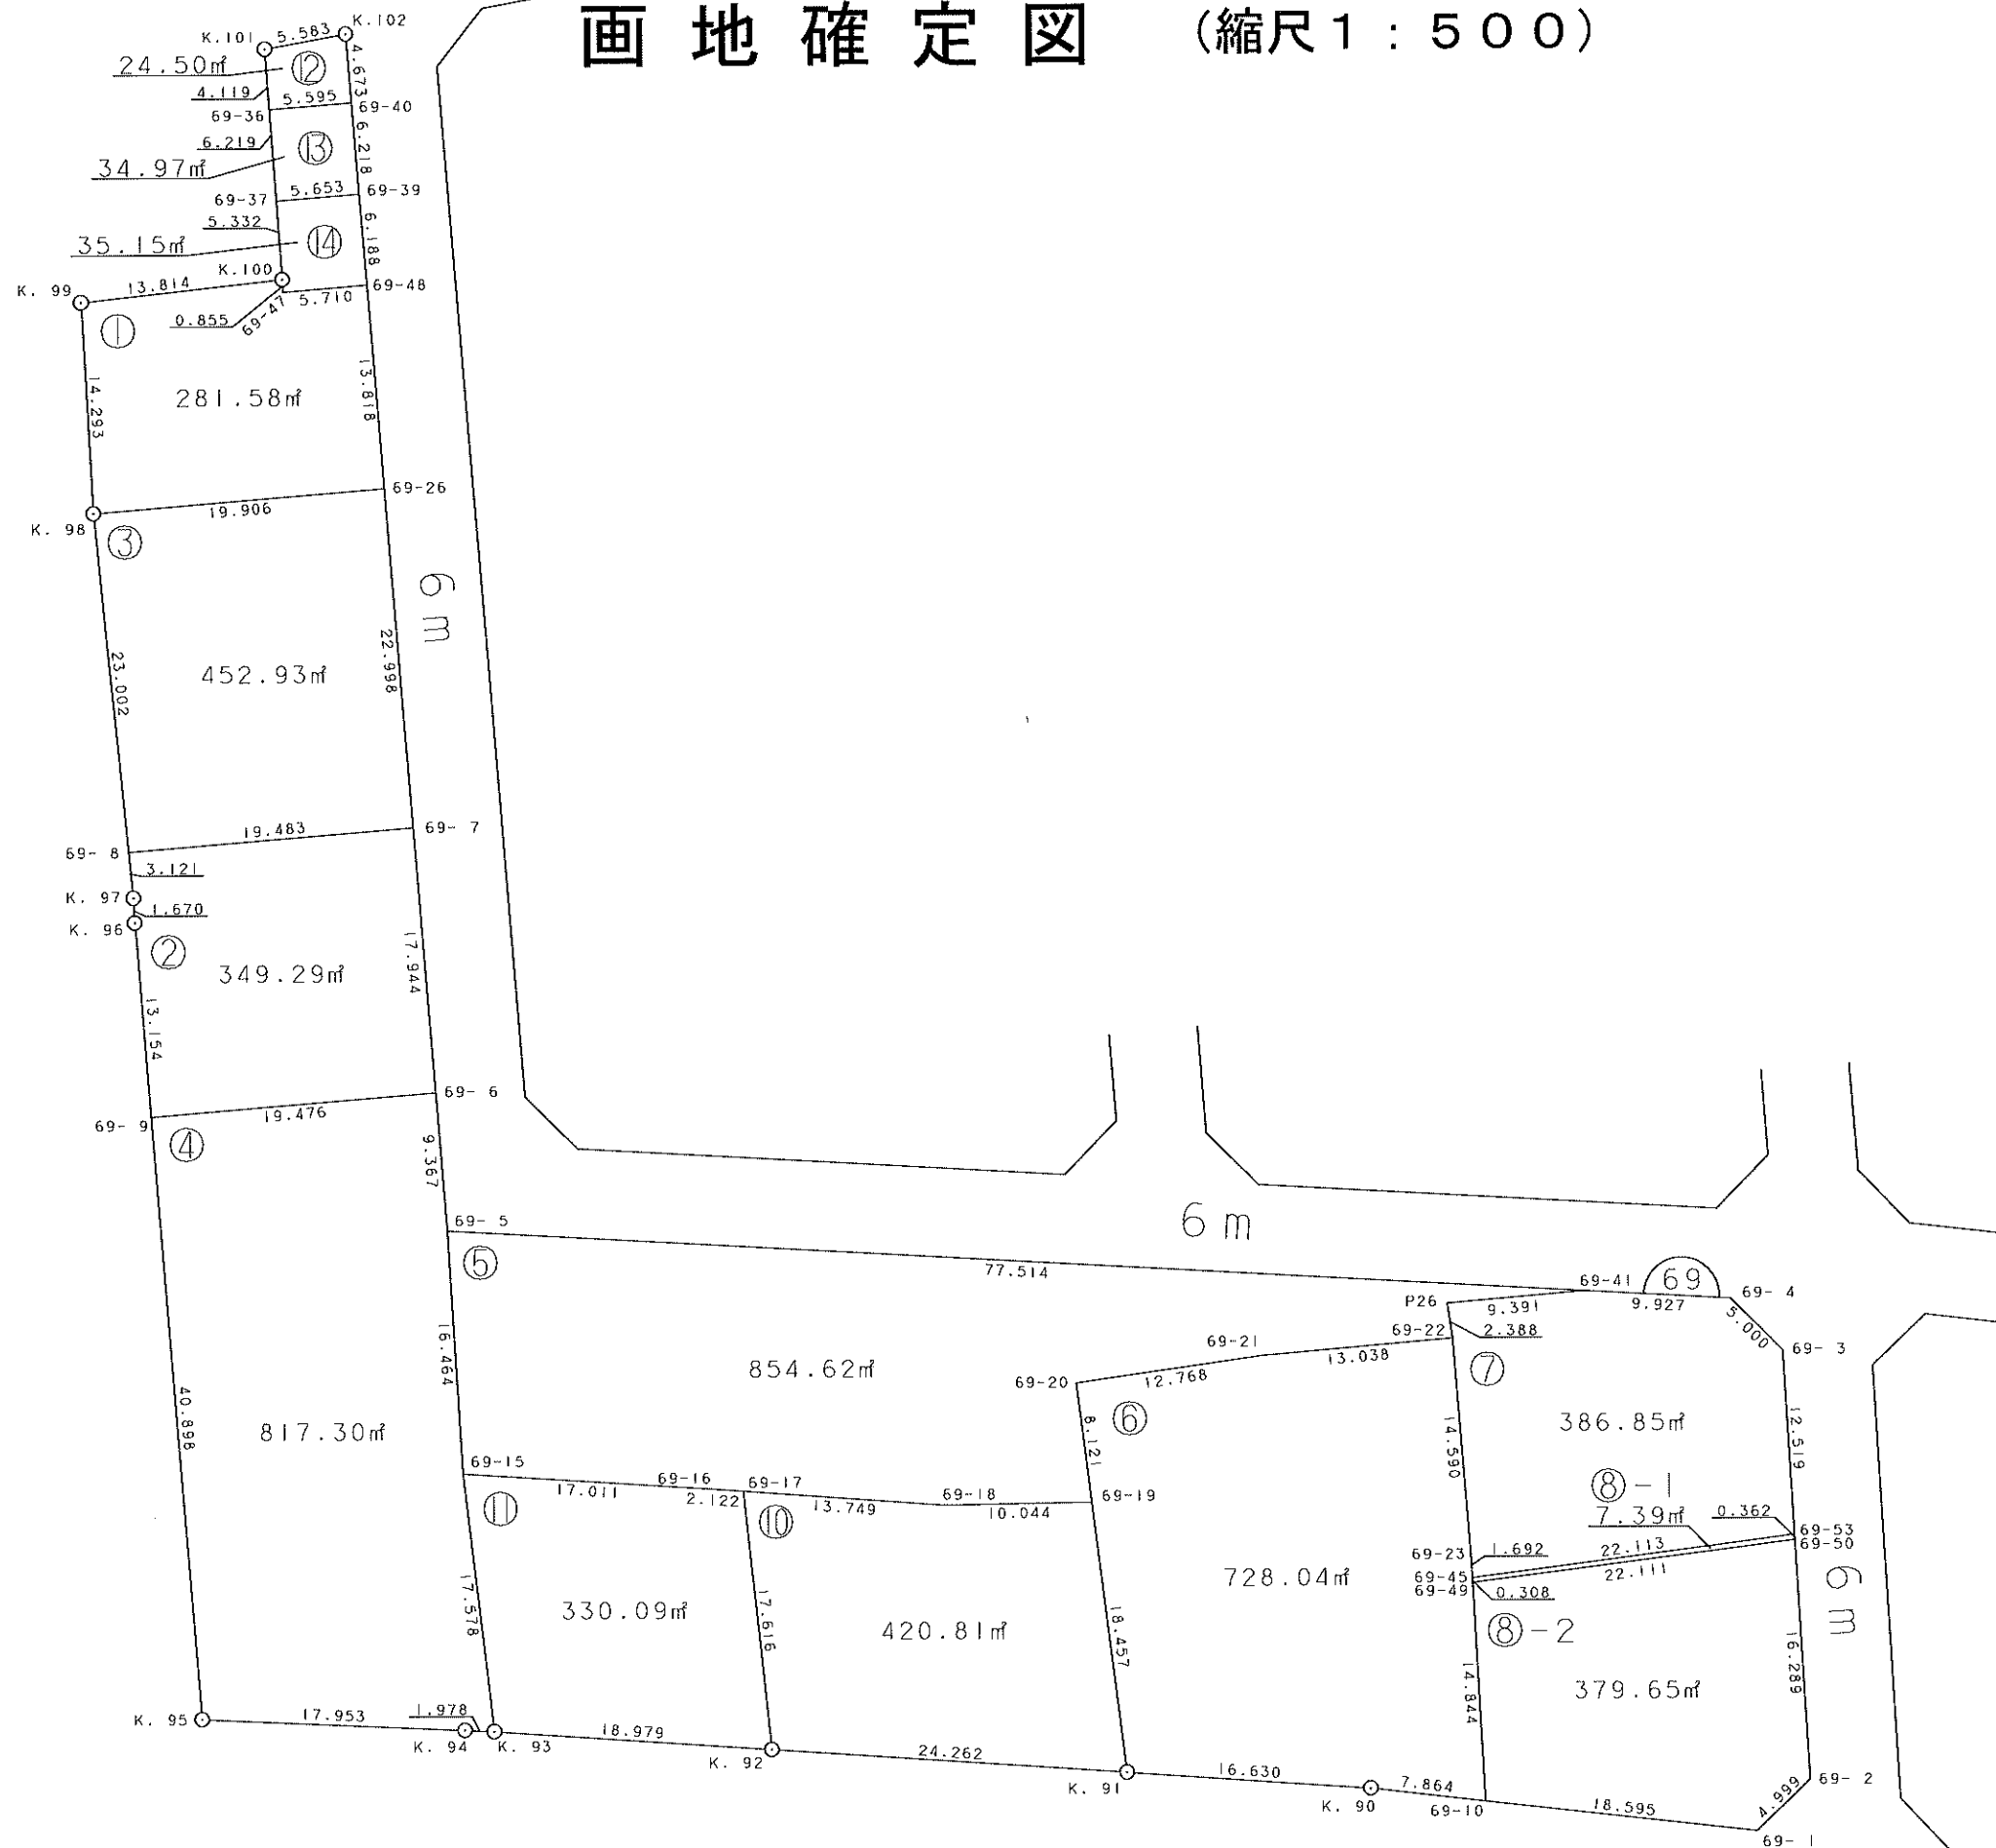

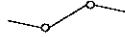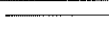
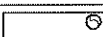
凡	例
	施工地区界
	道 路
	街 区 番 号
	画 地 番 号

画地確定図 (縮尺1:500)

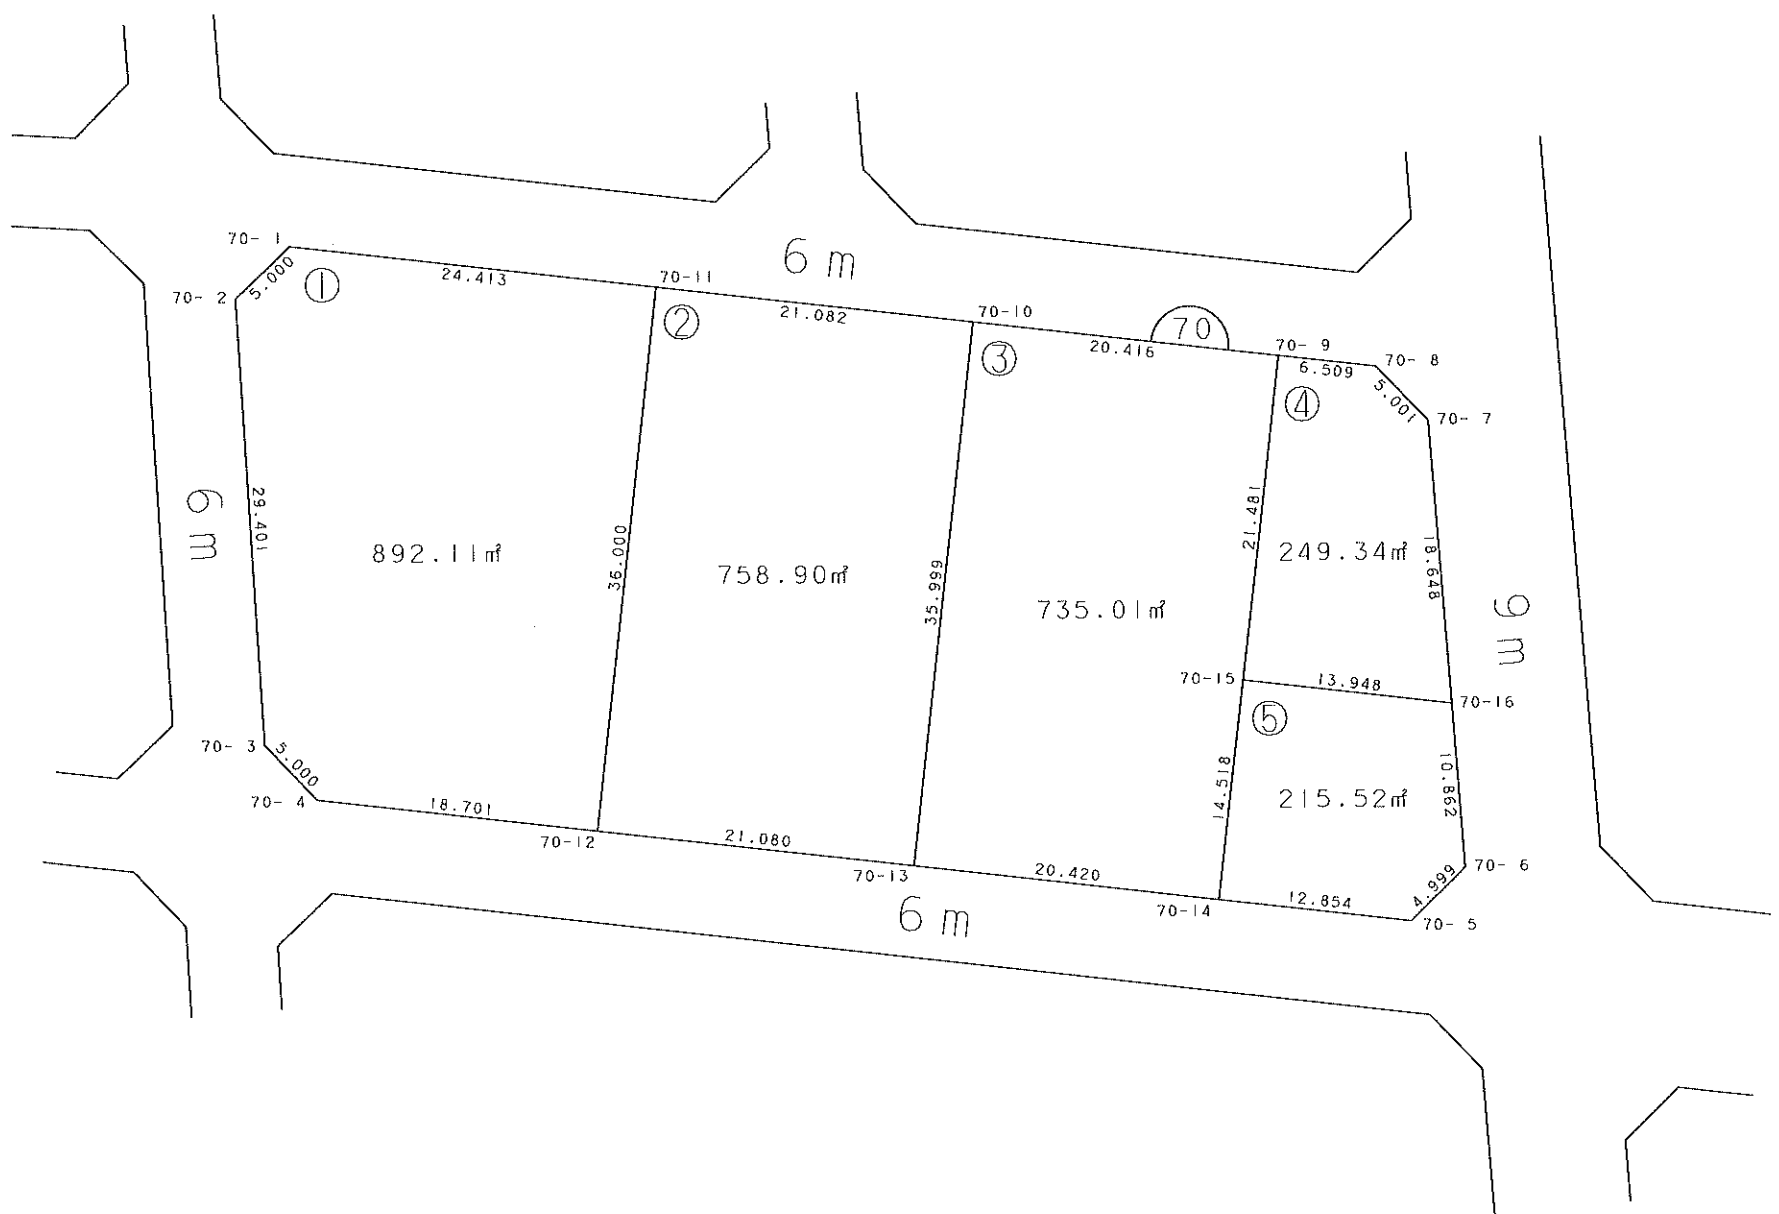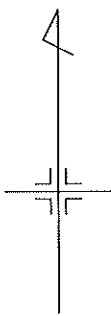


凡 例	
	施工地区界
	道 路
	街区番号
	画地番号

画地確定図 (縮尺1:500)

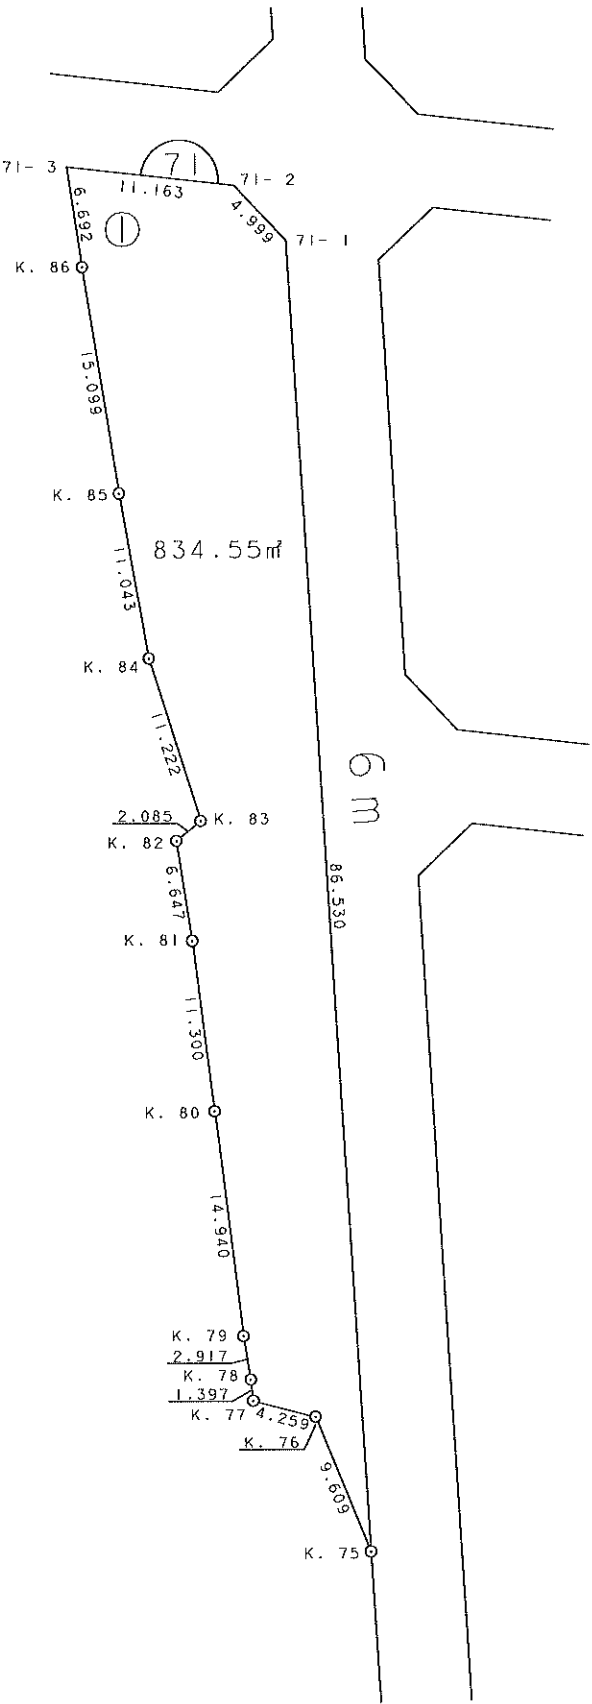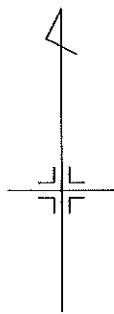



凡 例	
	施工地区界
	道 路
	街 区 番 号
	画 地 番 号


画地確定図 (縮尺1:500)

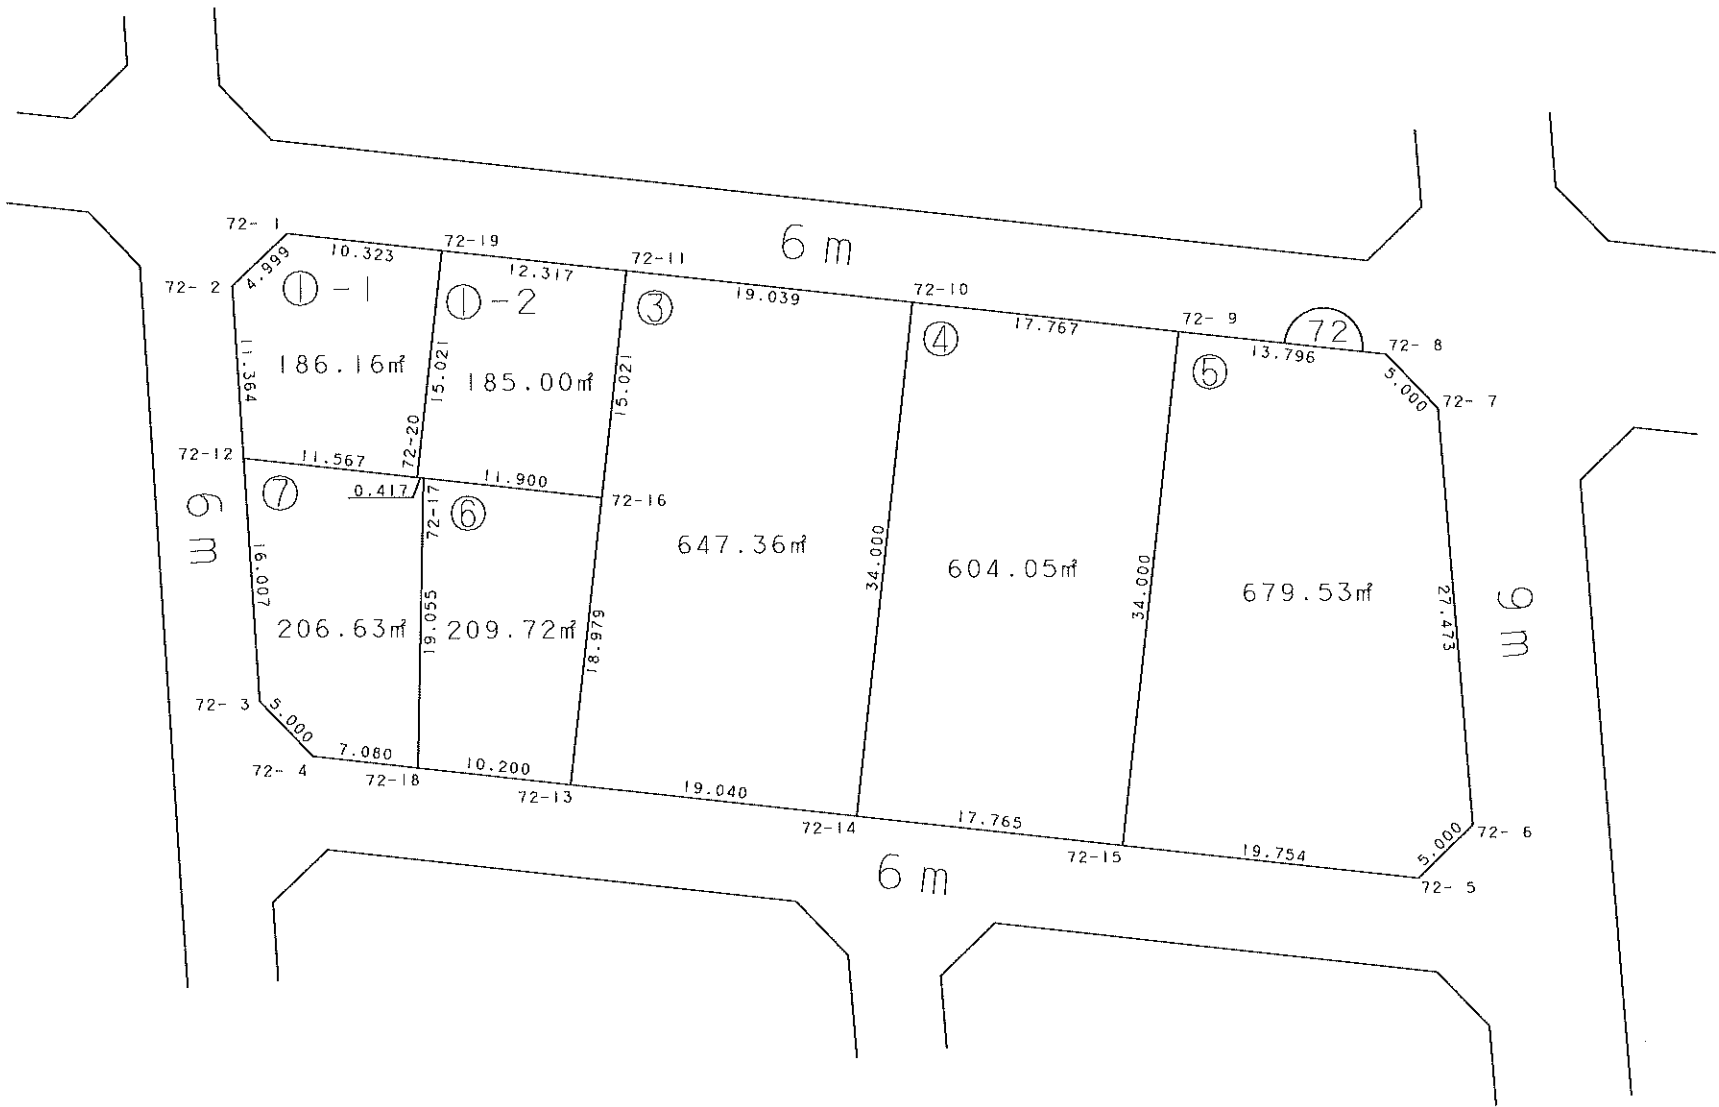

凡 例	
	施工地区界
	道 路
	街区番号
	画地番号

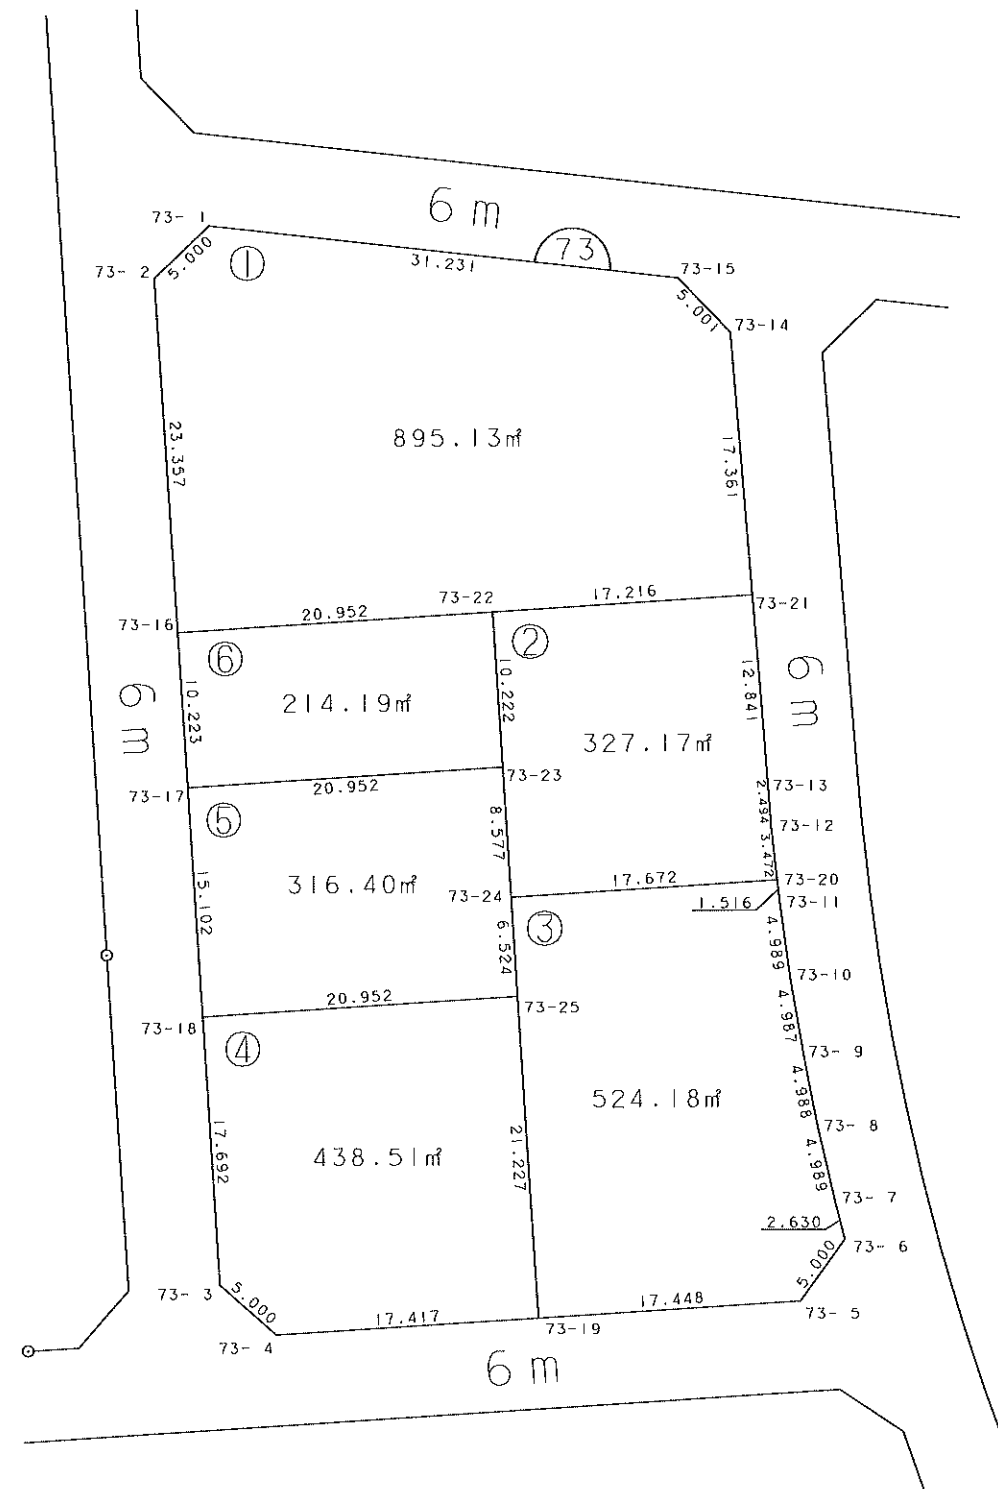

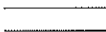
凡	例
	施工地区界
	道 路
	街 区 番 号
	画 地 番 号

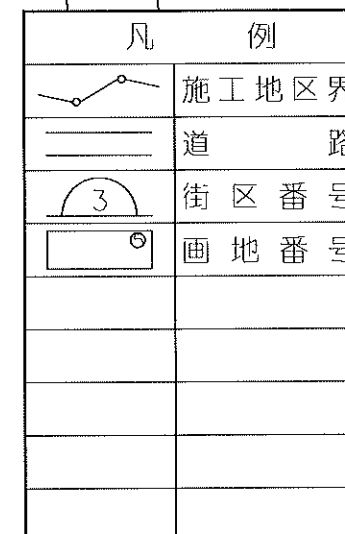

画地確定図 (縮尺1:500)





凡 例	
	施工地区界
	道 路
	街 区 番 号
	画 地 番 号

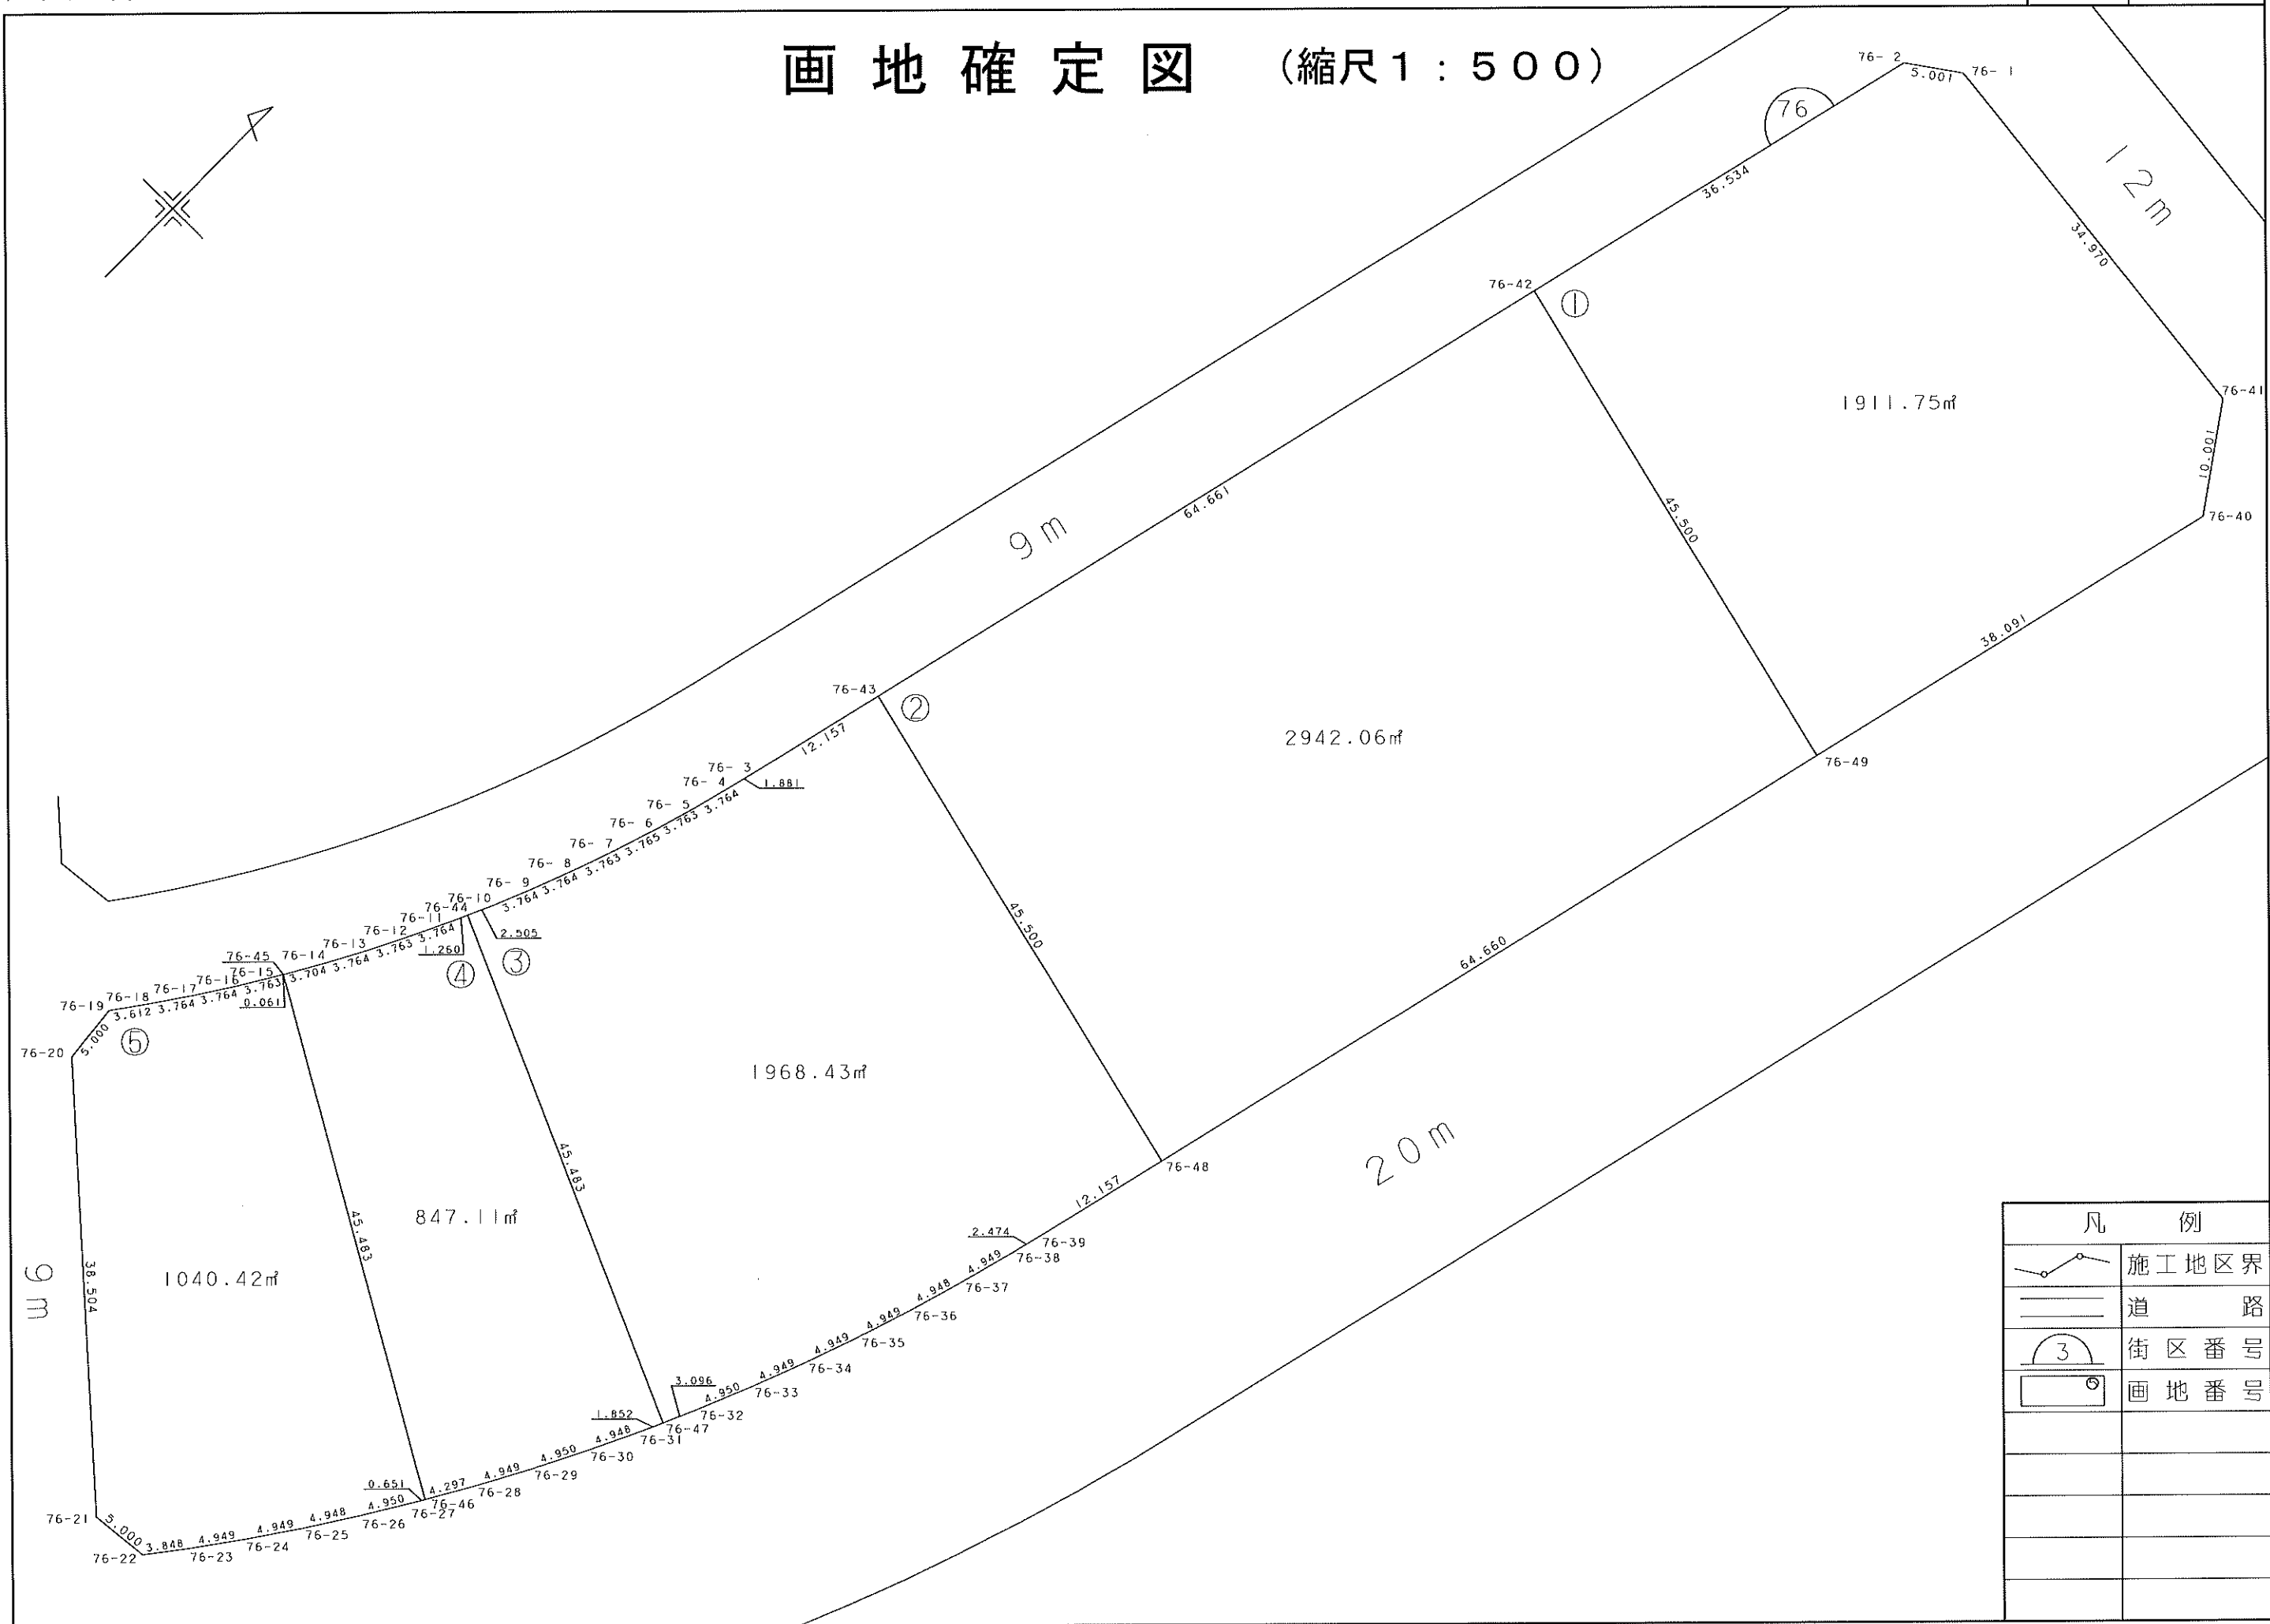

画地確定図 (縮尺1:500)

2-2

2-1

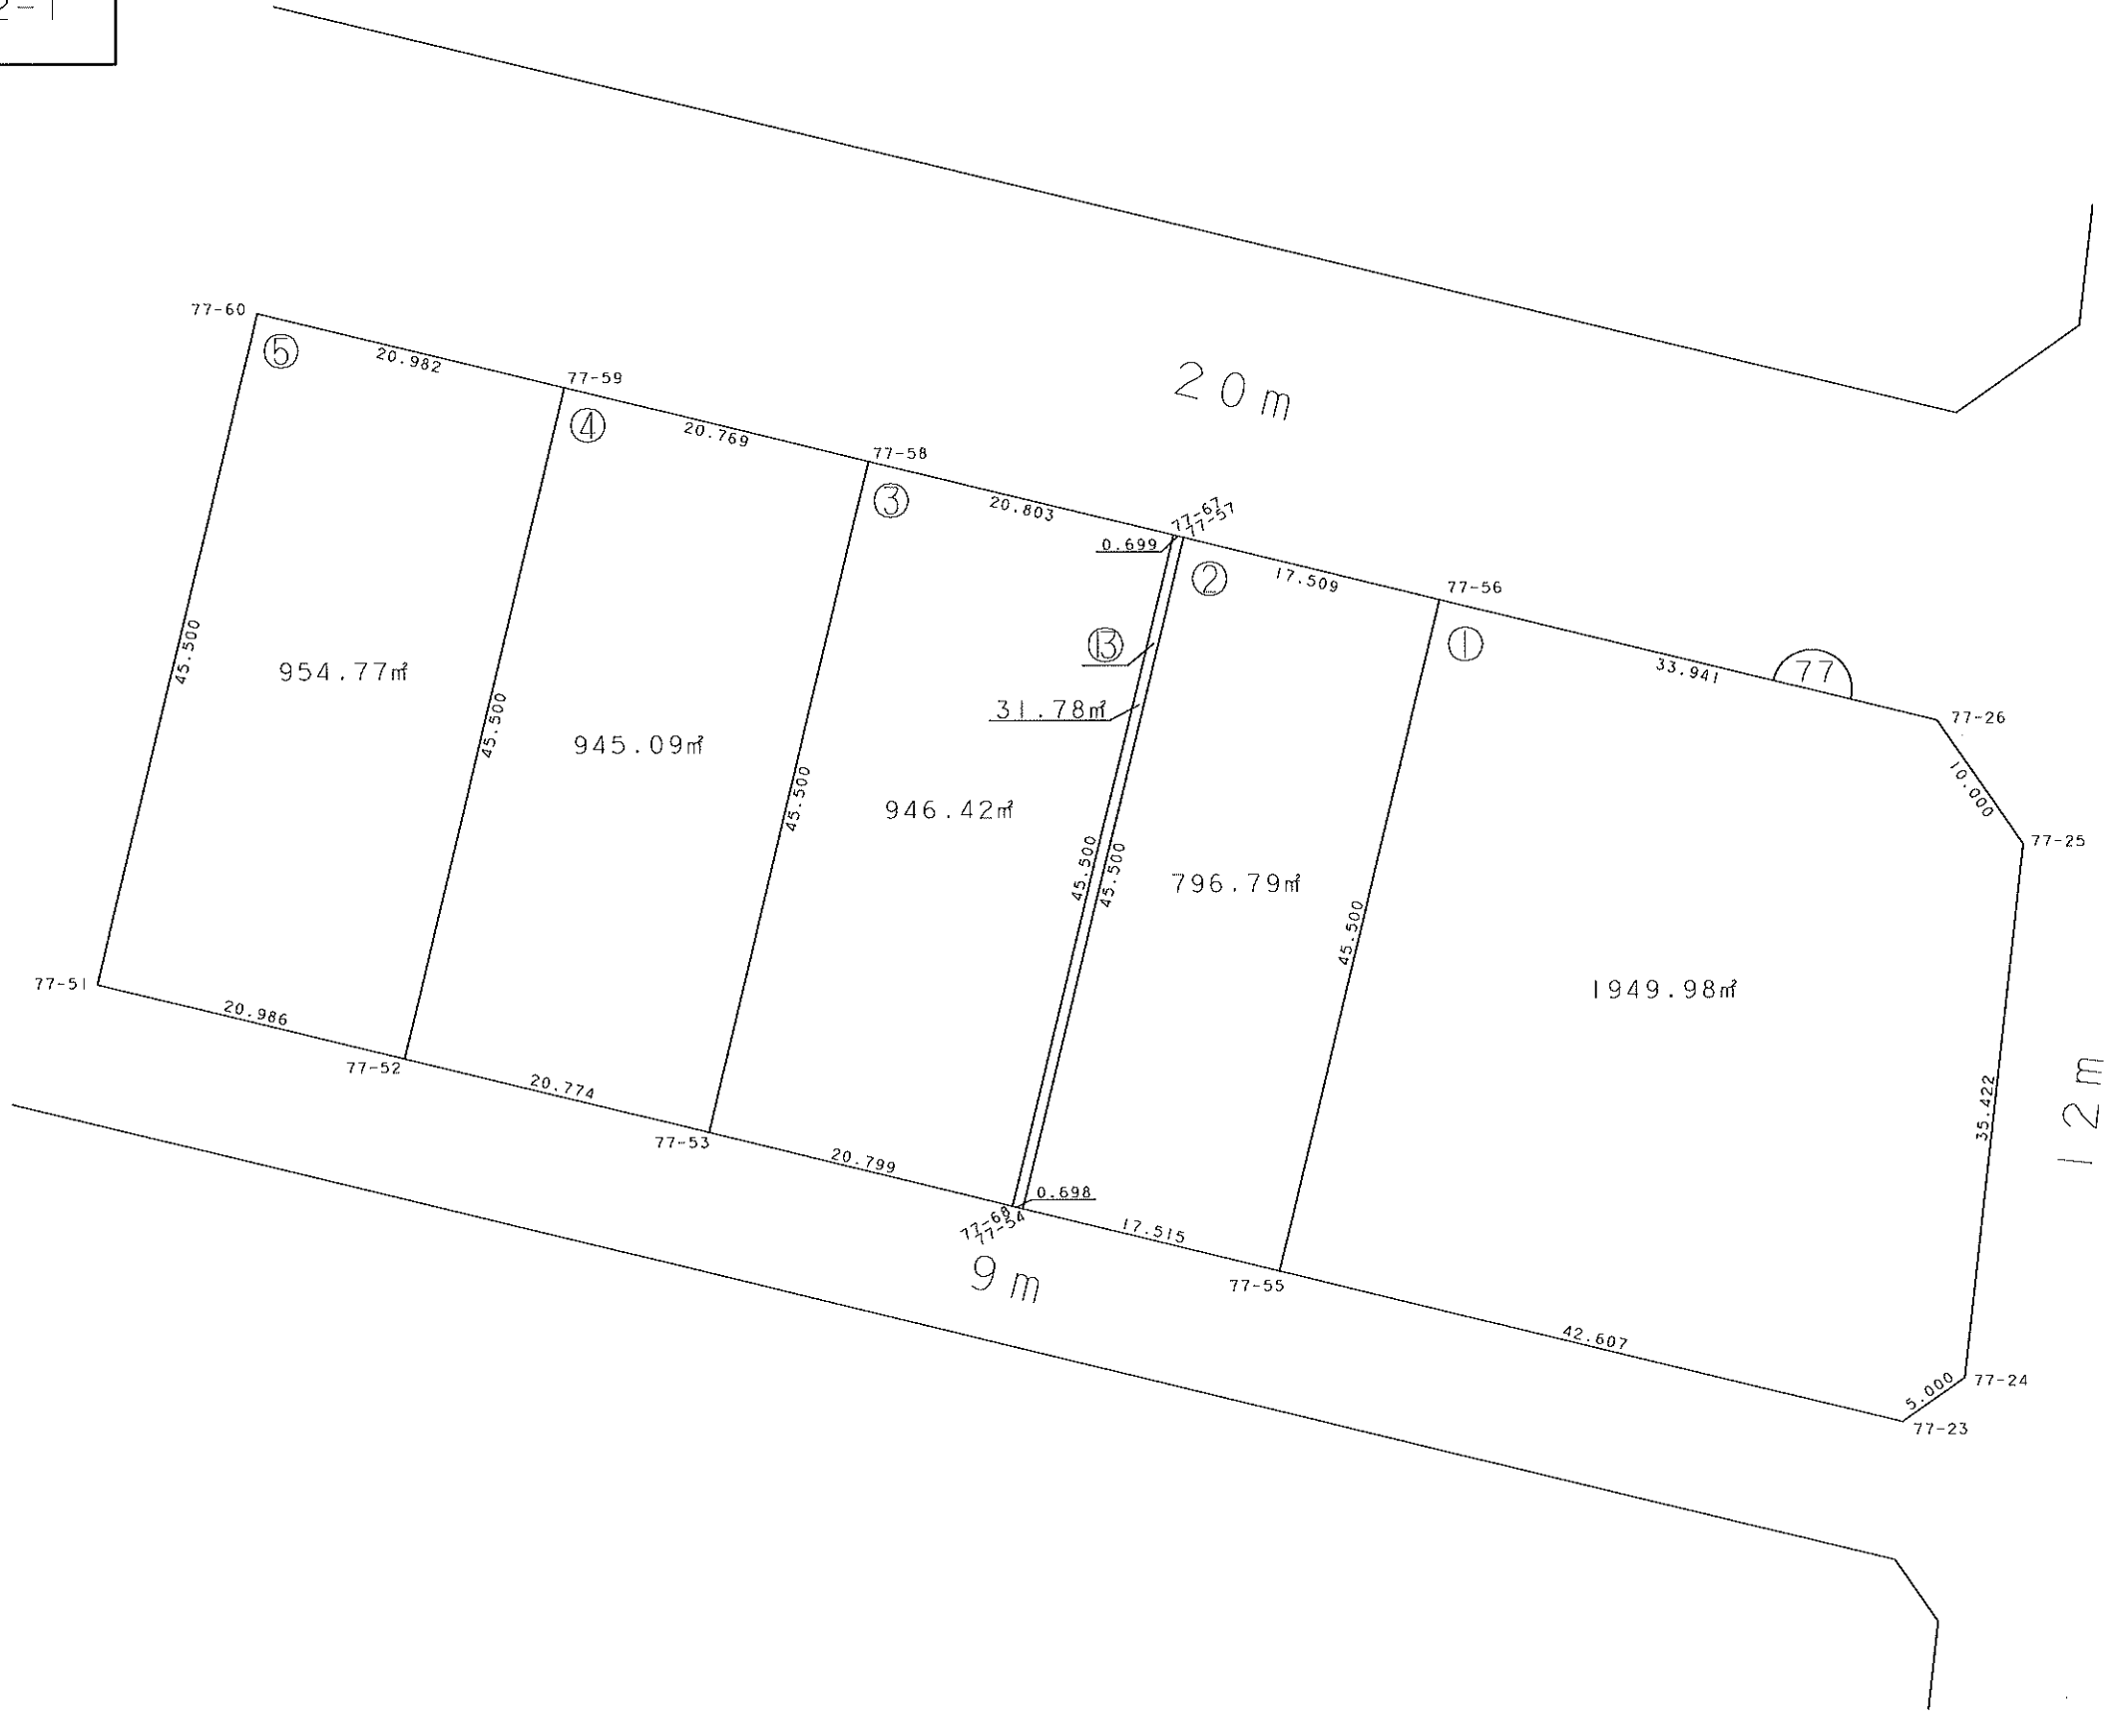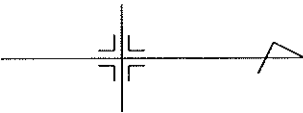


凡 例	
	施工地区界
	道 路
	街区番号
	画地番号


画地確定図 (縮尺1:500)

2-2


2-1

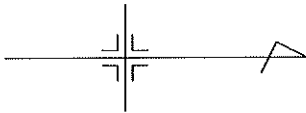


凡 例	
	施工地区界
	道 路
	街区番号
	画地番号

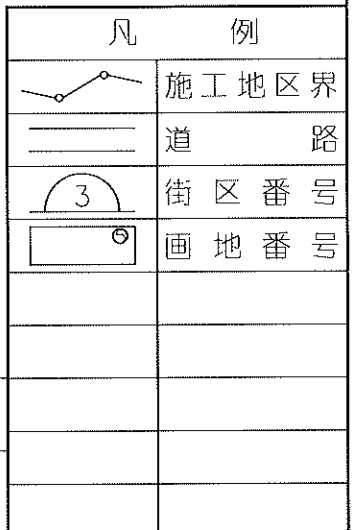


画地確定図 (縮尺1:500)


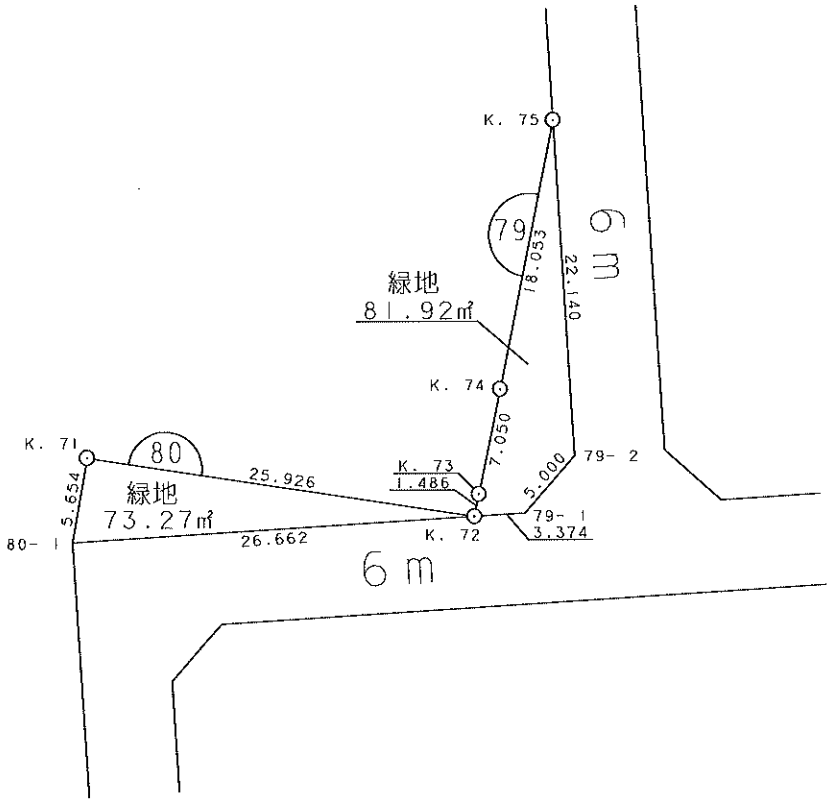


凡 例	
	施工地区界
	道 路
	街 区 番 号
	画 地 番 号


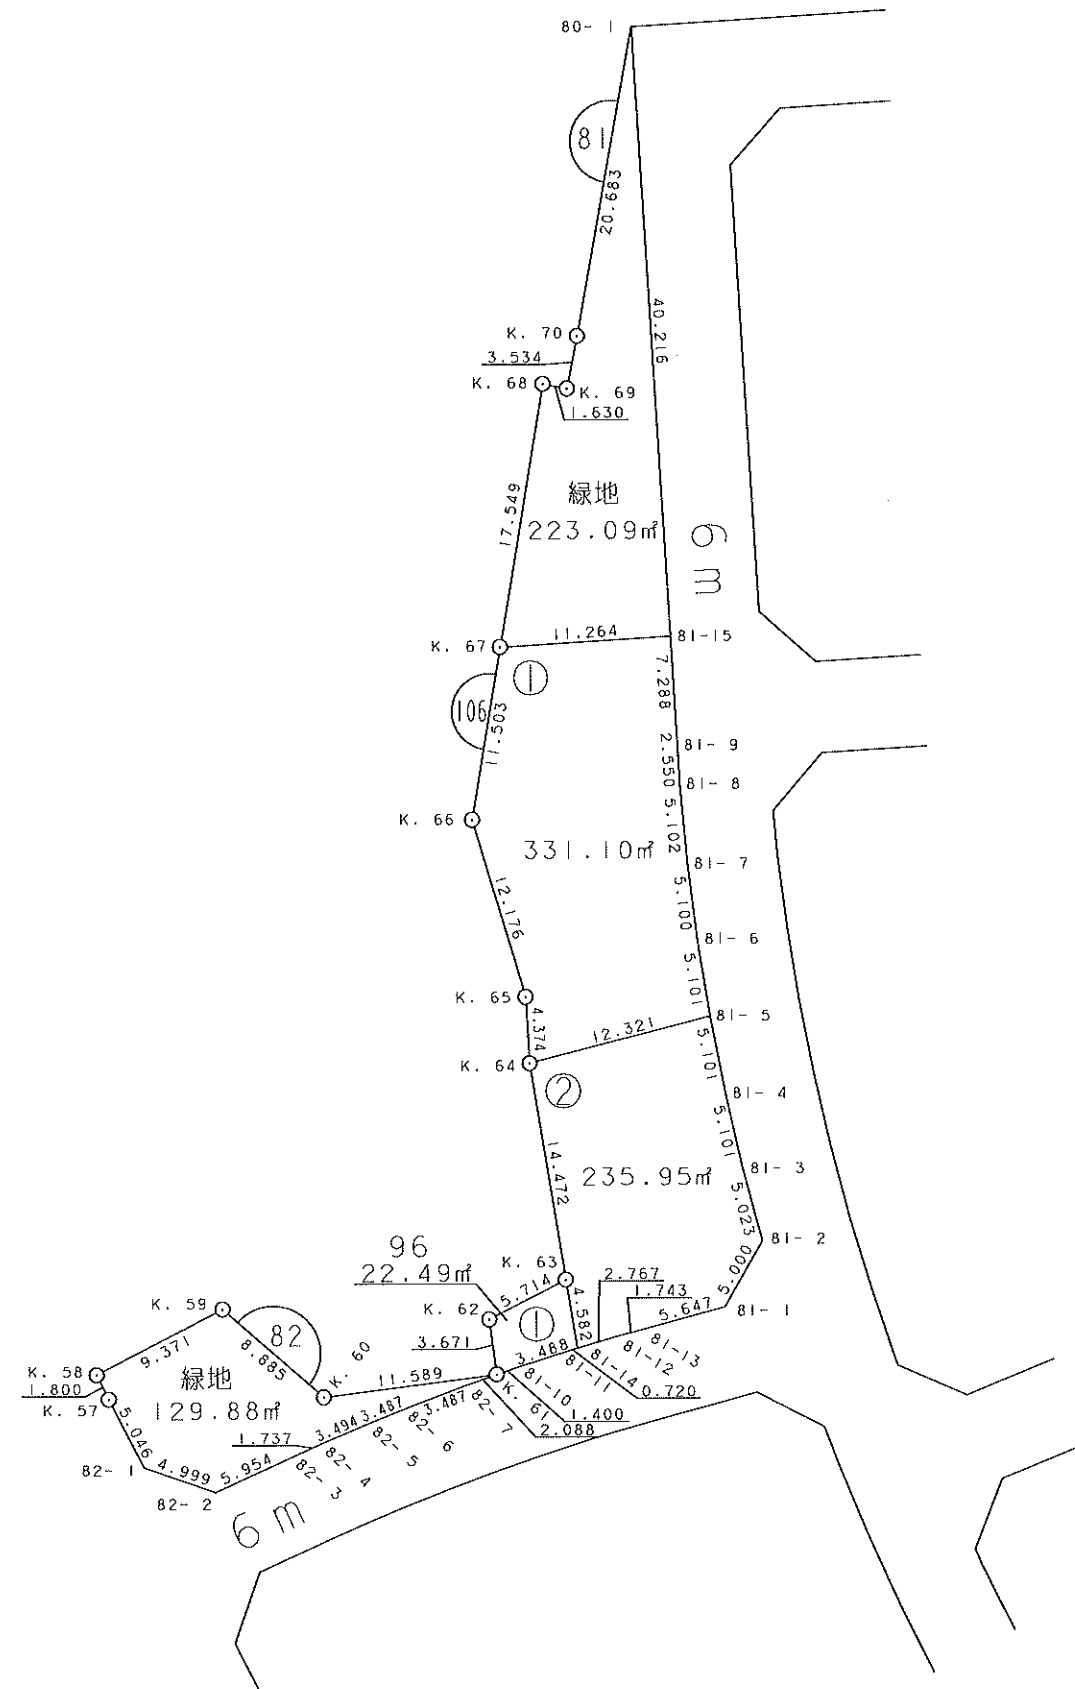


凡	例
	施工地区界
	道 路
	街 区 番 号
	画 地 番 号

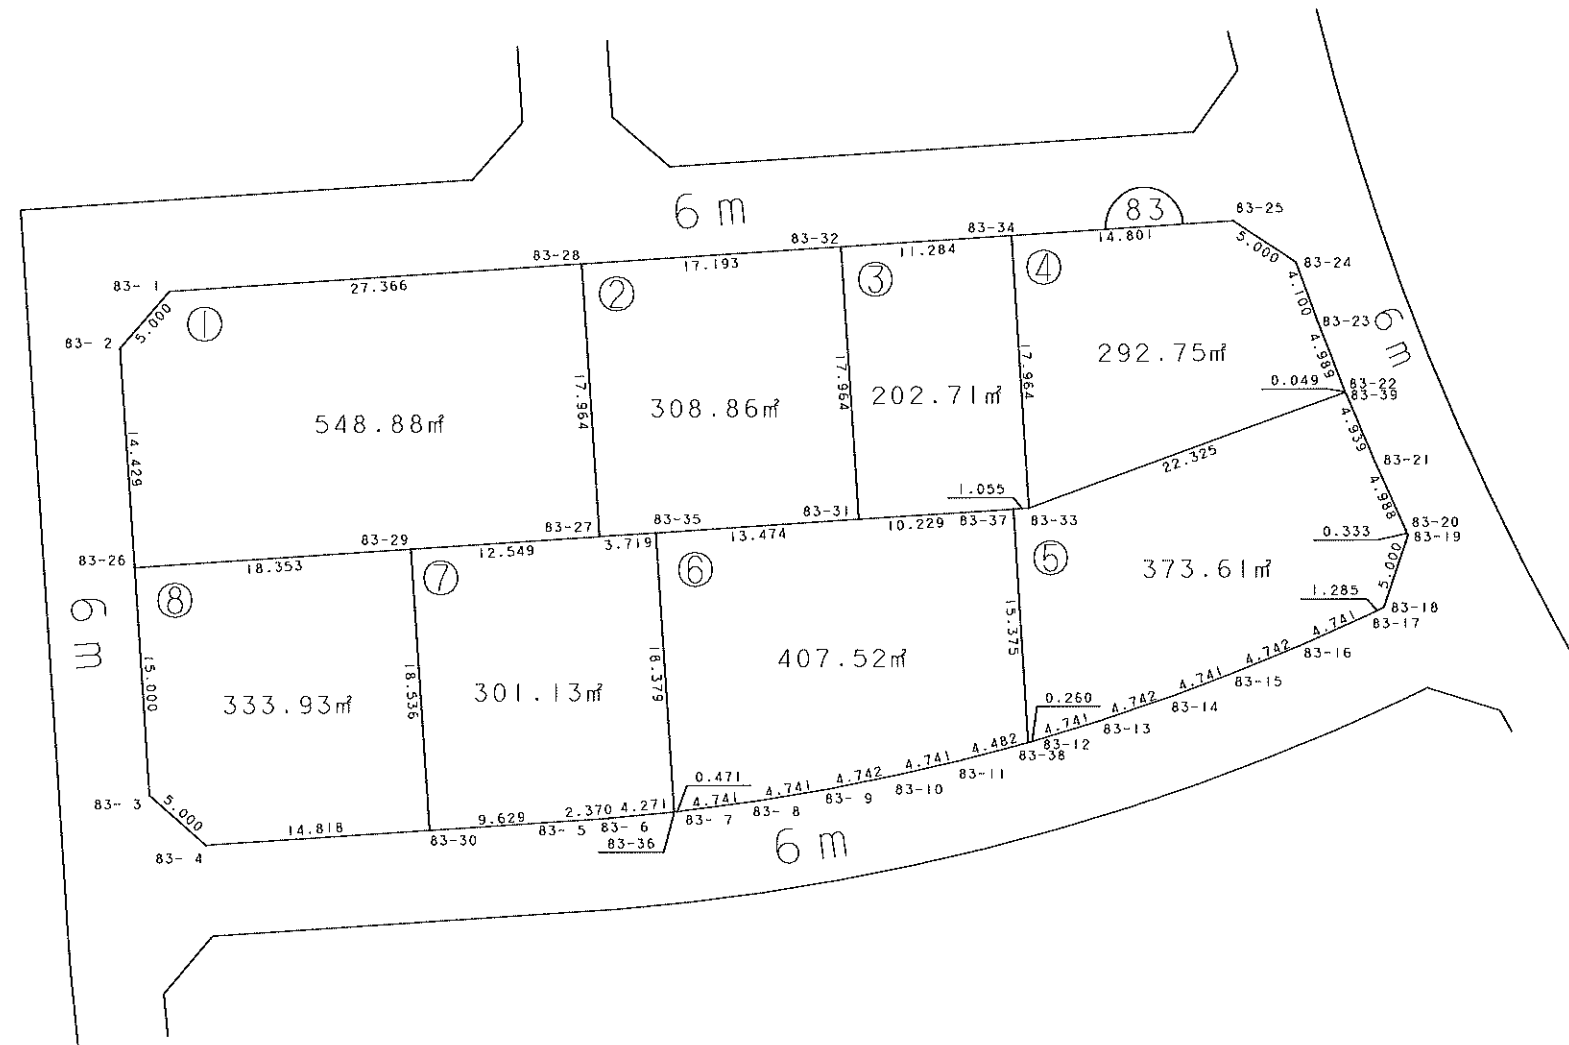


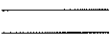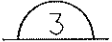
凡	例
	施行地区界
	道 路
	街 区 番 号
	画 地 番 号

画地確定図 (縮尺1:500)

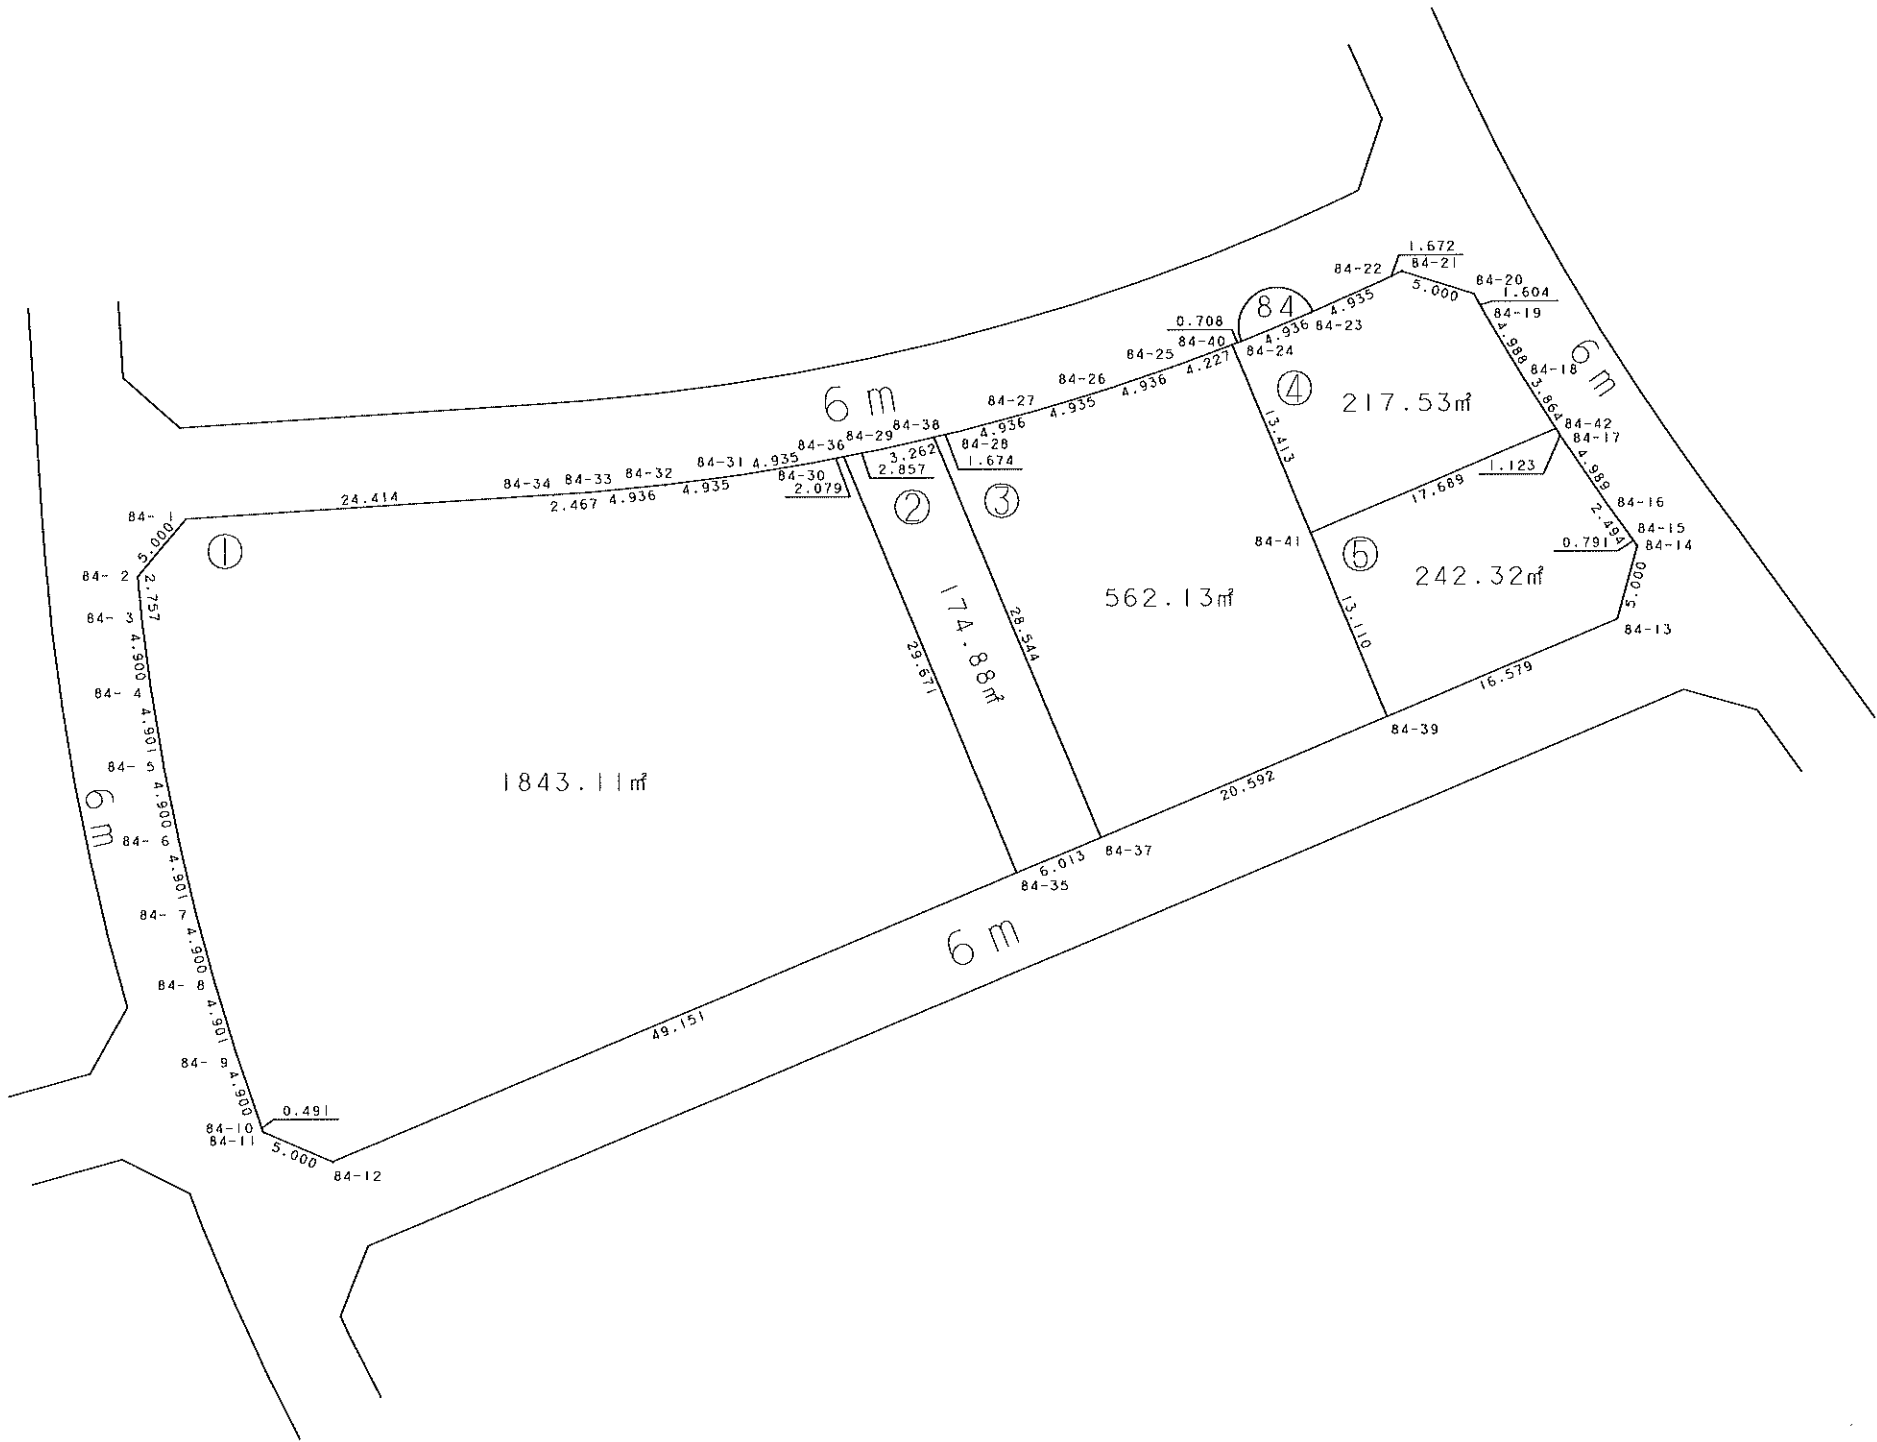
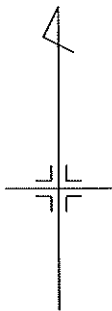


凡 例	
	施行地区界
	道 路
	街区番号
	画地番号

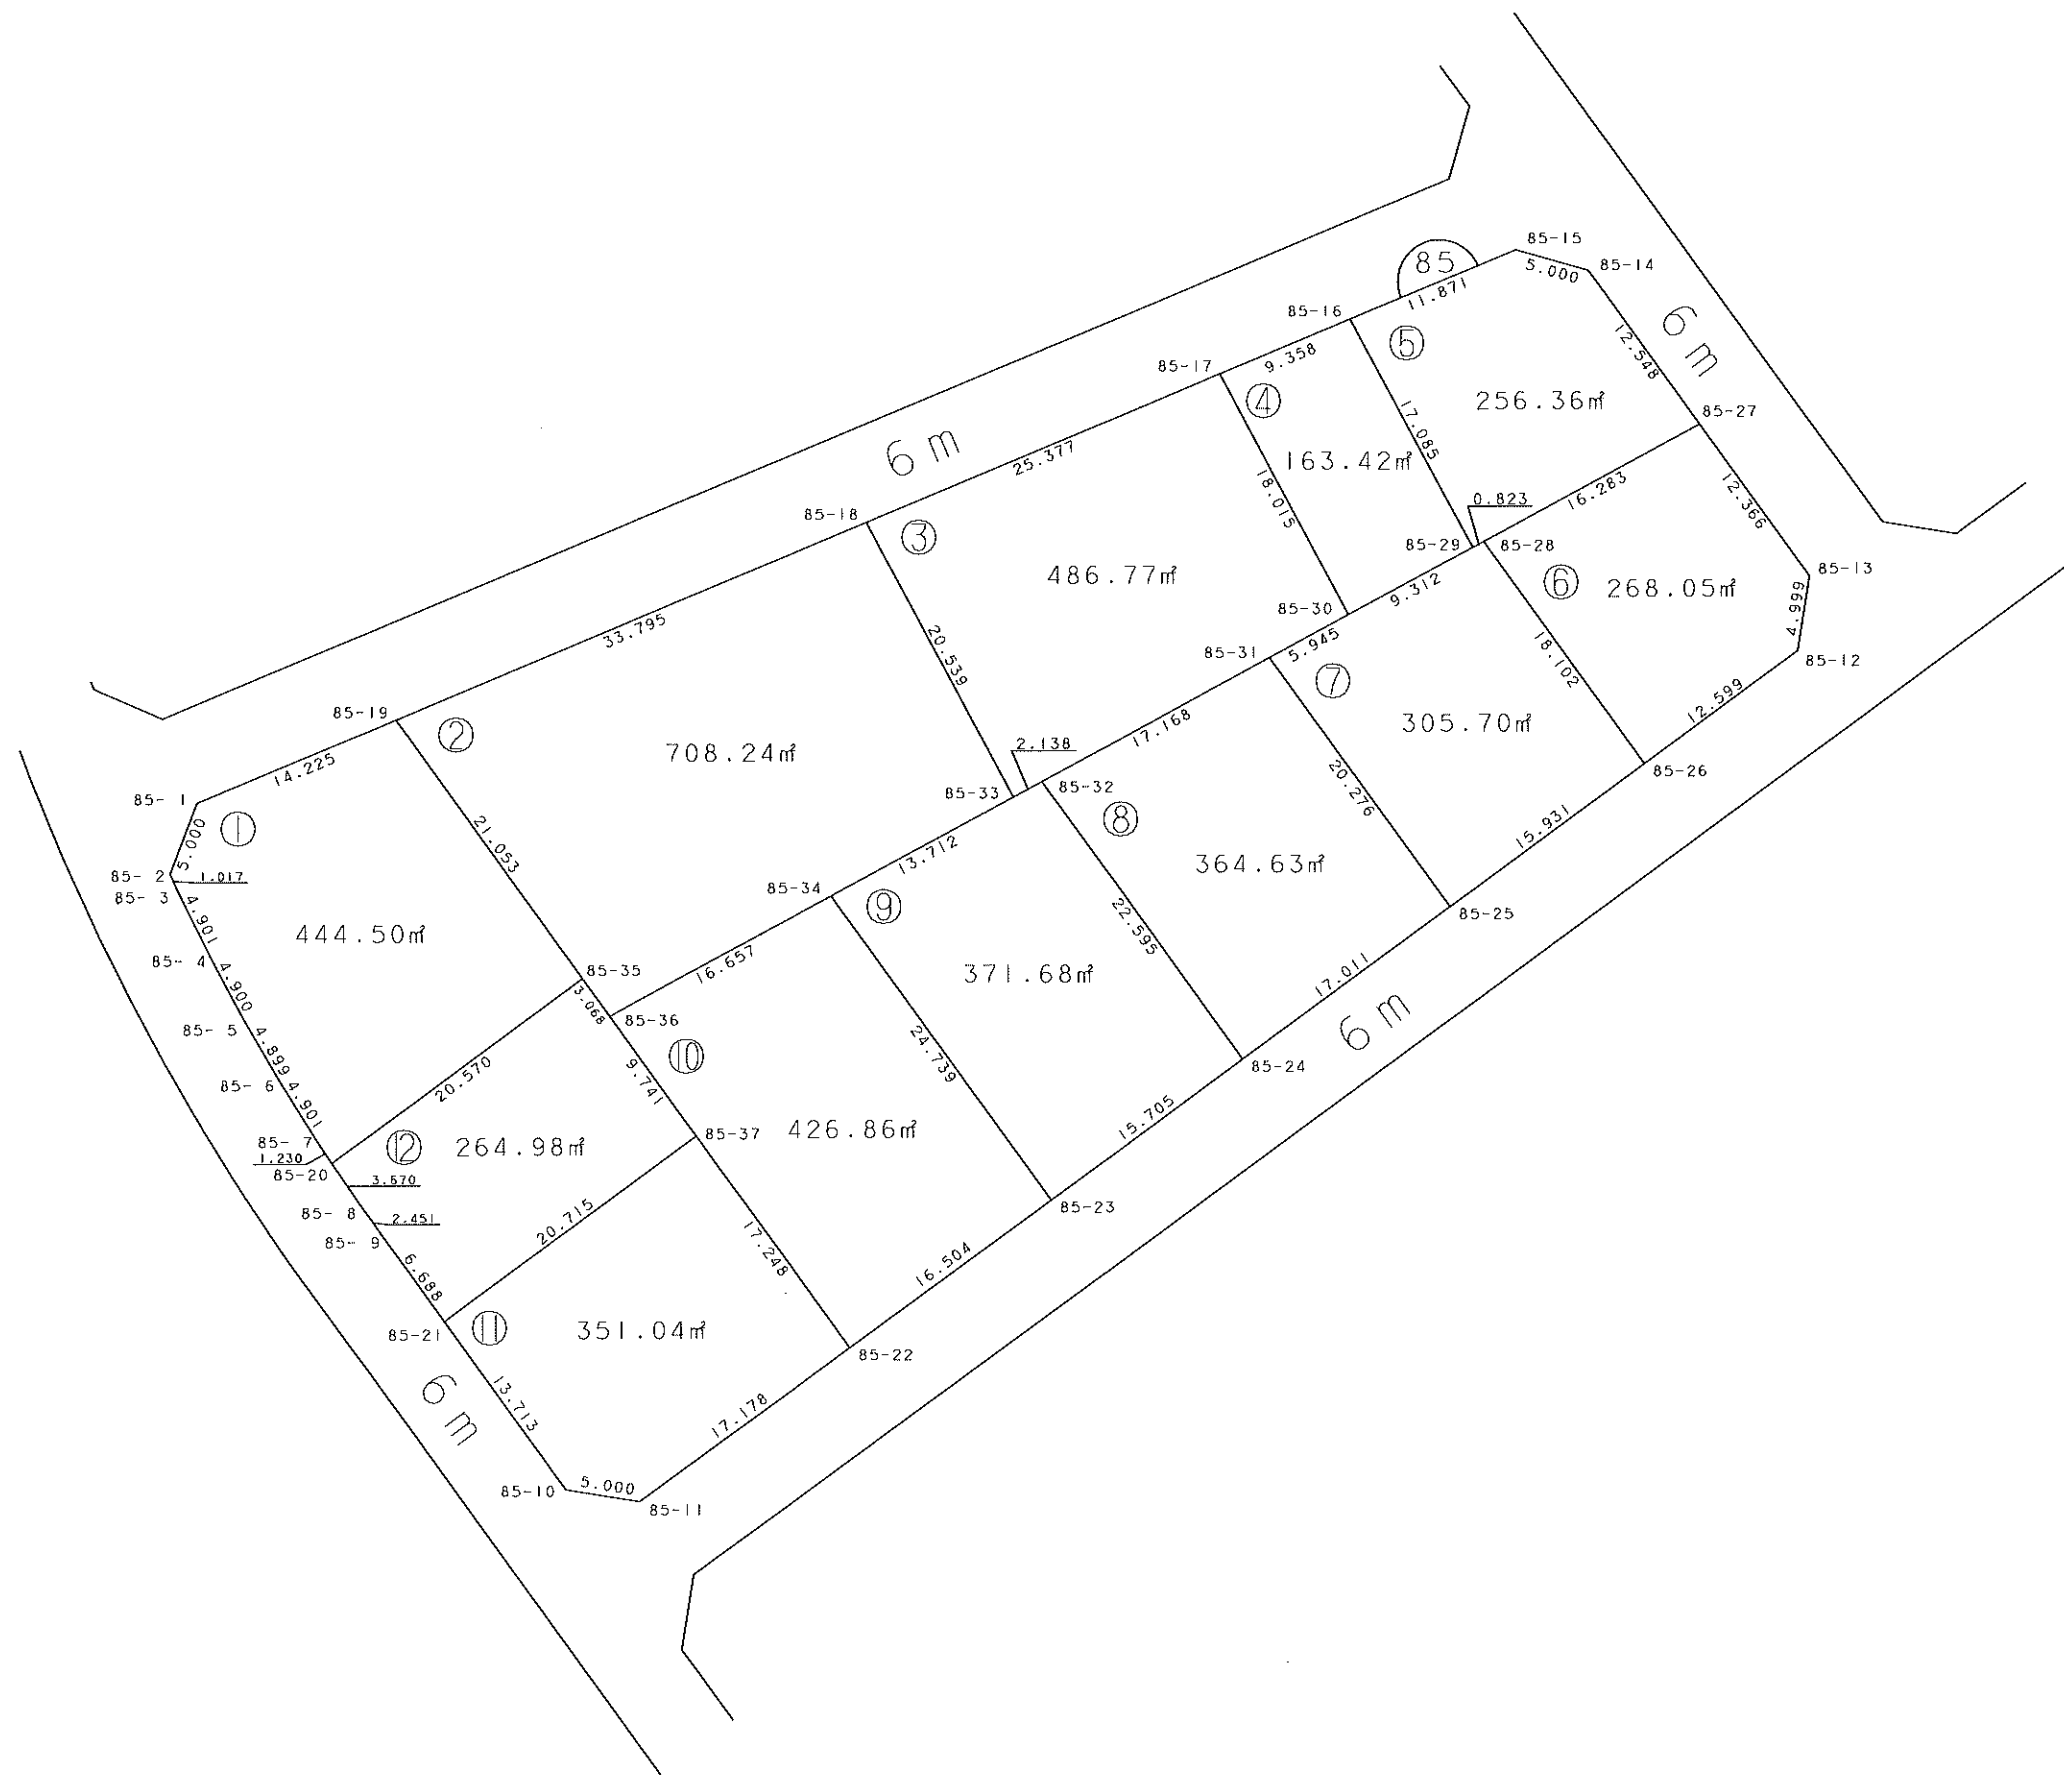



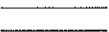
凡	例
	施工地区界
	道 路
	街 区 番 号
	画 地 番 号

画地確定図 (縮尺1:500)

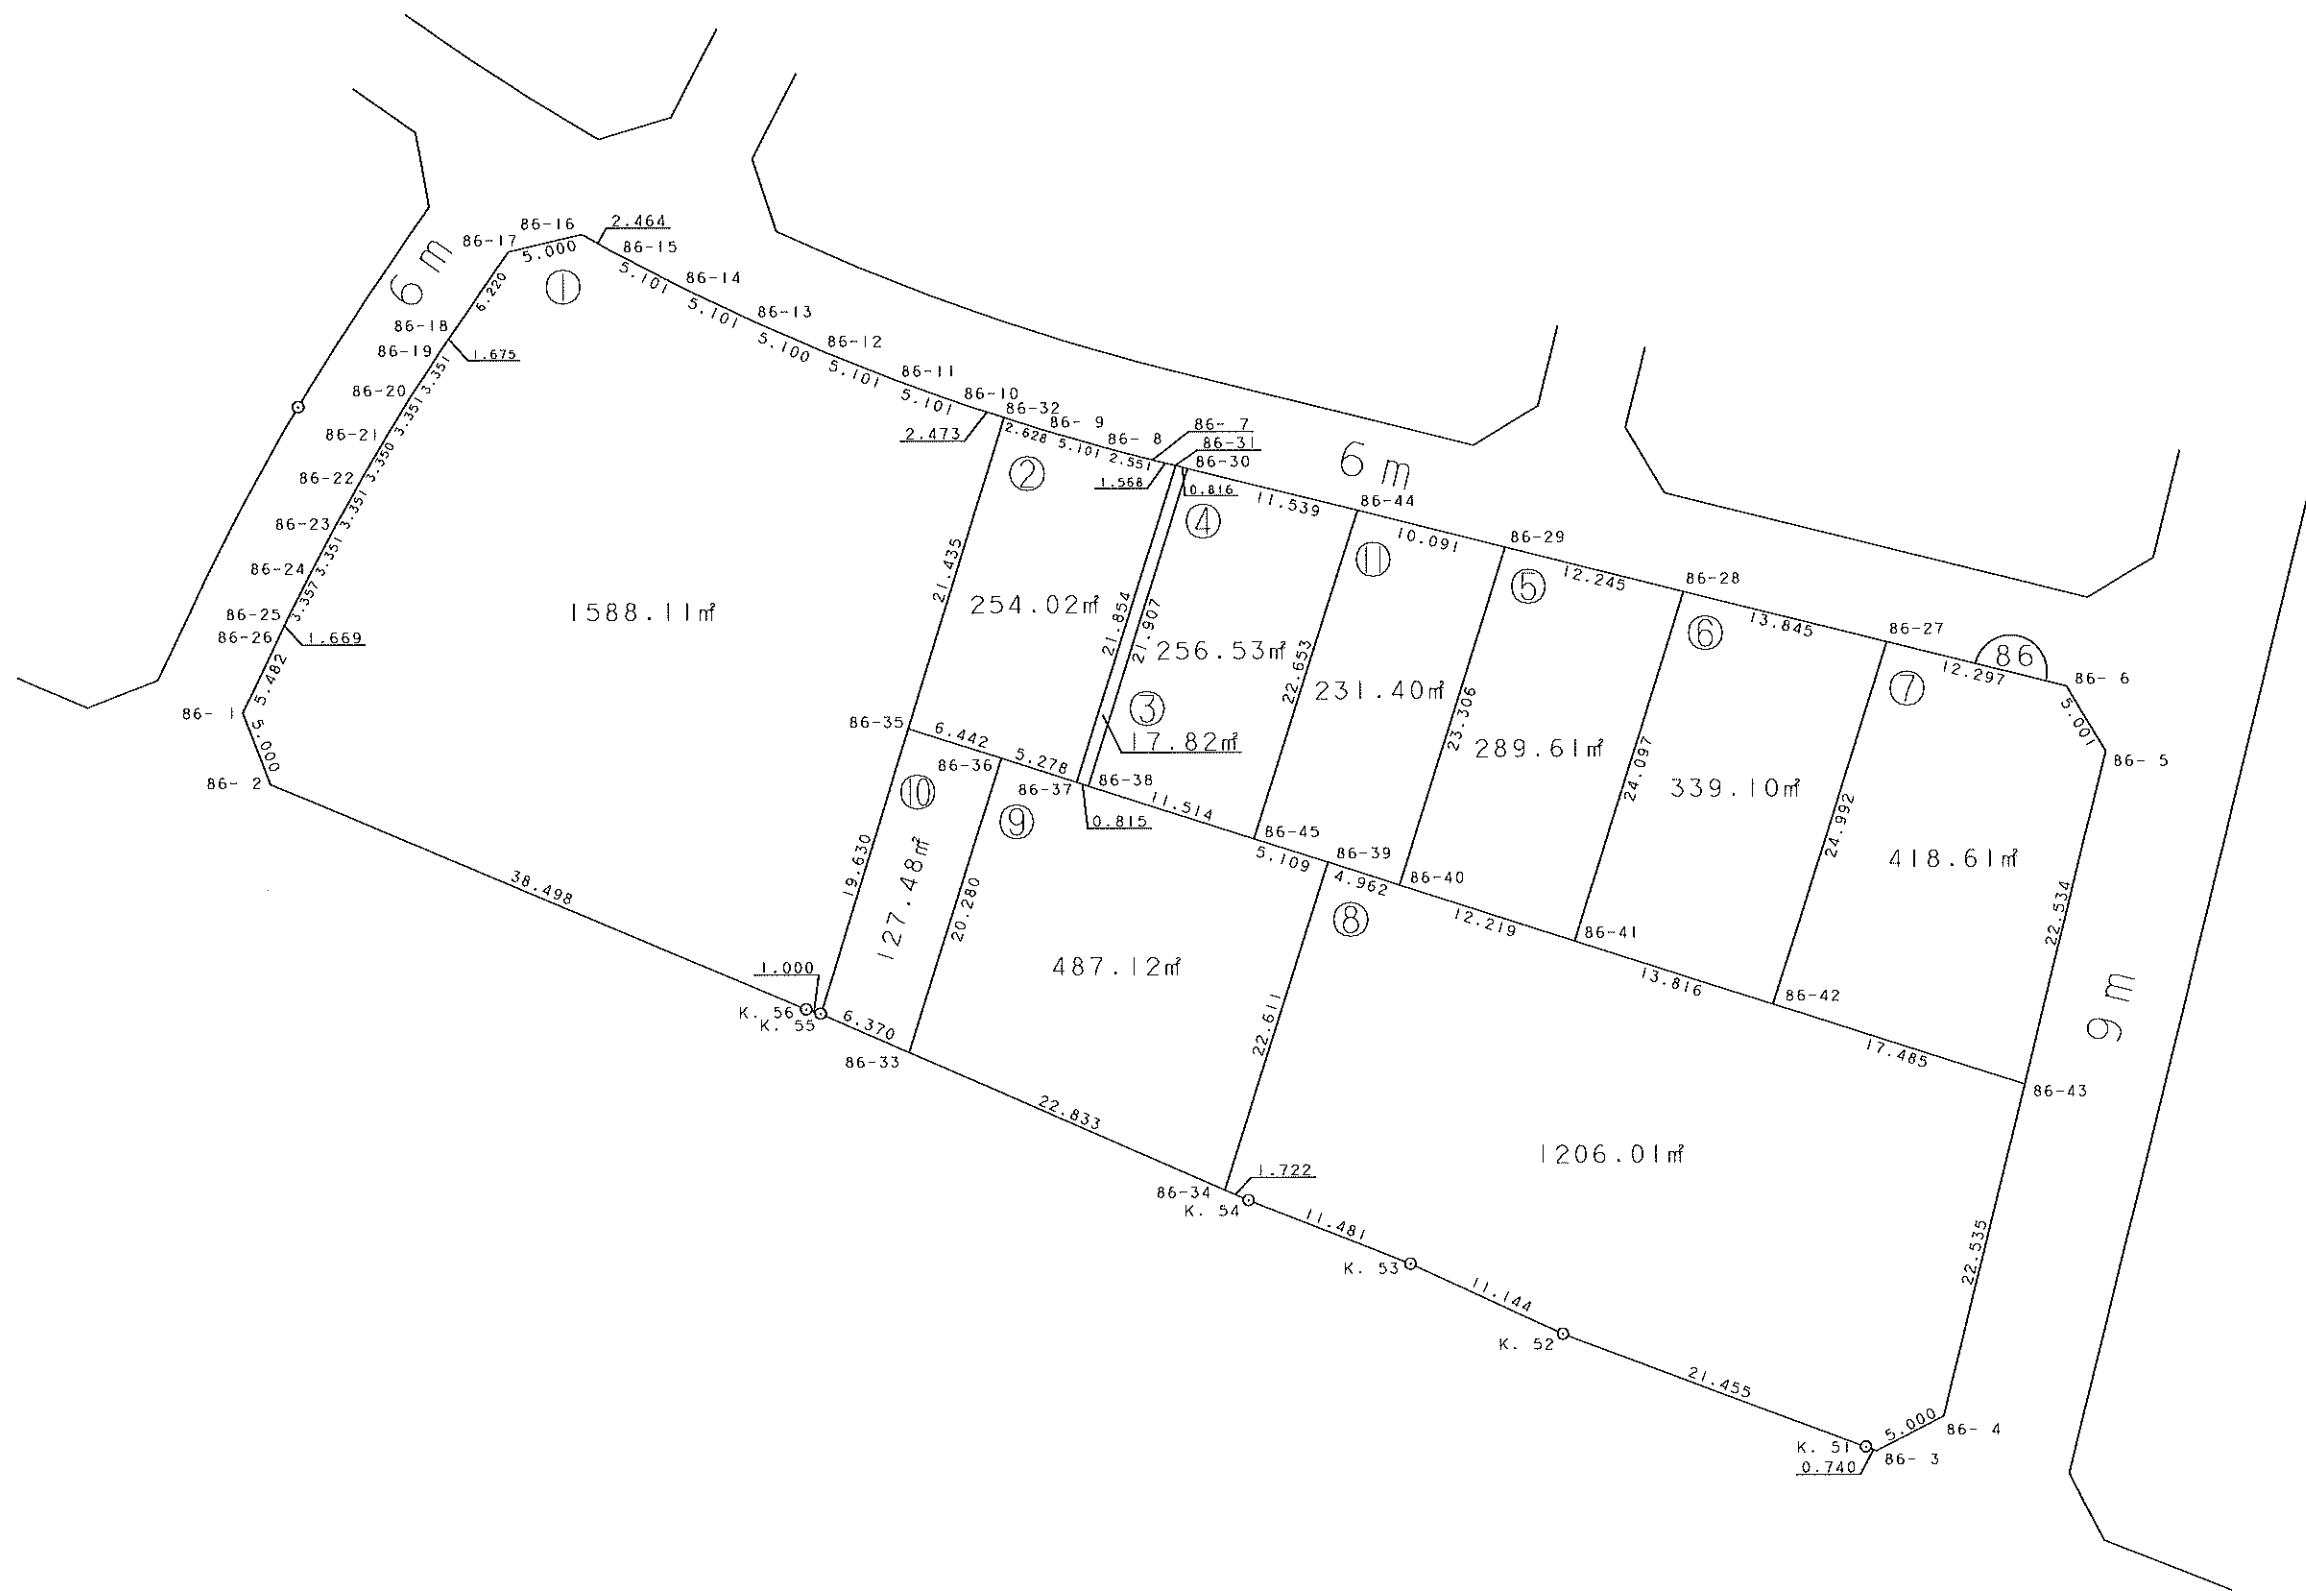
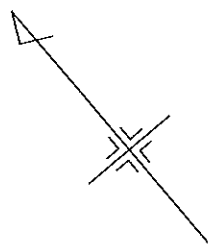


凡 例	
	施工地区界
	道 路
	街区番号
	画地番号

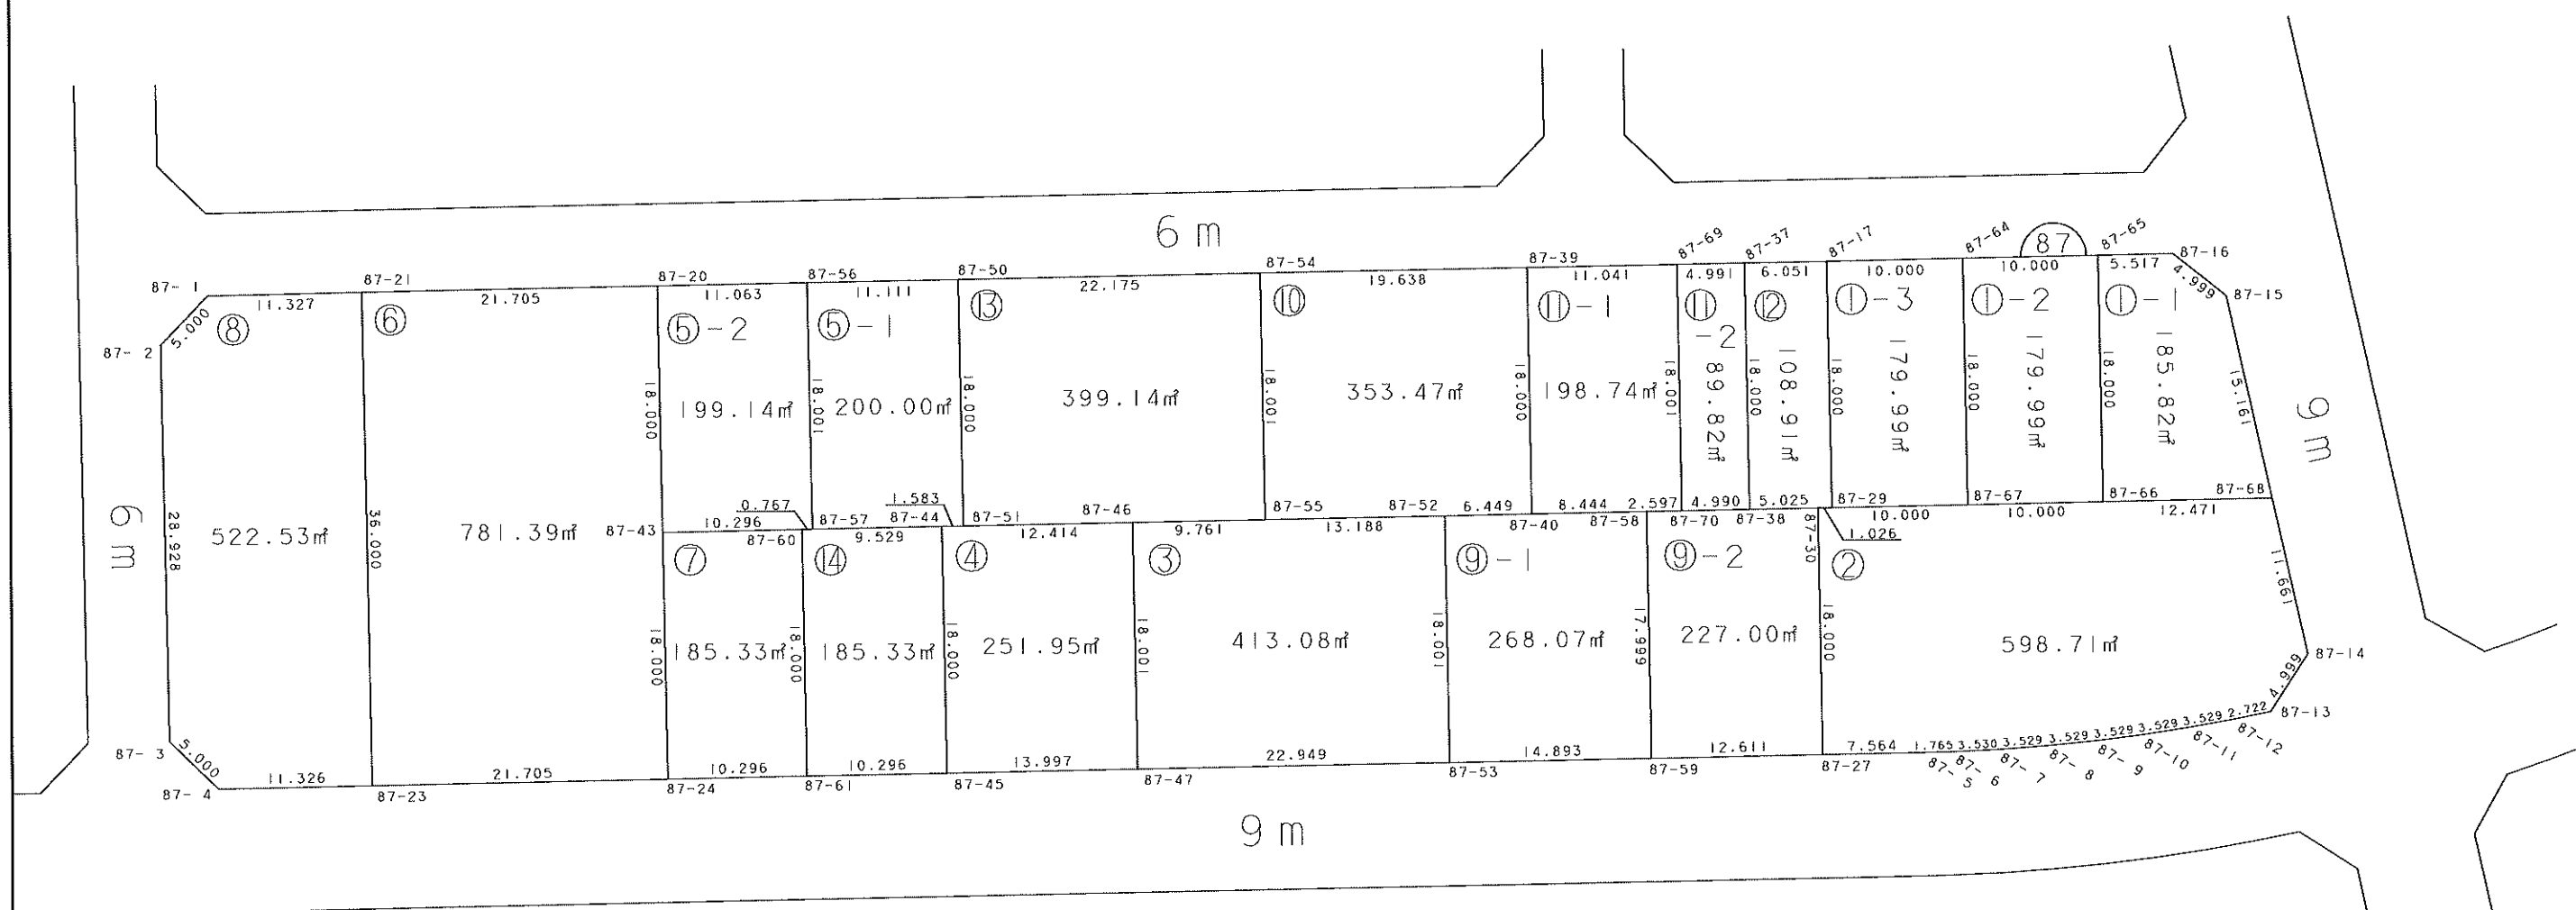

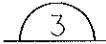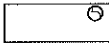
凡	例
	施工地区界
	道
	街区番
	画地番



画地確定図 (縮尺1:500)

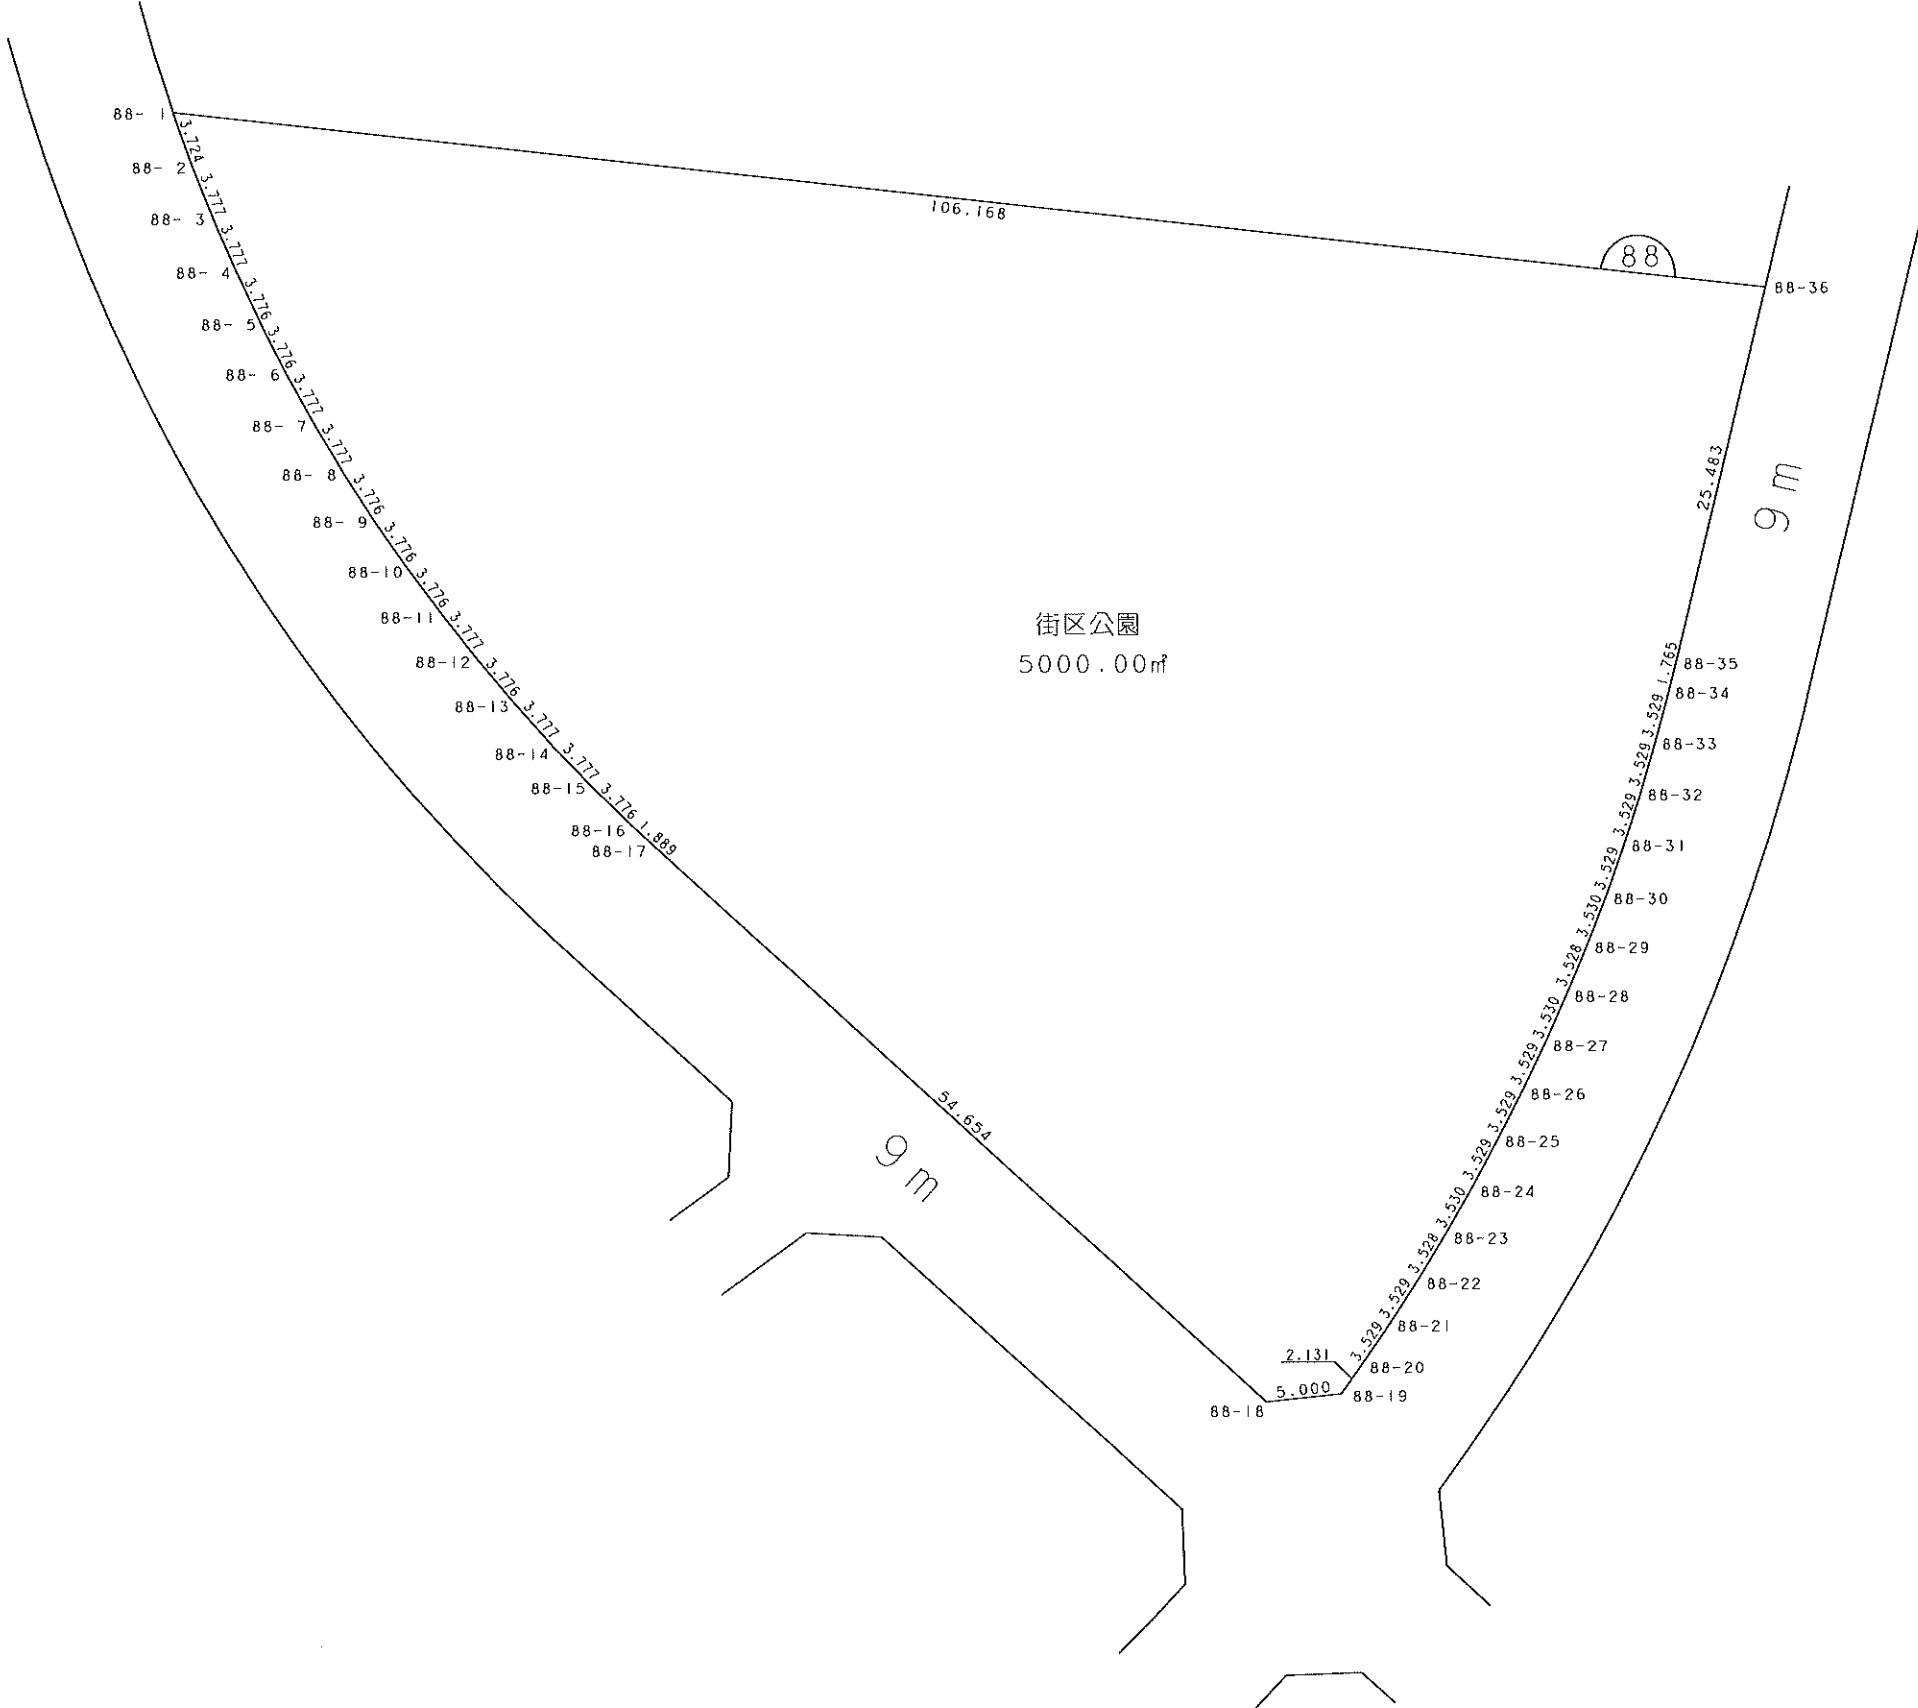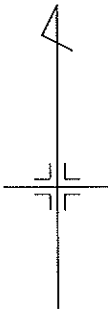

凡 例	
	施工地区界
	道 路
	街 区 番 号
	画 地 番 号


2-1

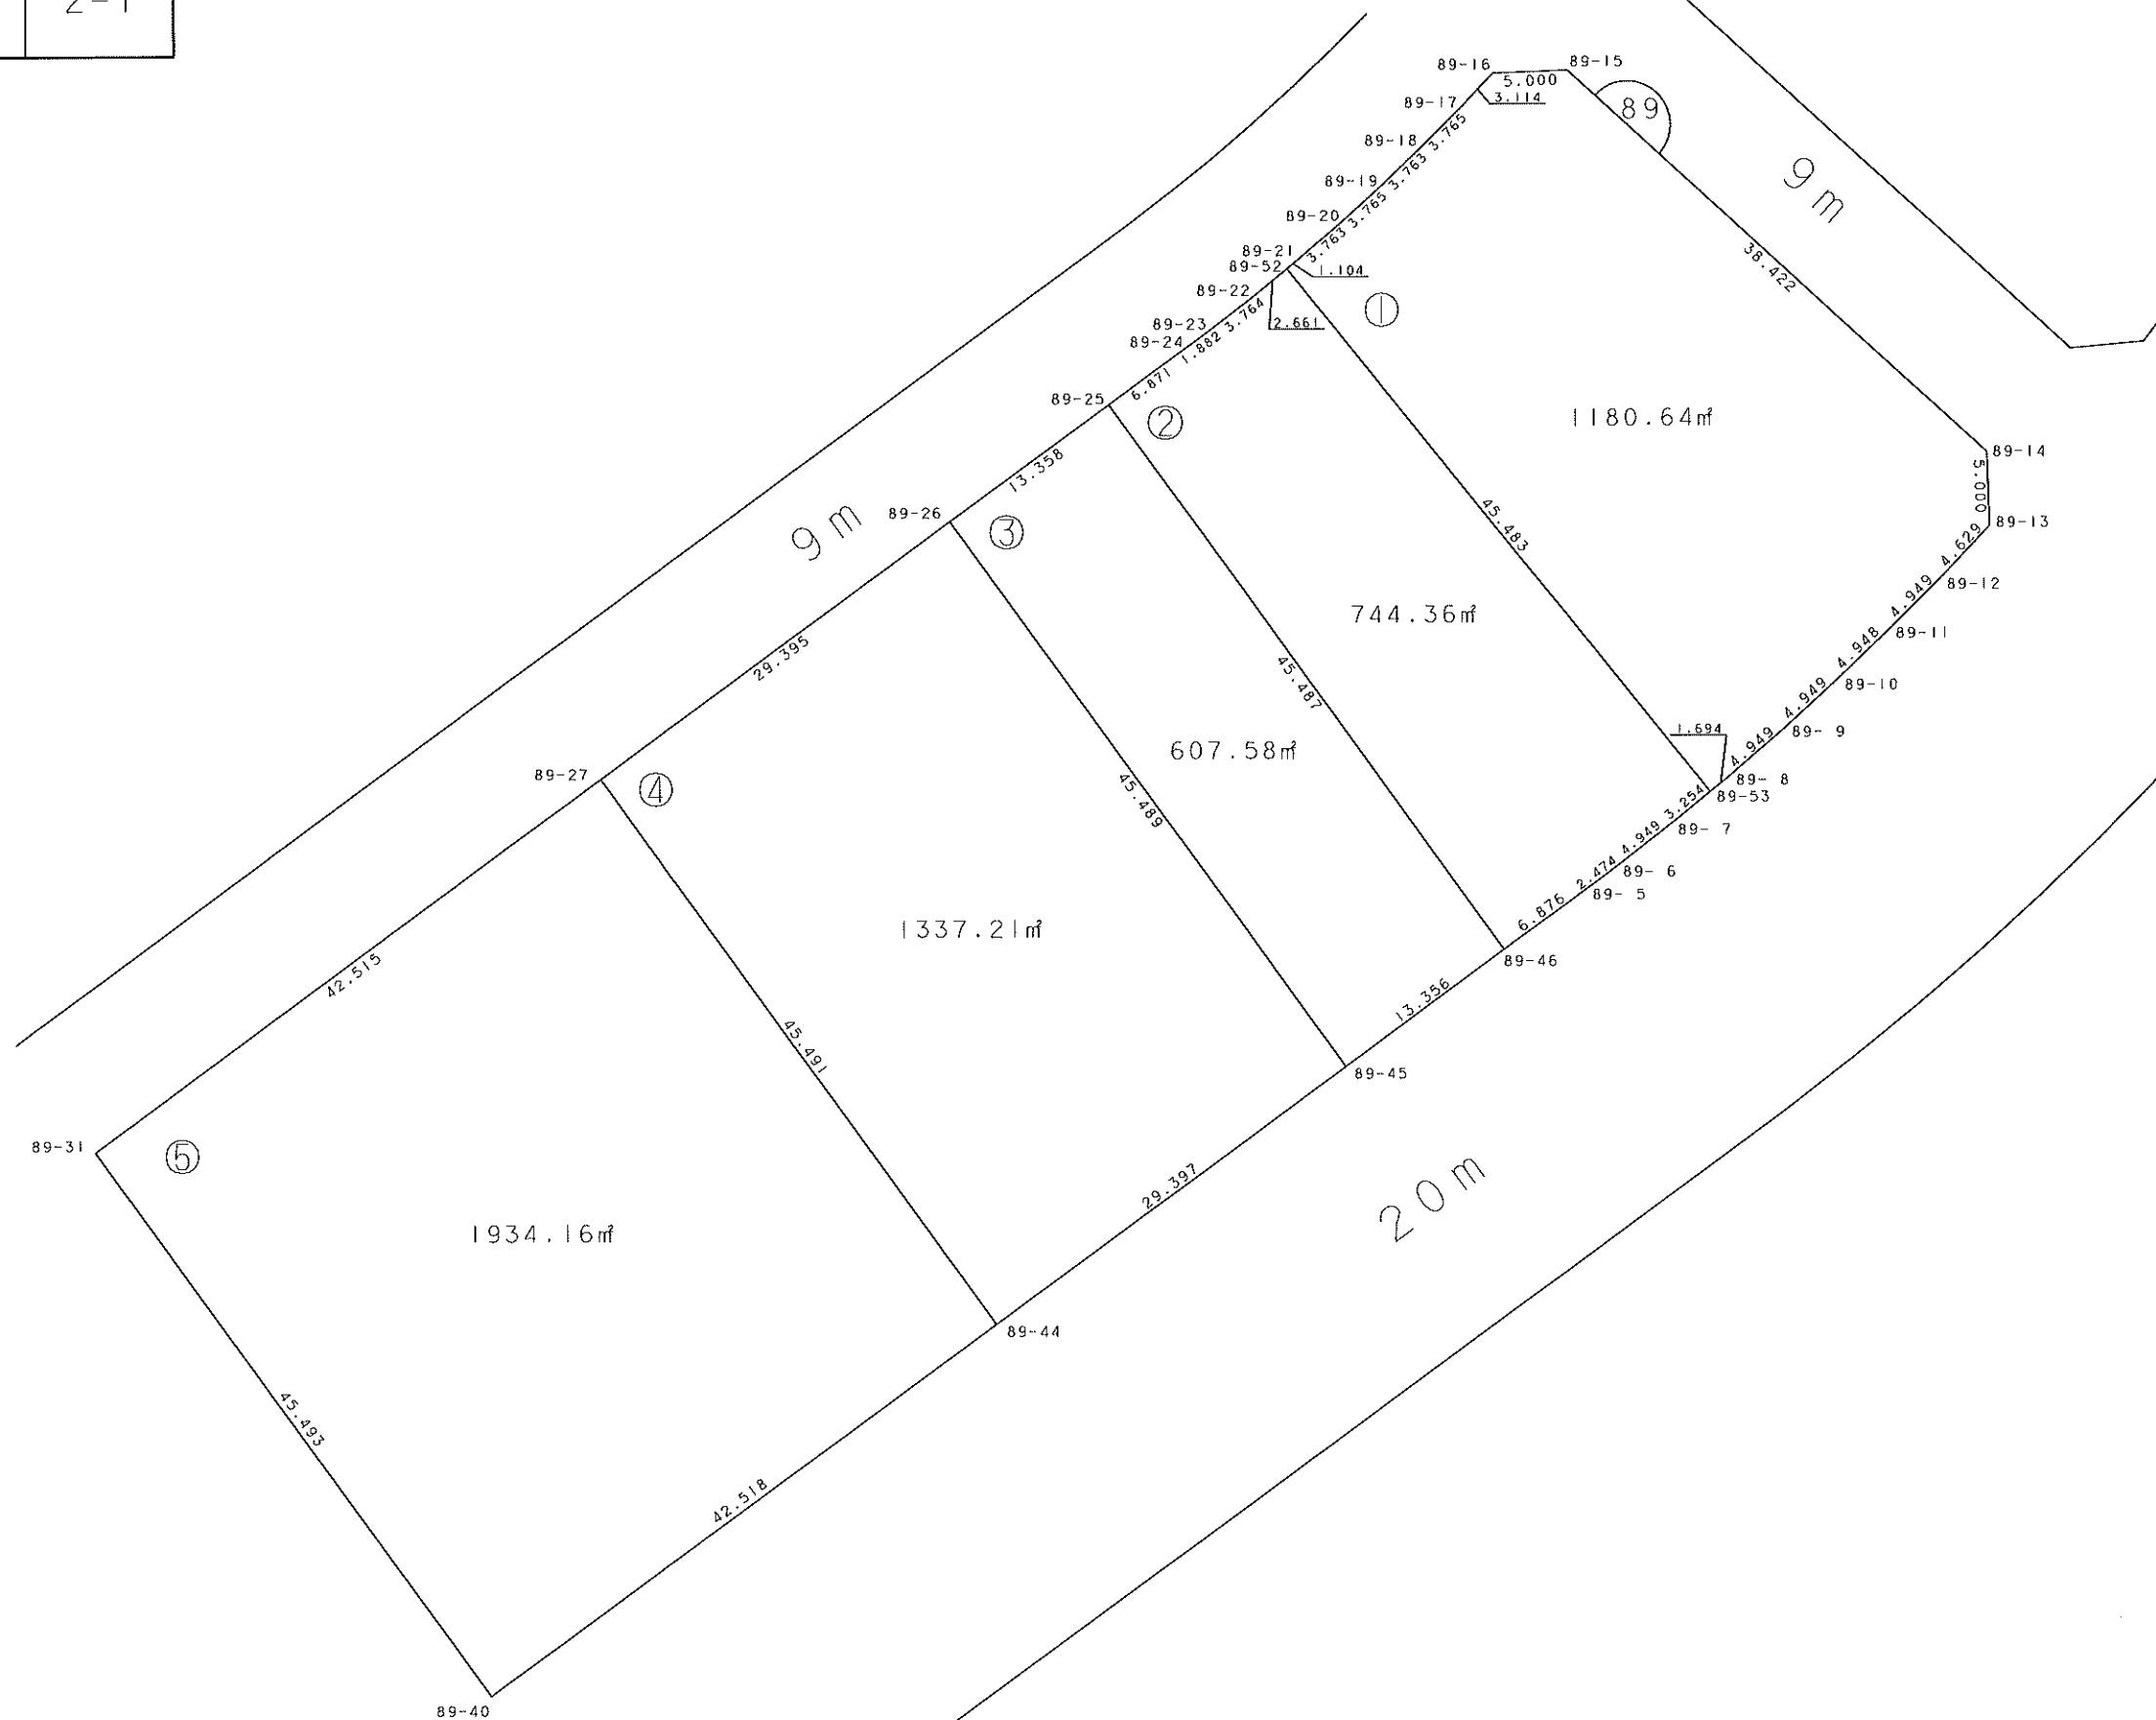

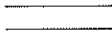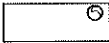
凡	例
	施工地区界
	道 路
	街区番
	画地番



画地確定図 (縮尺1:500)

2-2		2-1
-----	--	-----


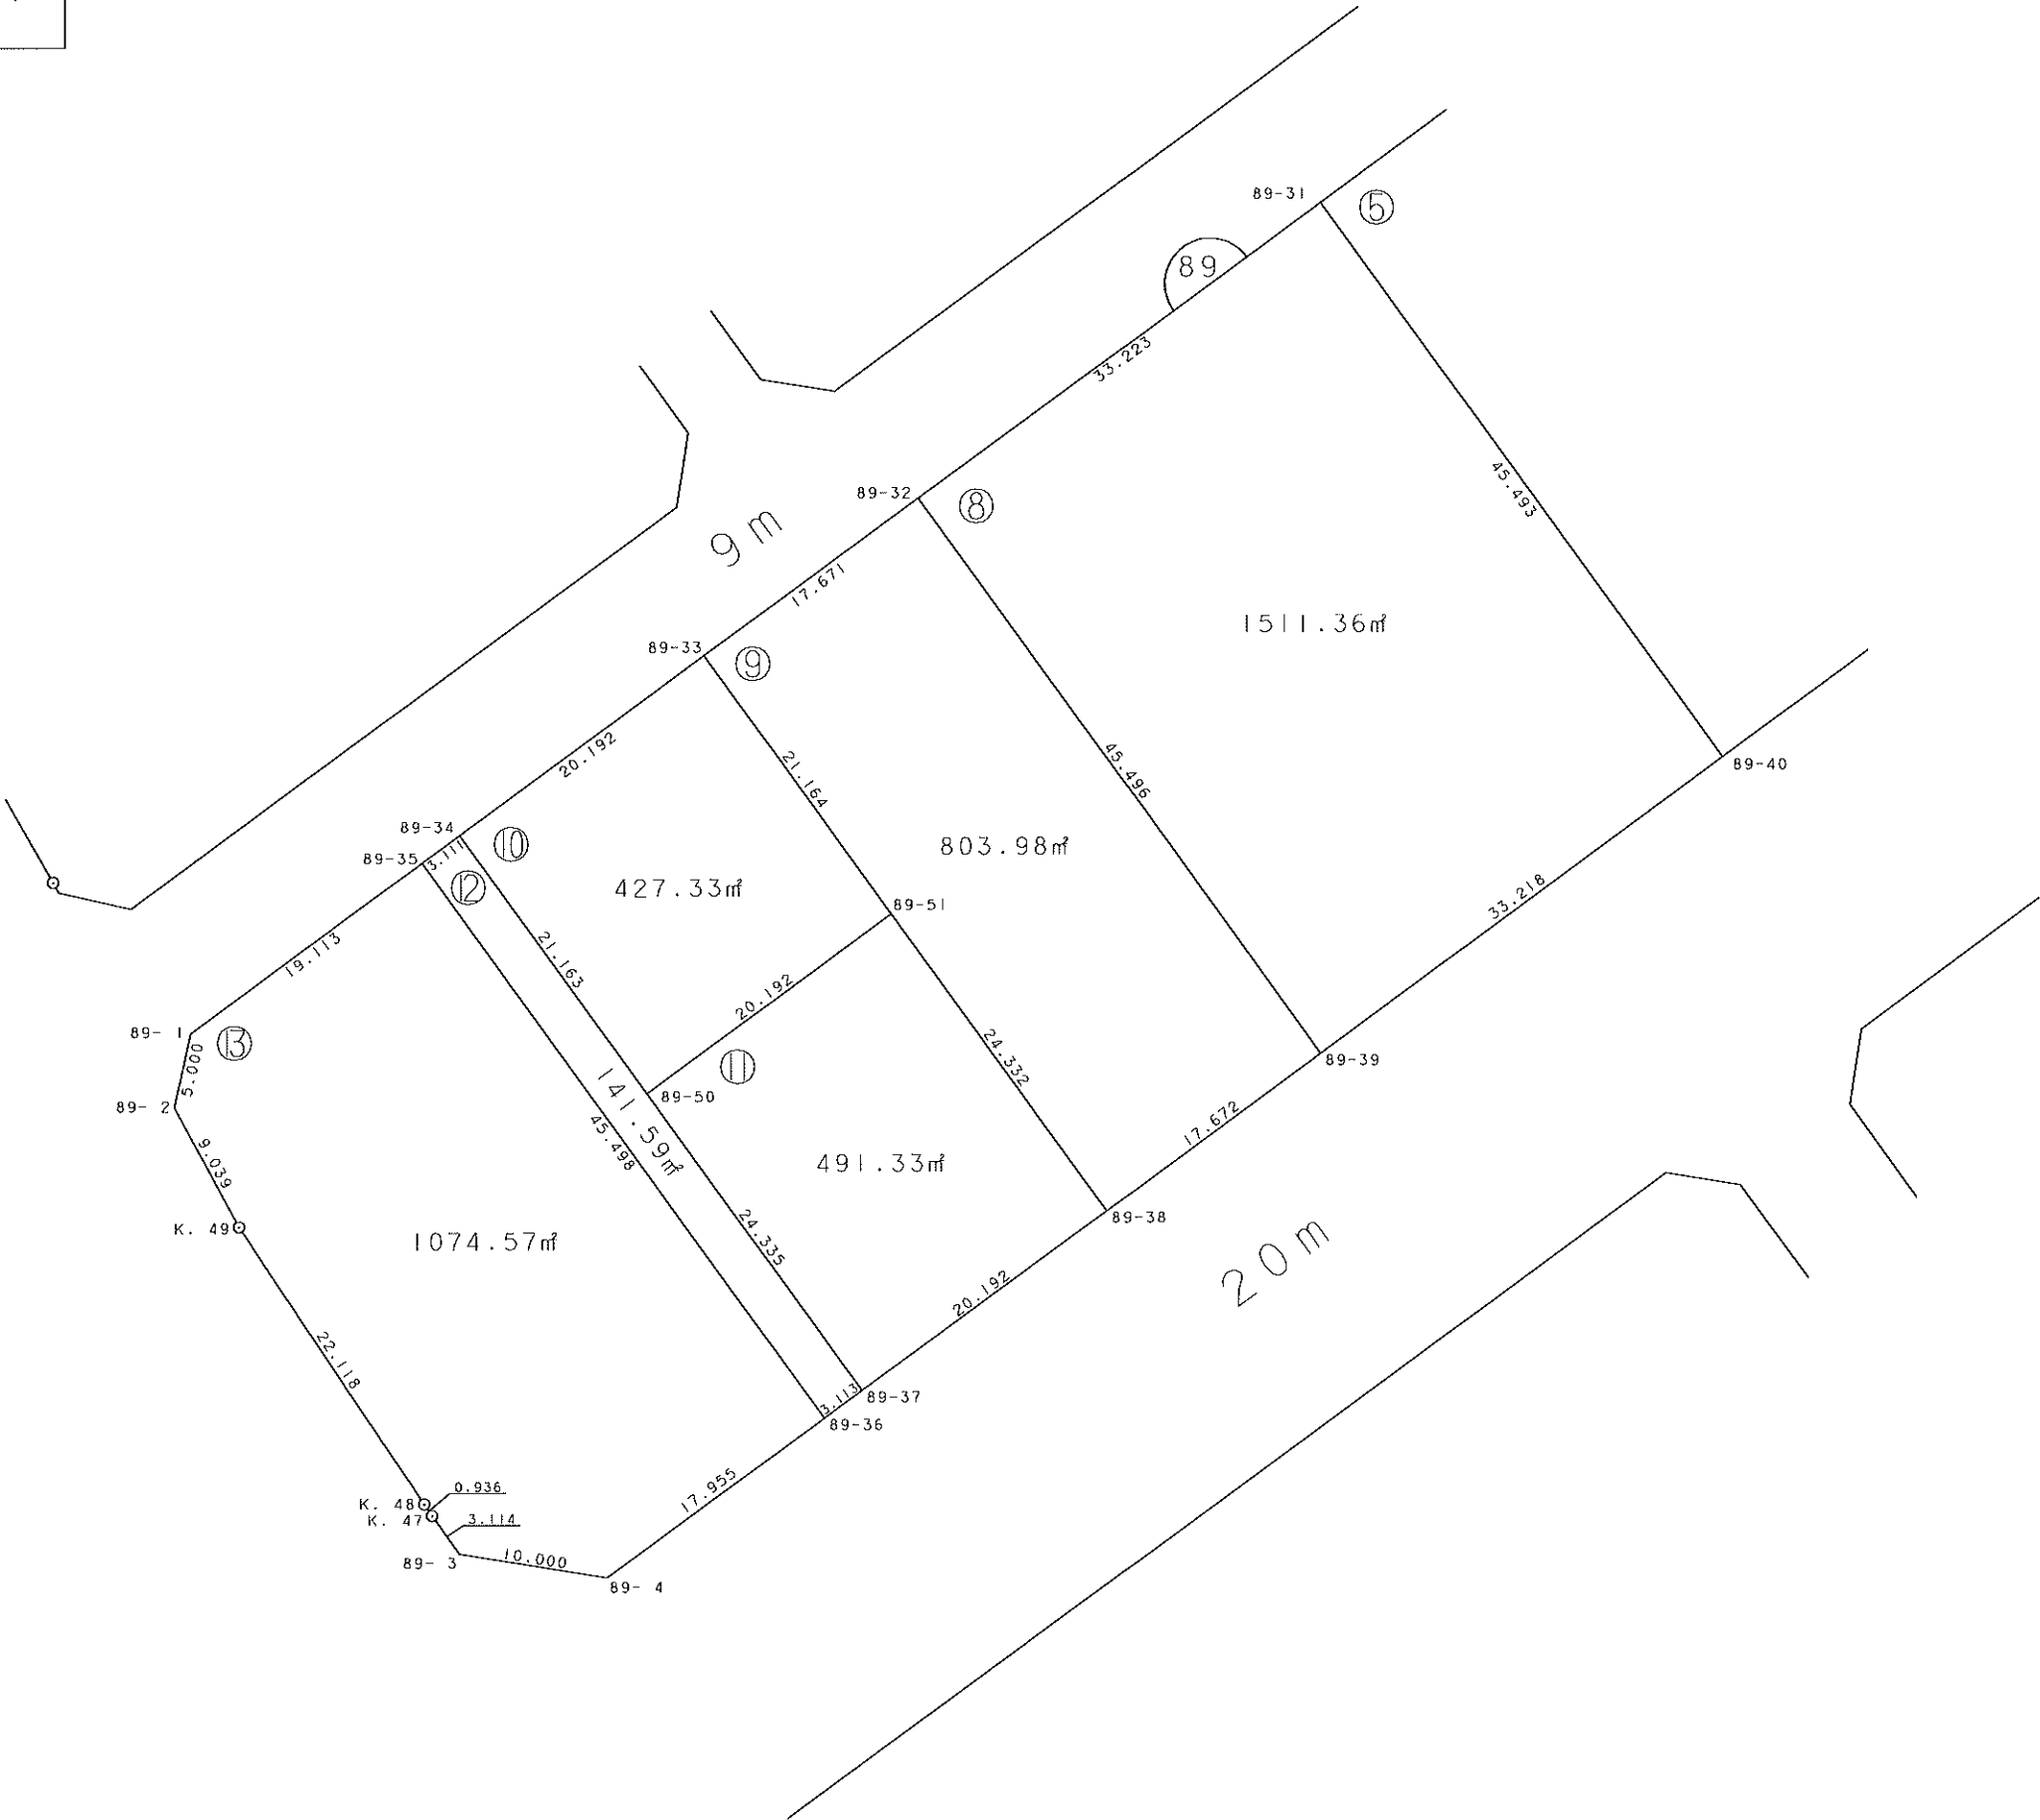


凡 例	
	施工地区界
	道
	街区番号
	画地番号

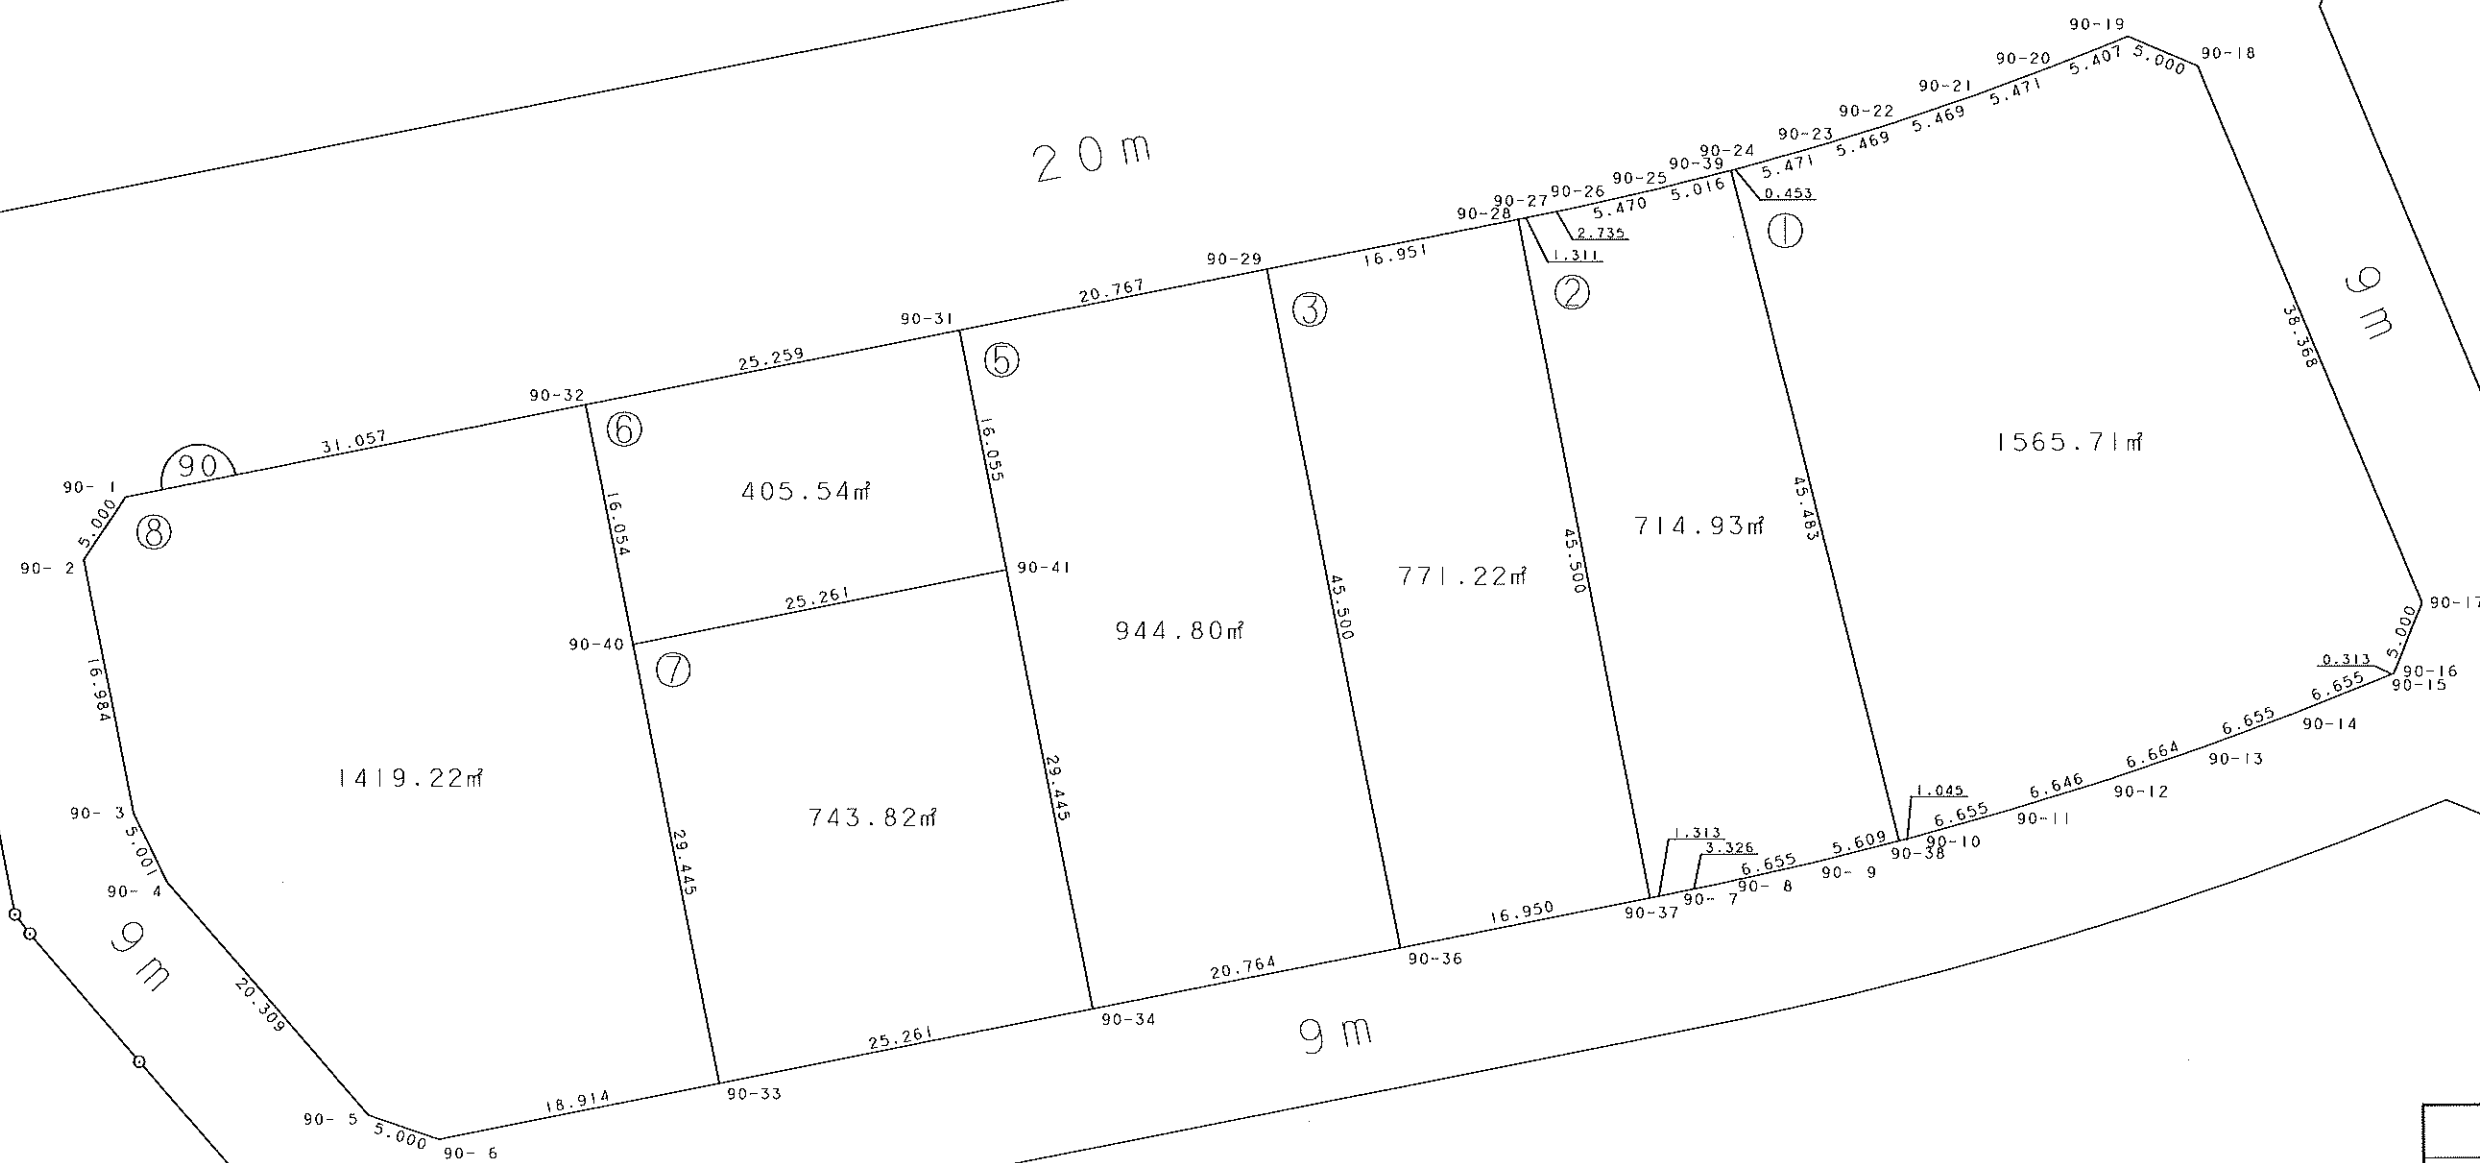

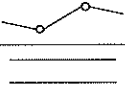
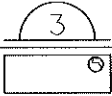
凡	例
	施工地区界 道 路
	街 区 番 号 画 地 番 号

画地確定図 (縮尺1:500)

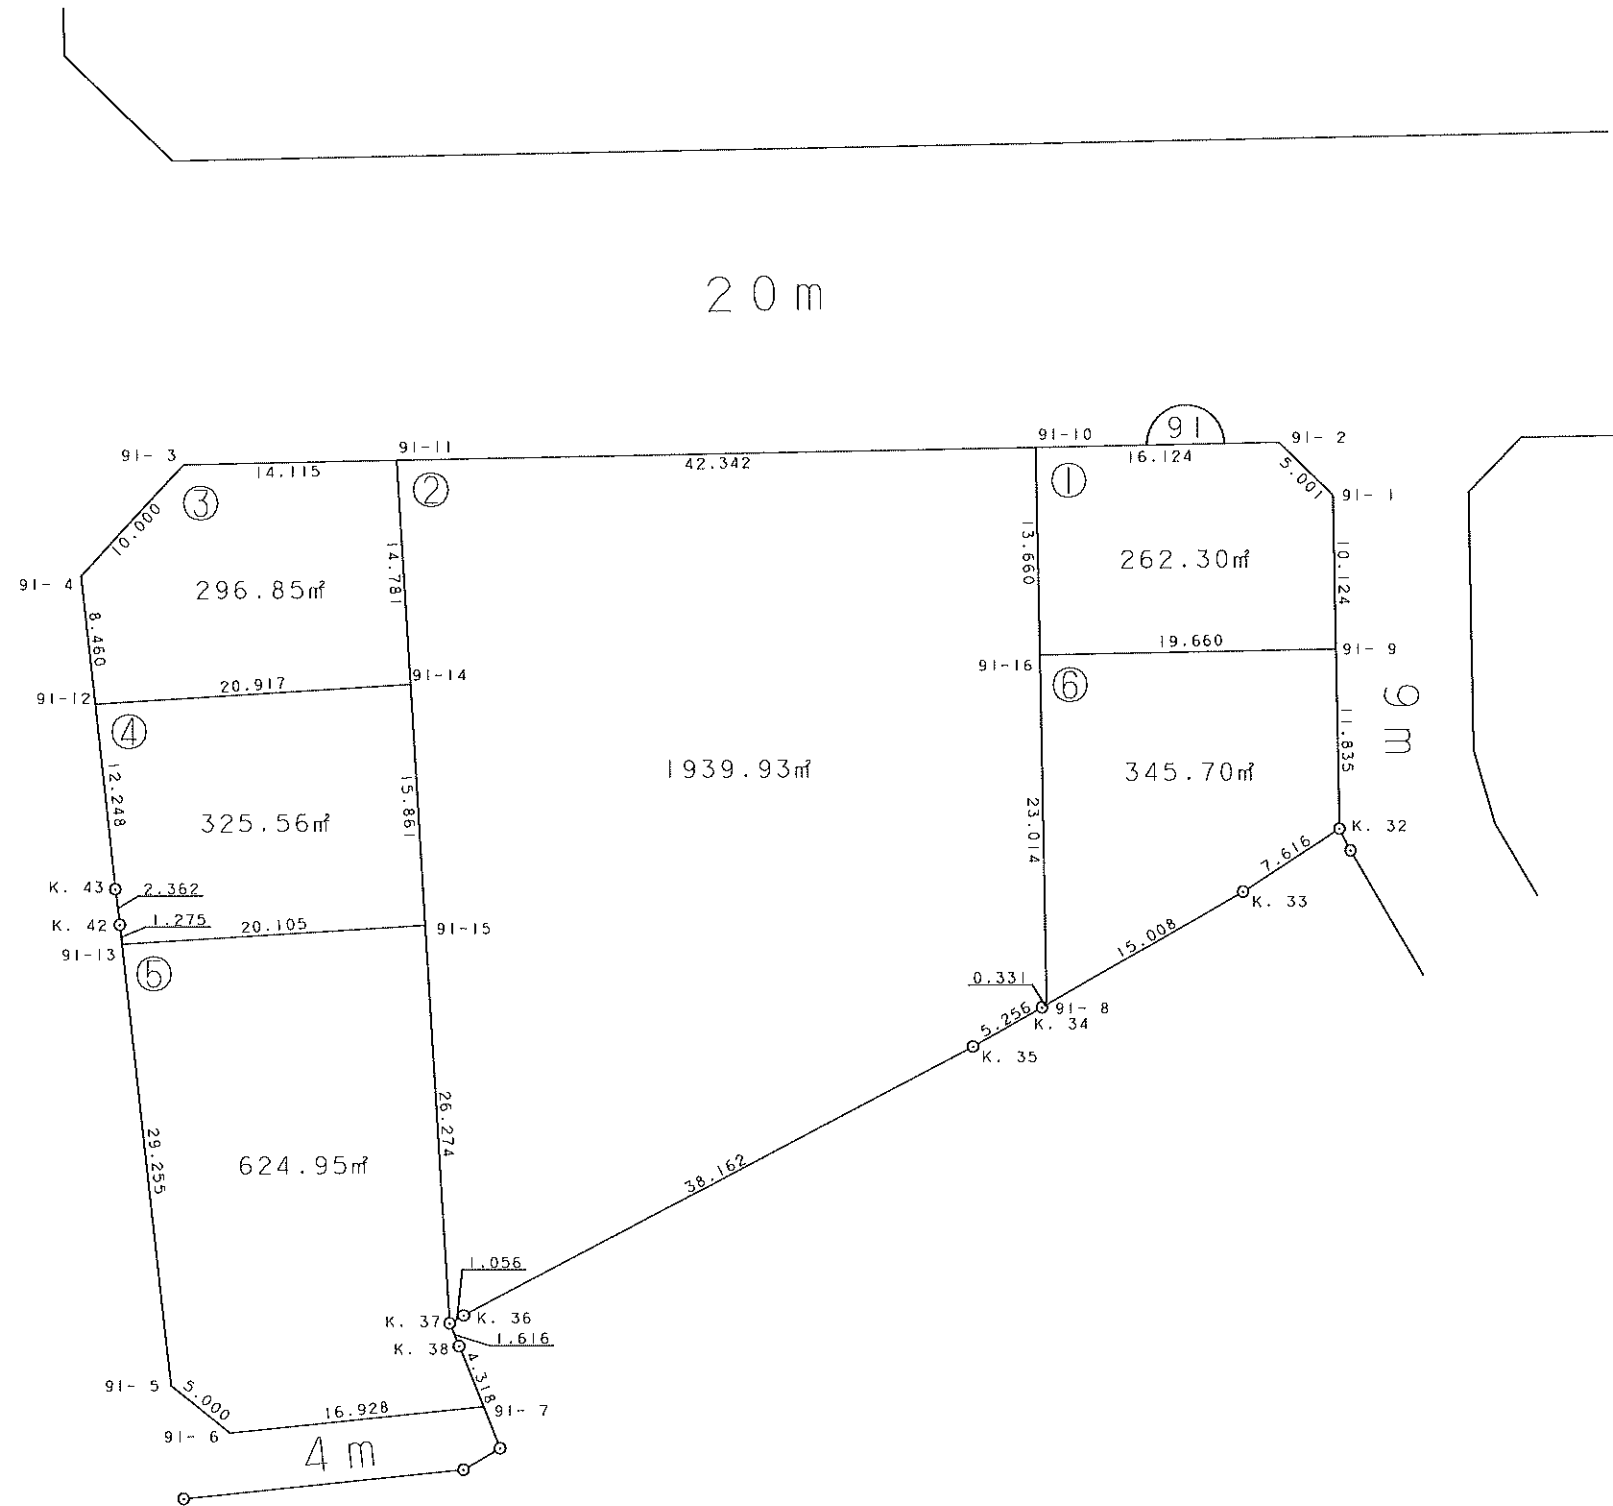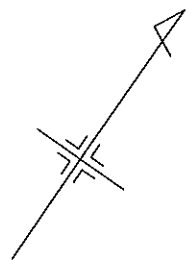



凡 例	
	施工地区界
	道 路
	街区番号
	画地番号

画地確定図 (縮尺1:1000)

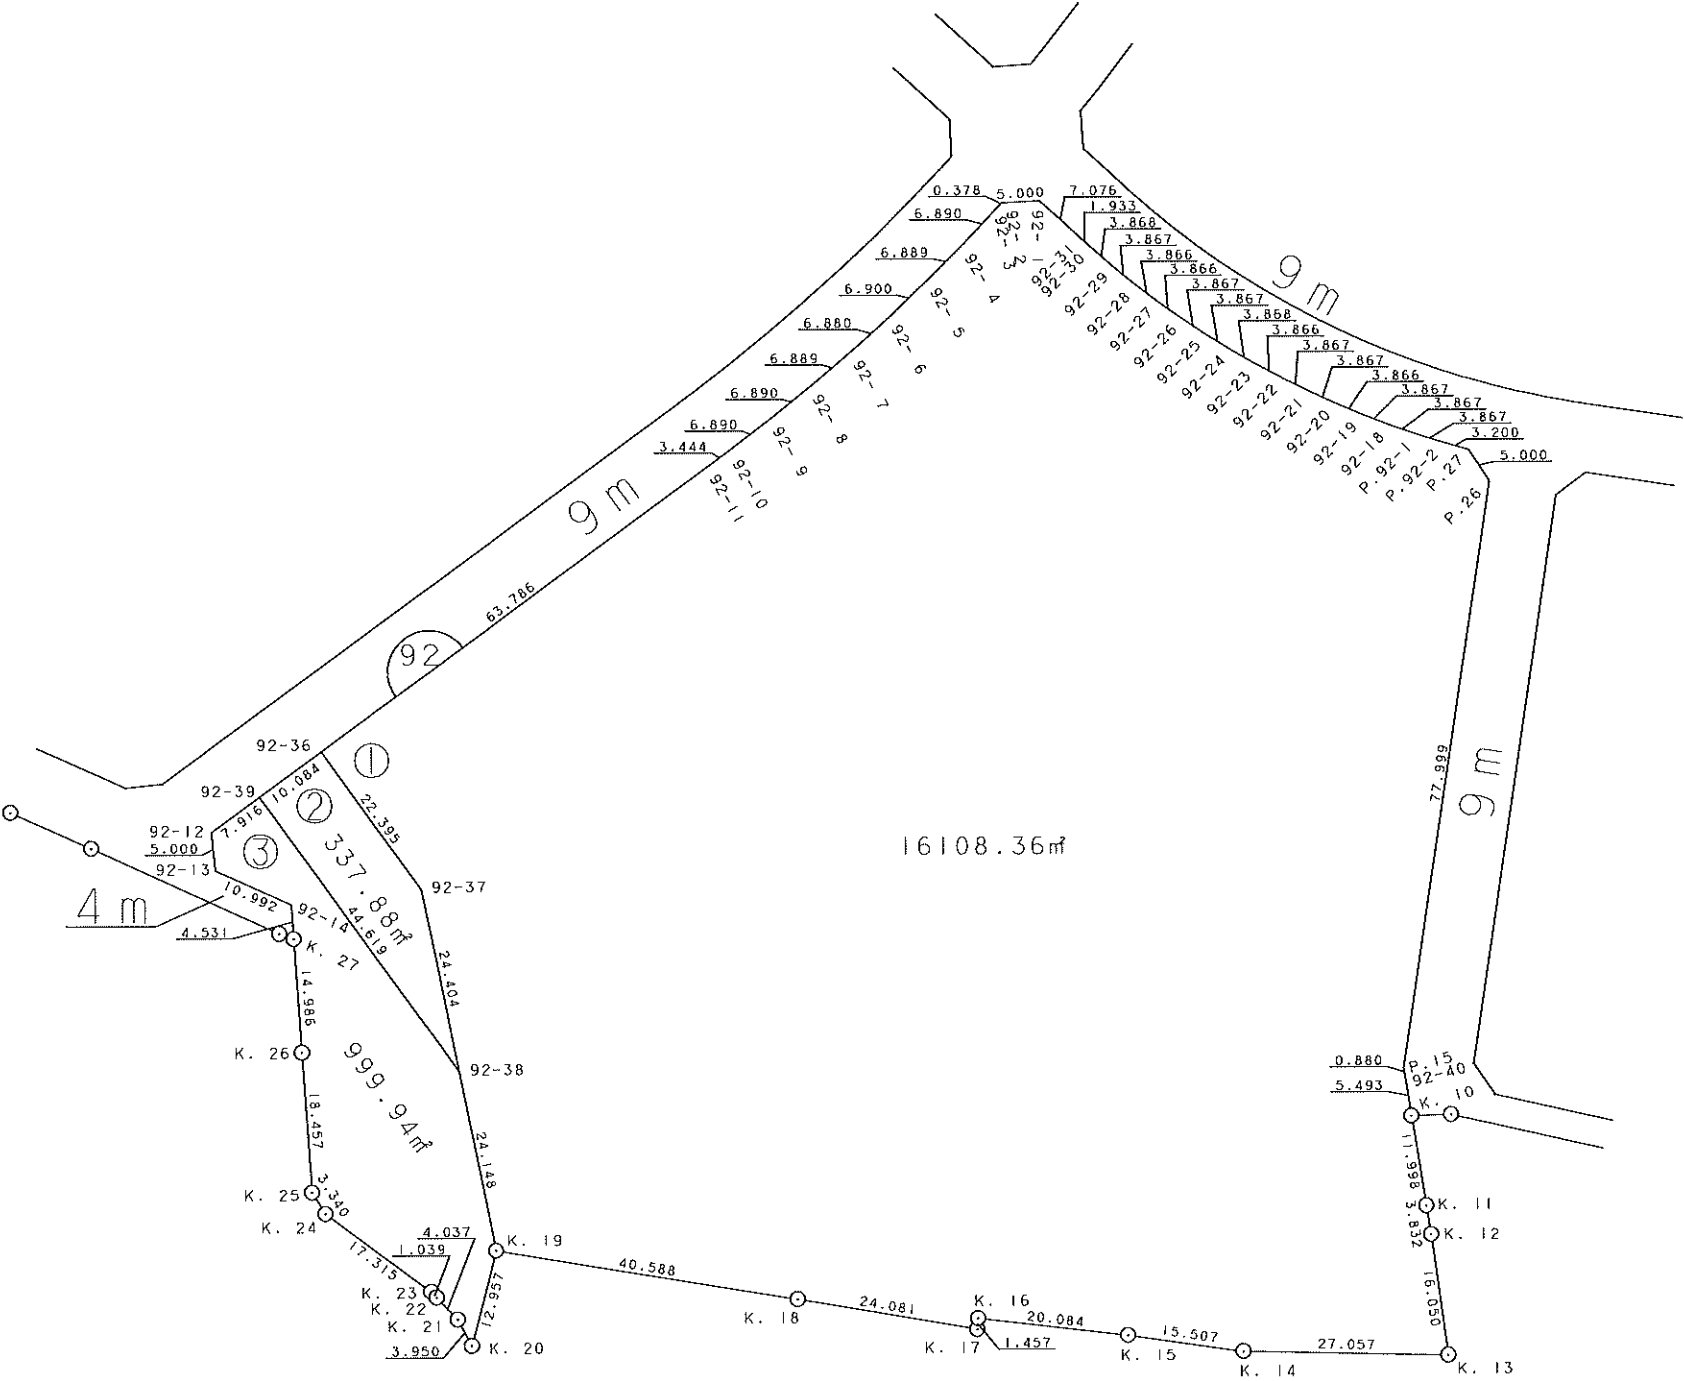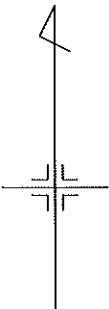


凡 例	
	施工地区界
	道 路
	街区番号
	画地番号

画地確定図 (縮尺1:500)

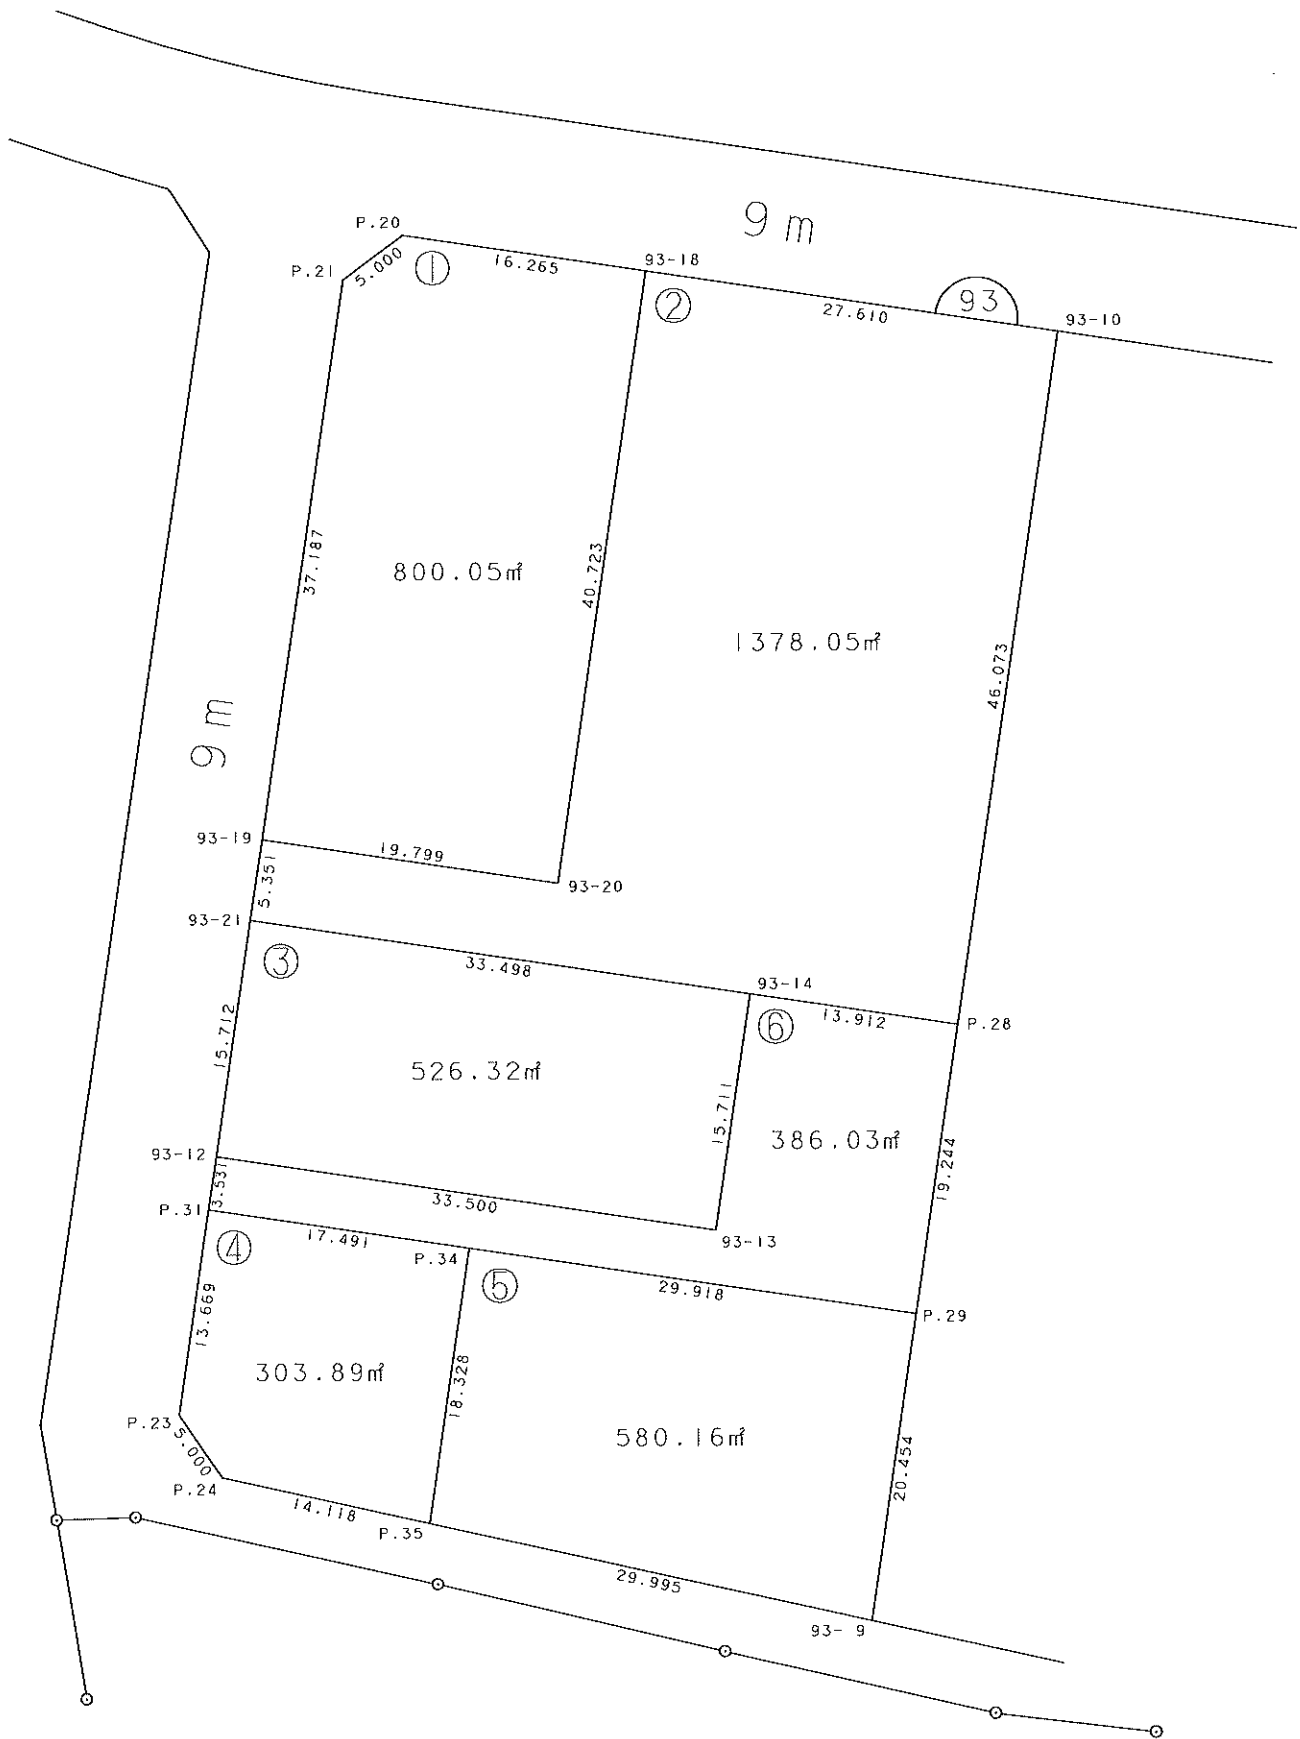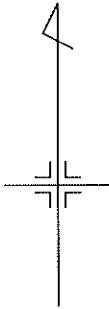



凡 例	
	施工地区界
	道 路
	街区番号
	画地番号

画地確定図 (縮尺1:500)

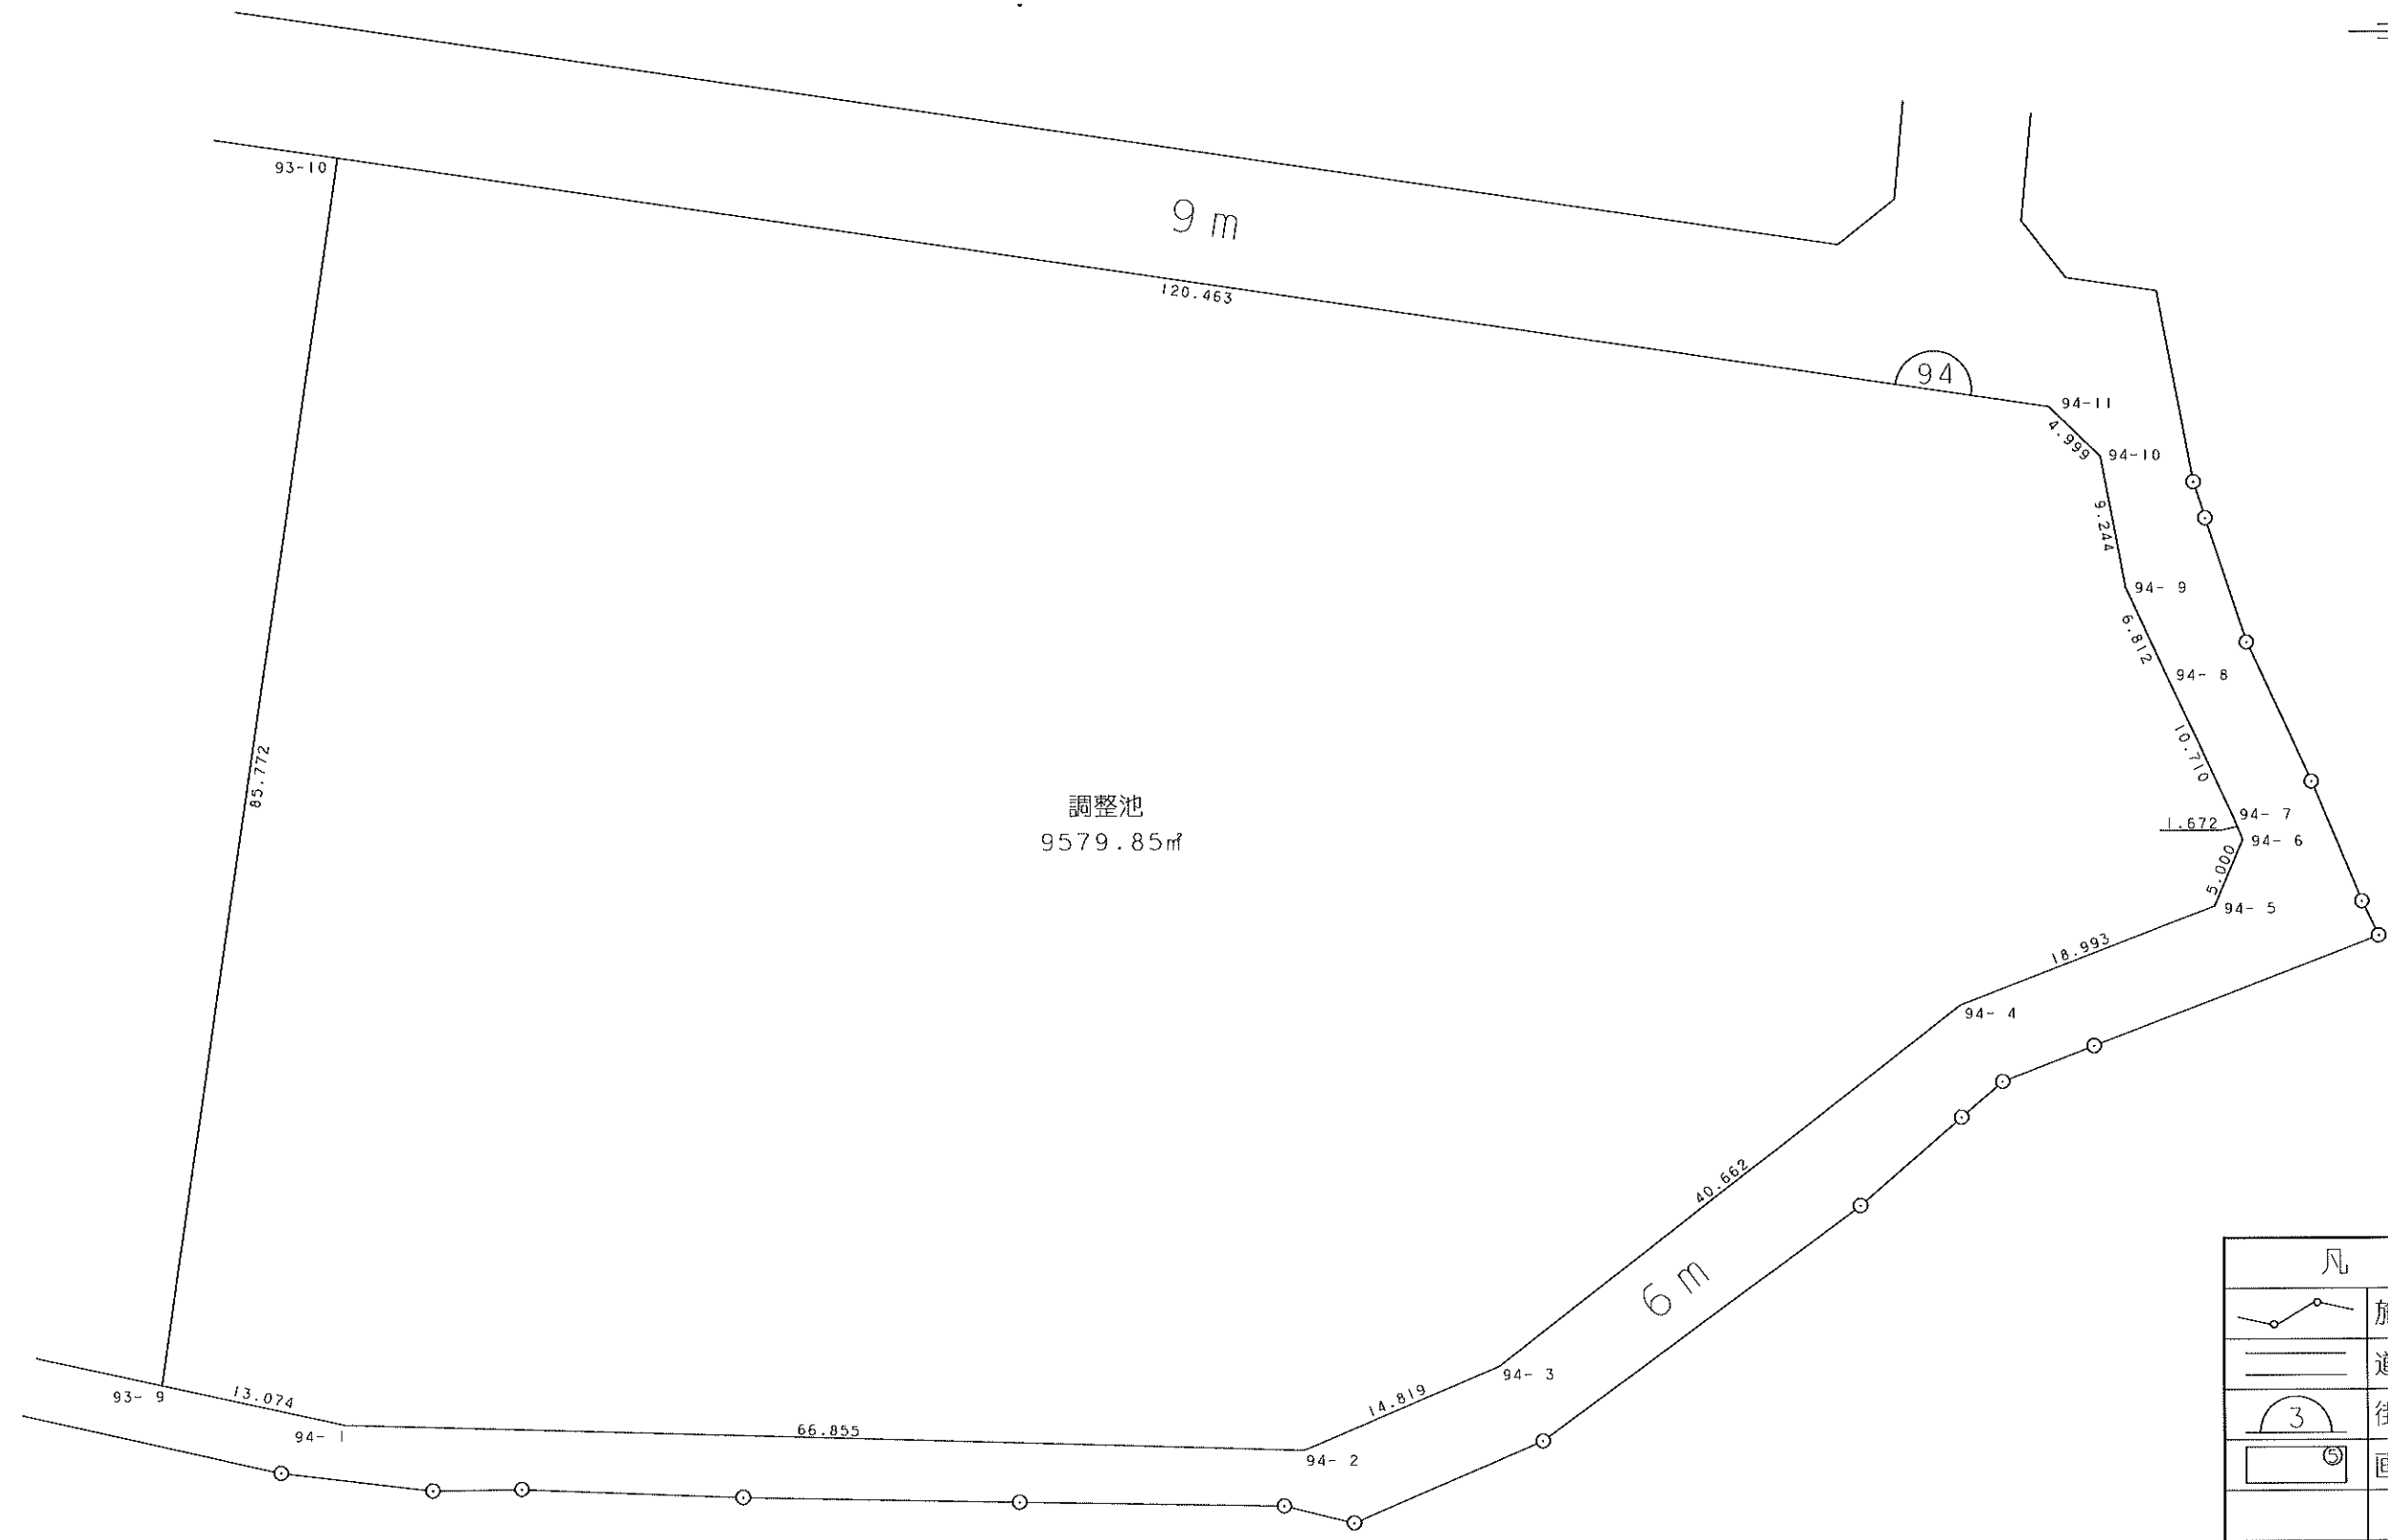


凡 例	
	施工地区界
	道 路
	街 区 番 号
	画 地 番 号



画地確定図 (縮尺1 : 500)

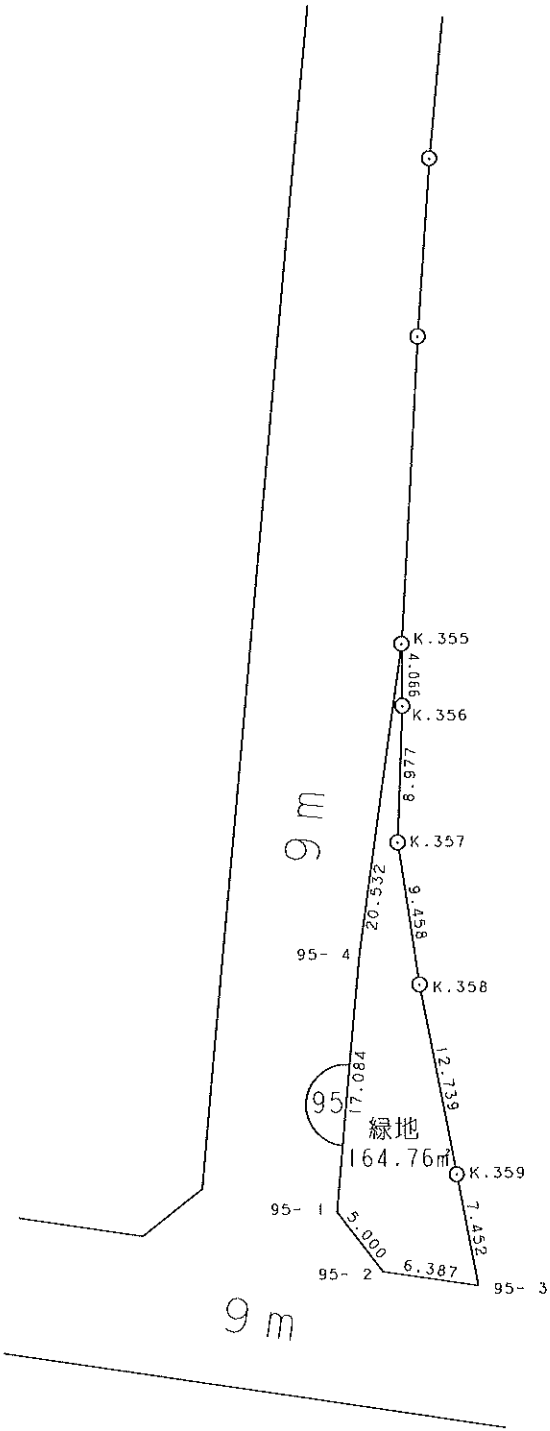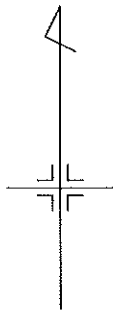

凡 例	
	施工地区界
	道 路
	街 区 番 号
	画 地 番 号

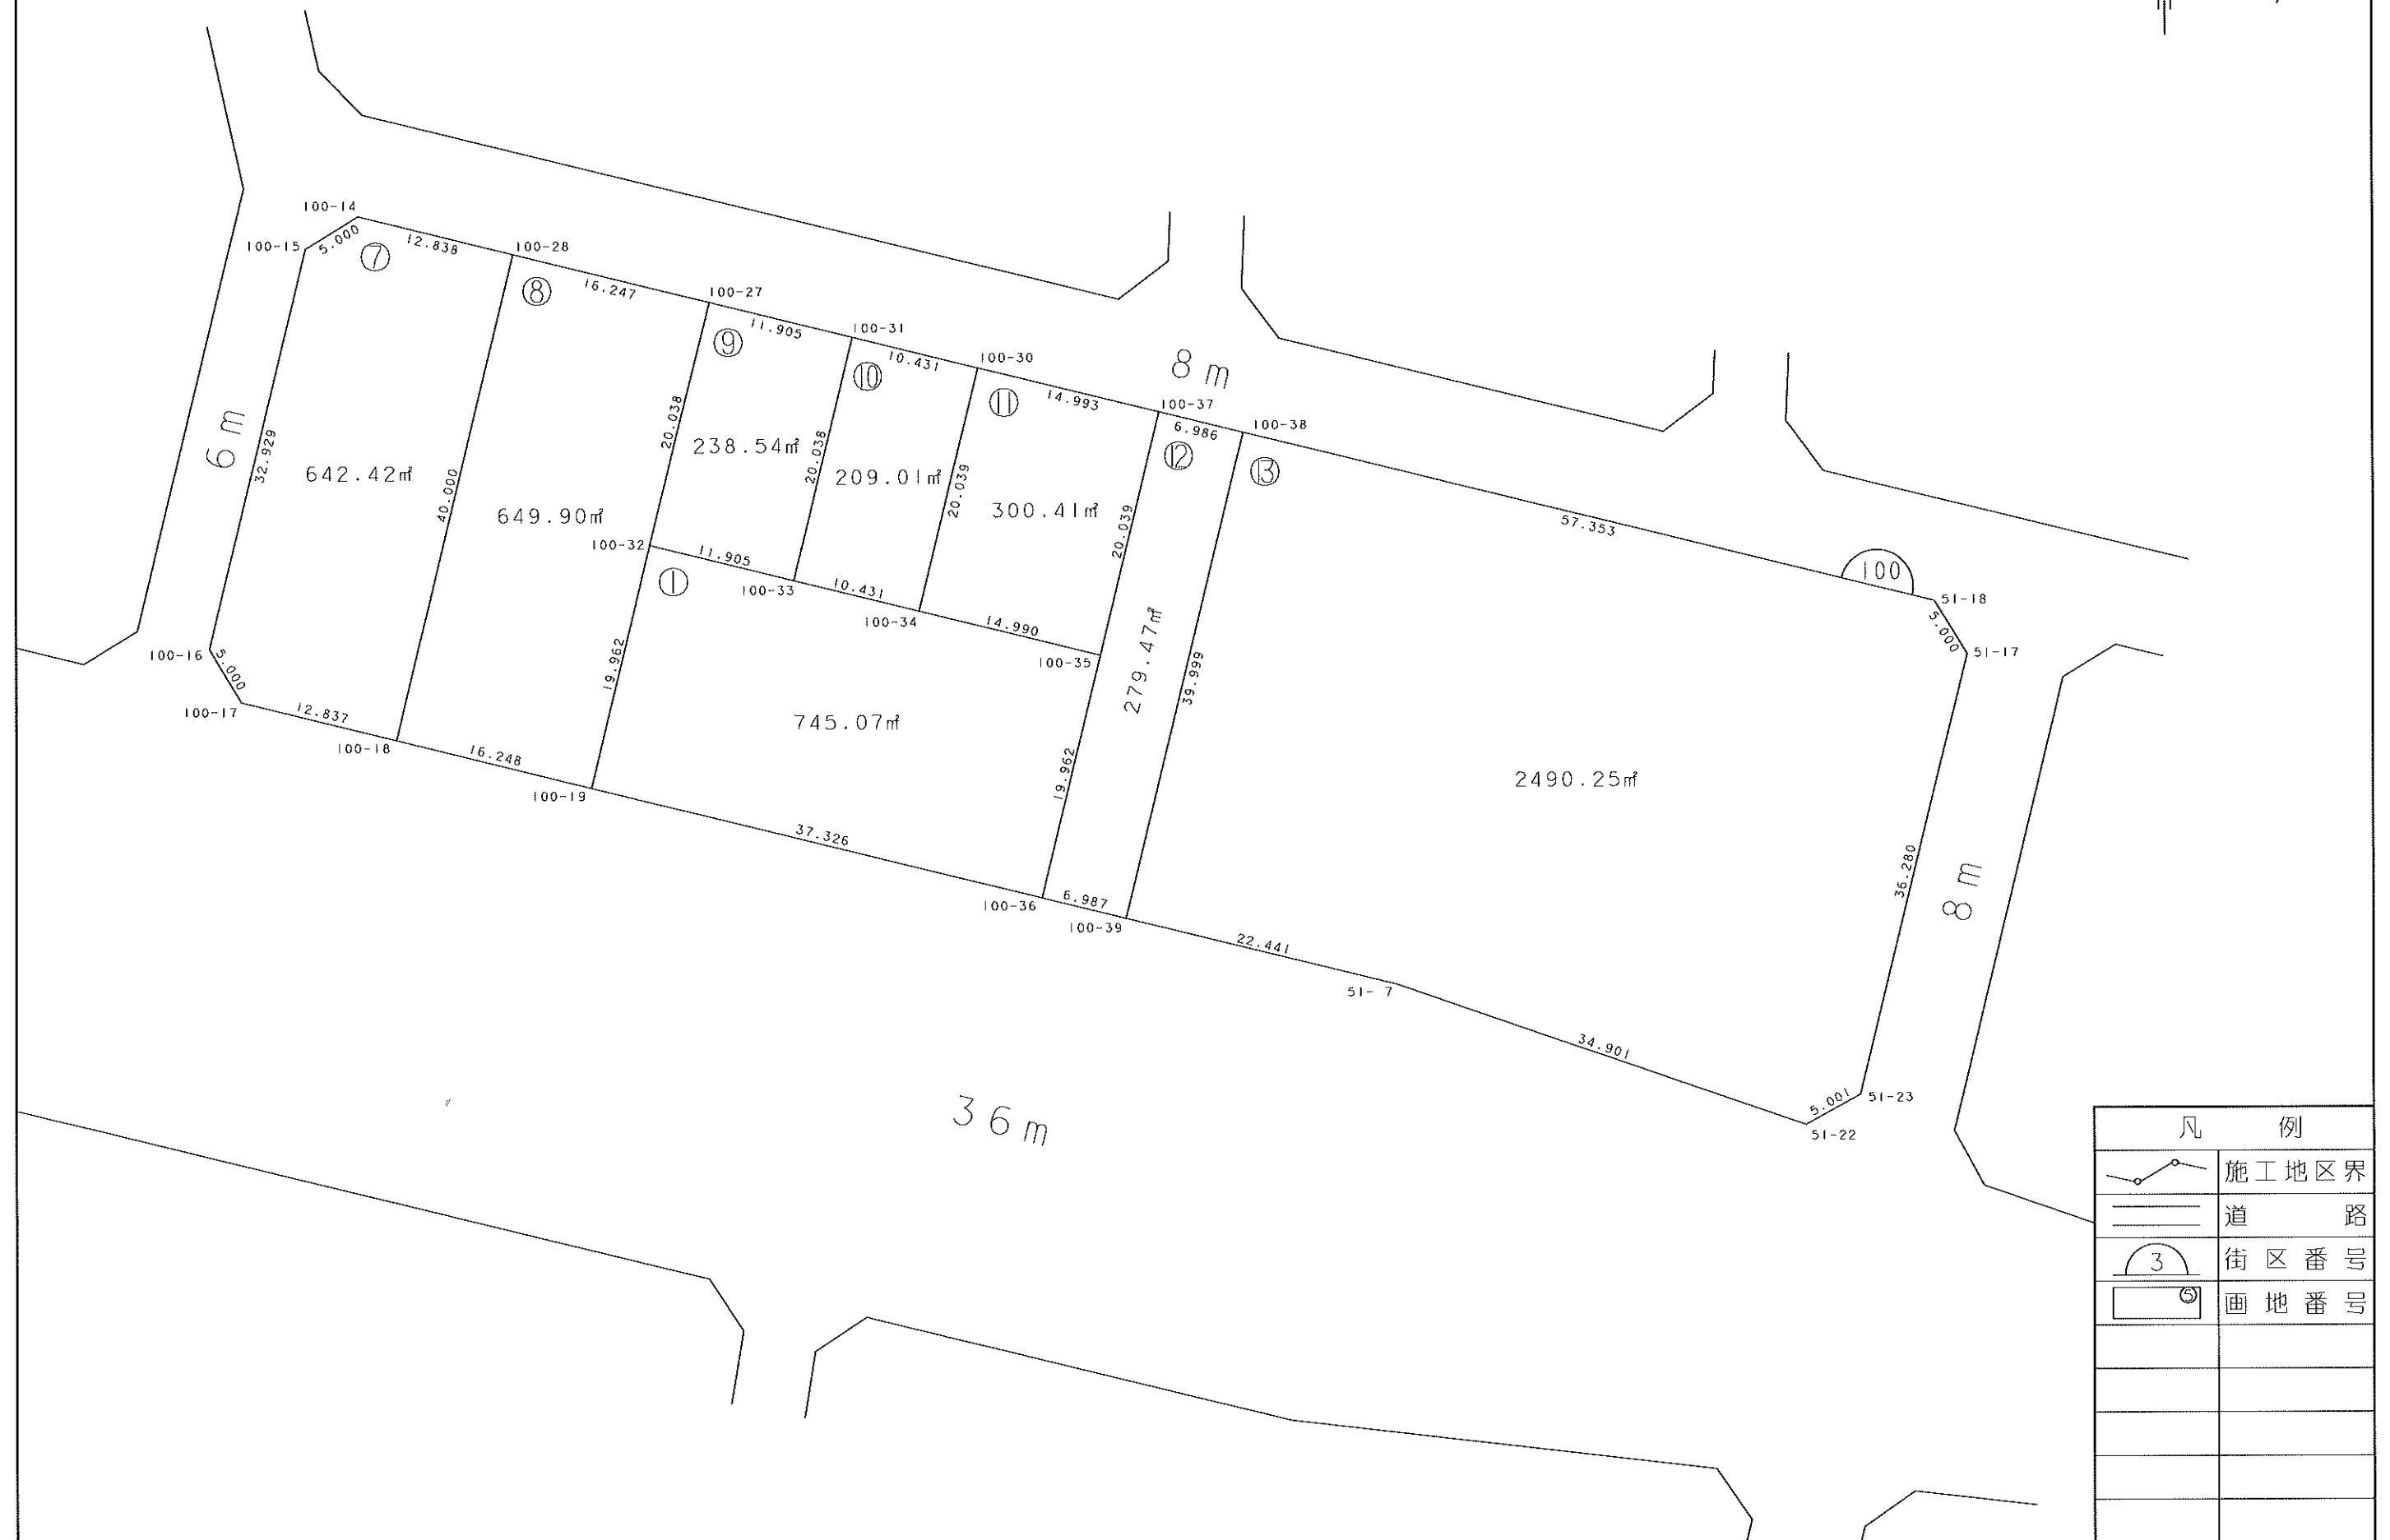

画地確定図 (縮尺1 : 500)

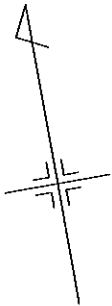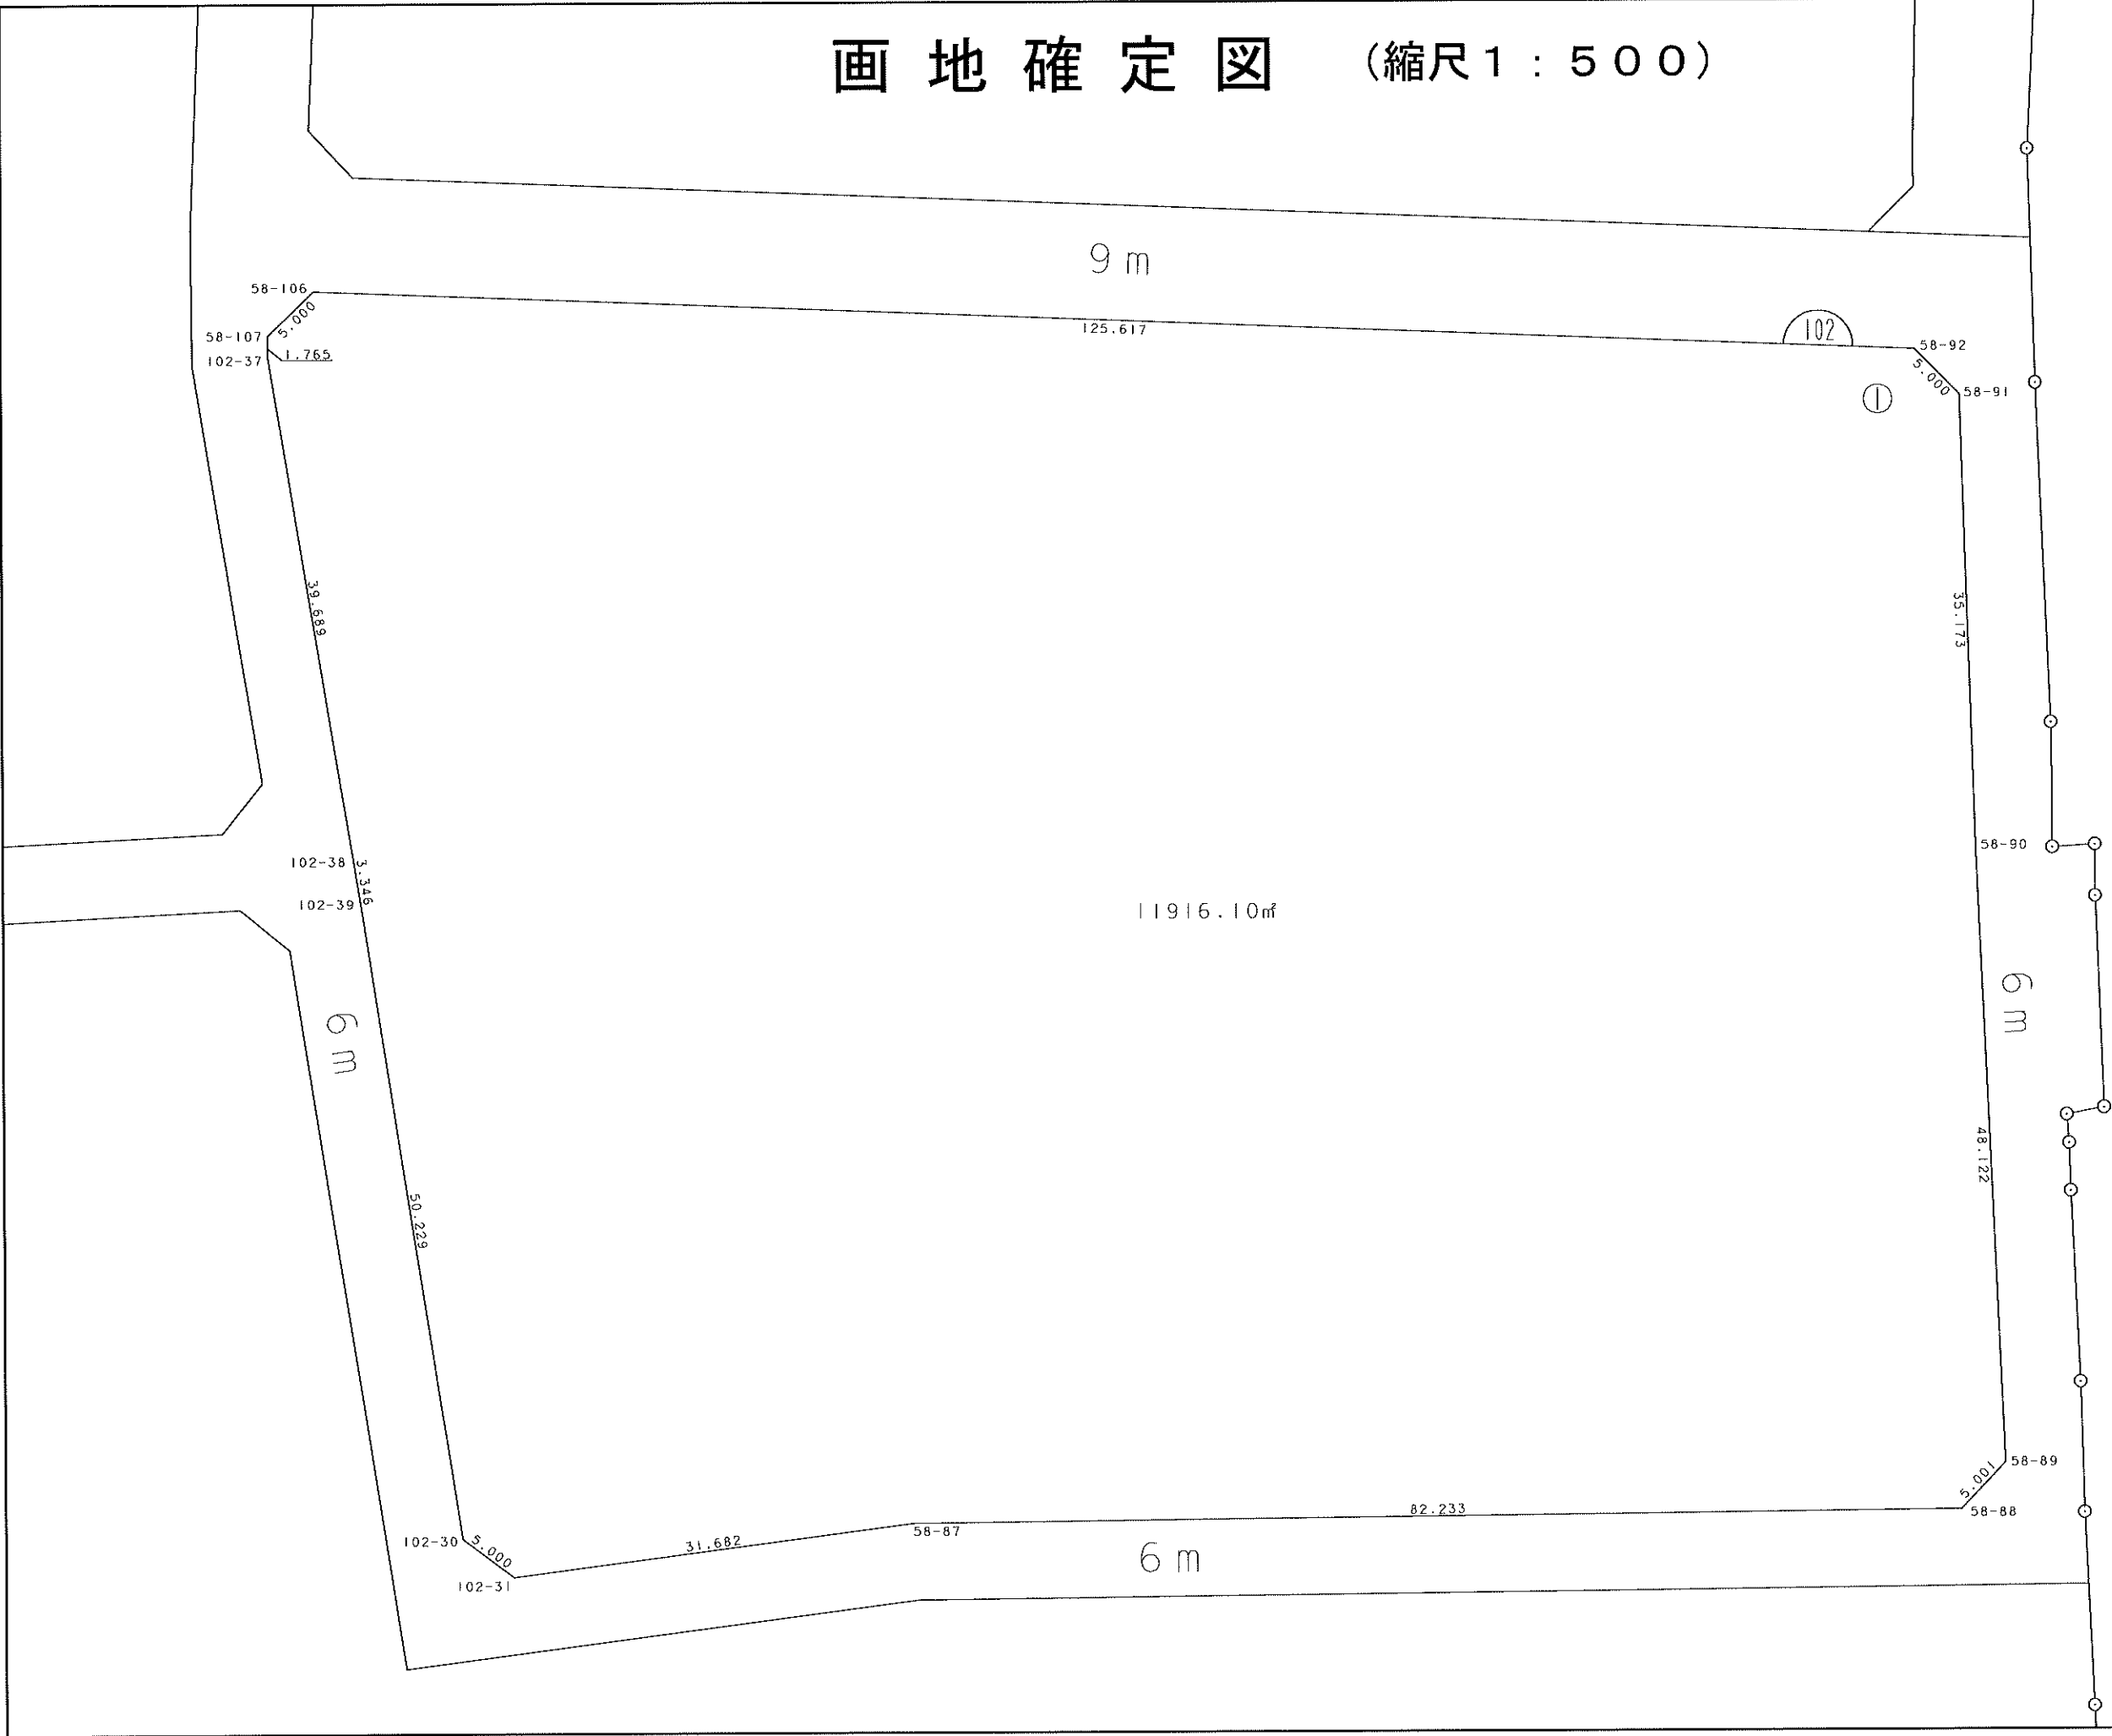

凡 例	
	施工地区界
	道 路
	街 区 番 号
	画 地 番 号