


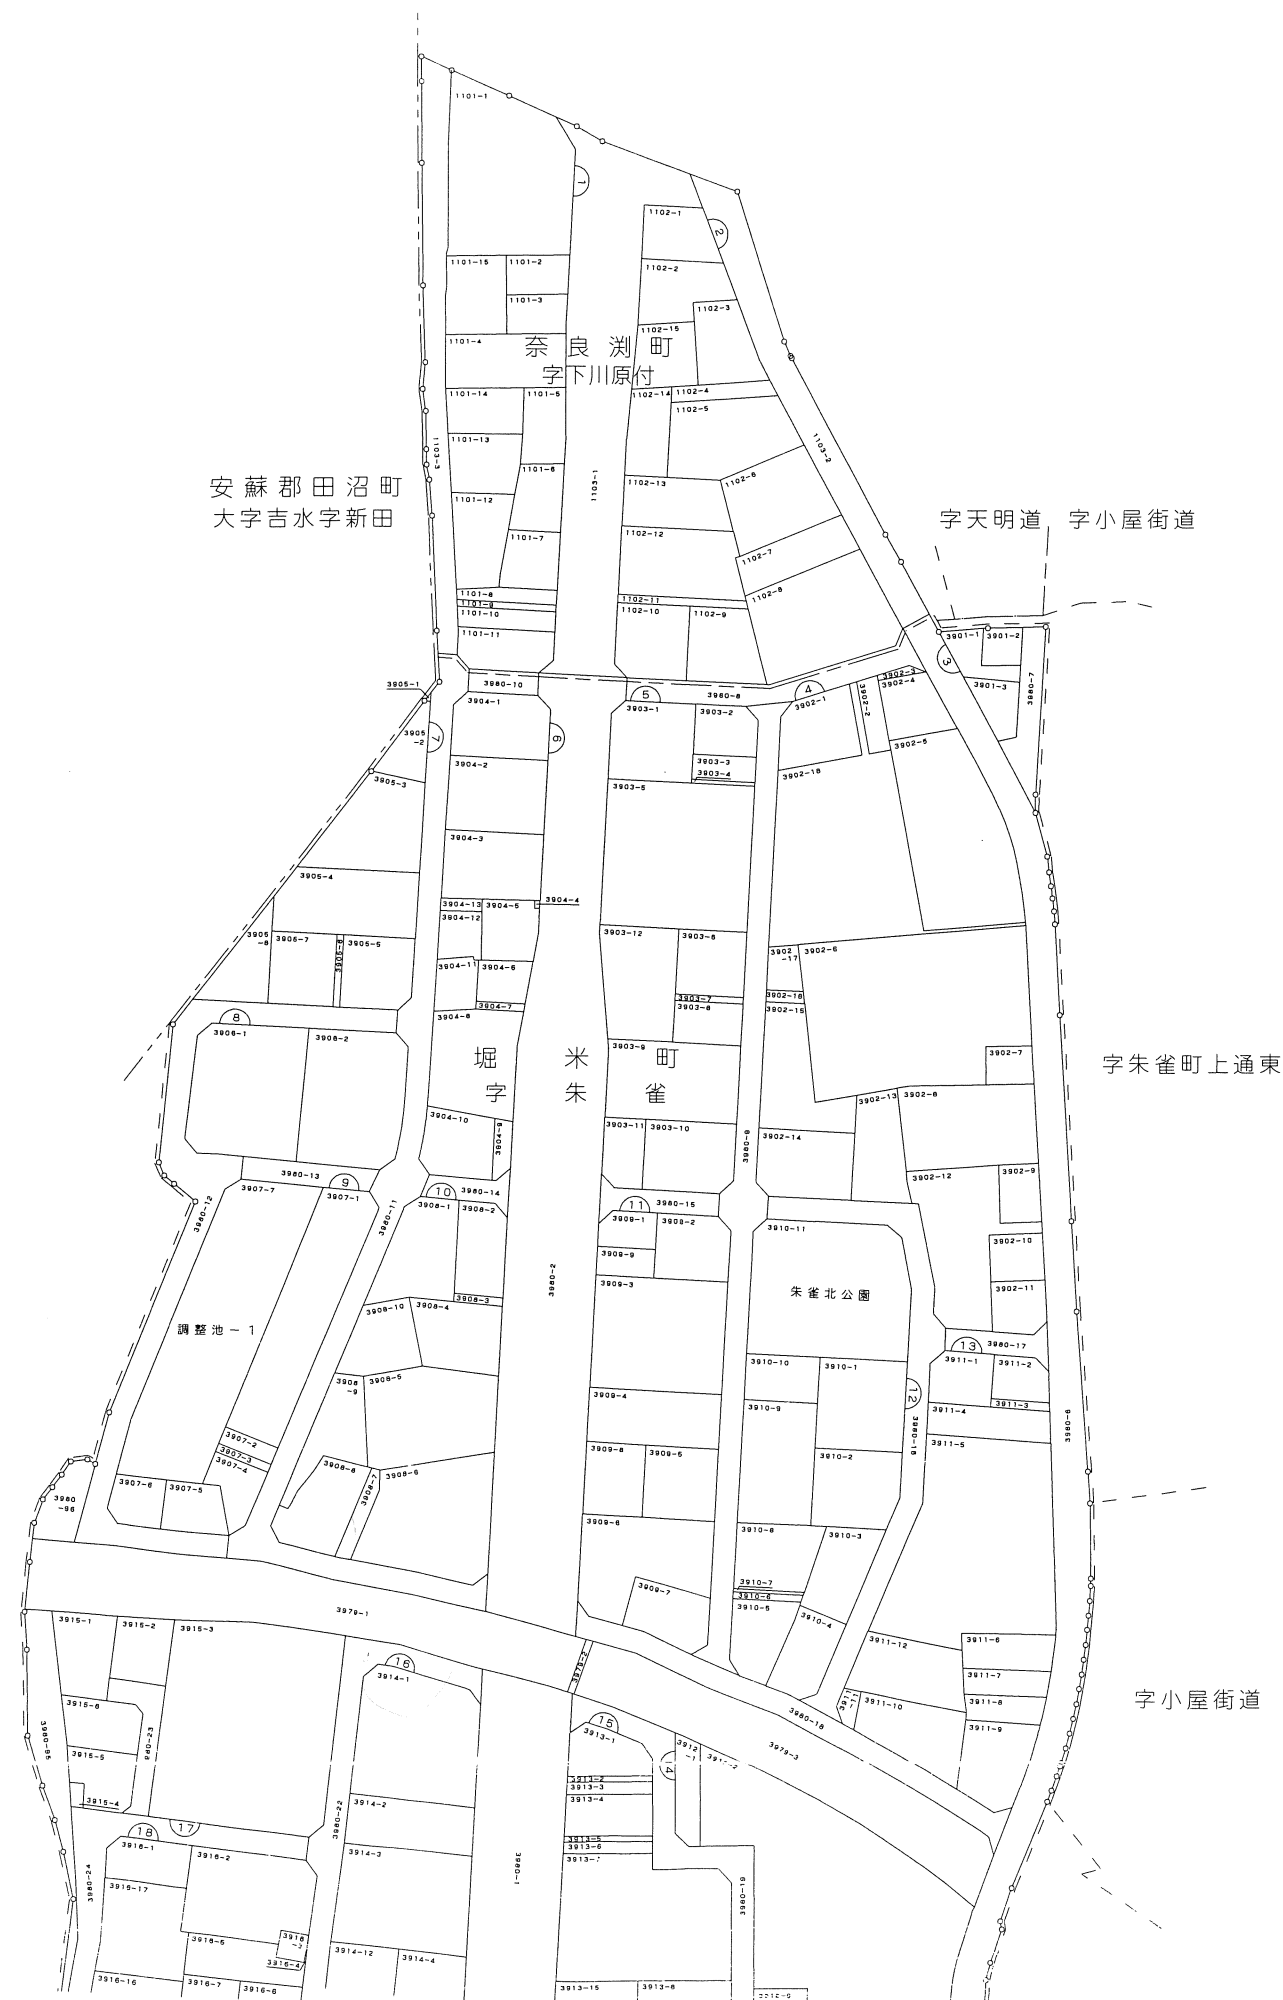

S=1:2000


字朱雀町上通西



字小屋街道

字朱雀町上通西

字小屋街道

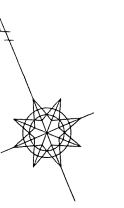

S = 1 : 2000

字 中 ノ 目

朱雀西公園

堀 米 町
字 朱 雀

東通上町雀朱字

駅前広場

字中ノ目

字朱雀町上通東

堀
字
米
町
雀

字上土戸

朱雀中央公園

調整池 - 2

字上土戸

字朱雀町下通東

字下土戸

字朱雀町下通西

S=1:2000

