


佐野市都市計画図

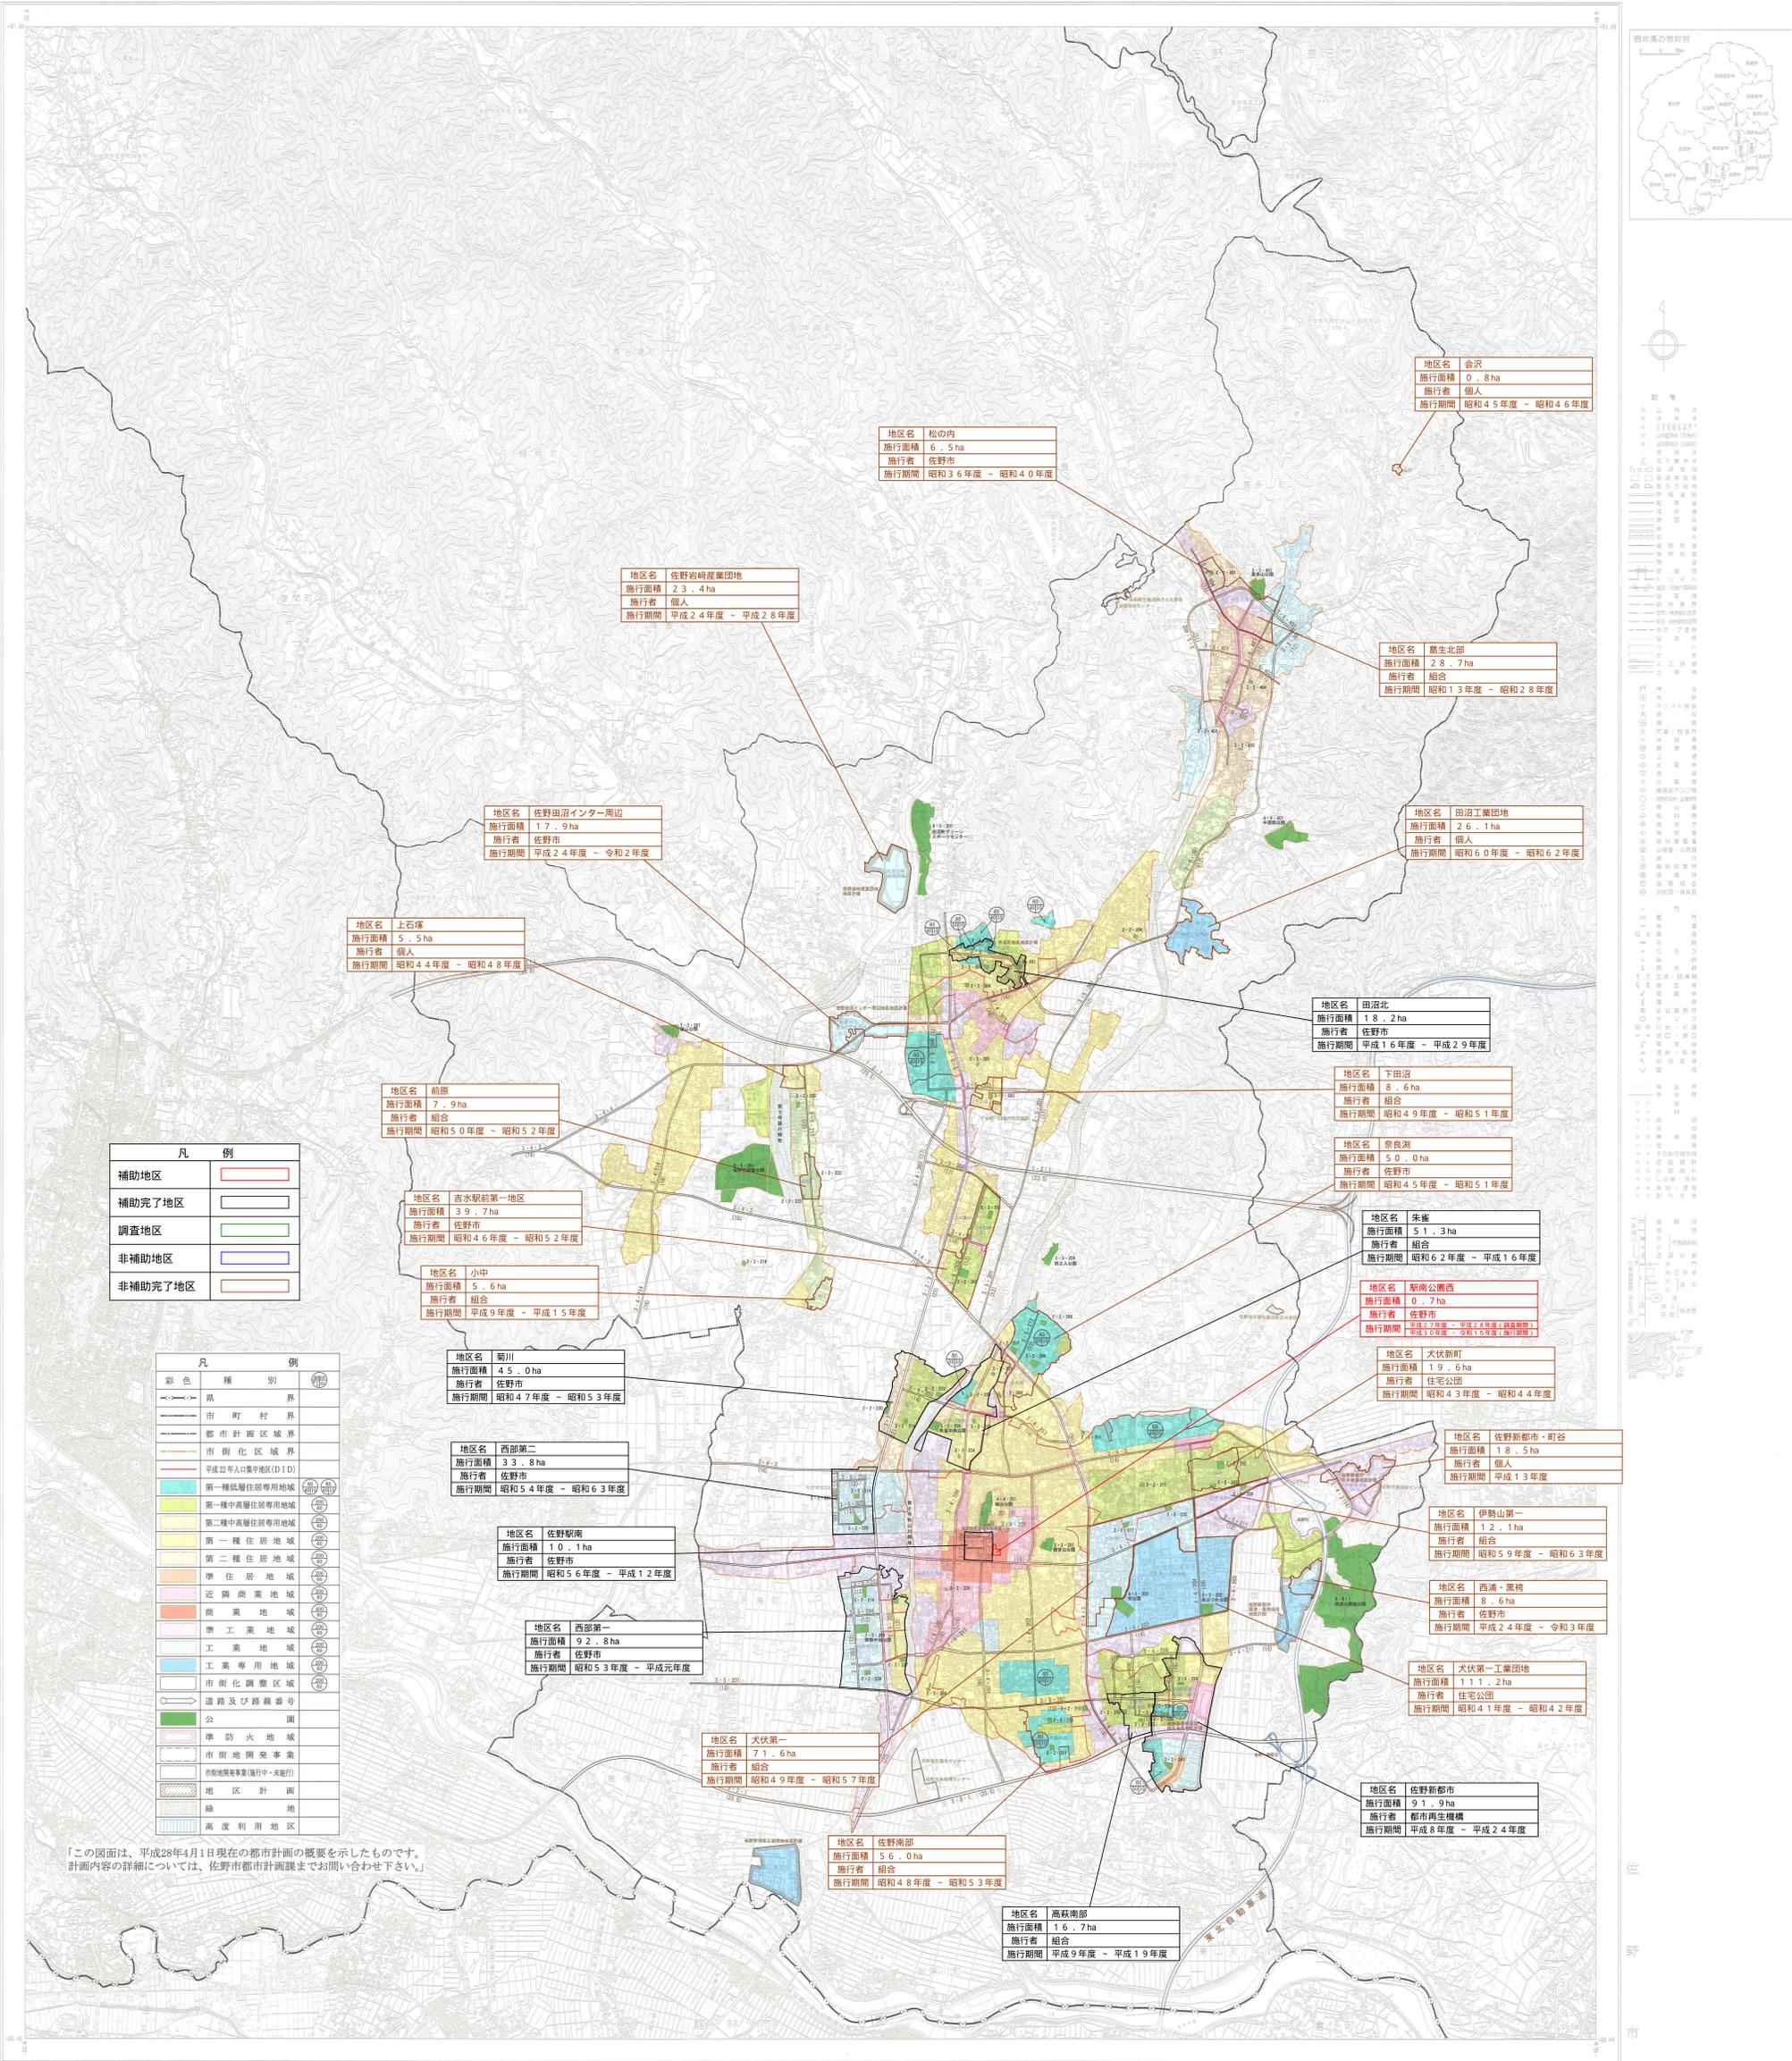

凡例

補助地区	補助完了地区	調査地区	非補助地区	非補助完了地区
(Red outline)	(Green outline)	(Green outline)	(Blue outline)	(Orange outline)

凡	例	種別
彩色	種別	種別
--->---	市界	市界
---	市町界	市町界
---	都市計画区域界	都市計画区域界
---	市街化区域界	市街化区域界
---	平成22年人口集中地区(D1D)	平成22年人口集中地区(D1D)
---	第一種低層住居専用地域	第一種低層住居専用地域
---	第二種中層住居専用地域	第二種中層住居専用地域
---	第一種住居地域	第一種住居地域
---	第二種住居地域	第二種住居地域
---	準住居地域	準住居地域
---	近隣商業地域	近隣商業地域
---	商業地域	商業地域
---	準工業地域	準工業地域
---	工業地域	工業地域
---	工業専用地域	工業専用地域
---	市街地調整区域	市街地調整区域
---	道路及び路線番号	道路及び路線番号
---	公園	公園
---	準防火地域	準防火地域
---	市街地開発事業	市街地開発事業
---	市街地開発事業(施行中・未施行)	市街地開発事業(施行中・未施行)
---	地区計画	地区計画
---	緑地	緑地
---	高度利用地区	高度利用地区

凡例

補助地区	補助完了地区	調査地区	非補助地区	非補助完了地区
(Red outline)	(Green outline)	(Green outline)	(Blue outline)	(Orange outline)

凡例

凡	例	種別
彩色	種別	種別
--->---	市界	市界
---	市町界	市町界
---	都市計画区域界	都市計画区域界
---	市街化区域界	市街化区域界
---	平成22年人口集中地区(D1D)	平成22年人口集中地区(D1D)
---	第一種低層住居専用地域	第一種低層住居専用地域
---	第二種中層住居専用地域	第二種中層住居専用地域
---	第一種住居地域	第一種住居地域
---	第二種住居地域	第二種住居地域
---	準住居地域	準住居地域
---	近隣商業地域	近隣商業地域
---	商業地域	商業地域
---	準工業地域	準工業地域
---	工業地域	工業地域
---	工業専用地域	工業専用地域
---	市街地調整区域	市街地調整区域
---	道路及び路線番号	道路及び路線番号
---	公園	公園
---	準防火地域	準防火地域
---	市街地開発事業	市街地開発事業
---	市街地開発事業(施行中・未施行)	市街地開発事業(施行中・未施行)
---	地区計画	地区計画
---	緑地	緑地
---	高度利用地区	高度利用地区

「この図面は、平成28年4月1日現在の都市計画の概要を示したものです。計画内容の詳細については、佐野市都市計画課までお問い合わせ下さい。」