


事業計画拡大区域図（吉水地区の一部）

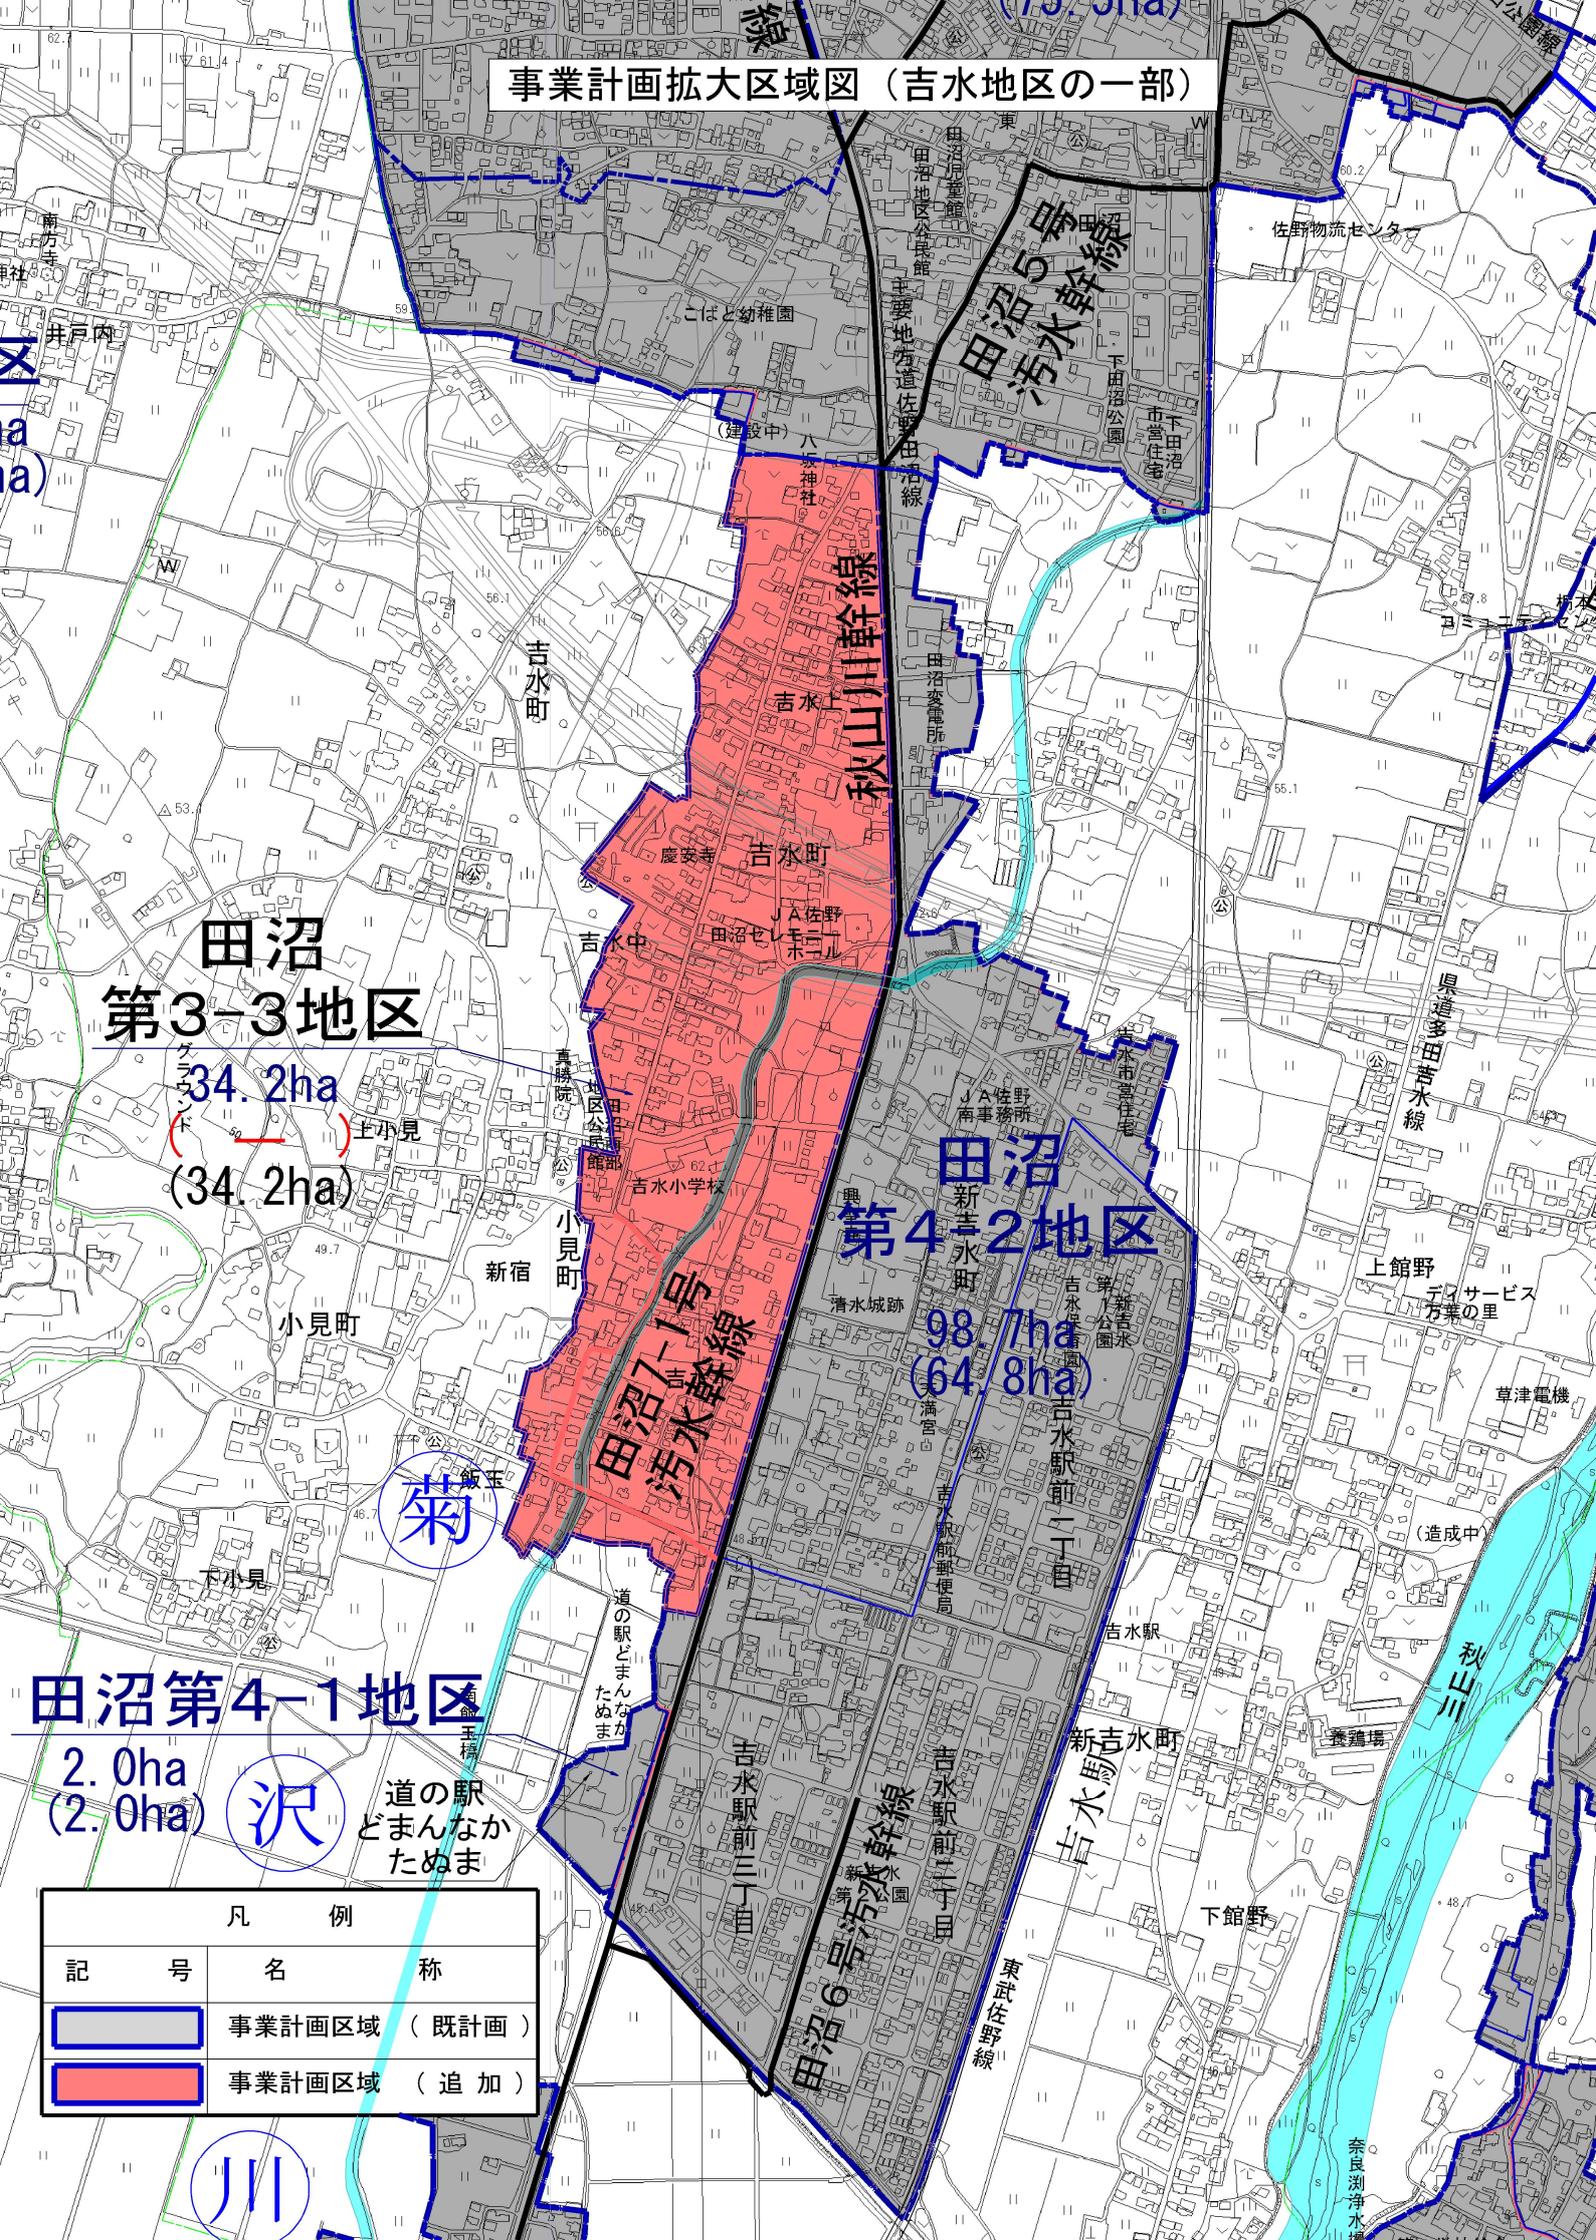

田沼
第3-3地区

34.2ha
(34.2ha)

田沼
第4-2地区

98.7ha
(64.8ha)

田沼第4-1地区

2.0ha
(2.0ha)

凡 例	
記 号	名 称
	事業計画区域（既計画）
	事業計画区域（追加）

菊

沢

川

道の駅どまんなたぬま