

配置図及び施設の概要




施設の名称	構造又は能力	数 量
沈砂池	巾3.2m × 長15.0m	2池
	27m ³ /分	2台
汚水ポンプ	54m ³ /分	2台
	巾7.8m × 長22.0m × 深3.0m	8池
最初沈殿池	巾9.4m × 長14.7m × 深3.0m	1池
	巾8.0m × 長38.0m × 深6.0m	8池
反応タンク	巾9.6m × 長44.0m × 深6.0m	1池
	巾15.8m × 長35.0m × 深3.0m	4池
最終沈殿池	巾19.0m × 長36.3m × 深3.5m	0.5池
	巾4.5m × 長35.0m × 深3.0m × 3水路	1池
塩素混和池	85m ³ /分	3台
送風機	6.2m ³ /分	2台
南部幹線場内ポンプ場 汚水ポンプ		

施設の名称	構造又は能力	数 量
重力濃縮槽	内径8.5m × 深3.5m	2槽
遠心濃縮機	30m ³ /時	2台
消化槽	径20.0m × 深9.6m	1槽
ガスタンク	径16.5m × 深14.0m	1槽
遠心脱水機	20m ³ /時	3台
秋山川中継ポンプ場	5.3m ³ /分	2台
汚水ポンプ	11.6m ³ /分	2台
高萩中継ポンプ場	1.7m ³ /分	2台
汚水ポンプ	3.2m ³ /分	1台
伊勢山中継ポンプ場 汚水ポンプ	8.7m ³ /分	3台



佐野市上下水道局 下水道課
〒327-0003 栃木県佐野市大橋町1165
TEL 0283-23-1120 FAX 0283-23-1121

佐野市公共下水道一般図

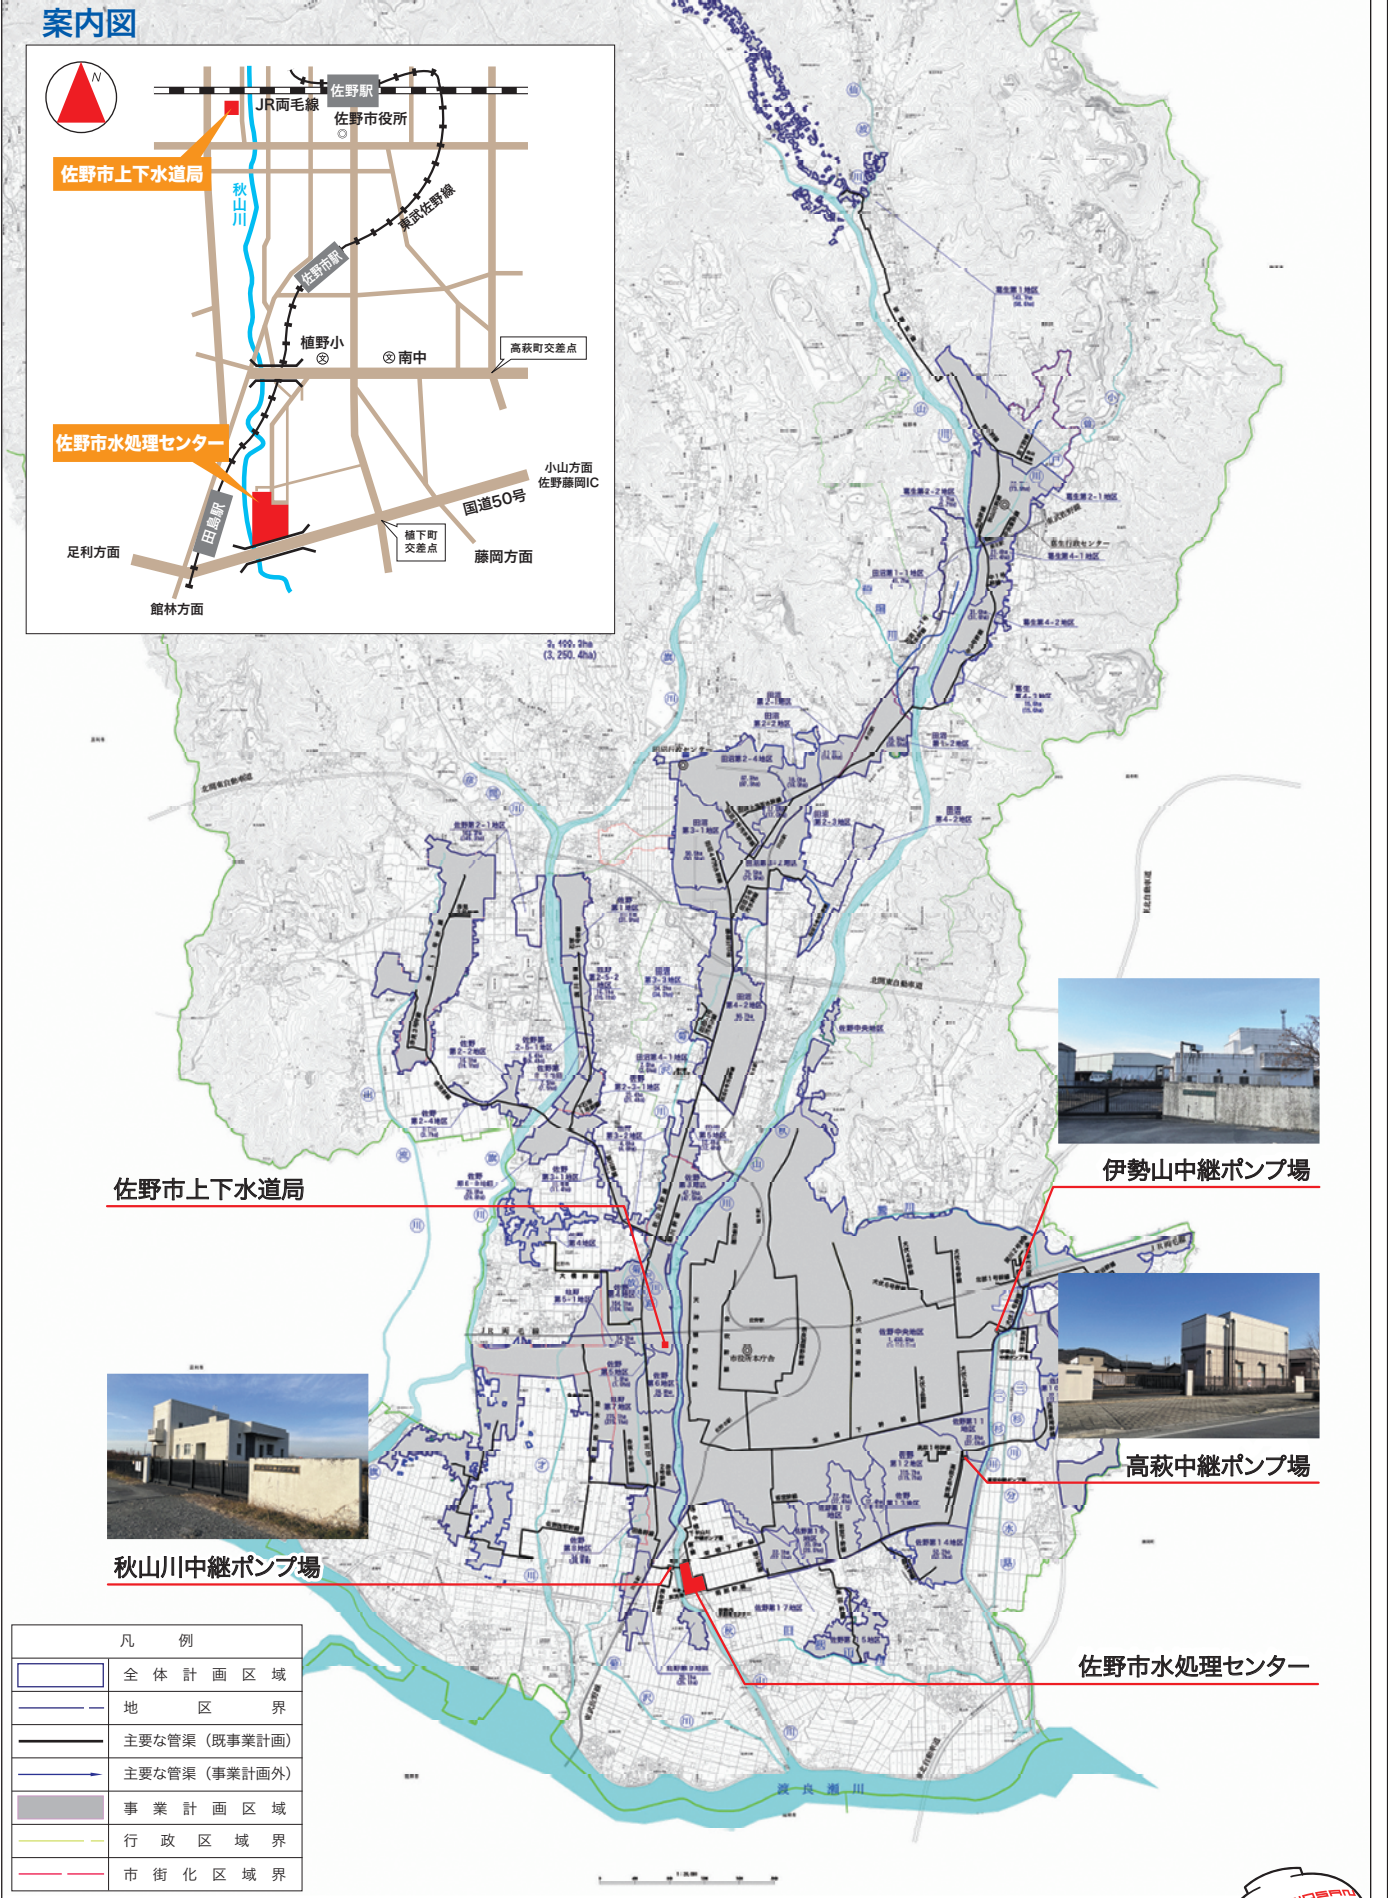

佐野市上下水道局 下水道課
〒327-0003 栃木県佐野市大橋町1165
TEL 0283-23-1120 FAX 0283-23-1121

佐野市水処理センター
〒327-0835 栃木県佐野市植下町 3300



R5.1 作成

佐野市
水処理センター



