

議案説明書

観光スポーツ部 スポーツ立市推進課

提出議会：令和2年第6回臨時会

1 案件名

議案第122号 佐野市運動公園（仮称）運動広場整備工事請負契約について

2 概要

佐野市運動公園（仮称）運動広場の人工芝、園路等の整備工事を執行する。

・工事内容：グラウンド・コート整備工、ロングパイル人工芝舗装工

11,404㎡

植栽工、雨水排水設備工、園路広場整備工、競技施設整備工等一式

・工期：本契約を締結した日の翌日～令和3年3月10日



3 理由、趣旨、目的等

令和4年10月に開催される「いちご一会とちぎ国体」のラグビー競技会場とするため整備する。

4 その他の事項

・参考資料添付

議案第122号参考資料
(仮称)運動広場 計画平面図 S=1:1000 (A3)

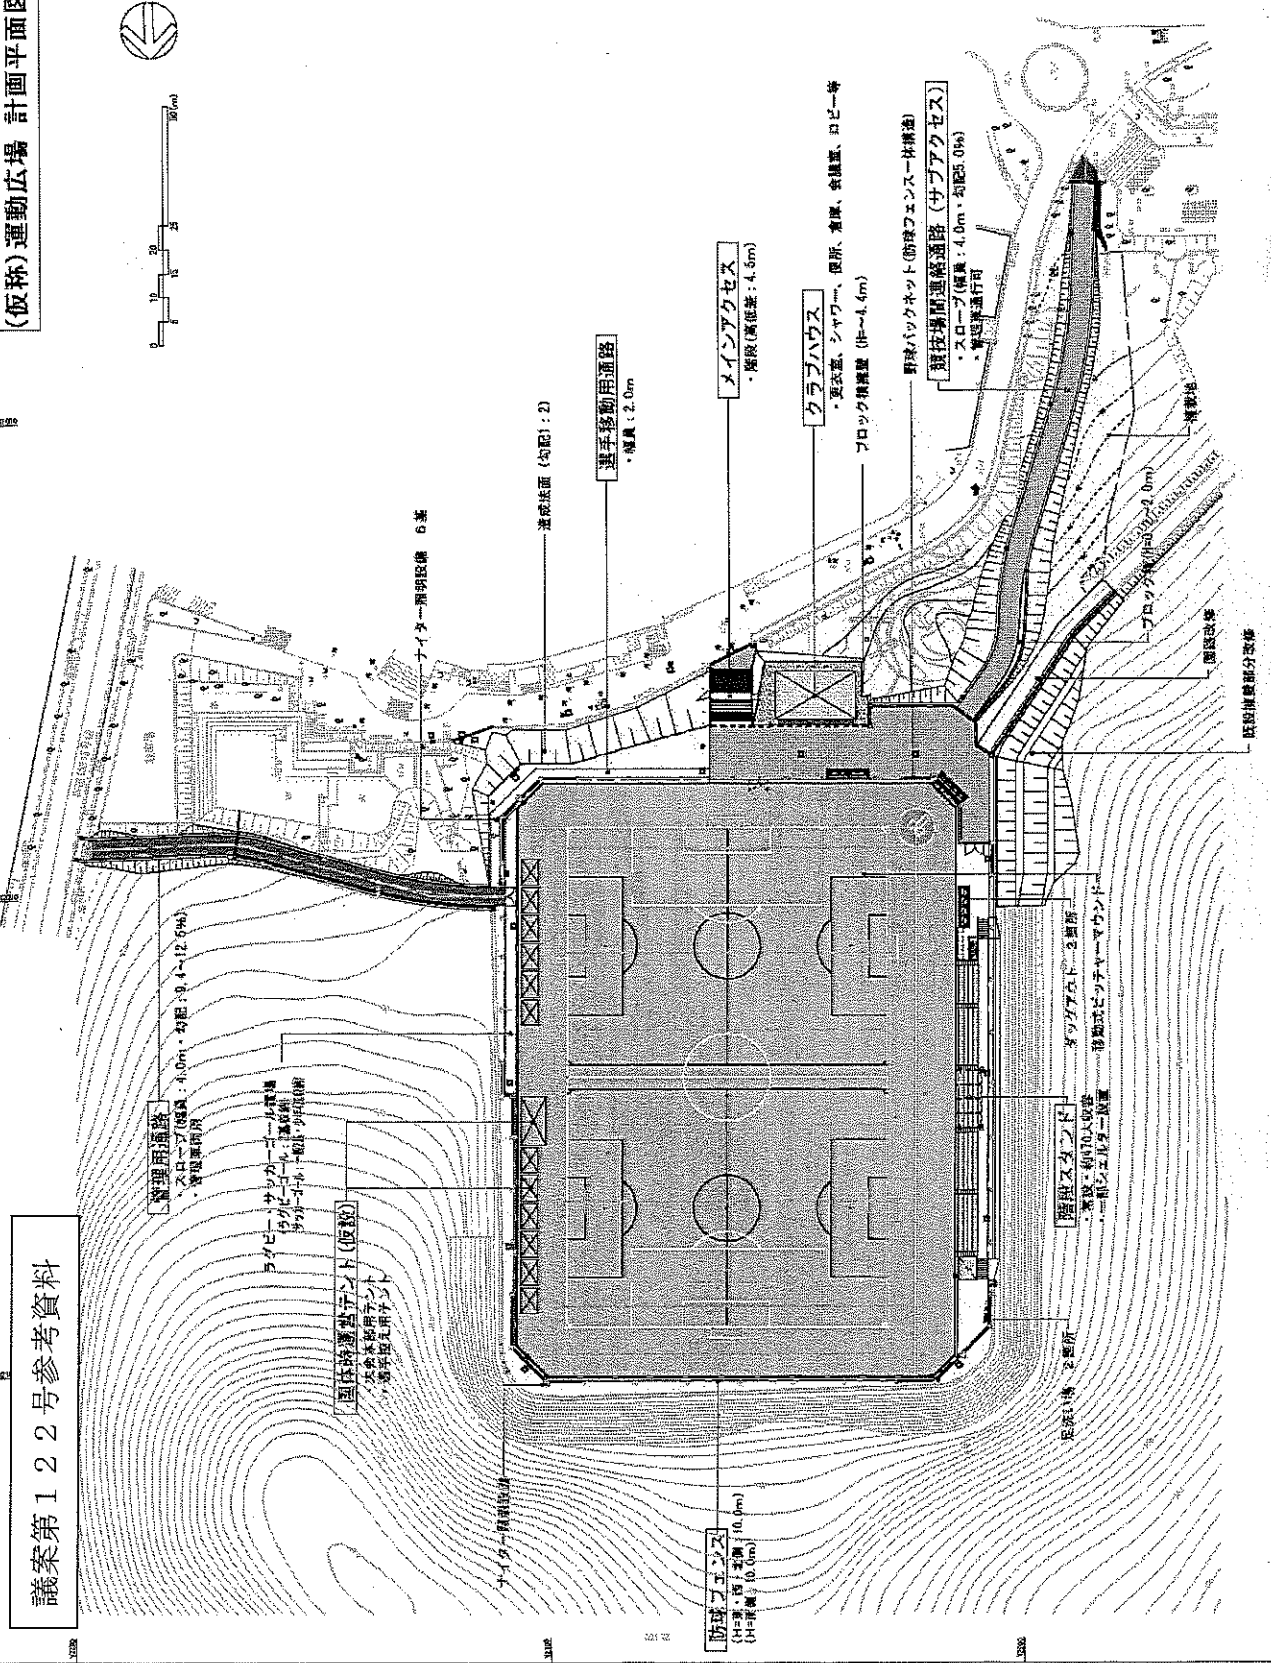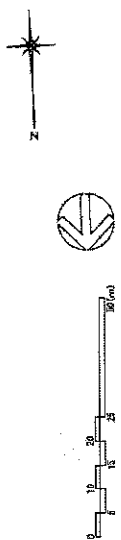

種名	運動広場計画
図名	完成平面図
縮尺	S=1:1000 (A3)
図紙	図紙
設計者	佐野 隆
図案者	佐野 隆
図案日	平成12年6月 10日
図案場所	佐野市



整備工事対象区域

件名	運動広場整備計画(仮称)運動広場整備計画
図名	完成平面図
縮尺	S=1:1000 (A3)
課長	係長
設計者	製図者
調査者	作成年月日 令和2年6月 日付制
図面番号	佐野市

「佐野市運動公園（仮称）運動広場整備工事」工事内容

工 種	主な工事の内容
グラウンド・コート整備工	不陸整正、アスファルト舗装
ロングパイル人工芝舗装工	人工芝敷設
植 栽 工	西側園路法面の張芝
雨水排水設備工	暗渠排水管、側溝、集水柵の敷設
園路広場整備工	アスファルト舗装、コンクリート舗装、コンクリート縁石
競技施設整備工	ラグビーゴール、ラグビー・サッカー用スコアボード、野球用スコアボード、ファールポール、国旗掲揚塔等の設置
その他工事	東側管理用通路の舗装等

（参考）既に完了している工事・施工中の工事（令和2年10月22日現在）

工 事		主な工事の内容
完 了	既存施設撤去工事	野球ダックアウト・バックネット・公衆トイレの撤去
	造成工事	グラウンド・園路造成、階段スタンド・防球ネットの設置
	電気設備工事	ナイター照明設備
施 工 中	法面保護工事	南西側切土面の崩落防止処理
	スタンドシェルター工事	階段スタンド屋根の設置
	管理棟建築工事	会議室、シャワー付き更衣室、男女・多目的トイレ、倉庫

*未発注の工事はありません。

佐野市運動公園（仮称）運動広場 現場写真

令和2年8月11日撮影

①グラウンド



②管理棟（クラブハウス）予定地（車両手前）とメインアクセス（階段）

