**別紙6**
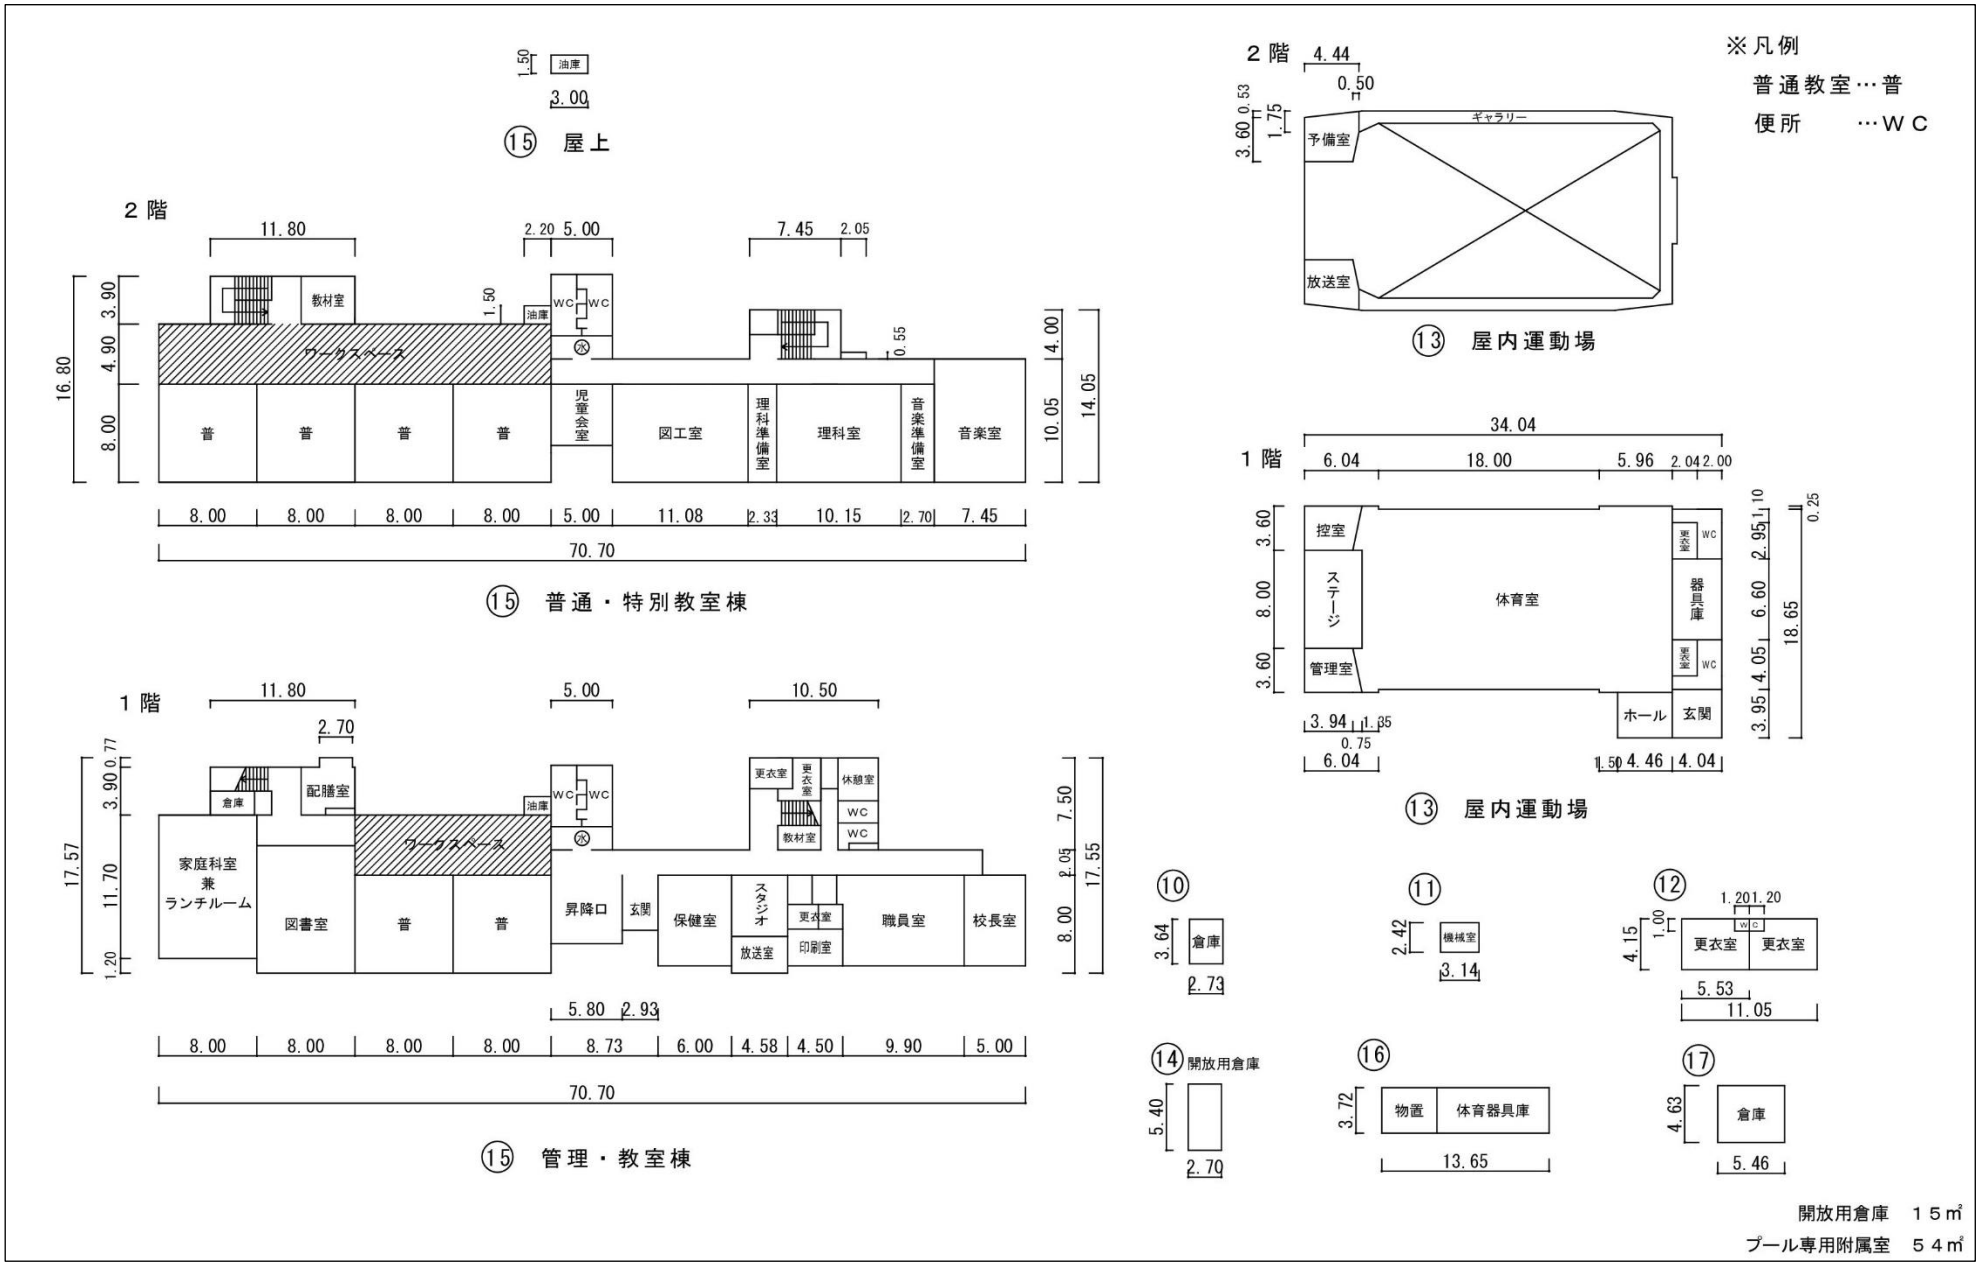
旧飛駒小学校 平面図