


学 校 略 图

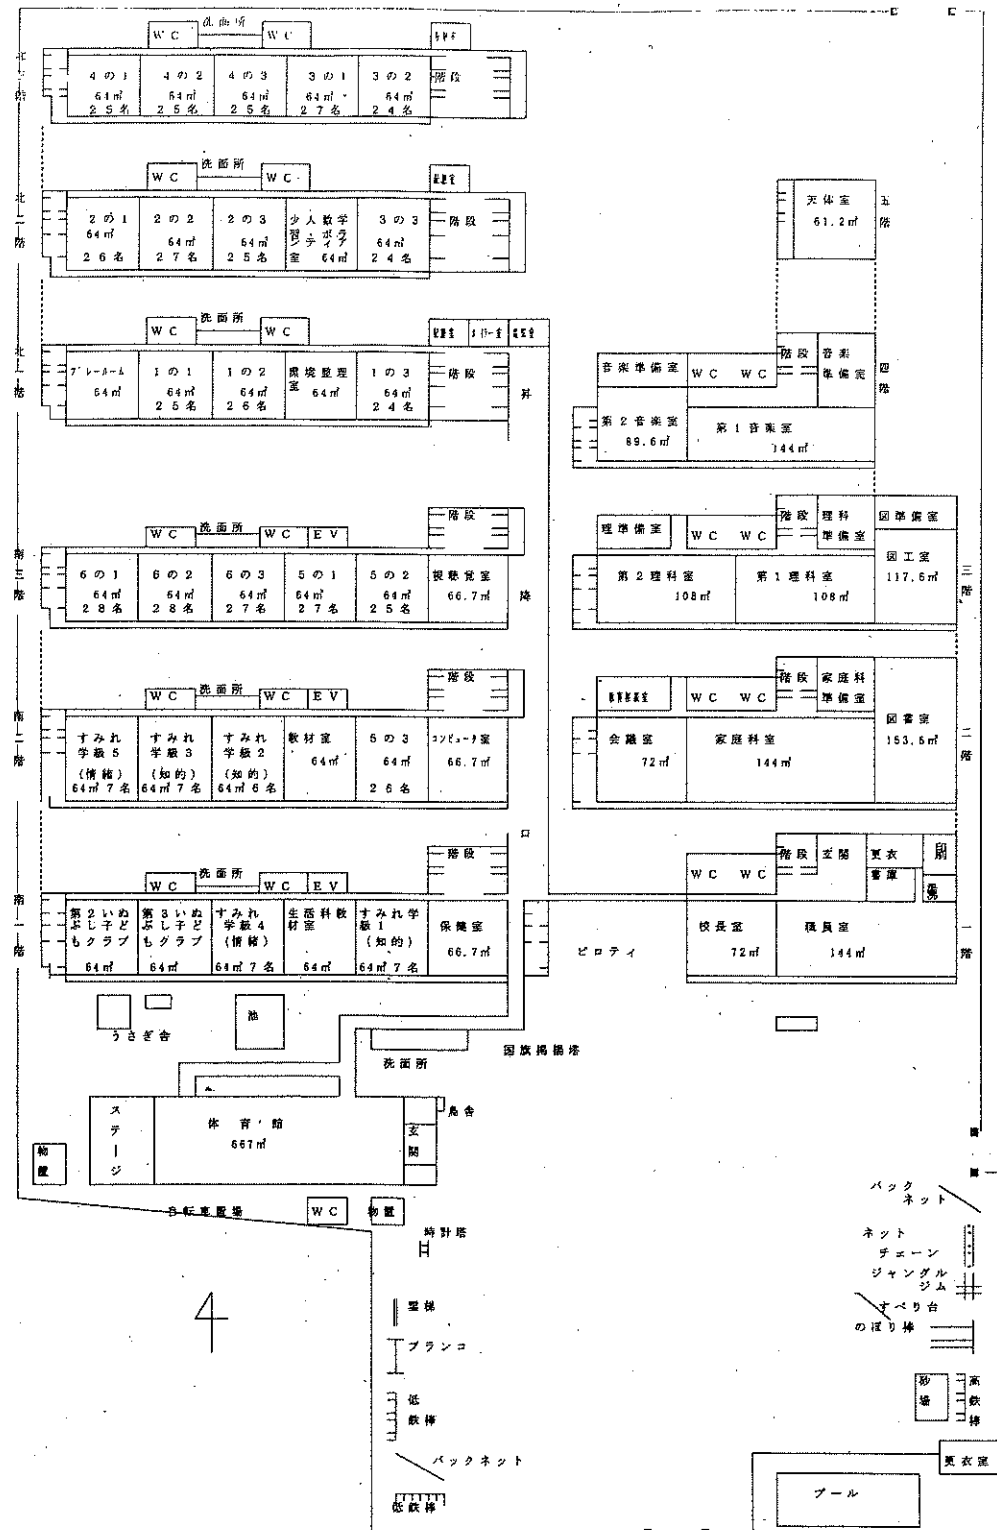

校 地 ・ 校 舎 等				管理設備整備状況	
校 地 総 面 積	17,882㎡	校 長 室	72㎡	防 犯 灯	8 基
校 舎 総 面 積	6,308㎡	職 員 室	144㎡	緊急通報システム	1 基
同上1人当たり	12.67㎡	給 食 室	0㎡	耐 火 書 庫	2 個
校 庭 総 面 積	11,574㎡	相 談 室	23㎡	火 災 報 知 機	20 基
同上1人当たり	23.24㎡	放 送 室	67㎡	消 火 栓	17 基
普 通 教 室	23室 1,472㎡	ブ - ル	325㎡	消 火 器	30 個
特 別 教 室	12室 1,097.9㎡	職 員 住 宅	0戸		
図 書 室	1室 154㎡	学 校 林	0 a		
保 健 室	1室 67㎡			備 考	エレベーター 1基
講 堂 又 は 体 育 館	707㎡				