


西門

正門

東門

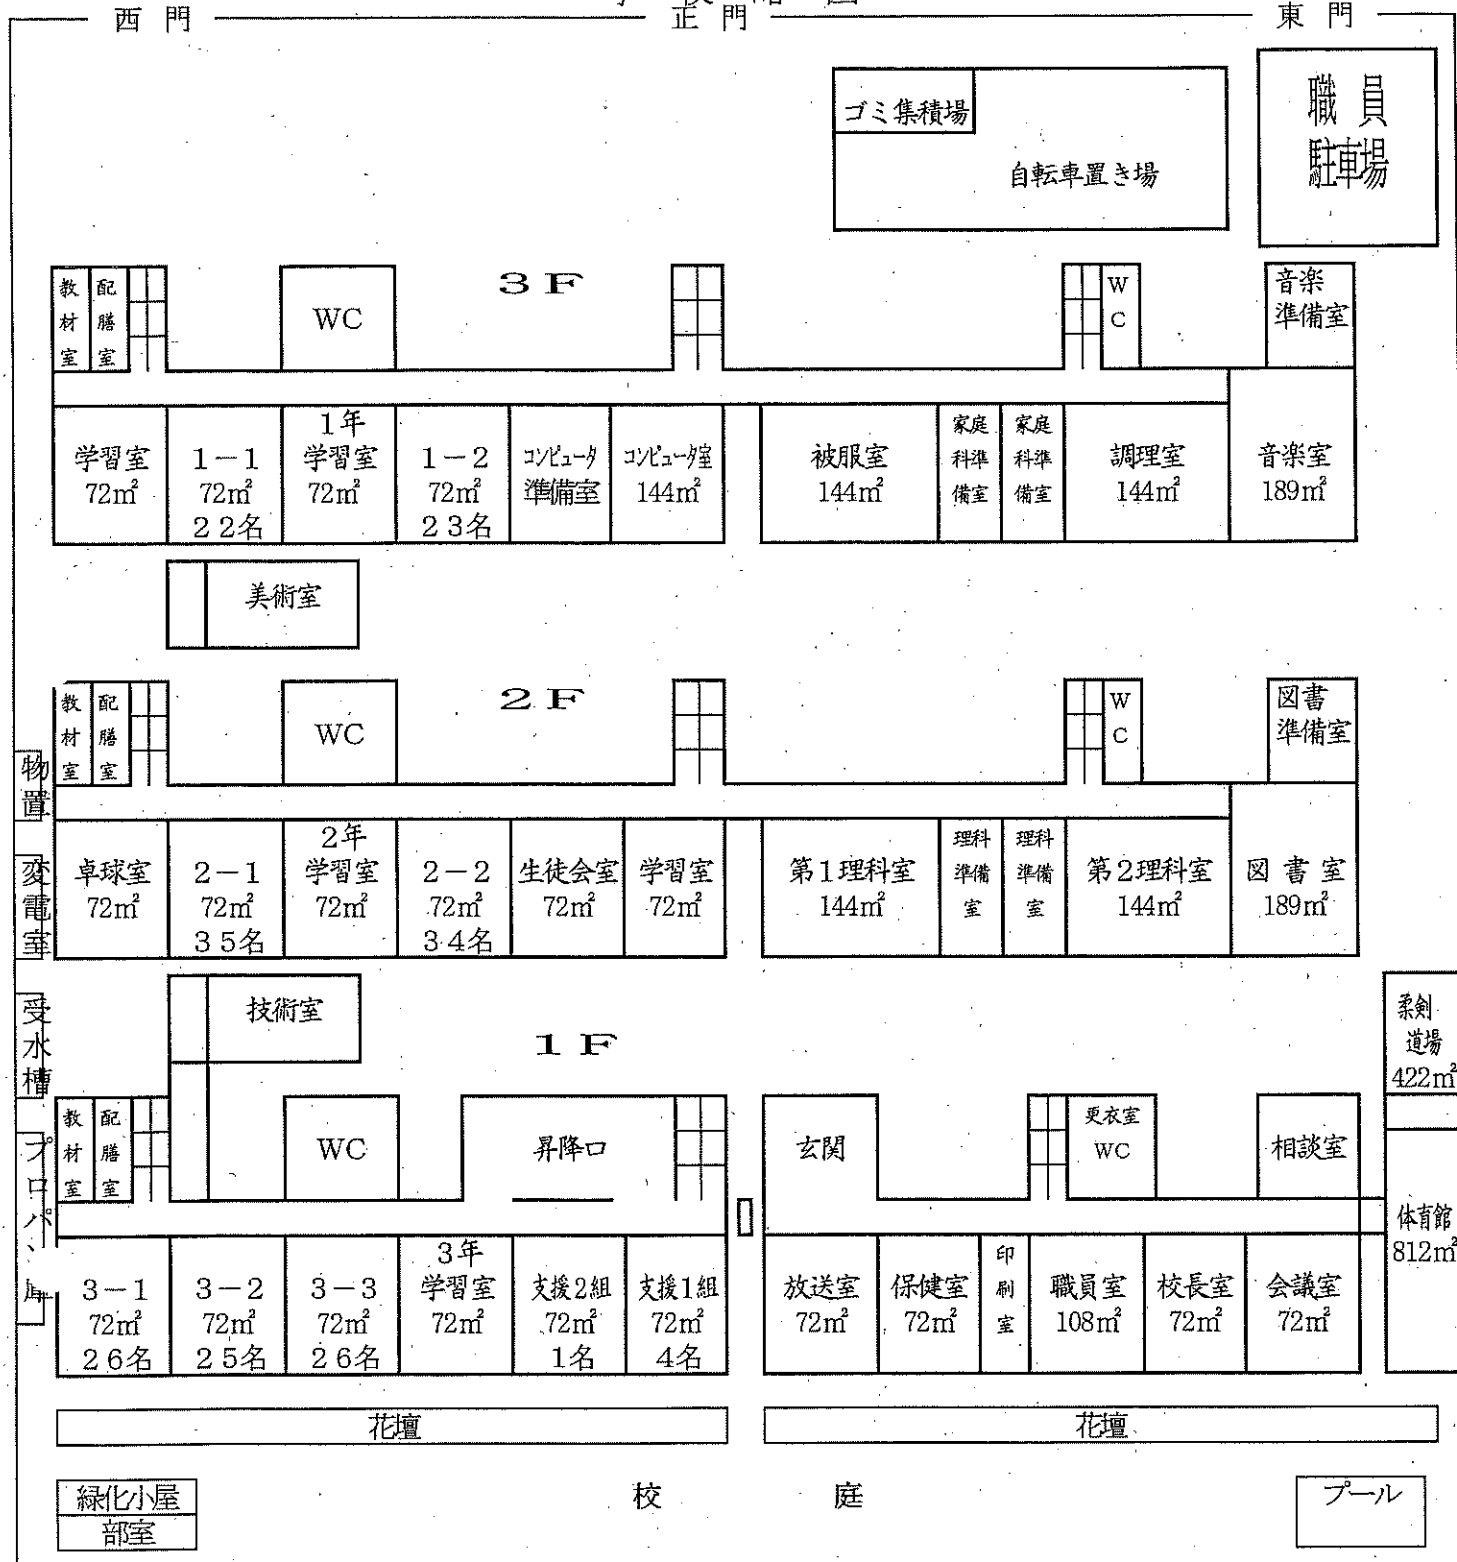

校 地 ・ 校 舎 等				管理設備整備状況	
校 地 総 面 積	40,575㎡	校 長 室	72㎡	防 犯 灯	13基
校 舎 総 面 積	5,032㎡	職 員 室	108㎡	緊急通報システム	0基
同上1人当たり	24.67㎡	給 食 室	90㎡	耐 火 書 庫	2個
校 庭 総 面 積	27,888㎡	相 談 室	54㎡	火 災 報 知 機	1基
同上1人当たり	136.7㎡	放 送 室	72㎡	消 火 栓	13基
普 通 教 室	10室 720㎡	プ ー ル	375㎡	消 火 器	37個
特 別 教 室	10室 1,365㎡	職 員 住 宅	0戸		
図 書 室	1室 189㎡	学 校 林	30.1a		
保 健 室	1室 72㎡	コ ン ピ ュ ー タ 室	144㎡	備 考	
講 堂 又 は 体 育 館	1,233.7㎡	会 議 室	72㎡		