


学 校 略 図

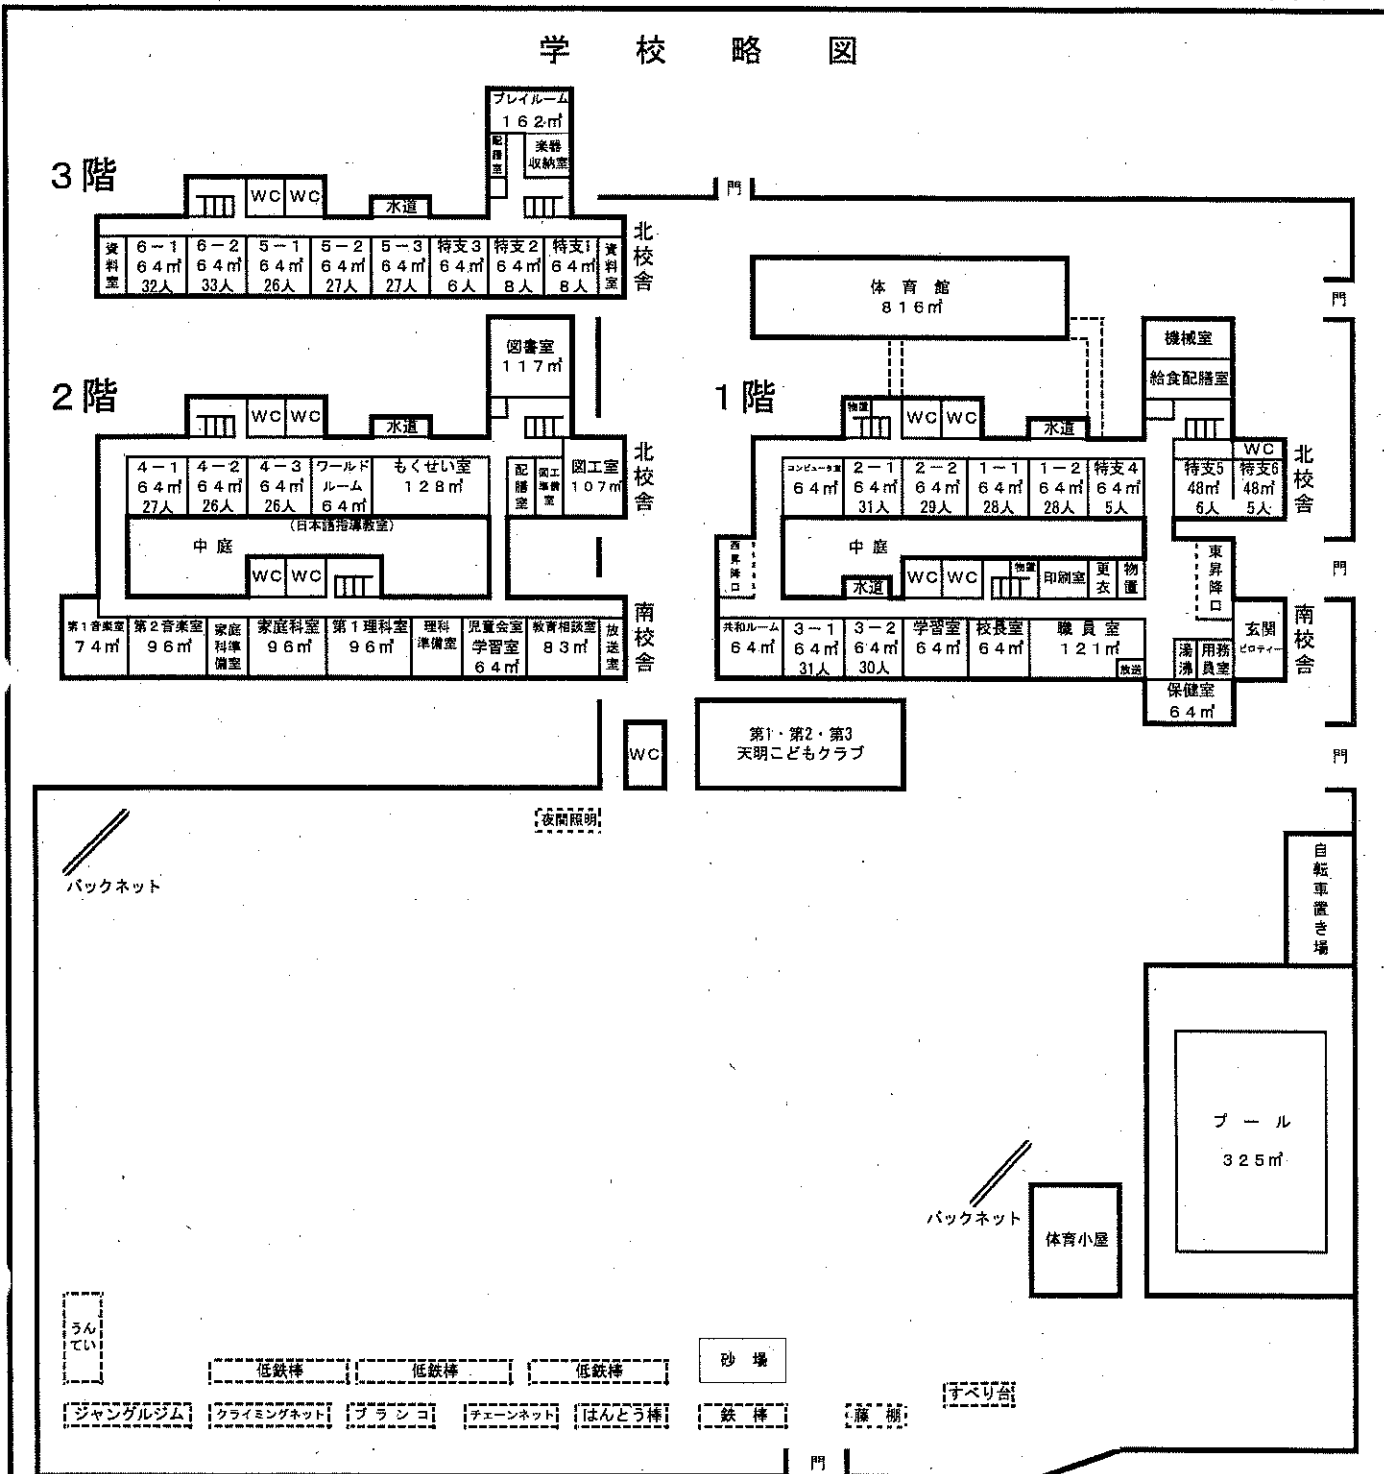

校 地 ・ 校 舎 等				管理設備整備状況	
校地総面積	18,731 m ²	校長室	64 m ²	防 犯 灯	5 基
校舎総面積	5,778 m ²	職 員 室	121 m ²	緊急通報システム	1 基
同上1人当たり	13.16 m ²	児童会室学習室	64 m ²	防犯カメラ	4 台
校庭総面積	12,403 m ²	給食配膳室	39 m ²	耐火書庫	2 台
同上1人当たり	28.25 m ²	教育相談室	83 m ²	火災報知器	10 基
普通教室	20室 1,248 m ²	放 送 室	19 m ²	消 火 栓	10 基
特別教室	8室 661 m ²	もくせい室(多目的室)	128 m ²	消 火 器	28 本
図 書 室	1室 117 m ²	更 衣 室	162 m ²		
保 健 室	1室 64 m ²	共和ルーム	64 m ²		
体 育 館	816 m ²			備	
プ ー ル	325 m ²			考	