



図 1 火葬設備フローシート

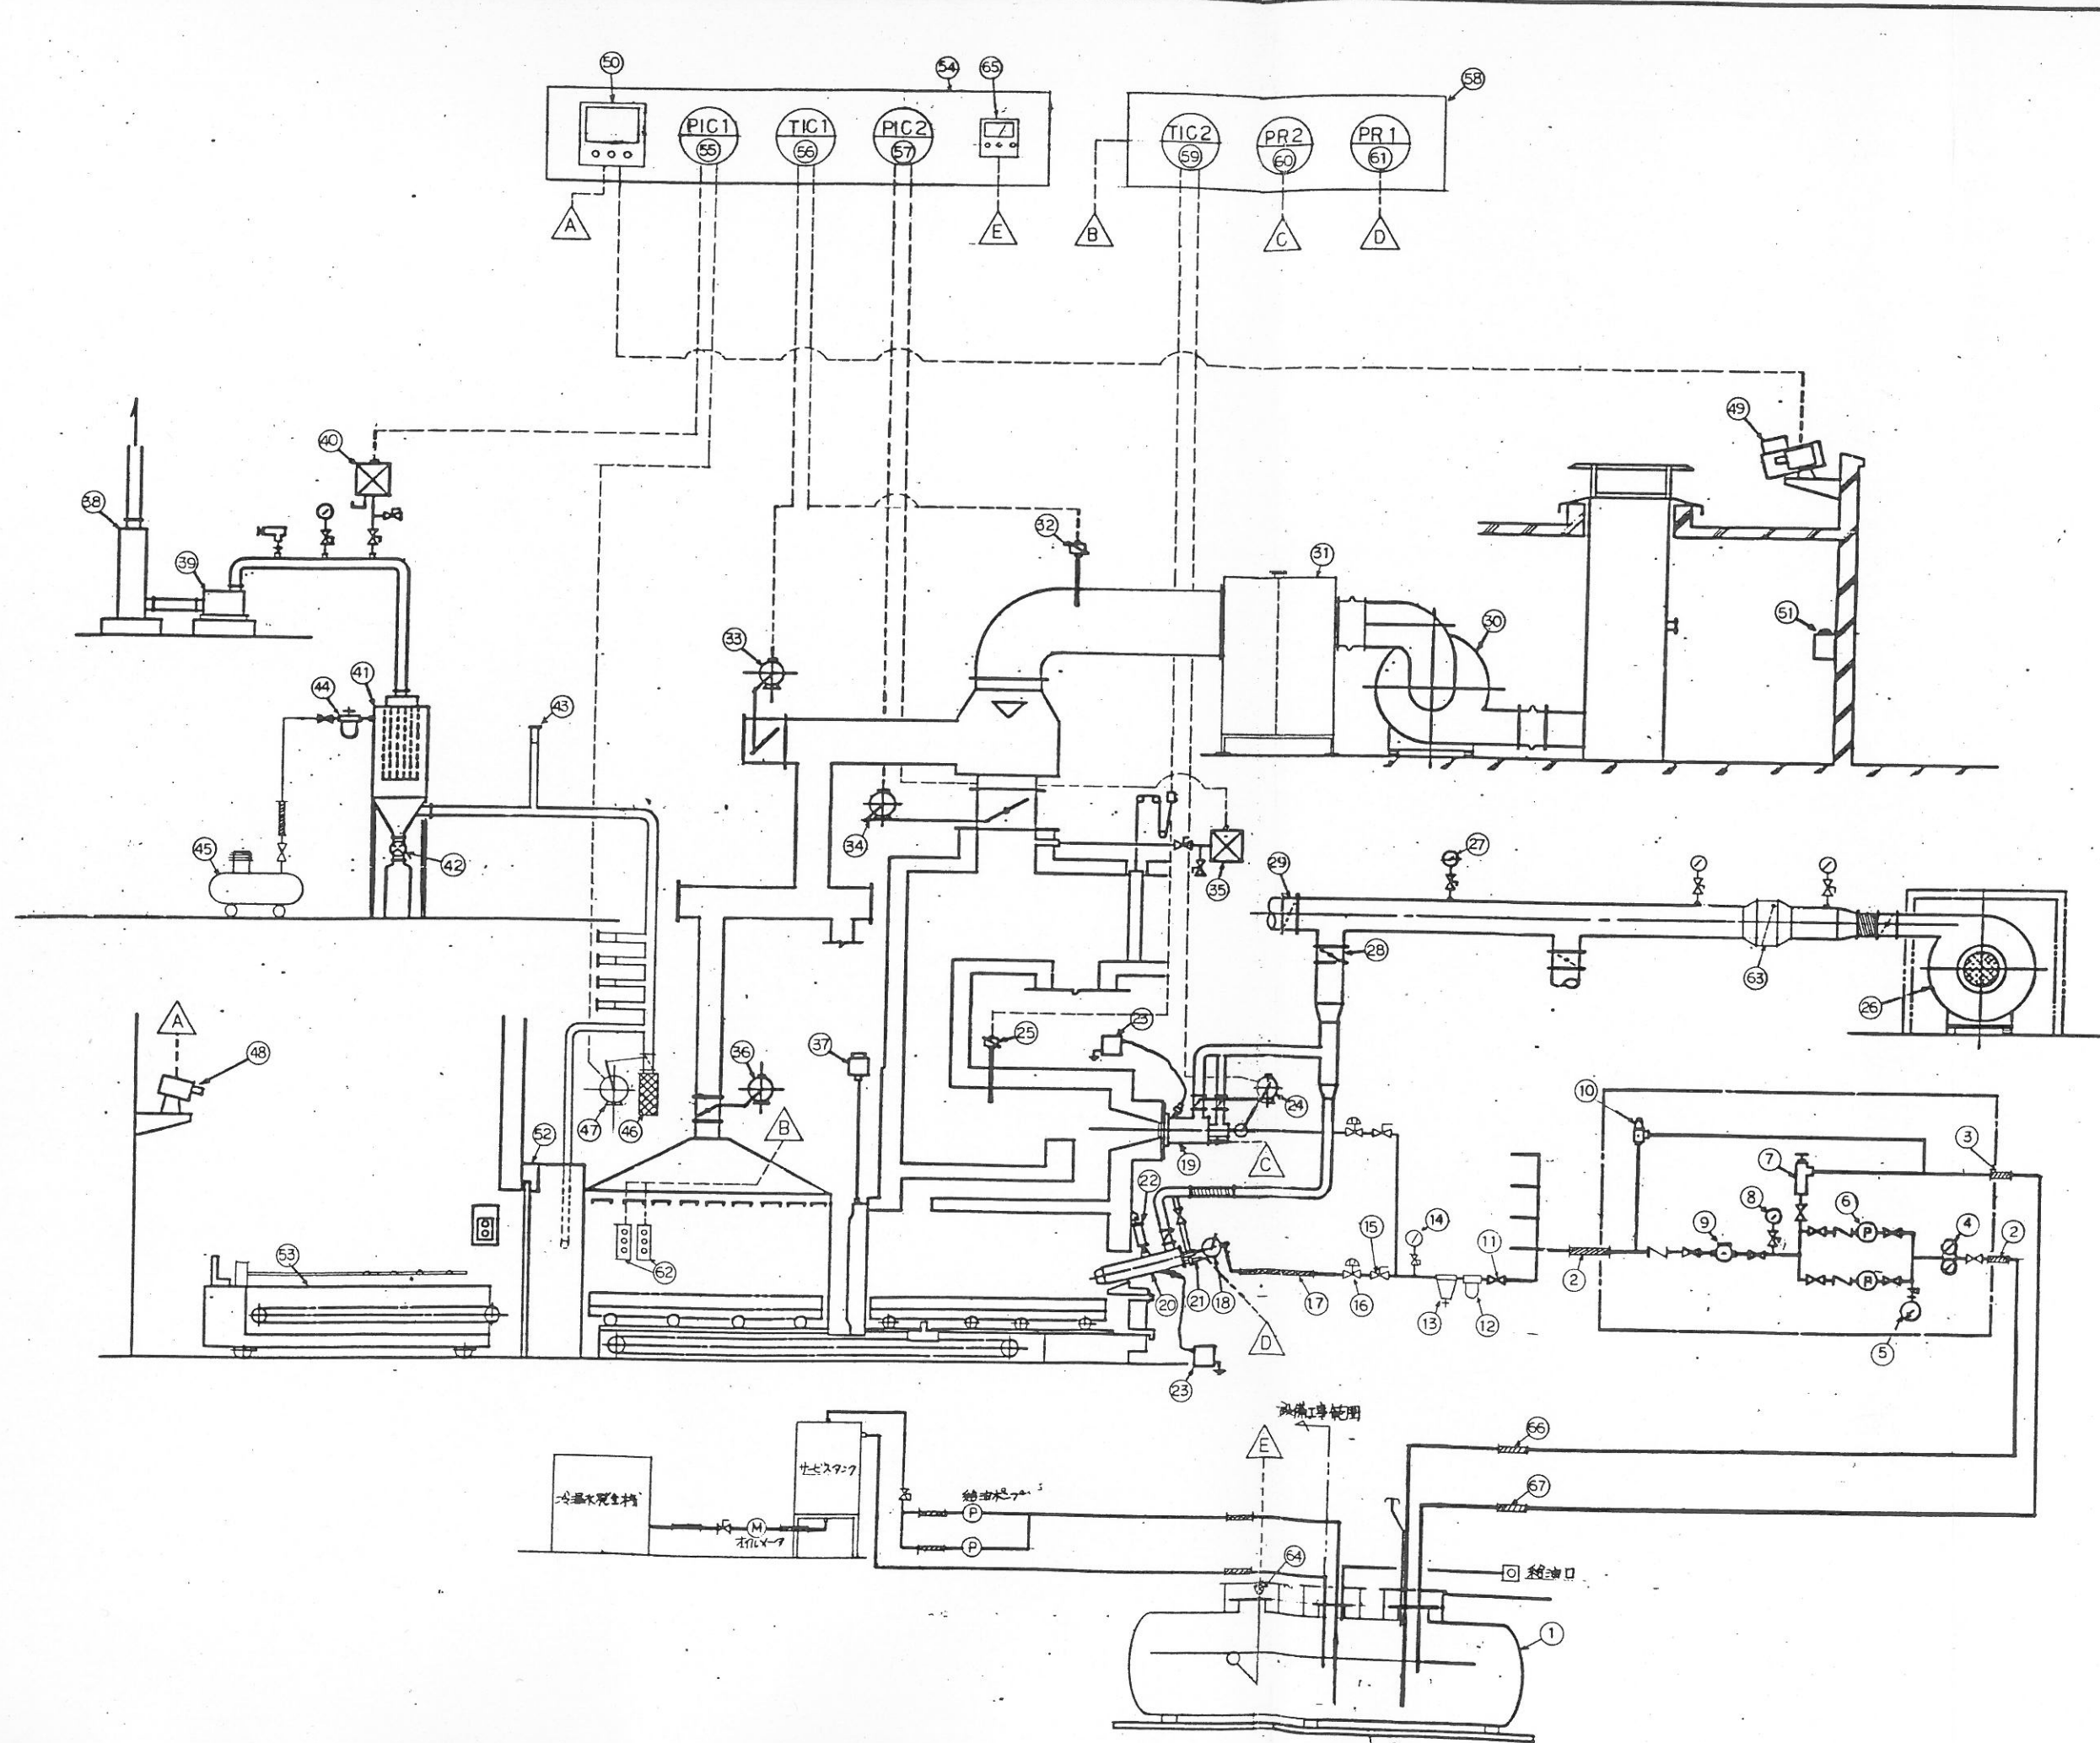


| 番号 | 名称           | 数量 | 備考            |
|----|--------------|----|---------------|
| 1  | オイル地下タンク     | 1  | 10kL          |
| 2  | プレジアルチューブ    | 2  | SFT25X500L    |
| 3  | “            | 1  | SFT32X500L    |
| 4  | オイルクーラ       | 1  | CT-25         |
| 5  | 連成計          | 1  | PG75(1-760%)  |
| 6  | オイルポンプ       | 2  | TDP-208HAT    |
| 7  | リリーバルブ       | 1  | RV-25         |
| 8  | オイル圧力計       | 1  | PG75x10k      |
| 9  | オイル流量計       | 1  | RA-20C-FB     |
| 10 | オイル安全弁       | 1  | SL-22         |
| 11 | オイルバルブ       | 5  | SV-15         |
| 12 | オイルフィルター     | 5  | DF-10         |
| 13 | オイル減圧弁       | 5  | RD-7-10       |
| 14 | オイル圧力計       | 5  | PG75x6k       |
| 15 | オイルコック       | 10 | BK-10         |
| 16 | オイル電磁弁       | 10 | HSD-1040-10   |
| 17 | プレジアルチューブ    | 5  | SFT10X300L    |
| 18 | レギュレーティングコック | 5  | R10D-3(M)     |
| 19 | 再燃炉バーナ       | 5  | RNP-SA-D      |
| 20 | 主燃炉バーナ       | 5  | TLLB-5G-R     |
| 21 | フレームパイ       | 10 | UV25          |
| 22 | バローシリコーン     | 5  | LP40L1        |
| 23 | 真空トランス       | 10 | TL-100        |
| 24 | 再燃炉用エントロモータ  | 5  | CMN-021       |
| 25 | 再燃炉用熱電対      | 5  | CA25BA-L222V  |
| 26 | 燃焼空気ブロワ      | 3  | CT-CV-6       |
| 27 | エア圧力計        | 3  | PG75x1000Pa   |
| 28 | 燃焼空気元圧計      | 5  | FBV-125       |
| 29 | 系列切替弁        | 2  | W-200A        |
| 30 | 排気ファン        | 3  | CT-88-400     |
| 31 | 集塵機          | 3  | PA1027リオン     |
| 32 | 排ガス用熱電対      | 3  | CASPA-L185W   |
| 33 | 排ガス用エントロモータ  | 3  | CMN-022       |
| 34 | 炉圧用エントロモータ   | 3  | CMN-022       |
| 35 | 炉圧検出器        | 3  | PLTDI-10-151A |
| 36 | 冷却用エントロモータ   | 4  | CMN-011       |
| 37 | チェンブロック      | 5  | KEH4.1/2F     |
| 38 | 吐出サイリヤ       | 1  | DS-100        |
| 39 | ルツブ          | 1  | IRS-100A      |
| 40 | 残圧圧力検出器      | 1  | PLT2-10-3511  |
| 41 | 残圧検出器        | 1  | CP-4-220      |
| 42 | ロータリバルブ      | 1  | RV-8N-MF      |
| 43 | インシュラバル      | 6  | 40A           |
| 44 | エアフィルター      | 1  | Z5A           |
| 45 | エアプレッシャー     | 1  | R75P-9.5V%    |
| 46 | 吸込サイリヤ       | 1  | KS-65         |
| 47 | 残圧エントロモータ    | 1  | CMN-65        |
| 48 | 炉前モニターカメラ    | 1  | KP-C100A 24V  |
| 49 | 炉上モニターカメラ    | 1  | KP-C100A 24V  |
| 50 | モニターテレビ      | 1  | CT-1450       |
| 51 | ヒューズ         | 1  | V725          |
| 52 | 化炭庫          | 5  | SUSイッチ        |
| 53 | 電動ホリヤ台座(1台)  | 2  | 他 橋台車 1台      |
| 54 | 動力開閉器        | 1  |               |
| 55 | 残圧圧力検出器      | 1  | R7672E209     |
| 56 | 排ガス圧力検出器     | 3  | R7672E165     |
| 57 | 炉圧検出器        | 3  | R7672E209     |
| 58 | 炉前検出器        | 5  |               |
| 59 | 再燃炉用圧力検出器    | 5  | R7670C1213    |
| 60 | プロセッサー(再燃)   | 5  | FR-50A        |
| 61 | “ (主燃)       | 5  |               |
| 62 | 半動SWR        | 9  | KGN-3101N     |
| 63 | 風圧ゲル         | 3  | 200A          |
| 64 | オイルフロースイッチ   | 1  | EL-2          |
| 65 | オイルレベルセンサー   | 1  | DL-43         |
| 66 | プレジアルチューブ    | 1  | SFT25X300L    |
| 67 | “            | 1  | SFT32X300L    |




図2 火葬炉詳細図

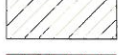
- |                                                                                              |                                                                                                |
|----------------------------------------------------------------------------------------------|------------------------------------------------------------------------------------------------|
|  耐火煉瓦 SK-35 |  キャスタブル CC-16 |
|  耐火煉瓦 SK-34 |  キャスタブル LW-14 |
|  耐火煉瓦 SK-32 |  キャスタブル LW-V  |
|  耐スポール煉瓦    |  シリカボード       |
|  断熱煉瓦 B-1   |  セラミック 30t    |

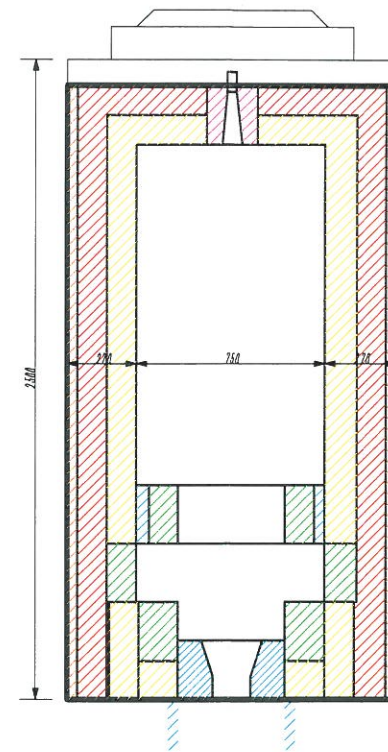


D-D

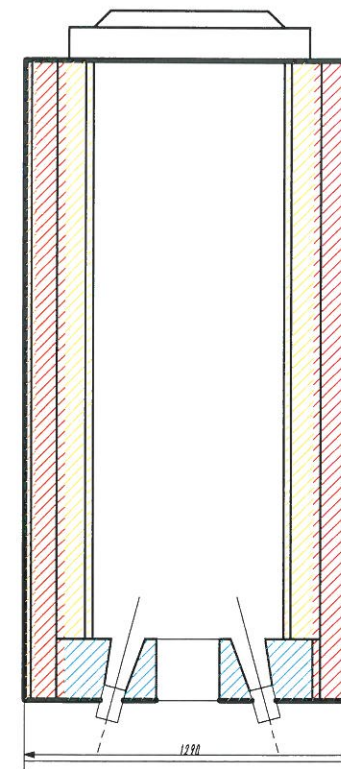


E-E

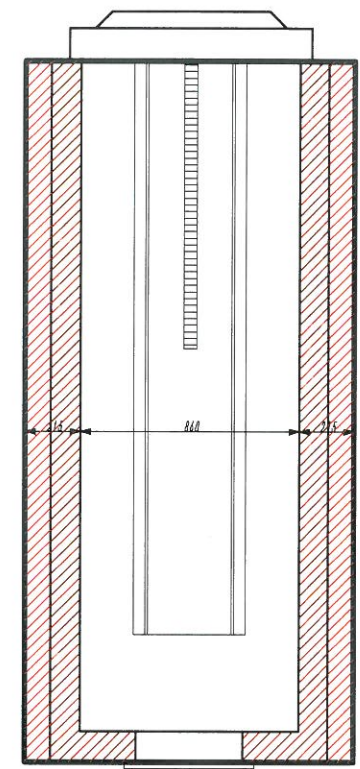


F-F

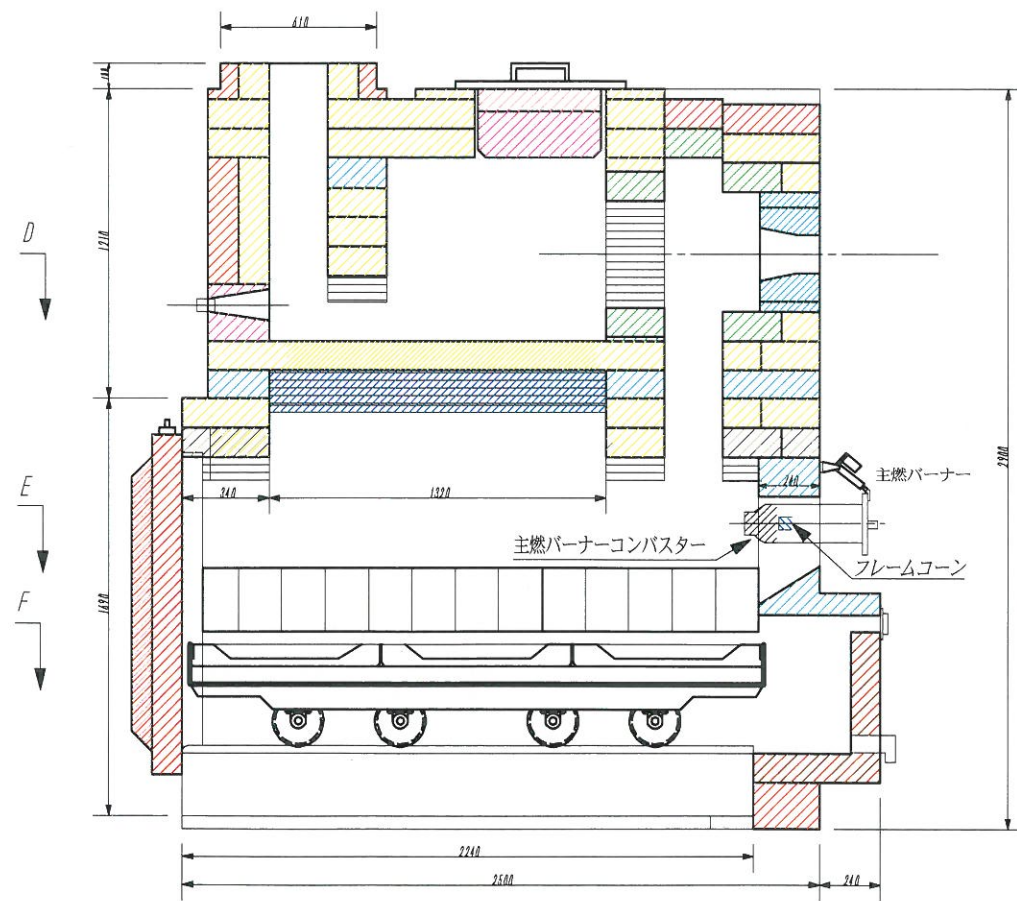


A A B B C C

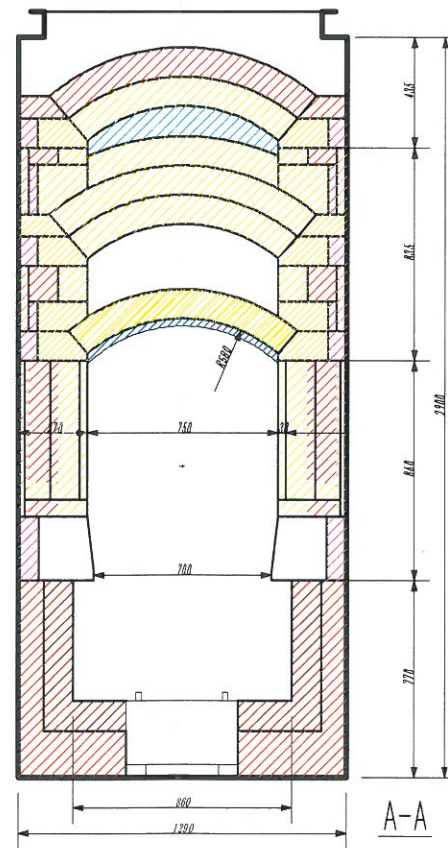

A-A

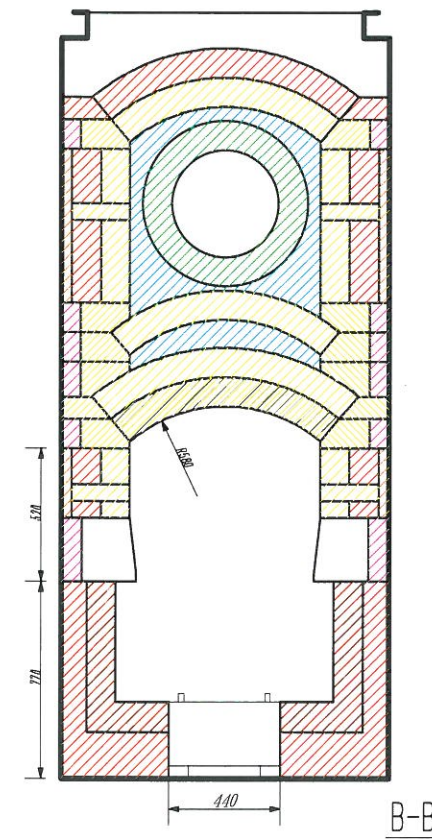




B-B

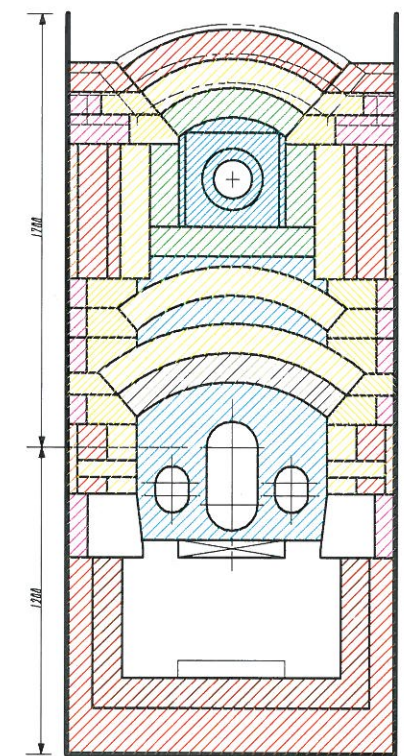

C-C



図3 既設炉内台車詳細図

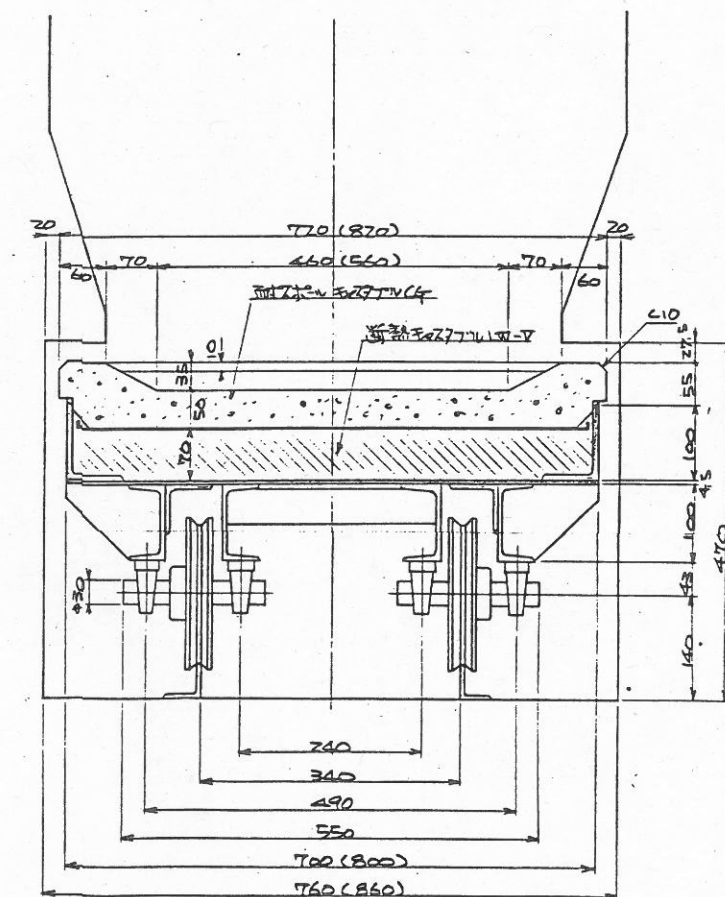
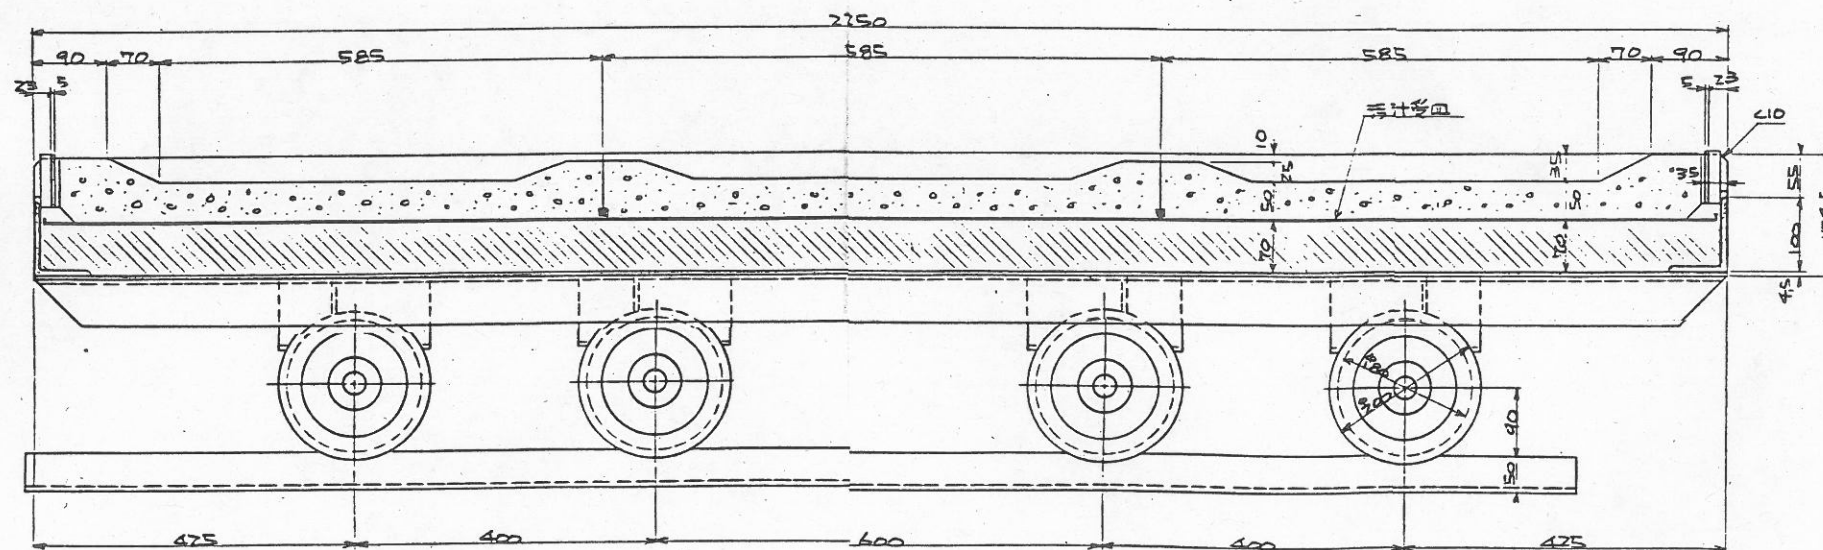
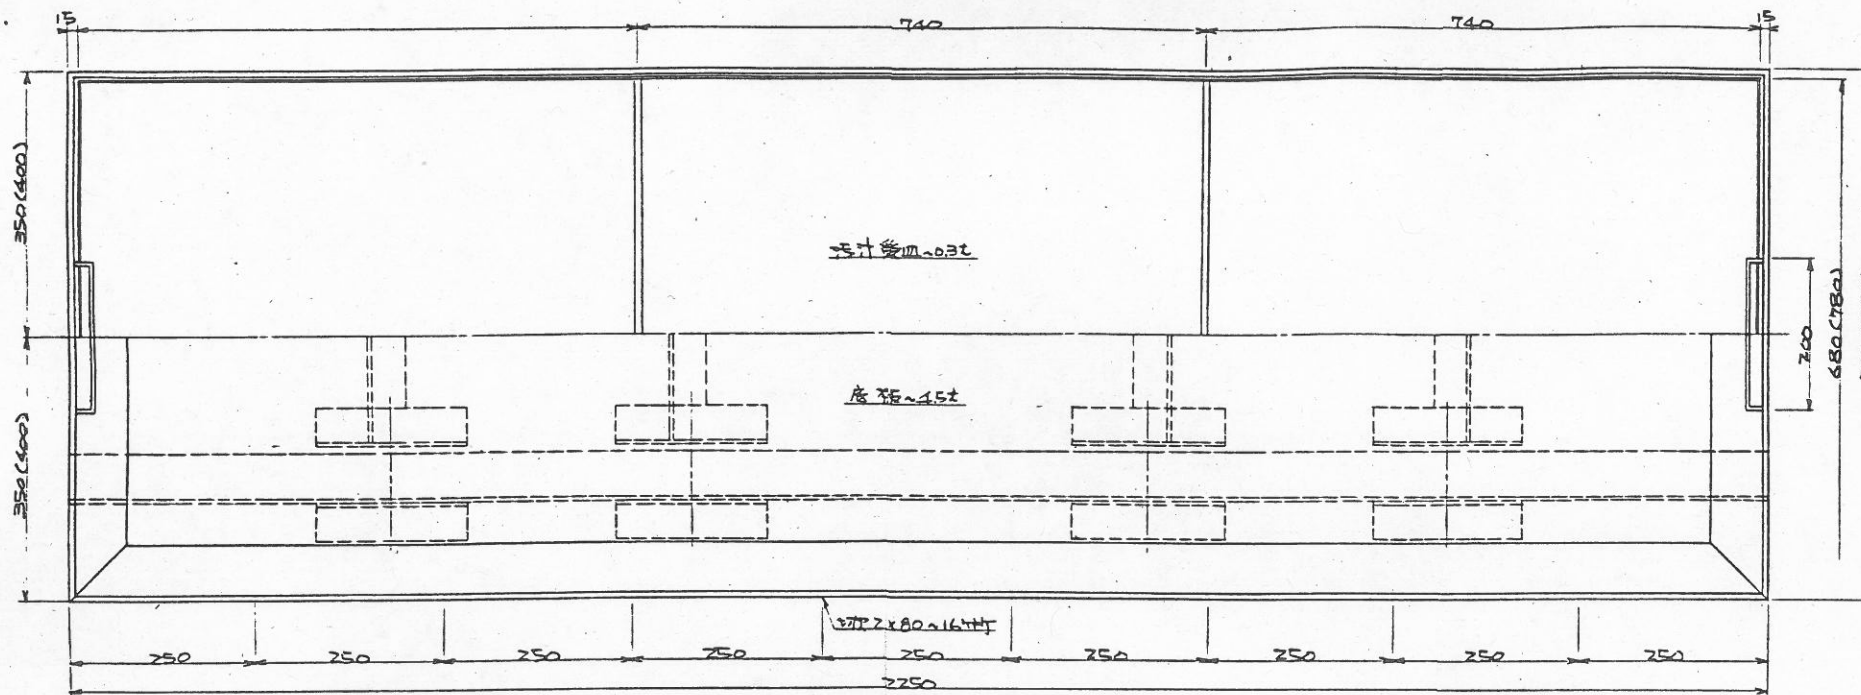


注) ( ) 内寸法は大型炉を示す

|                     |  |                     |  |
|---------------------|--|---------------------|--|
| 佐野地区衛生施設組合 設        |  | OWF3-BDCR4-DR1      |  |
| 佐野地区衛生施設組合          |  | 火葬炉台車組立図            |  |
| 火葬場築炉設備工事           |  | SCALE 1/10 76.2     |  |
| ☆ 鎌宮本工業所            |  | DATE                |  |
| DWG NO. SS88002-F10 |  | DWG NO. SS88002-F10 |  |

图4 共通煙道断面図



|                                                                                   |        |
|-----------------------------------------------------------------------------------|--------|
|  | 断熱煉瓦   |
|  | 耐火煉瓦   |
|  | キャストブル |

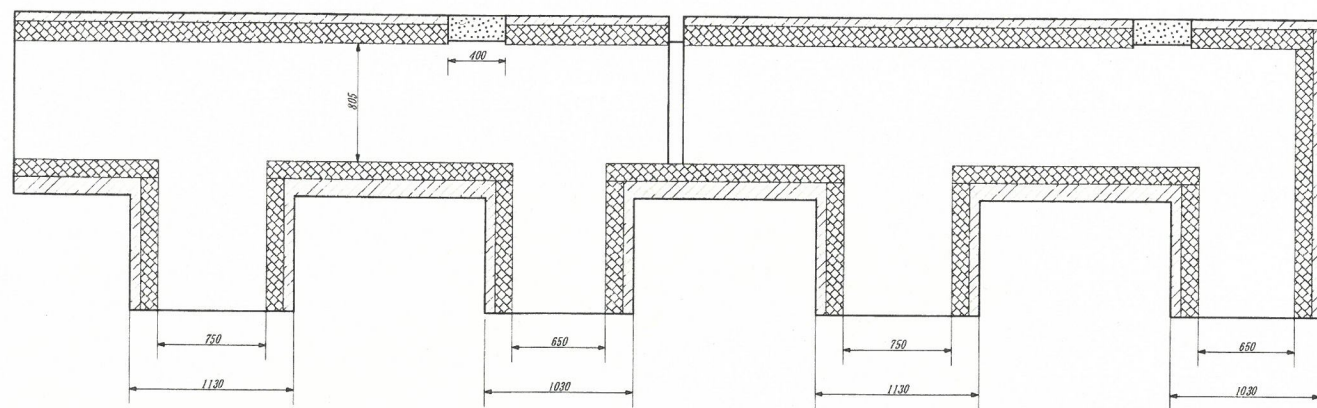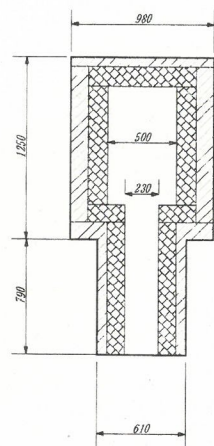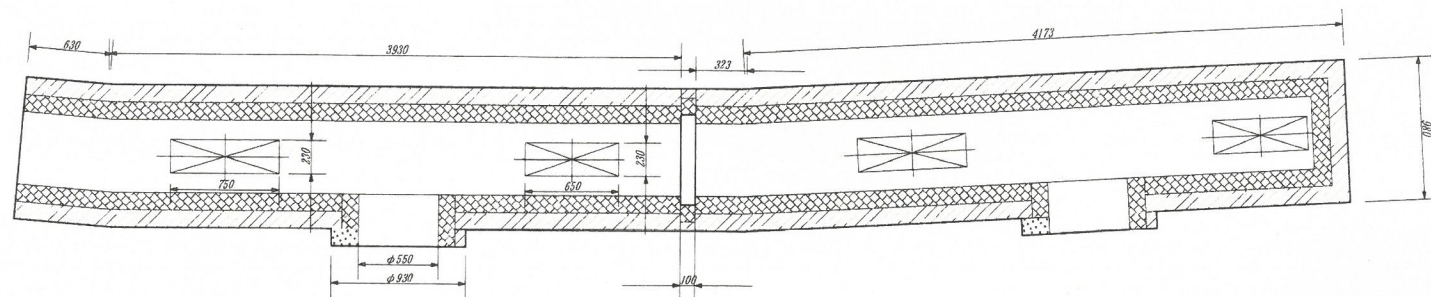

1 号炉

図5 炉前断熱扉用前板図

A部詳細図

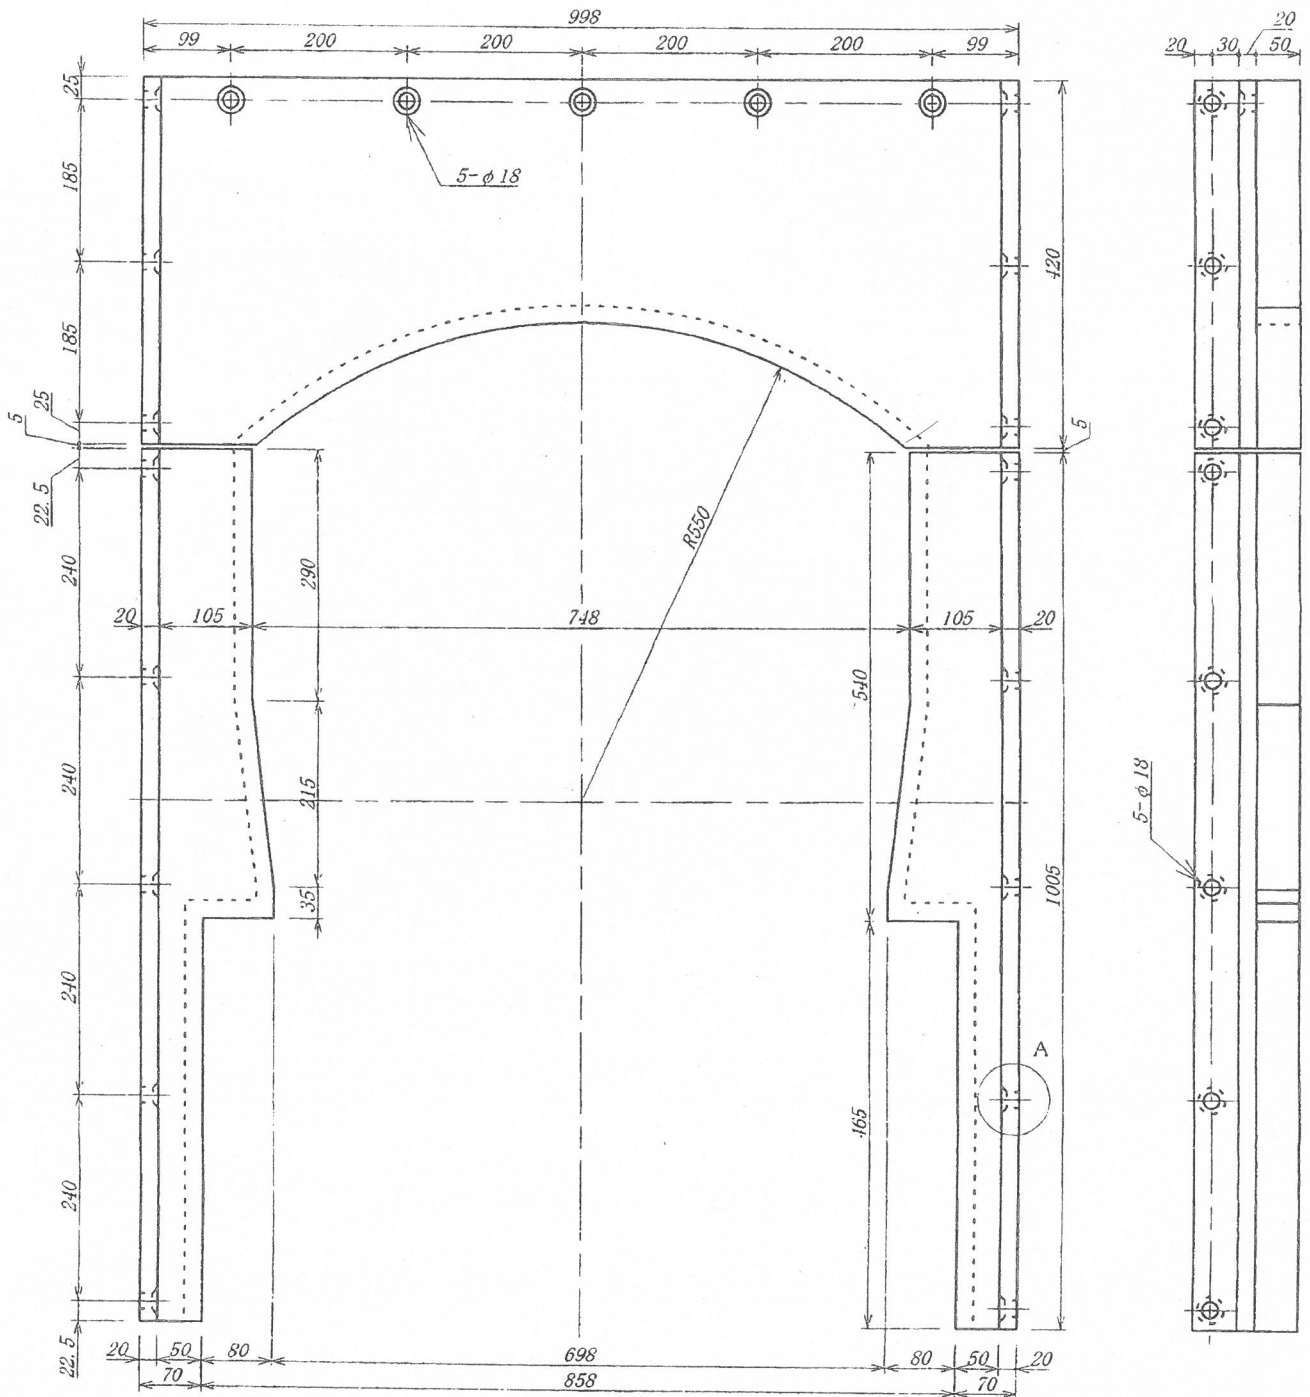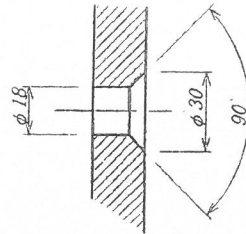

名称：佐野市斎場 殿向け

材質：FCD

炉前断熱扉用前板 ①、②、③