


栄運動公園ナイター設備に伴う地質調査

位置図 S = 1 / 1000

◎ ボーリング地点

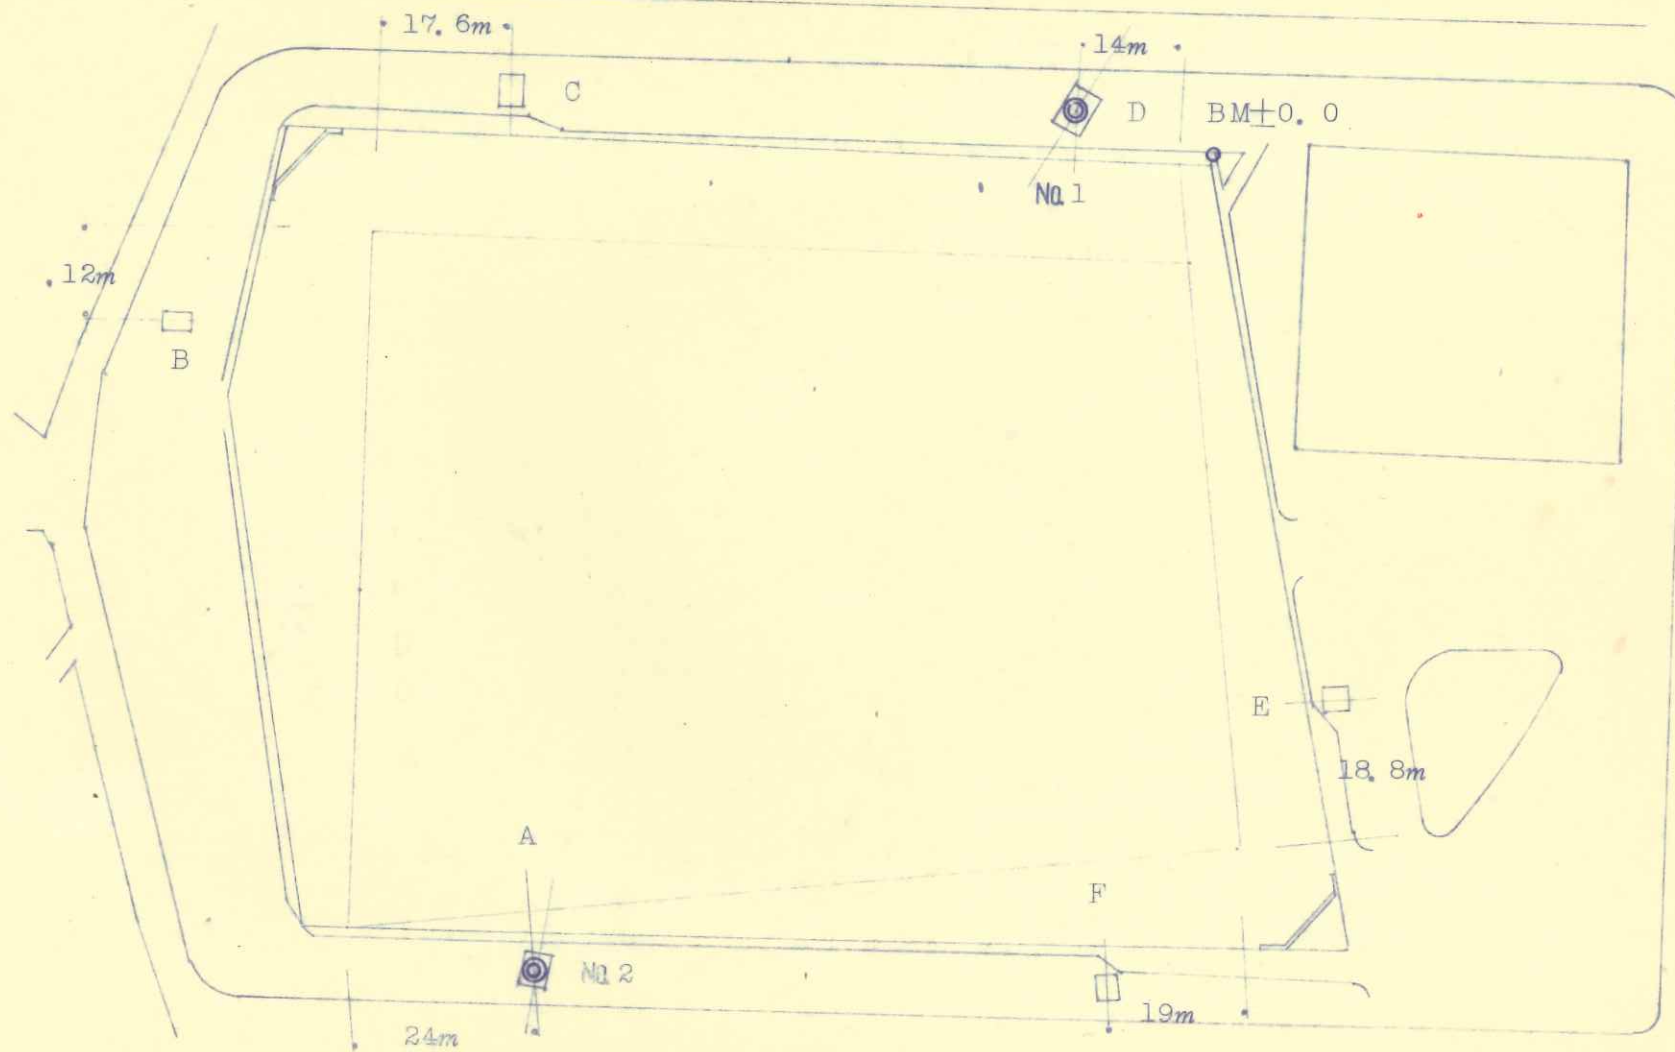

ボーリング柱状図

調査名 栄運動公園ナイター設備に伴う 孔番 No. No.2 地盤高 BM+1.245

調査場所 地質調査

(基準面 No.1号孔)

地 形 _____ 摘 要 _____

調査期間 昭和51年 月 日 ~ 月 日

地下(孔内)水位 -4.35m

調査担当者 川 連 邦 夫

標地下 水位 高 位 (m)	深 度 (m)	層 厚 (m)	土質記号	土 質	土 性		備 考	(註) 試 料		原 位 置 試 験 深 度 (m)	標準貫入試験									
					色 調	相 度 対 密 度		番 号	記 号		採取深度 (m)	打 撃 回 数								
												0	10	20	30	40	50	60	70	
0					暗茶褐		ローム, 礫混 る.	2	1	1.1.4/5	1.15 1.50	9/35								
1	1.70	1.70		盛 土																
2	2.30	0.60		ローム	茶褐		下部粘土質			S										
3					茶 灰 色	密	上部薄層の粘 土挟む. 礫径φ=10% ~20%位多く 混る. 4.55~4.70m 粘土		2	12.12.11	3.15 3.45	35								
4						な			3	11.11.10	4.15 4.45	32								
5	5.50	3.20		砂 礫					4	10.10.10	5.15 5.45	30								
6	6.60	1.10		腐植土	暗褐	堅い			5	3.3.3	6.15 6.45	9								
7					青 灰 色	中 位	礫径φ=10% ~30%位多い. 粘土挟む.		6	1.3.15	7.15 7.45	19								
8	8.25	1.65		砂 礫					7	3.10.11	8.15 8.45	26								
9	8.65	0.40		中 砂	暗灰		小礫混る.			S										
10					青 緑 灰 色	柔 かい	全体的に少量の 砂混る. 粘性弱い.		8	1/8.7/8	10.15 10.45	37								
11						堅い			9	2.3.5	11.15 11.45	10								
12				粘 土		堅い			10	4.3.3	12.15 12.45	10								
13	12.95	4.30							11	30.20/8	13.15 13.33	50								
14					暗 灰 色	非 常 に 密 な	礫径φ=10% ~20%位混入 多い. 80%位の礫 も介在.		12	37.13/8	14.15 14.30	50								
15	15.45			砂 礫					13	19.12.16	15.15 15.45	63								