


添付資料5 事業予定地敷地測量図

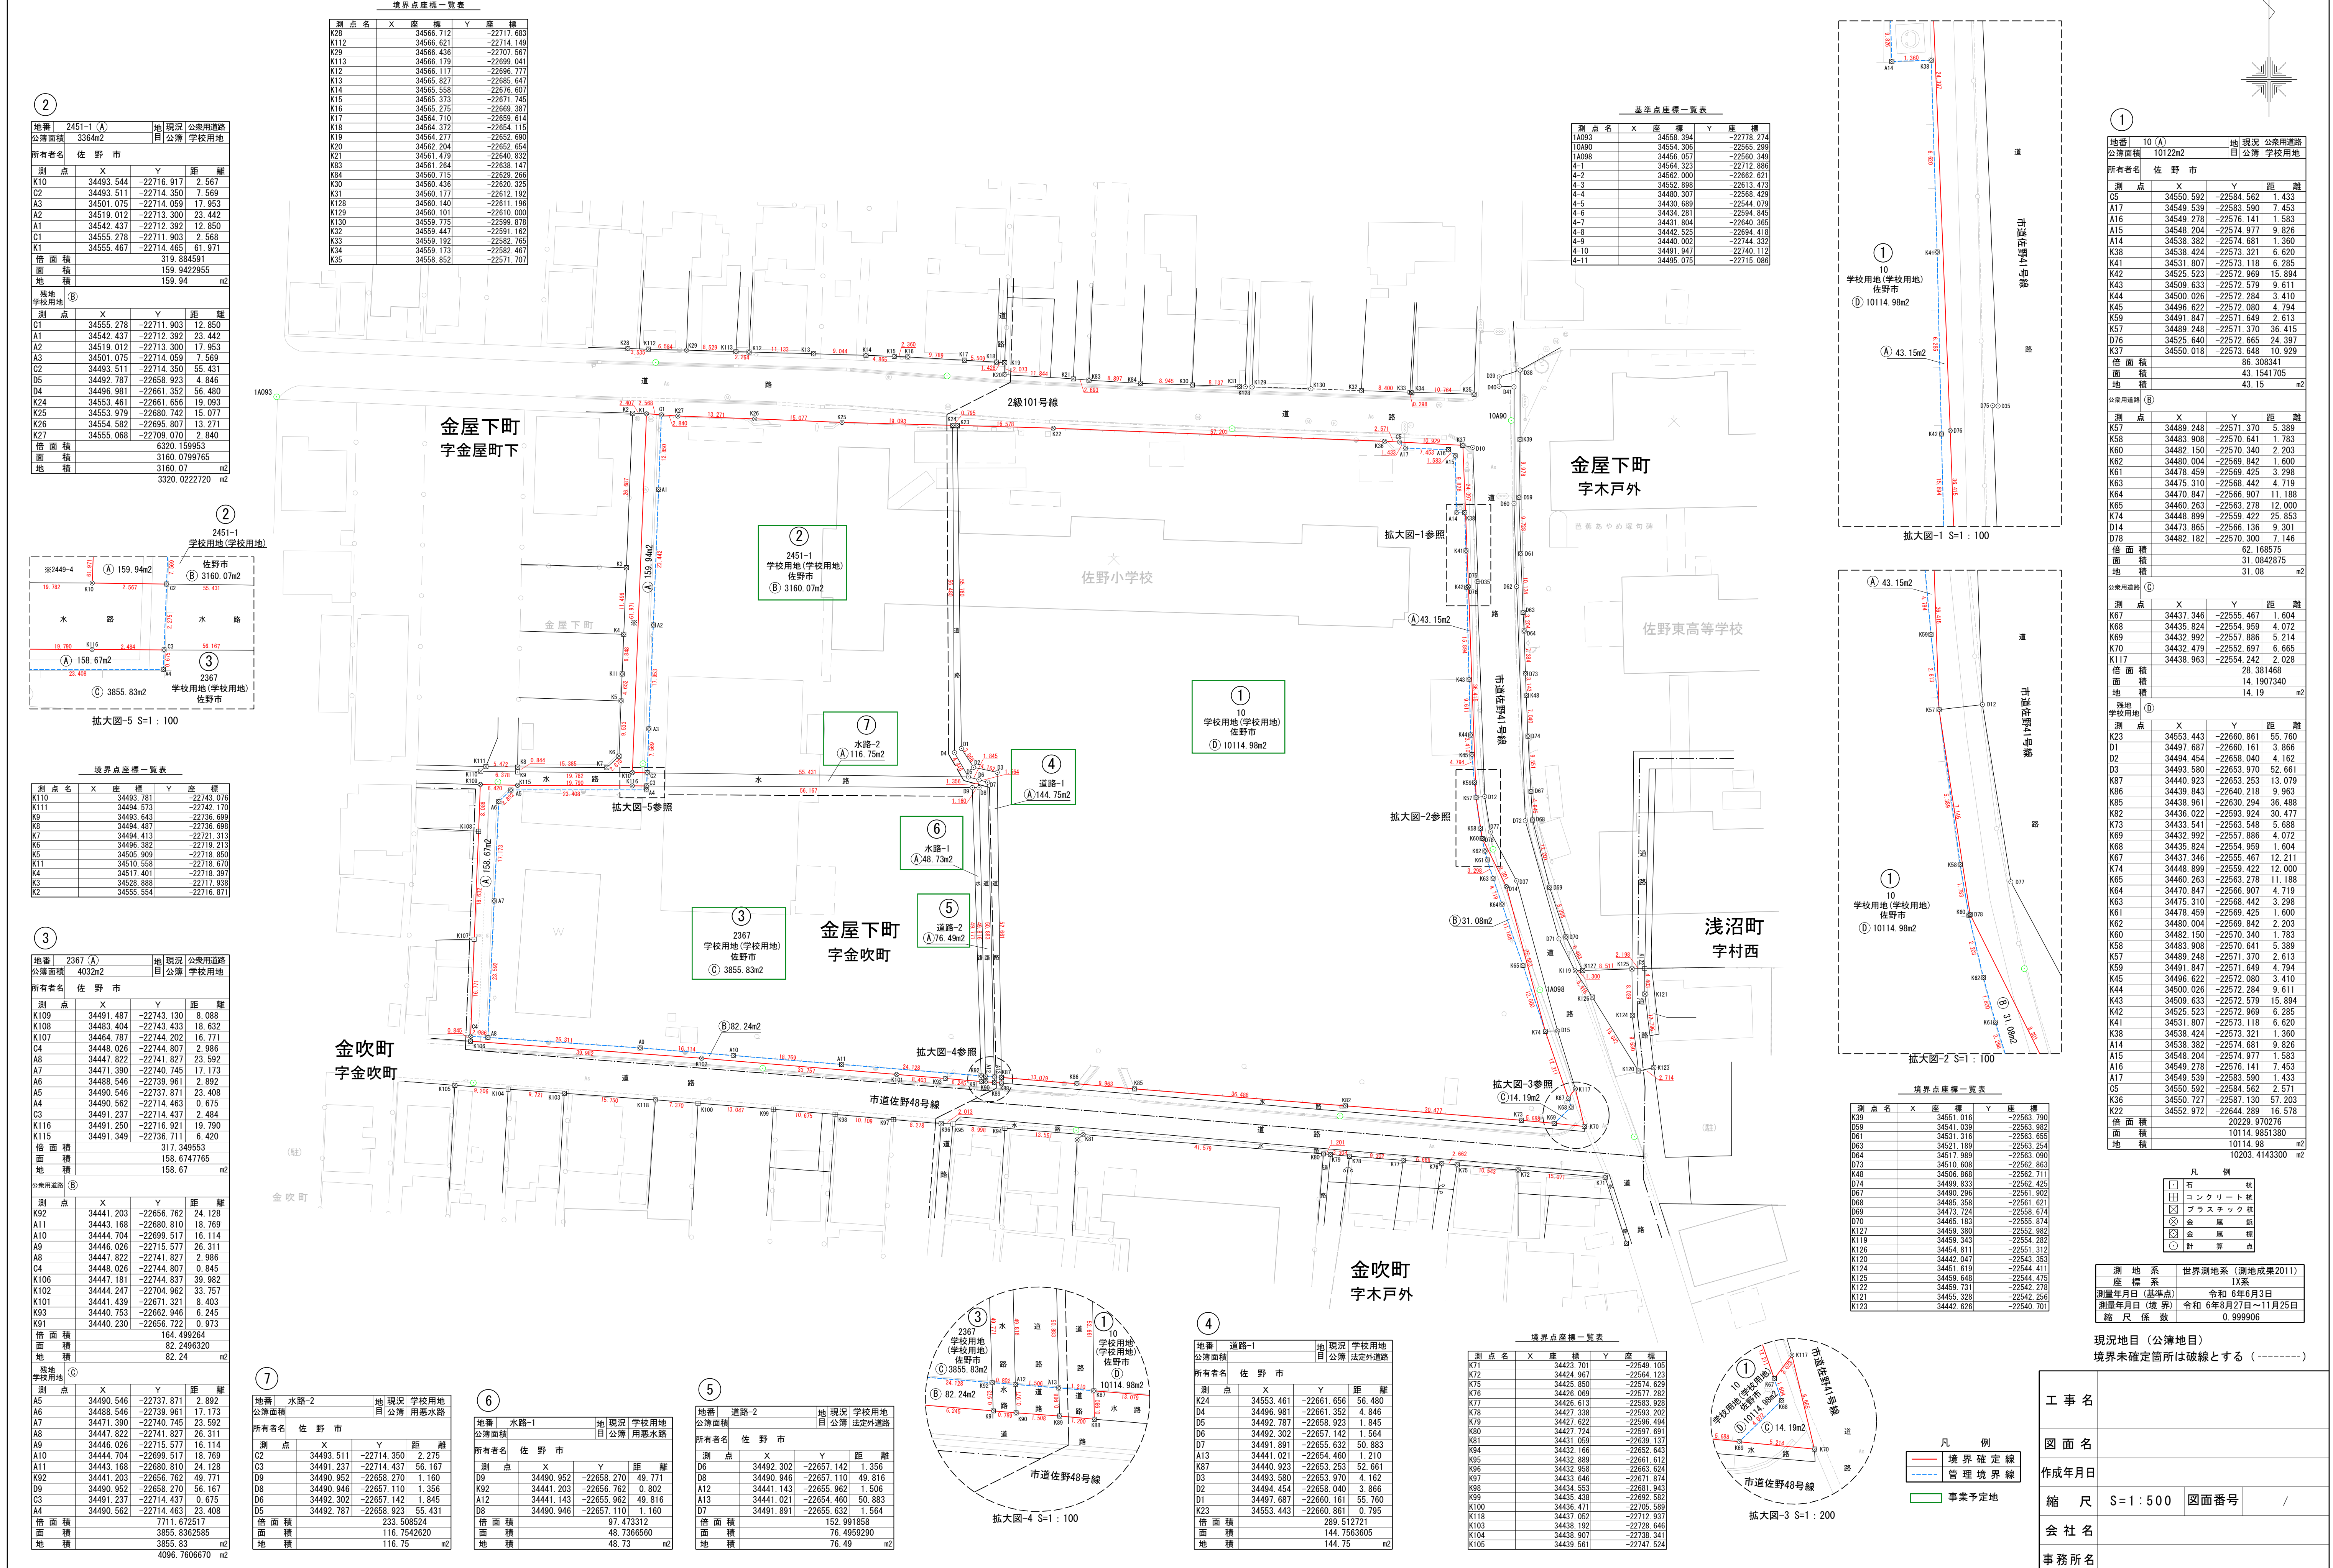

境界点座標一覧表

| 測点名 | X座標 | Y座標 |
|------|-----------|------------|
| K28 | 34566.712 | -22717.683 |
| K112 | 34566.621 | -22714.149 |
| K29 | 34566.436 | -22707.561 |
| K113 | 34566.179 | -22699.041 |
| K12 | 34566.117 | -22696.777 |
| K13 | 34565.827 | -22695.047 |
| K14 | 34565.558 | -22676.607 |
| K15 | 34565.373 | -22671.745 |
| K16 | 34565.275 | -22669.387 |
| K17 | 34564.710 | -22659.614 |
| K18 | 34564.372 | -22654.115 |
| K19 | 34564.277 | -22652.690 |
| K20 | 34562.204 | -22652.654 |
| K21 | 34561.479 | -22640.832 |
| K83 | 34561.264 | -22638.147 |
| K84 | 34560.715 | -22629.266 |
| K30 | 34560.436 | -22620.325 |
| K31 | 34560.177 | -22612.192 |
| K128 | 34560.140 | -22611.196 |
| K129 | 34560.101 | -22610.000 |
| K130 | 34559.715 | -22599.876 |
| K32 | 34559.447 | -22591.162 |
| K33 | 34559.192 | -22582.765 |
| K34 | 34559.173 | -22582.467 |
| K35 | 34558.852 | -22571.707 |

基準点座標一覧表

| 測点名 | X座標 | Y座標 |
|-------|-----------|------------|
| 1A093 | 34558.394 | -22778.274 |
| 1A090 | 34554.306 | -22565.299 |
| 1A099 | 34456.057 | -22560.349 |
| 4-1 | 34564.323 | -22712.886 |
| 4-2 | 34562.000 | -22662.621 |
| 4-3 | 34552.896 | -22613.473 |
| 4-4 | 34480.307 | -22568.429 |
| 4-5 | 34430.689 | -22544.079 |
| 4-6 | 34434.281 | -22594.945 |
| 4-7 | 34431.804 | -22640.365 |
| 4-8 | 34442.525 | -22694.418 |
| 4-9 | 34440.002 | -22744.322 |
| 4-10 | 34491.947 | -22740.112 |
| 4-11 | 34495.075 | -22715.086 |

2451-1 (A) 地現況 公共用道路
公簿面積 3364m² 目 公簿 学校用地
所有者名 佐野市

| 測点 | X | Y | 距離 |
|-----|-----------|------------|--------|
| K10 | 34493.544 | -22716.917 | 2.567 |
| C2 | 34493.511 | -22714.350 | 7.569 |
| A3 | 34501.075 | -22714.059 | 17.953 |
| A2 | 34519.012 | -22713.300 | 23.442 |
| A1 | 34542.437 | -22712.392 | 12.850 |
| C1 | 34555.278 | -22711.903 | 2.568 |
| K1 | 34555.467 | -22714.465 | 61.971 |

面積 319.84591
面積 159.9422955
面積 159.94 m²

2451-1 (B) 地現況 学校用地
所有者名 佐野市

| 測点 | X | Y | 距離 |
|-----|-----------|------------|--------|
| C1 | 34555.278 | -22711.903 | 12.850 |
| A1 | 34542.437 | -22712.392 | 23.442 |
| A2 | 34519.012 | -22713.300 | 17.953 |
| A3 | 34501.075 | -22714.059 | 7.569 |
| C2 | 34493.511 | -22714.350 | 55.431 |
| D5 | 34492.946 | -22658.923 | 4.845 |
| D4 | 34496.981 | -22661.352 | 56.480 |
| K24 | 34553.461 | -22661.656 | 19.093 |
| K25 | 34553.979 | -22680.742 | 15.077 |
| K26 | 34554.582 | -22695.807 | 13.721 |
| K27 | 34555.068 | -22709.070 | 8.840 |

面積 6320.159653
面積 3160.0799765
面積 3160.07 m²
面積 3320.0222720 m²

2451-1 (C) 地現況 学校用地
所有者名 佐野市

| 測点 | X | Y | 距離 |
|------|-----------|------------|--------|
| K109 | 34491.487 | -22743.130 | 8.088 |
| K108 | 34483.404 | -22743.433 | 18.632 |
| K107 | 34464.787 | -22744.202 | 16.771 |
| C4 | 34448.026 | -22744.807 | 2.986 |
| A8 | 34447.822 | -22741.827 | 23.592 |
| A7 | 34471.390 | -22740.745 | 17.173 |
| A6 | 34488.546 | -22739.961 | 2.892 |
| A5 | 34490.546 | -22737.871 | 23.408 |
| A4 | 34490.562 | -22714.463 | 0.675 |
| C3 | 34491.237 | -22714.437 | 2.484 |
| K16 | 34491.250 | -22716.921 | 19.790 |
| K15 | 34491.349 | -22736.711 | 6.420 |

面積 317.349553
面積 158.6747765
面積 158.67 m²

2367 (A) 地現況 公共用道路
公簿面積 4032m² 目 公簿 学校用地
所有者名 佐野市

| 測点 | X | Y | 距離 |
|------|-----------|------------|--------|
| K109 | 34491.487 | -22743.130 | 8.088 |
| K108 | 34483.404 | -22743.433 | 18.632 |
| K107 | 34464.787 | -22744.202 | 16.771 |
| C4 | 34448.026 | -22744.807 | 2.986 |
| A8 | 34447.822 | -22741.827 | 23.592 |
| A7 | 34471.390 | -22740.745 | 17.173 |
| A6 | 34488.546 | -22739.961 | 2.892 |
| A5 | 34490.546 | -22737.871 | 23.408 |
| A4 | 34490.562 | -22714.463 | 0.675 |
| C3 | 34491.237 | -22714.437 | 2.484 |
| K16 | 34491.250 | -22716.921 | 19.790 |
| K15 | 34491.349 | -22736.711 | 6.420 |

面積 317.349553
面積 158.6747765
面積 158.67 m²

2367 (B) 地現況 学校用地
所有者名 佐野市

| 測点 | X | Y | 距離 |
|------|-----------|------------|--------|
| K109 | 34491.487 | -22743.130 | 8.088 |
| K108 | 34483.404 | -22743.433 | 18.632 |
| K107 | 34464.787 | -22744.202 | 16.771 |
| C4 | 34448.026 | -22744.807 | 2.986 |
| A8 | 34447.822 | -22741.827 | 23.592 |
| A7 | 34471.390 | -22740.745 | 17.173 |
| A6 | 34488.546 | -22739.961 | 2.892 |
| A5 | 34490.546 | -22737.871 | 23.408 |
| A4 | 34490.562 | -22714.463 | 0.675 |
| C3 | 34491.237 | -22714.437 | 2.484 |
| K16 | 34491.250 | -22716.921 | 19.790 |
| K15 | 34491.349 | -22736.711 | 6.420 |

面積 317.349553
面積 158.6747765
面積 158.67 m²

2367 (C) 地現況 学校用地
所有者名 佐野市

| 測点 | X | Y | 距離 |
|------|-----------|------------|--------|
| A5 | 34490.546 | -22737.871 | 2.892 |
| A6 | 34488.546 | -22739.961 | 17.173 |
| A7 | 34471.390 | -22740.745 | 23.592 |
| A8 | 34447.822 | -22741.827 | 26.311 |
| A9 | 34446.026 | -22715.577 | 16.114 |
| A8 | 34447.822 | -22741.827 | 2.986 |
| C4 | 34448.026 | -22744.807 | 8.845 |
| K16 | 34447.181 | -22744.837 | 29.982 |
| K102 | 34444.247 | -22704.962 | 33.757 |
| K101 | 34441.439 | -22671.321 | 8.403 |
| K93 | 34440.753 | -22662.946 | 6.245 |
| K91 | 34440.230 | -22656.722 | 0.973 |

面積 164.498264
面積 82.2496320
面積 82.24 m²

2367 (D) 地現況 学校用地
所有者名 佐野市

| 測点 | X | Y | 距離 |
|------|-----------|------------|--------|
| A5 | 34490.546 | -22737.871 | 2.892 |
| A6 | 34488.546 | -22739.961 | 17.173 |
| A7 | 34471.390 | -22740.745 | 23.592 |
| A8 | 34447.822 | -22741.827 | 26.311 |
| A9 | 34446.026 | -22715.577 | 16.114 |
| A8 | 34447.822 | -22741.827 | 2.986 |
| C4 | 34448.026 | -22744.807 | 8.845 |
| K16 | 34447.181 | -22744.837 | 29.982 |
| K102 | 34444.247 | -22704.962 | 33.757 |
| K101 | 34441.439 | -22671.321 | 8.403 |
| K93 | 34440.753 | -22662.946 | 6.245 |
| K91 | 34440.230 | -22656.722 | 0.973 |

面積 164.498264
面積 82.2496320
面積 82.24 m²

2367 (E) 地現況 学校用地
所有者名 佐野市

| 測点 | X | Y | 距離 |
|----|-----------|------------|--------|
| D9 | 34490.952 | -22658.270 | 49.771 |
| D8 | 34490.946 | -22657.110 | 1.506 |
| D6 | 34492.302 | -22657.142 | 1.845 |
| D5 | 34492.787 | -22658.923 | 50.883 |
| D6 | 34490.946 | -22657.110 | 1.506 |

面積 233.508524
面積 48.7366560
面積 116.7542620
面積 116.75 m²

2367 (F) 地現況 学校用地
所有者名 佐野市

| 測点 | X | Y | 距離 |
|-----|-----------|------------|--------|
| D8 | 34490.946 | -22657.110 | 49.816 |
| A12 | 34441.143 | -22655.982 | 1.506 |
| A12 | 34441.021 | -22654.460 | 50.883 |
| D6 | 34490.946 | -22657.110 | 1.506 |
| D7 | 34491.891 | -22656.621 | 1.564 |

面積 152.991858
面積 76.4959290
面積 144.7536050
面積 144.75 m²

2367 (G) 地現況 学校用地
所有者名 佐野市

| 測点 | X | Y | 距離 |
|-----|-----------|------------|--------|
| D6 | 34492.302 | -22657.142 | 1.356 |
| D8 | 34490.946 | -22657.110 | 49.816 |
| K92 | 34441.143 | -22655.982 | 1.506 |
| A12 | 34441.021 | -22654.460 | 50.883 |
| D6 | 34490.946 | -22657.110 | 1.506 |
| D7 | 34491.891 | -22656.621 | 1.564 |

面積 152.991858
面積 76.4959290
面積 144.7536050
面積 144.75 m²

2367 (H) 地現況 学校用地
所有者名 佐野市

| 測点 | X | Y | 距離 |
|-----|-----------|------------|--------|
| K24 | 34553.461 | -22661.656 | 56.480 |
| D4 | 34496.981 | -22661.352 | 4.846 |
| D6 | 34492.787 | -22658.923 | 1.845 |
| D7 | 34492.302 | -22657.142 | 1.564 |
| D6 | 34490.946 | -22656.621 | 50.883 |
| A13 | 34441.021 | -22654.460 | 1.210 |
| K87 | 34440.923 | -22653.253 | 52.661 |
| D3 | 34493.580 | -22653.970 | 4.162 |
| D2 | 34494.454 | -22658.040 | 3.866 |
| D5 | 34497.687 | -22660.161 | 55.760 |
| K23 | 34553.443 | -22660.861 | 0.795 |

面積 289.512721
面積 144.7536050
面積 144.75 m²

2367 (I) 地現況 学校用地
所有者名 佐野市

| 測点 | X | Y | 距離 |
|------|-----------|------------|----|
| K71 | 34423.701 | -22549.105 | |
| K72 | 34424.967 | -22564.123 | |
| K75 | 34423.316 | -22563.892 | |
| K76 | 34426.059 | -22577.282 | |
| K77 | 34426.633 | -22583.202 | |
| K78 | 34427.818 | -22593.928 | |
| K79 | 34427.822 | -22596.494 | |
| K80 | 34427.724 | -22597.691 | |
| K81 | 34431.059 | -22639.137 | |
| K84 | 34432.166 | -22652.643 | |
| K84 | 34432.889 | -22661.617 | |
| K96 | 34432.958 | -22663.624 | |
| K97 | 34436.471 | -22671.874 | |
| K98 | 34434.553 | -22681.943 | |
| K99 | 34435.646 | -22692.872 | |
| K100 | 34436.471 | -22705.589 | |
| K118 | 34437.052 | -22712.937 | |
| K103 | 34438.192 | -22728.546 | |
| K104 | 34438.907 | -22738.341 | |
| K105 | 34439.561 | -22747.524 | |

面積 289.512721
面積 144.7536050
面積 144.75 m²

境界点座標一覧表

| 測点名 | X座標 | Y座標 |
|------|-----------|------------|
| K39 | 34551.016 | -22563.790 |
| D59 | 34541.039 | -22563.892 |
| D61 | 34531.316 | -22563.655 |
| D63 | 34521.189 | -22563.254 |
| D64 | 34511.989 | -22563.090 |
| D73 | 34510.608 | -22562.863 |
| K48 | 34508.868 | -22562.711 |
| D74 | 34499.833 | -22562.425 |
| D67 | 34490.296 | -22561.902 |
| D68 | 34485.359 | -22561.621 |
| D69 | 34473.724 | -22568.874 |
| D70 | 34465.183 | -22565.874 |
| K127 | 34459.380 | -22562.862 |
| K119 | 34459.343 | -22554.282 |
| K126 | 34454.811 | -22551.312 |
| K48 | 34442.047 | -22543.353 |
| K124 | 34451.619 | -22544.411 |
| K125 | 34459.648 | -22544.475 |
| K122 | 34459.731 | -22542.278 |
| K121 | 34455.328 | -22542.256 |
| K123 | 34442.626 | -22540.707 |

凡例

- 境界確定線
- 管理境界線
- 事業予定地

測地系 世界測地系(測地成果2011)
座標系 I系
測量年月日(基準点) 令和6年3月3日
測量年月日(境界) 令和6年9月27日~11月25日
縮尺係数 0.999906

現況地目(公簿地目)
境界未確定箇所は破線とする(-----)

工事名
図面名
作成年月日
縮尺 S=1:500 図面番号 /
会社名
事務所名