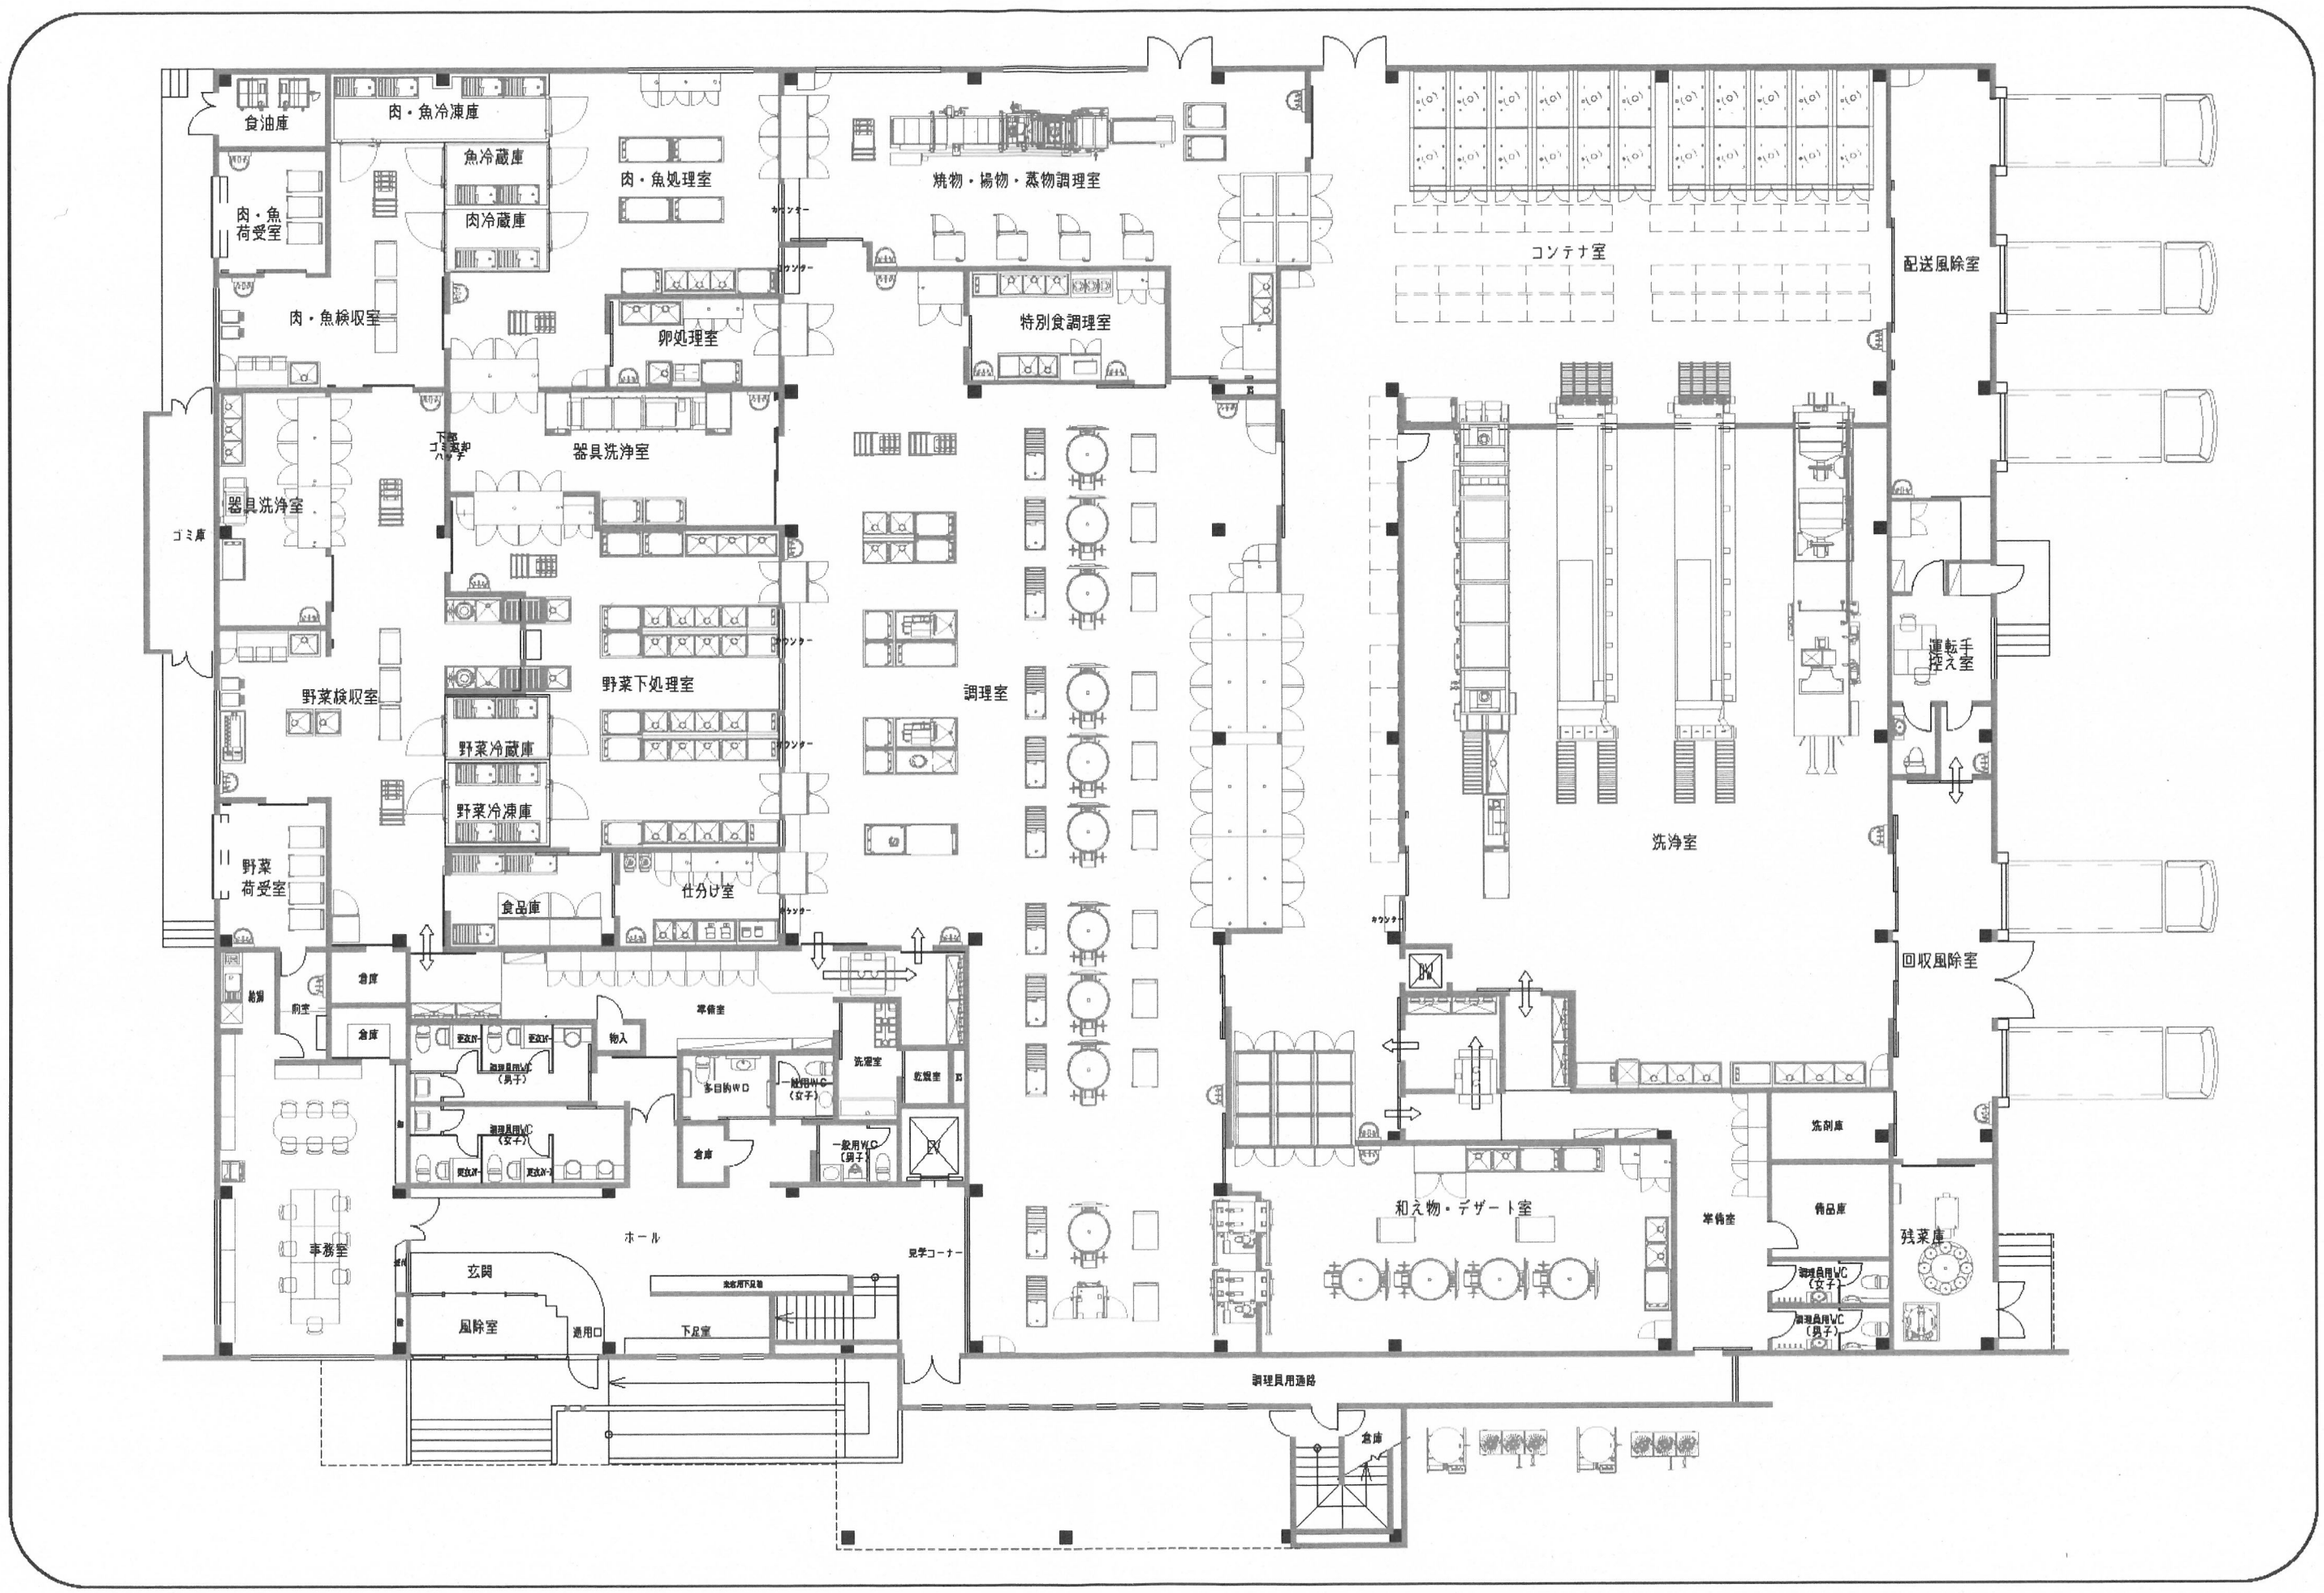
食油庫
肉・魚冷凍庫
魚冷蔵庫
肉冷蔵庫
肉・魚荷受室
肉・魚検収室
肉・魚処理室
卵処理室
焼物・揚物・蒸物調理室
特別食調理室
コンテナ室
配送風除室
器具洗浄室
ゴミ庫
器具洗浄室
野菜検収室
野菜下処理室
野菜冷蔵庫
野菜冷凍庫
調理室
洗浄室
運転手控え室
野菜荷受室
食品庫
仕分け室
倉庫
倉庫
前室
玄関
物入
準備室
洗濯室
乾燥室
多目的WD
倉庫
一般用WC（男子）
EV
ホール
見学コーナー
事務室
玄関
風除室
通用口
下足室
和え物・デザート室
準備室
洗剤庫
備品庫
残菜庫
回収風除室
調理員用通路
倉庫