別紙①
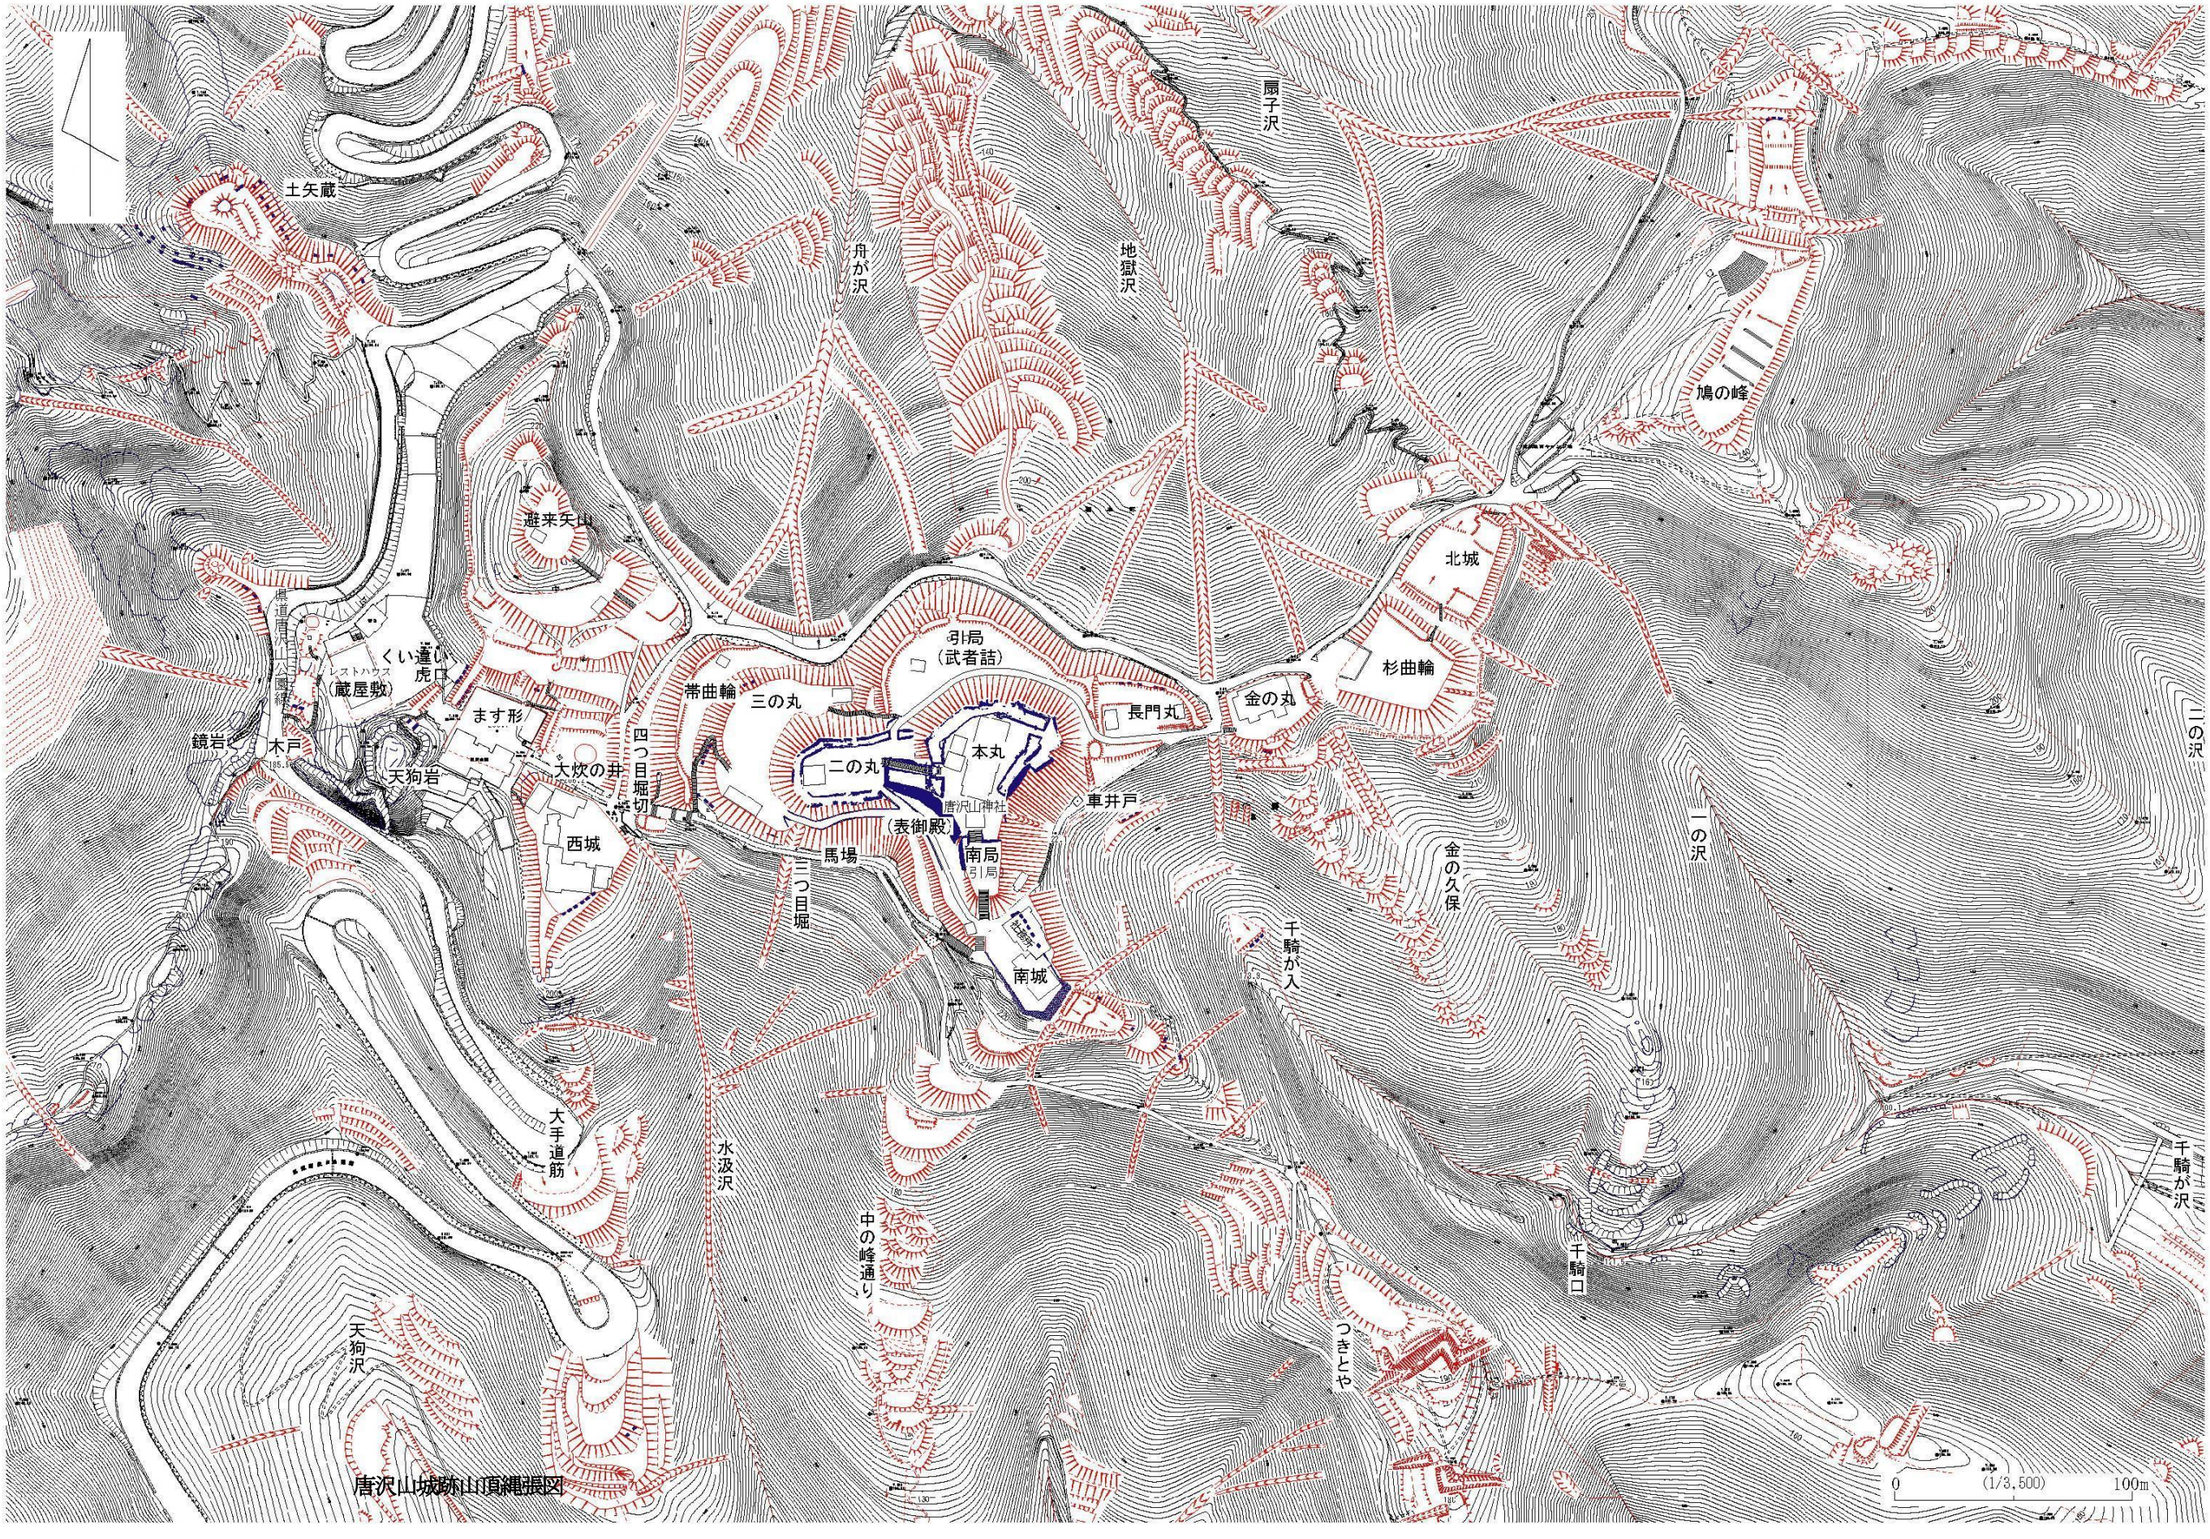
唐沢山城跡及び唐澤山神社平面図