



佐野田沼インター周辺土地区画整理事業 画地出来形確認測量図 S=1:500

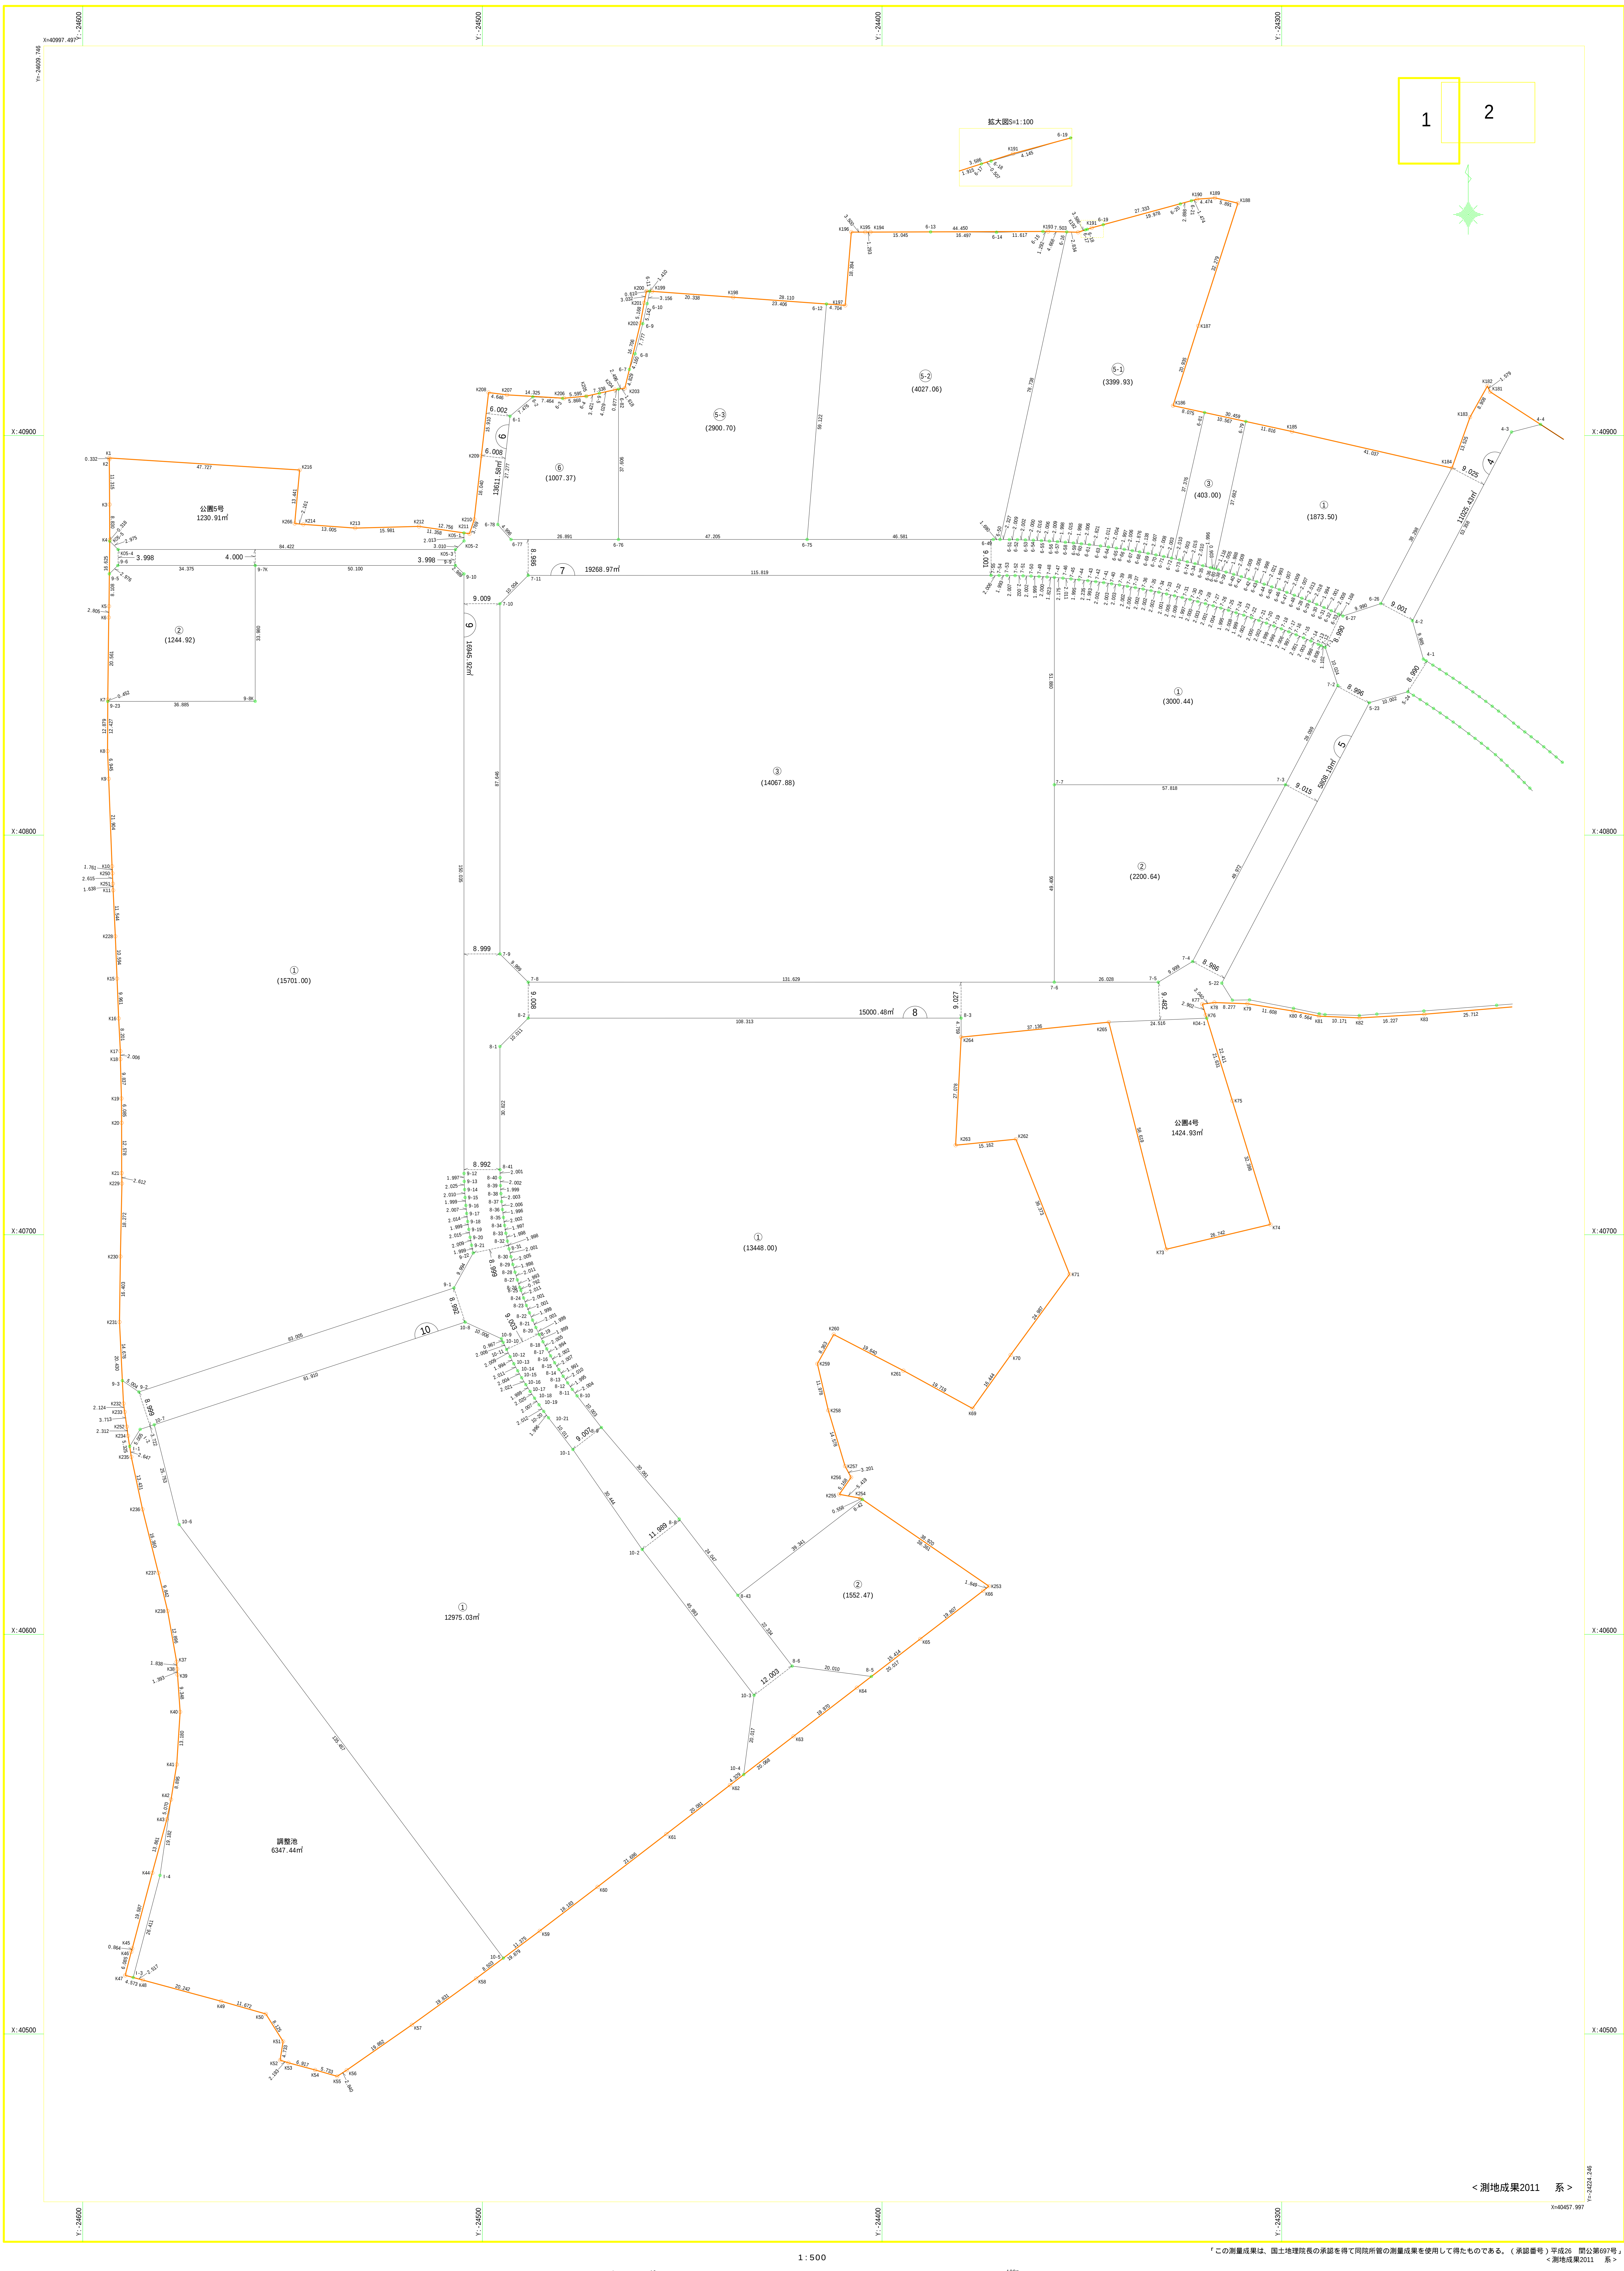

佐野田沼インター周辺土地区画整理事業 画地出来形確認測量図 S=1:500

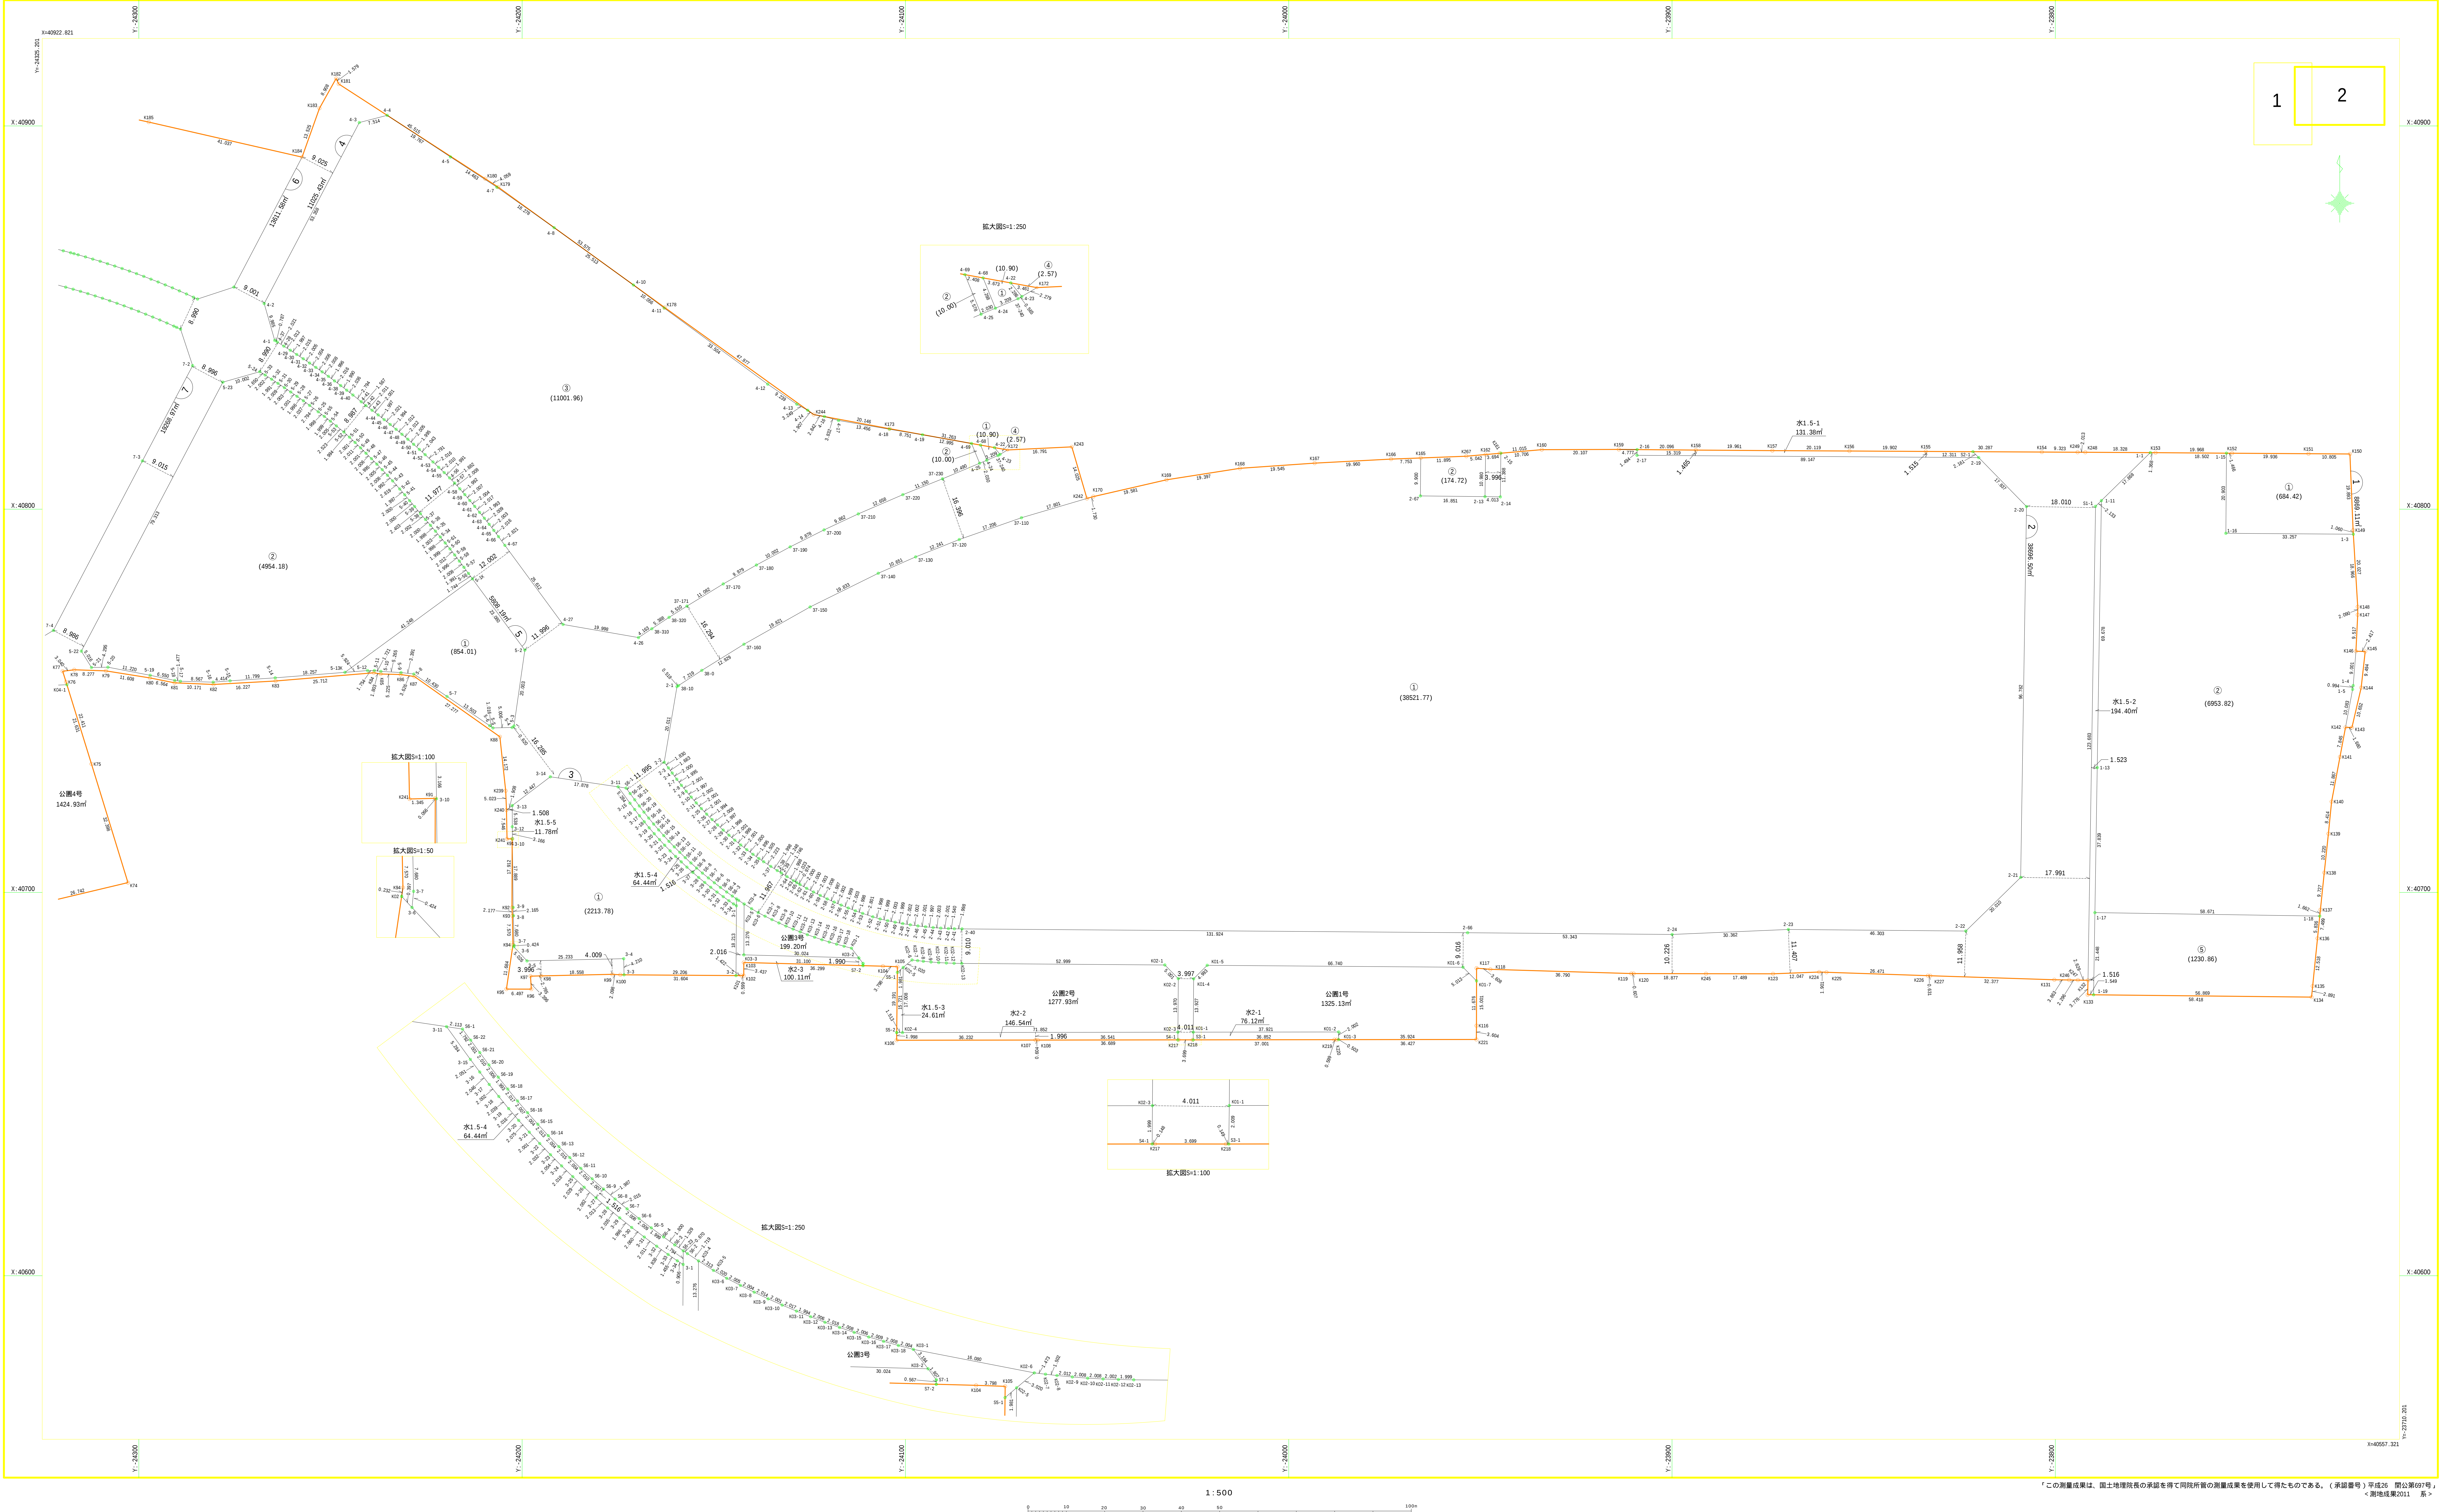

平成二十七年三月測量

設計測量株式会社

佐野田沼