
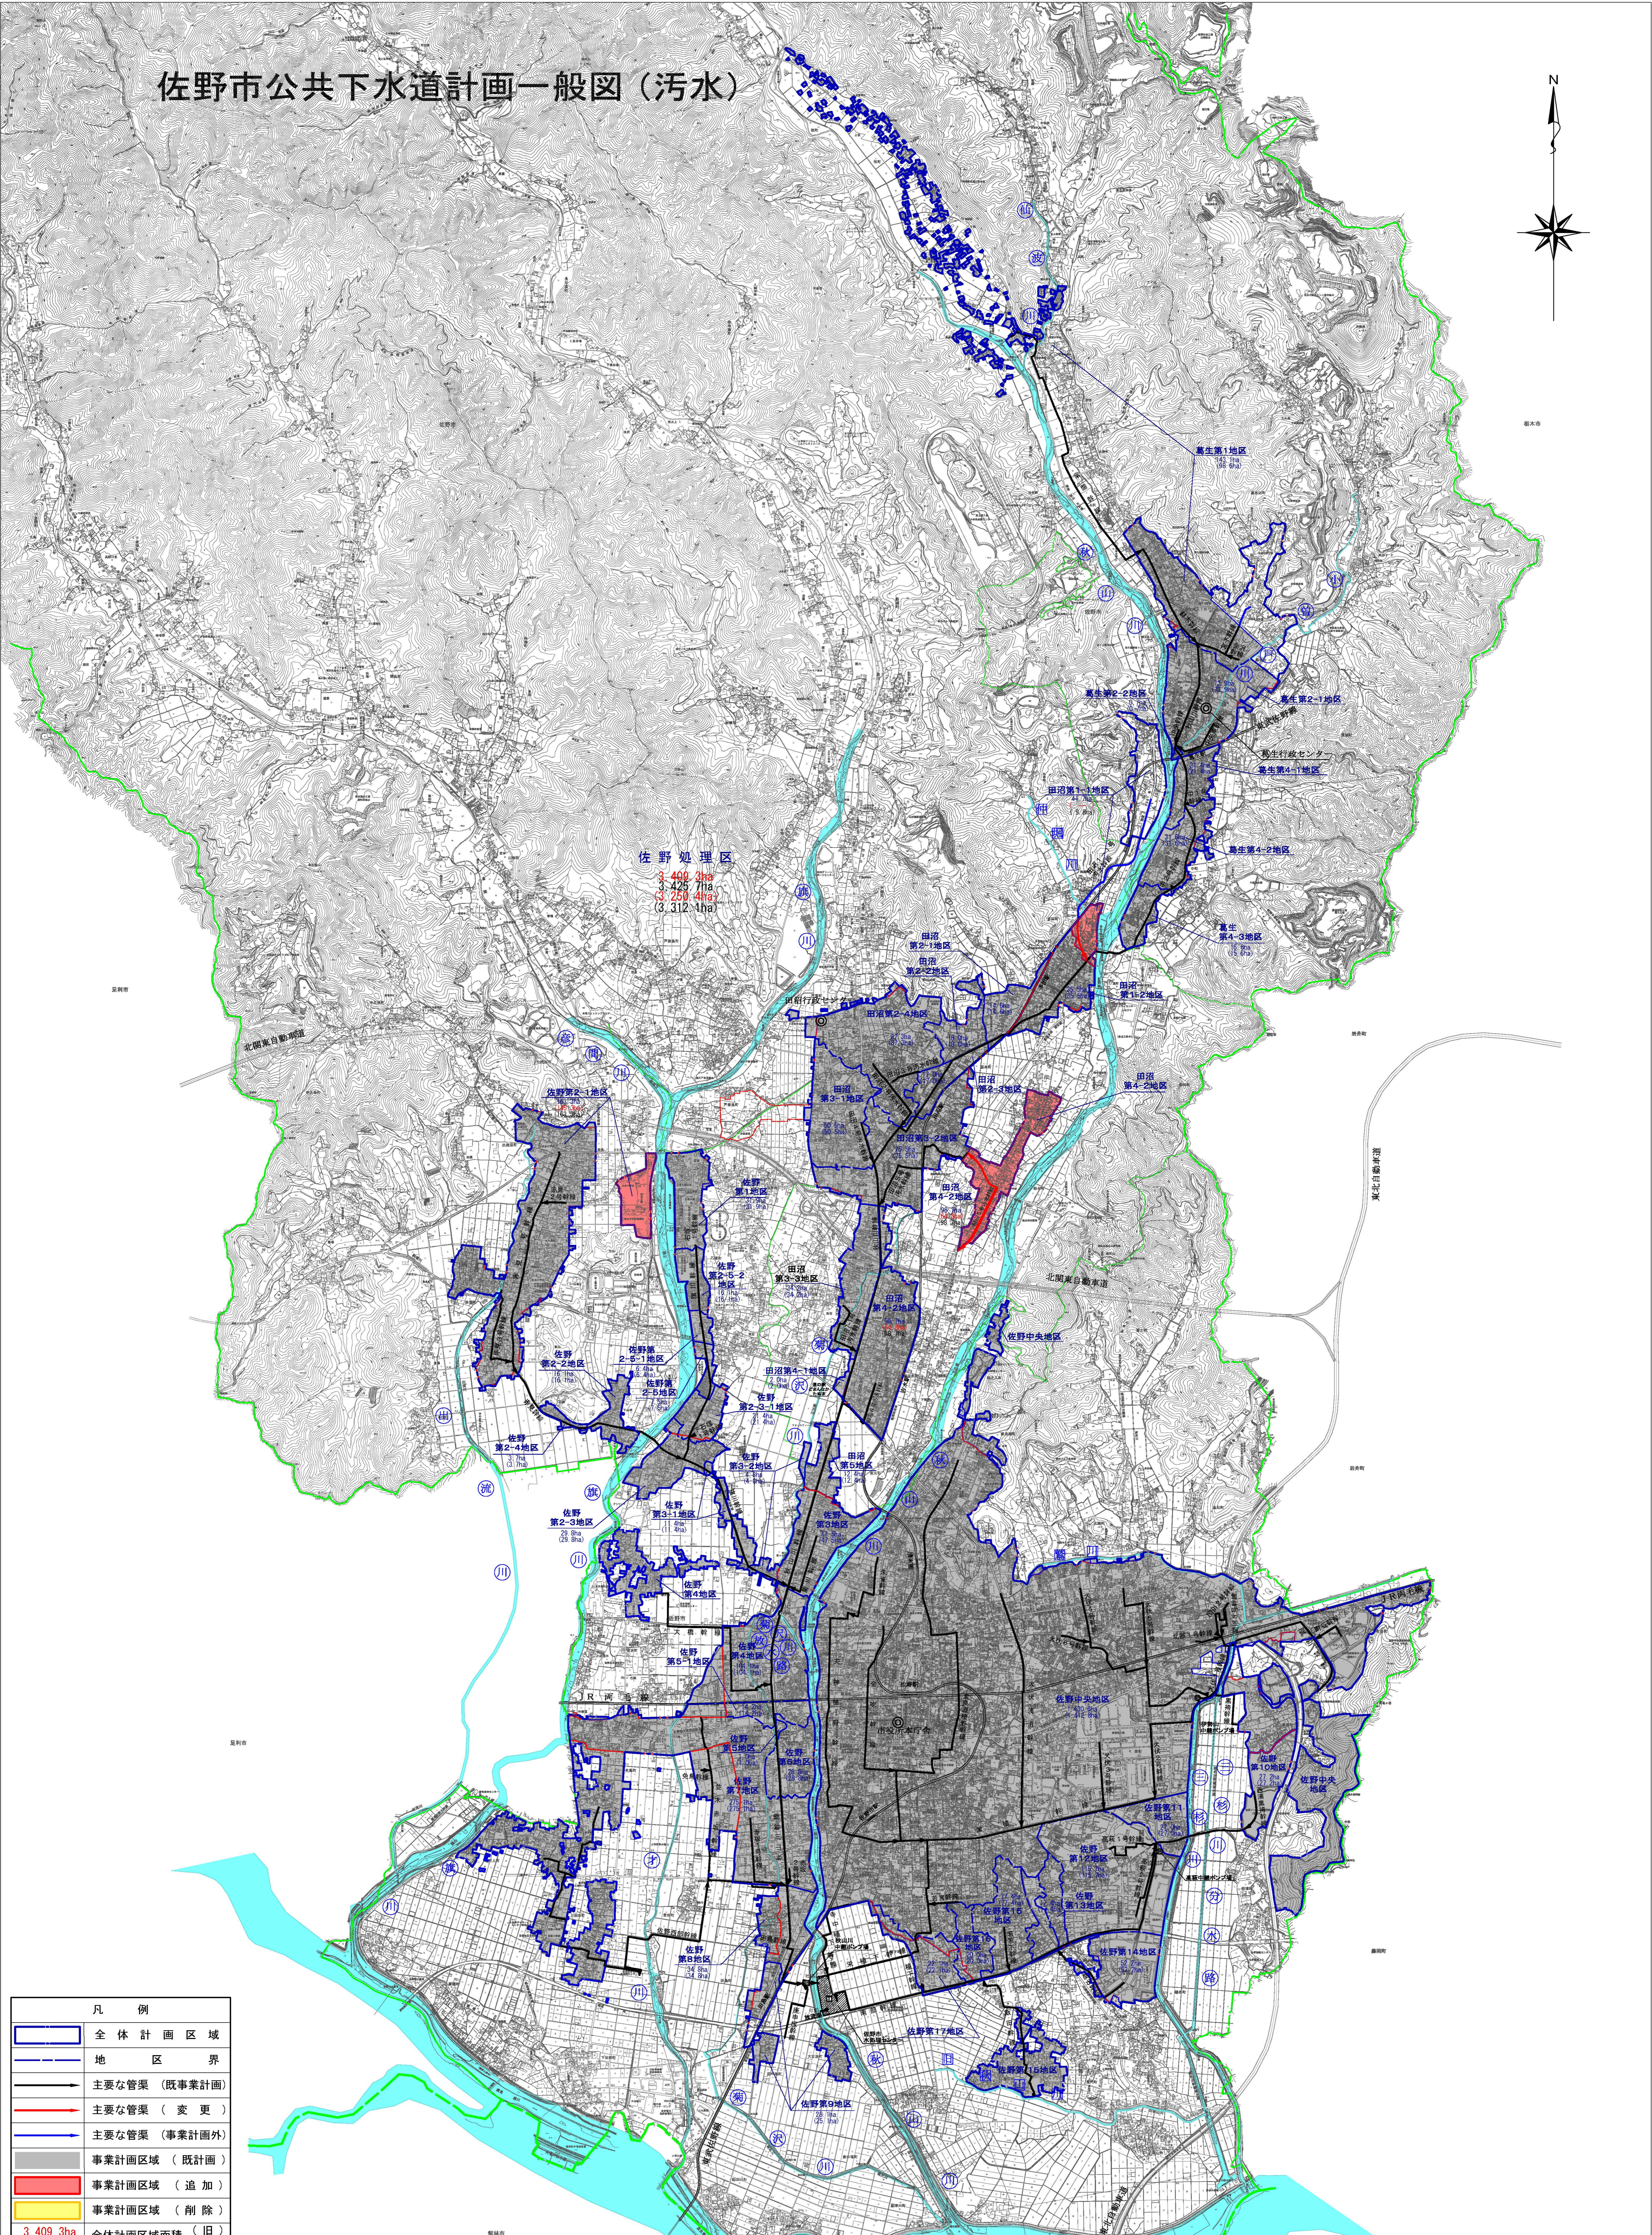


佐野市公共下水道計画一般図（污水）

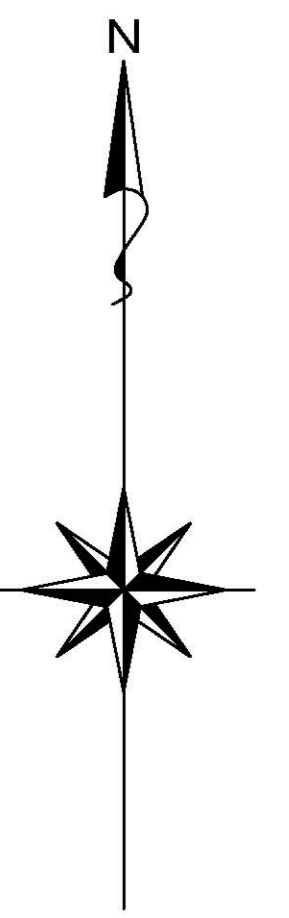

佐野処理区
 3,409.3ha
 3,425.7ha
 (3,250.4ha)
 (3,312.1ha)

凡例	
	全体計画区域
	地区界
	主要な管渠（既事業計画）
	主要な管渠（変更）
	主要な管渠（事業計画外）
	事業計画区域（既計画）
	事業計画区域（追加）
	事業計画区域（削除）
	全体計画区域面積（旧）
	全体計画区域面積（新）
	事業計画区域面積（旧）
	事業計画区域面積（新）
	処理場
	ポンプ場（既事業計画）
	行政区域界
	市街化区域界

佐野市公共下水道事業計画			
図面名称	下水道計画一般図（污水）	図面番号	1
縮尺	1/20,000	製図年月日	令和7年度
佐野市			